

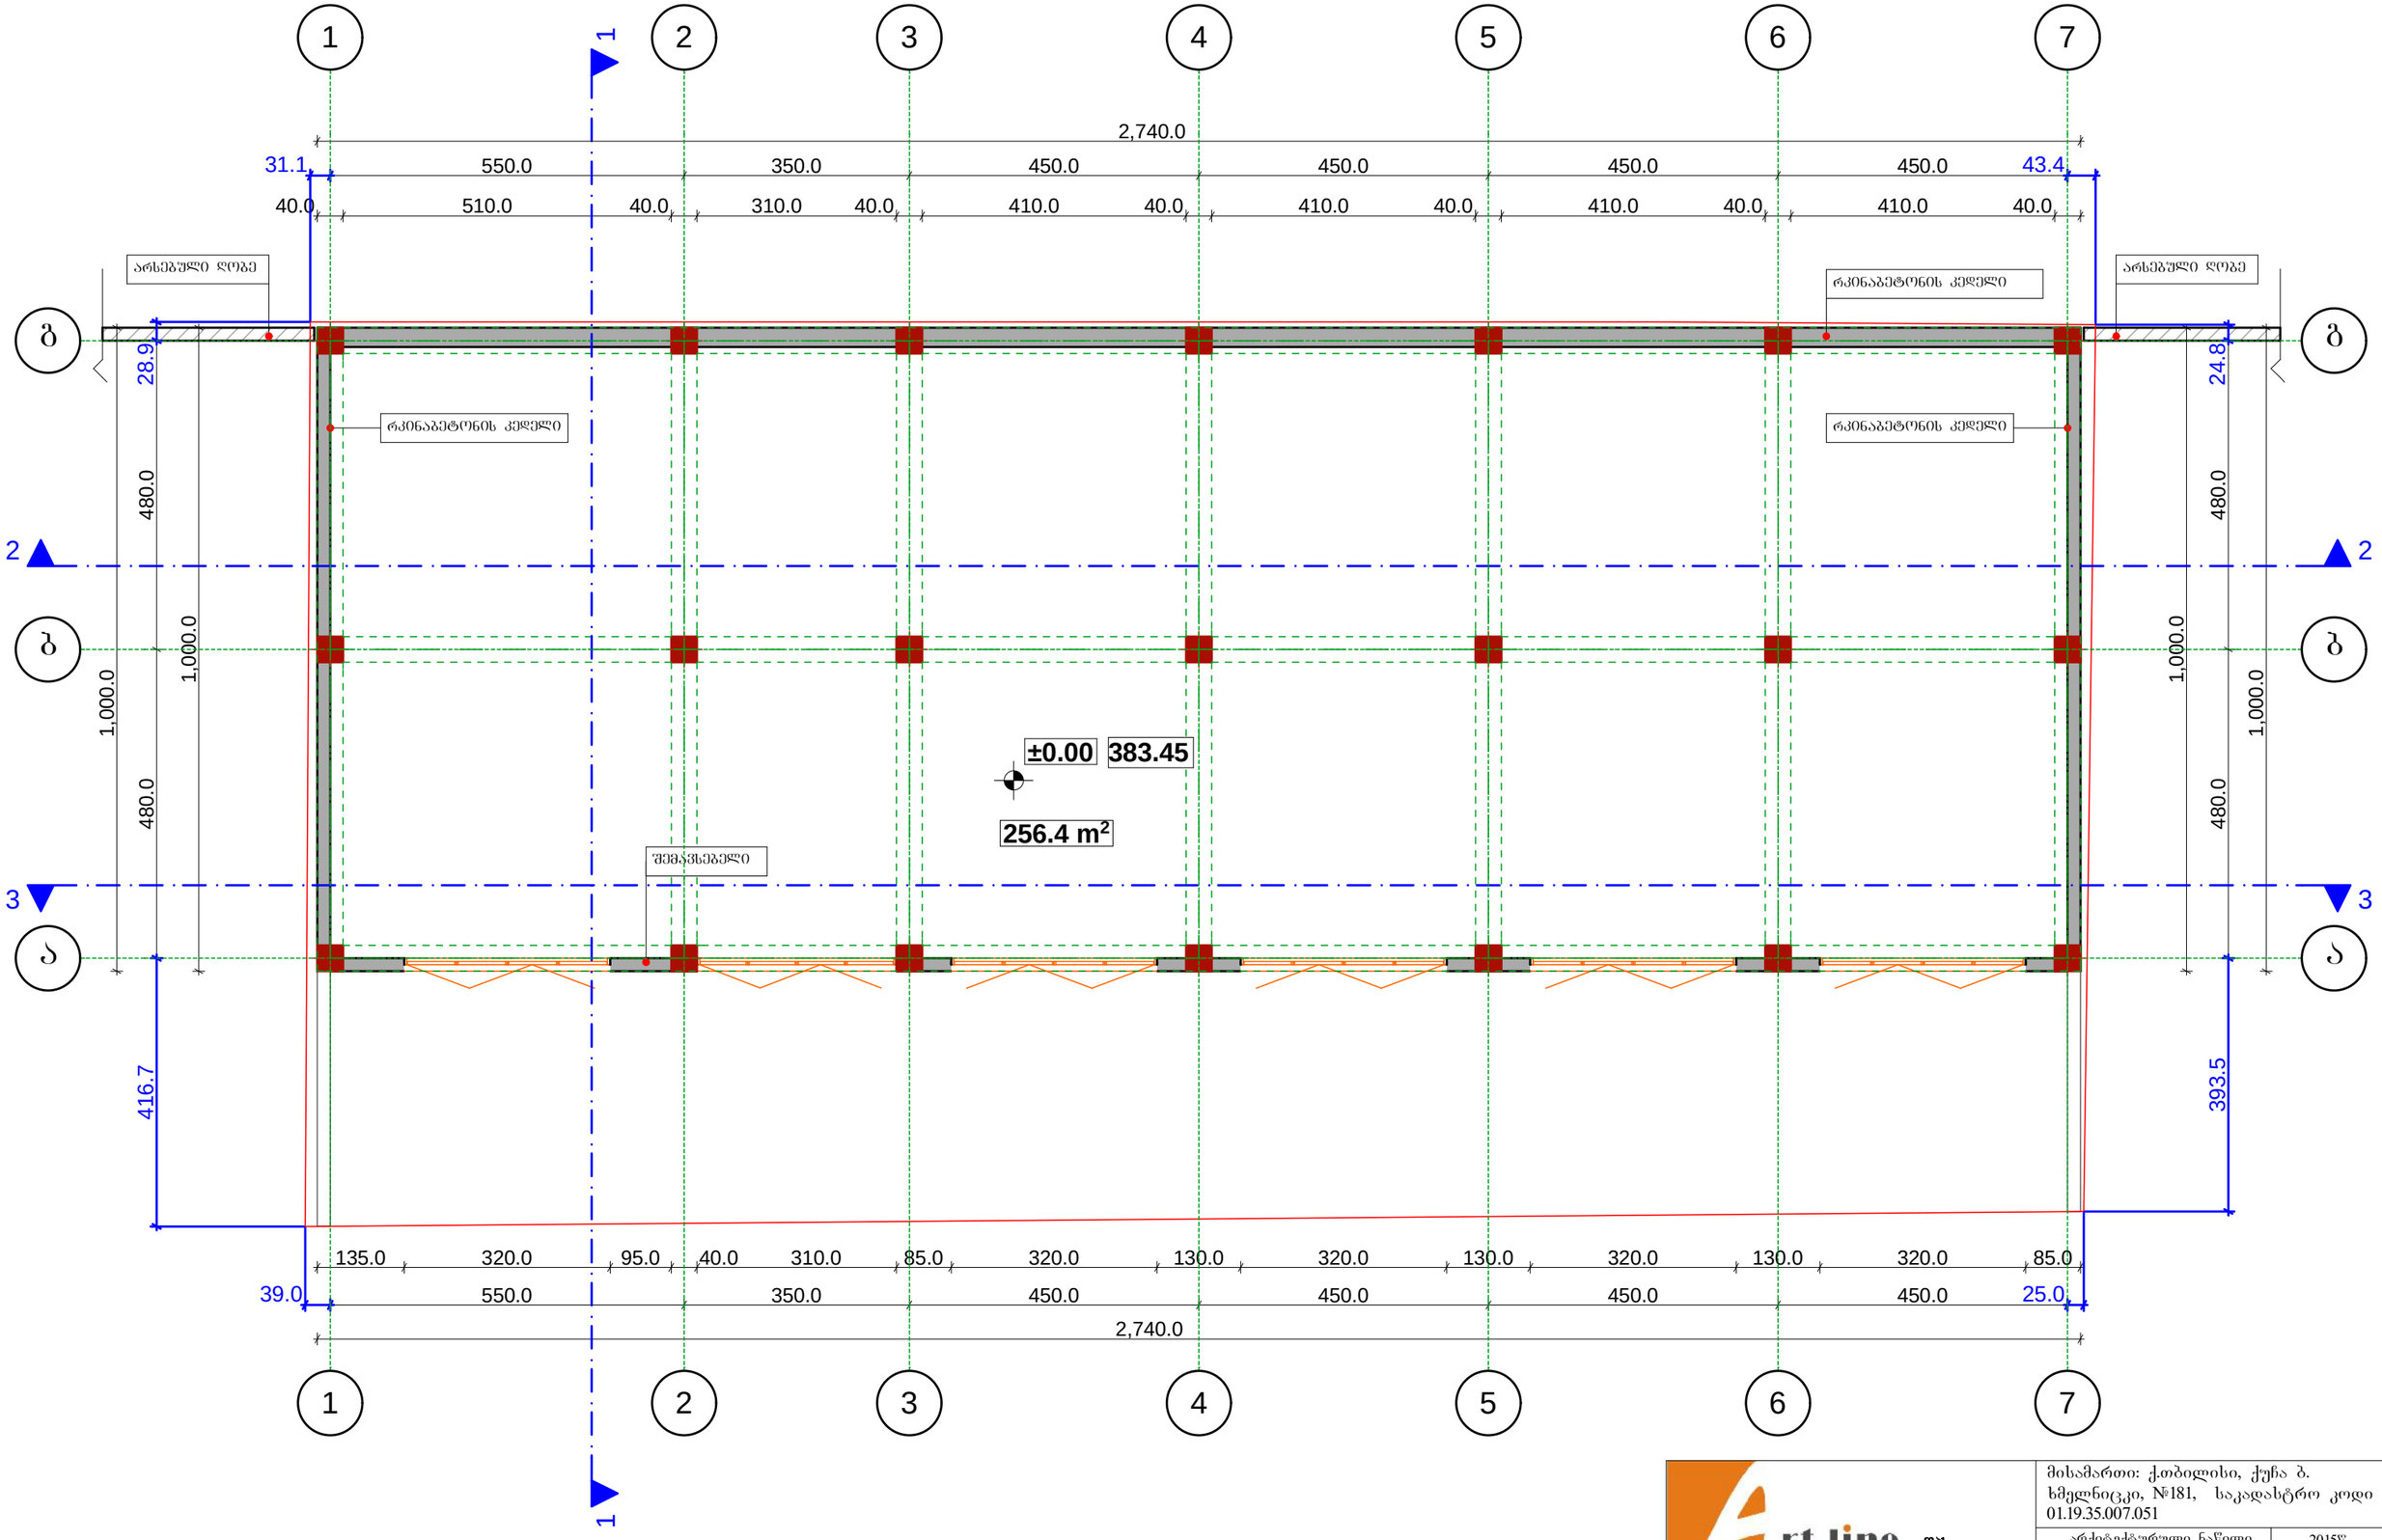


Art line ARCHITECTS GROUP შპს. "არტ ლაინი"		მისამართი: ქ.ბილისი, ქუჩა ბ. ხმელნიცკი, №181, საკადასტრო კოდი 01.19.35.007.051
		არქიტექტურული ნაწილი — 2015წ
დირექტორი	გ. ბაიდარაშვილი	გეგმა 0.00 ნიშნულზე
არქიტექტორი	ე. სტარუხინა	სტადია: პრ. · ფურცელი · ფურცლები · მასშტაბი 1:100

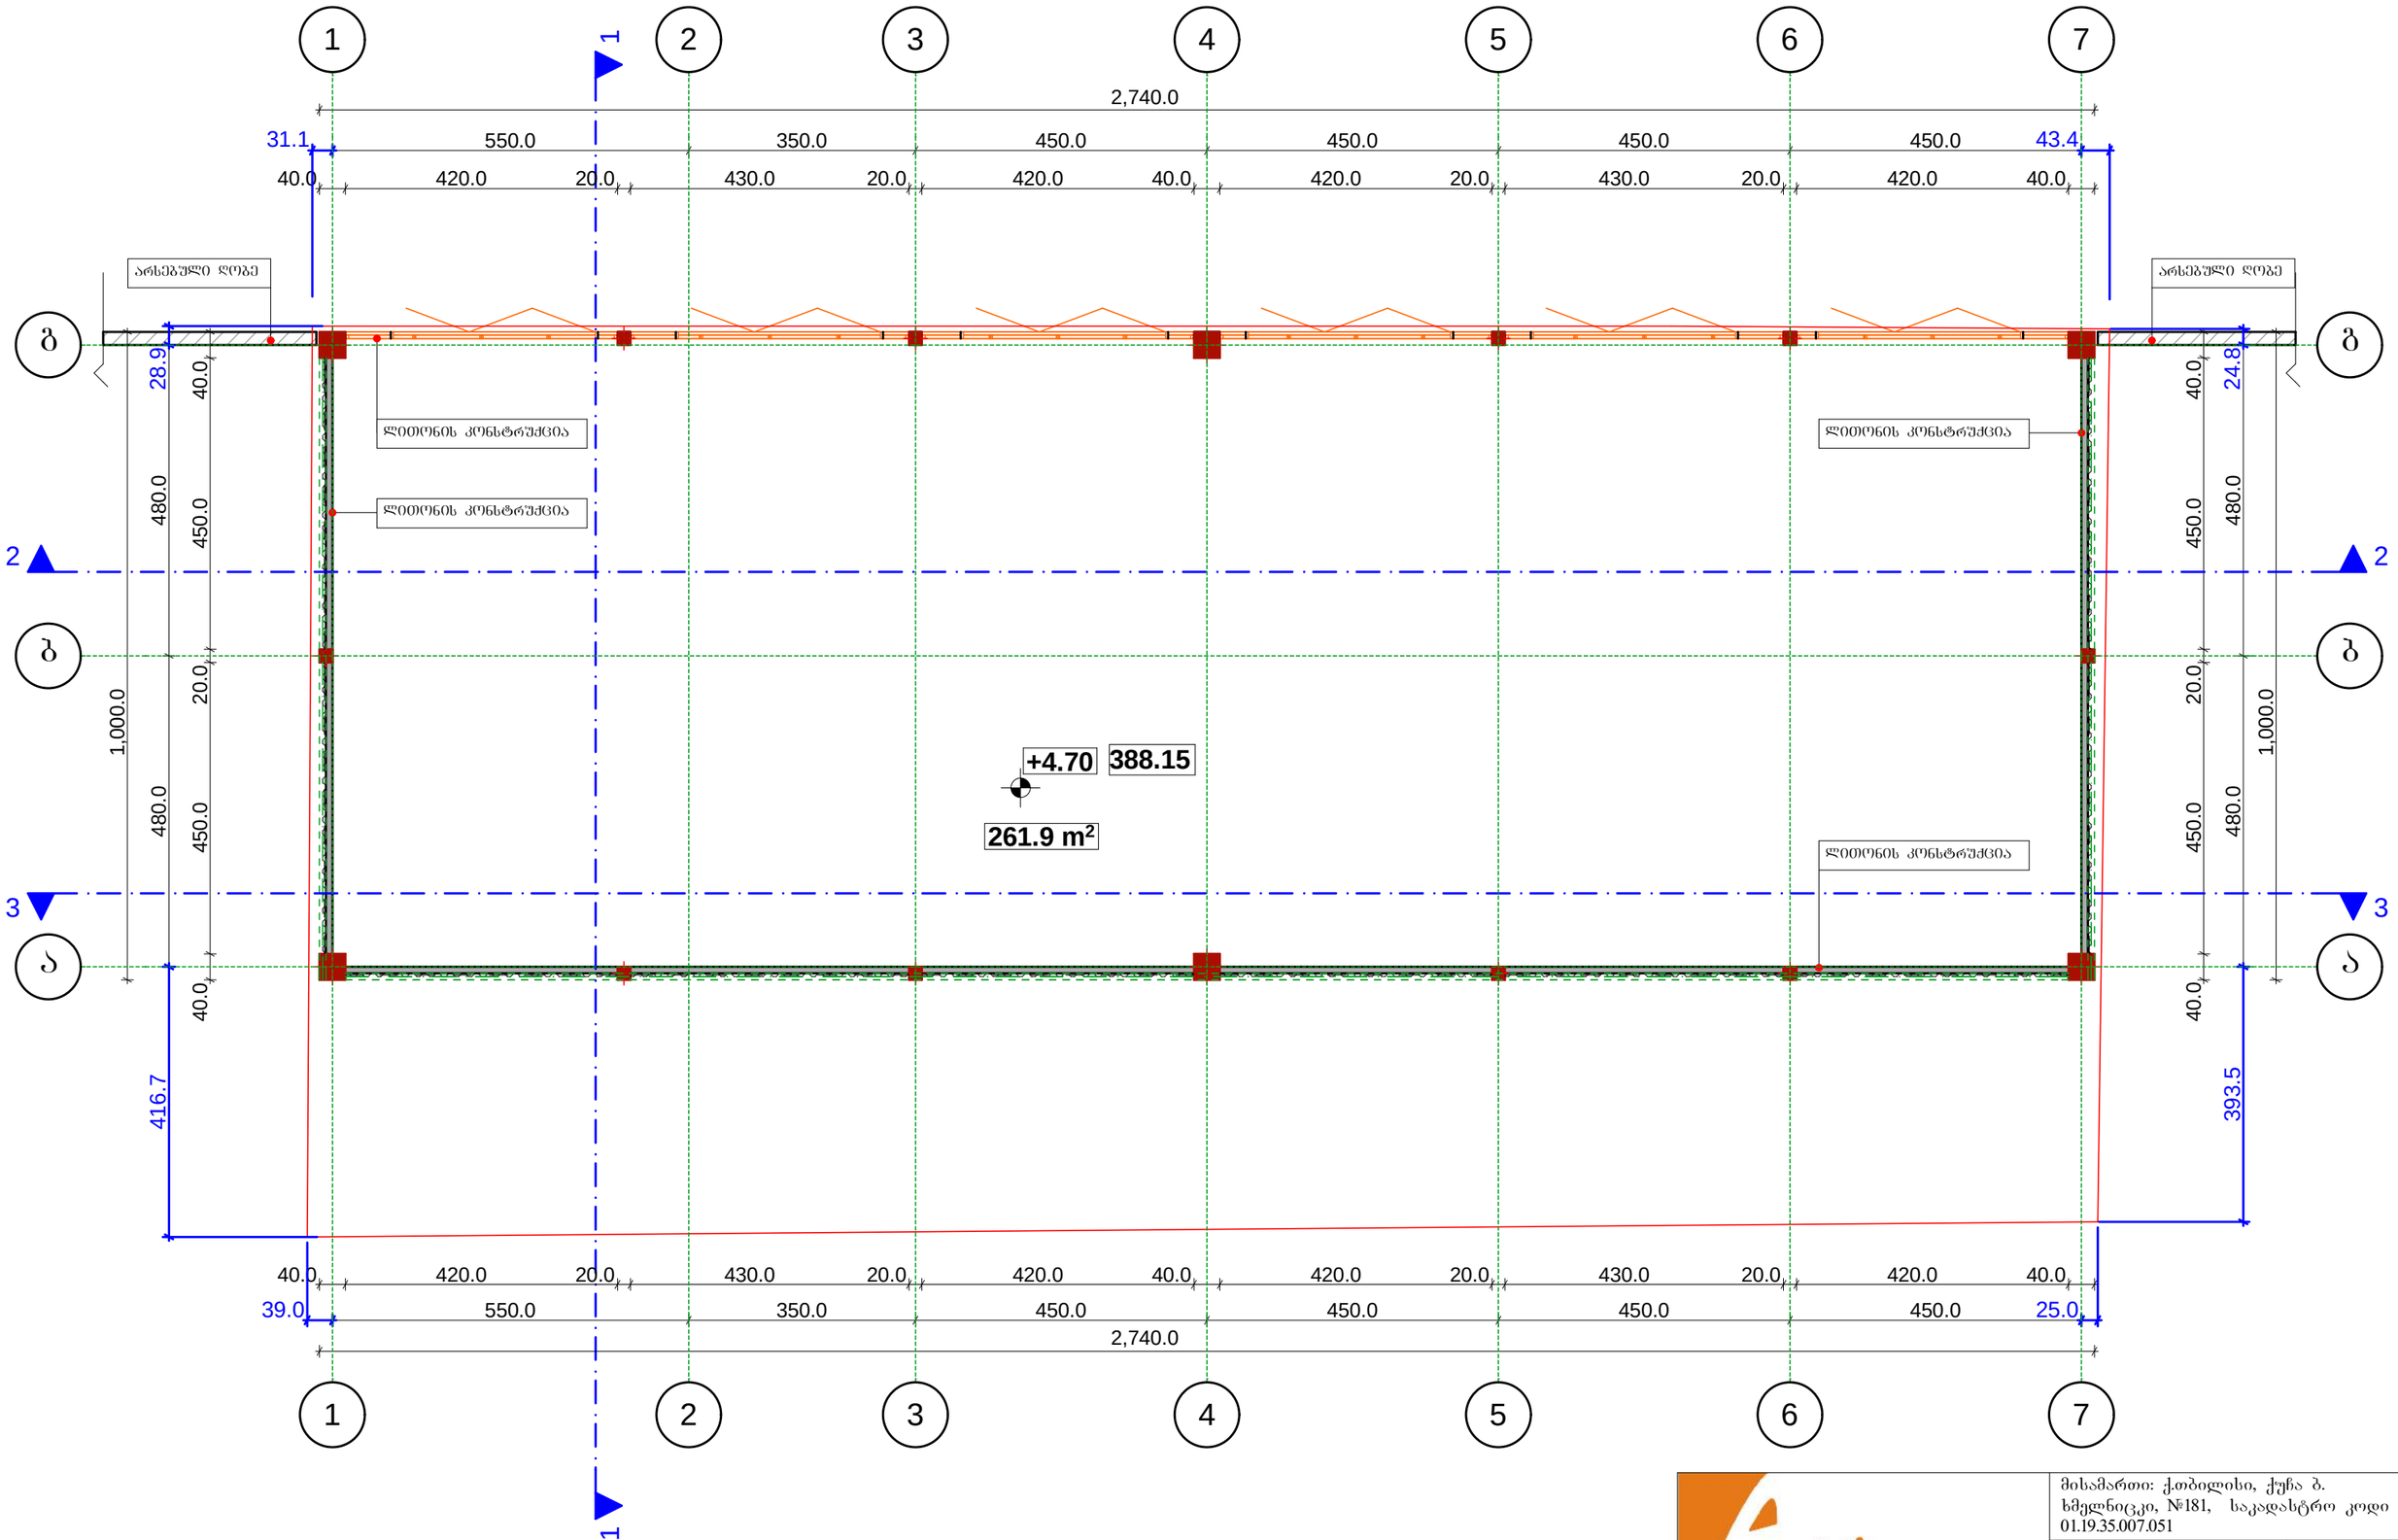

Art line ARCHITECTS GROUP შპს. "არტ ლაინი"			მისამართი: ქ.თბილისი, ქუჩა ბ. ხმელნიცკი, №181, საკადასტრო კოდი 01.19.35.007.051
			არქიტექტურული ნაწილი — 2015წ
დირექტორი		მ. ბაიდარაშვილი	ბეჭმა +4.70 ნიშნულზე
არქიტექტორი		ე. სტარუხინა	სტადია: პრ. · ფურცელი · ფურცლები · მასშტაბი: 1:100

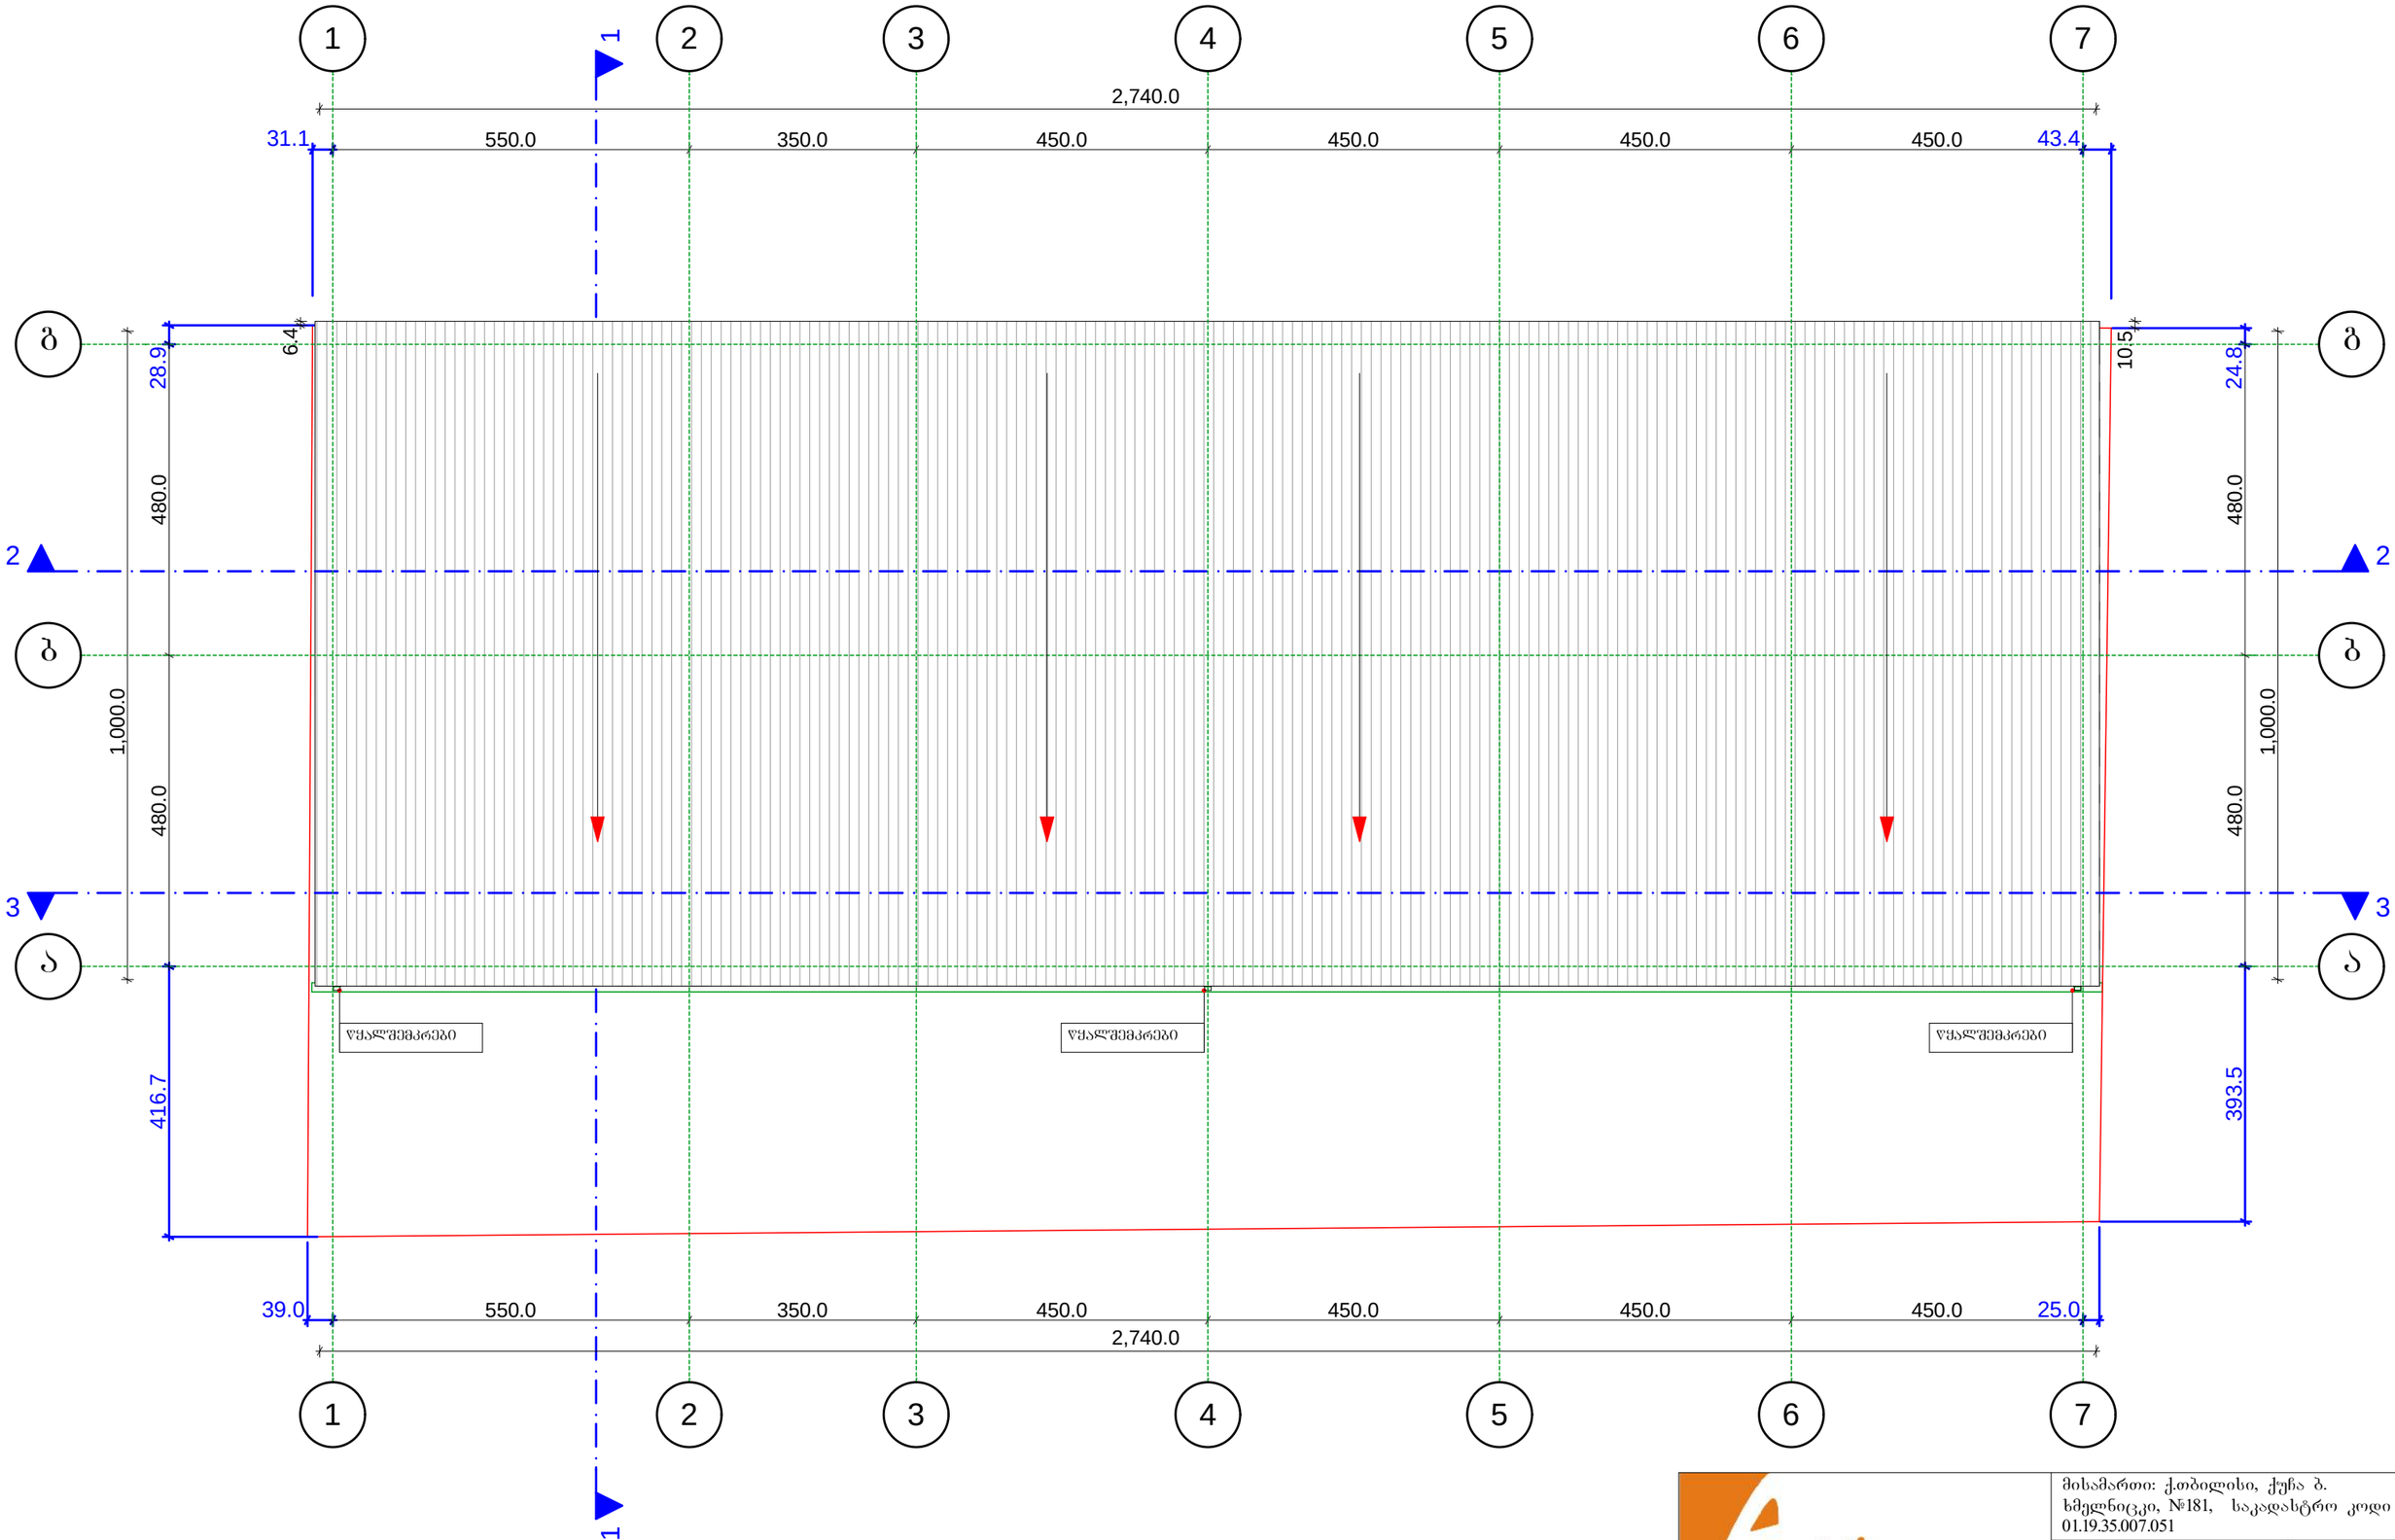

Art line ARCHITECTS GROUP შპს. "არტ ლაინი"		
დირექტორი		მ. გაიდარაშვილი
არქიტექტორი		ე. სტარუხინა

მისამართი: ქ.თბილისი, ჭუბა ბ. ხმელნიცკი, №181, საკადასტრო კოდი 01.19.35.007.051

არქიტექტურული ნაწილი | 2015წ

სახურავის გეგმა

სტადია	ფურცელი	ფურცლების	მასშტაბი
პრ.			1:100