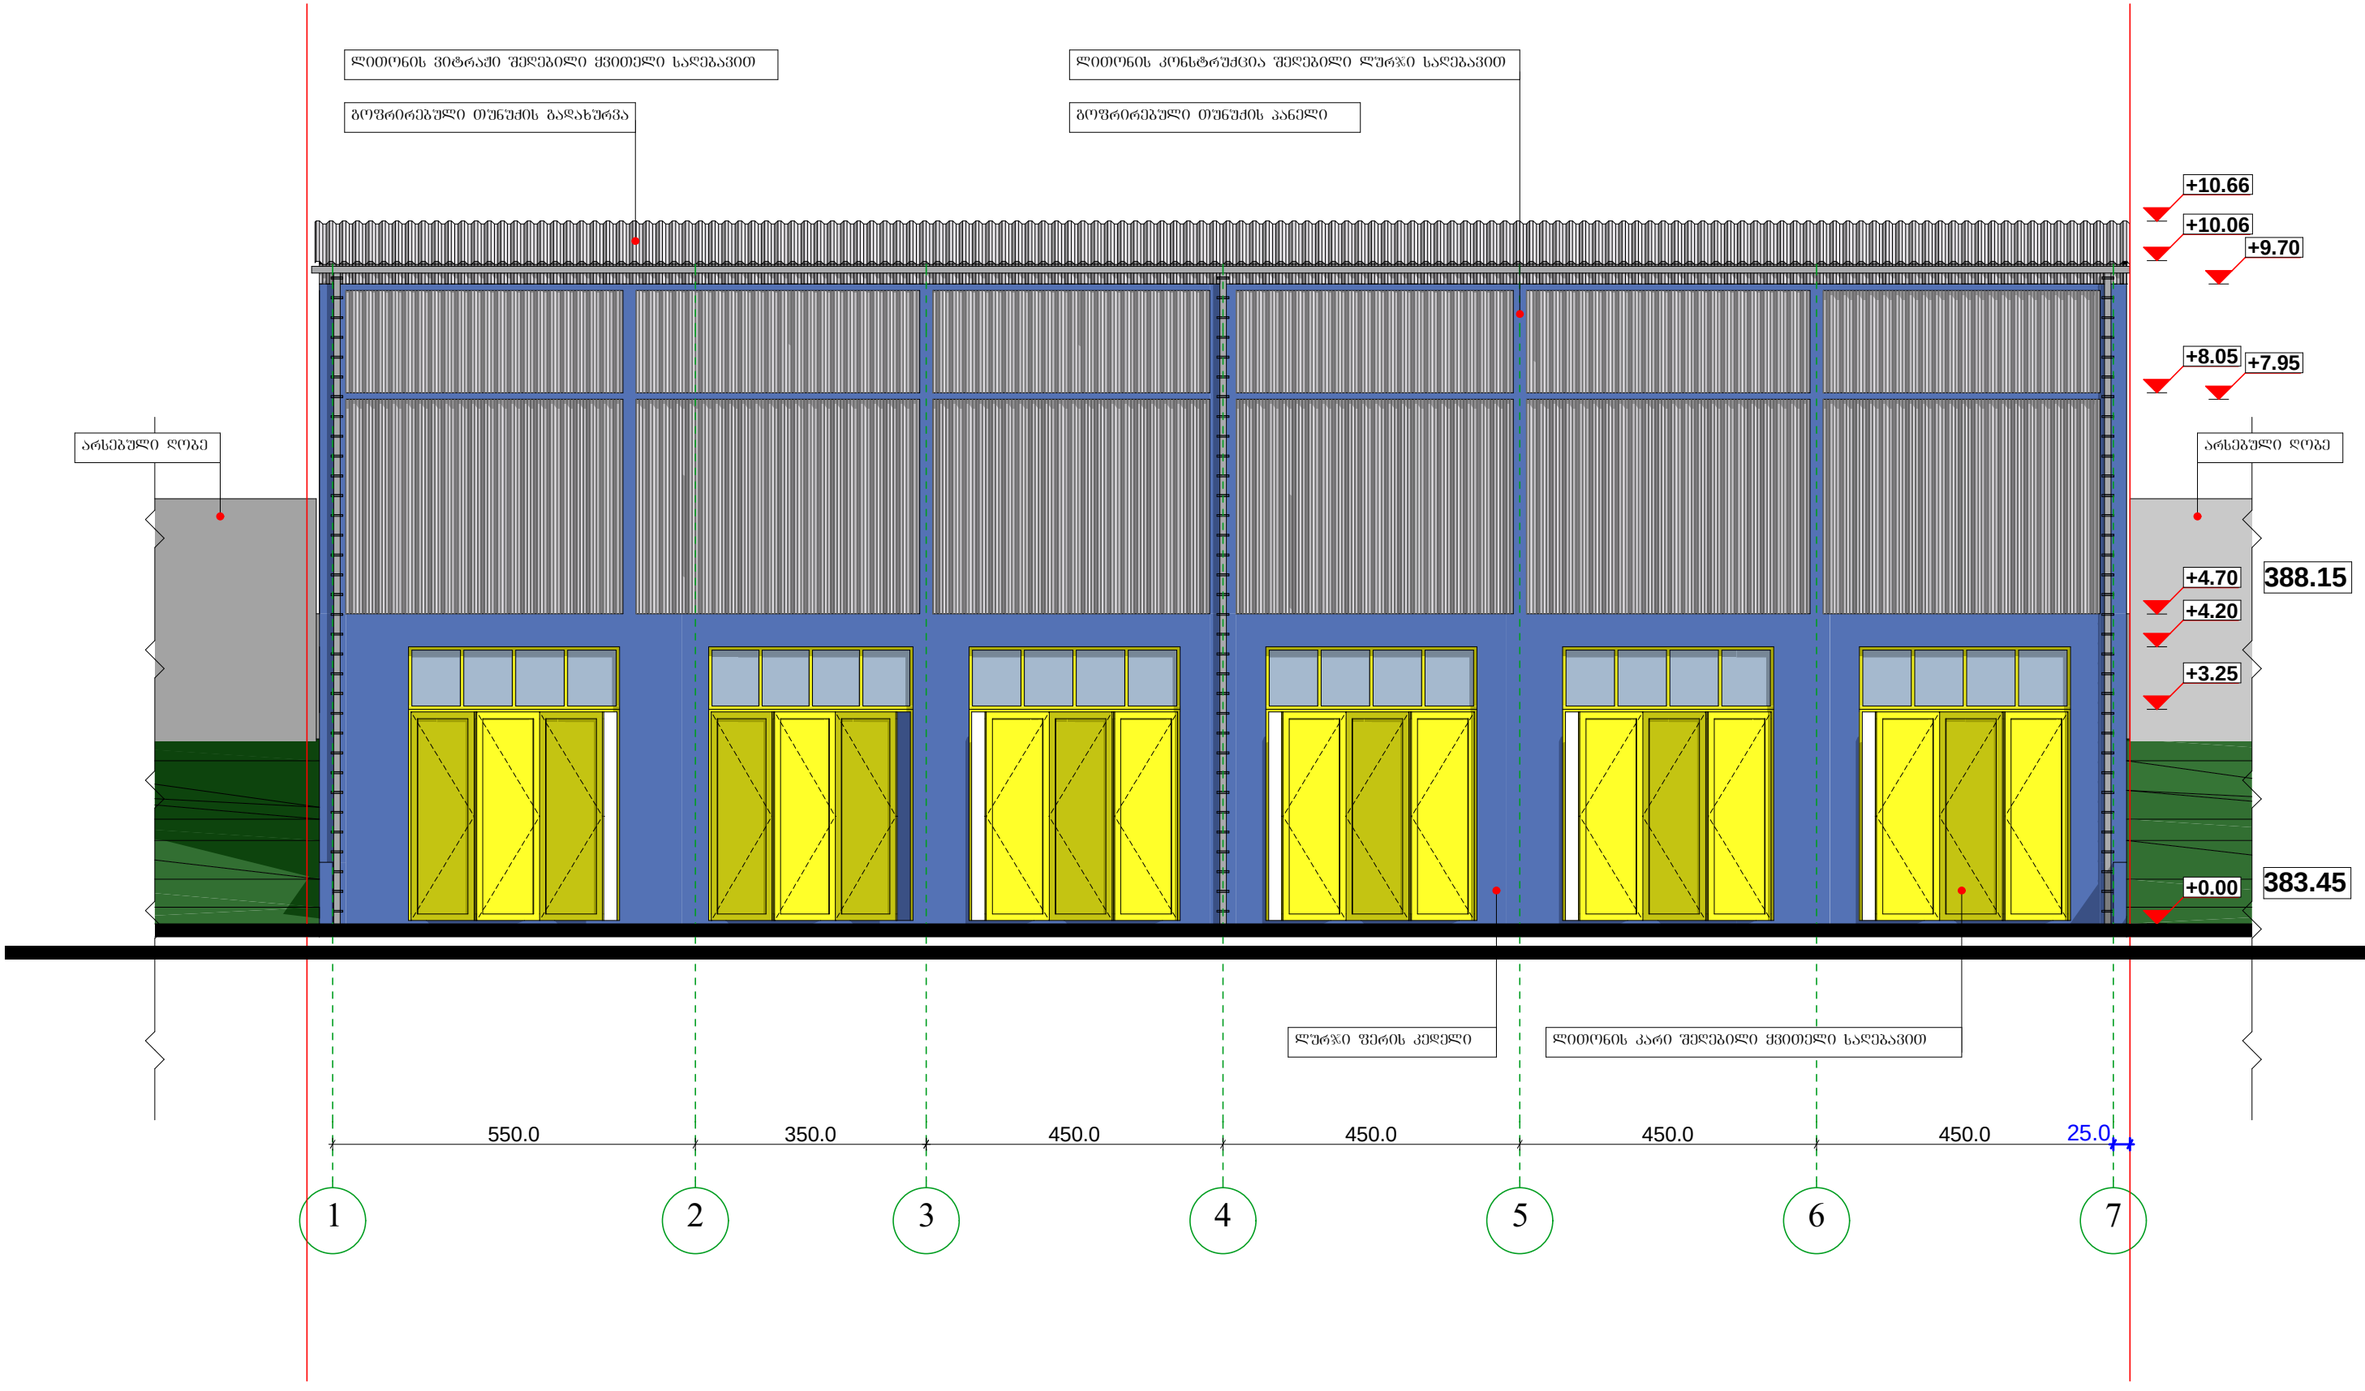

Art line ARCHITECTS GROUP შპს. "არტ ლაინი"		მისამართი: ქ.თბილისი, ქუჩა ბ. ხმელნიცკი, №181, საკადასტრო კოდი 01.19.35.007.051
დირექტორი		მ. ბაიდარაშვილი
არქიტექტორი		ე. სტარუხინა
არქიტექტურული ნაწილი		2015წ
ფასადი 1-7 ღერძებში	სტადია	
	ფურცელი	
	ფურც.რაოდ.	
	მასშტაბი	1:100

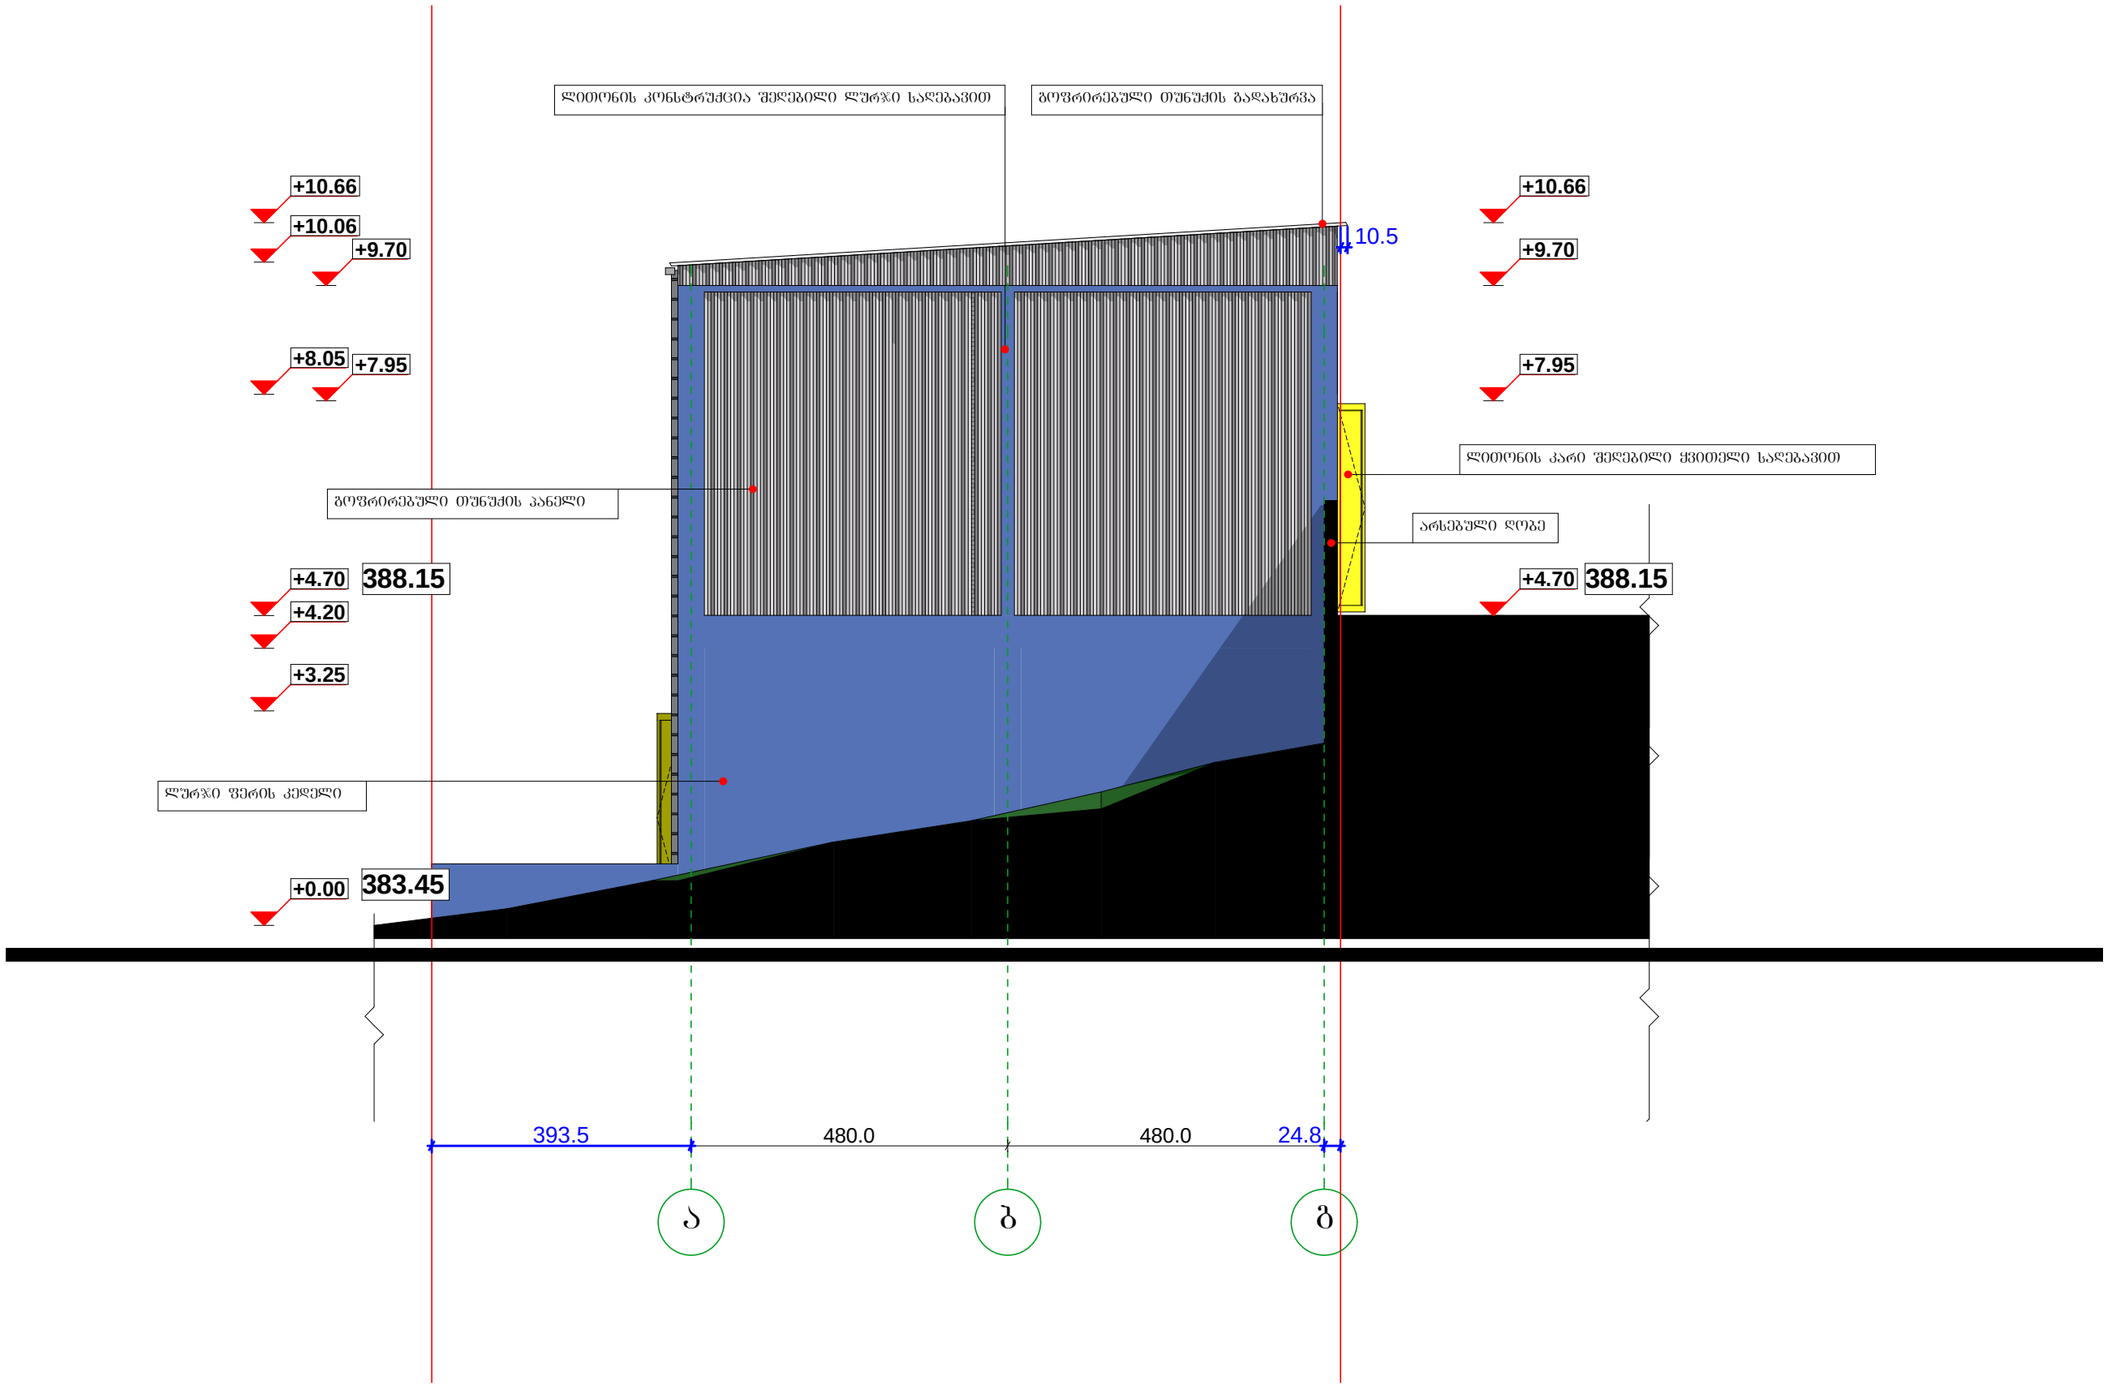

Art line ARCHITECTS GROUP შპს. "არტ ლაინი"		მისამართი: ქ.თბილისი, ქუჩა ბ. ხმელნიცკი, №181, საკადასტრო კოდი 01.19.35.007.051
დირექტორი		მ. ბაიდარაშვილი
არქიტექტორი		ე. სტარუხინა
არქიტექტურული ნაწილი		2015წ
ფასადი ა-ბ ღერძებში	სტადია	
	პრ.	
	ფურცელი	
	ფურც.რაოდ.	
	მასშტაბი	1:100

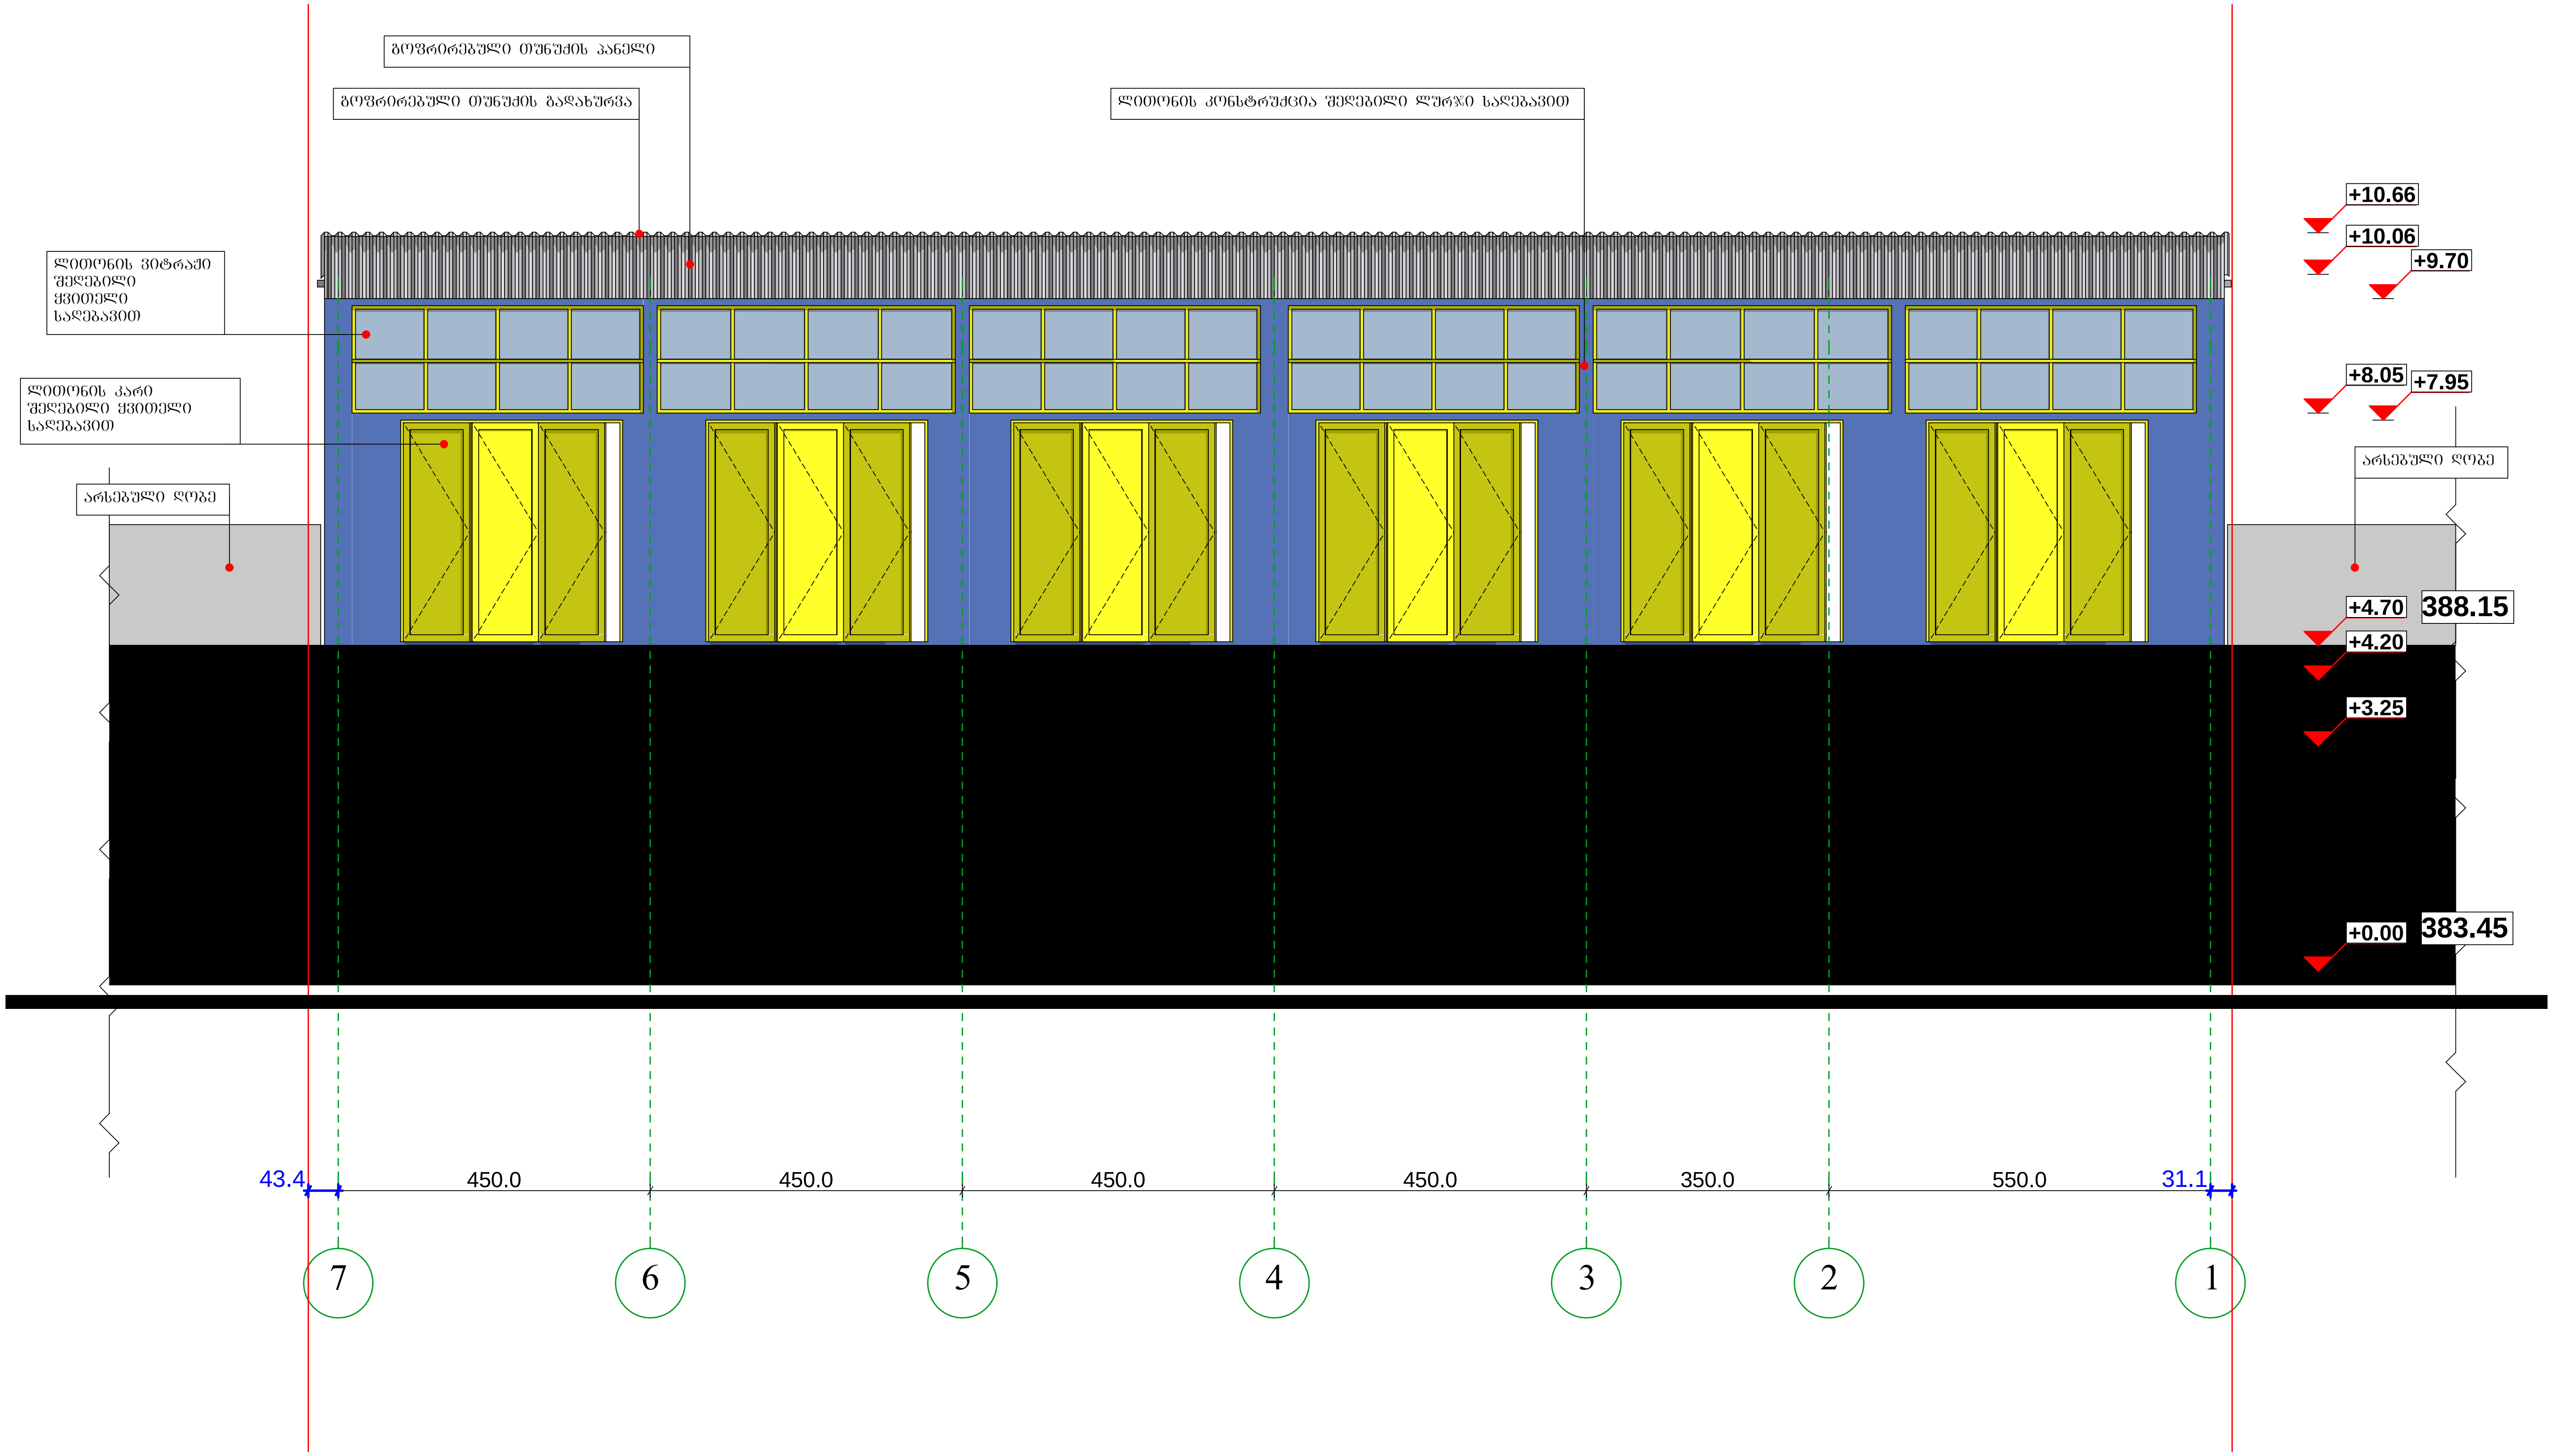

Art line ARCHITECTS GROUP	შპს. "არტ ლაინი"		მისამართი: ქ.თბილისი, ქუჩა ბ. ხმელნიცკი, №181, საკადასტრო კოდი 01.19.35.007.051				
			არქიტექტურული ნაწილი	2015წ			
დირექტორი		გ. გაიდარაშვილი	ფასადი 7-1 ღერძებში	სტადია	ფურცელი	ფურც.რაოდ.	მასშტაბი
არქიტექტორი		ე. სტარუხინა		პრ.			1:100

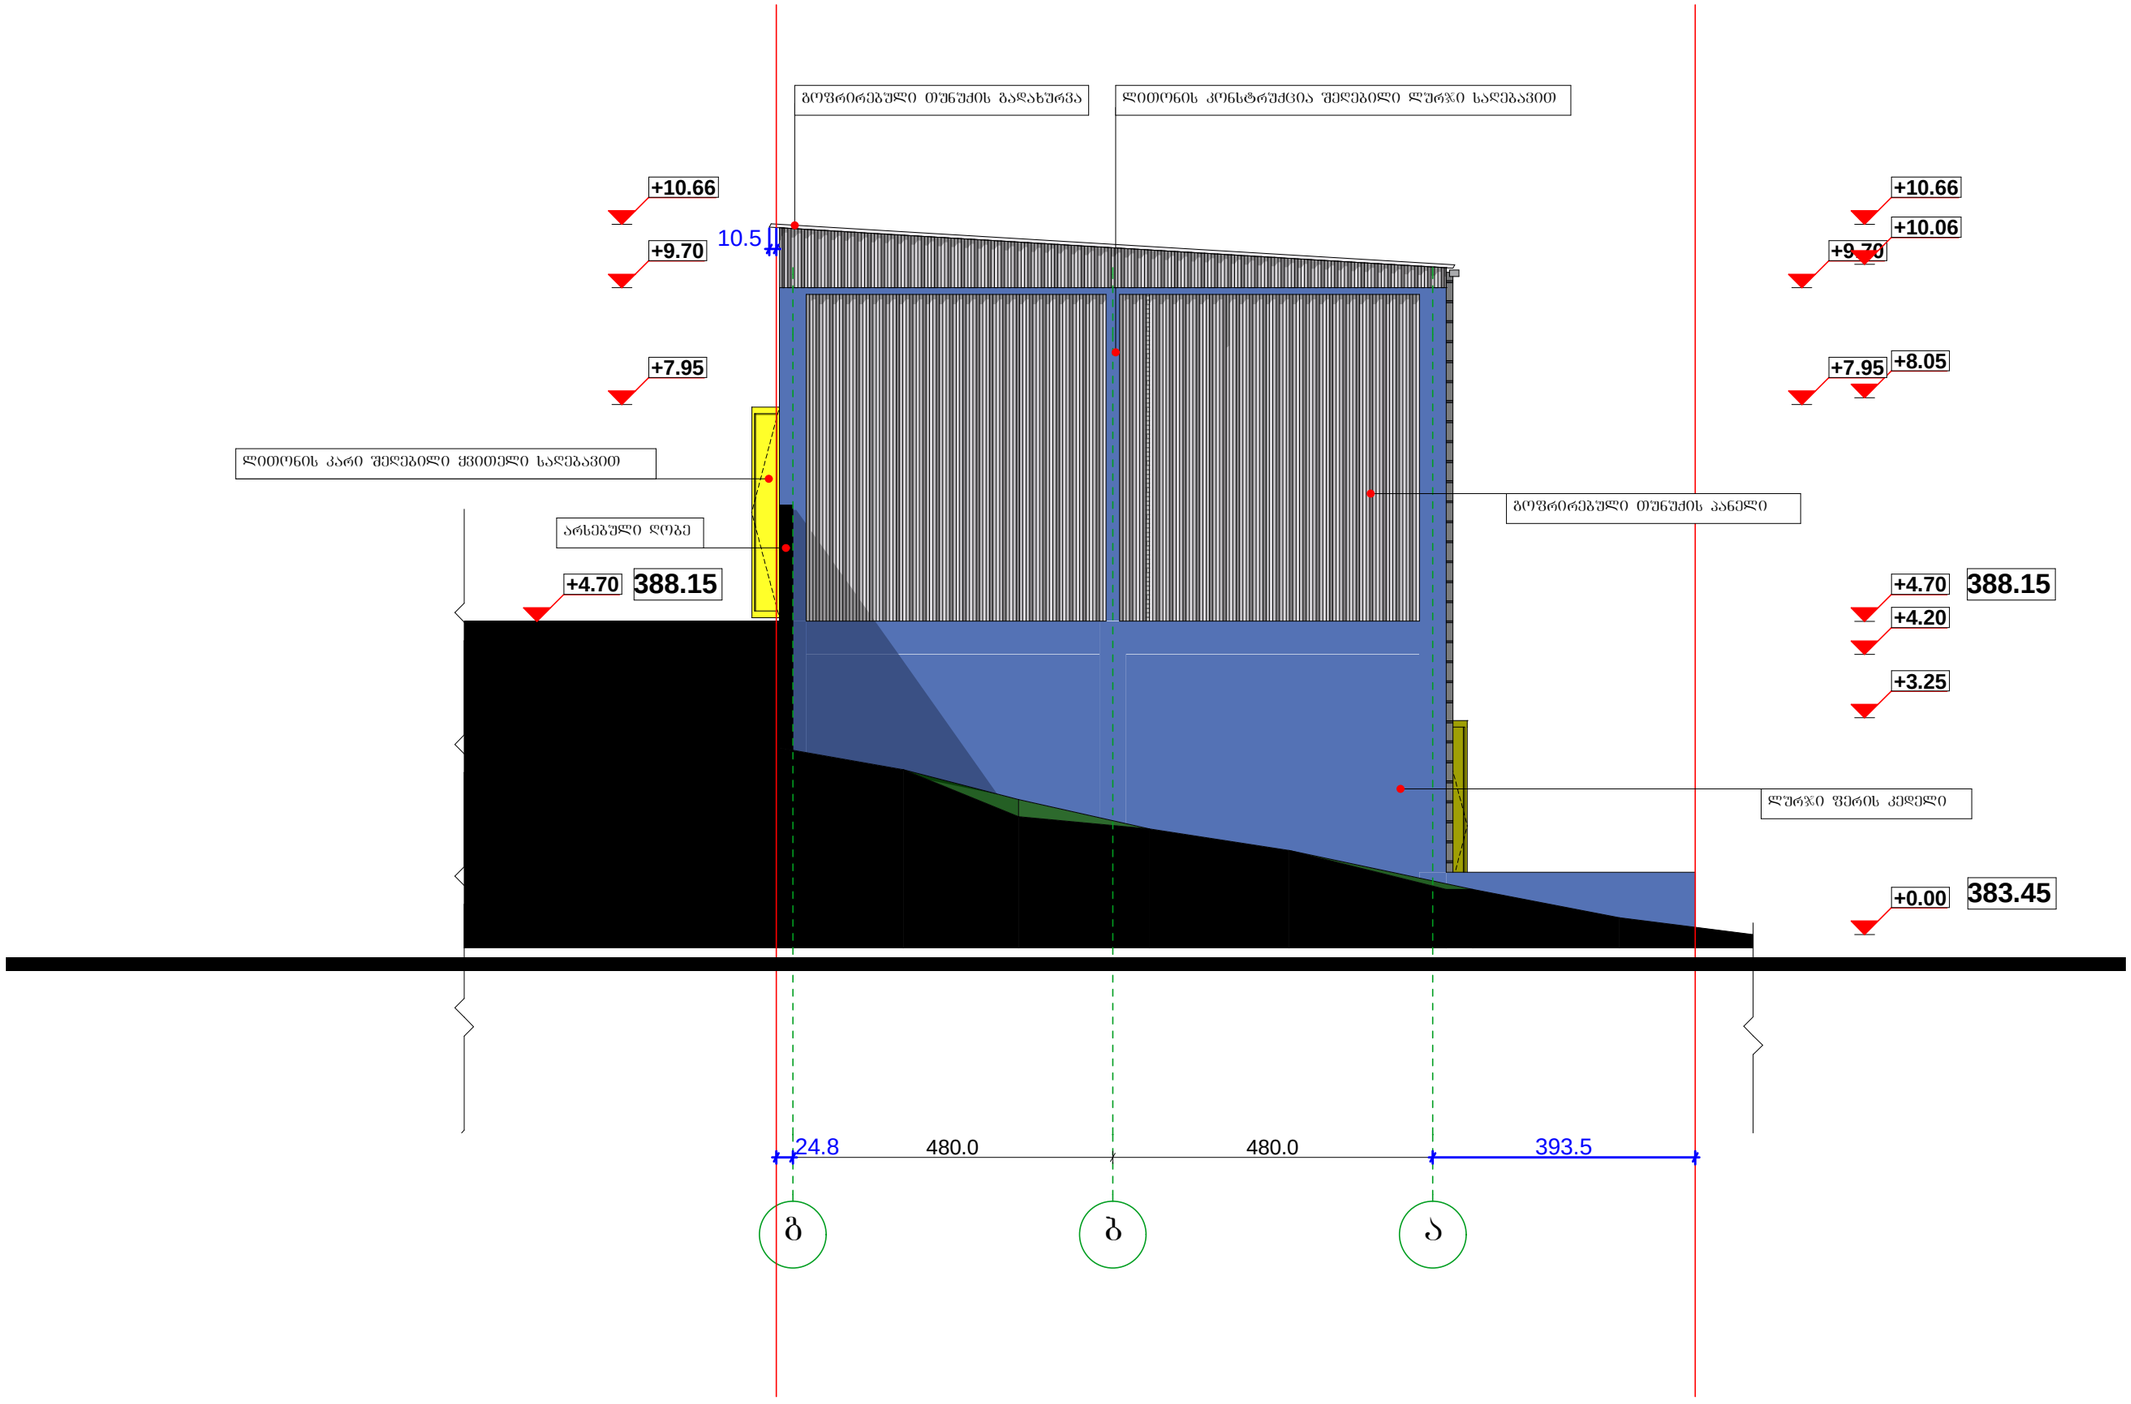

Art line ARCHITECTS GROUP შპს. "არტ ლაინი"		მისამართი: ქობილისი, ქუნა ბ. ხმელნიცკი, №181, საკადასტრო კოდი 01.19.35.007.051
		არქიტექტურული ნაწილი — 2015წ
დირექტორი	მ. ბაიდარაშვილი	ფასადი ა-ბ ღერძებში
არქიტექტორი	ე. სტარუხინა	სტადია: პრ. / ფურცელი / ფურცლების რაოდენობა / მასშტაბი: 1:100