
გეგმა +0.00 ნიშნულზე მ. 1:150

არსებული ღობის მოპირკეთება ჰ=2.5 მ.-ს მომიჯნავე მიწის
ნაკვეთი საკადასტრო კოდი №01.11.17.003.138 და№01.11.17.003.136
ეკუთვნის შპს "დილეოს"

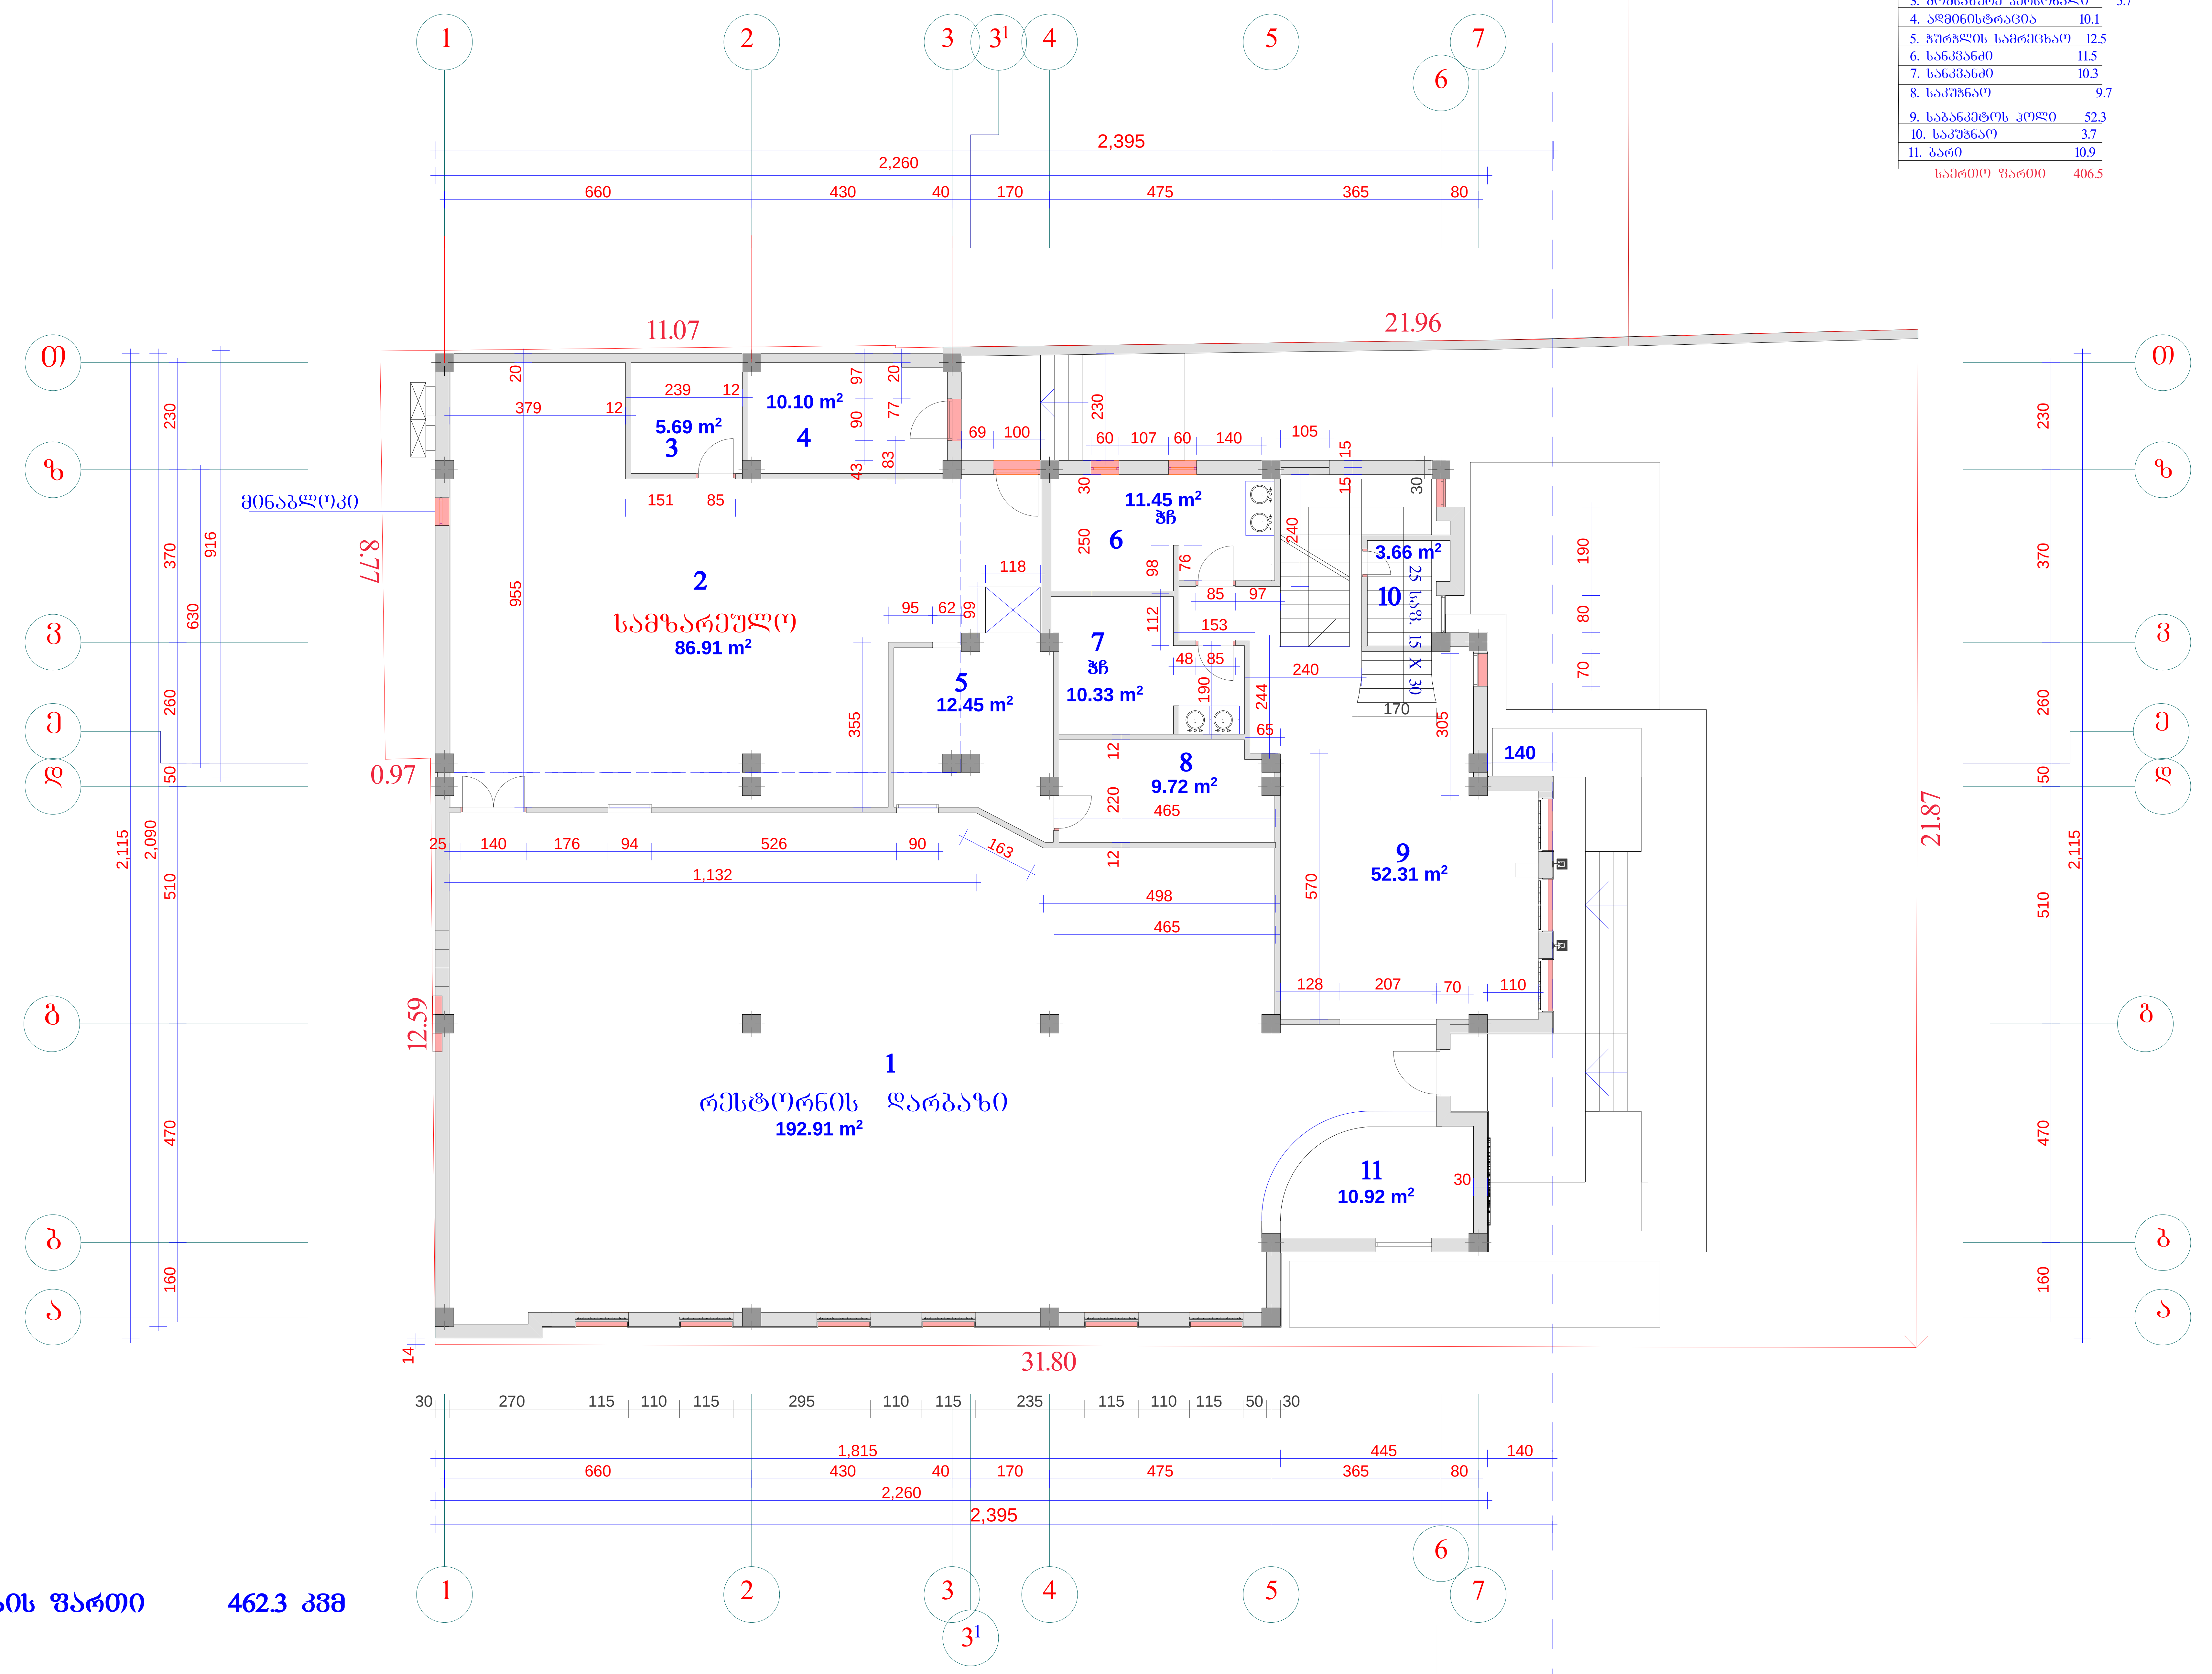

ექსპლიკაცია

1. რესტორნის დარბაზი-	192.9
2. სამზარეულო	86.9
3. მომსახურე პერსონალი	5.7
4. ადმინისტრაცია	10.1
5. ჭურჭლის სამრეცხაო	12.5
6. სანკვანძი	11.5
7. სანკვანძი	10.3
8. საკუჭნაო	9.7
9. საბანკეტოს ჰოლი	52.3
10. საკუჭნაო	3.7
11. ბარი	10.9
საერთო ფართი	406.5

მოენების ფართი 462.3 კვმ

შ.პ.ს. ..თემარტი..

თანამდებობა	ხელმოწერა	გვარი	არქიტექტურული ნაწილი
დირექტორი		ნ.კარანაძე	ბ ე გ მ ა რ ე ბ ა
პრ.მთ.არქიტ		თ.დათეშაშვილი	
შემსრულა		გ.დათეშაშვილი	
შემმოწმა		მ.გამყრელიძე	

ფურცელი	
თარიღი	2012
მასშტაბი	1-150

დამკვეთი: შ.პ.ს. ..დილეო.. მის. თ.კიკალეიშვილი

მისამართი: ქალაქი თბილისი მუხიანის დასახლება შ.პ.ს. ..დეზია და კომპანიის მიმდებარე ტერიტორიაზე

პროექტის სახელწოდება: საზ. კვების ობიექტის კონსტრუქციული კორექტი

ფურცელი: თი_3

ფურცელის: თისლი

არქიტექტორულ-მშენებლობითი სახელი


დაკვლეტა №754- 28.07.09

გეგმა +3.70 ნიშნულზე მ. 1:150

არსებული დობის მოპირკეთება ჰ=2.5 მ.-ს მომიჯნავე მიწის
ნაკვეთი საკადასტრო კოდი №01.11.17.003.138 და№01.11.17.003.136
ეკუთვნის შპს "დილეოს"

ექსპლიკაცია

1.	საბანკეტო დარბაზი	389.46
2.	სამზარეულო	15.6
3	საზაფხულო ფართი	-5.84
	საერთო ფართი	410.9

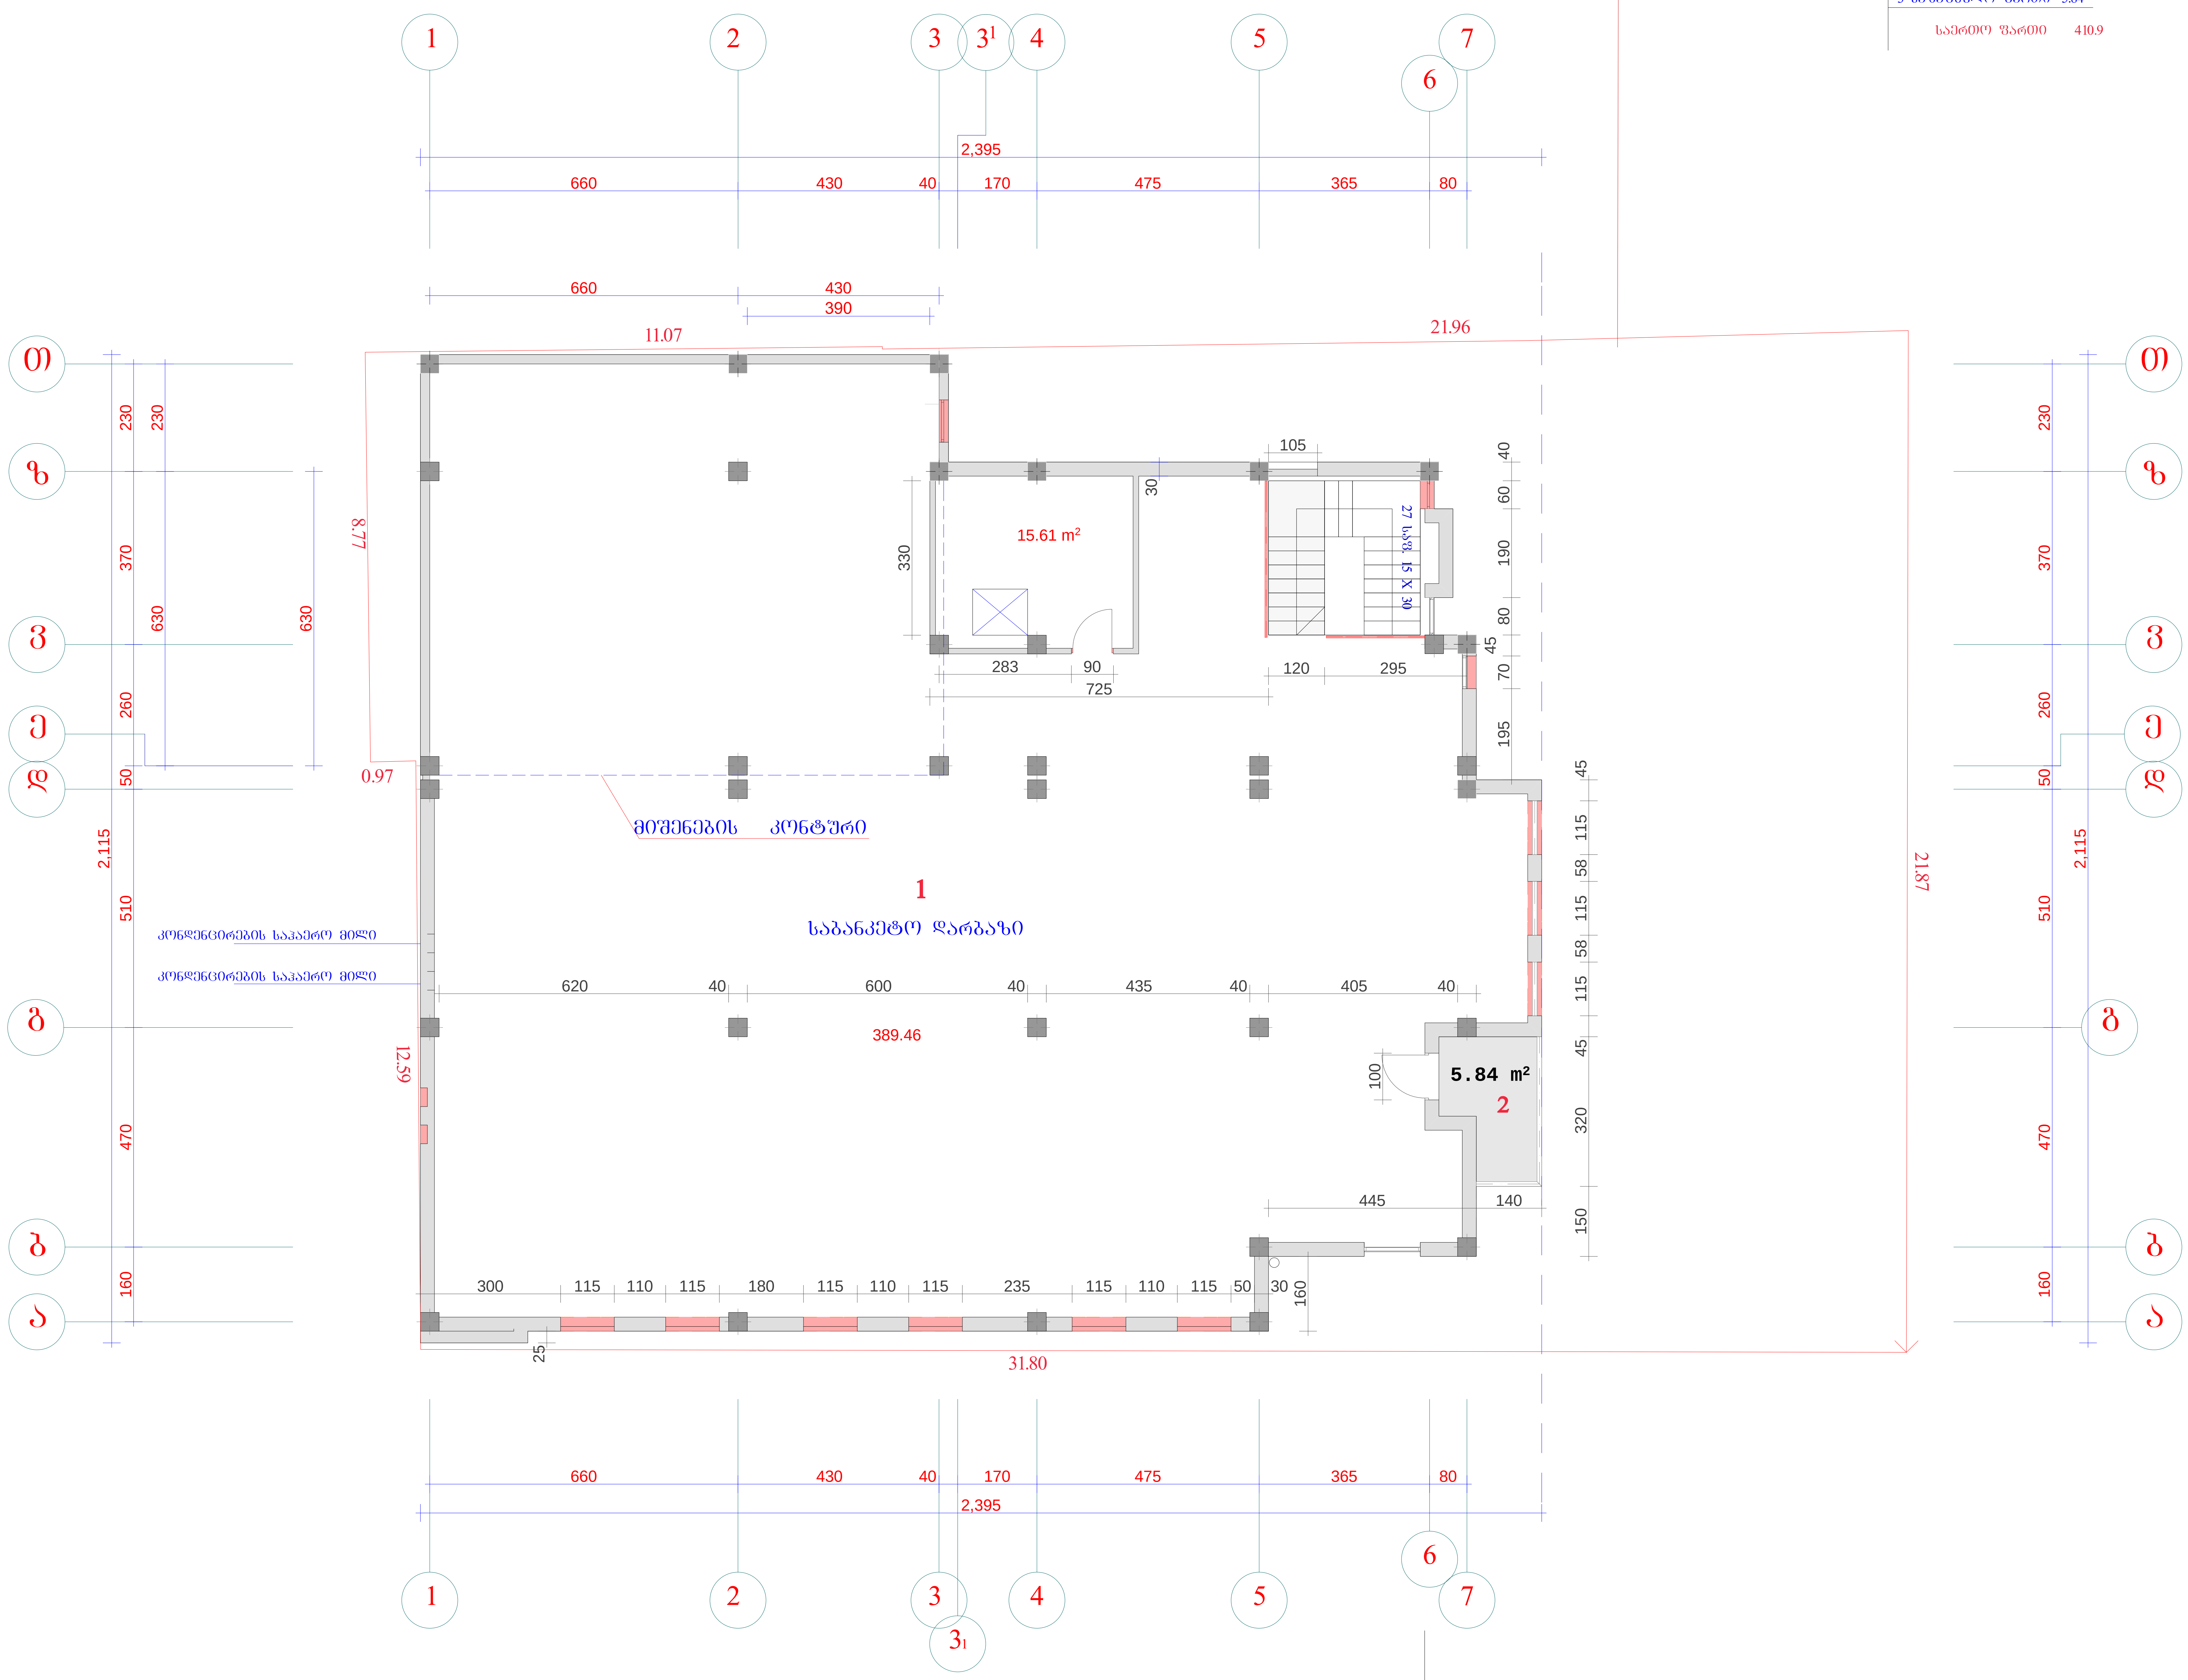

ფურცელი	თარიღი	მასშტაბი	
	2012	1-150	

შ.პ.ს. ..თემარტი..

არქიტექტურული ნაწილი

გეგმა

თანამდებობა	ხელმოწერა	გვარი
დირექტორი		ნ.კარანაძე
პრ.მთ.არქიტ		თ.დათუნაშვილი
შემსრულა		გ.დათუნაშვილი
შემოწმა		მ.ბაძღრიძე

დამკვეთი: შ.პ.ს. ..დილეო..
მრჩ. ო.კიკალეიშვილი

მისამართი: ქალაქი თბილისი მუხიანის დასახლება შ.პ.ს. ..ლეგია და კომპანიის მიმდებარე ტერიტორიაზე
საზ. კვების ობიექტისაკუთრებული კოტეჯი

ფორმატი -3
თბილისი 2011
დაკვეთა №
ფურცლის სახელი


არქიტექტურულ-გეგმარებითი დავალება №754- 28.07.09

გეგმა +7.65 ნიშნულზე მ. 1:150

არსებული ღობის მოპირკეთება ჰ=2.5 მ.-ს მომიჯნავე მიწის ნაკვეთი (საკადასტრო კოდი №01.11.17.003.138 და № 01.11.17.003.136) ეკუთვნის შპს "დილეოს"

ექსპლიკაცია

1.	კიბის უჯრედის ჰოლი	11.91
2.	ღია ტერასა	400.14
	საერთო ფართი -	412.05

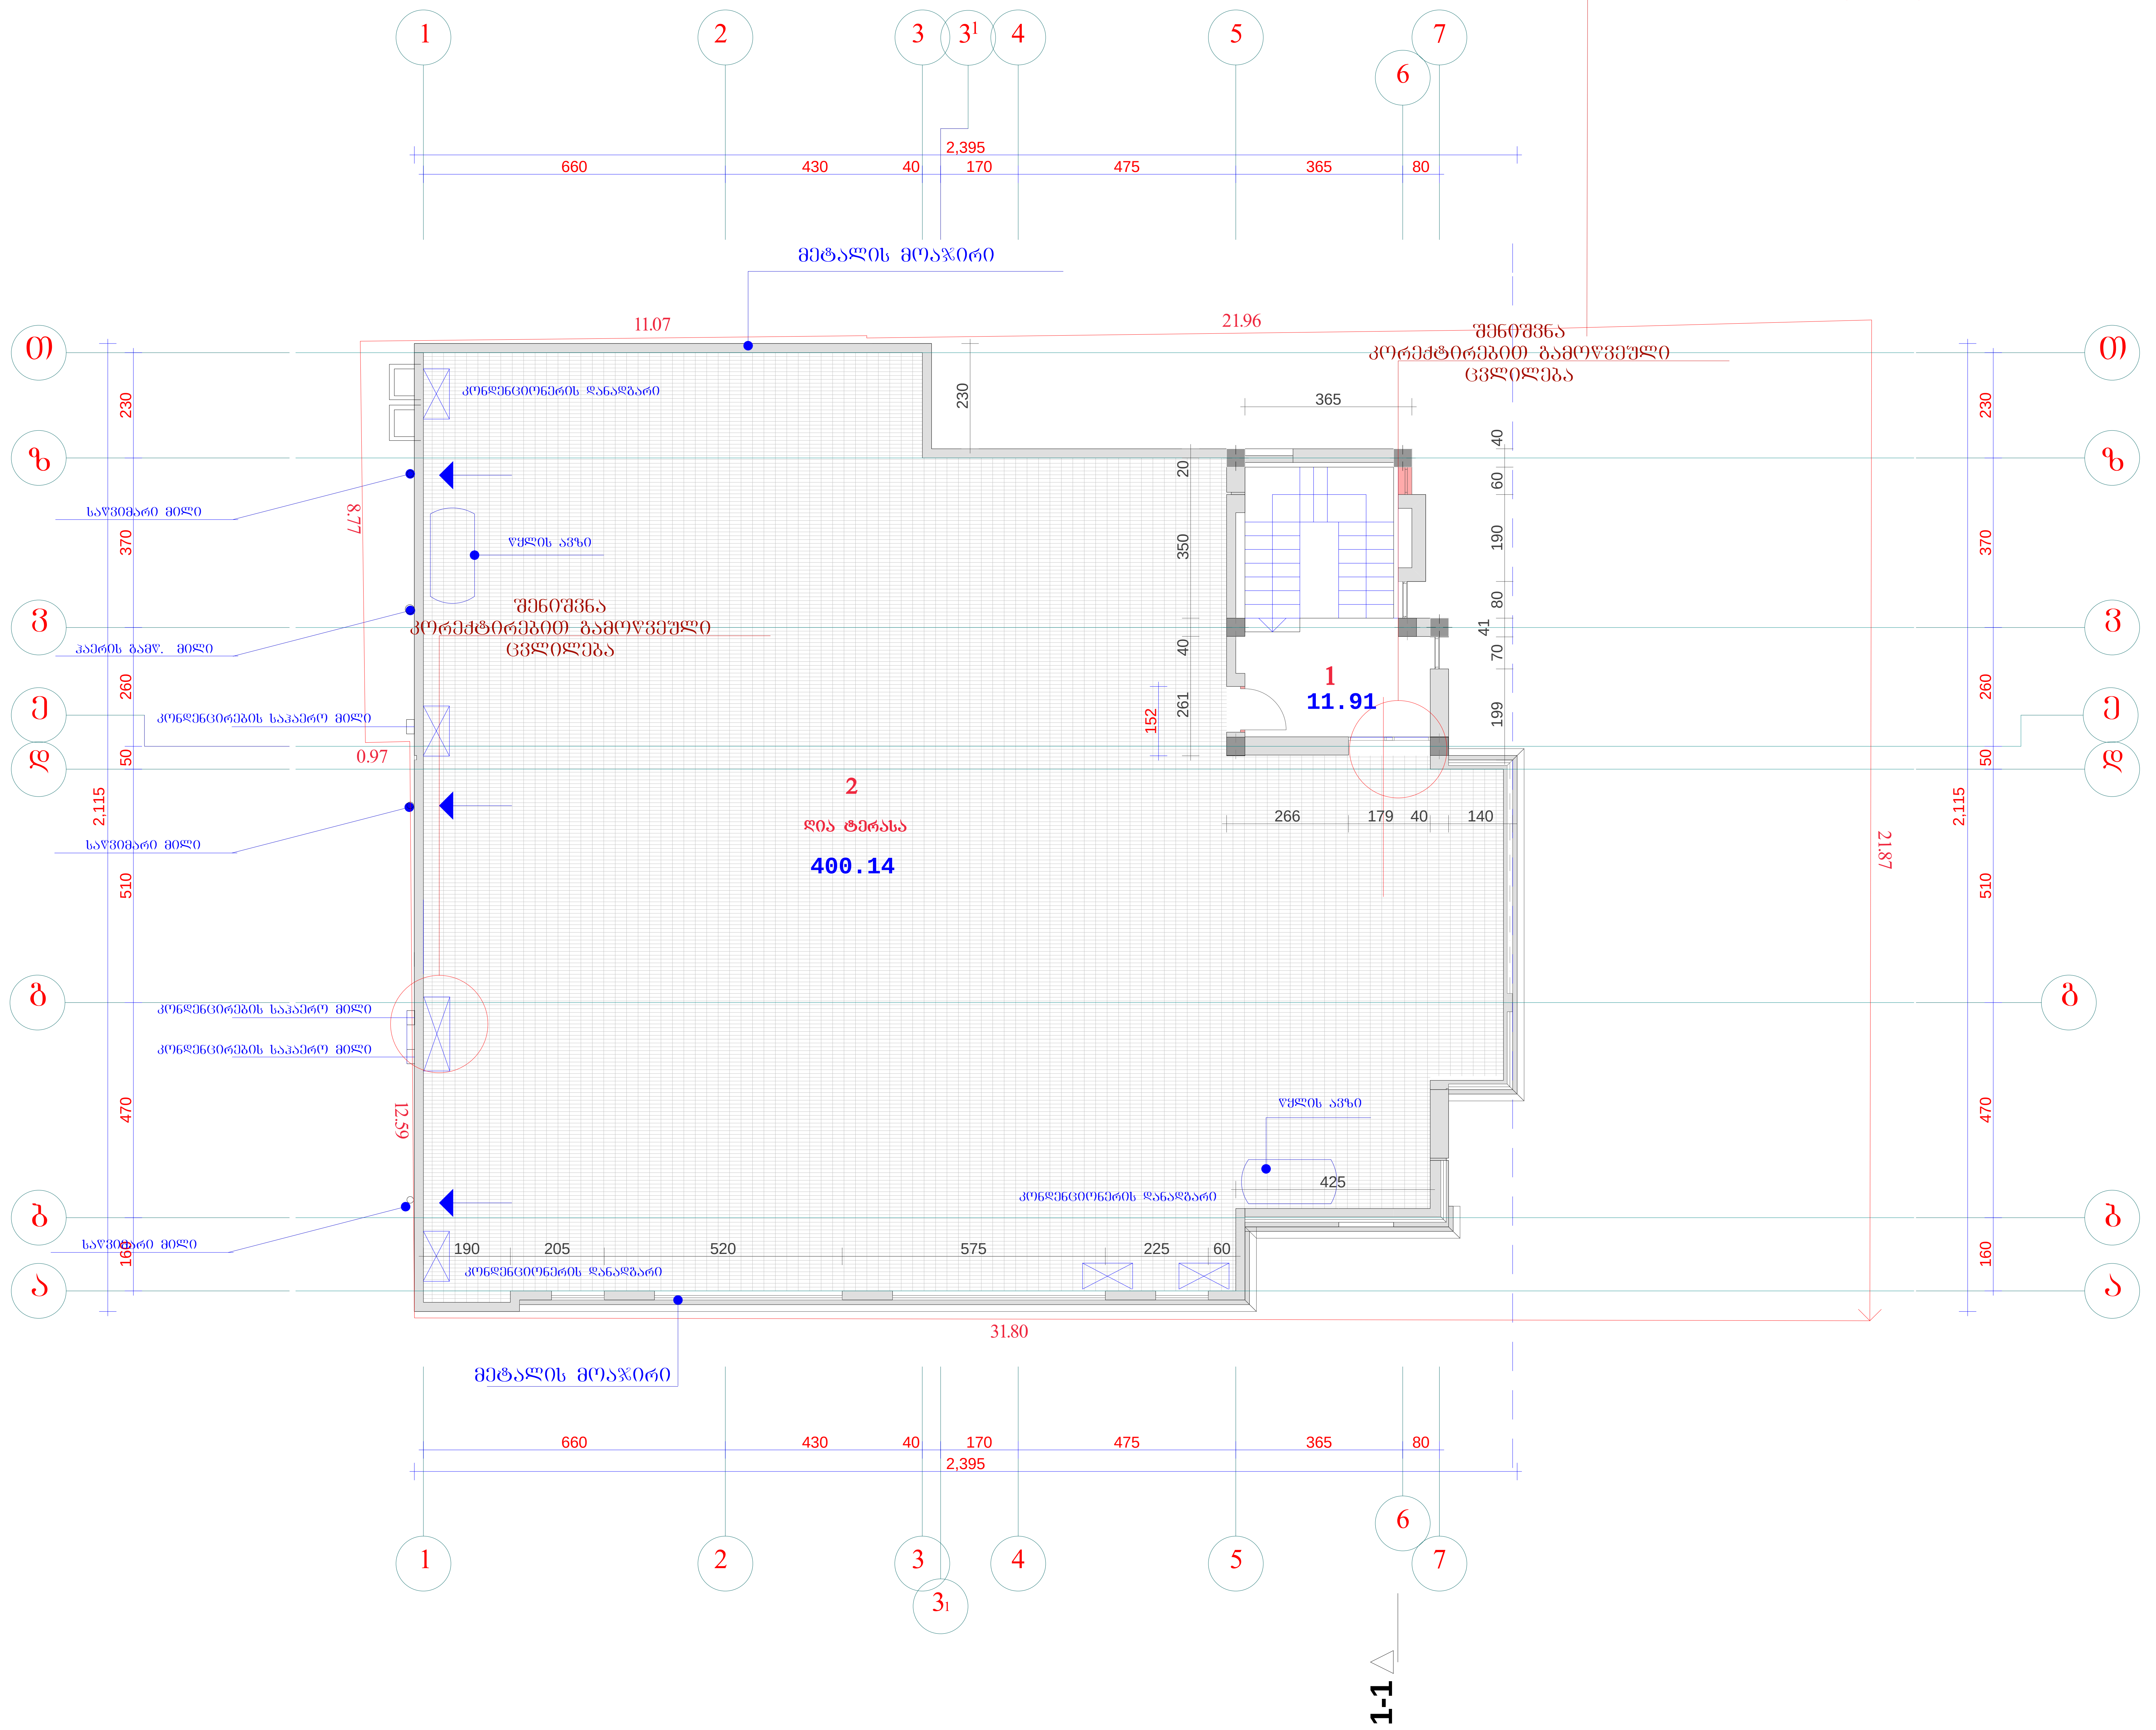

შ.პ.ს. ..თემარტი..

არქიტექტურული ნაწილი

გეგმა

ფურცელი	თარიღი	მასშტაბი
	2012	1-150

თანამდებობა	ხელმოწერა	გვარი
დირექტორი		ნ.კარანაძე
პრ.მთ.არქიტ		თ.დათეშავილი
შემსრულა		გ.დათეშავილი
შემმოწმა		მ.გამყრელიძე

დამკვეთი: შ.პ.ს. ..დილეო.. მდ. ო.კიკალეიშვილი


მისამართი: ქალაქი თბილისი მუხიანის დასახლება შ.პ.ს. ..ლუმია და კომპანიის მიმდებარე ტერიტორიაზე ს/ზ. კვეთის იდენტიფიკაციო კოდექსი

ფურცლის სახელი

თმული / დაკვეთა №

ფურცელი -3

გენგეგმა მ 1:150

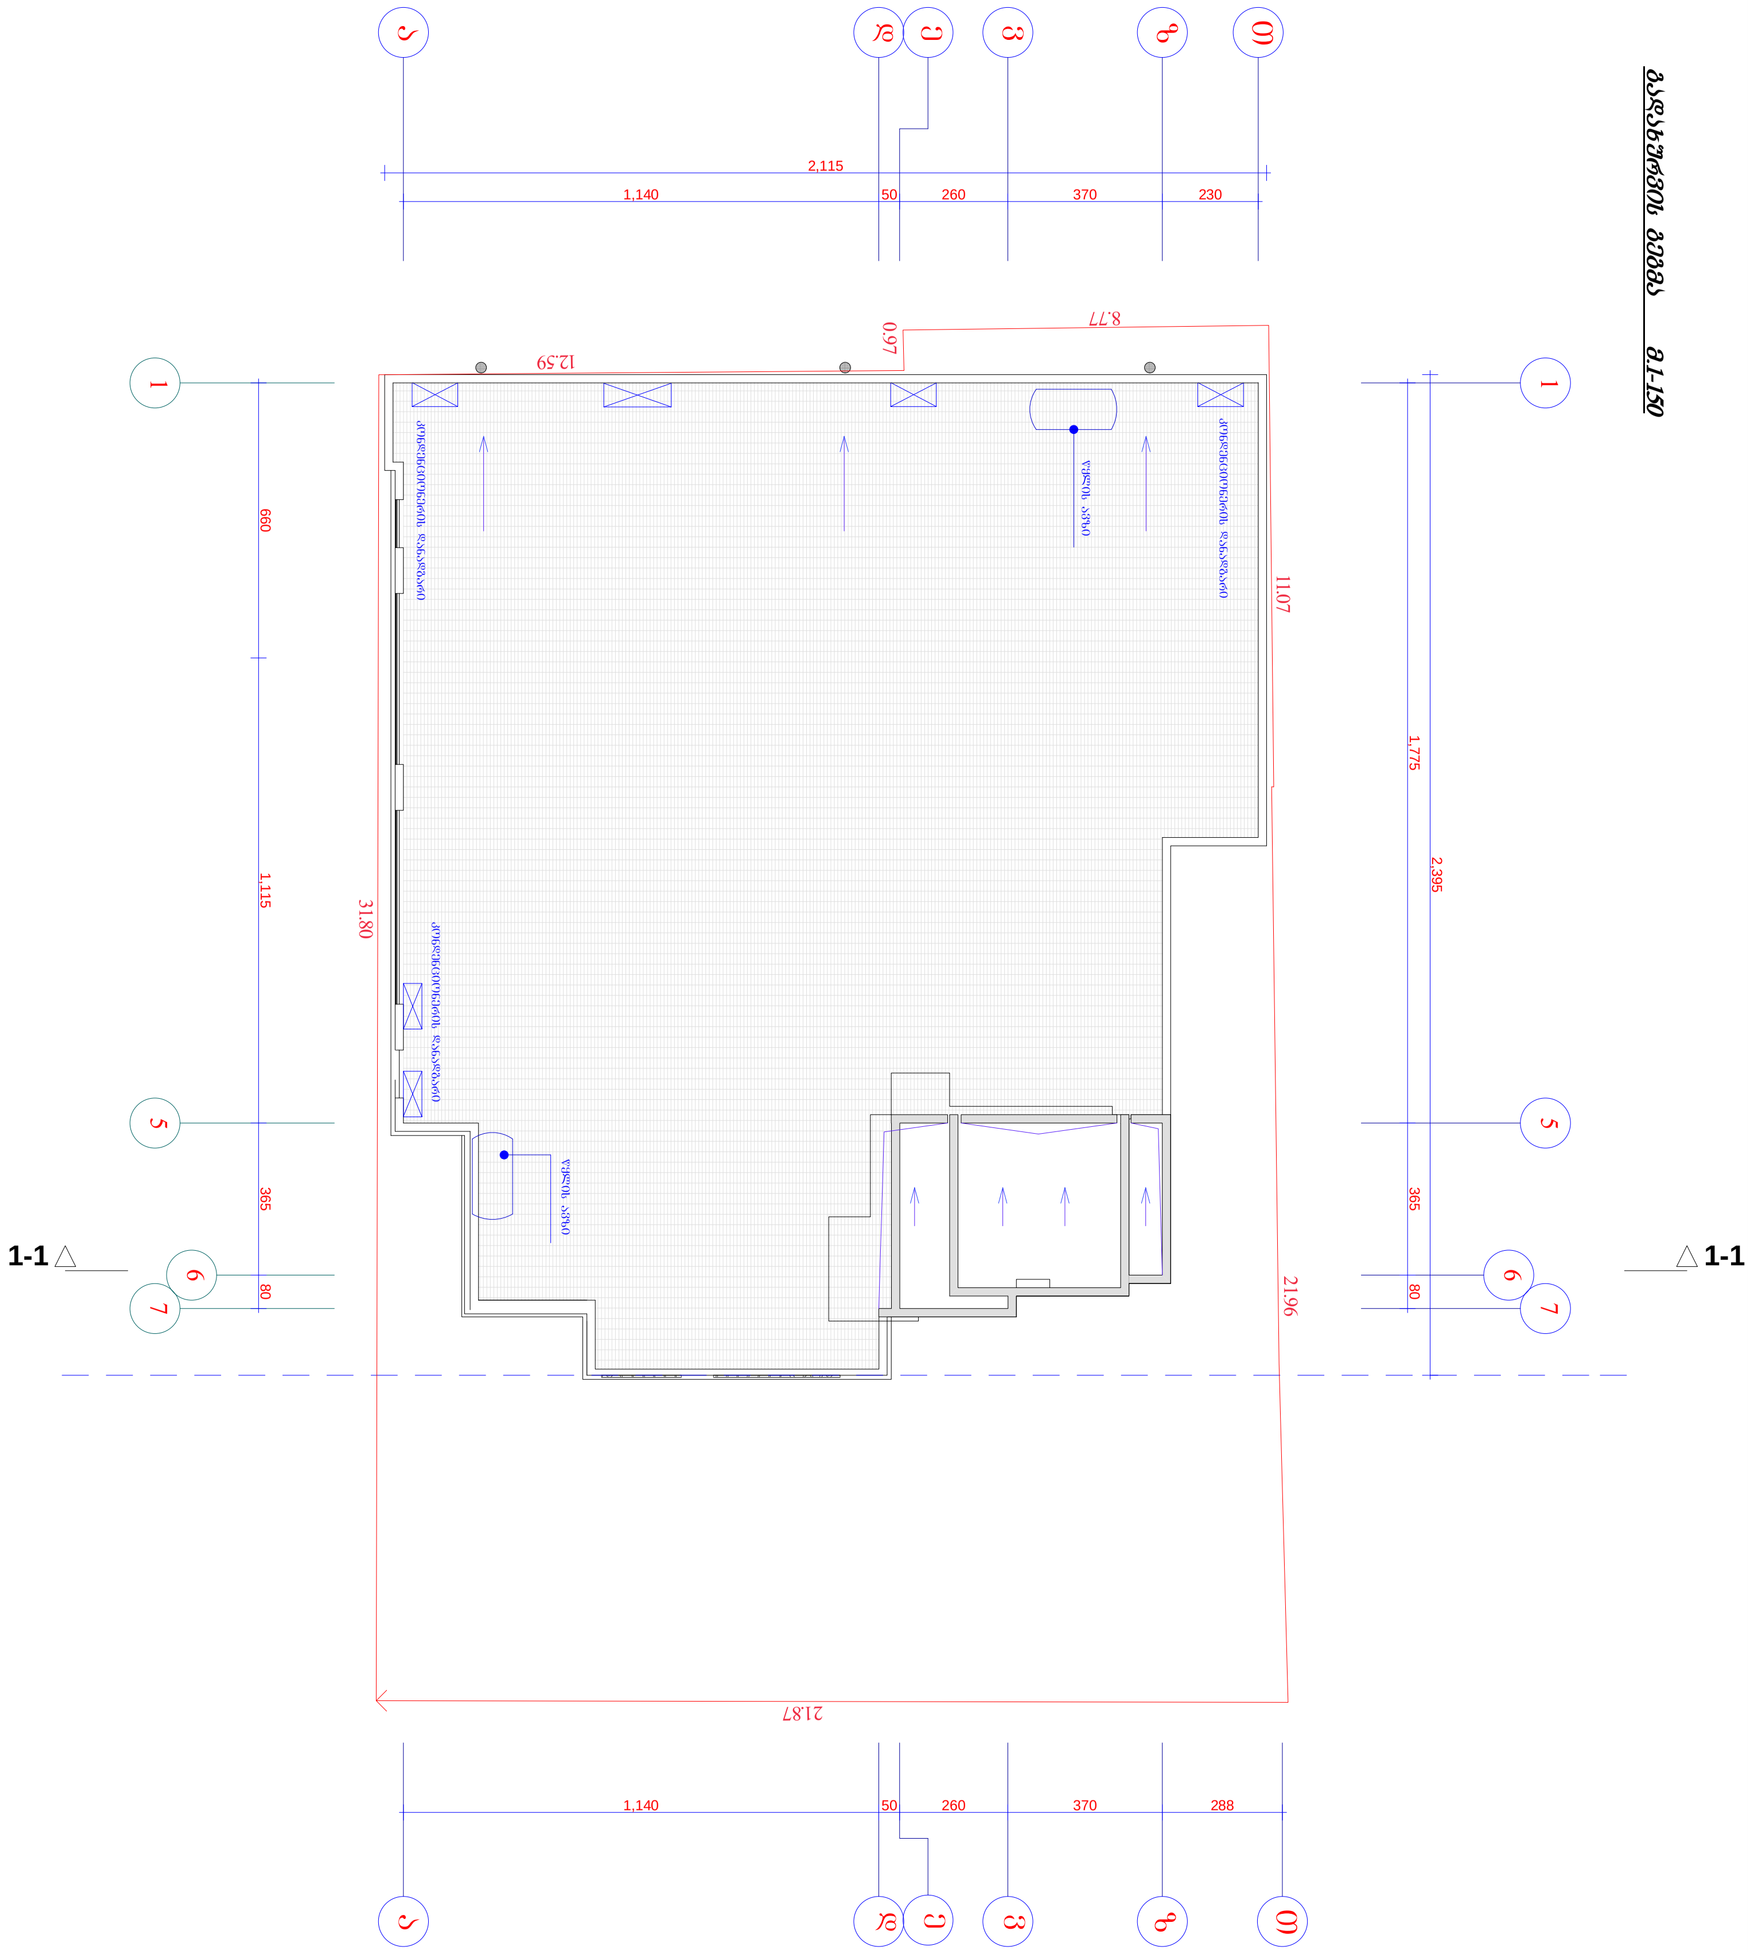
1-1
1-1
1
5
6
7
ა
ბ
გ
დ
ე
ვ
ზ
1,140
50
260
370
230
2,115
288
660
1,115
365
80
31.80
21.87
12.59
0.97
8.77
11.07
21.96
1,775
2,395
ელექტრო ფარი
ტრანსფორმატორი
ტრანსფორმატორი
ტრანსფორმატორ