14ქს

გენგეგმა

1

2

3

480,90

13,51

13,51

1,40

16,01

11,54

11,19

18,32

19,19

15,54

20,41

25,60

10,37

10,45

0,91

1,05

5,4 მ²

145,9 მ²

6,4 მ²

4,8 მ²

44,9 მ²

2,5 მ²

10,4 მ²

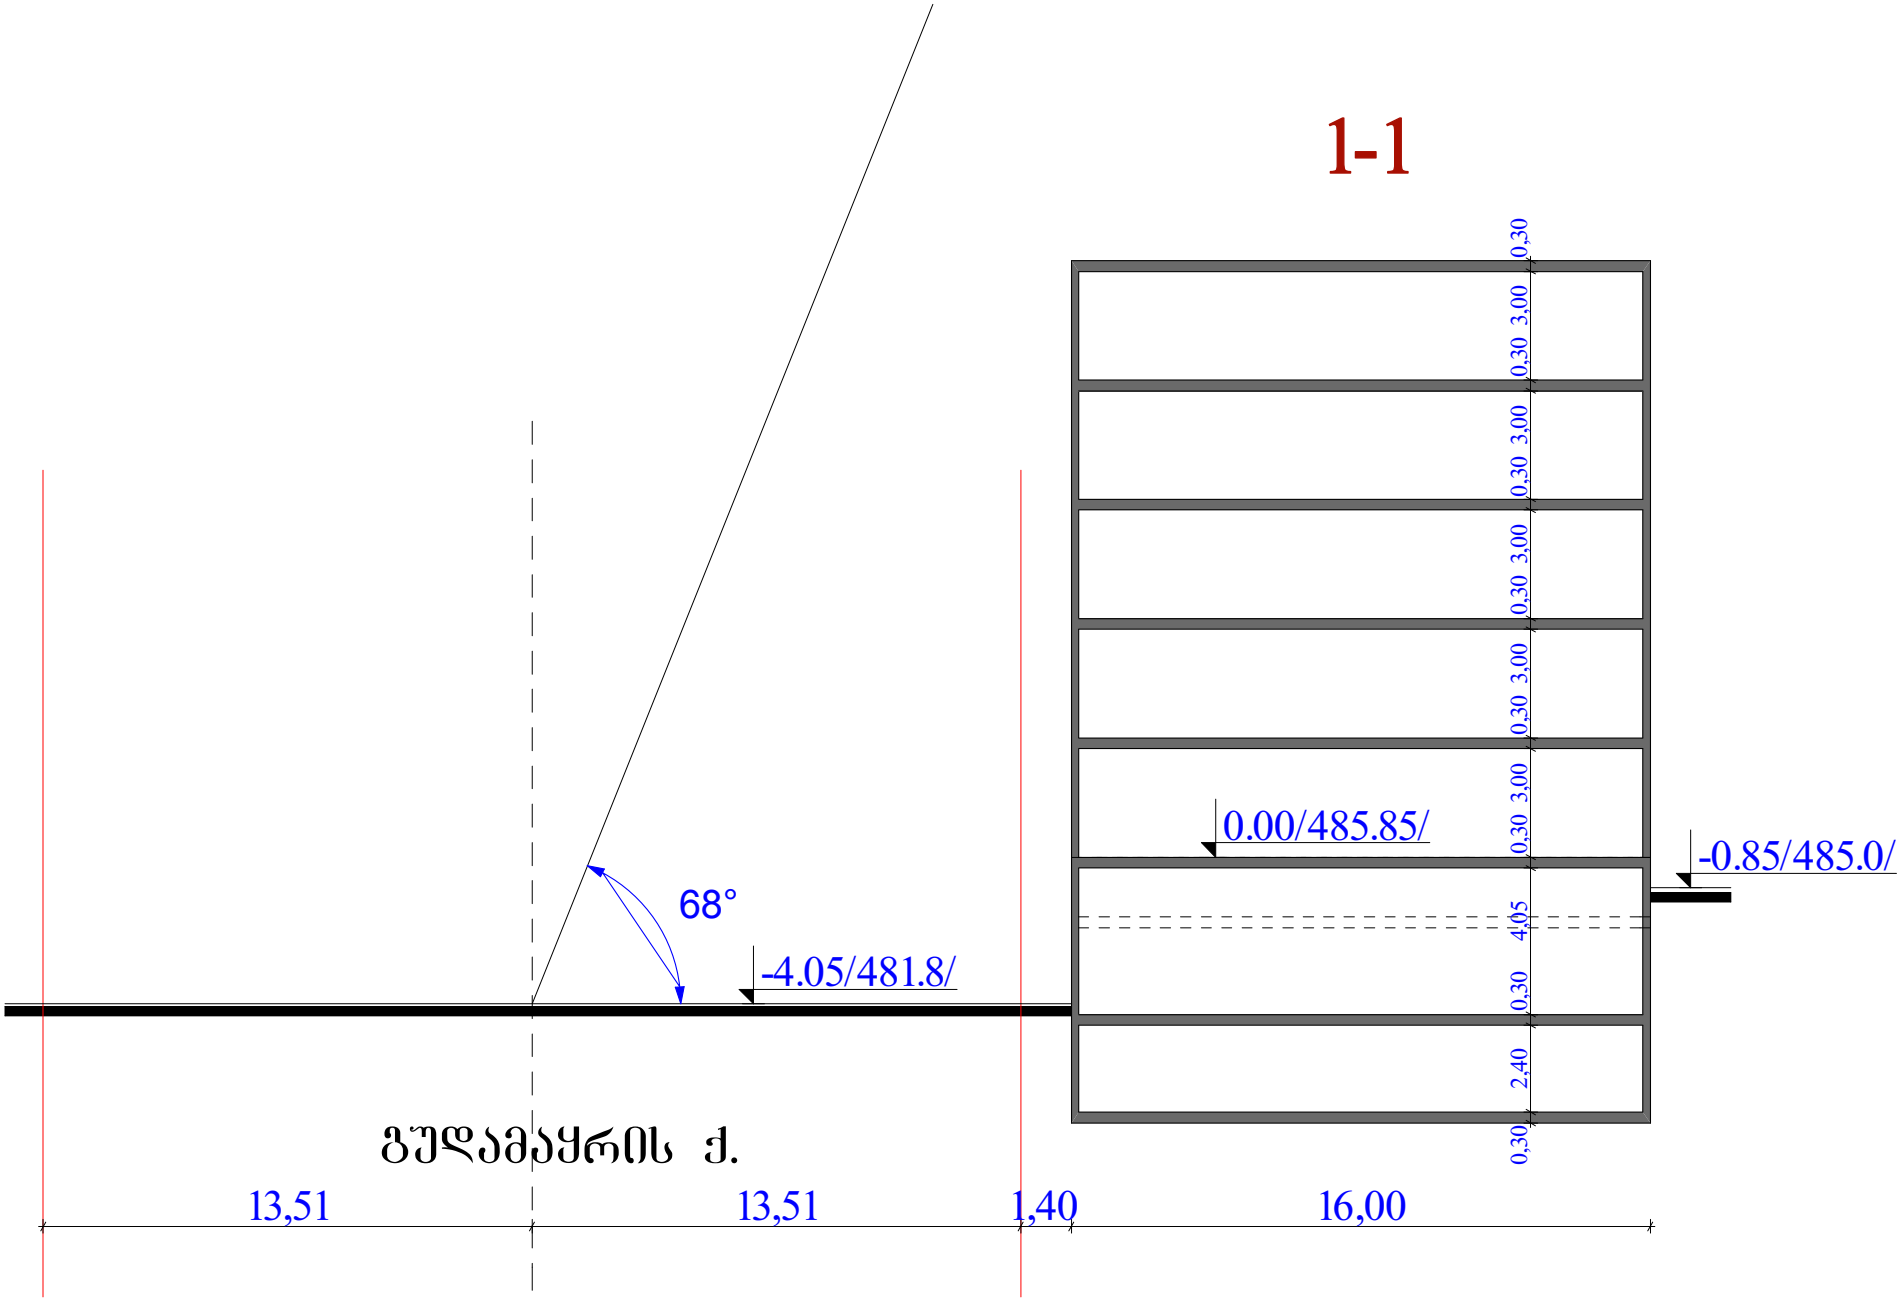
7,20

6,00

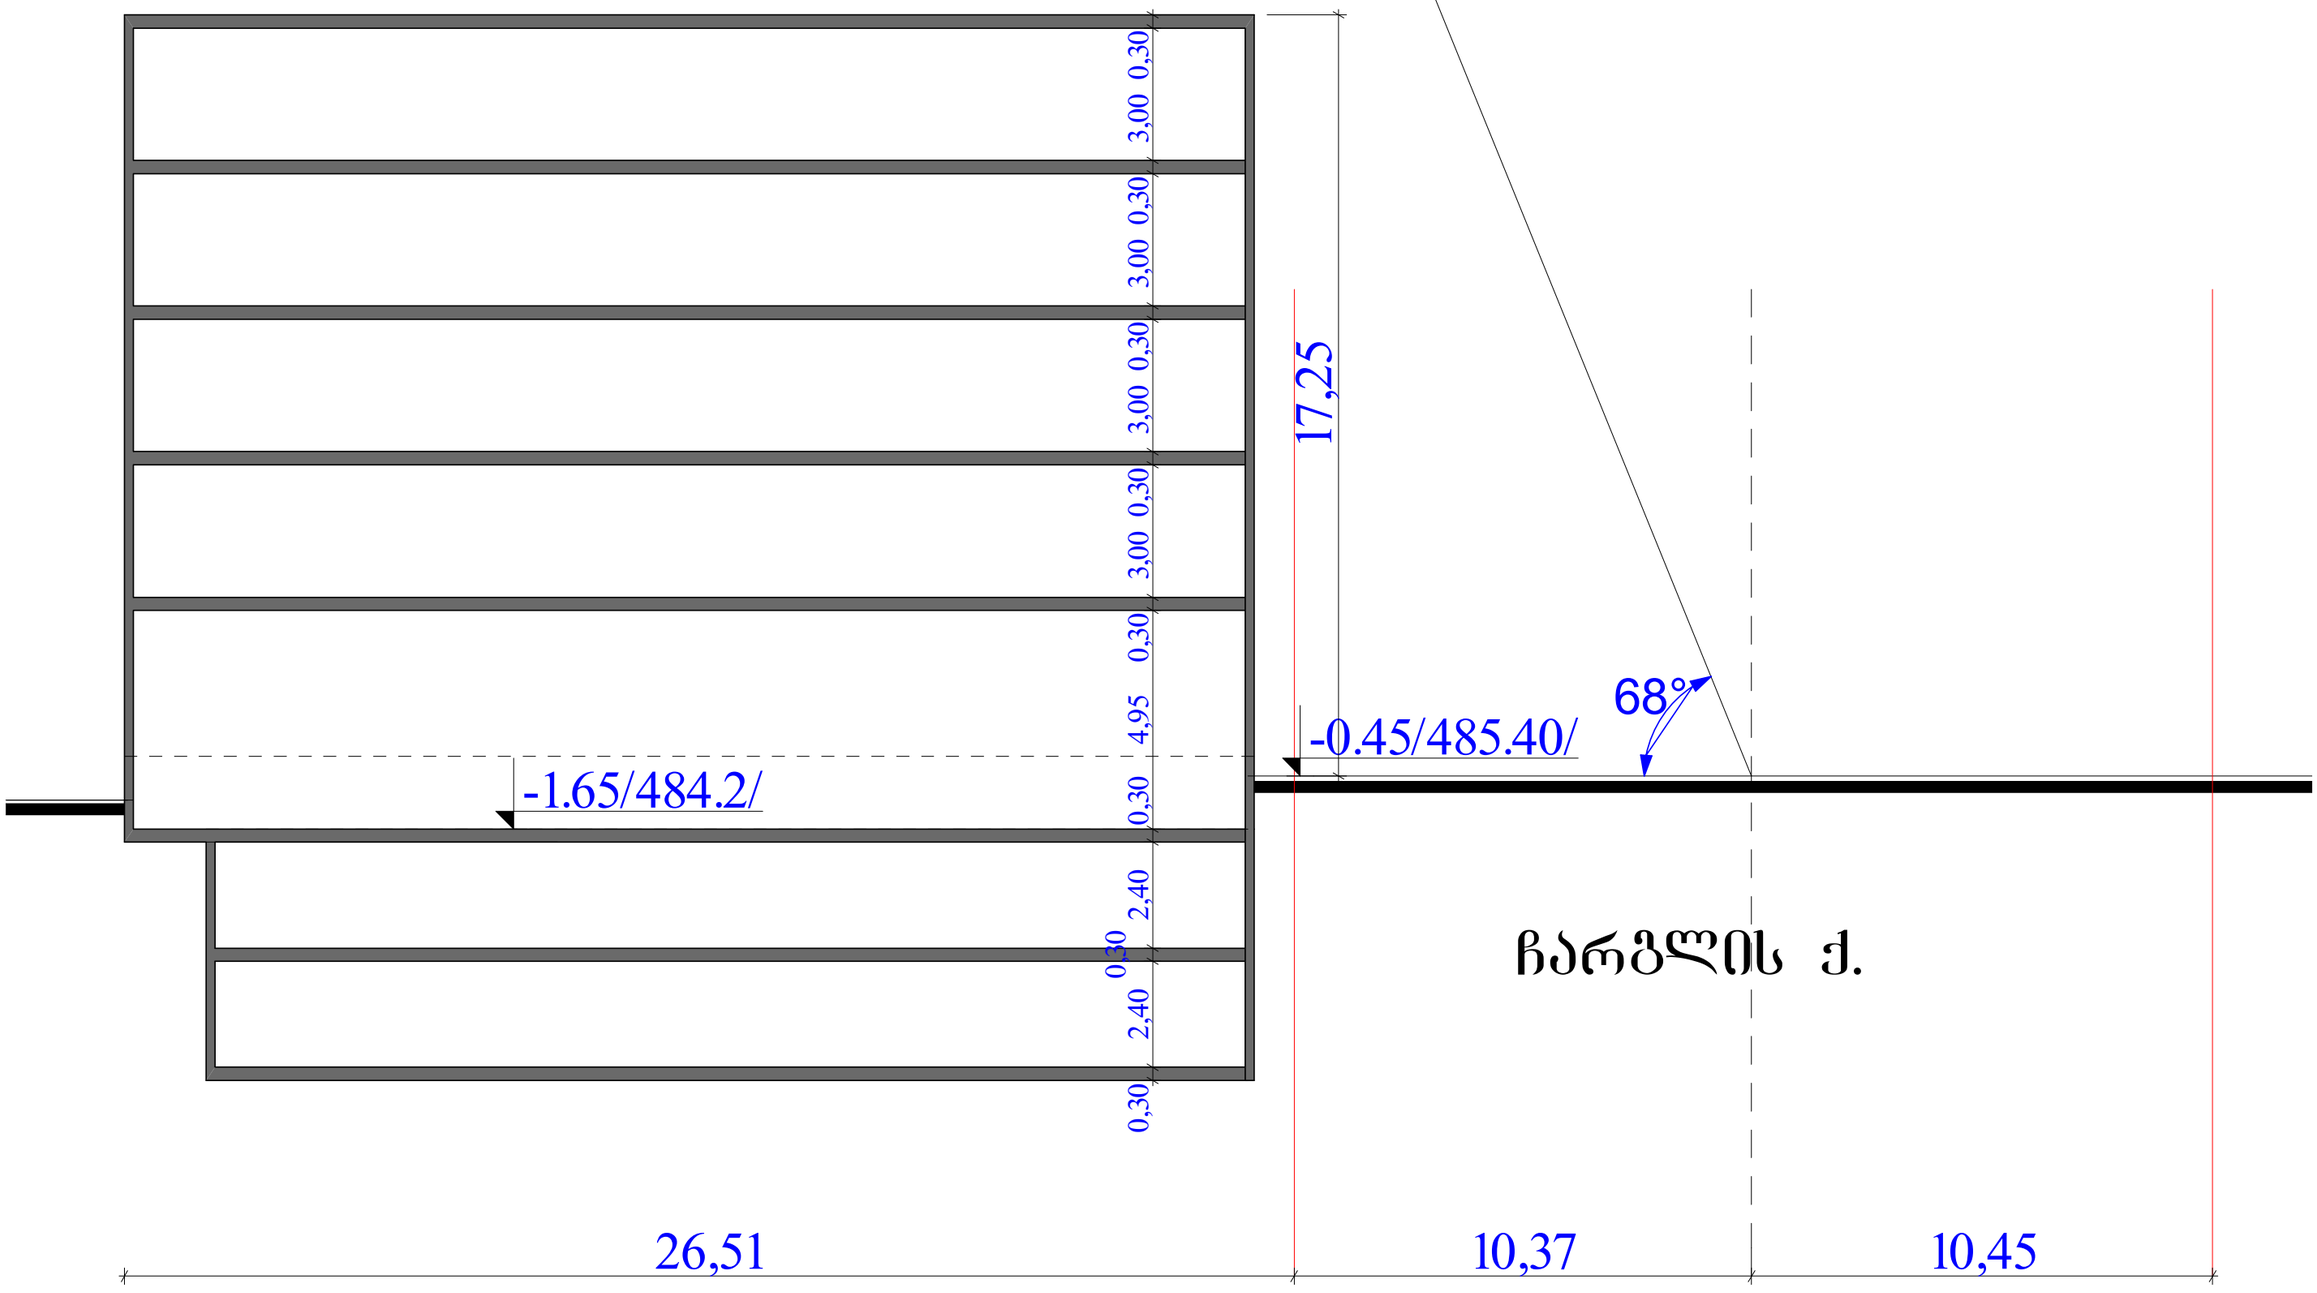
2,20

6,00

ჩაბარებულია ქ.


1-1
0,30
3,00
0,30
3,00
0,30
3,00
0,30
3,00
0,30
3,00
0,30
4,05
0,30
2,40
0,30
0.00/485.85/
-0.85/485.0/
68°
-4.05/481.8/
გუდამაყრის ქ.
13,51
13,51
1,40
16,00

2-2


0,30
3,00
0,30
3,00
0,30
3,00
0,30
3,00
0,30
4,95
0,30
2,40
0,30
2,40
0,30
17,25
-1.65/484.2/
-0.45/485.40/
68°
ჩარგლის ქ.
26,51
10,37
10,45