გეგმა ნიშნულზე -6.20

ექსპლიკაცია
I. ავტოსადგომი 526.90 მ²
II. სადარბაზო 61.25 მ²

R 1.000
R 1.000
9.62
5.74
5-1
1
2
3
4
5
ა
ბ
გ
დ
ე
ვ
ზ
3.63
8.03
5.85
6.00
6.00
5.65
3.85
0.92
0.24
6.15
6.20
6.15
5.80
5.90
3.21
24
25
23
26
22
21
20
19
18
17
16
15
14
27
28
29
30
6.50
2.65
2.63
2.66
2.68
2.61
2.80
2.50
3.28
ავტოსადგომი
-6.200
526.90 m²
61.25 m²
სადარბაზო
2
2
1
1
z-a
1-5
7.65 m²
კ3 291.70 m²
748.40 m²
განაშენიანება
756.05

AB5

შ. პ. ს. ეი ბი 5, არაგიშვილის ქ. 14, 0179 თბილისი

დირექტორი: დ. ლოსაბერიძე
არქიტექტორი: რ.ტყემალაძე
არქიტექტორი: შ.ჯოჯუა

დამკვეთი:

პროექტის სახელწოდება:
მრავალბინიანი საცხოვრებელი სახლი
ქ.თბილისი, გლდანი,I მ/რ კარტოგრაფიული ფაბრიკის მიმდებარედ

არქიტექტურული ნაწილი

ნახაზი:
გეგმე ნიშნულზე -6.20

ფურცელი:

მასშტაბი: 1:100, 1:500 ფორმატი: A2

6/20/2017

გეგმა ნიშნულზე -3.10

ექსპლიკაცია
I. ავტოსადგომი 421.95 მ²
II. სადარბაზო 61.25 მ²

R 1.000
R 1.000
5-1
15.32
11.44
2.80
8.42
6.00
6.00
5.65
3.85
6.50
2.63
2.68
2.61
3.28
2.80
2.50
ავტოსადგომი
-3.100
421.95 m²
61.25 m²
სადარბაზო
2
2
z-a
1-5
1
0.92
0.24
5.90
3.21
6.15
6.20
6.15
5.80
1
2
3
4
5
ა
ბ
გ
დ
ე
ვ
ზ

AB5
შ. პ. ს. ეი ბი 5, არაგიშვილის ქ. 14, 0179 თბილისი
დირექტორი: დ. ლოსაბერიძე
არქიტექტორი: რ.ტყემალაძე
არქიტექტორი: შ.ჯოჯუა

დამკვეთი:

პროექტის სახელწოდება:
მრავალბინიანი საცხოვრებელი სახლი
ქ.თბილისი, გლდანი,I მ/რ კარტოგრაფიული ფაბრიკის მიმდებარედ

არქიტექტურული ნაწილი

ნახაზი:
გეგმე ნიშნულზე -3.10

ფურცელი:

მასშტაბი: 1:100 ფორმატი: A2

6/20/2017

გეგმა ნიშნულზე +0.00

ექსპლიკაცია
I. კომერციული 330.35 მ²
II. სადარბაზო 83.70 მ²

32 33 34 35 36 37 38 39 40 41 42 43 31 44 45 46 47 48 49

R 1.000 R 1.000

1 2 3 4 5

15.32 6.250 6.32 11.44

წყლის მიღება მილი წყლის მიღება მილი

2.80 8.42 4.73

ა ბ გ დ ე ვ ზ

6.00 6.00 6.00 3.85

2 2

სადარბაზო
83.70 m²

კომერციული
±0.000

±0.000

330.35 m²

წყლის მიღება მილი

z-a

0.80 5.96

±0.000

3.86 2.150 6.79

±0.000

6.15 6.20 6.15 5.80

1-5

1

კ1 641.10 m²

კ2 461.80 m²

AB5

შ. პ. ს. ეი ბი 5, არაგვისპირელის ქ. 14, 0179 თბილისი
დირექტორი: დ. ლოსაბერიძე
არქიტექტორი: რ.ტყემალაძე
არქიტექტორი: შ.ჯოჯუა
დამკვეთი:

პროექტის სახელწოდება:
მრავალბინიანი საცხოვრებელი სახლი
ქ.თბილისი, გლდანი,I მ/რ კარტოგრაფიული ფაბრიკის მიმდებარედ

არქიტექტურული ნაწილი

ნახაზი:
გეგმა ნიშნულზე +0.00

ფურცელი:

მასშტაბი: 1:100, 1:500 ფორმატი: A2

6/20/2017

მიწის ნაკვეთზე კ3 გამწვანების კოეფიციენტის ნაწილი სადა მოეწყობა სპეციალური საფარი, წარმოდგენილი ნახაზის მსგავსად

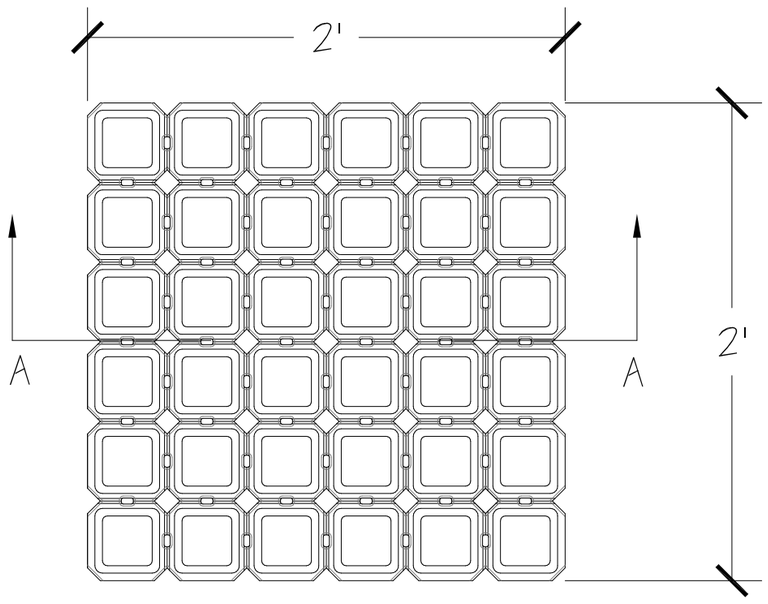

PLAN VIEW



OPTIONAL SOD PLANTING

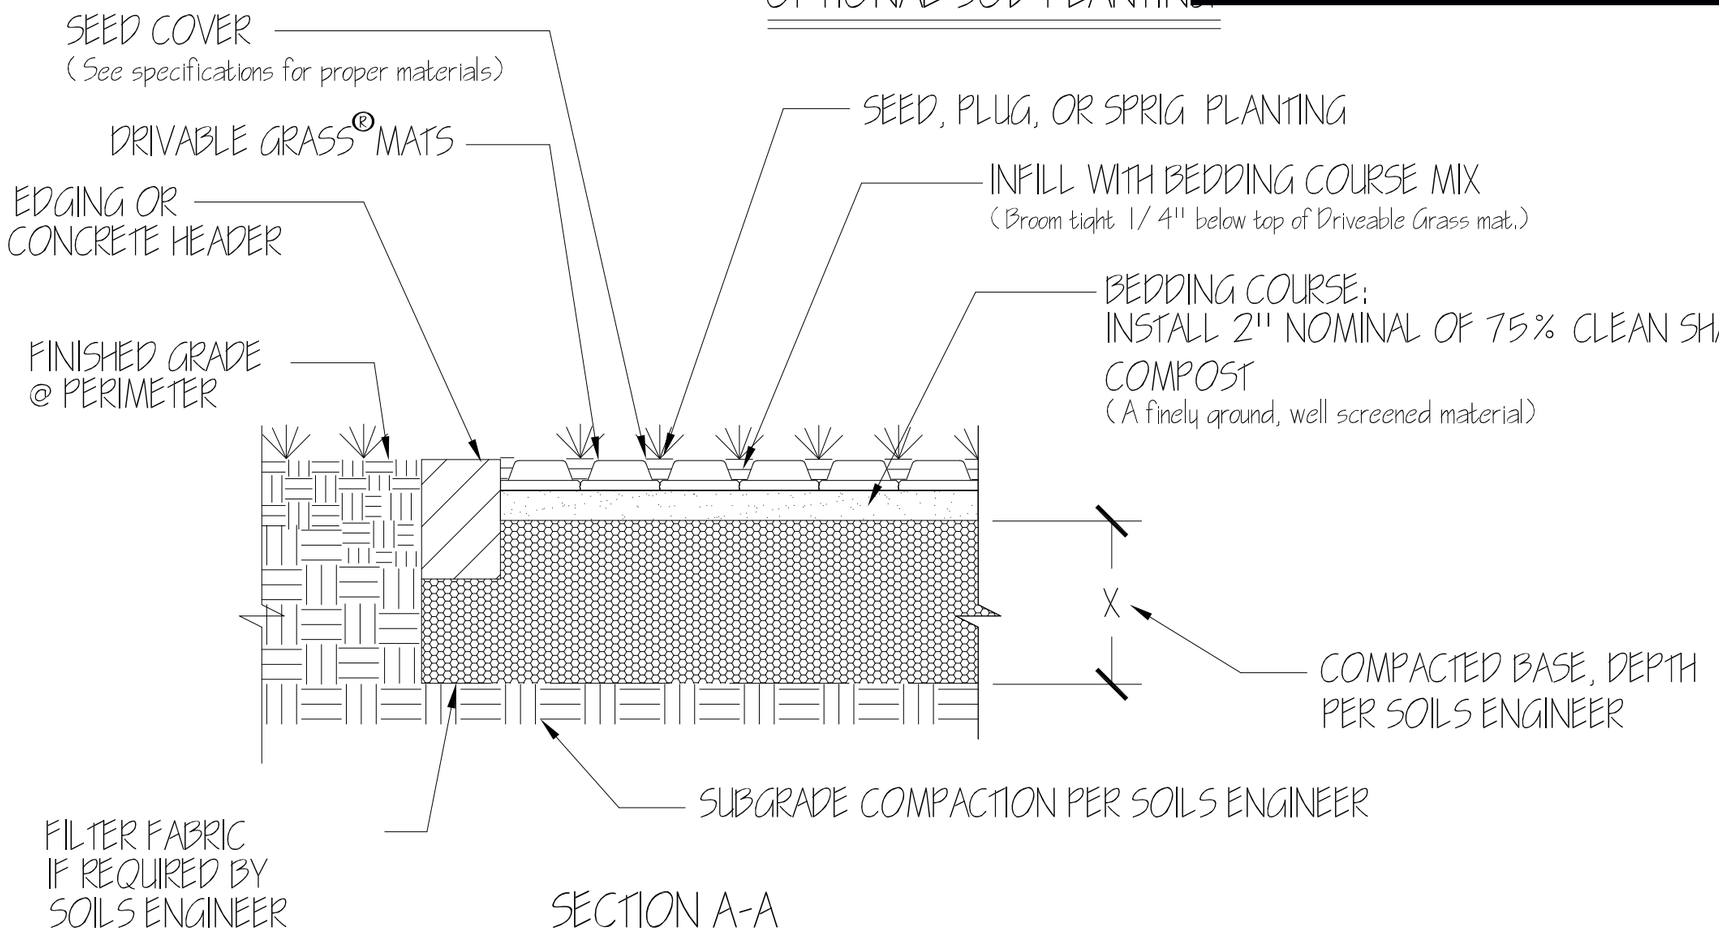

SECTION A-A

DRIVABLE GRASS®
A Soil Retention Product

PROTECTED BY US AND INTERNATIONAL PATENTS AND TRADEMARKS

NOTE: FOR STORMWATER MANAGEMENT APPLICATIONS INCLUDING STORAGE AND INFILTRATION, ALTERNATE INFILLS, BASE MATERIAL, AND DRAINAGE MAY BE REQUIRED

TYPICAL COMMERCIAL DRIVABLE GRASS® DETAIL

SCALE: 1" = 1'

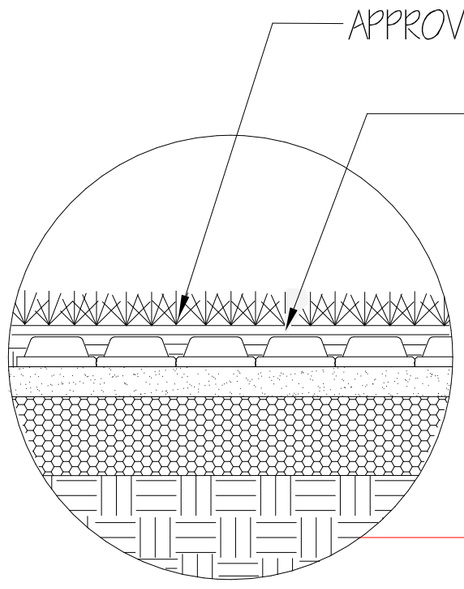

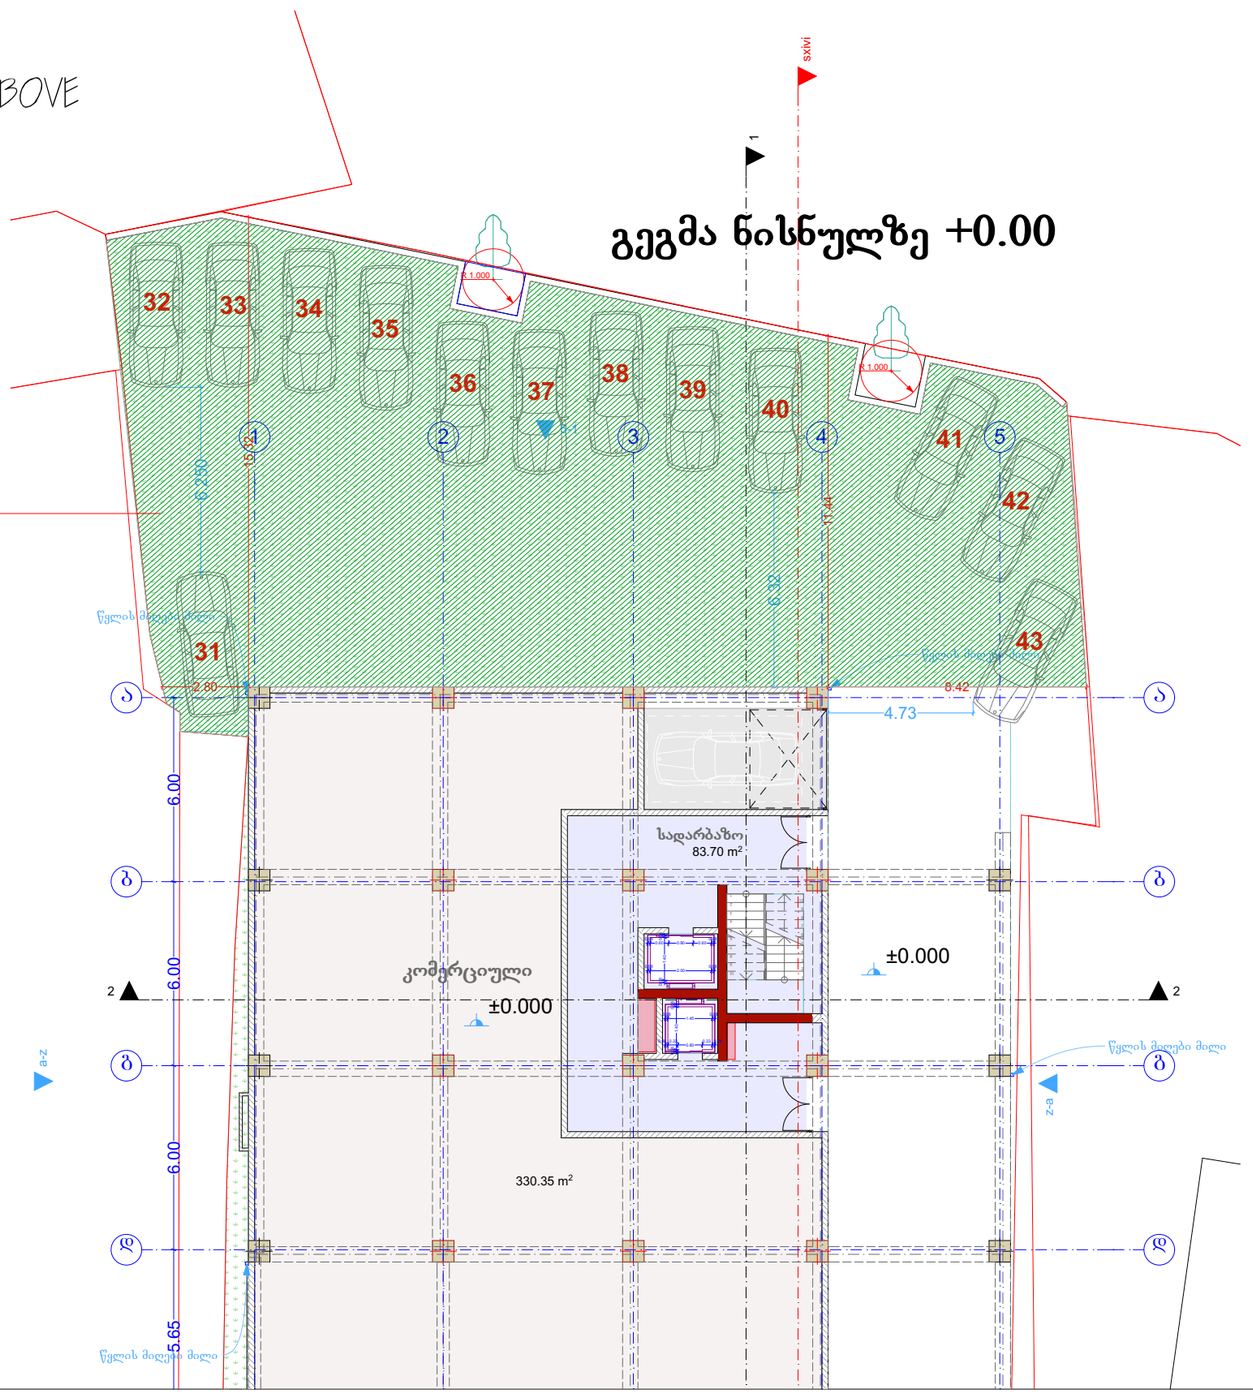

AB5

შ. პ. ს. ეი ბი 5, არაგიშვილის ქ. 14, 0179 თბილისი

დირექტორი: დ. ლოსაბერიძე
არქიტექტორი: რ.ტყემალაძე
არქიტექტორი: შ.ჯოჯუა

დამკვეთი:

პროექტის სახელწოდება:
მრავალბინიანი საცხოვრებელი სახლი
ქ.თბილისი, გლდანი,I მ/რ კარტოგრაფიული ფაბრიკის მიმდებარედ

არქიტექტურული ნაწილი

ნახაზი:
გამწვანება

ფურცელი:

მასშტაბი: 1:200 ფორმატი: A2

6/20/2017

გეგმა ნიშნულზე +4.20

ექსპლიკაცია
I. კომერციული 522.40 $მ^2$
II. სადარბაზო 22.80 $მ^2$

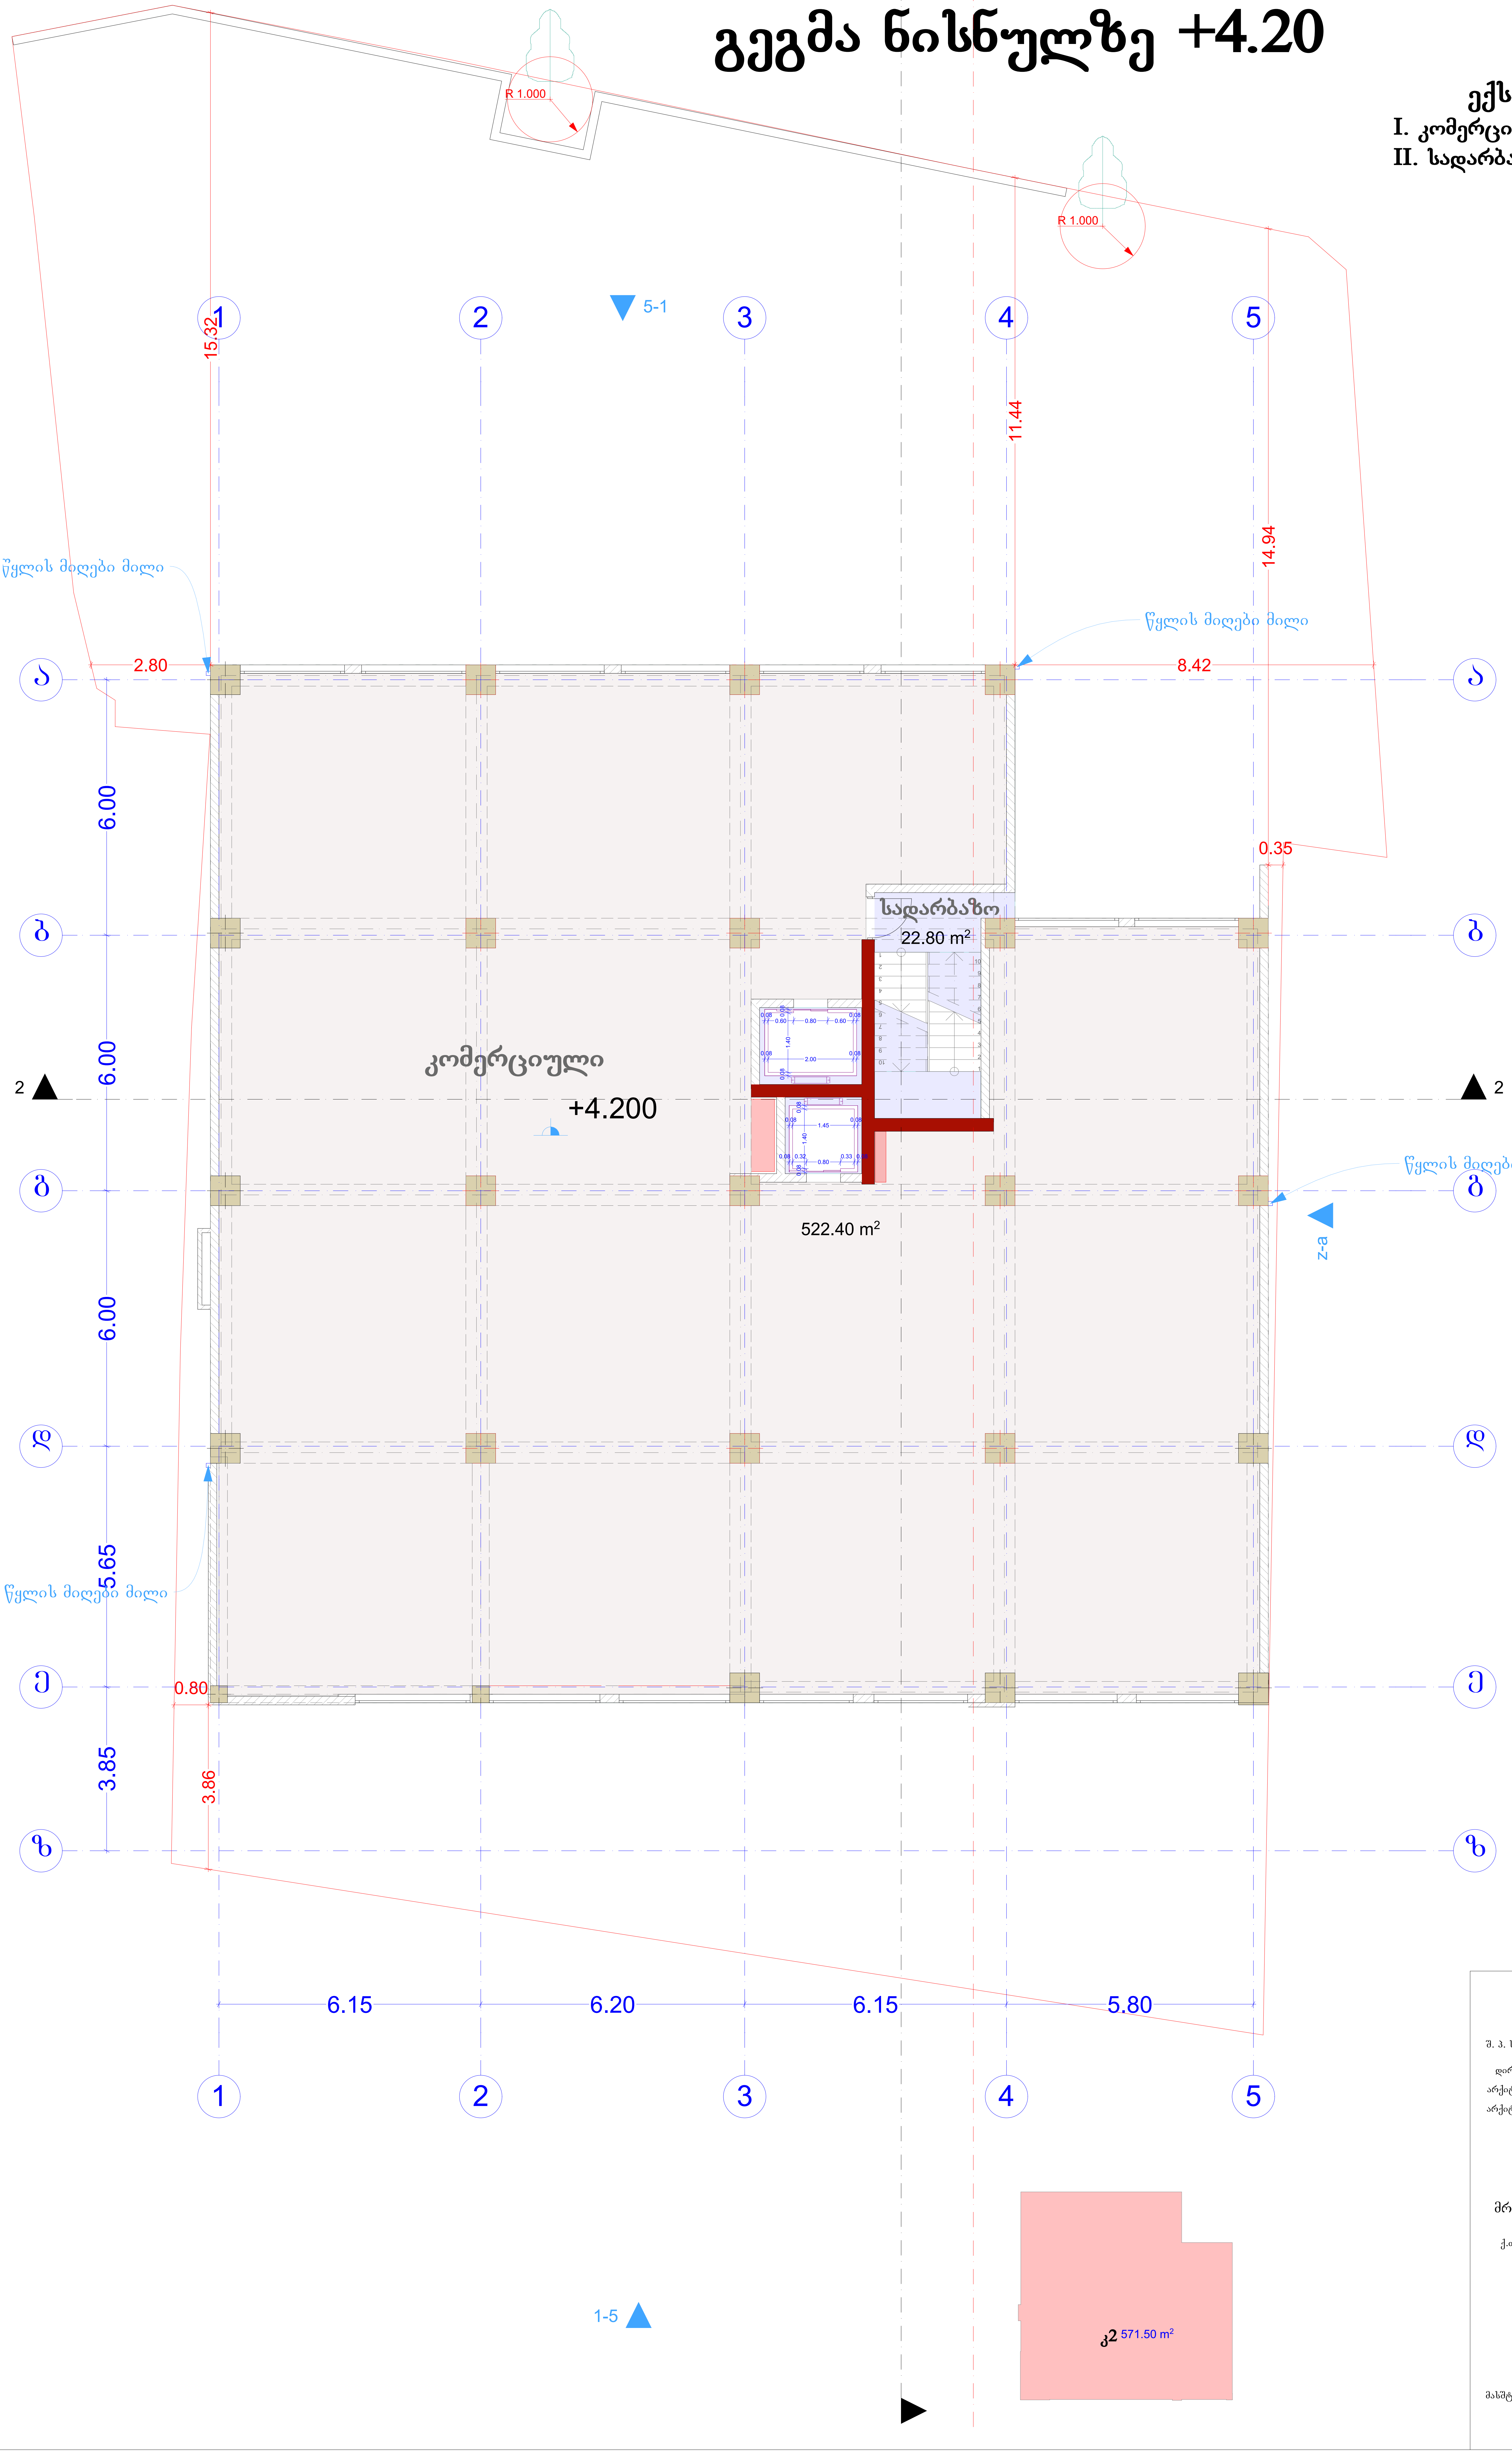

AB5

შ. პ. ს. ეი ბი 5, არაყიშვილის ქ. 14, 0179 თბილისი

დირექტორი: დ. ლოსაბერიძე
არქიტექტორი: რ.ტყემალაძე
არქიტექტორი: შ.ჯოჯუა

დამკვეთი:

პროექტის სახელწოდება:
მრავალბინიანი საცხოვრებელი სახლი
ქ.თბილისი, გლდანი,I მ/რ კარტოგრაფიული ფაბრიკის მიმდებარედ

არქიტექტურული ნაწილი

ნახაზი:
გეგმა ნიშნულზე +4.20

ფურცელი:

მასშტაბი: 1:100, 1:500 ფორმატი: A2

6/20/2017

გეგმა ნიშნულზე +8.40

ექსპლიკაცია
I. საცხოვრებელი 373.40 მ²
II. სადარბაზო 70.40 მ²
III. საზაფხულო 99.30 მ²

R 1.000
R 1.000
5-1
2-2
1-1
z-a
1-5
გათბობა-კონდიცირება
წყლის მიღები მილი
ბინა
სადარბაზო
+8.400
2.80
2.24
6.00
6.00
5.65
3.85
3.86
15.32
10.00
9.70
14.99
8.30
0.35
0.63
0.69
0.80
1.80
0.81
0.98
3.85 m²
8.05 m²
3.60 m²
6.80 m²
14.40 m²
15.80 m²
48.75 m²
40.70 m²
6.05 m²
3.25 m²
17.20 m²
12.50 m²
16.65 m²
19.05 m²
50.80 m²
3.40 m²
3.90 m²
47.20 m²
6.35 m²
5.55 m²
48.65 m²
55.45 m²
8.60 m²
11.75 m²
21.05 m²
13.95 m²
11.35 m²
8.25 m²
45.65 m²
49.50 m²
70.40 m²
3.70 m²
3.80 m²
69.65 m²
5.10 m²
3.55 m²
115.20 m²
21.35 m²
22.85 m²
7.35 m²
85.00 m²
66.55 m²
61.85 m²
55.00 m²
7.95 m²
11.25 m²
3.05 m²
45.55 m²
18.45 m²
18.95 m²
14.85 m²
12.70 m²
11.90 m²
6.15 m²
6.85 m²
6.15
6.20
6.15
5.80
1
2
3
4
5
ა
ბ
გ
დ
ე
ზ

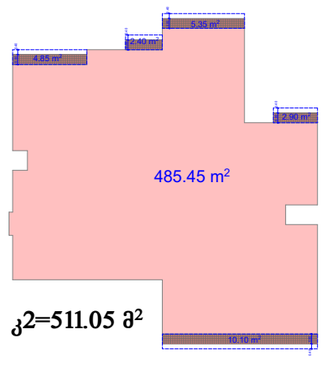

AB5

შ. პ. ს. ეი ბი 5, არაგვისპირის ქ. 14, 0179 თბილისი
დირექტორი: დ. ლოსაბერიძე
არქიტექტორი: რ.ტყემალაძე
არქიტექტორი: შ.ჯოჯუა

დამკვეთი:

პროექტის სახელწოდება:
მრავალბინიანი საცხოვრებელი სახლი
ქ.თბილისი, გლდანი,I მ/რ კარტოგრაფიული ფაბრიკის მიმდებარედ

არქიტექტურული ნაწილი

ნახაზი:
გეგმა ნიშნულზე +8.40

ფურცელი:

მასშტაბი: 1:100, 1:500 ფორმატი: A2

6/20/2017

გეგმა ნიშნულზე +11.70

ექსპლიკაცია
I. საცხოვრებელი 373.40 მ²
II. სადარბაზო 70.40 მ²
III. საზაფხულო 49.50 მ²

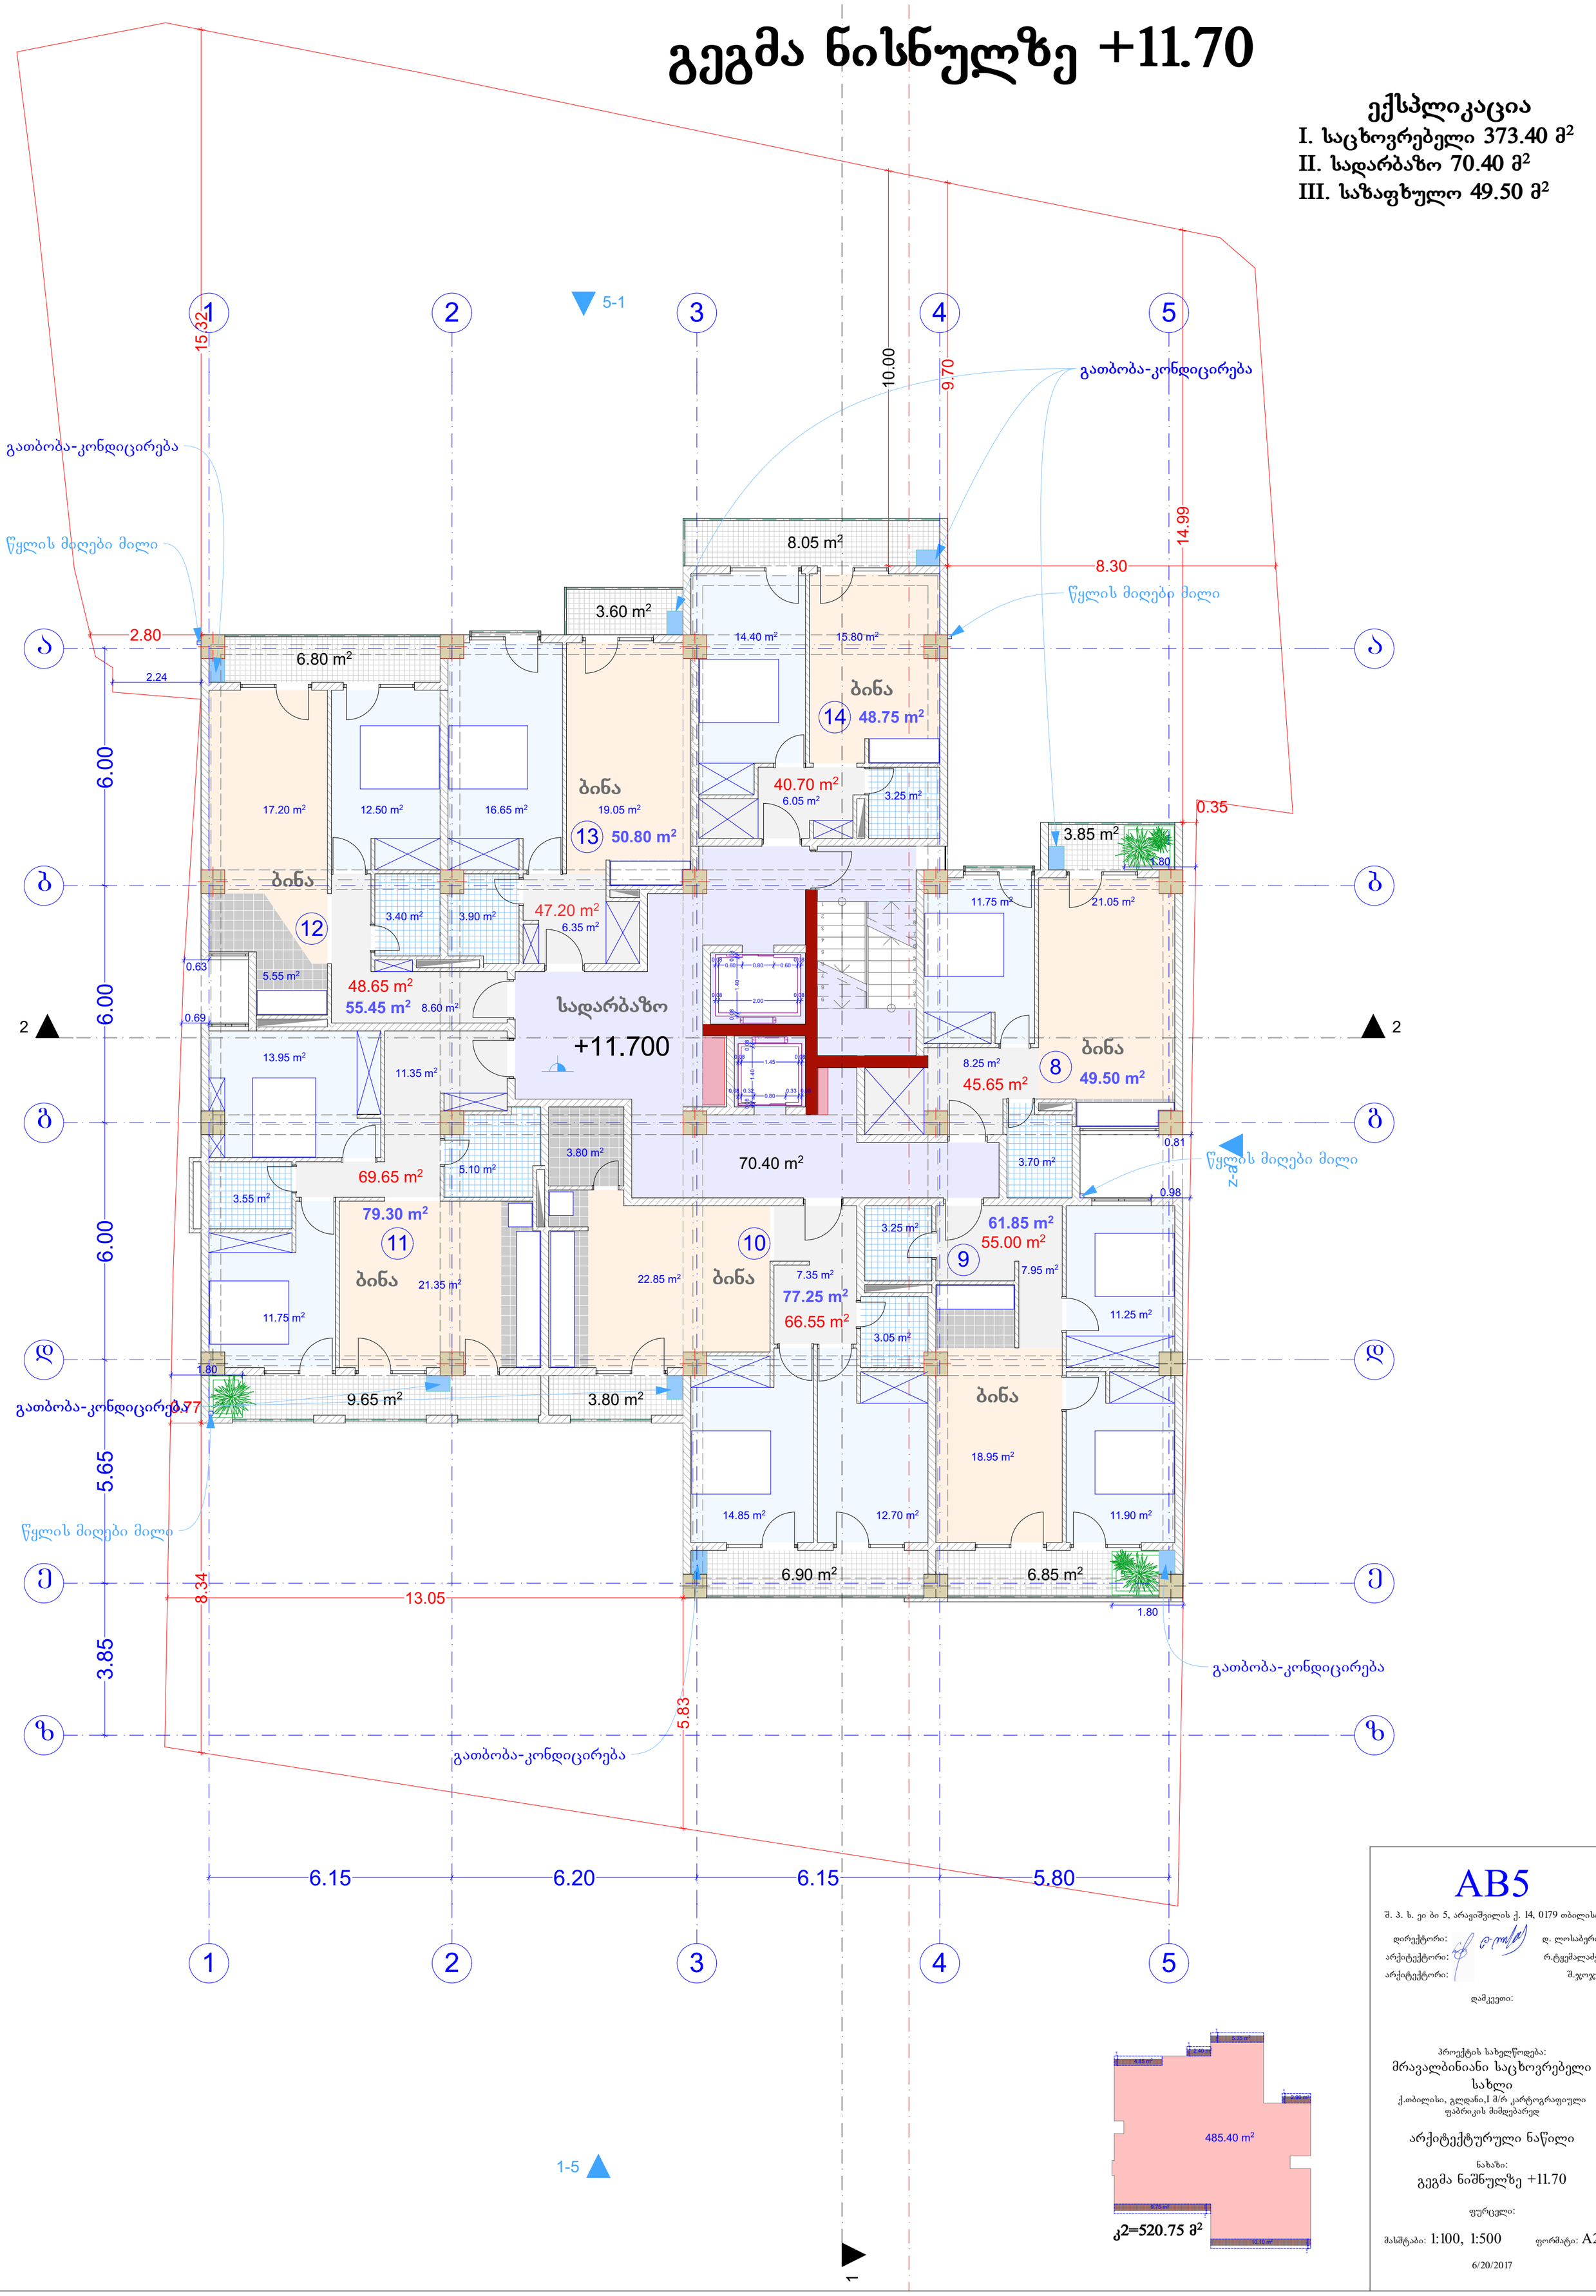

კ2=520.75 მ²

AB5

შ. პ. ს. ეი ბი 5, არაგიშვილის ქ. 14, 0179 თბილისი

დირექტორი: დ. ლოსაბერიძე
არქიტექტორი: რ.ტყემალაძე
არქიტექტორი: შ.ჯოჯუა

დამკვეთი:

პროექტის სახელწოდება:
მრავალბინიანი საცხოვრებელი სახლი
ქ.თბილისი, გლდანი,I მ/რ კარტოგრაფიული ფაბრიკის მიმდებარედ

არქიტექტურული ნაწილი

ნახაზი:
გეგმა ნიშნულზე +11.70

ფურცელი:

მასშტაბი: 1:100, 1:500 ფორმატი: A2

6/20/2017

გეგმა ნიშნულზე +15.00

ექსპლიკაცია
I. საცხოვრებელი 373.40 მ²
II. სადარბაზო 70.40 მ²
III. საზაფხულო 49.50 მ²

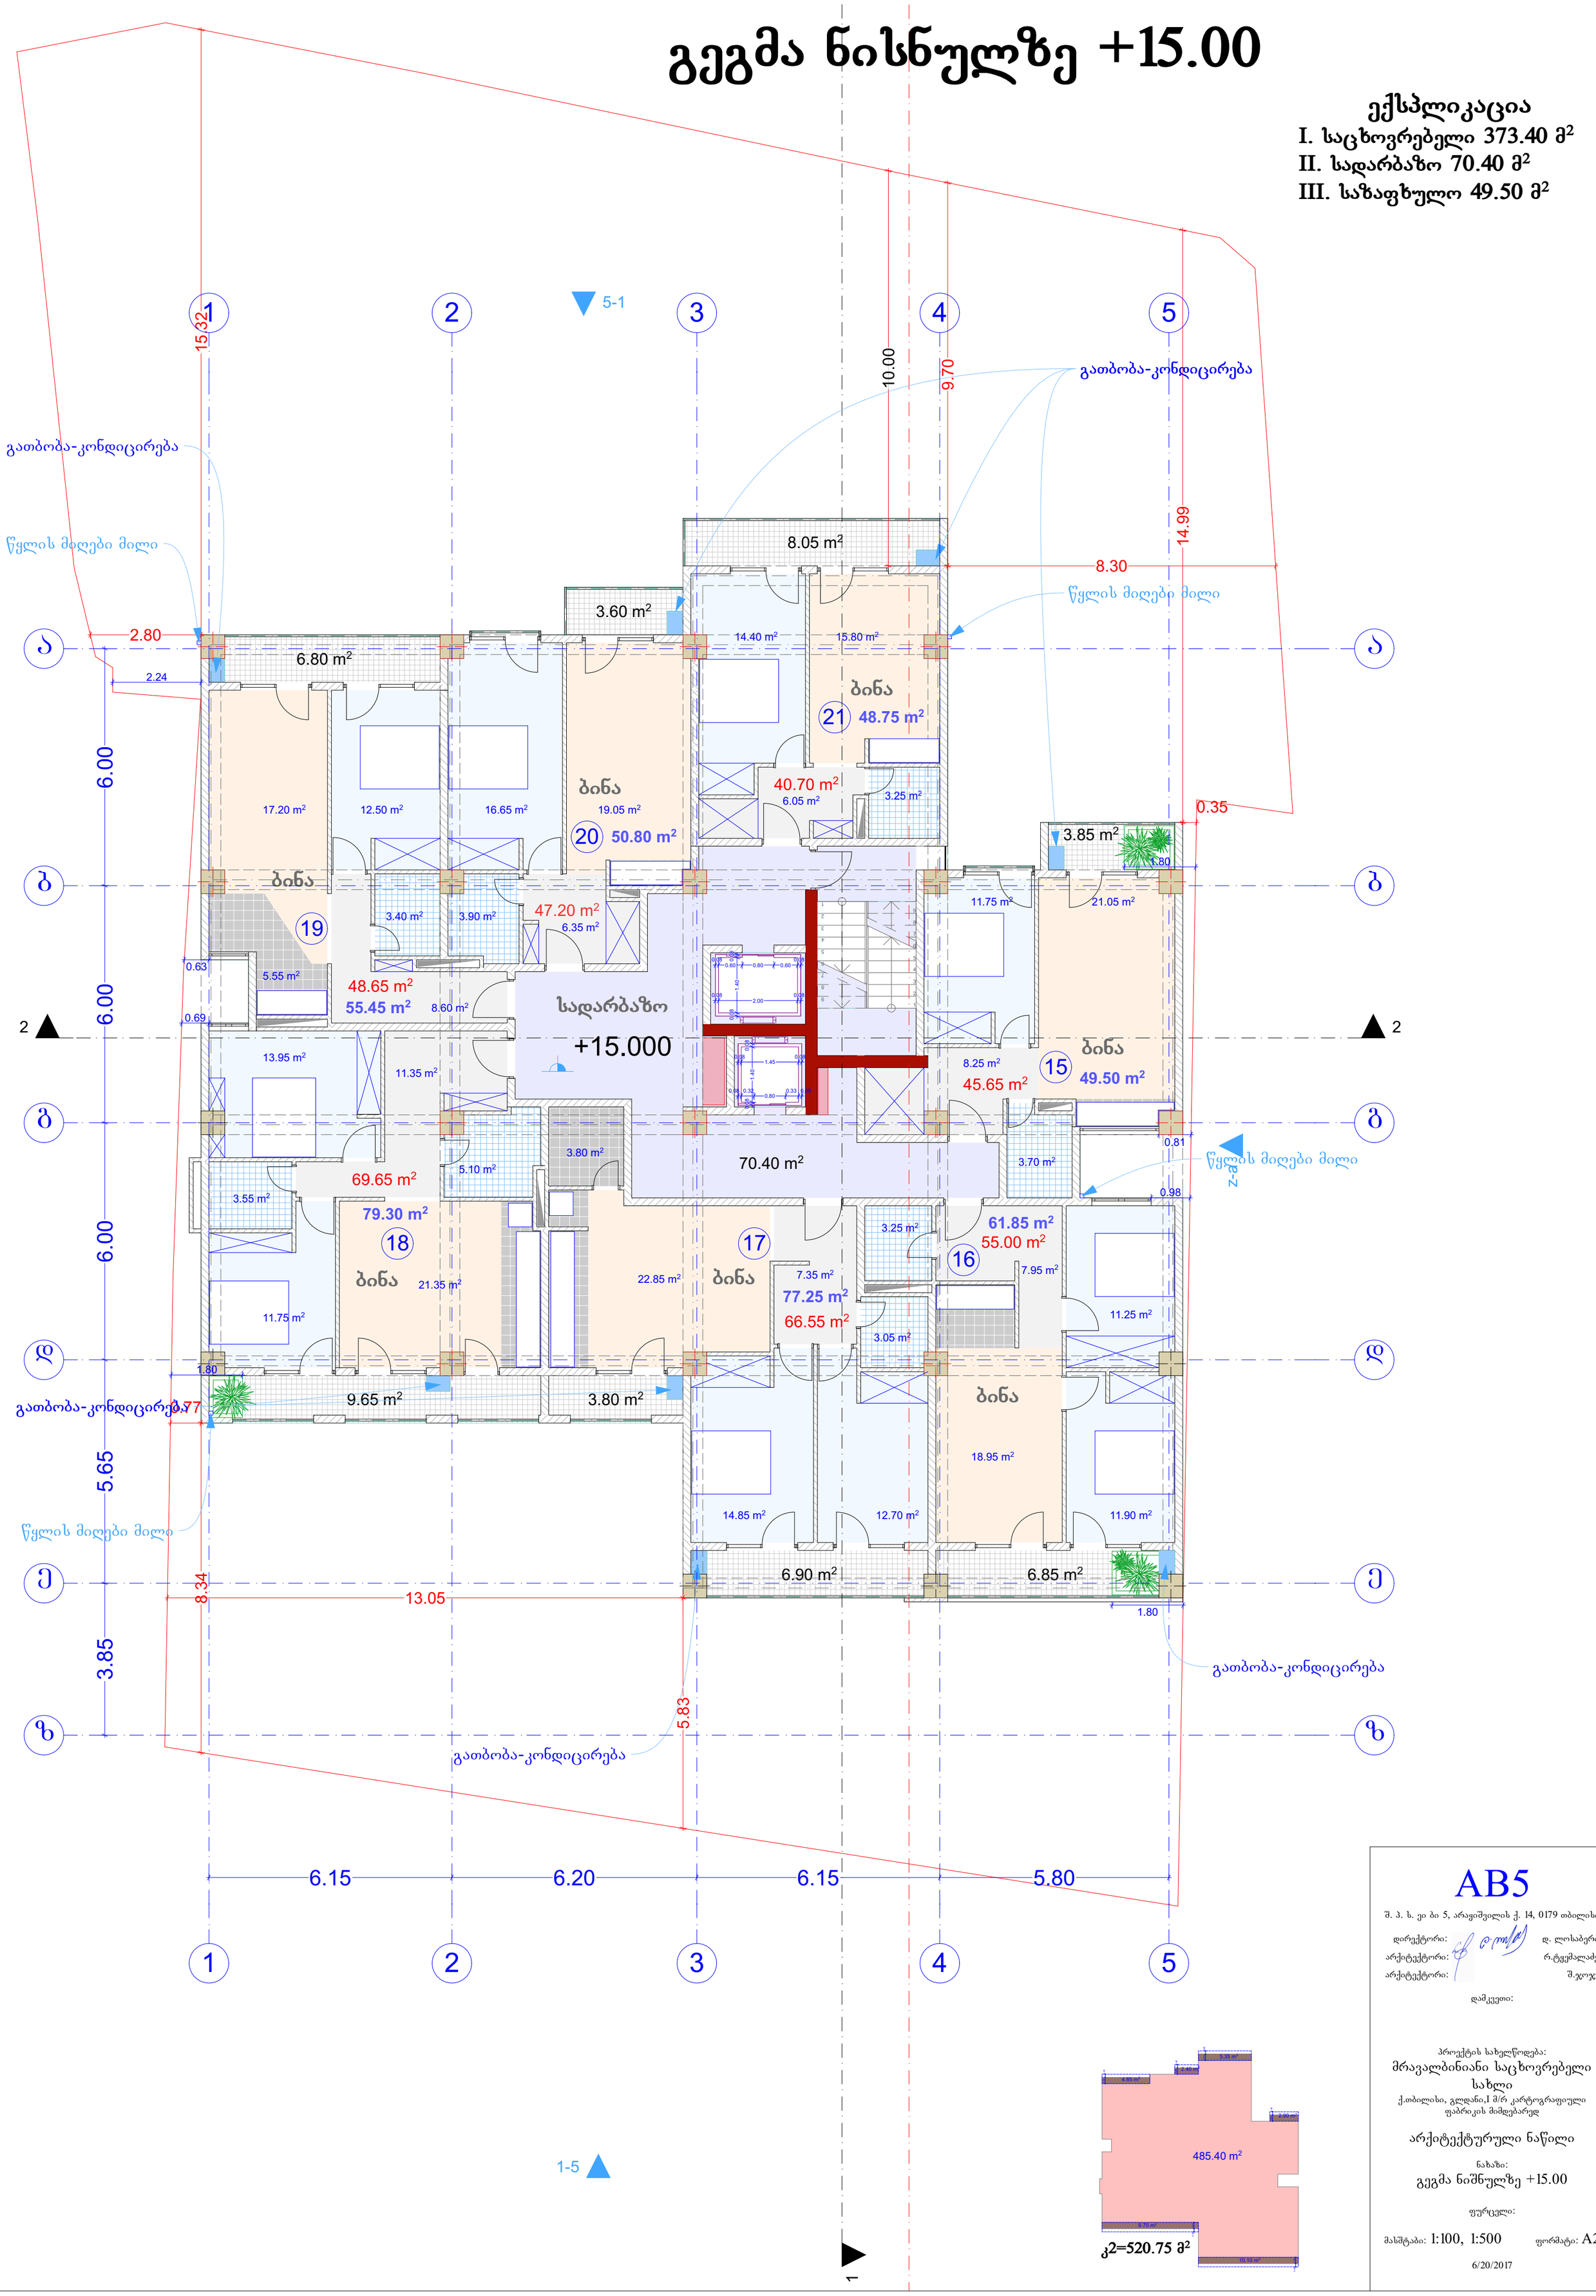

AB5

შ. პ. ს. ეი ბი 5, არაგიშვილის ქ. 14, 0179 თბილისი

დირექტორი: დ. ლოსაბერიძე
არქიტექტორი: რ.ტყემალაძე
არქიტექტორი: შ.ჯოჯუა

დამკვეთი:

პროექტის სახელწოდება:
მრავალბინიანი საცხოვრებელი სახლი
ქ.თბილისი, გლდანი,I მ/რ კარტოგრაფიული ფაბრიკის მიმდებარედ

არქიტექტურული ნაწილი

ნახაზი:
გეგმა ნიშნულზე +15.00

ფურცელი:

მასშტაბი: 1:100, 1:500 ფორმატი: A2

6/20/2017

გეგმა ნიშნულზე +18.30

ექსპლიკაცია
I. საცხოვრებელი 373.40 მ²
II. სადარბაზო 70.40 მ²
III. საზაფხულო 49.50 მ²

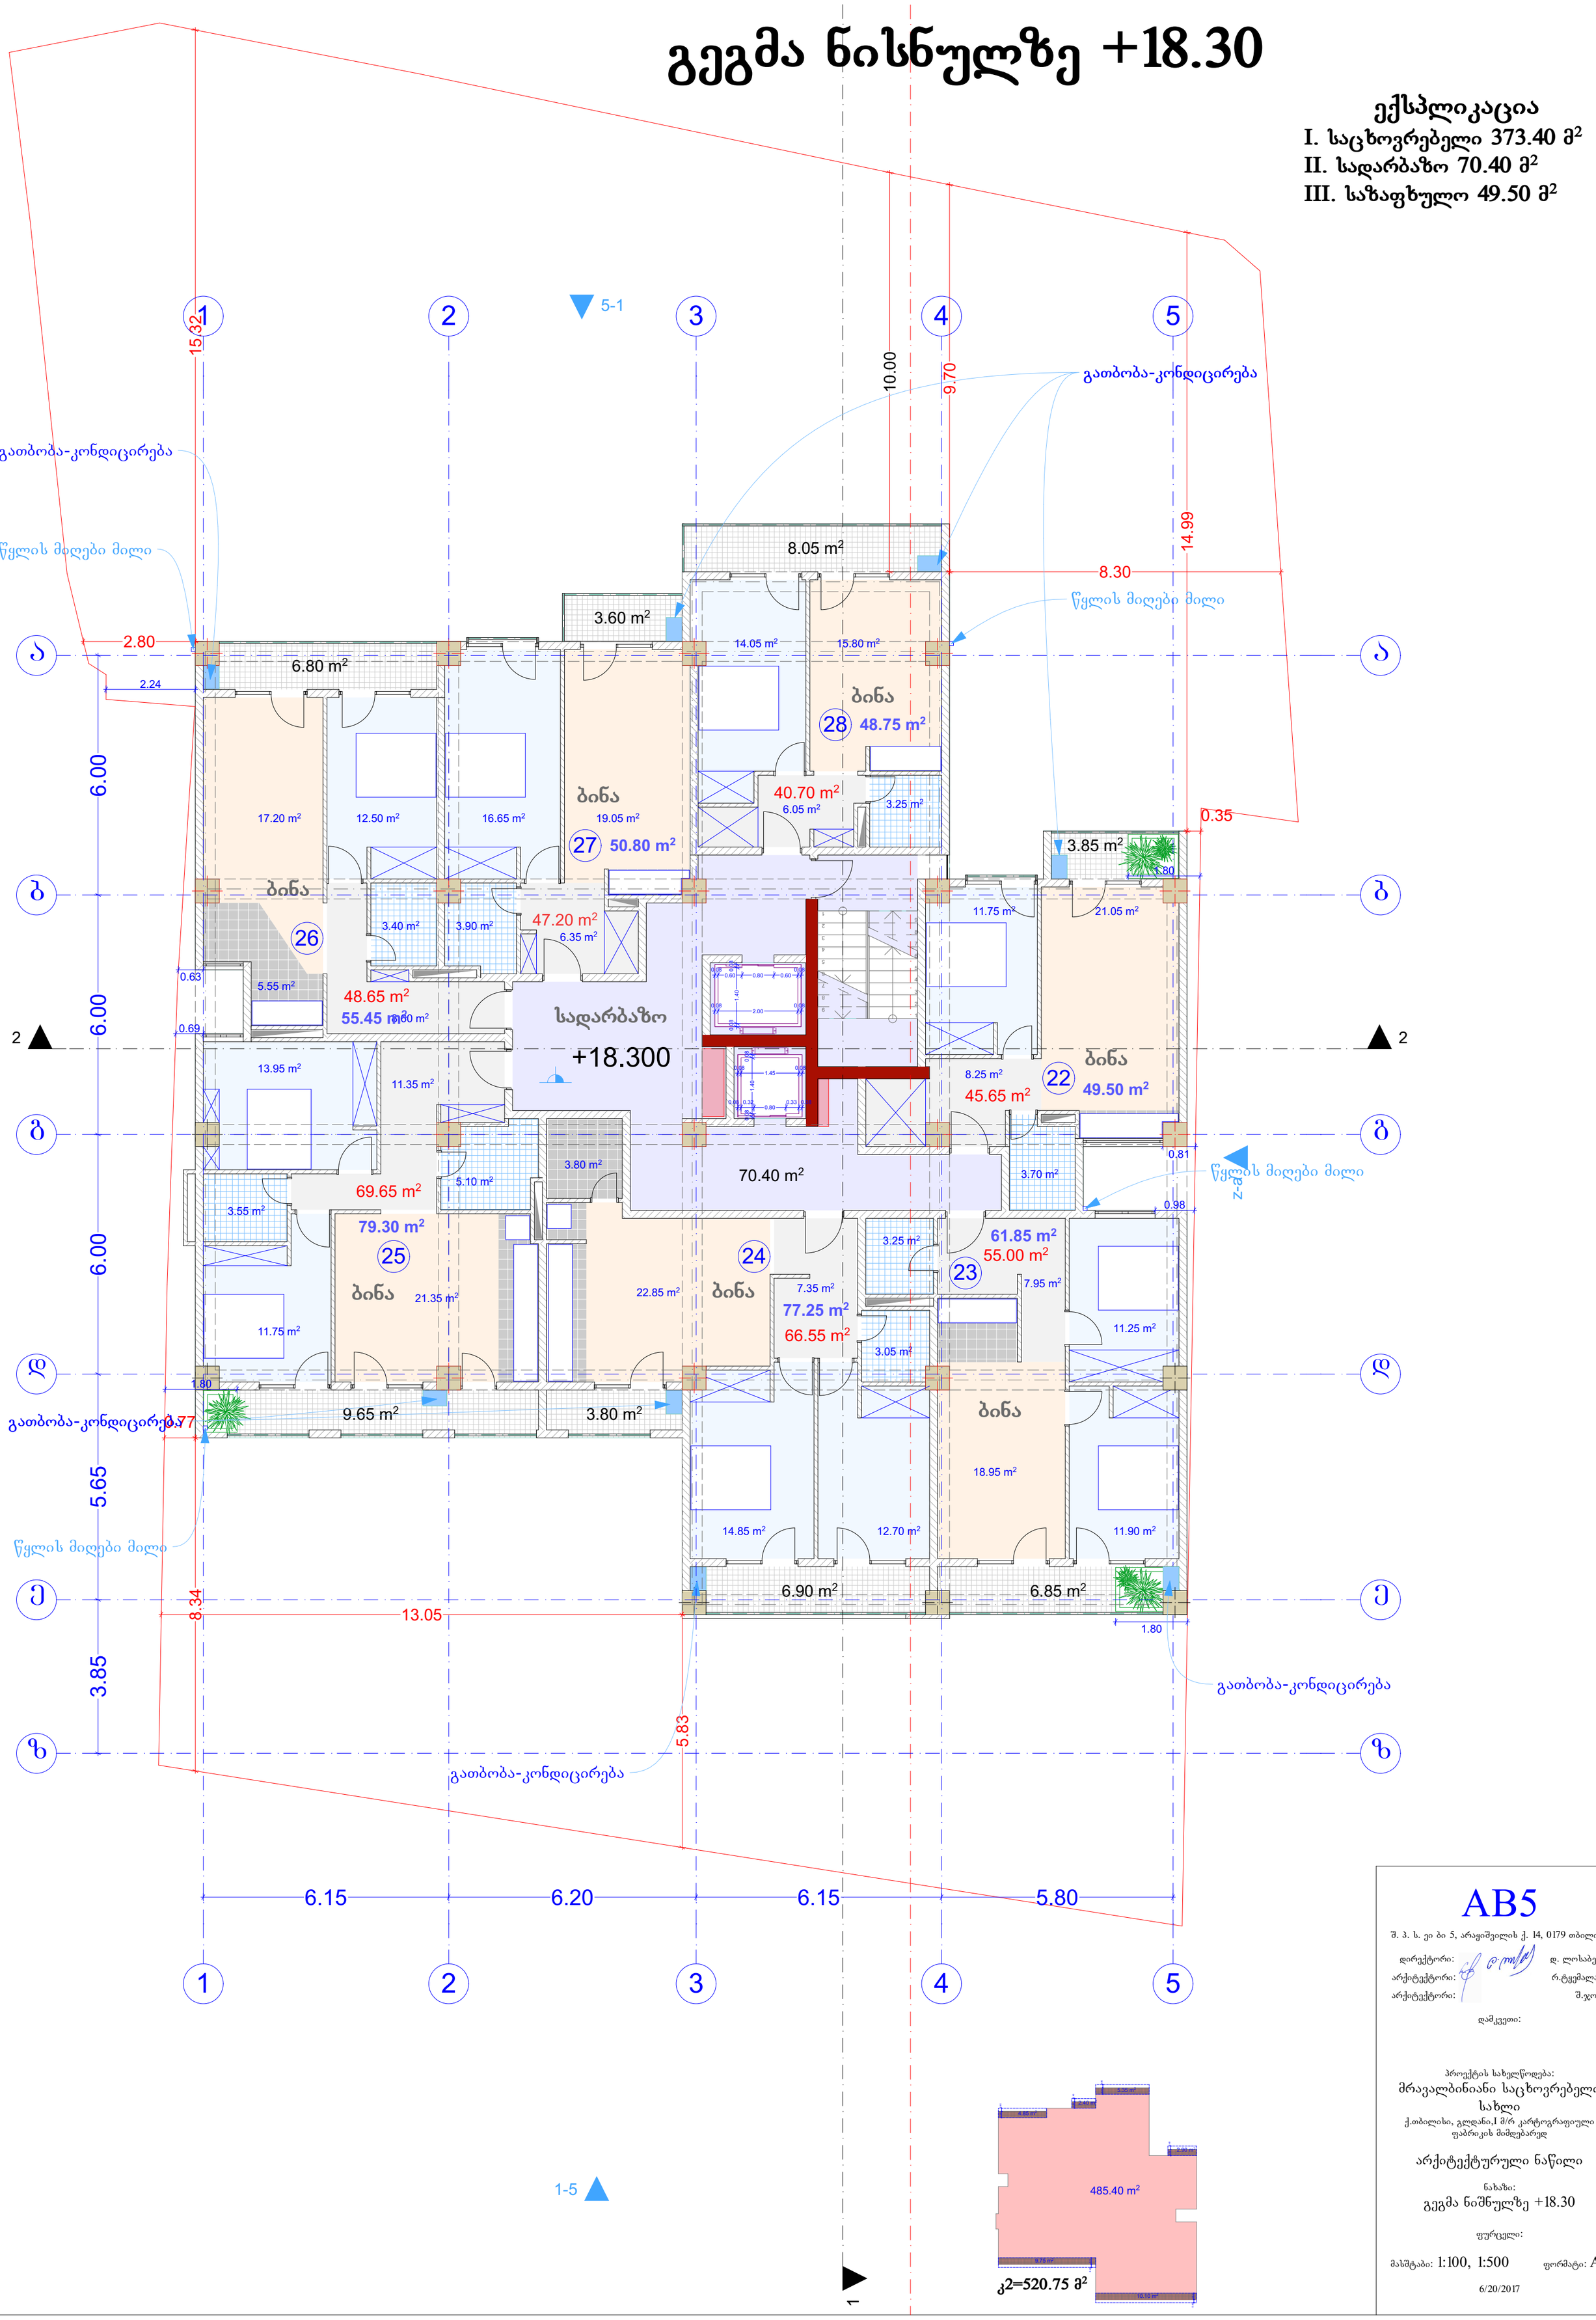

AB5

შ. პ. ს. ეი ბი 5, არაგიშვილის ქ. 14, 0179 თბილისი
დირექტორი: დ. ლოსაბერიძე
არქიტექტორი: რ.ტყემალაძე
არქიტექტორი: შ.ჯოჯუა
დამკვეთი:

პროექტის სახელწოდება:
მრავალბინიანი საცხოვრებელი სახლი
ქ.თბილისი, გლდანი,I მ/რ კარტოგრაფიული ფაბრიკის მიმდებარედ

არქიტექტურული ნაწილი

ნახაზი:
გეგმა ნიშნულზე +18.30

ფურცელი:

მასშტაბი: 1:100, 1:500 ფორმატი: A2

6/20/2017

გეგმა ნიშნულზე +21.60

ექსპლიკაცია
I. საცხოვრებელი 373.40 მ²
II. სადარბაზო 70.40 მ²
III. საზაფხულო 49.70 მ²

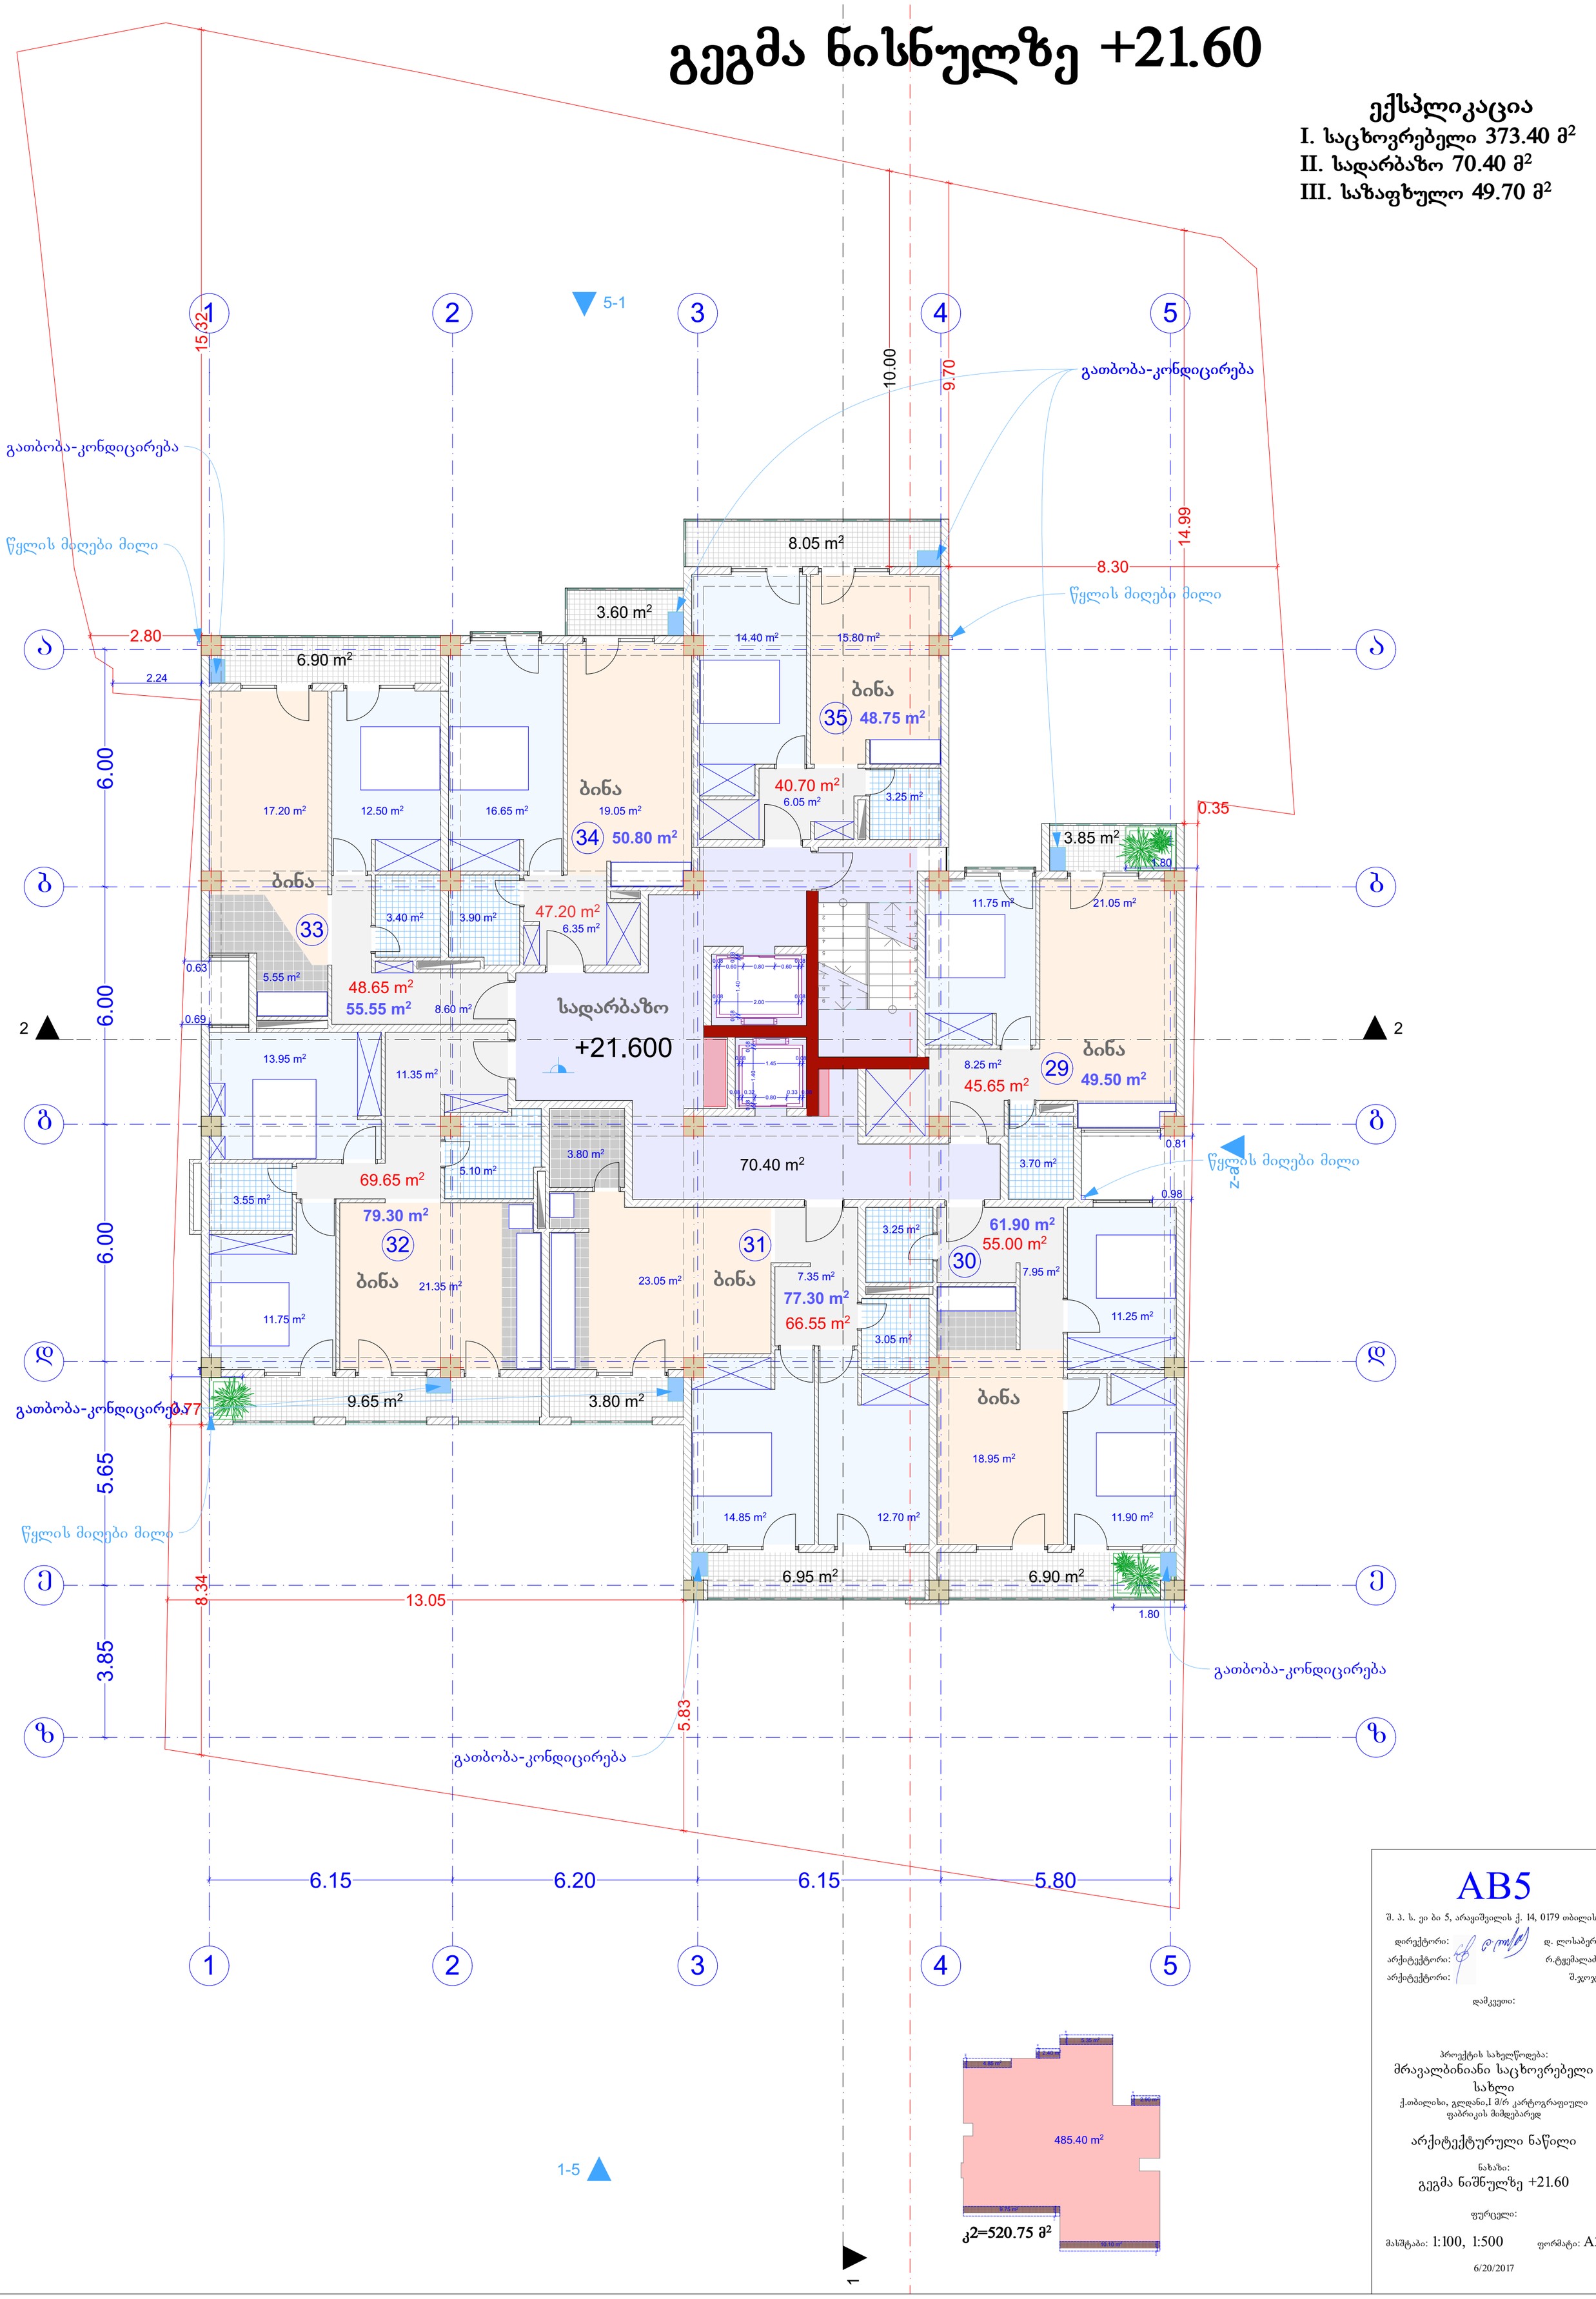

კ2=520.75 მ²

AB5

შ. პ. ს. ეი ბი 5, არაგიშვილის ქ. 14, 0179 თბილისი
დირექტორი: დ. ლოსაბერიძე
არქიტექტორი: რ.ტყემალაძე
არქიტექტორი: შ.ჯოჯუა
დამკვეთი:

პროექტის სახელწოდება:
მრავალბინიანი საცხოვრებელი სახლი
ქ.თბილისი, გლდანი,I მ/რ კარტოგრაფიული ფაბრიკის მიმდებარედ

არქიტექტურული ნაწილი

ნახაზი:
გეგმა ნიშნულზე +21.60

ფურცელი:

მასშტაბი: 1:100, 1:500 ფორმატი: A2

6/20/2017

გეგმა ნიშნულზე +24.90

ექსპლიკაცია
I. საცხოვრებელი 373.40 მ²
II. სადარბაზო 70.40 მ²
III. საზაფხულო 49.70 მ²

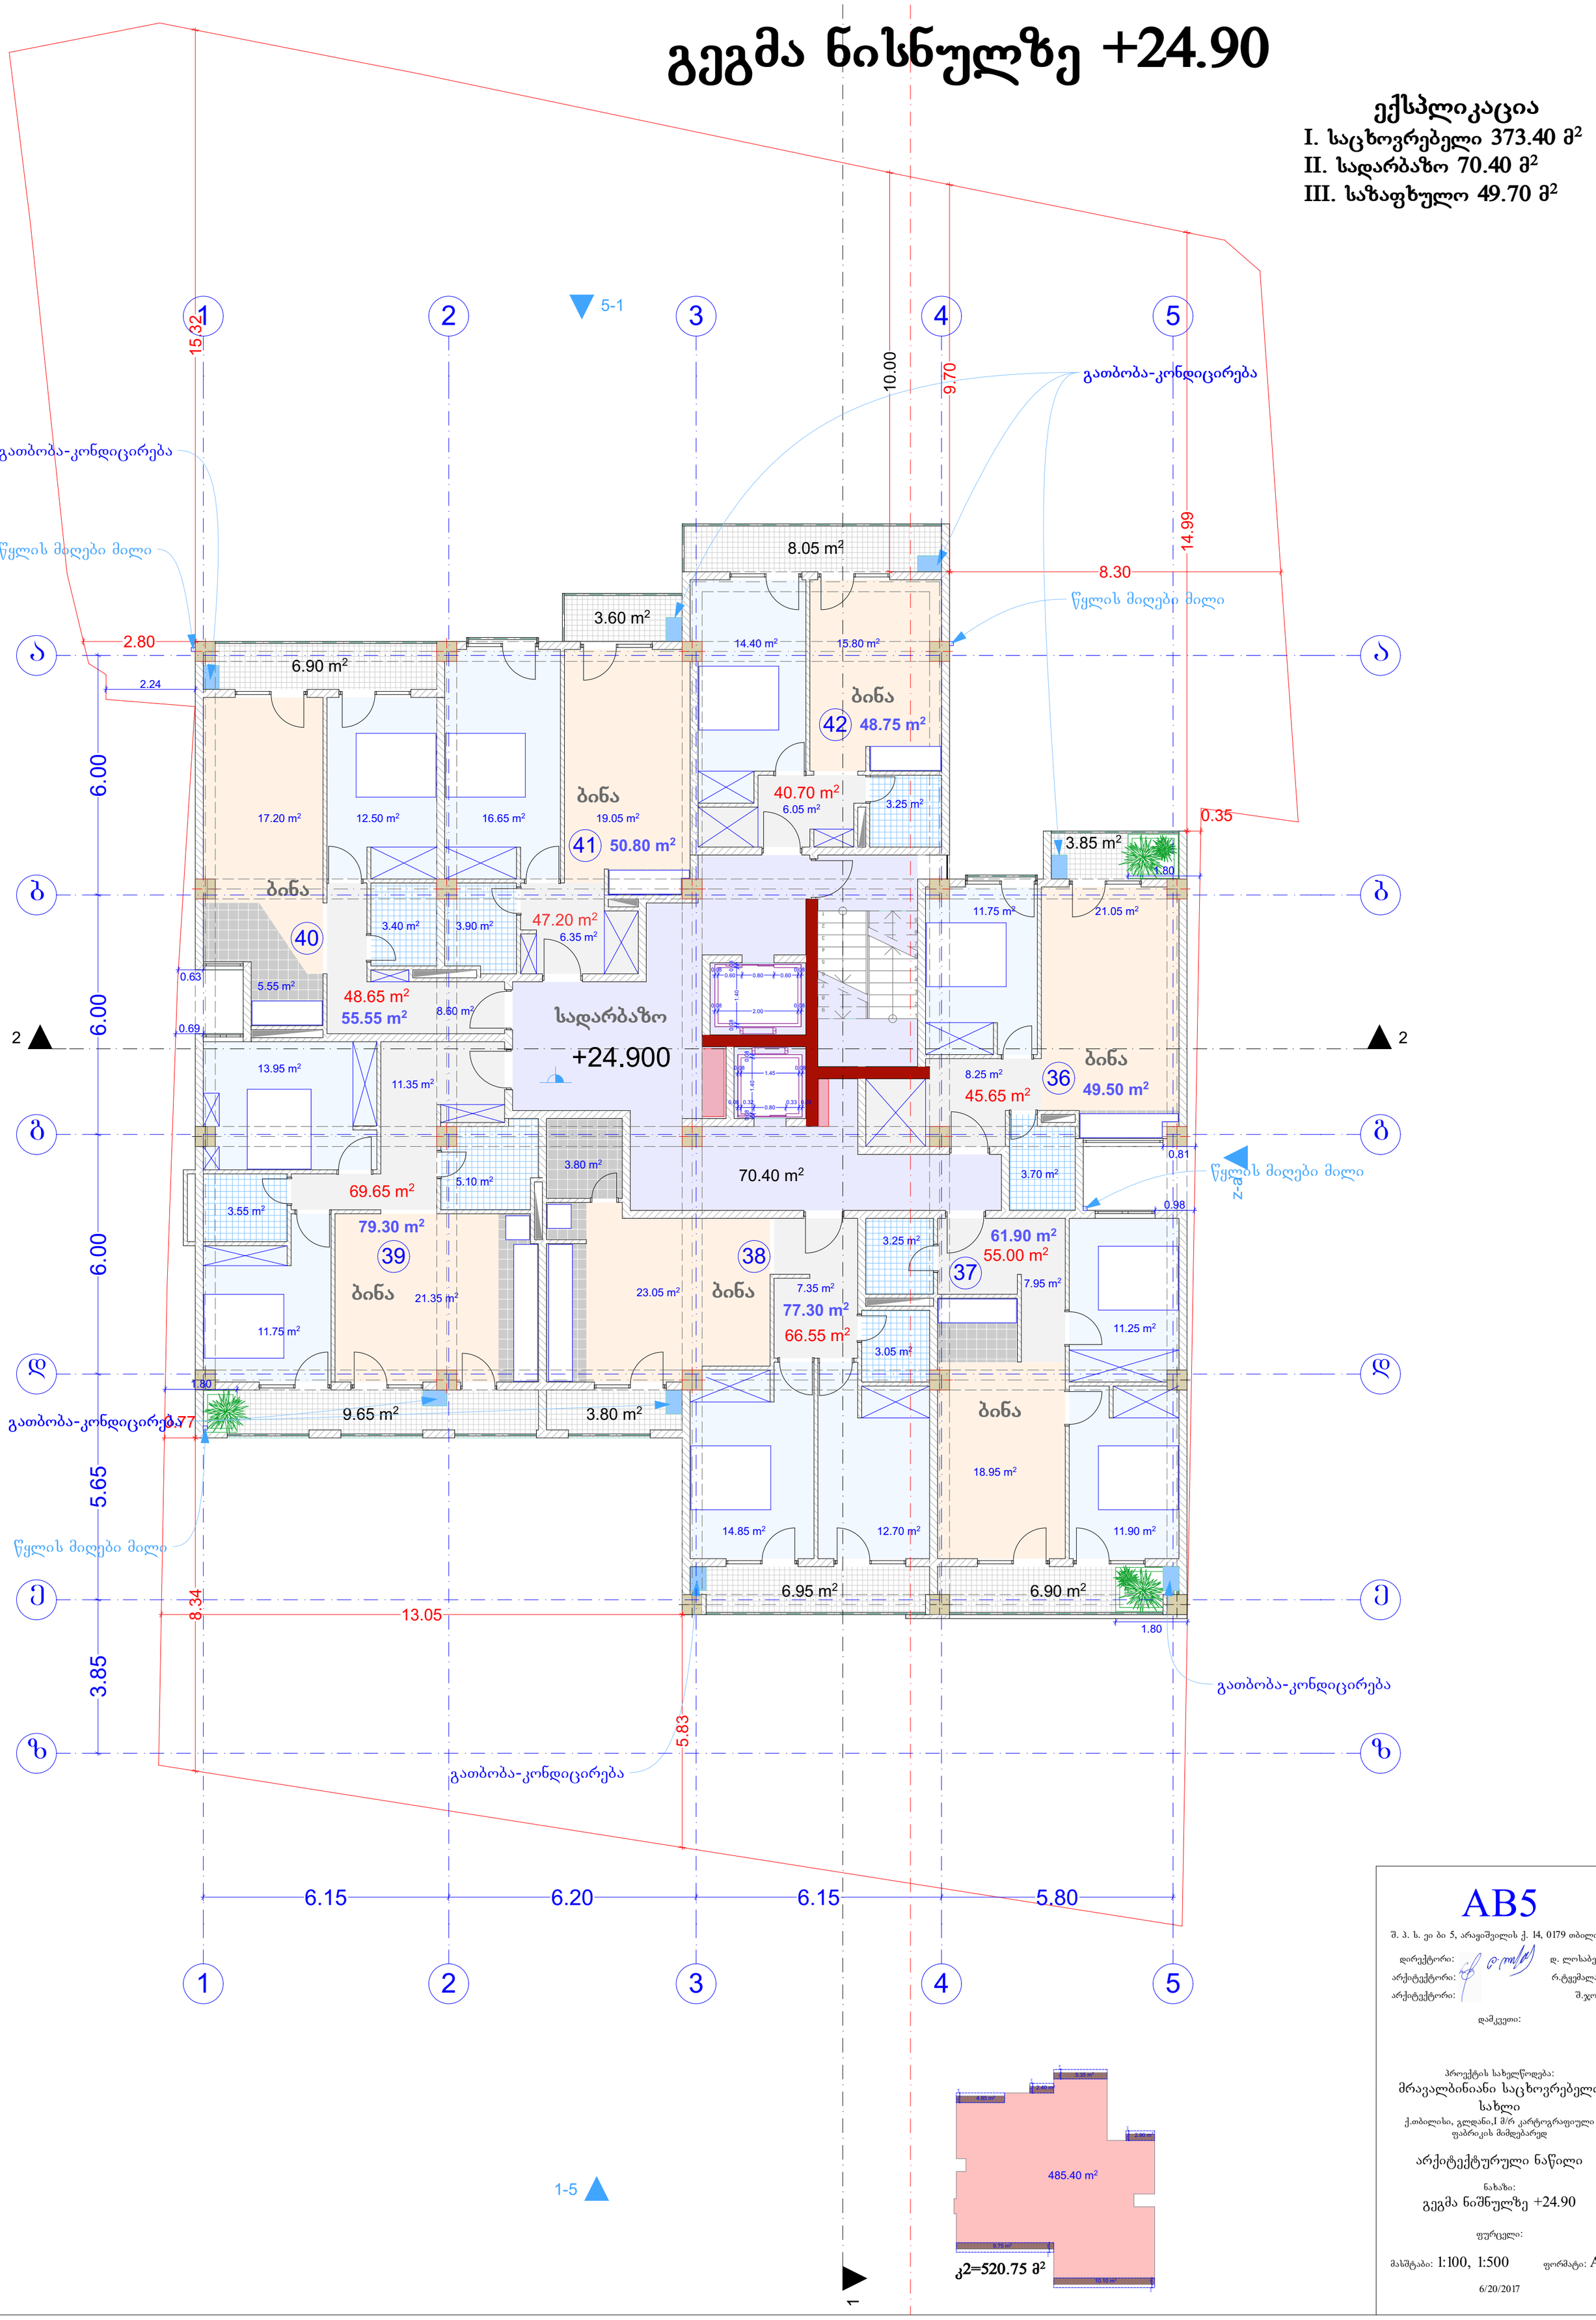

კ2=520.75 მ²

AB5

შ. პ. ს. ეი ბი 5, არაგიშვილის ქ. 14, 0179 თბილისი
დირექტორი: დ. ლოსაბერიძე
არქიტექტორი: რ.ტყემალაძე
არქიტექტორი: შ.ჯოჯუა
დამკვეთი:

პროექტის სახელწოდება:
მრავალბინიანი საცხოვრებელი სახლი
ქ.თბილისი, გლდანი,I მ/რ კარტოგრაფიული ფაბრიკის მიმდებარედ

არქიტექტურული ნაწილი

ნახაზი:
გეგმა ნიშნულზე +24.90

ფურცელი:

მასშტაბი: 1:100, 1:500 ფორმატი: A2

6/20/2017

გეგმა ნიშნულზე +28.20

ექსპლიკაცია
I. საცხოვრებელი 373.40 მ²
II. სადარბაზო 70.40 მ²
III. საზაფხულო 49.70 მ²

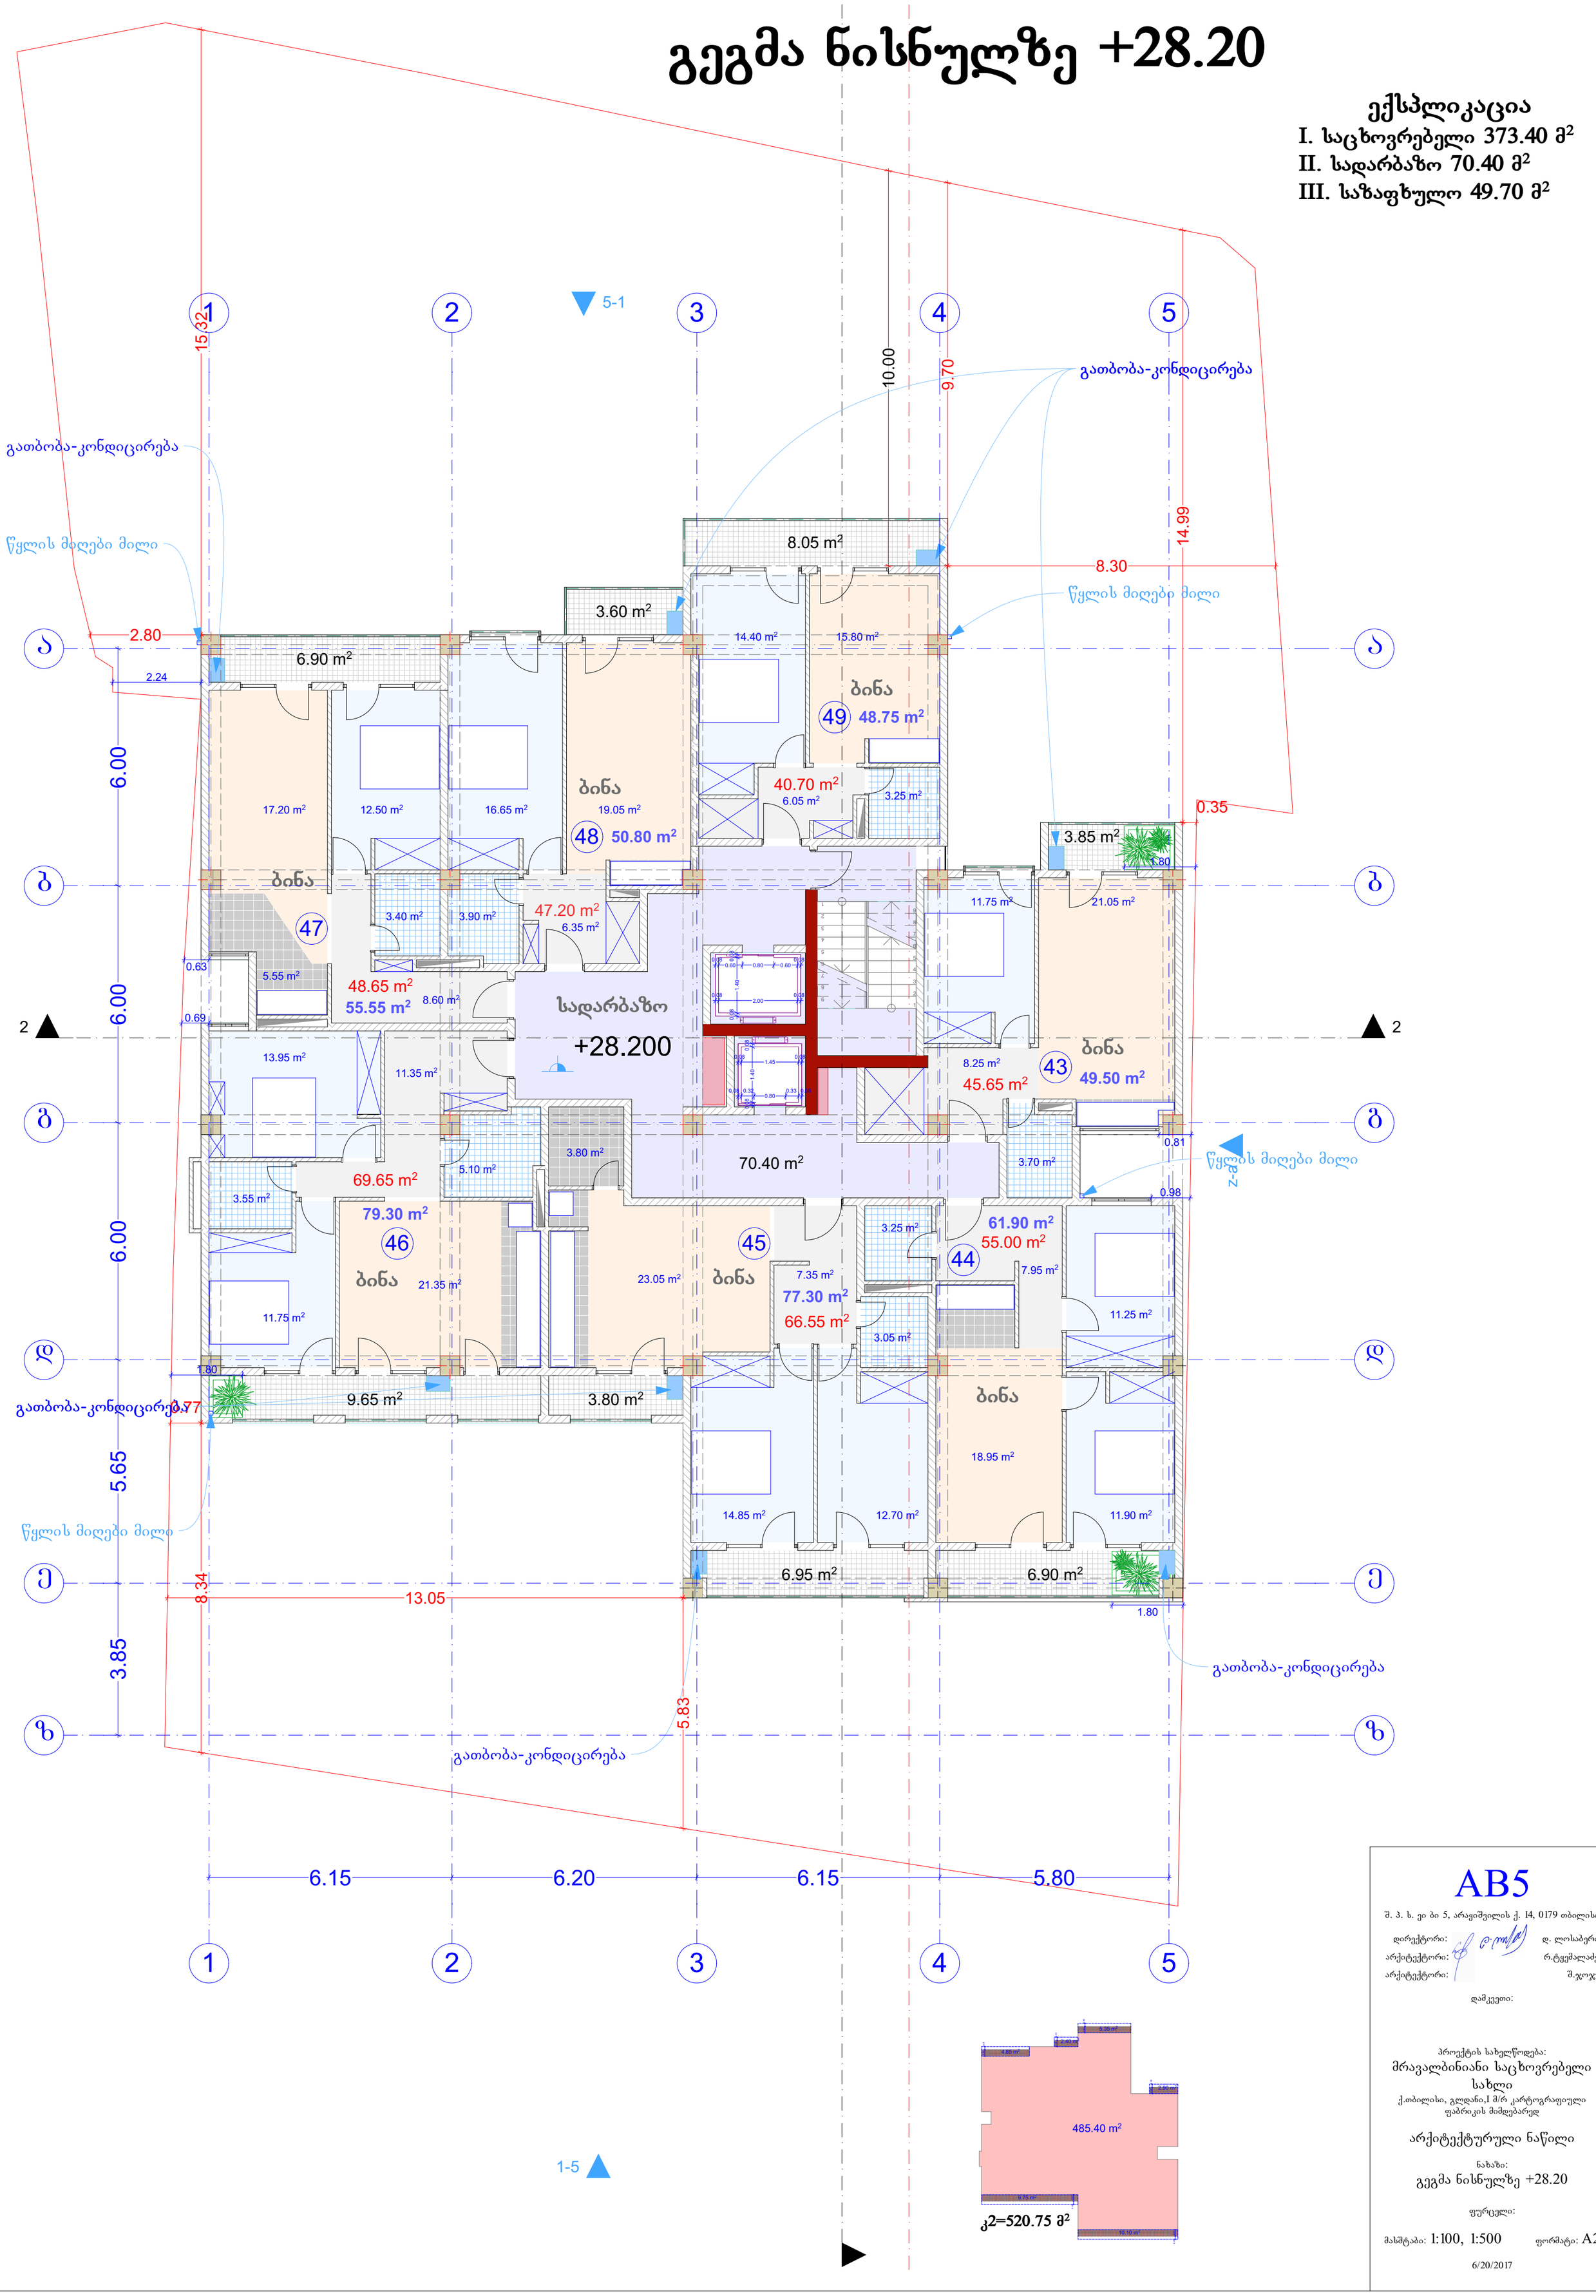

კ2=520.75 მ²

1-5

AB5

შ. პ. ს. ეი ბი 5, არაგიშვილის ქ. 14, 0179 თბილისი

დირექტორი: დ. ლოსაბერიძე
არქიტექტორი: რ.ტყემალაძე
არქიტექტორი: შ.ჯოჯუა

დამკვეთი:

პროექტის სახელწოდება:
მრავალბინიანი საცხოვრებელი სახლი
ქ.თბილისი, გლდანი,I მ/რ კარტოგრაფიული ფაბრიკის მიმდებარედ

არქიტექტურული ნაწილი

ნახაზი:
გეგმა ნიშნულზე +28.20

ფურცელი:

მასშტაბი: 1:100, 1:500 ფორმატი: A2

6/20/2017

გეგმა ნიშნულზე +31.50

ექსპლიკაცია
I. საცხოვრებელი 373.40 მ²
II. სადარბაზო 70.40 მ²
III. საზაფხულო 49.70 მ²

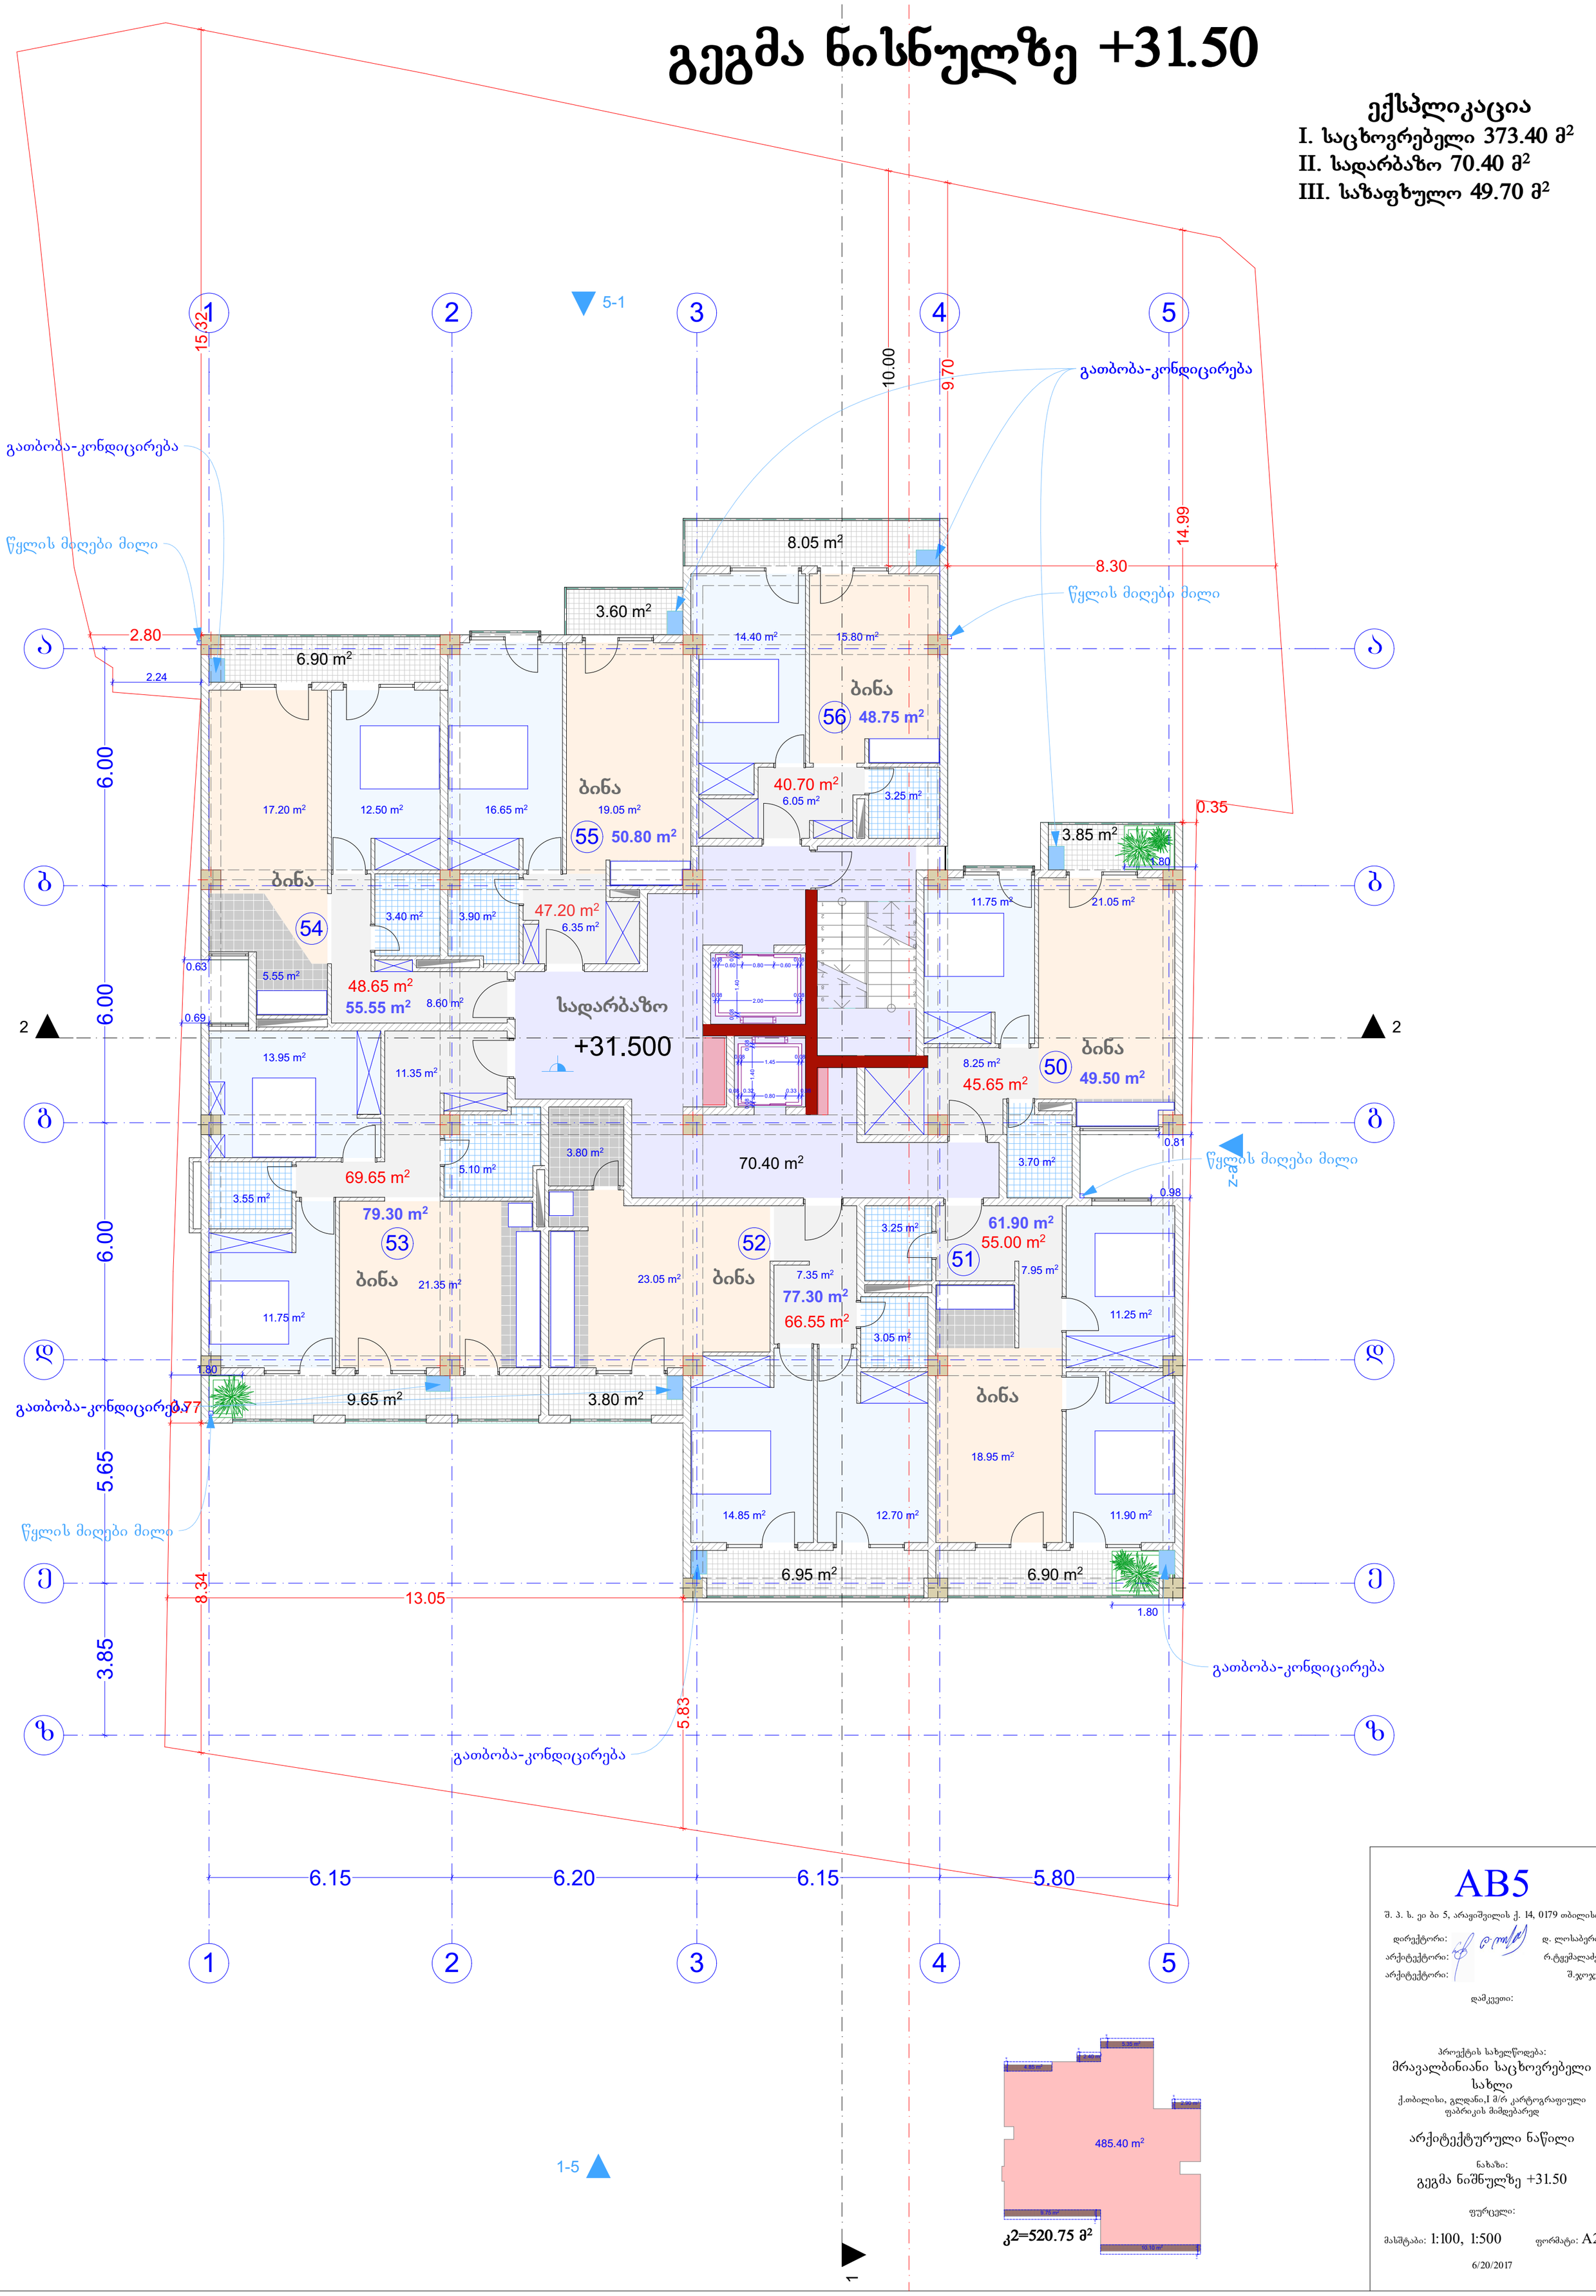

AB5

შ. პ. ს. ეი ბი 5, არაგიშვილის ქ. 14, 0179 თბილისი

დირექტორი: დ. ლოსაბერიძე
არქიტექტორი: რ.ტყემალაძე
არქიტექტორი: შ.ჯოჯუა

დამკვეთი:

პროექტის სახელწოდება:
მრავალბინიანი საცხოვრებელი სახლი
ქ.თბილისი, გლდანი,I მ/რ კარტოგრაფიული ფაბრიკის მიმდებარედ

არქიტექტურული ნაწილი

ნახაზი:
გეგმა ნიშნულზე +31.50

ფურცელი:

მასშტაბი: 1:100, 1:500 ფორმატი: A2

6/20/2017

გეგმა ნიშნულზე +34.80

ექსპლიკაცია
I. საცხოვრებელი 373.40 მ²
II. სადარბაზო 70.40 მ²
III. საზაფხულო 49.70 მ²

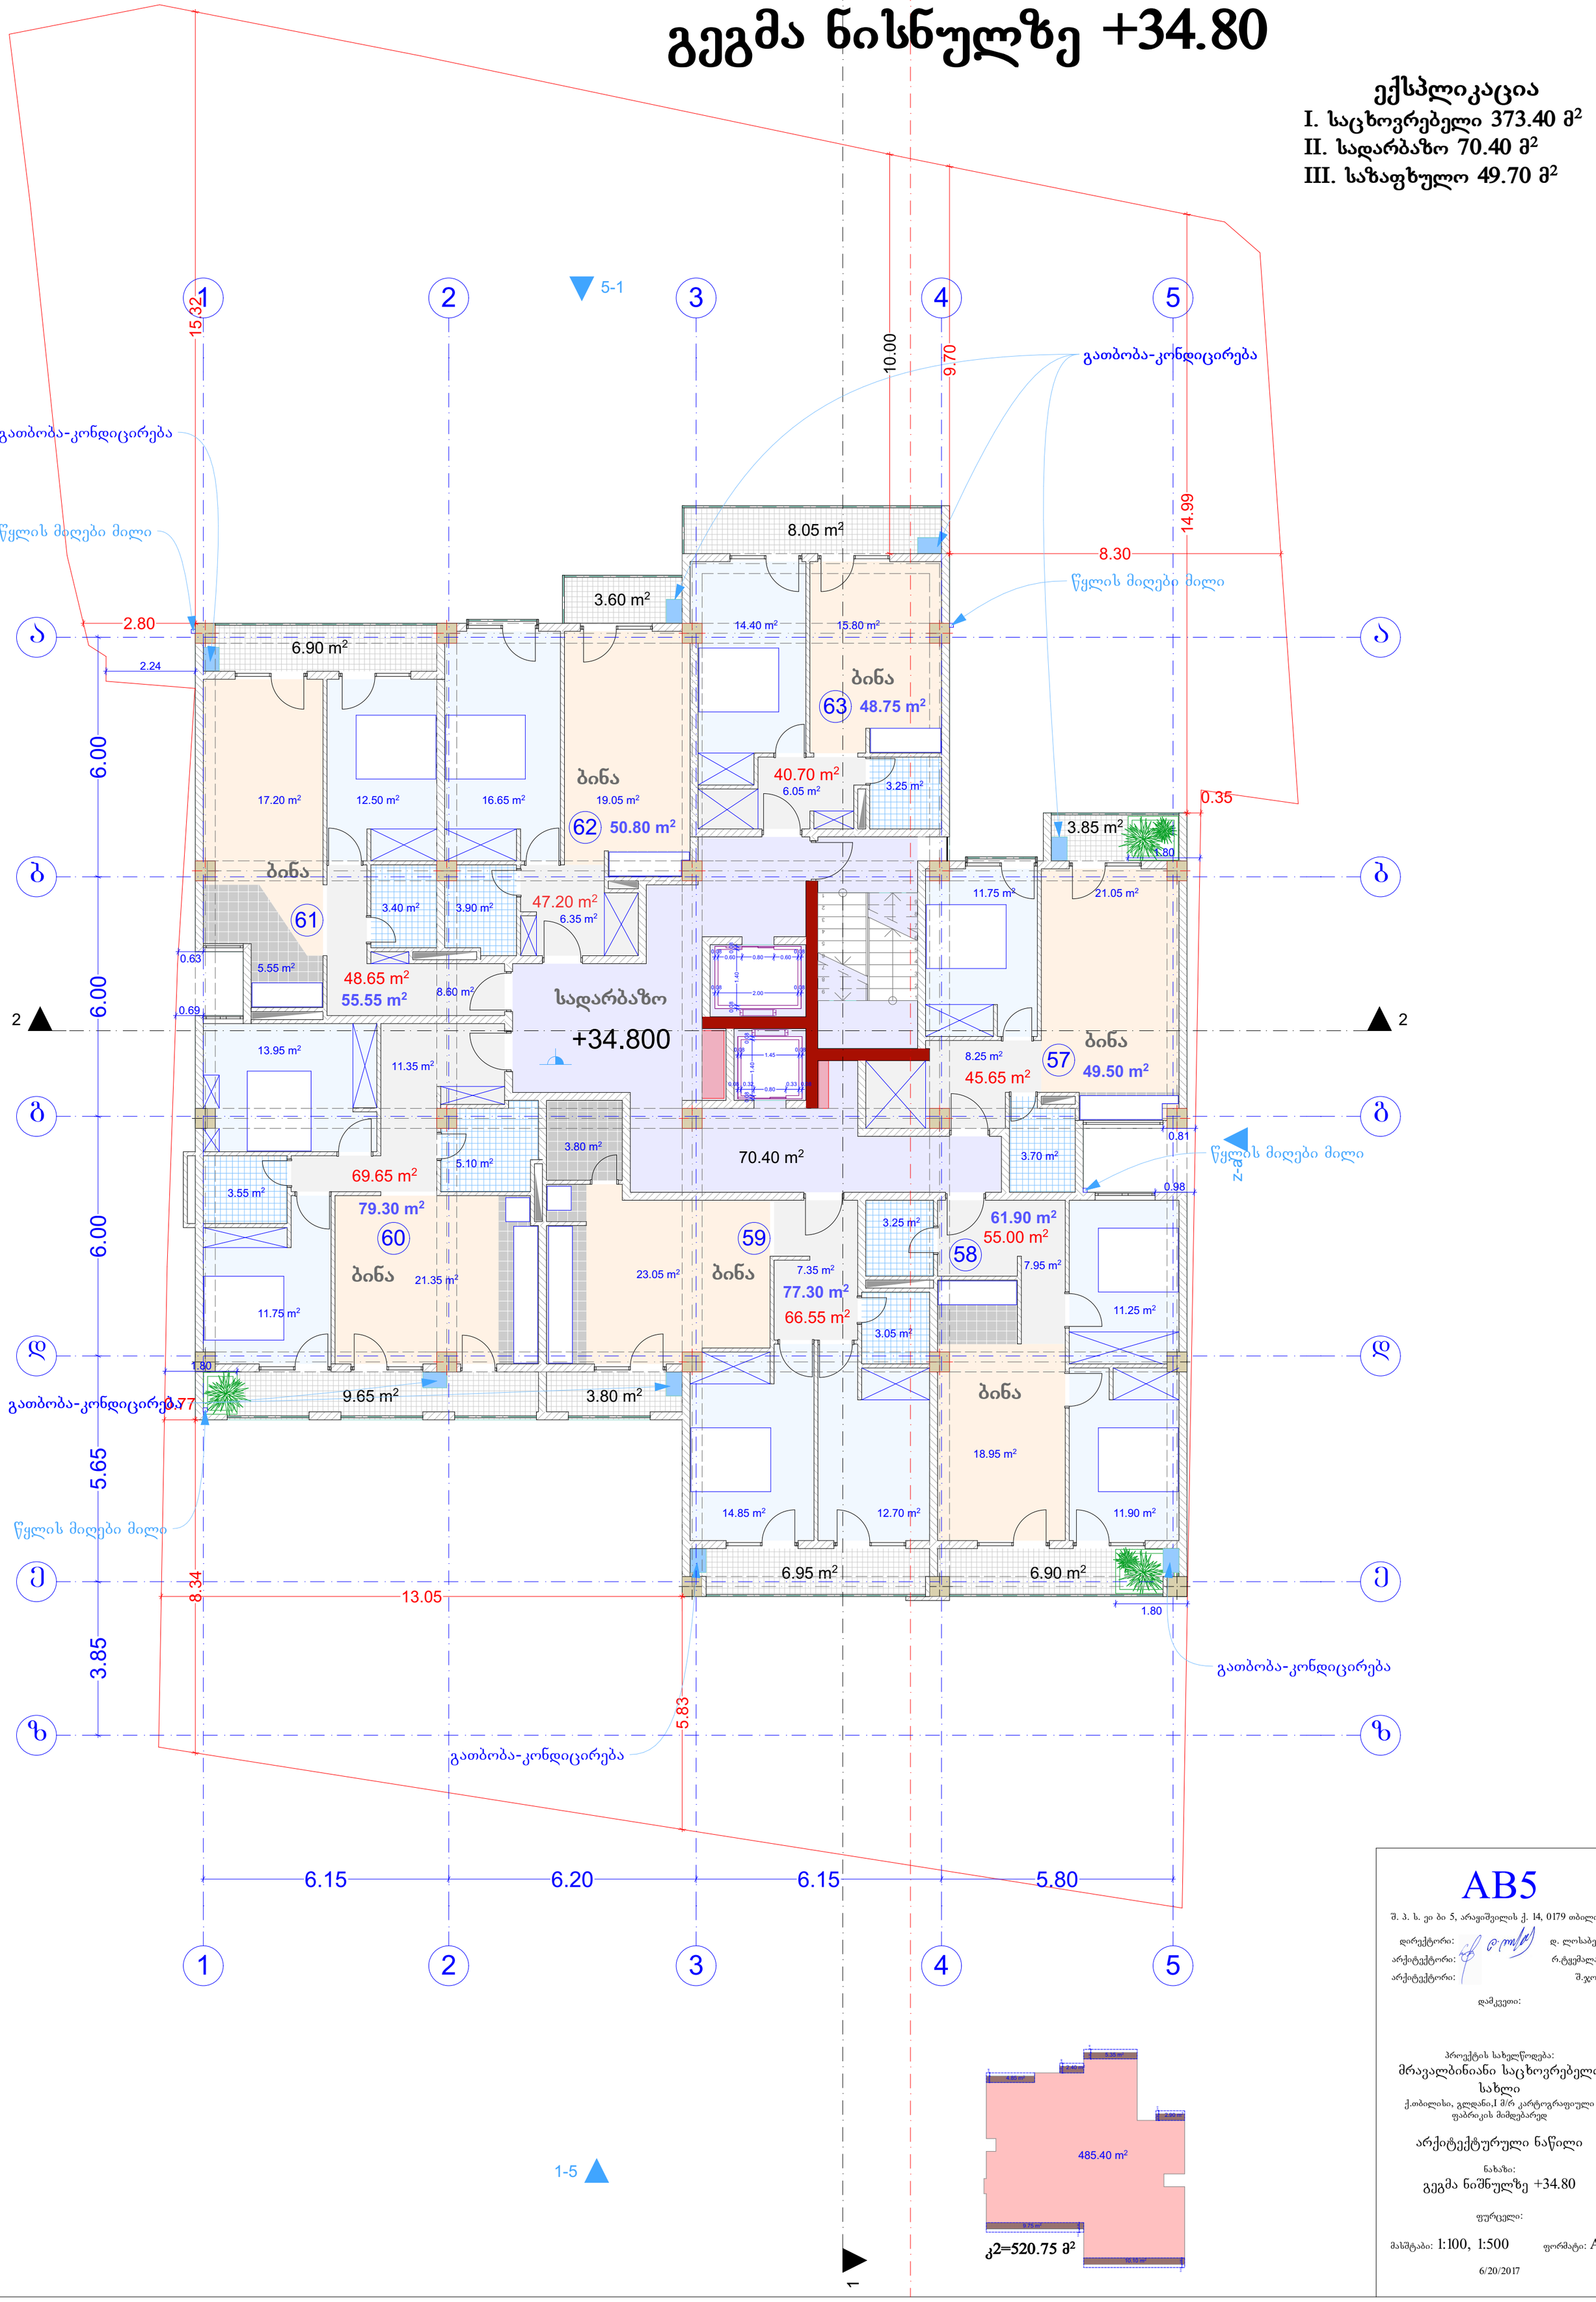

AB5

შ. პ. ს. ეი ბი 5, არაგიშვილის ქ. 14, 0179 თბილისი

დირექტორი: დ. ლოსაბერიძე
არქიტექტორი: რ.ტყემალაძე
არქიტექტორი: შ.ჯოჯუა

დამკვეთი:

პროექტის სახელწოდება:
მრავალბინიანი საცხოვრებელი სახლი
ქ.თბილისი, გლდანი,I მ/რ კარტოგრაფიული ფაბრიკის მიმდებარედ

არქიტექტურული ნაწილი

ნახაზი:
გეგმა ნიშნულზე +34.80

ფურცელი:

მასშტაბი: 1:100, 1:500 ფორმატი: A2

6/20/2017

გეგმა ნიშნულზე +38.10

ექსპლიკაცია
I. საცხოვრებელი 373.40 მ²
II. სადარბაზო 70.40 მ²
III. საზაფხულო 49.90 მ²

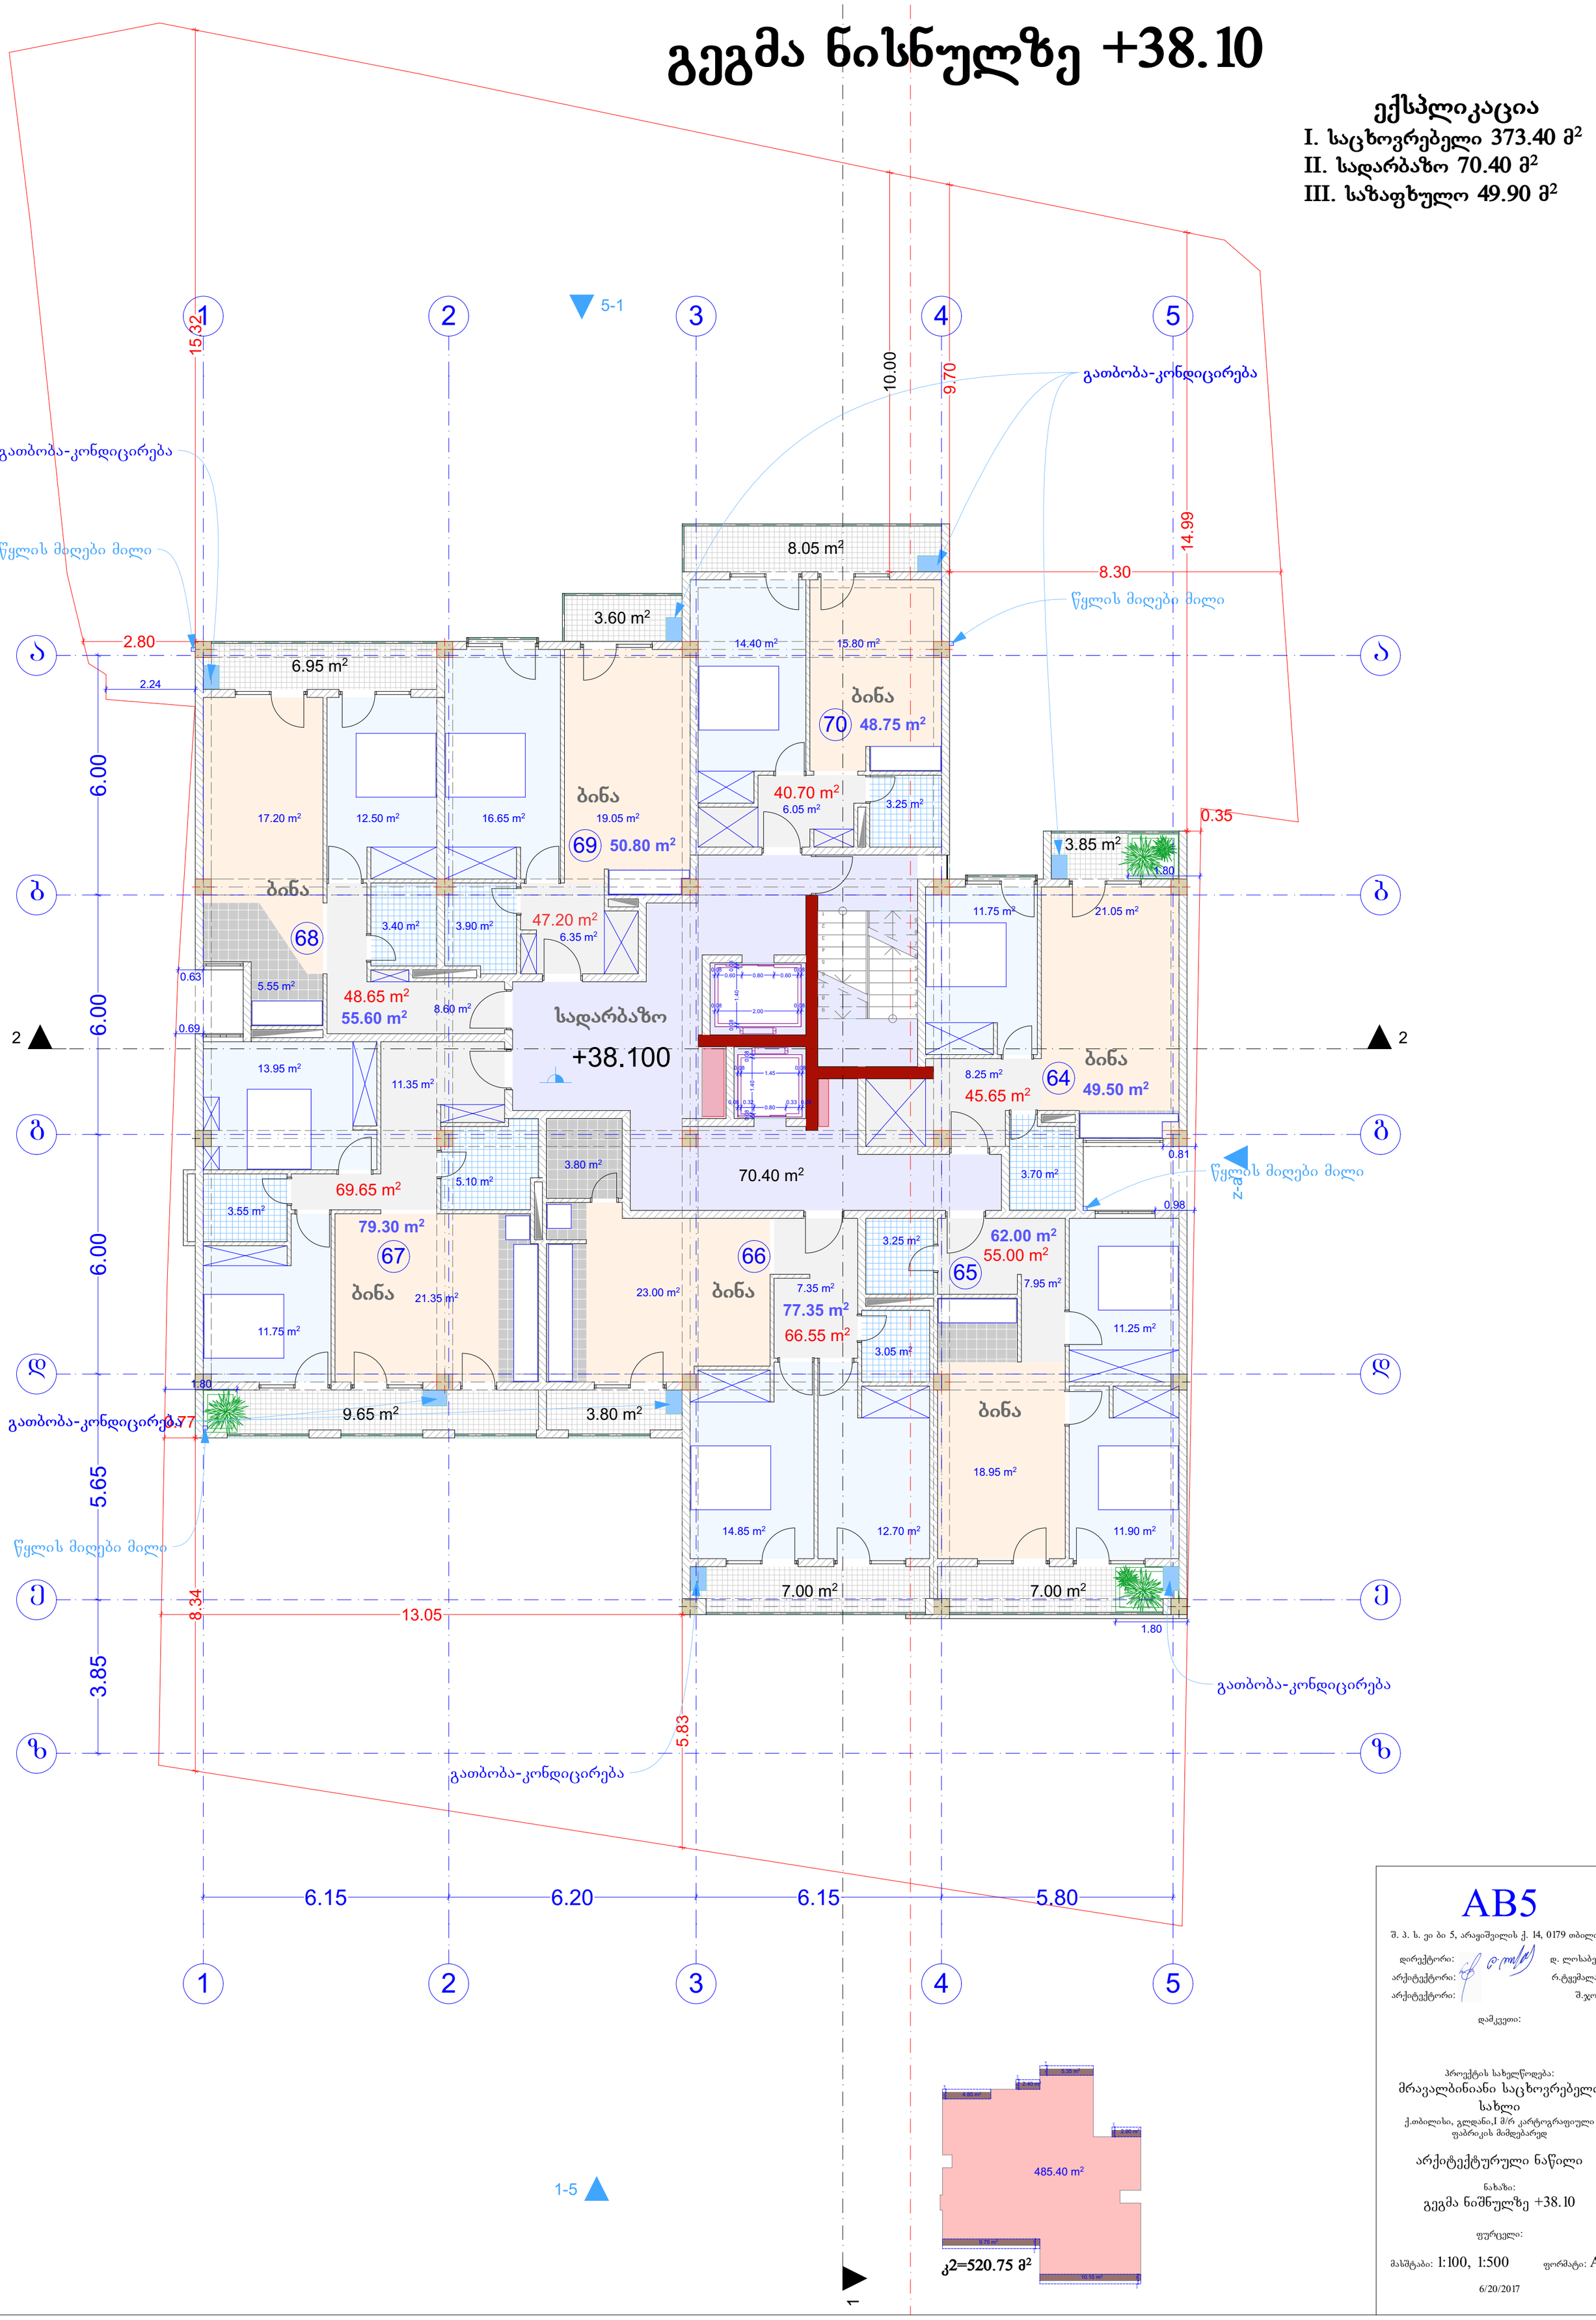

კ2=520.75 მ²

AB5

შ. პ. ს. ეი ბი 5, არაგიშვილის ქ. 14, 0179 თბილისი
დირექტორი: დ. ლოსაბერიძე
არქიტექტორი: რ.ტყემალაძე
არქიტექტორი: შ.ჯოჯუა
დამკვეთი:

პროექტის სახელწოდება:
მრავალბინიანი საცხოვრებელი სახლი
ქ.თბილისი, გლდანი,I მ/რ კარტოგრაფიული ფაბრიკის მიმდებარედ

არქიტექტურული ნაწილი

ნახაზი:
გეგმა ნიშნულზე +38.10

ფურცელი:

მასშტაბი: 1:100, 1:500 ფორმატი: A2

6/20/2017

გეგმა ნიშნულზე +41.40

ექსპლიკაცია
I. საცხოვრებელი 373.40 მ²
II. სადარბაზო 70.40 მ²
III. საზაფხულო 49.90 მ²

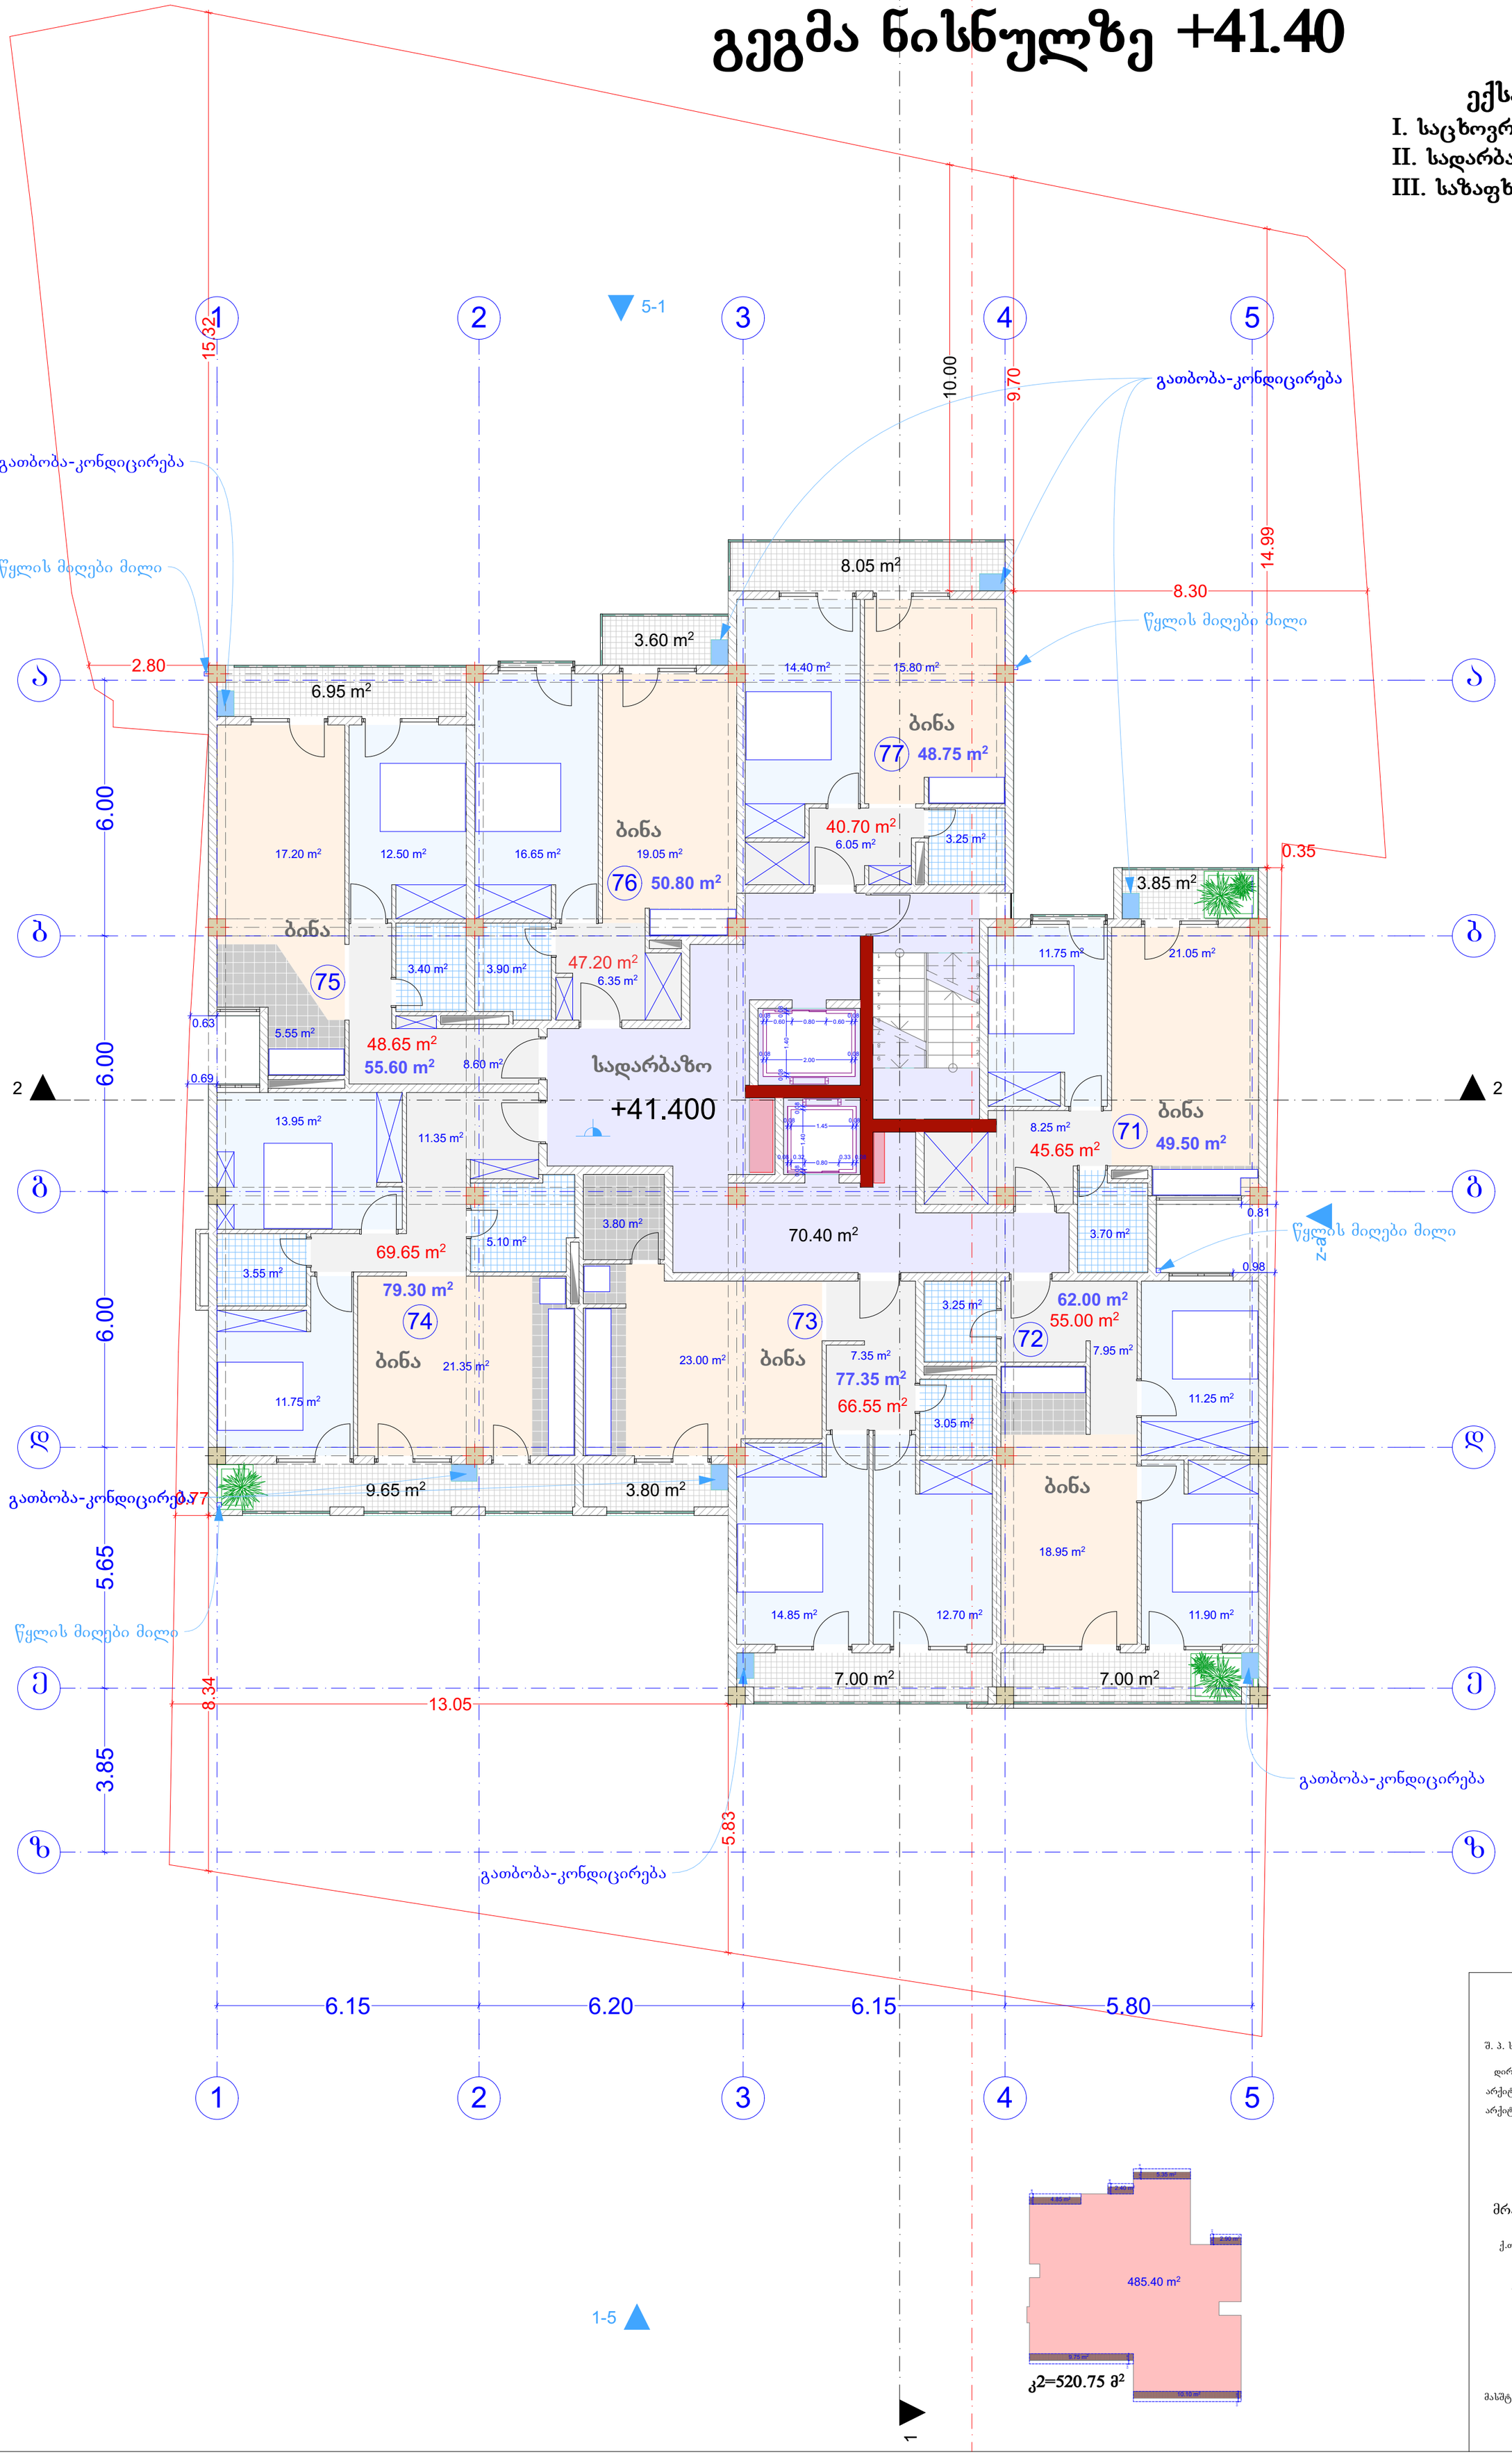

AB5

შ. პ. ს. ეი ბი 5, არაგიშვილის ქ. 14, 0179 თბილისი

დირექტორი: დ. ლოსაბერიძე
არქიტექტორი: რ.ტყემალაძე
არქიტექტორი: შ.ჯოჯუა

დამკვეთი:

პროექტის სახელწოდება:
მრავალბინიანი საცხოვრებელი სახლი
ქ.თბილისი, გლდანი,I მ/რ კარტოგრაფიული ფაბრიკის მიმდებარედ

არქიტექტურული ნაწილი

ნახაზი:
გეგმა ნიშნულზე +41.40

ფურცელი:

მასშტაბი: 1:100, 1:500 ფორმატი: A2

6/20/2017

გეგმა ნიშნულზე +44.70

ექსპლიკაცია
I. საცხოვრებელი 373.40 მ²
II. სადარბაზო 70.40 მ²
III. საზაფხულო 49.90 მ²

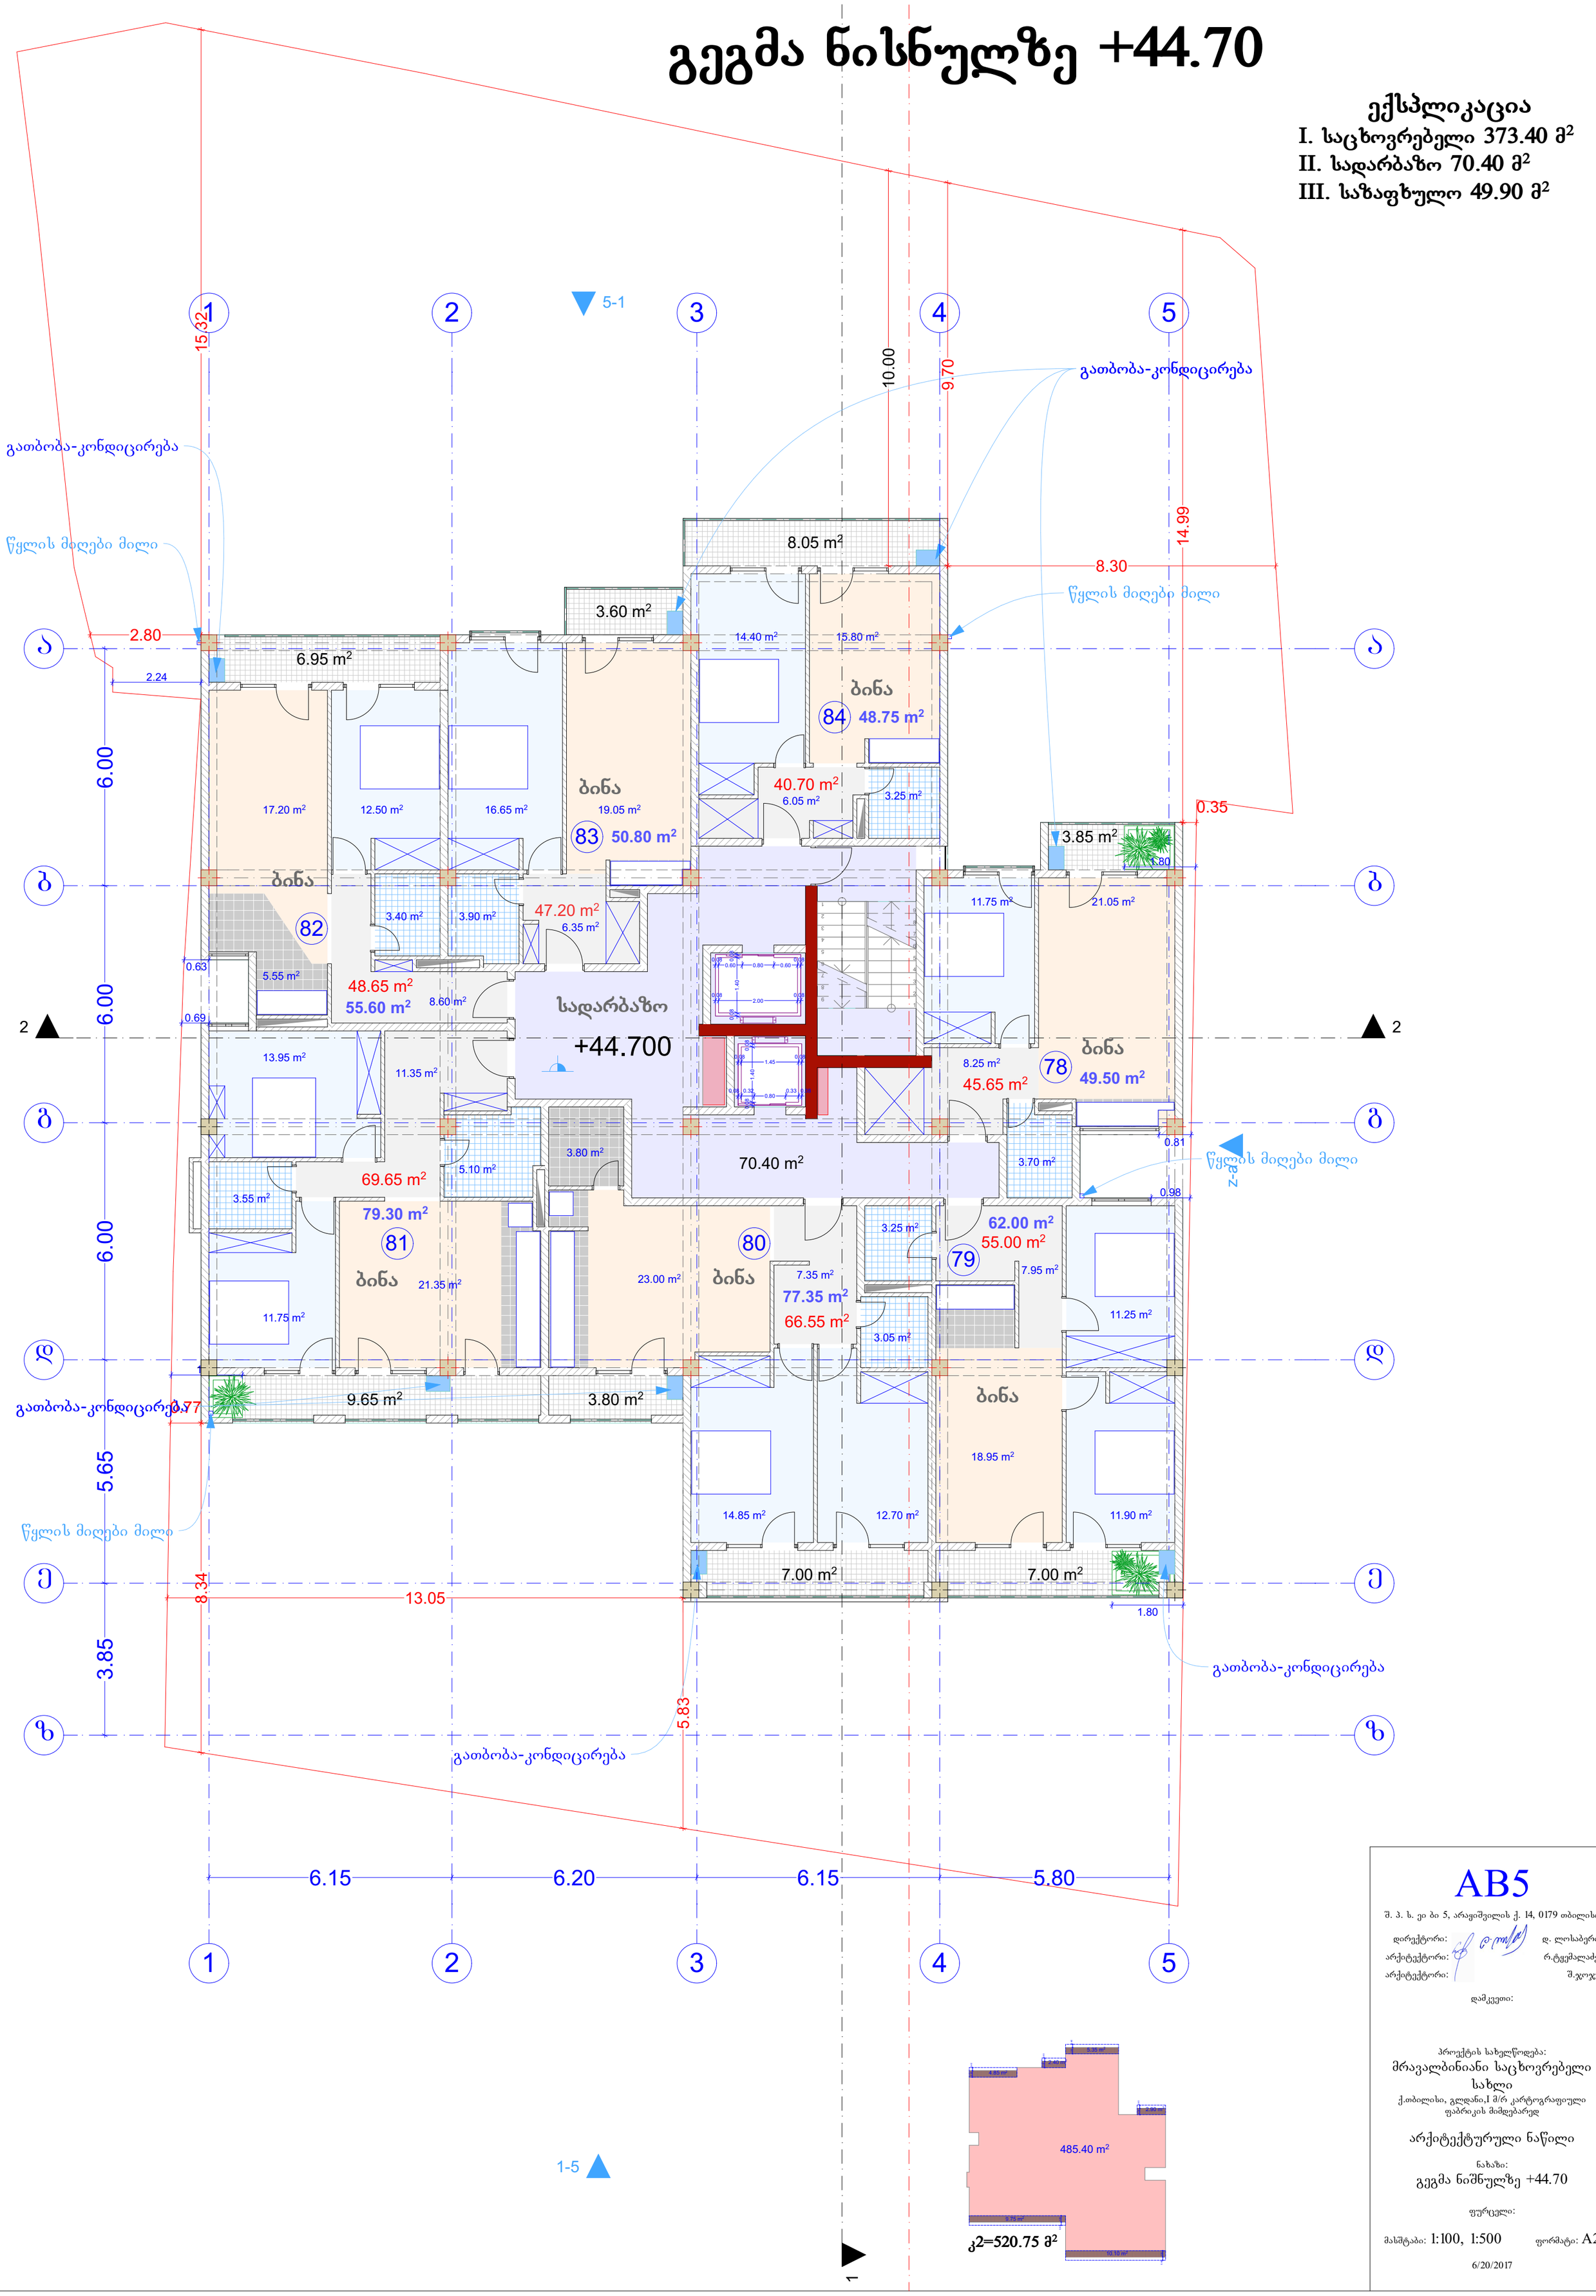

AB5

შ. პ. ს. ეი ბი 5, არაგიშვილის ქ. 14, 0179 თბილისი
დირექტორი: დ. ლოსაბერიძე
არქიტექტორი: რ.ტყემალაძე
არქიტექტორი: შ.ჯოჯუა
დამკვეთი:

პროექტის სახელწოდება:
მრავალბინიანი საცხოვრებელი სახლი
ქ.თბილისი, გლდანი,I მ/რ კარტოგრაფიული ფაბრიკის მიმდებარედ

არქიტექტურული ნაწილი

ნახაზი:
გეგმა ნიშნულზე +44.70

ფურცელი:

მასშტაბი: 1:100, 1:500 ფორმატი: A2

6/20/2017

გეგმა ნიშნულზე +48.00

ექსპლიკაცია

I. სადარბაზო 52.75 მ²

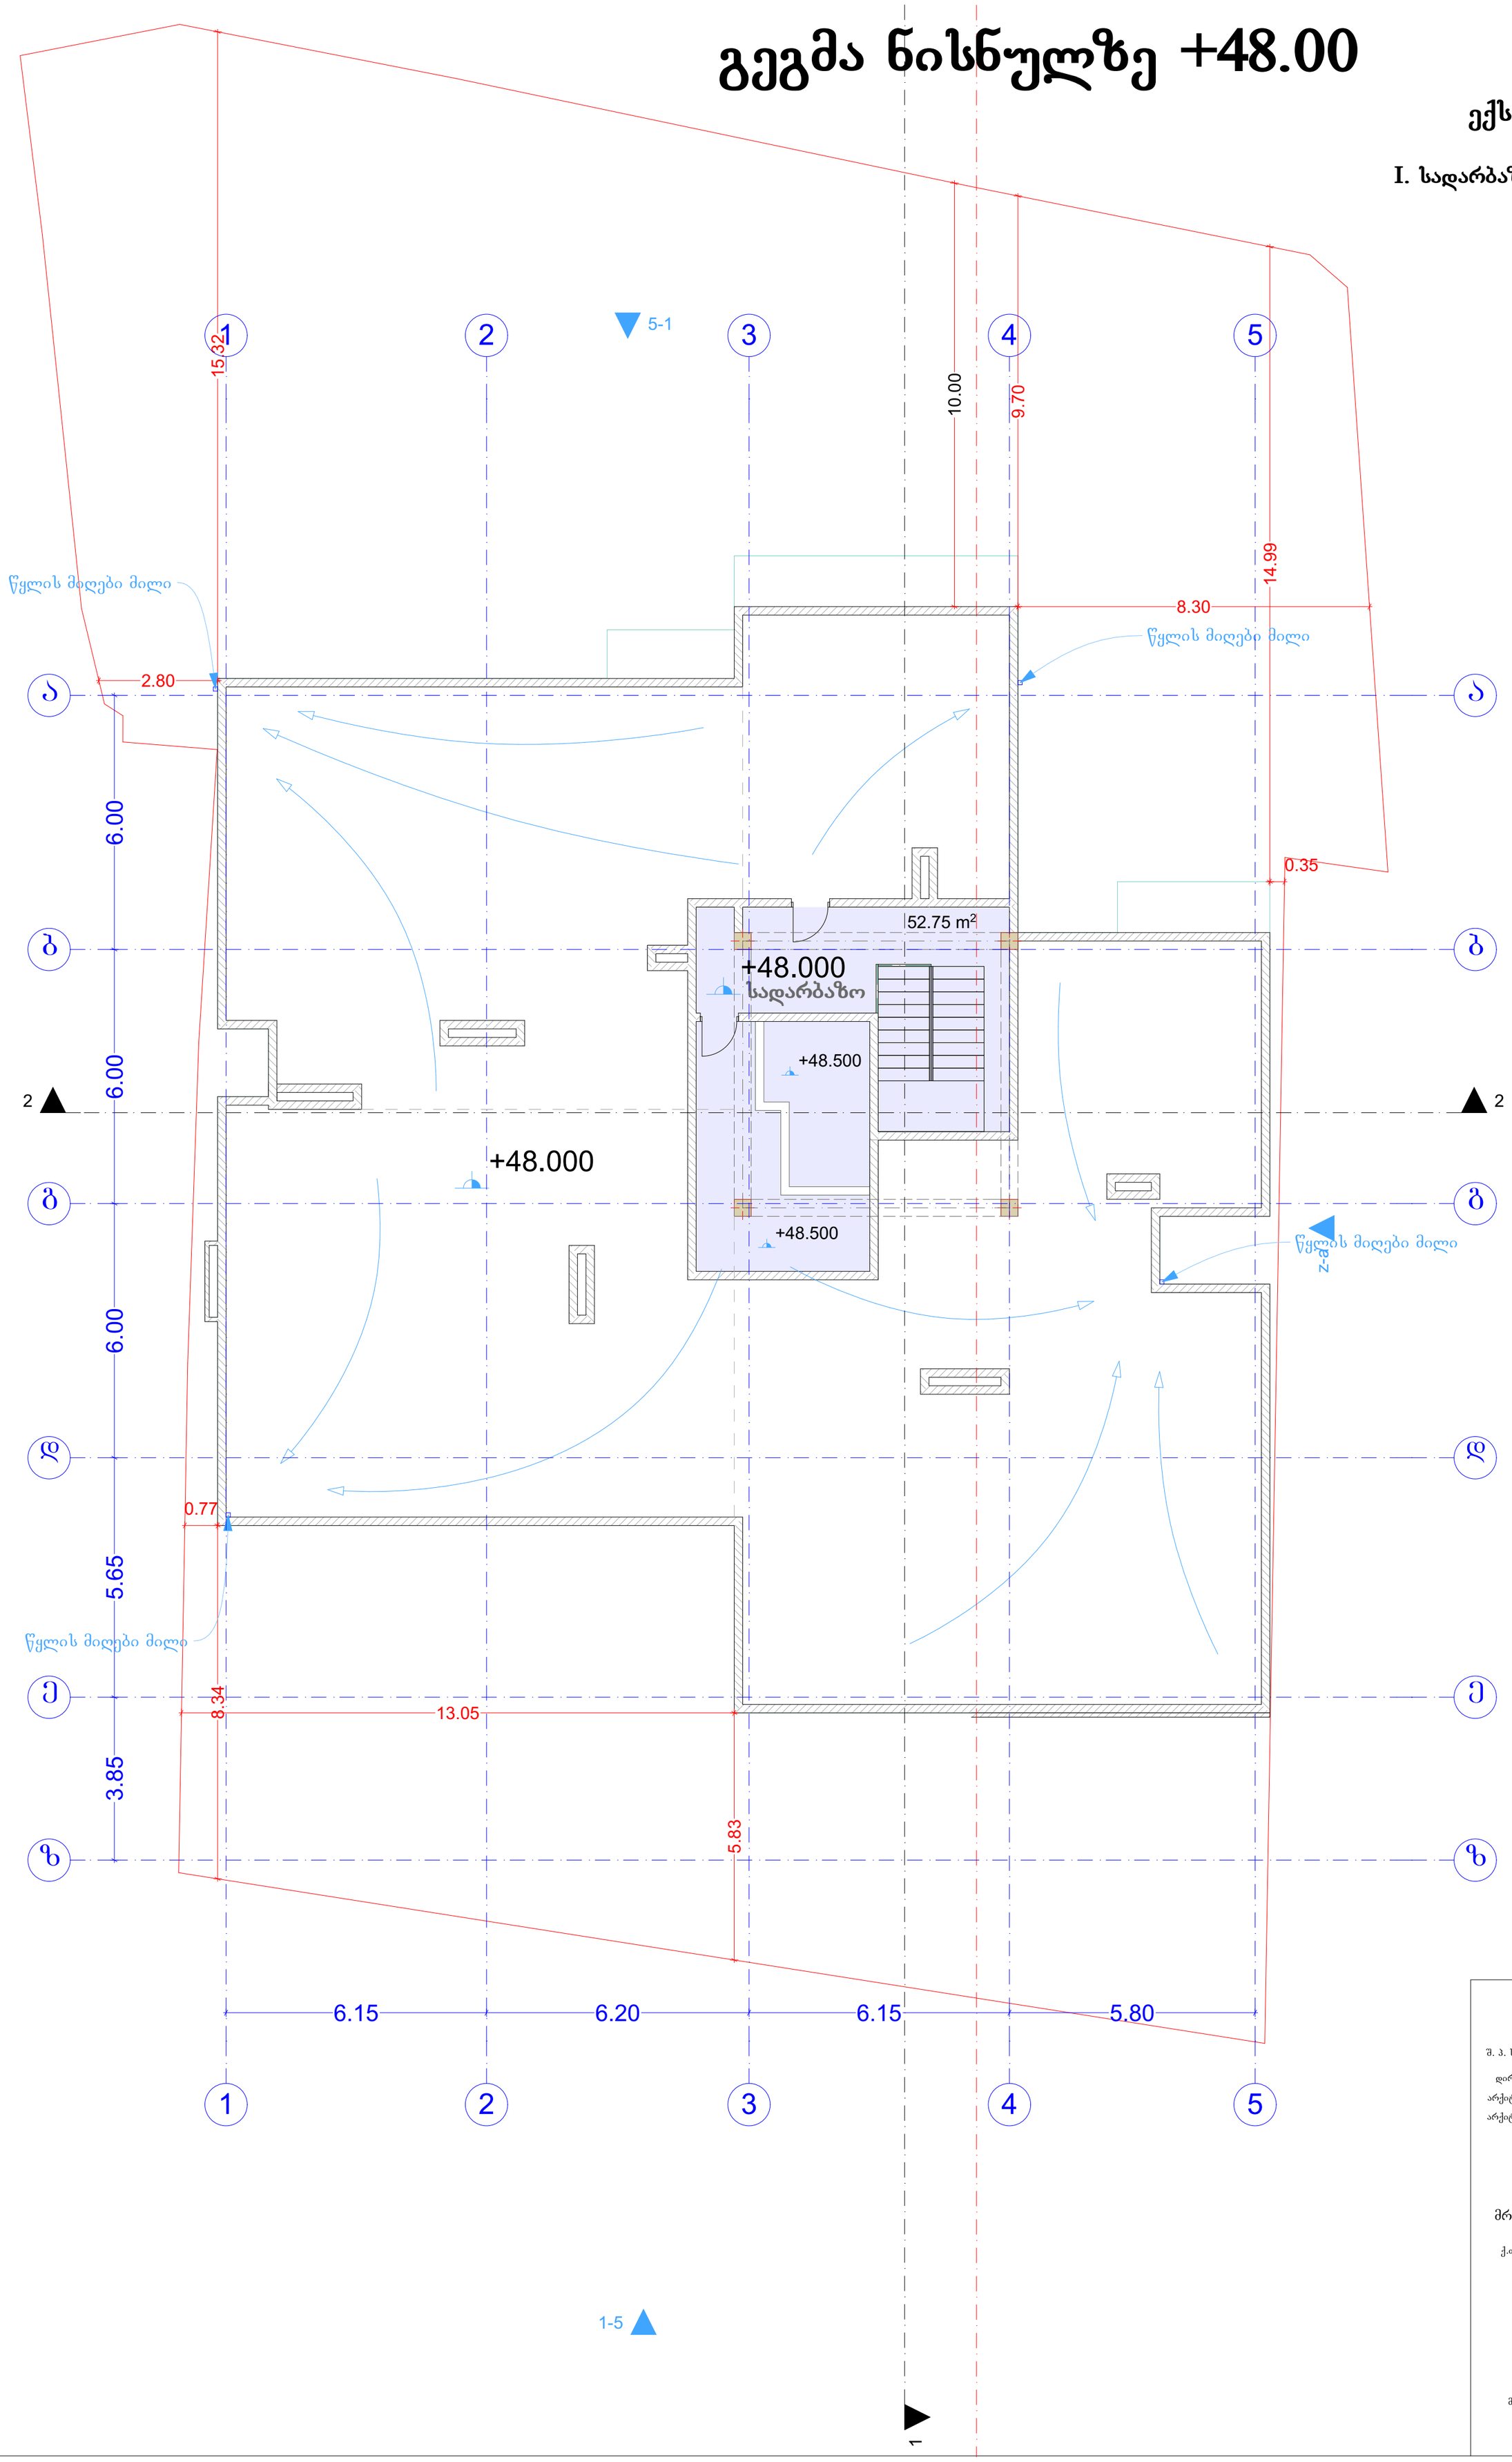

AB5

შ. პ. ს. ეი ბი 5, არაგიშვილის ქ. 14, 0179 თბილისი

დირექტორი: დ. ლოსაბერიძე

არქიტექტორი: რ.ტყემალაძე

არქიტექტორი: შ.ჯოჯუა

დამკვეთი:

პროექტის სახელწოდება:

მრავალბინიანი საცხოვრებელი სახლი

ქ.თბილისი, გლდანი,I მ/რ კარტოგრაფიული ფაბრიკის მიმდებარედ

არქიტექტურული ნაწილი

ნახაზი:

გეგმა ნიშნულზე +48.00

ფურცელი:

მასშტაბი: 1:100 ფორმატი: A2

6/20/2017

გადახურვის გეგმა

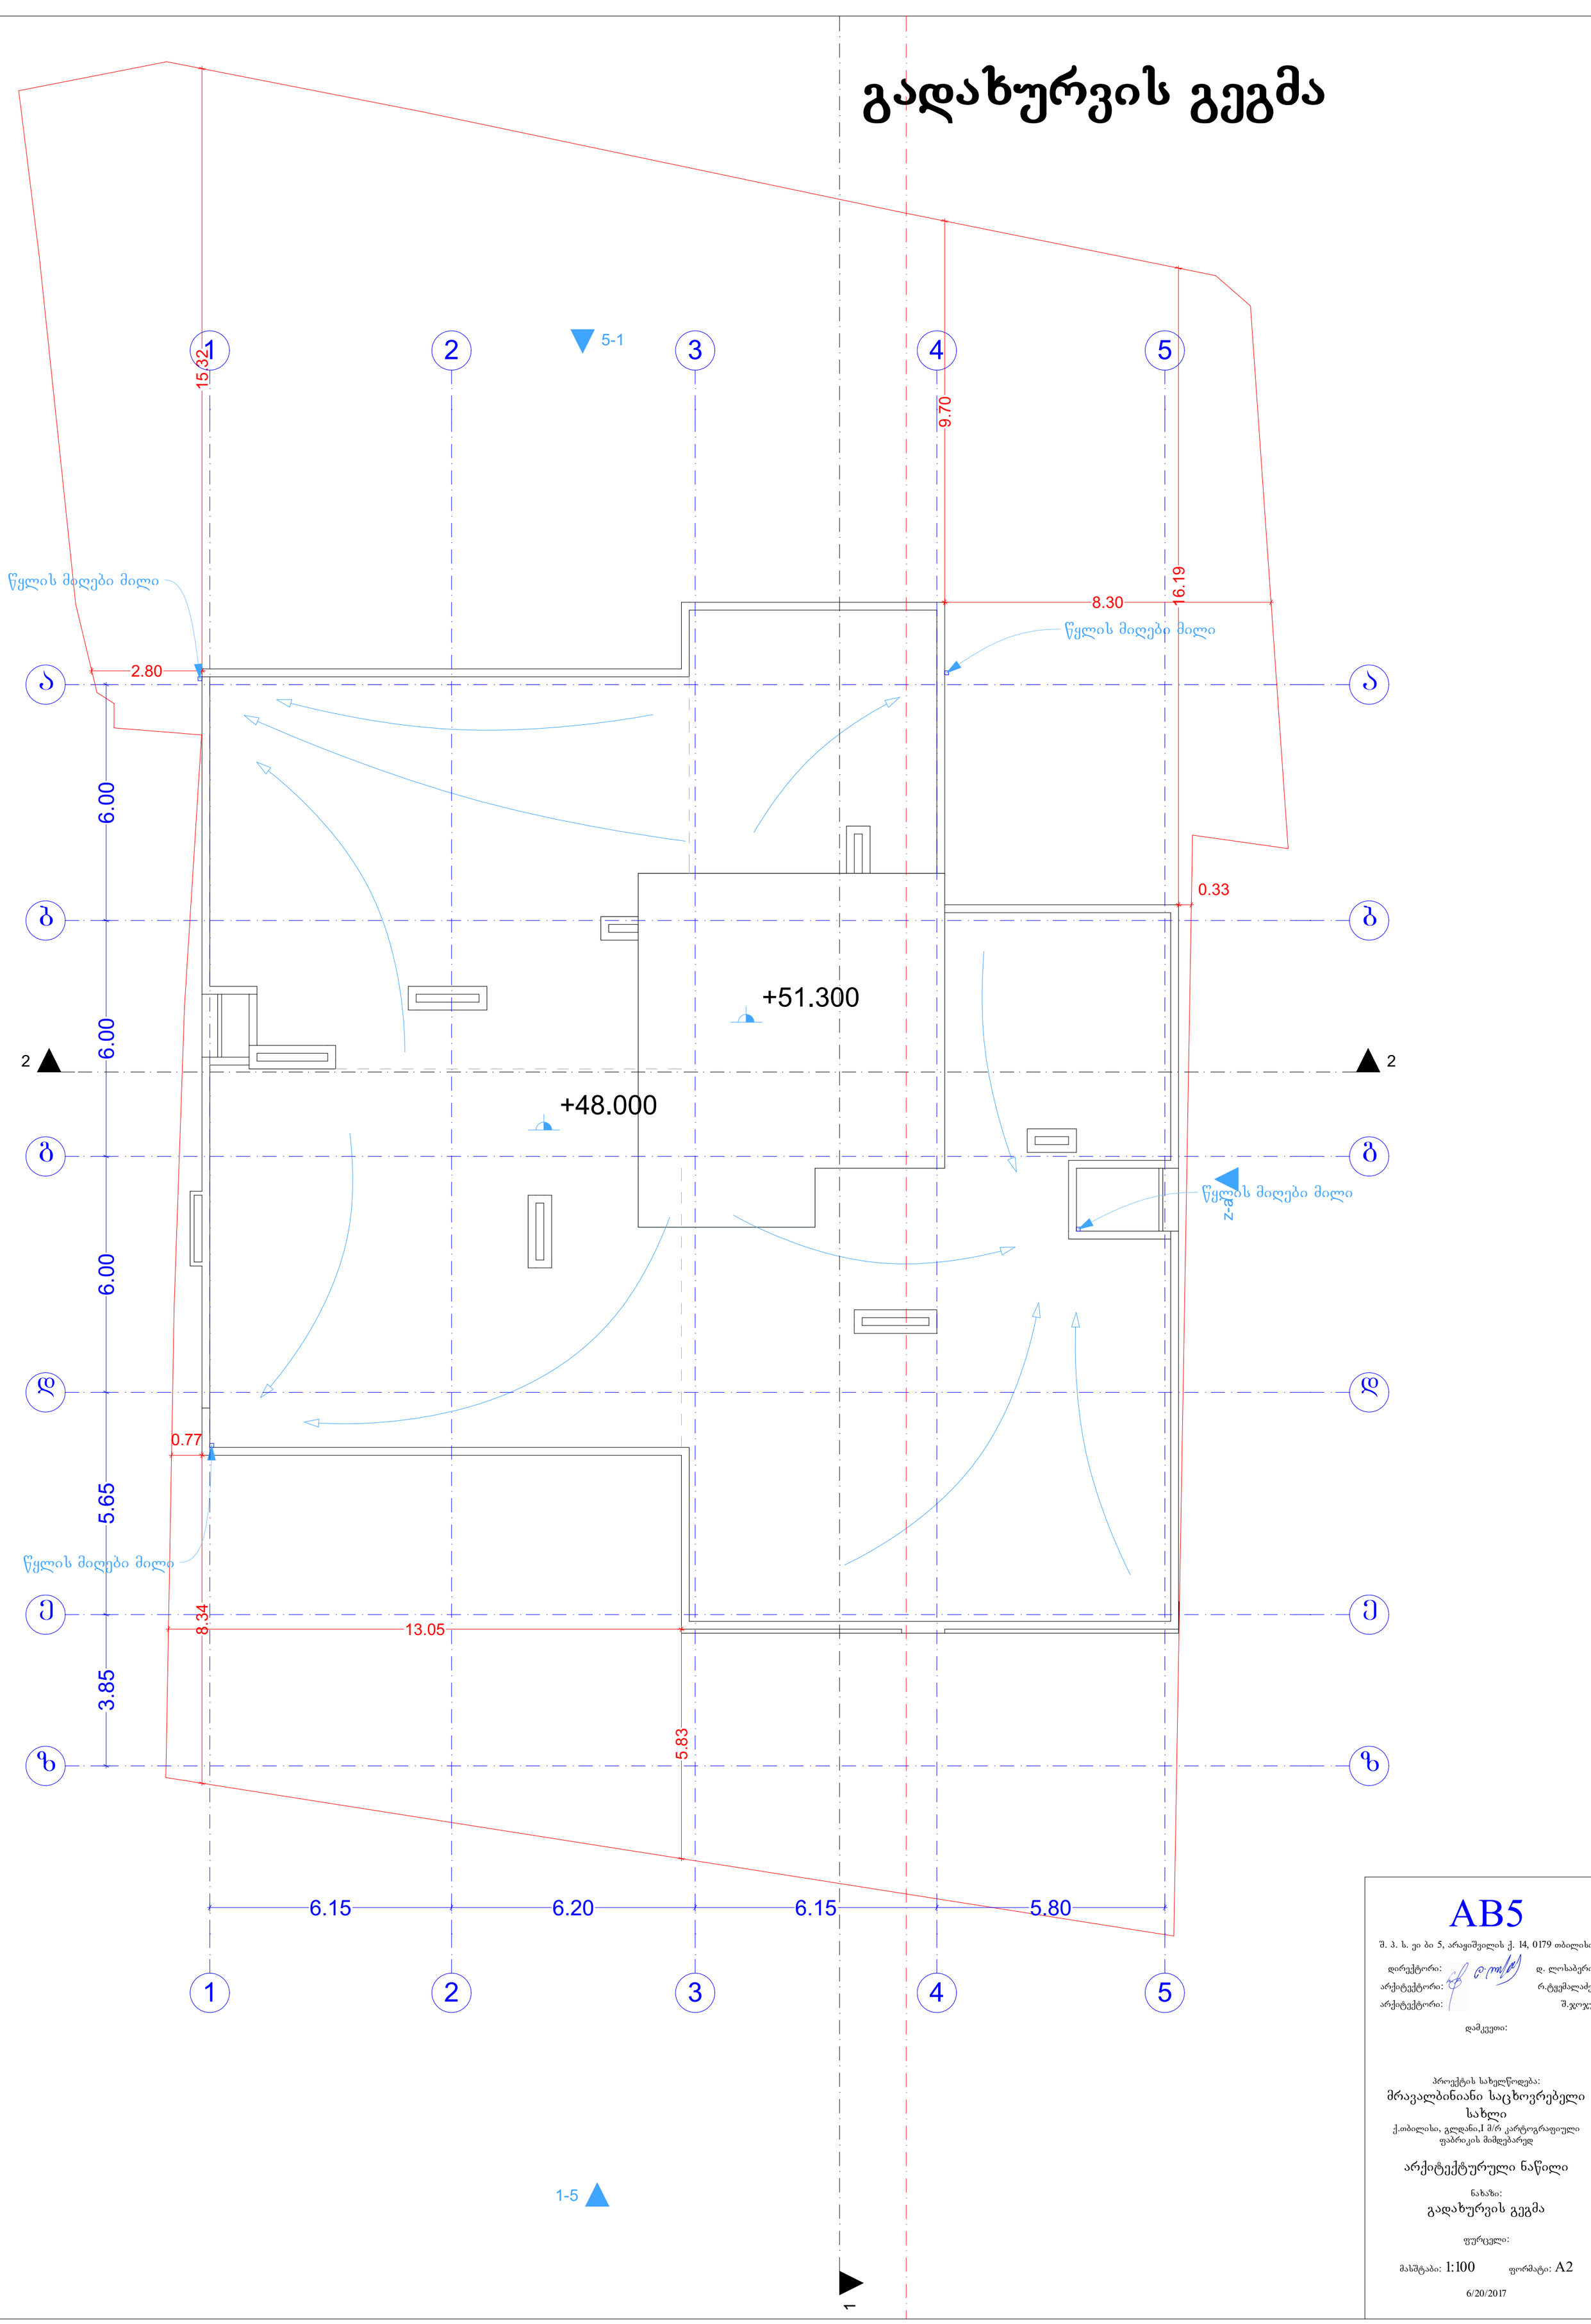

AB5

შ. პ. ს. ეი ბი 5, არაგიშვილის ქ. 14, 0179 თბილისი

დირექტორი: დ. ლოსაბერიძე

არქიტექტორი: რ.ტყემალაძე

არქიტექტორი: შ.ჯოჯუა

დამკვეთი:

პროექტის სახელწოდება:

მრავალბინიანი საცხოვრებელი სახლი

ქ.თბილისი, გლდანი,I მ/რ კარტოგრაფიული ფაბრიკის მიმდებარედ

არქიტექტურული ნაწილი

ნახაზი:

გადახურვის გეგმა

ფურცელი:

მასშტაბი: 1:100 ფორმატი: A2

6/20/2017