
ფასადი 1-10 ღერძებში. მ.1:100

ფასადი 1-12 ღერძებშჰი მ.1:200

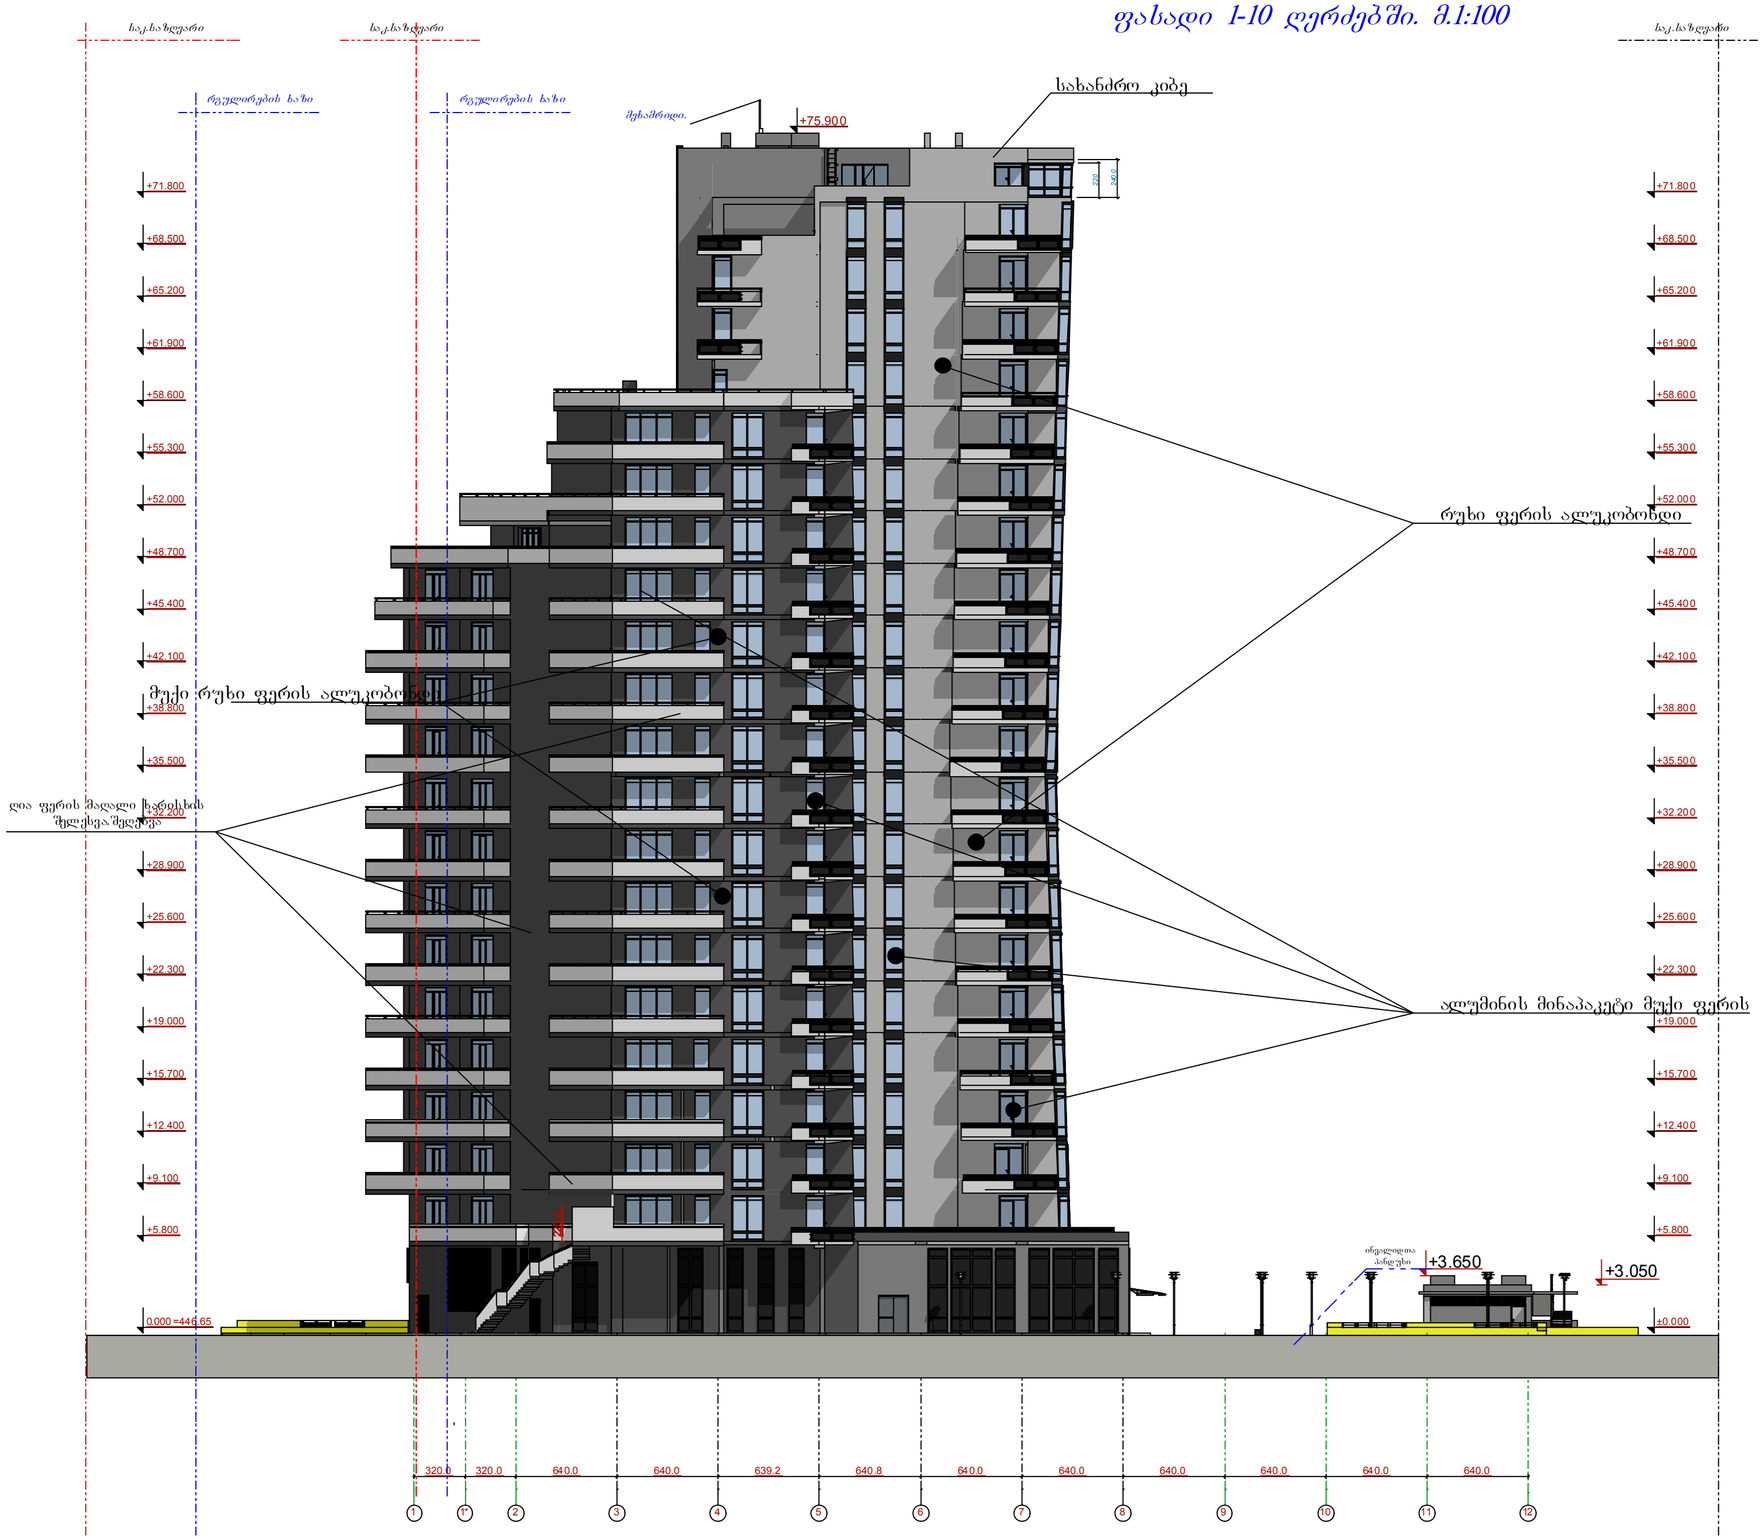

ფორმატი A-1 | თბილისი 2015 წ. დაკვეთა №

ექსპლიკაცია


პირობითი ნიშნები

ფასადი 1-12 ღერძებში მ.1:200

დამკვეთი	მისამართი
შპს „ატრია კაპიტალი"	თბილისი ზედაზნის №13
შეთანხმებულია დამკვეთთან	სტადიობა:
პროექტის სახელწოდება	
მრავალფუნქციური კომპლექსი	
შპს ფრიზი LTD FRIEZE	მის. ქ. ვაჟა-ფშაველა, საქართველო, თბილისი, ზანდუკელის ქ. №11-ის ტელ: 599 30 39 12

დამკვეთი	ზედაური		
არქიტექტორი	ზედაური		
არქიტექტორი	ფხიზანიშვილი		
არქიტექტორი	ლ ქეჩია		
მასშტაბი			
თარიღი			
სტადია		ფურცლები	ფურცელი
პროექტი			

ფასადი ზ-ა* ღერძებში მ.1:200

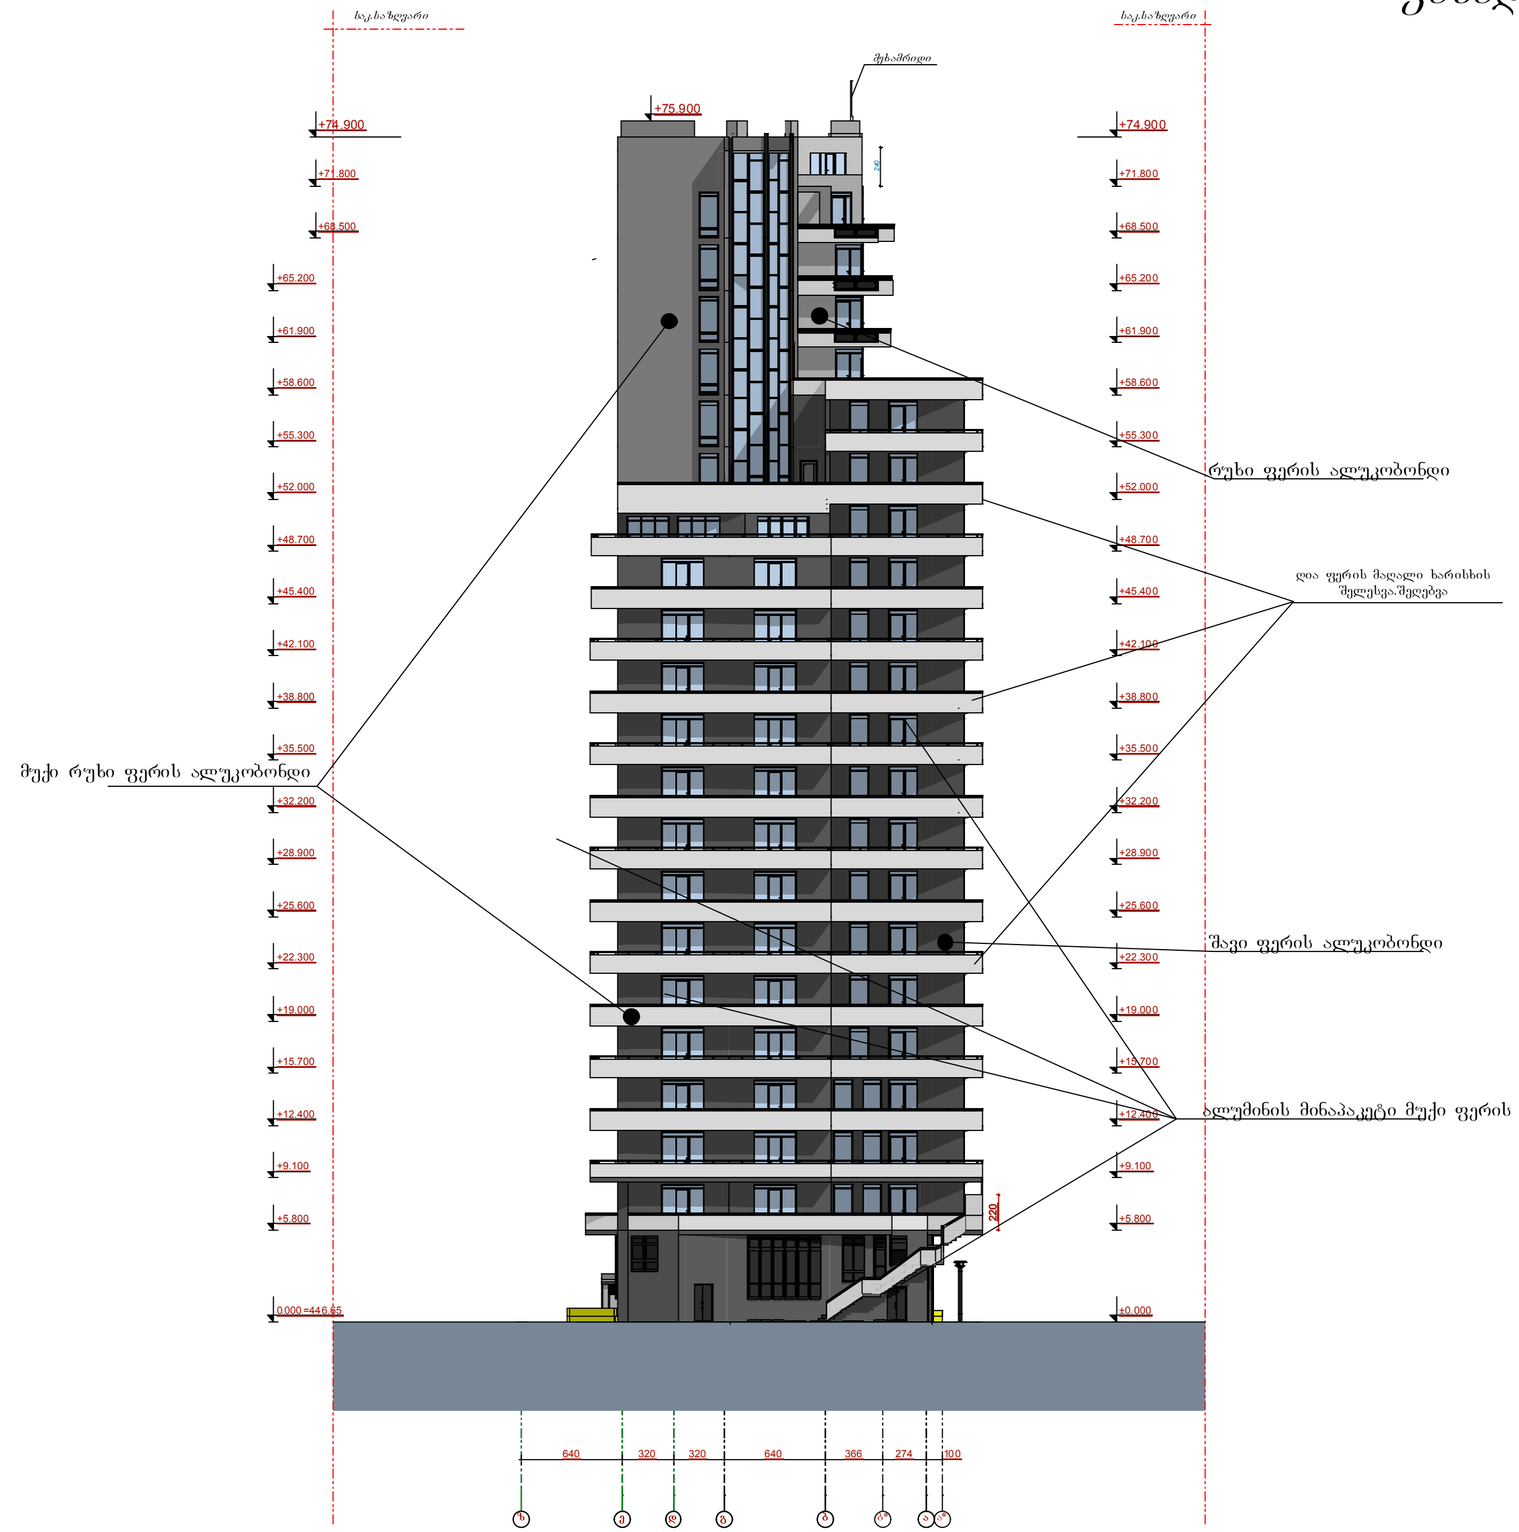

ფორმატი A-1	თბილისი 2015 წ. დაკვეთა №	

ექსპლიკაცია

პირობითი ნიშნები

ფასადი ზ-ა* ღერძებში მ.1:200

დამკვეთი	მისამართი
შპს „ატონია კაპიტალი"	თბილისი ზედაზნის №13
შეთანხმებულია დამკვეთთან	ხელმოწერა:


პროექტის სახელწოდება

მრავალფუნქციური კომპლექსი

შ.პ.ს. ფრიზი L.T.D. FRIEZE
მ.კ.ს. აფრიკა, საქართველო, თბილისი, ზანდუკელის ქ. №11-ის
ტელ: 599 30 39 12

დამკვეთი	ზედაური		
არქიტექტორი	ზედაური		
არქიტექტორი	ფხიზანიშვილი		
არქიტექტორი	ლ ქეჩო		
მასშტაბი			
თარიღი			
სტადია		ფურცლები	ფურცელი
პროექტი			

ფასადი ა*-ზ ღერძებში
მ.1:200

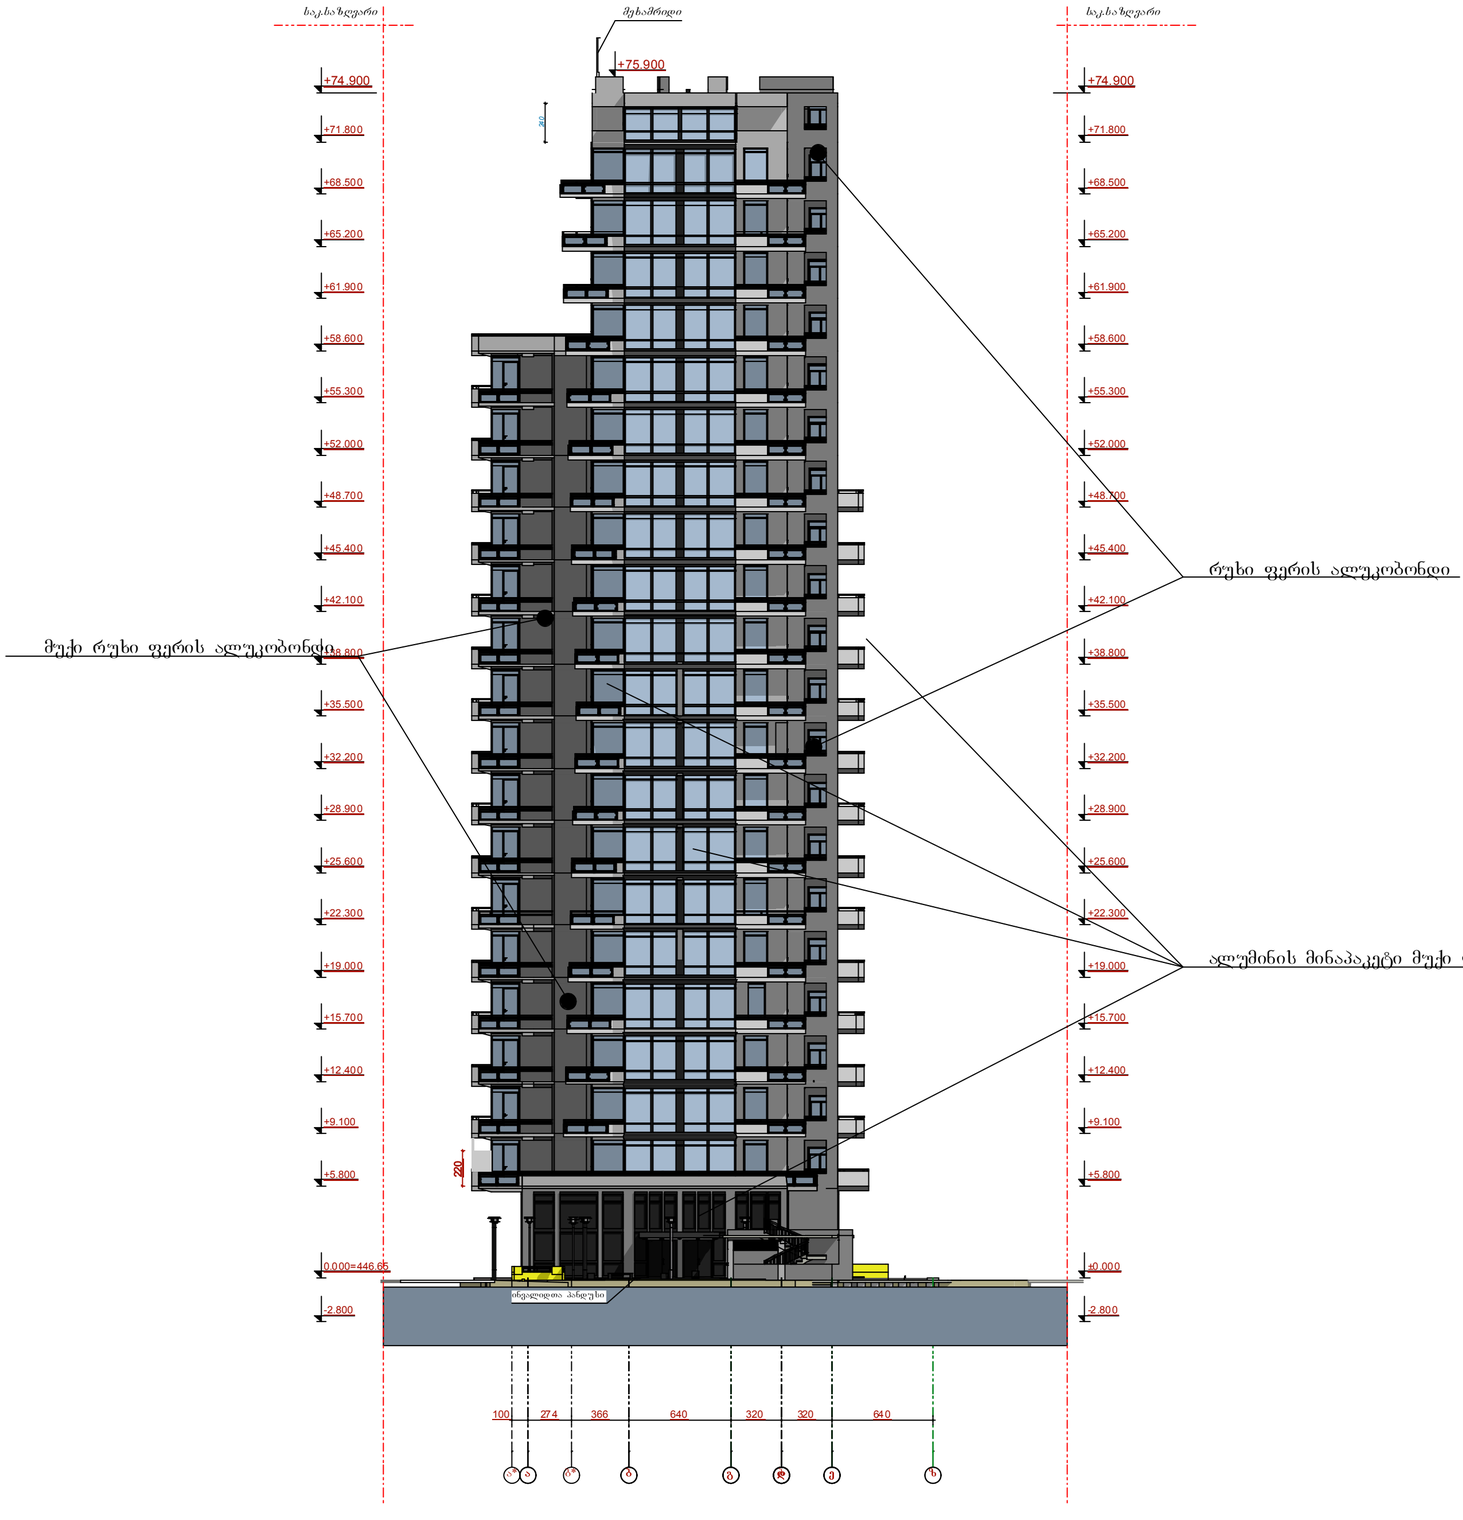

ფორმატი A-1 | თბილისი 2015 წ. დაკვეთა №

ექსპლიკაცია

პირობითი ნიშნები

ფასადი ა*-ზ ღერძებში მ.1:200

დამკვეთი	მისამართი
შეთანხმებულია დამკვეთთან	ხელშეწერა:

პროექტის სახელწოდება

მრავალფუნქციური კომპლექსი


შ.პ.ს. ფრიზი LTD. FRIEZE


ტელ: 599 30 39 12

დამკვეთი	ზედაური		
არქიტექტორი	ზედაური		
არქიტექტორი	ხახიაშვილი		
არქიტექტორი	ლ. ჯანია		
მასშტაბი			
თარიღი			
სქემა		ფურცლები	ფურცელი
პროექტი			

ფასადი 12-1 ღერძებში მ.1:200

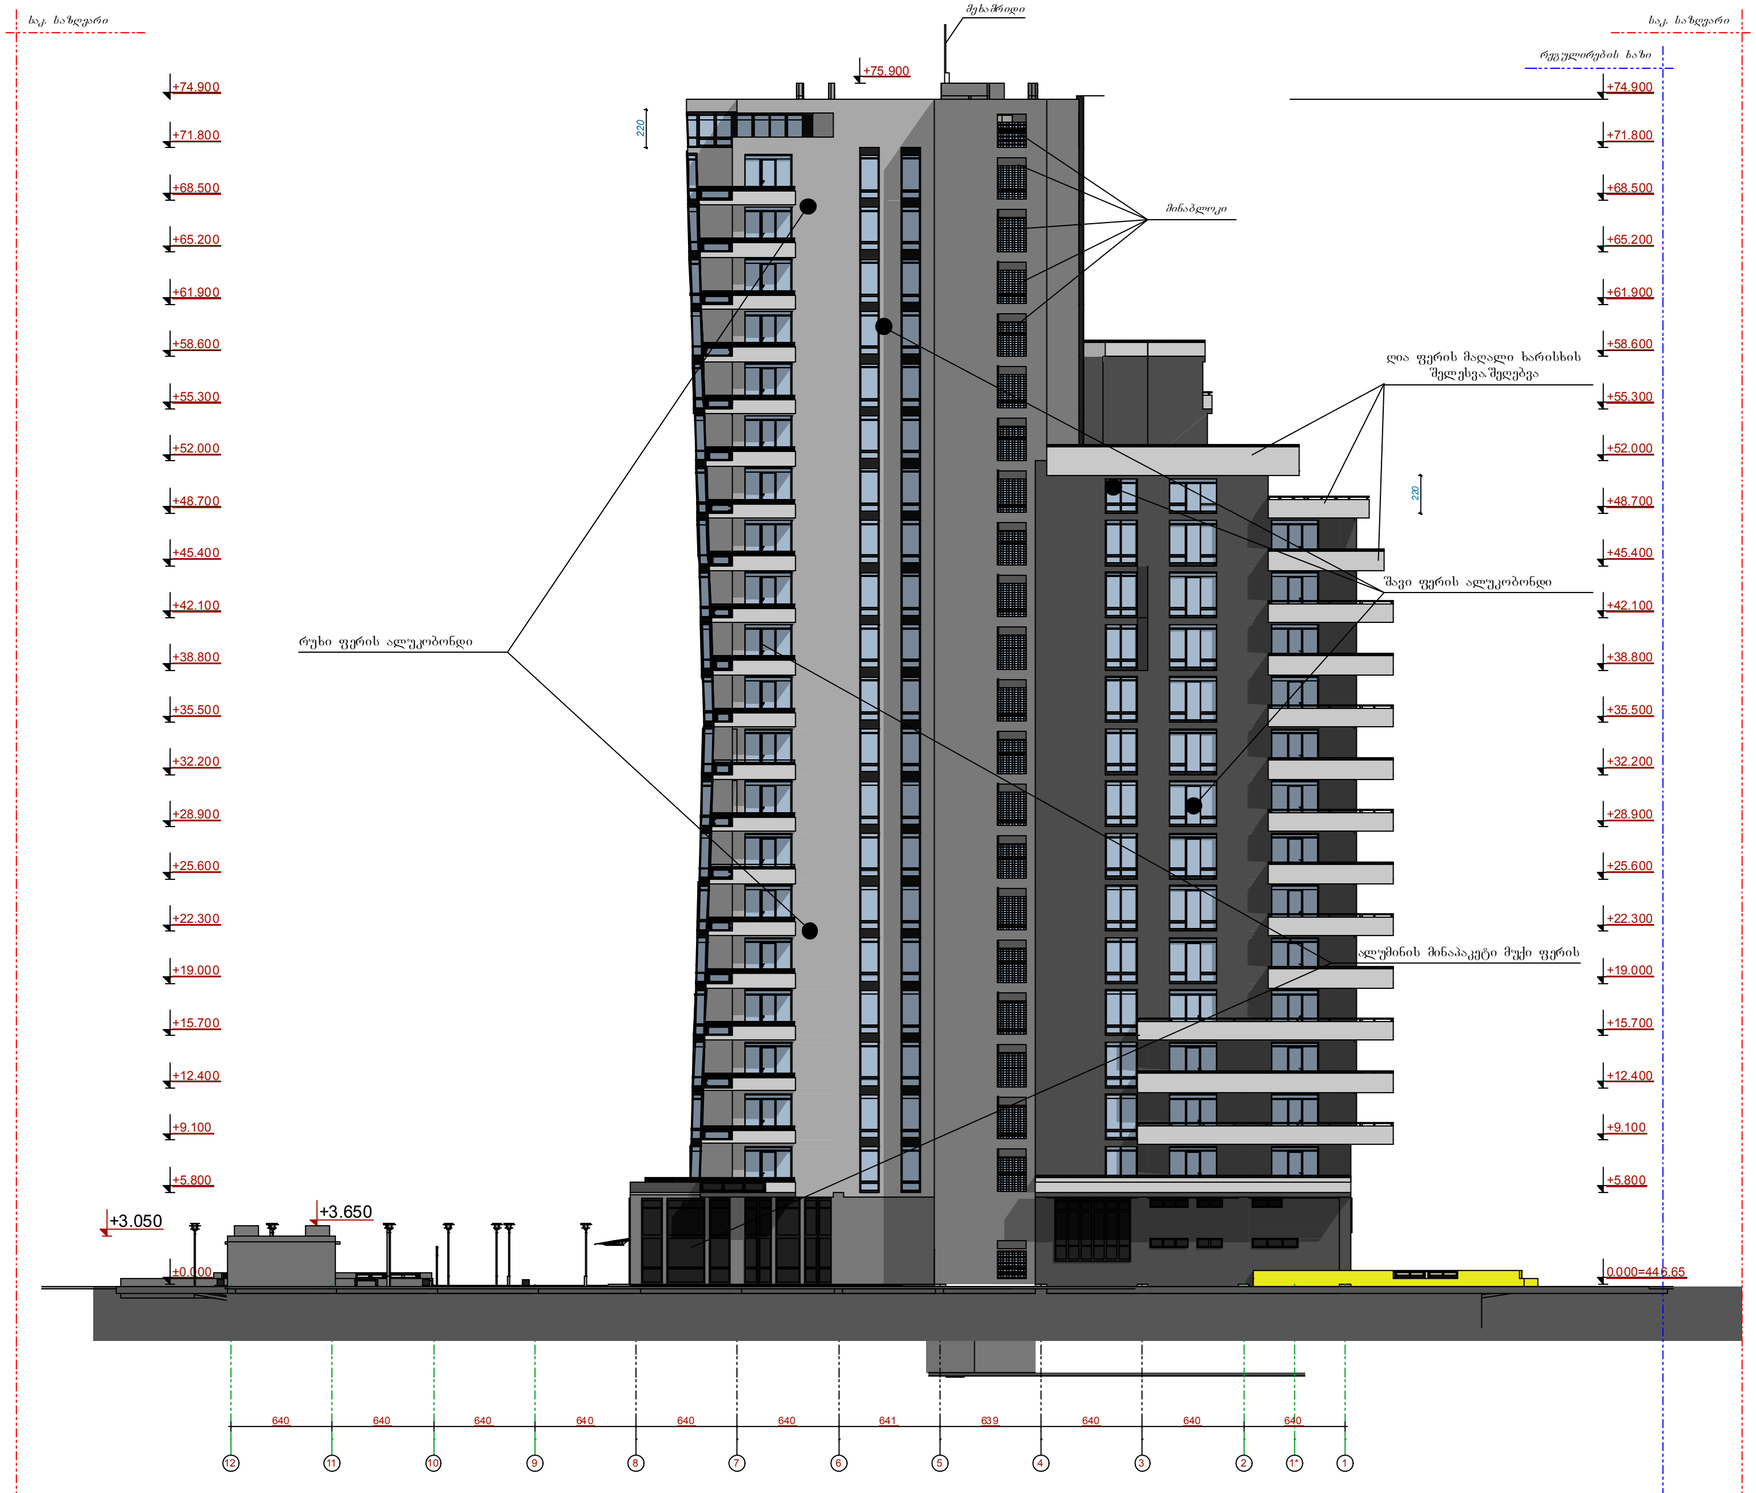

ფორმატი A-1 | თბილისი 2015 წ. დაკვეთა №

ექსპლიკაცია

პირობითი ნიშნები

ფასადი 12-1 ღერძებში მ.1:200

დამკვეთი	მისამართი
შპს „ალონია კაპიტალი"	თამარაშვილის №13
შეთანხმებულია დამკვეთთან	სტადიები:
პროექტის სახელწოდება	
მრავალფუნქციური კომპლექსი	

შპს. „ფრიზი", საქართველო, თბილისი, ზანდუკელის ქ. №11-ის
ტელ: 599 30 39 12

არქიტექტორი	ლ. ჯგუნია		
მასშტაბი			
თარიღი			
სტადია		ფურცლები	ფურცელი
პროექტი			