გაცნობის თარიღი	გაცემის თარიღი
05.06.2017	30.05.2017

განხილვის საგანი :	სამუშაოების წარმოებაზე აქტის გამოცემა
დაინტერესებული პირი :	შ.პ.ს. "მედკაპიტალი" 205218030
წარმოების საფუძველი :	განცხადება №: QN1503801
გასაჩივრების წესი :	გაცნობიდან ერთი თვის ვადაში, ქ. თბილისის საქალაქო სასამართლოში (მისამართი: ქ. თბილისი, დავით აღმაშენებლის ხეივანი, მე-12 კმ. №6)
აქტის მოქმედების ვადა :	აქტი ძალაშია გამოქვეყნებისთანავე

სააგენტოს გადაწყვეტილება № QN1503801

1. ეთქვას უარი განმცხადებელს მოთხოვნის დაკმაყოფილებაზე, ვინაიდან წარმოდგენილი დოკუმენტაციის შესაბამისად მუნიციპალიტეტის ტერიტორიაზე არ იგეგმება კონკრეტული სამუშაოების წარმოება (მოპირკეთება / კეთილმოწყობა/ გზის მოწყობა და სხვ.). შესაბამისად, საკითხი არ საჭიროებს სსიპ ქონების მართვის სააგენტოს მხრიდან სამუშაოების წარმოებაზე აქტის გამოცემას.
2. განმცხადებელს სამუშაოების წარმოებაზე აქტის გამოცემისთვის გადახდილი საფასური დაუბრუნდეს პირველი მოთხოვნისთანავე, უარყოფითი გადაწყვეტილების გაცნობიდან არაუგვიანეს 3 (სამი) თვის განმავლობაში სააგენტოსთვის მომართვის შემთხვევაში.

საფუძველი:

“ცალკეული ხაზობრივი ნაგებობის განთავსების, სამუშაოების წარმოების ან/და მათი შემდგომი რეგისტრაციის თაობაზე თანხმობის გაცემის წესის დამტკიცების შესახებ“ ქალაქ თბილისის მუნიციპალიტეტის საკრებულოს 2014 წლის 22 დეკემბრის №19-75 დადგენილება; “ქალაქ თბილისის მუნიციპალიტეტის საჯარო სამართლის იურიდიული პირის – ქონების მართვის სააგენტოს მიერ გაწეული მომსახურებისა და დაჩქარებული მომსახურების საფასურის და ვადების განსაზღვრის შესახებ” ქალაქ თბილისის მუნიციპალიტეტის საკრებულოს 2014 წლის 22 დეკემბრის №19-74 დადგენილება; ,,ქალაქ თბილისის მუნიციპალიტეტის საჯარო სამართლის იურიდიული პირის – ქონების მართვის სააგენტოს წესდების (დებულების) დამტკიცების შესახებ” ქალაქ თბილისის მუნიციპალიტეტის საკრებულოს 2014 წლის 22 დეკემბრის №19-73 დადგენილება

გაცნობის თარიღი	გაცემის თარიღი
05.06.2017	31.05.2017

განხილვის საგანი :	სამუშაოების წარმოებაზე აქტის გამოცემა
დაინტერესებული პირი :	შ.პ.ს. "მედკაპიტალი" 205218030
წარმოების საფუძველი :	განცხადება №: QN1503794
გასაჩივრების წესი :	გაცნობიდან ერთი თვის ვადაში, ქ. თბილისის საქალაქო სასამართლოში (მისამართი: ქ. თბილისი, დავით აღმაშენებლის ხეივანი, მე-12 კმ. №6)
აქტის მოქმედების ვადა :	აქტი ძალაშია გამოქვეყნებისთანავე

სააგენტოს გადაწყვეტილება № QN1503794

1. ეთქვას უარი განმცხადებელს მოთხოვნის დაკმაყოფილებაზე, ვინაიდან წარმოდგენილი დოკუმენტაციის შესაბამისად მუნიციპალიტეტის ტერიტორიაზე არ იგეგმება კონკრეტული სამუშაოების წარმოება (მოპირკეთება / კეთილმოწყობა/ გზის მოწყობა და სხვ.). შესაბამისად, საკითხი არ საჭიროებს სსიპ ქონების მართვის სააგენტოს მხრიდან სამუშაოების წარმოებაზე აქტის გამოცემას.
2. განმცხადებელს სამუშაოების წარმოებაზე აქტის გამოცემისთვის გადახდილი საფასური დაუბრუნდეს პირველი მოთხოვნისთანავე, უარყოფითი გადაწყვეტილების გაცნობიდან არაუგვიანეს 3 (სამი) თვის განმავლობაში სააგენტოსთვის მომართვის შემთხვევაში.

საფუძველი:

“ცალკეული ხაზობრივი ნაგებობის განთავსების, სამუშაოების წარმოების ან/და მათი შემდგომი რეგისტრაციის თაობაზე თანხმობის გაცემის წესის დამტკიცების შესახებ“ ქალაქ თბილისის მუნიციპალიტეტის საკრებულოს 2014 წლის 22 დეკემბრის №19-75 დადგენილება; “ქალაქ თბილისის მუნიციპალიტეტის საჯარო სამართლის იურიდიული პირის – ქონების მართვის სააგენტოს მიერ გაწეული მომსახურებისა და დაჩქარებული მომსახურების საფასურის და ვადების განსაზღვრის შესახებ” ქალაქ თბილისის მუნიციპალიტეტის საკრებულოს 2014 წლის 22 დეკემბრის №19-74 დადგენილება; ,,ქალაქ თბილისის მუნიციპალიტეტის საჯარო სამართლის იურიდიული პირის – ქონების მართვის სააგენტოს წესდების (დებულების) დამტკიცების შესახებ” ქალაქ თბილისის მუნიციპალიტეტის საკრებულოს 2014 წლის 22 დეკემბრის №19-73 დადგენილება

გაცნობის თარიღი	გაცემის თარიღი
17.05.2017	17.05.2017

განხილვის საგანი :	ქონების გამოყენებაზე აქტის გამოცემა
დაინტერესებული პირი :	შ.პ.ს. "მედკაპიტალი" 205218030
წარმოების საფუძველი :	განცხადება №: QN1502217
გასაჩივრების წესი :	გაცნობიდან ერთი თვის ვადაში, ქ. თბილისის საქალაქო სასამართლოში (მისამართი: ქ. თბილისი, დავით აღმაშენებლის ხეივანი, მე-12 კმ. №6)
აქტის მოქმედების ვადა :	აქტი ძალაშია გამოქვეყნებისთანავე

სააგენტოს გადაწყვეტილება № QN1502217

დაკმაყოფილდეს განმცხადებლის წერილობითი თხოვნა და მიეცეს თანხმობა გამოიყენოს ქ. თბილისის მუნიციპალიტეტის საკუთრებაში არსებული უძრავი ქონება – საკადასტრო კოდით: 01.13.04.017.069, კერძო საკუთრებად რეგისტრირებულ მიწის ნაკვეთზე განთავსებული შენობის ნაწილების (კიბის) დემონტაჟის მიზნით საჭირო სამუშაოების წარმოებისთვის, ქალაქ თბილისის მუნიციპალიტეტის მერიის სსიპ - ქ. თბილისის მუნიციპალიტეტის არქიტექტურის სამსახურში წარსადგენად.

გაცნობებთ, რომ შესასვლელი გზის ან/და პანდუსის მოწყობის / მუნიციპალიტეტის ტერიტორიის კეთილმოწყობის მიზნით საჭირო სამუშაოებზე ნებართვის მისაღებად საჭიროა სააგენტოს მიერ შემოთავაზებული შესაბამისი მომსახურებით სარგებლობა: "ხაზობრივი ნაგებობი" ----> "სამუშაოების წარმოებაზე აქტის გამოცემა" და სათანადო დოკუმენტაციის წარმოდგენა.

საფუძველი:

“ქალაქ თბილისის მუნიციპალიტეტის საჯარო სამართლის იურიდიული პირის – ქონების მართვის სააგენტოს მიერ გაწეული მომსახურებისა და დაჩქარებული მომსახურების საფასურის და ვადების განსაზღვრის შესახებ” ქალაქ თბილისის მუნიციპალიტეტის საკრებულოს 2014 წლის 22 დეკემბრის #19-74 დადგენილება; “ქალაქ თბილისის მუნიციპალიტეტის საჯარო სამართლის იურიდიული პირის – ქონების მართვის სააგენტოს წესდების (დებულების) დამტკიცების შესახებ” ქ. თბილისის მთავრობის 2014 წლის 22 დეკემბრის #19-73 დადგენილება

საქართველოს შინაგან საქმეთა სამინისტრო
საპატრულო პოლიციის დეპარტამენტი

MINISTRY OF INTERNAL AFFAIRS OF GEORGIA
PATROL POLICE DEPARTMENT

№ 1359507 „08“ 06 2017 წ.

შპს „მედკაპიტალის“ გენარალურ დირექტორს
ბატონ ზაზა ჯაფარიძეს
მის. თბილისი, 0167, გლდანის რ-ნი, ი. ვეკუას ქ. N18

ასლი: საპატრულო პოლიციის დეპარტამენტის
ქ. თბილისის მთავარი სამმართველოს
უფროსის მოადგილეს ბატონ **ლაშა ჯოხაძეს**

ბატონო ზაზა,

საპატრულო პოლიციის დეპარტამენტში განხილულ იქნა თქვენი განცხადება, რომელიც ეხება ქ. თბილისში, წერეთელის გამზირზე N138-ში მდებარე(თქვენს საკუთრებაში არსებული შენობის მიმდებარედ) მიწის ნაკვეთზე (ს/კ 01.13.04.017.113) არსებული კლინიკის რეკონსტრუქციას, სარდაფში ჩასასვლელი გზის მოწყობას და ამასთან დაკავშირებით ითხოვთ ა/ტრანსპორტის მოძრაობის ორგანიზაციის სქემების შეთანხმებას(სამუშაოს წარმოებისა და დასრულებული ვარიანტები).

ვითვალისწინებთ რა, ქალაქ თბილისის მუნიციპალიტეტის მერიის „ქონების მართვის სააგენტოს“ N QN1503804 შუალედურ გადაწყვეტილებას, ქ. თბილისის მუნიციპალიტეტის მერიის ტრანსპორტის საქალაქო სამსახურისა და საქართველოს სახელმწიფო დაცვის სპეციალური სამსახურის ოპერატიული დეპარტამენტის 2017 წ. 30 მაისის N19373 თანხმობებს, საპატრულო პოლიციის დეპარტამენტი ითანხმებს სამუშაოთა წარმოებისა და ა/ტრანსპორტის მოძრაობის ორგანიზაციის თქვენს მიერ წამოდგენილ სქემებს და არ არის წინააღმდეგი განახორციელოთ ზემოთ აღნიშნული სამუშაოები შემდეგი პირობების დაცვით:

- სამუშაოთა წარმოების ადგილზე მოძრაობის რეგულირების ტექნიკური საშუალებები განთავსდეს თქვენს მიერ წარმოდგენილი სქემების შესაბამისად;
- ე.წ.“საცობის“ წარმოქმნის შემთხვევაში შეჩერებულ იქნეს ზემოთ აღნიშნული სამუშაოები მის აღმოფხვრამდე;
- დაცული იქნას გზის სავალი ნაწილის სისაუფთავე, არ დაუშვათ სამშენებლო მასალისა და ტექნიკის გზის სავალ ნაწილზე განთავსება;
- სამუშაოების დასრულებისთანავე დროებითი მოძრაობის რეგულირების ტექნიკურ საშუალებებს გაუკეთდეს დემონტაჟი და გზის მიერთების ადგილები აღიჭურვოს მოძრაობის რეგულირების ტექნიკური საშუალებებით შეთანხმებული საგზაო მოძრაობის ორგანიზაციის სქემების შესაბამისად;
- სამუშაოების დაწყების და დამთავრების შესახებ წინასწარ ეცნობოს საპატრულო პოლიციის დეპარტამენტის სამორიგეო ნაწილს (ტელ. 241-85-04; 241-85-05);

მეორე ადრესატს: გთხოვთ უზრუნველყოთ კონტროლის დაწესება მოძრაობის რეგულირების ტექნიკური საშუალებების განთავსების მდგომარეობაზე თანდართული სქემების შესაბამისად. შეუსრულებლობის შემთხვევაში არ დაუშვათ სამუშაოების დაწყება და იმოქმედეთ საქართველოს ასკ 134–ემუხლის მოთხოვნების შესაბამისად.

დანართი: “5“ ფურცლად

პატივისცემით,
შსს საპატრულო პოლიციის დეპარტამენტის
საორგანიზაციო სამმართველოს უფროსი ლევან ზუზაძე

საქართველოს სახელმწიფო
დაცვის სპეციალური სამსახურის
ოპერატიული დეპარტამენტი

OPERATIVE DEPARTMENT
OF THE SPECIAL STATE PROTECTION
SERVICE OF GEORGIA

№ 19373

„ 30 “ მარტი 2017წ.

ტელ: 2-92-04-90
მობ: 577-30-07-28

შ.პ.ს. „მედიკაპიტალი“-ს
გენერალურ დირექტორს ზ.ჯაფარიძეს

ბატონო ზაზა,

თქვენი ა.წ. 25 მაისის №466/01 წერილის პასუხად გაცნობებთ, რომ ქ.თბილისში, აკ.წერეთლის გამზ.№138-ში თქვენს საკუთრებაში არსებული კლინიკის შენობის რეკონსტრუქციის მიზნით (სართულების დაშენება, იერსახის ცვლილება და სარდაფში ჩასასვლელის მოწყობა) საგზაო მოძრაობის ორგანიზაციის დროებითი და მუდმივი სქემების მიხედვით ჩასატარებელი სამუშაოები არ ეწინააღმდეგება ჩვენს მიერ დაგეგმილ დაცვით ღონისძიებებს.

გთხოვთ, სამუშაოების დაწყების ზუსტი დრო და ხანგრძლივობა შეგვითანხმოთ წინასწარ.

პატივისცემით,

დეპარტამენტის უფროსი ნ.დოდაშვილი

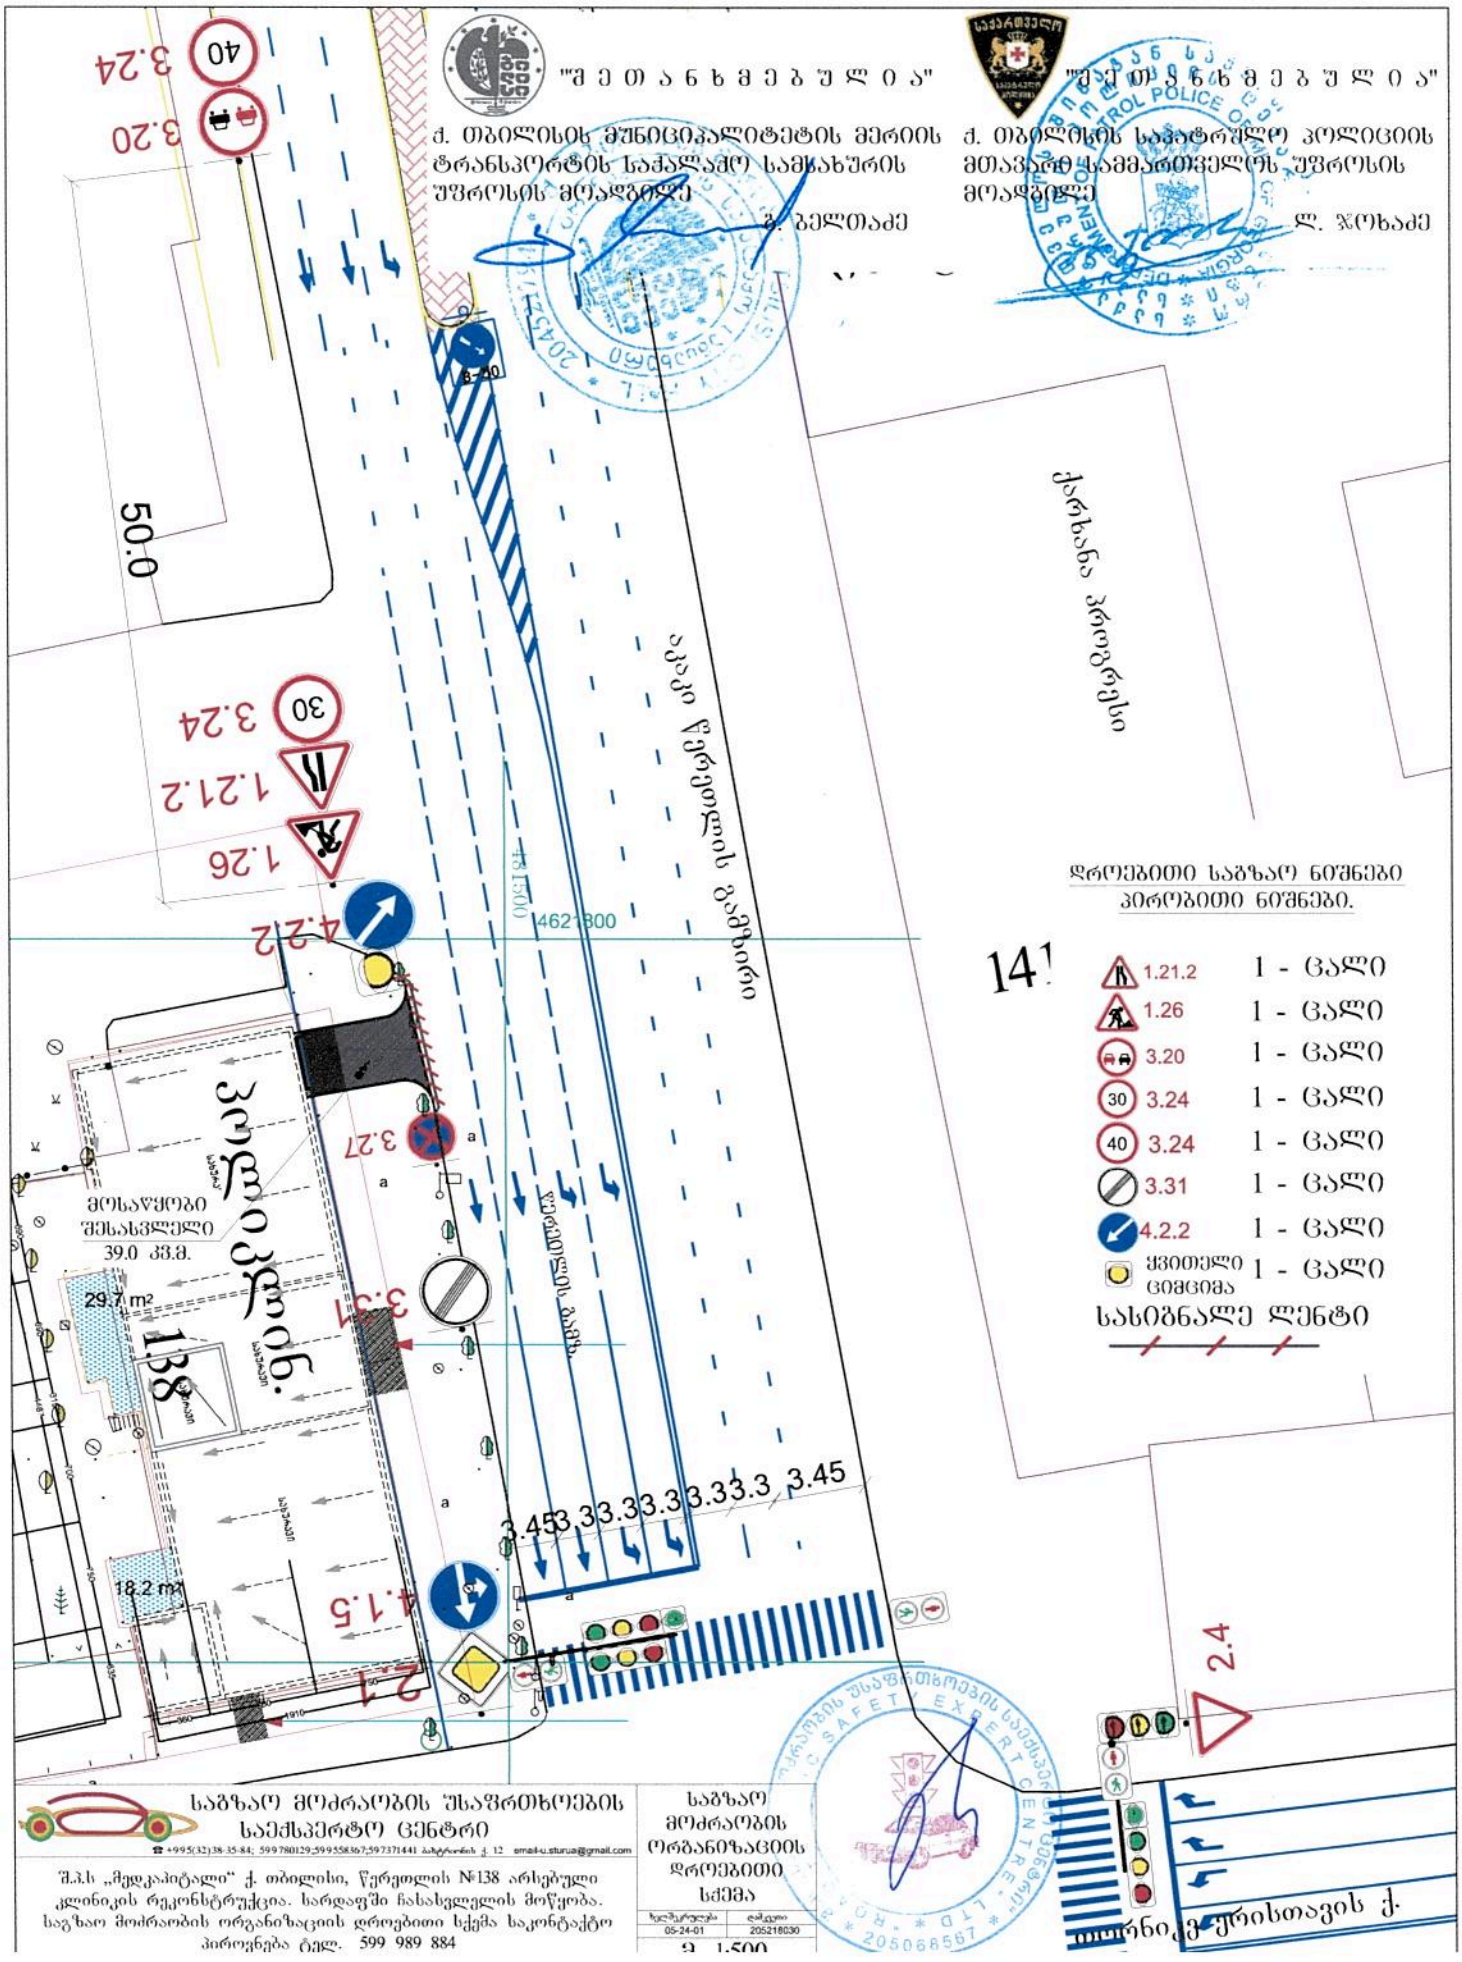
"შ ე თ ა ნ ხ მ ე ბ უ ლ ი ა"
ქ. თბილისის მუნიციპალიტეტის მერიის
ტრანსპორტის სააქალაქო სამსახურის
უშიშროების მოადგილე
გ. ბელთაძე
"შ ე თ ა ნ ხ მ ე ბ უ ლ ი ა"
ქ. თბილისის საპატრულო პოლიციის
მთავარი სამმართველოს უშიშროების
მოადგილე
ლ. ჯოხაძე
ქარხანა ჯორჯიაშვილის
ალაგი წყალტბოლის გზისა
ტრ 1500
462 1800
50.0
141
138
მოსაწყობი შესასვლელი
39.0 კვ.მ.
29.7 m²
18.2 m²
ქარხანა
საწყობი
ადმინ.
ზედნადები
ზედნადები
ზედნადები

"შ ე თ ა ნ ხ მ ე ბ უ ლ ი ა"

ქ. თბილისის მუნიციპალიტეტის მერიის ტრანსპორტის საქალაქო სამსახურის უფროსის მოადგილე

ბ. ზელთაძე

"შ ე თ ა ნ ხ მ ე ბ უ ლ ი ა"

ქ. თბილისის საპატრულო პოლიციის მთავარი სამმართველოს უფროსის მოადგილე

ლ. ჯოხაძე

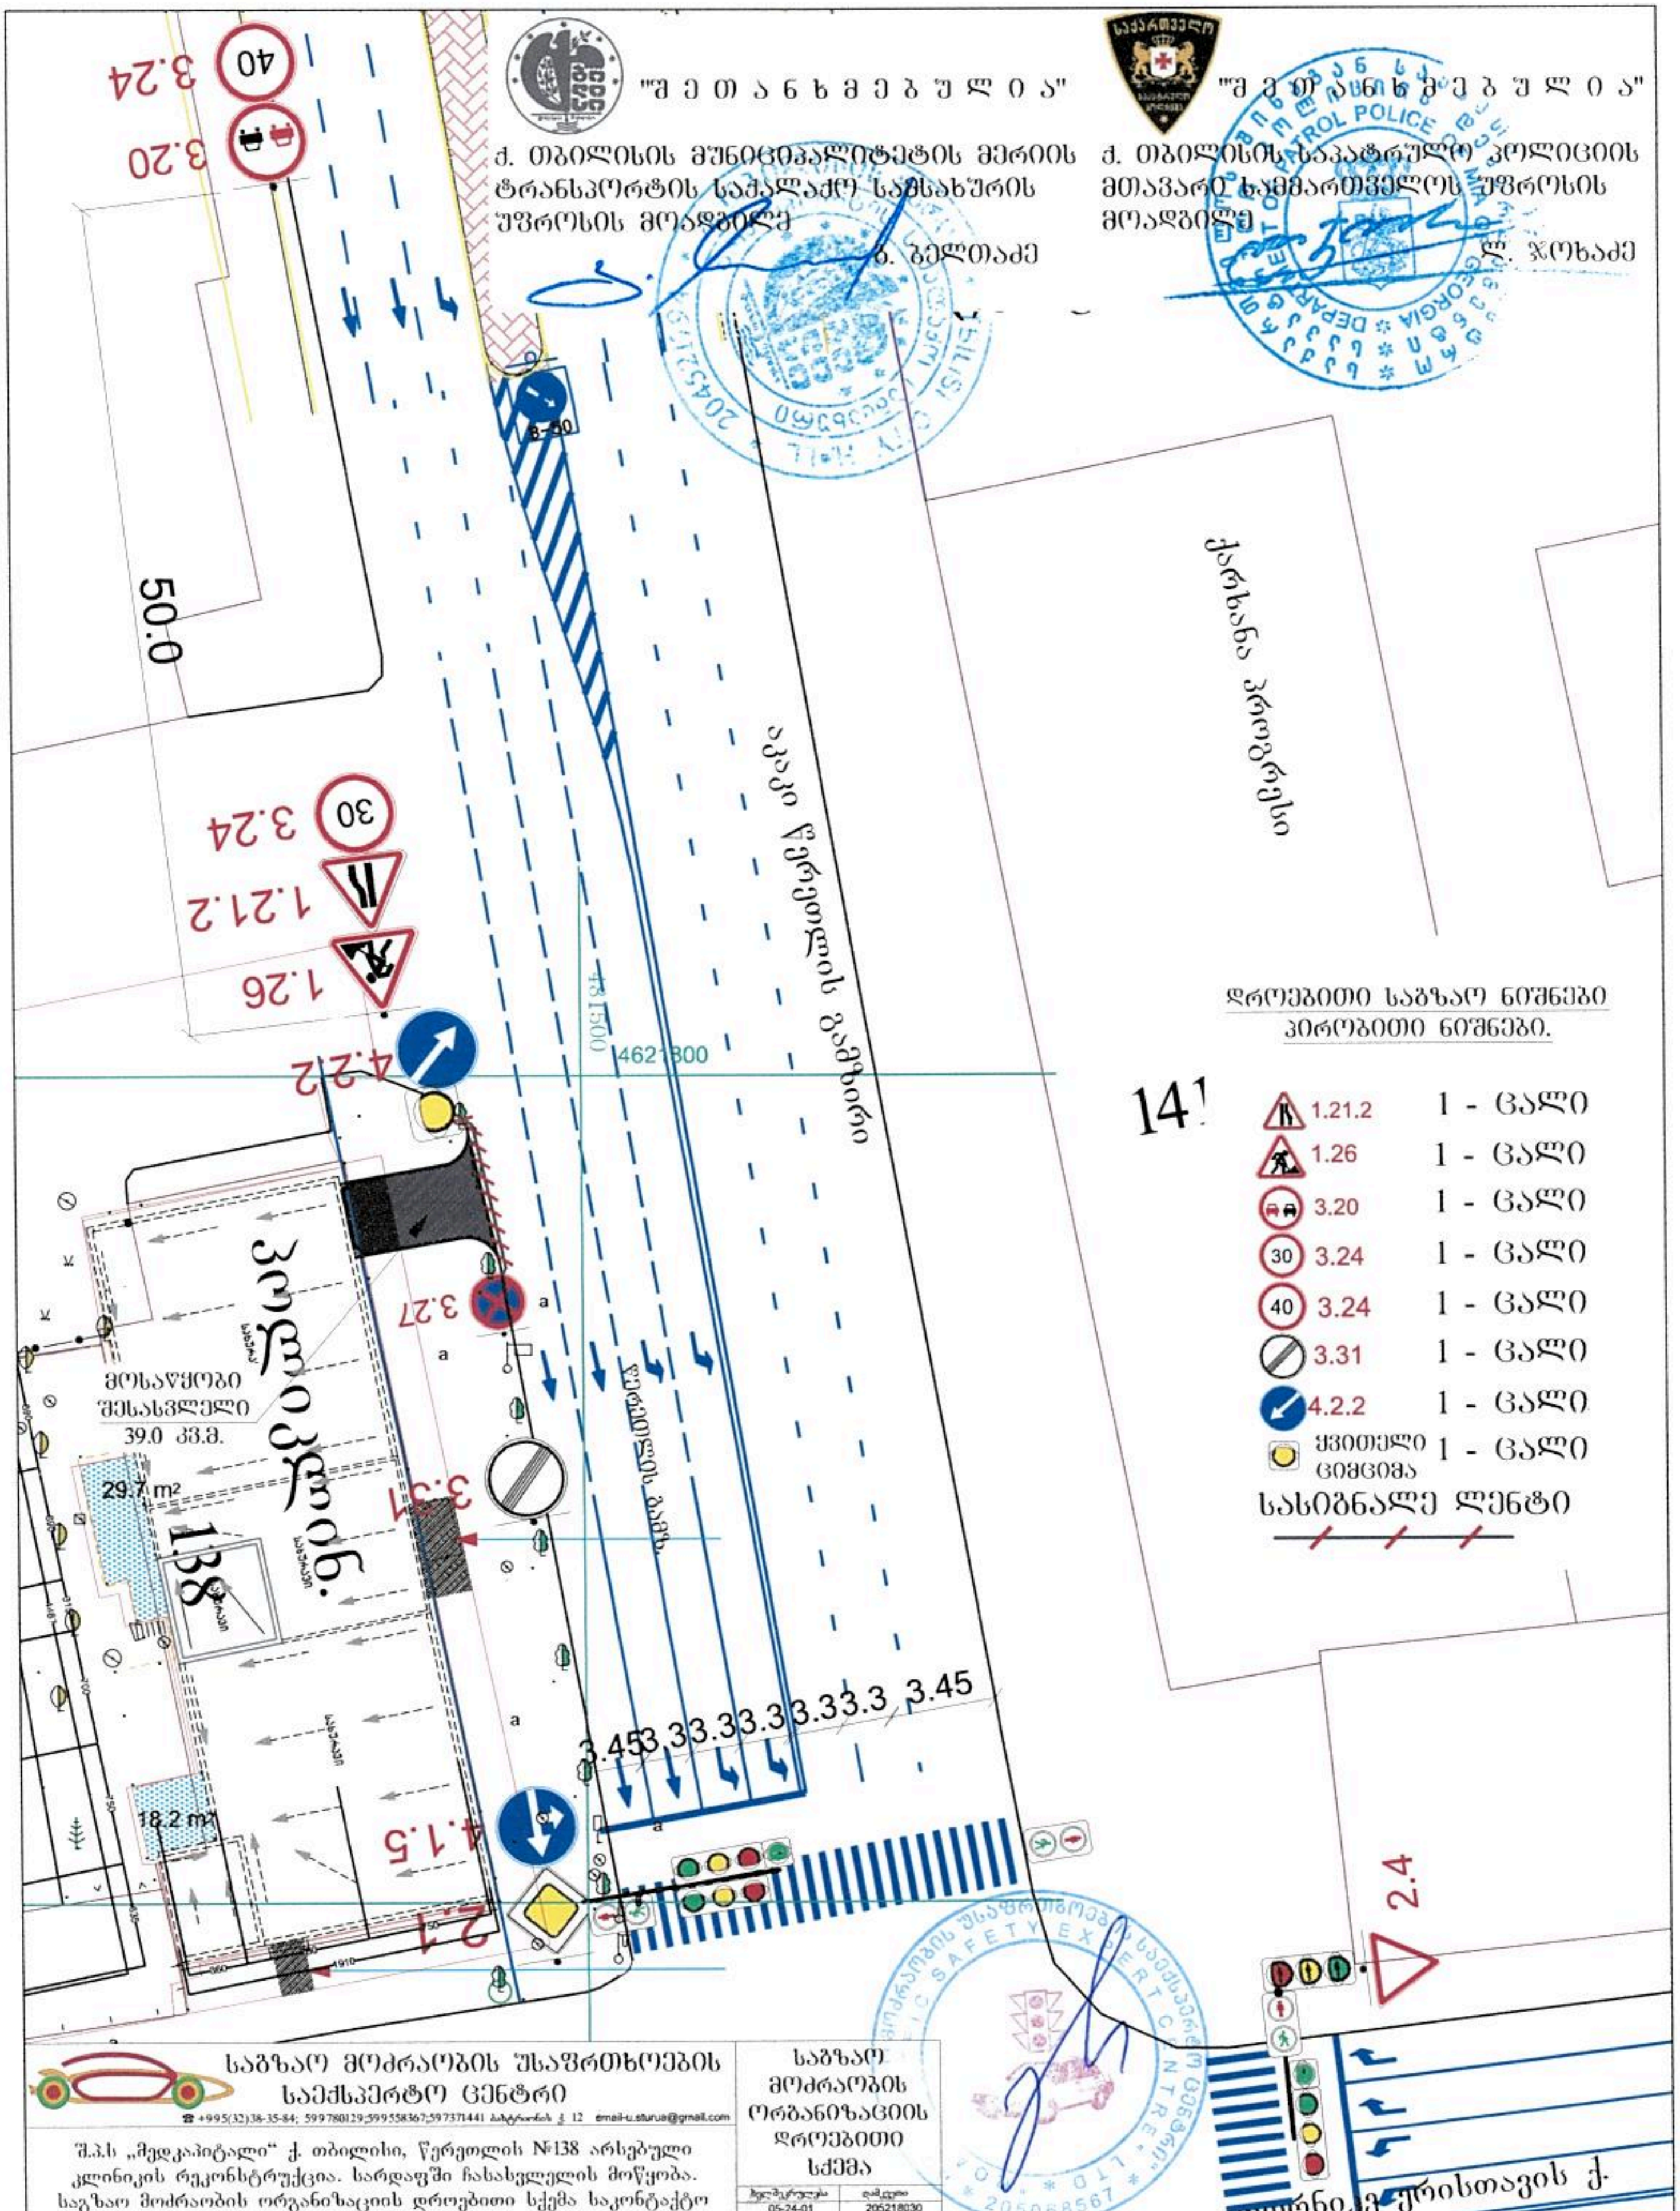

დროებითი საგზაო ნიშნები
პირობითი ნიშნები.

1.21.2	1 - ცალი
1.26	1 - ცალი
3.20	1 - ცალი
3.24 (30)	1 - ცალი
3.24 (40)	1 - ცალი
3.31	1 - ცალი
4.2.2	1 - ცალი
ყვითელი ციმციმა	1 - ცალი

სასიგნალე ლენტი

საგზაო მოძრაობის უსაფრთხოების საექსპერტო ცენტრი

☎ +995(32)38-35-84; 599 780129;599558367;597371441 email-u.sturua@gmail.com

შ.პ.ს „მედკაპიტალი" ქ. თბილისი, წერეთლის №138 არსებული კლინიკის რეკონსტრუქცია. სარდაფში ჩასასვლელის მოწყობა. საგზაო მოძრაობის ორგანიზაციის დროებითი სქემა საკონტაქტო პიროვნება ტელ. 599 989 884

საგზაო მოძრაობის ორგანიზაციის დროებითი სქემა

05-24-01	205218030

მ 1:500

"შეთანხმებულია"

ქ. თბილისის მუნიციპალიტეტის მერიის ტრანსპორტის საქალაქო სამსახურის უფროსის მოადგილე

ბ. ზელთაძე

"შეთანხმებულია"

ქ. თბილისის საპატრულო პოლიციის მთავარი სამმართველოს უფროსის მოადგილე

ლ. ჯოხაძე

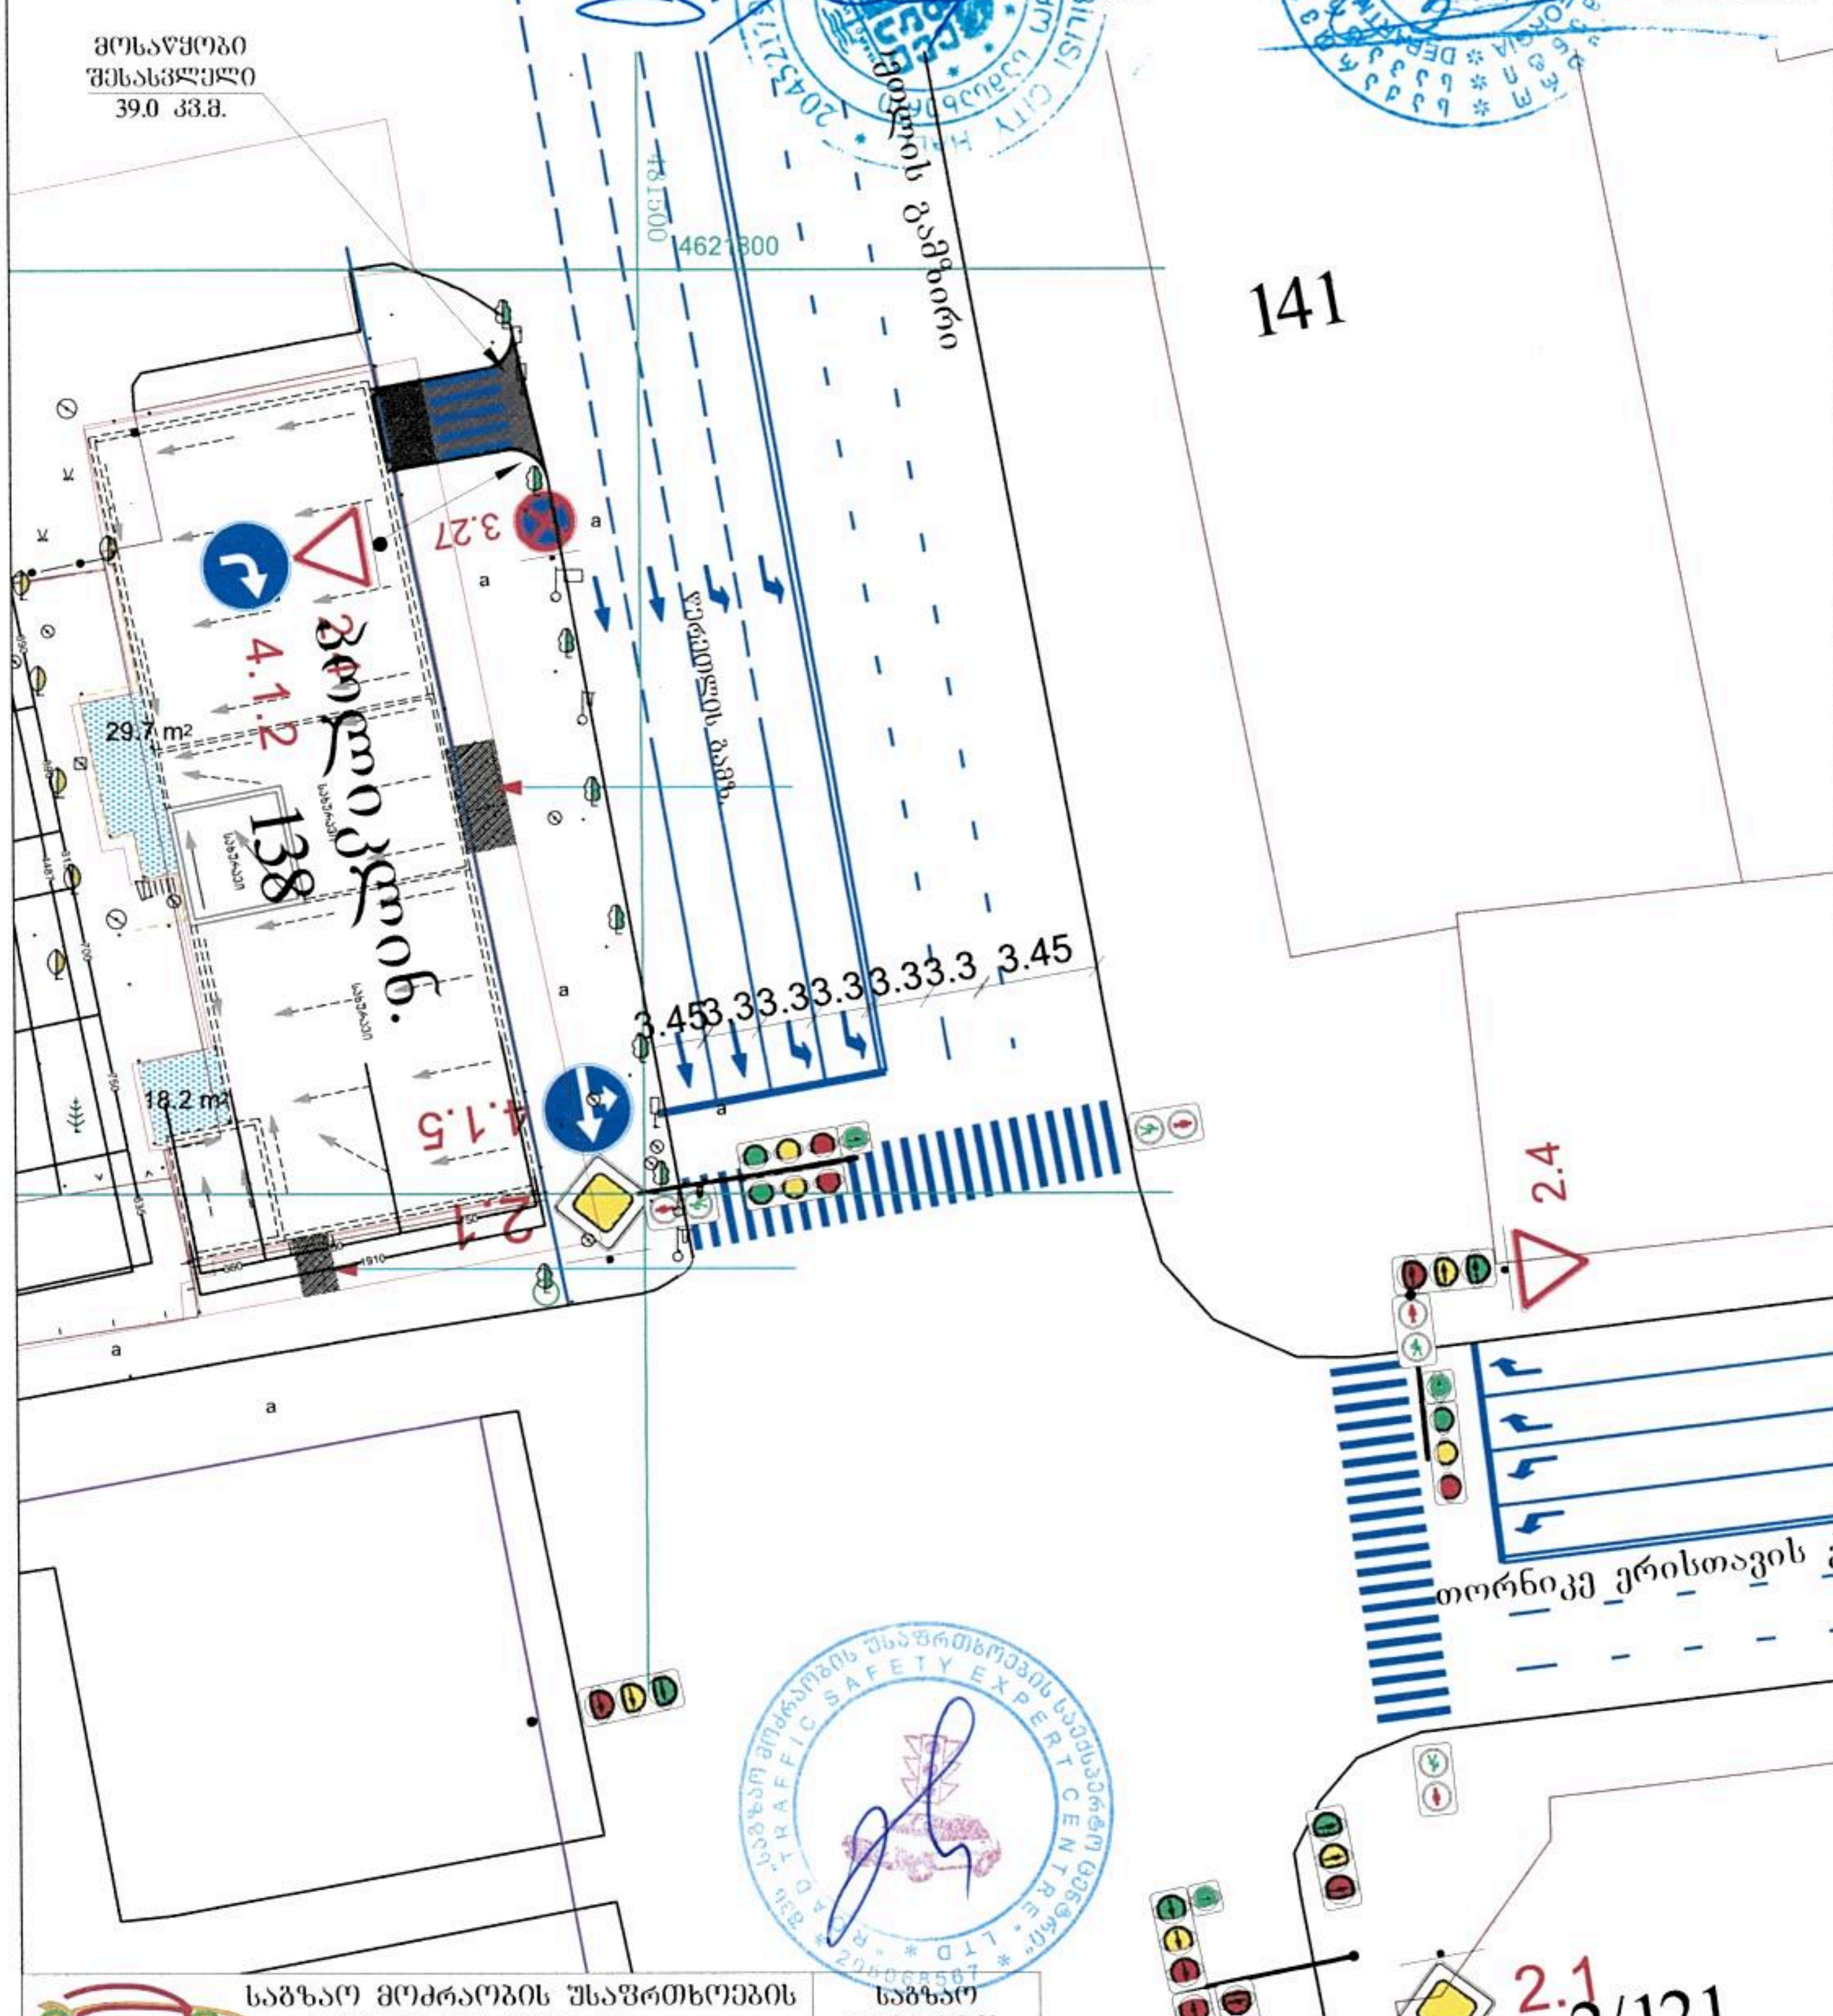

საგზაო მოძრაობის უსაფრთხოების საექსპერტო ცენტრი

+995(32)38-35-84; 599780129;599558367;597371441 ბახტრიონის ქ. 12 email-u.sturua@gmail.com

შ.პ.ს „მედკაპიტალი" ქ. თბილისი, წერეთლის №138 არსებული კლინიკის რეკონსტრუქცია. სარდაფში ჩასასვლელის მოწყობა. საგზაო მოძრაობის ორგანიზაციის სქემა საკონტაქტო პიროვნება ტელ. 599 989 884

საგზაო მოძრაობის ორგანიზაციის სქემა

ხელმძღვანელი	დამკვეთი
05-24-01	205218030

მ 1:500

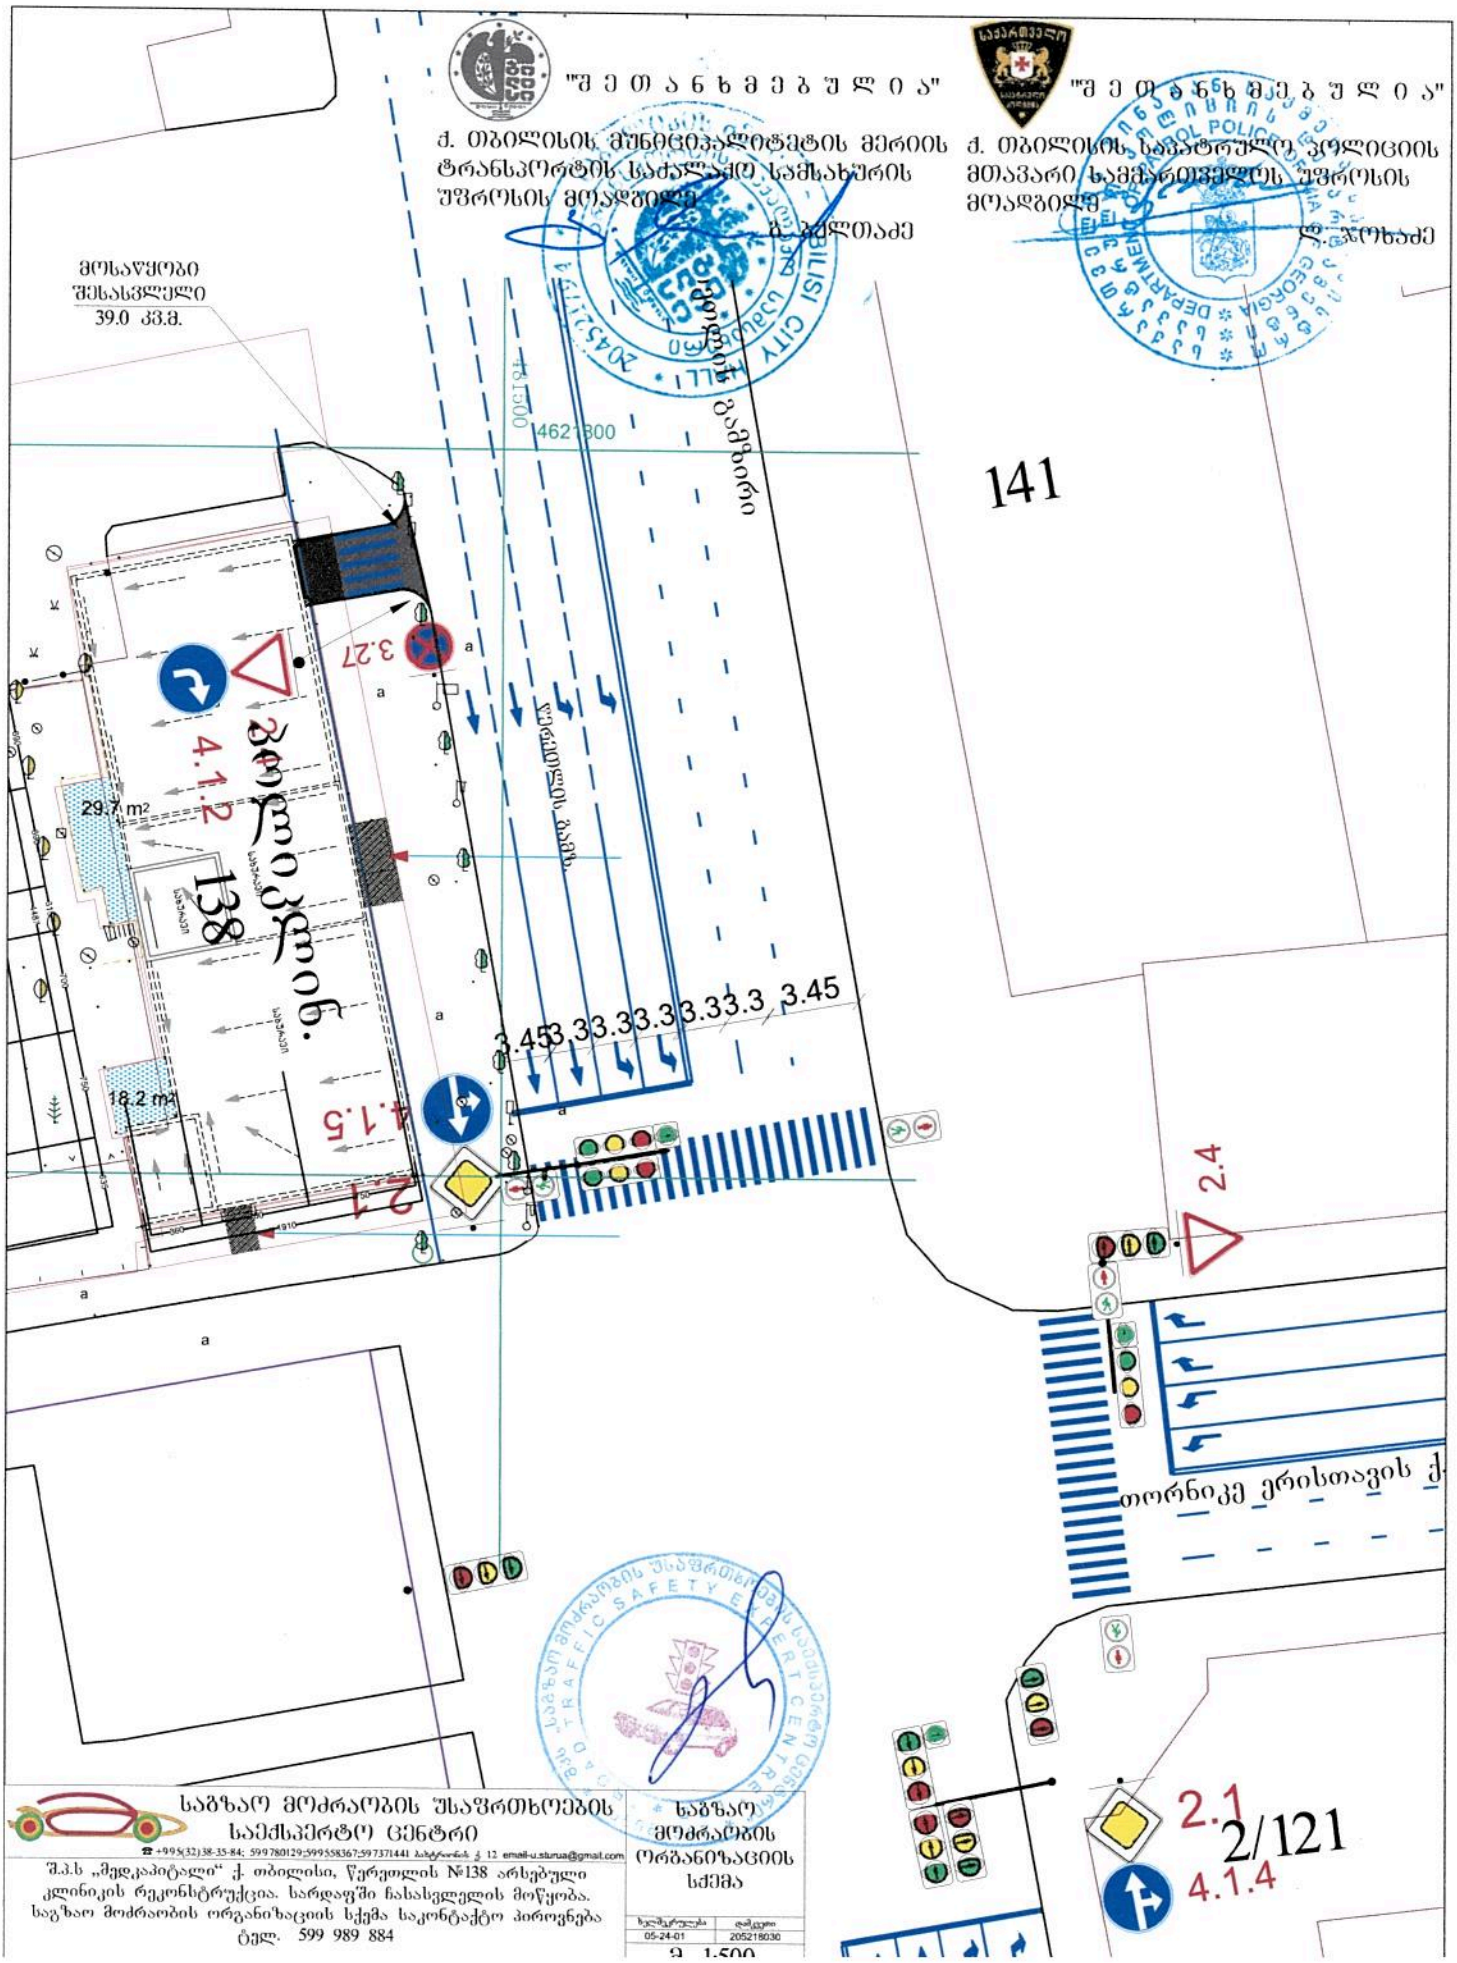
"შ ე თ ა ნ ხ მ ე ბ უ ლ ი ა"
ქ. თბილისის მუნიციპალიტეტის მერიის
ტრანსპორტის სამსახურის
უფროსის მოადგილე
ბ. ბერძენიშვილი
"შ ე თ ა ნ ხ მ ე ბ უ ლ ი ა"
ქ. თბილისის საპატრულო პოლიციის
მთავარი სამმართველოს უფროსის
მოადგილე
ლ. ჯოხაძე
მოსაწყობი
შესასვლელი
39.0 კვ.მ.
141
138
3.27
4.1.2
29.7 m²
18.2 m²
4.1.5
3.45
3.3
2.4
2.1
4.1.4
2/121
საბავშვო ბაღი
თორნიკე ერისთავის ქ.
საბავშვო ბაღის გასასვლელი
საბავშვო ბაღის შესასვლელი
საბავშვო ბაღის ავტოსადგომი
საბავშვო ბაღის ტერიტორია
საბავშვო ბაღის ტერიტორია
საბავშვო ბაღის ტერიტორია

სააქციო საზოგადოება
„მაუდი“

JOINT STOCK COMPANY
„MAUDI”

№2/5-62-127

„ 10 “ მაისი 2017 წ.

შპს „მედკაპიტალი“–ს (ს/კ 205218030)
გენერალურ დირექტორს,
ბატონ ზაზა ჯაფარიძეს

სს „მაუდი“ (ს/კ 201955198) თანხმობას აცხადებს, რათა შპს „მედკაპიტალმა“ (ს/კ 205218030) სს „მაუდი“–ს საკუთრებაში არსებული მიწის ნაკვეთის (საკ.კოდი: 01.13.04.017.038) ნაწილის გამოყენებით უზრუნველყოს სამშენებლო ღობის მოწყობა, ამასთან სს მაუდი თანახმაა, შპს მედკაპიტალმა განახორციელოს თავისი შენობის ნაწილობრივი დემონტაჟი.

პატივისცემით,

სს „მაუდი“–ს (ს/კ 201955198)
გენერალური დირექტორი,
თორნიკე ბოჭორიშვილი

თბილისი 0119. აკ. წერეთლის გამზ. № 140
ტელ (995 32) 35-56-87; 34 89 46.
ფაქსი (9995 32) 34-81-40

140. Tsereteli Ava, 0119. Tbilisi Georgia
Tel; (995 32) 35 -56-87; 34 89 46;
FAX; (995 32) 34- 81- 40