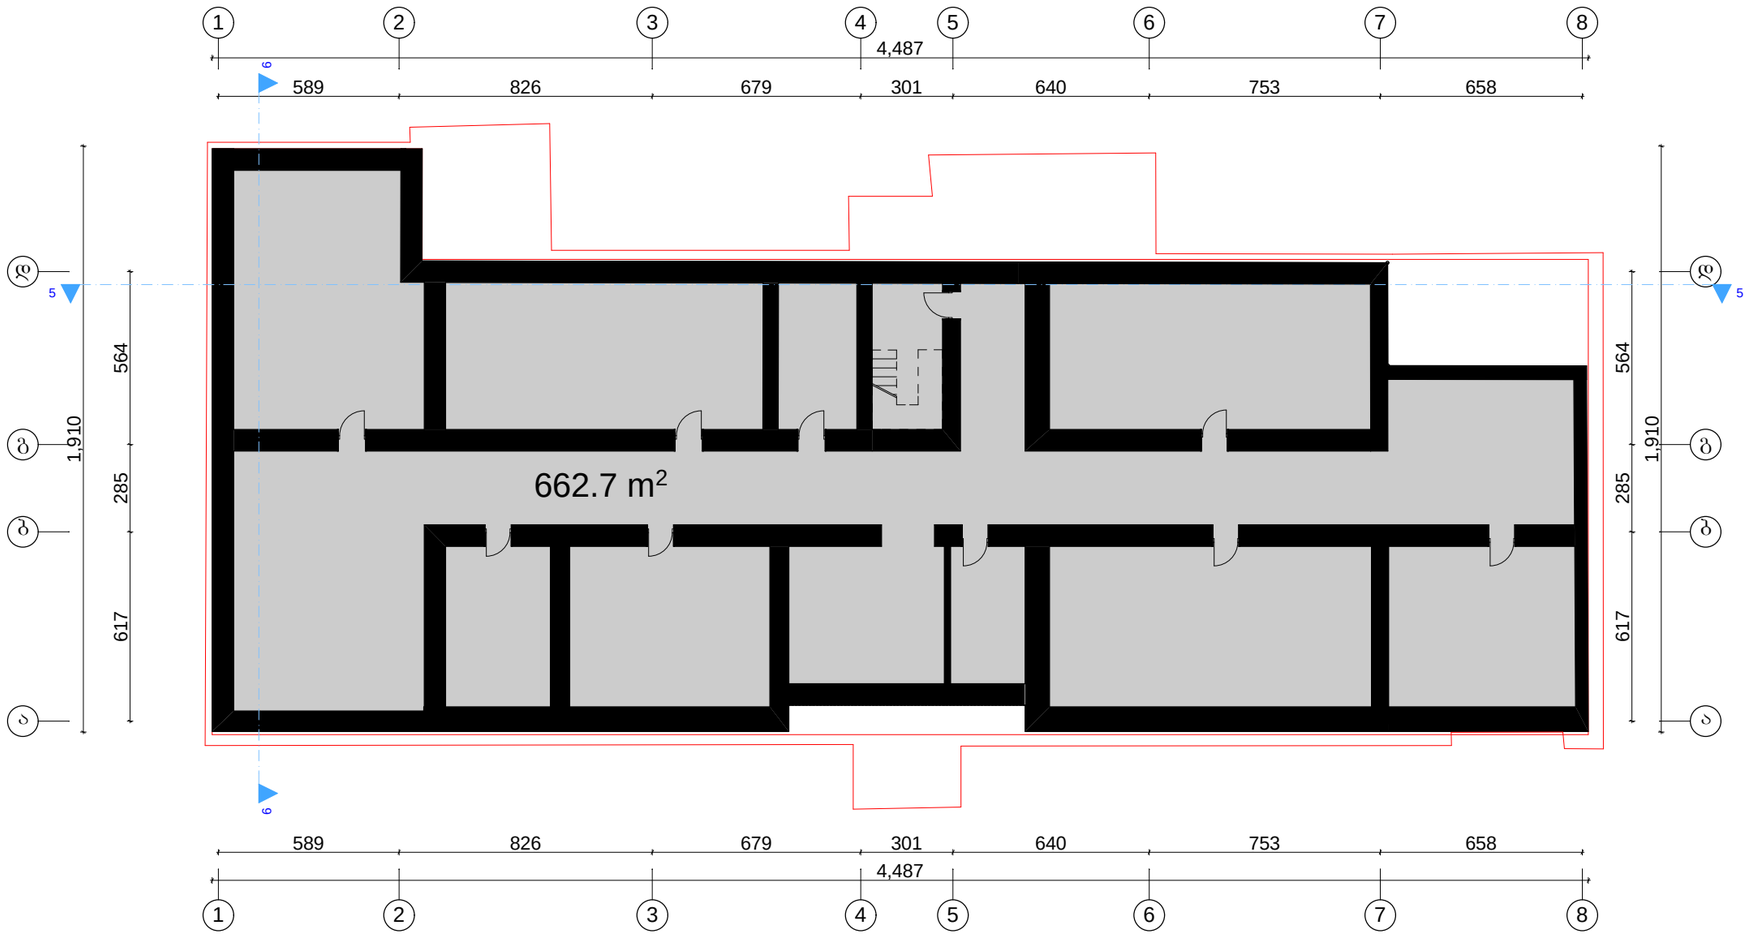


საპროექტო ორგანიზაცია

არქიპროლეგიუმი

ქ. თბილისი
უნივერსიტეტის ქ. 52
ტელ: 579940644

პროექტის დასახელება

**ქ. თბილისი, წერეთლის გამზირი N138, არსებული კლინიკის რეკონსტრუქციის (მიშენება-დაშენება) პროექტი**

ნახაზი

**აზომვითი ნახაზი**

**სარდაფის გეგმა**

სტადია

| | |
|---|---|
| მთავარი არქიტექტორი | თამაზი მურვანიძე |
| ავტორი | ალექსანდრე მურვანიძე |
| შესრულა | ალექსანდრე მურვანიძე |

მასშტაბი

**1:200**




საპროექტო ორგანიზაცია

არქიკოლეგიუმი

ქ. თბილისი
უნივერსიტეტის ქ. 52
ტელ: 579940644

პროექტის დასახელება

**ქ. თბილისი, წერეთლის გამზირი N138, არესუბული კლინიკის რეკონსტრუქციის (მიშენება-დაშენება) პროექტი**

ნახაზი

**აზომვითი ნახაზი**

**I სართულის გეგმა**

სტადია

| | |
|---|---|
| მთავარი არქიტექტორი | თამაზი მურვანიძე |
| ავტორი | ალექსანდრე მურვანიძე |
| შესრულა | ალექსანდრე მურვანიძე |

მასშტაბი

**1:200**

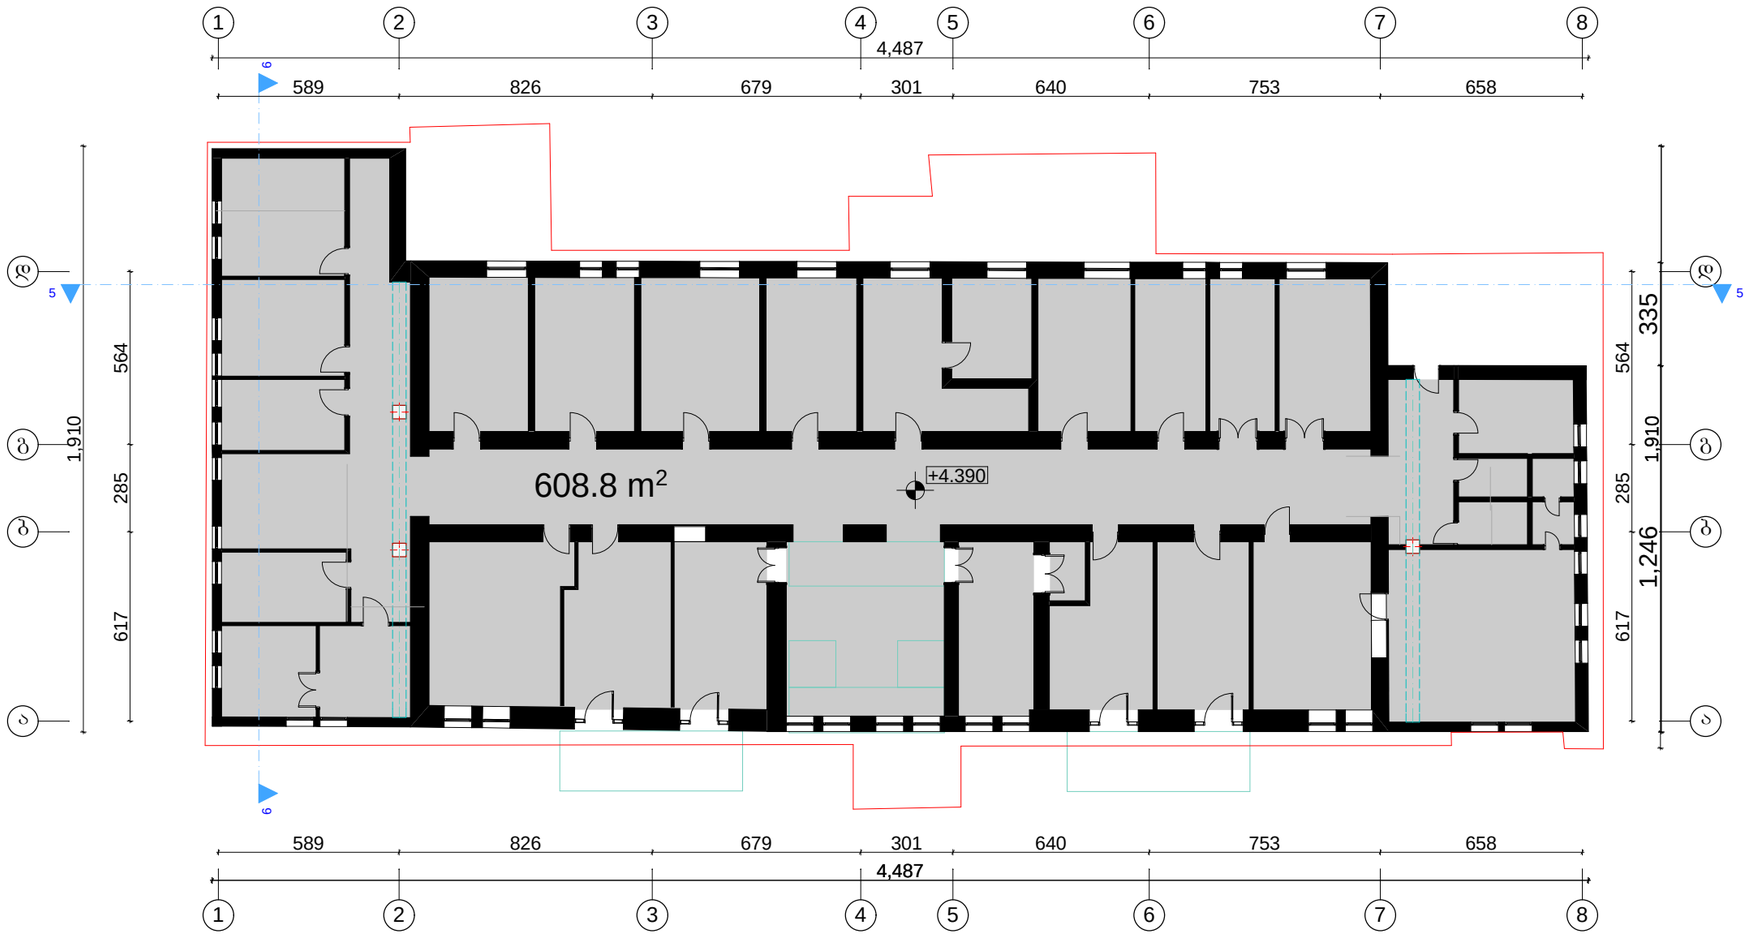


საპროექტო ორგანიზაცია

არქიკოლეგიუმი

ქ. თბილისი
უნივერსიტეტის ქ. 52
ტელ: 579940644

პროექტის დასახელება

**ქ. თბილისი, წერეთლის გამზირი N138, არსებული კლინიკის რეკონსტრუქციის (მიშენება-დაშენება) პროექტი**

ნახაზი

**აზომვითი ნახაზი**

**II სართულის გეგმა**

სტადია

| | |
|---|---|
| მთავარი არქიტექტორი | თამაზი მურვანიძე |
| ავტორი | ალექსანდრე მურვანიძე |
| შესრულა | ალექსანდრე მურვანიძე |

მასშტაბი

**1:200**

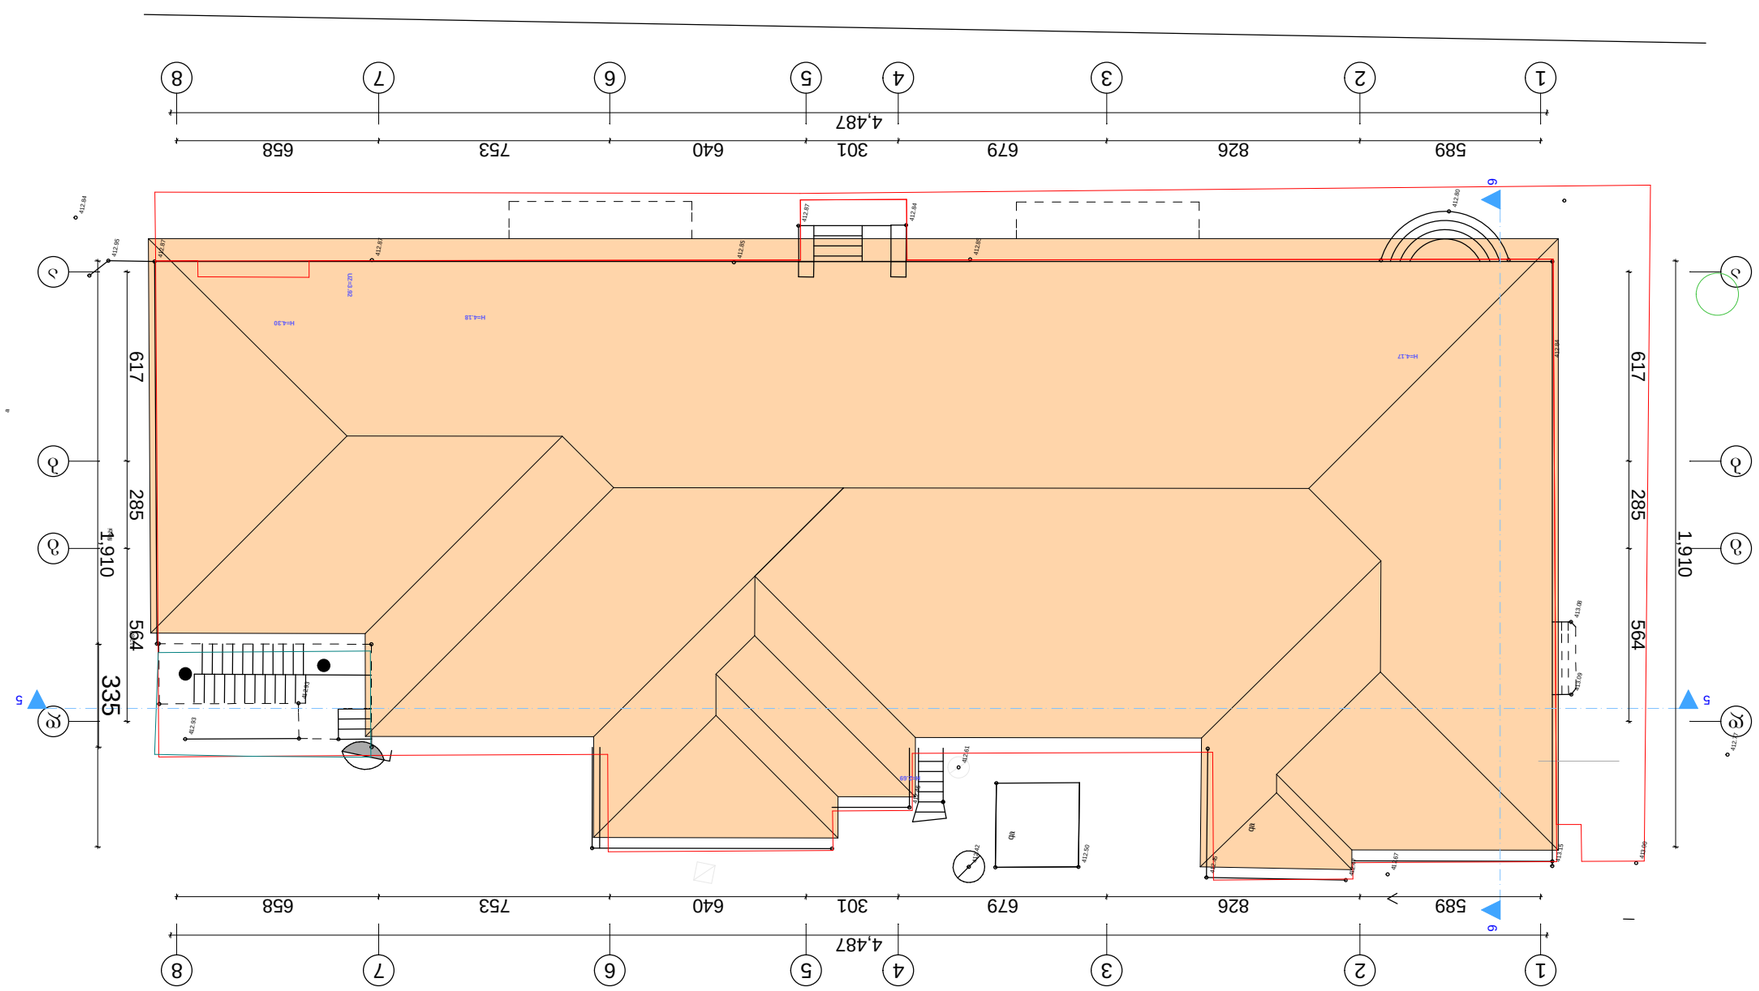



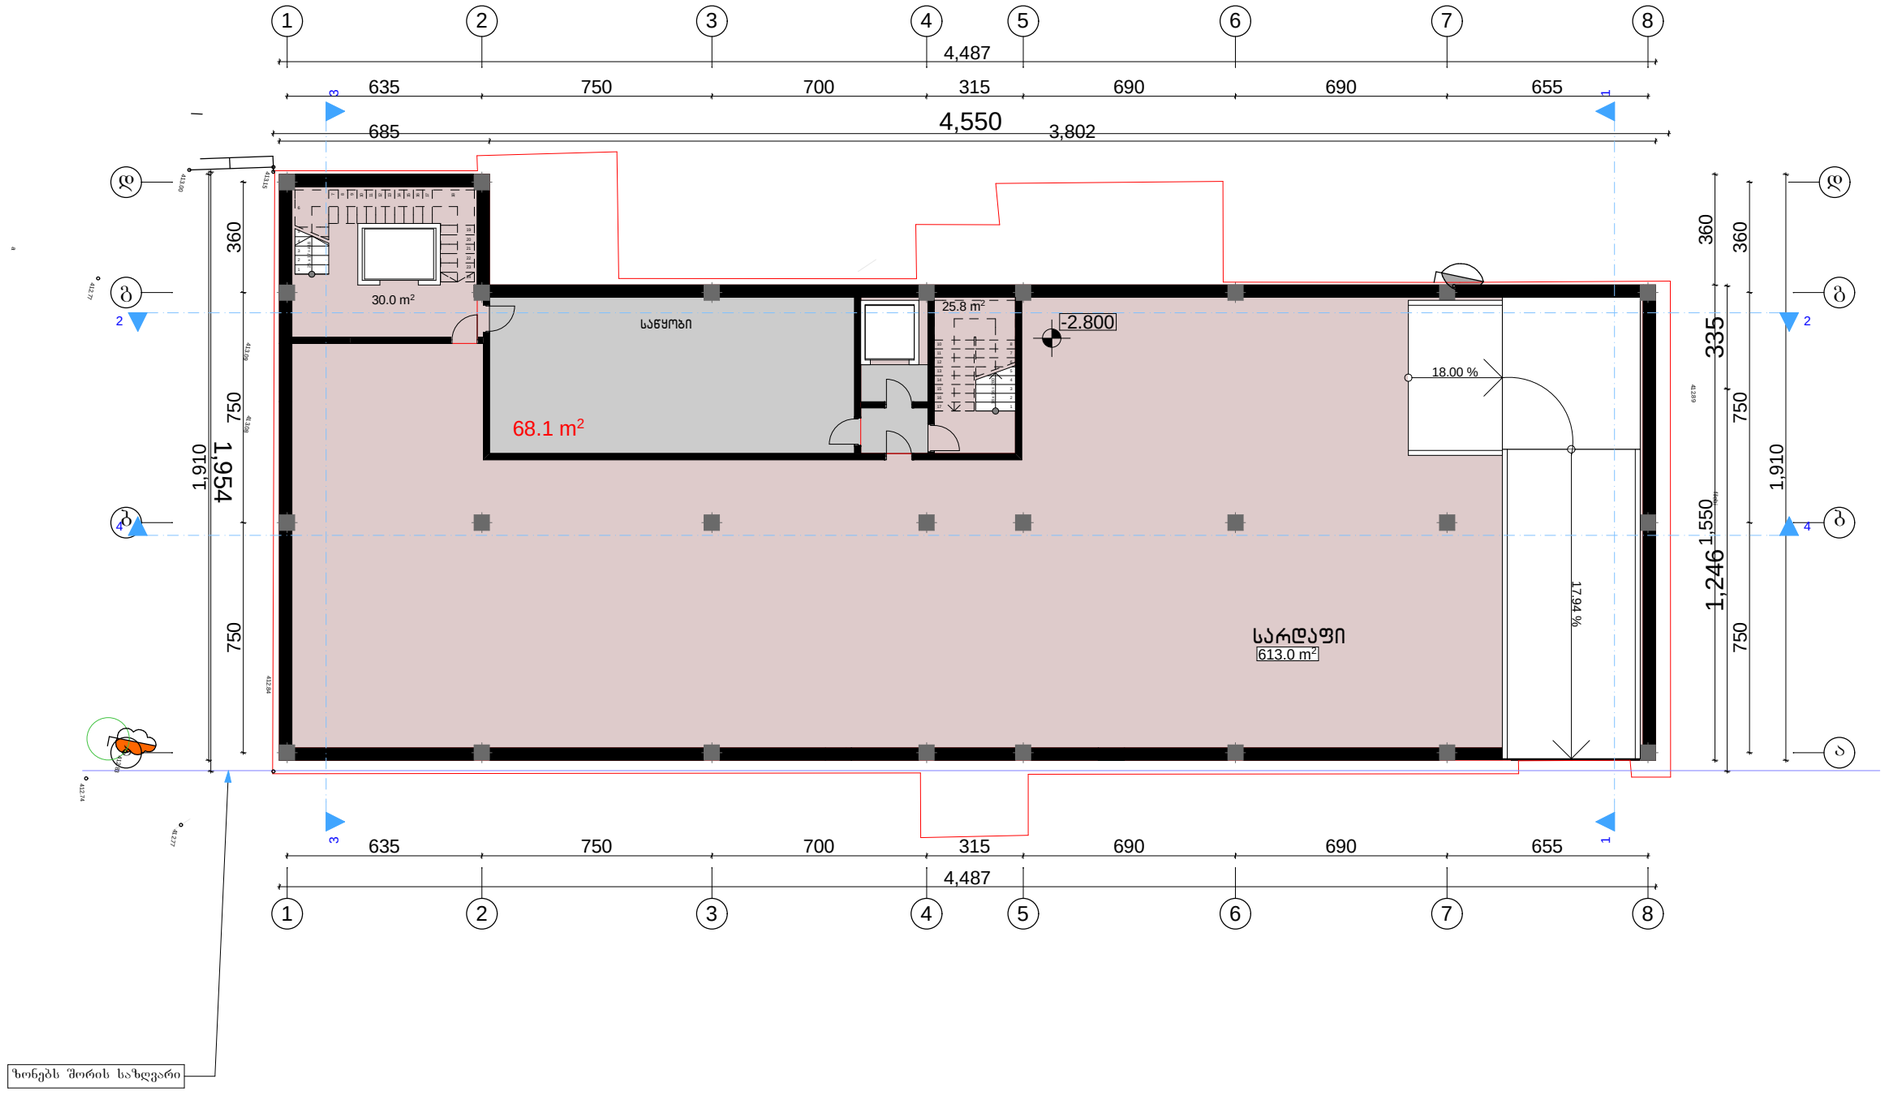


საპროექტო ორგანიზაცია

არქიკოლეგიუმი

ქ. თბილისი
უნივერსიტეტის ქ. 52
ტელ: 579940644

პროექტის დასახელება

**ქ. თბილისი, წერეთლის გამზირი N138, არსებული კლინიკის რეკონსტრუქციის (მიშენება-დაშენება) პროექტი**

ნახაზი

**სარდაფის გეგმა**

სტადია

| | |
|---|---|
| მთავარი არქიტექტორი | თამაზი მურვანიძე |
| ავტორი | ალექსანდრე მურვანიძე |
| შემსრულა | ალექსანდრე მურვანიძე |

მასშტაბი

**1:200**

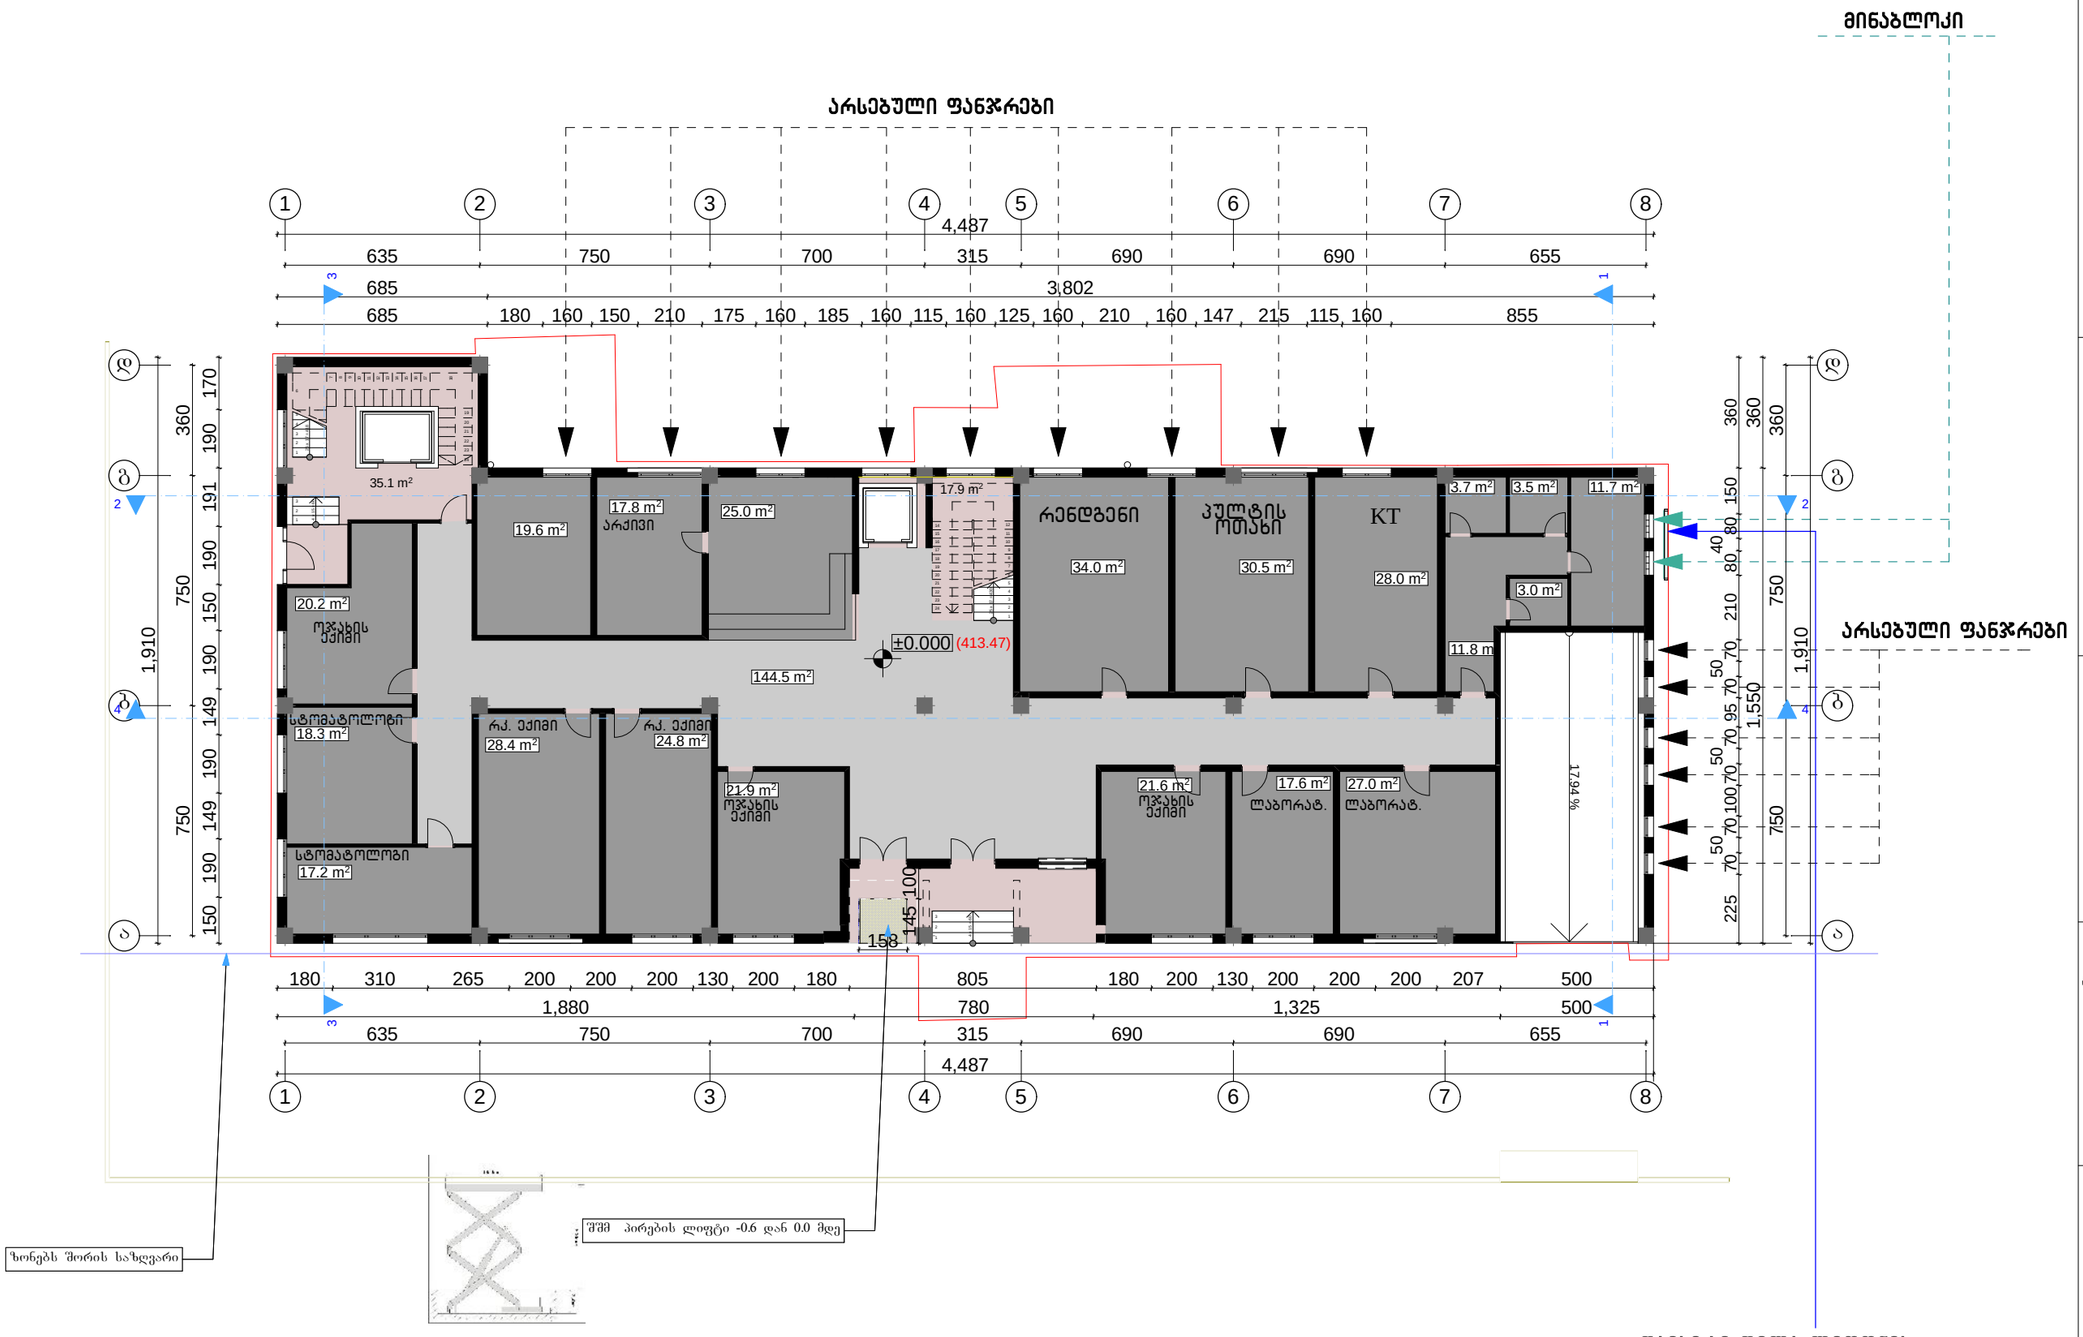


## კ2 – ის კროკი

707.2 m²

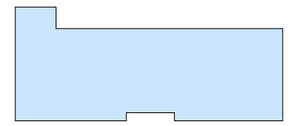

საპროექტო ორგანიზაცია

არქიკოლეგიუმი

ქ. თბილისი
უნივერსიტეტის ქ. 52
ტელ: 579940644

პროექტის დასახელება

**ქ. თბილისი, წერეთლის გამზირი N138, არსებული კლინიკის რეკონსტრუქციის (მიშენება-დაშენება) პროექტი**

ნახაზი

**I სართულის გეგმა**

სტადია

| | |
|---|---|
| მთავარი არქიტექტორი | თამაზი მურვანიძე |
| ავტორი | ალექსანდრე მურვანიძე |
| შესრულა | ალექსანდრე მურვანიძე |

მასშტაბი

**1:200**

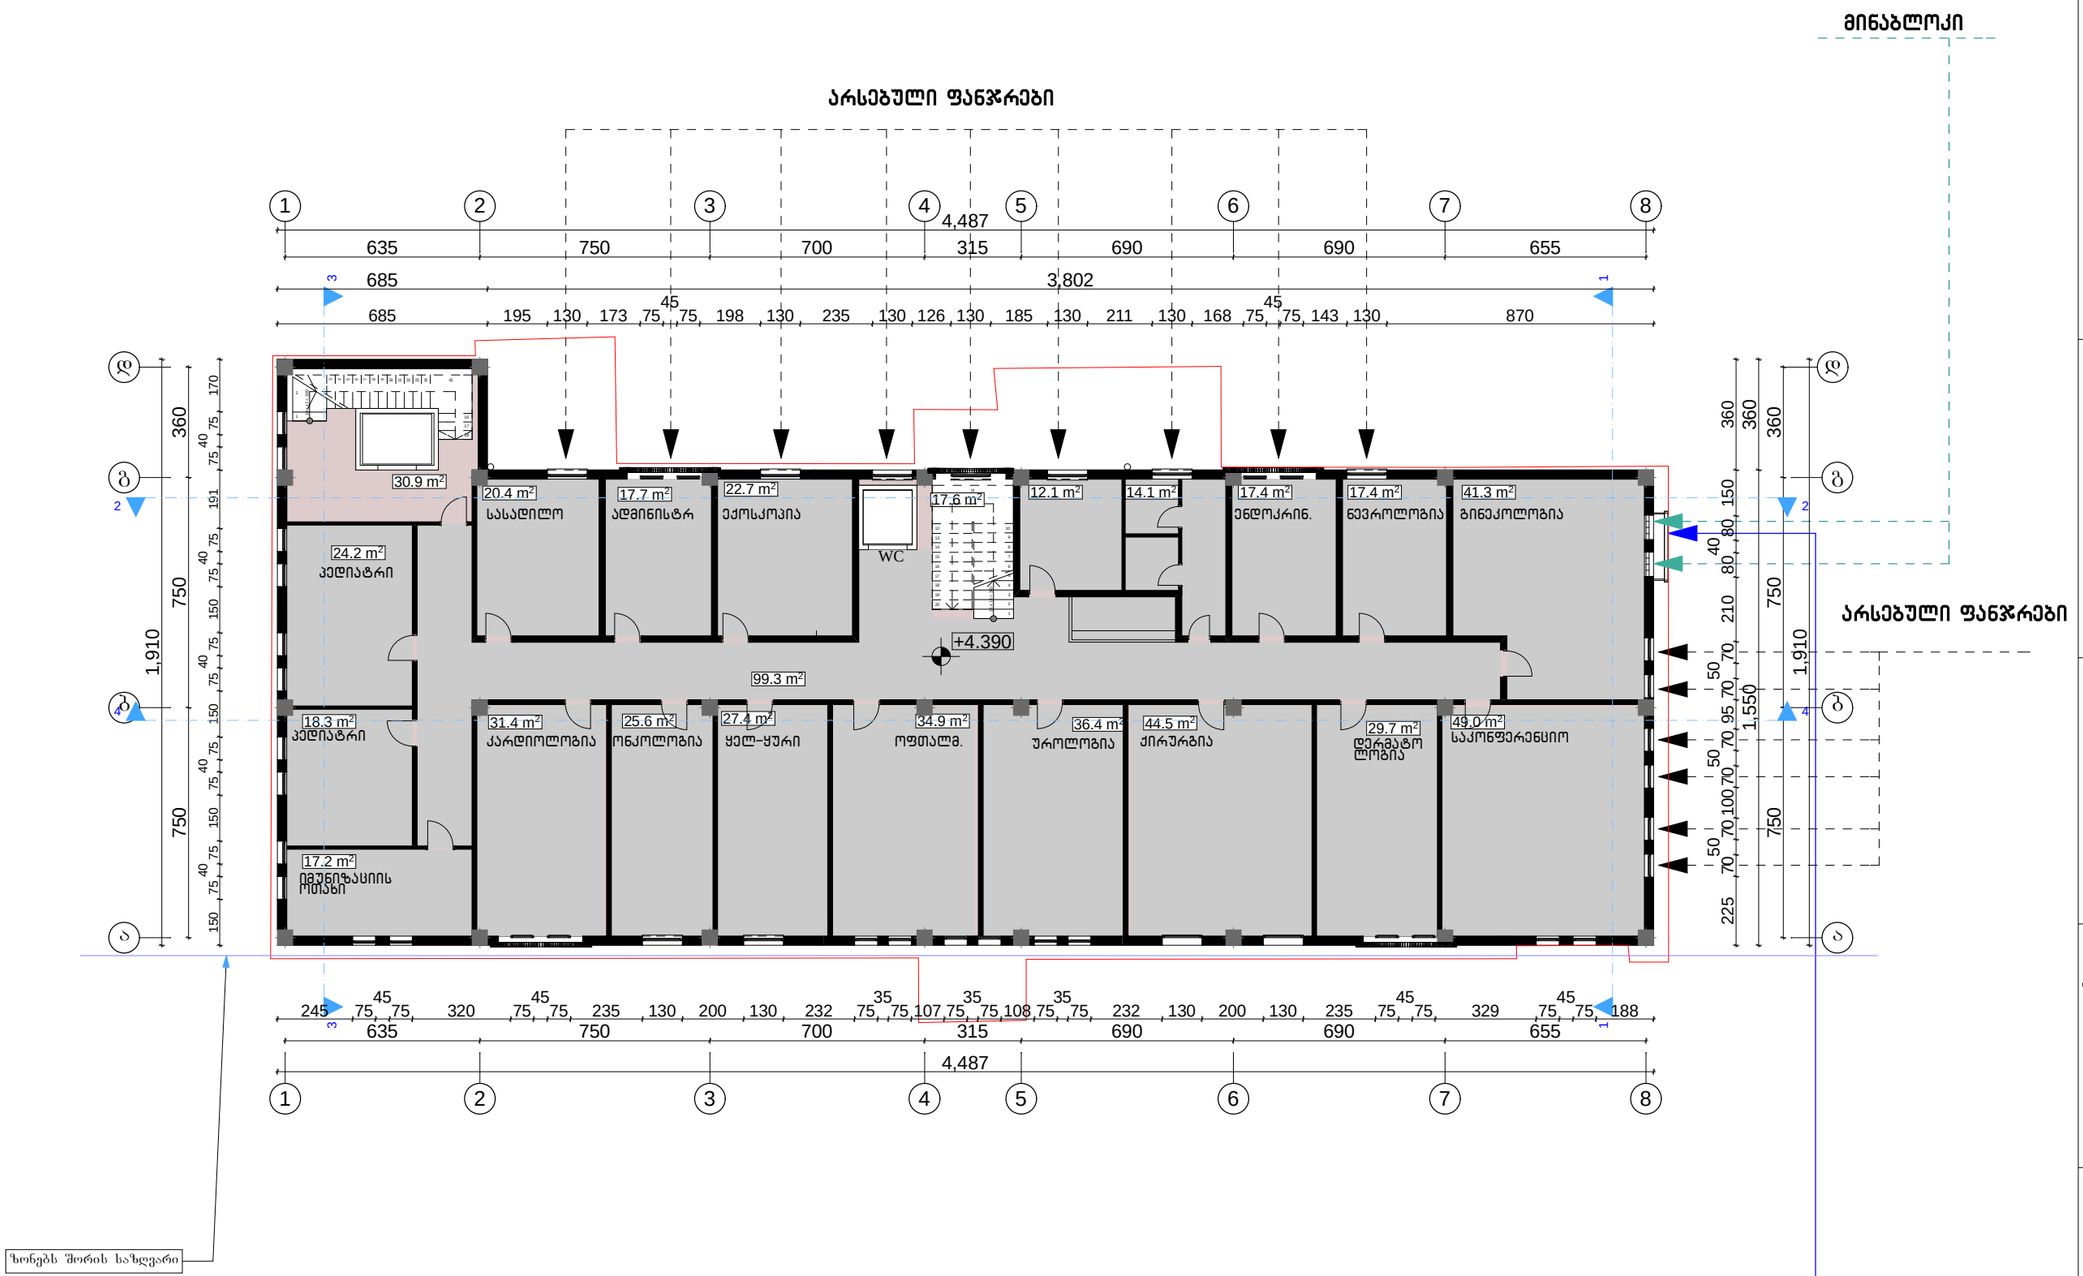


# კ2 – ის კროკი

720.2 m²

საპროექტო ორგანიზაცია

არქიკოლეგიუმი

ქ. თბილისი
უნივერსიტეტის ქ. 52
ტელ: 579940644

პროექტის დასახელება

**ქ. თბილისი, წერეთლის გამზირი N138, არსებული კლინიკის რეკონსტრუქციის (მიშენება-დაშენება) პროექტი**

ნახაზი

**II სართულის გეგმა**

სტადია

| | |
|---|---|
| მთავარი არქიტექტორი | თამაზი მურვანიძე |
| ავტორი | ალექსანდრე მურვანიძე |
| შესრულა | ალექსანდრე მურვანიძე |

მასშტაბი

**1:200**

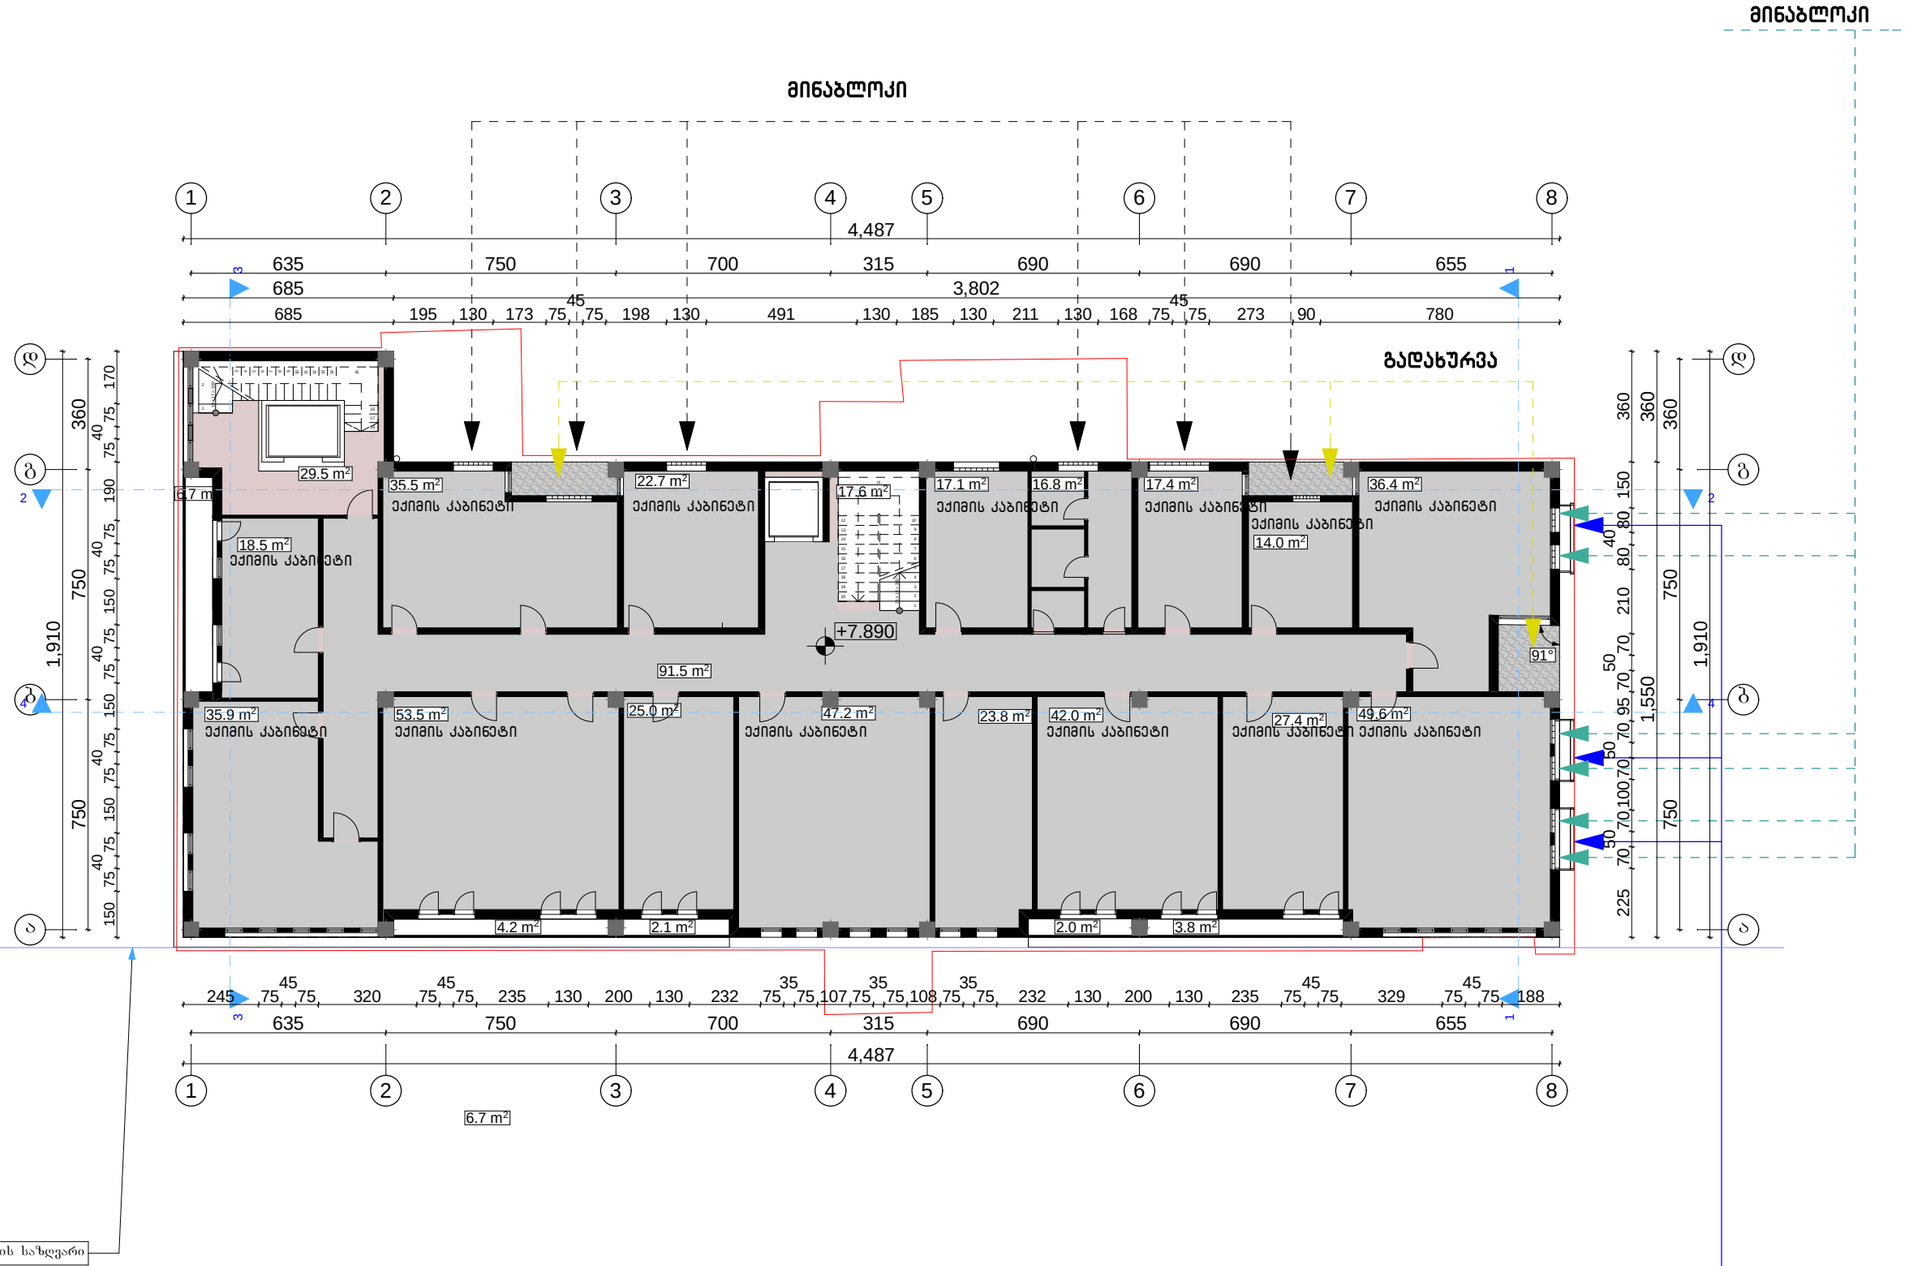


## კ2 – ის კროკი

695.7 m²

საპროექტო ორგანიზაცია

არქიკოლეგიუმი

ქ. თბილისი
უნივერსიტეტის ქ. 52
ტელ: 579940644

პროექტის დასახელება

**ქ. თბილისი, წერეთლის გამზირი N138, არსებული კლინიკის რეკონსტრუქციის (მიშენება-დაშენება) პროექტი**

ნახაზი

**III სართულის გეგმა**

სტადია

| | |
|---|---|
| მთავარი არქიტექტორი | თამაზი მურვანიძე |
| ავტორი | ალექსანდრე მურვანიძე |
| შესრულა | ალექსანდრე მურვანიძე |

მასშტაბი

**1:200**

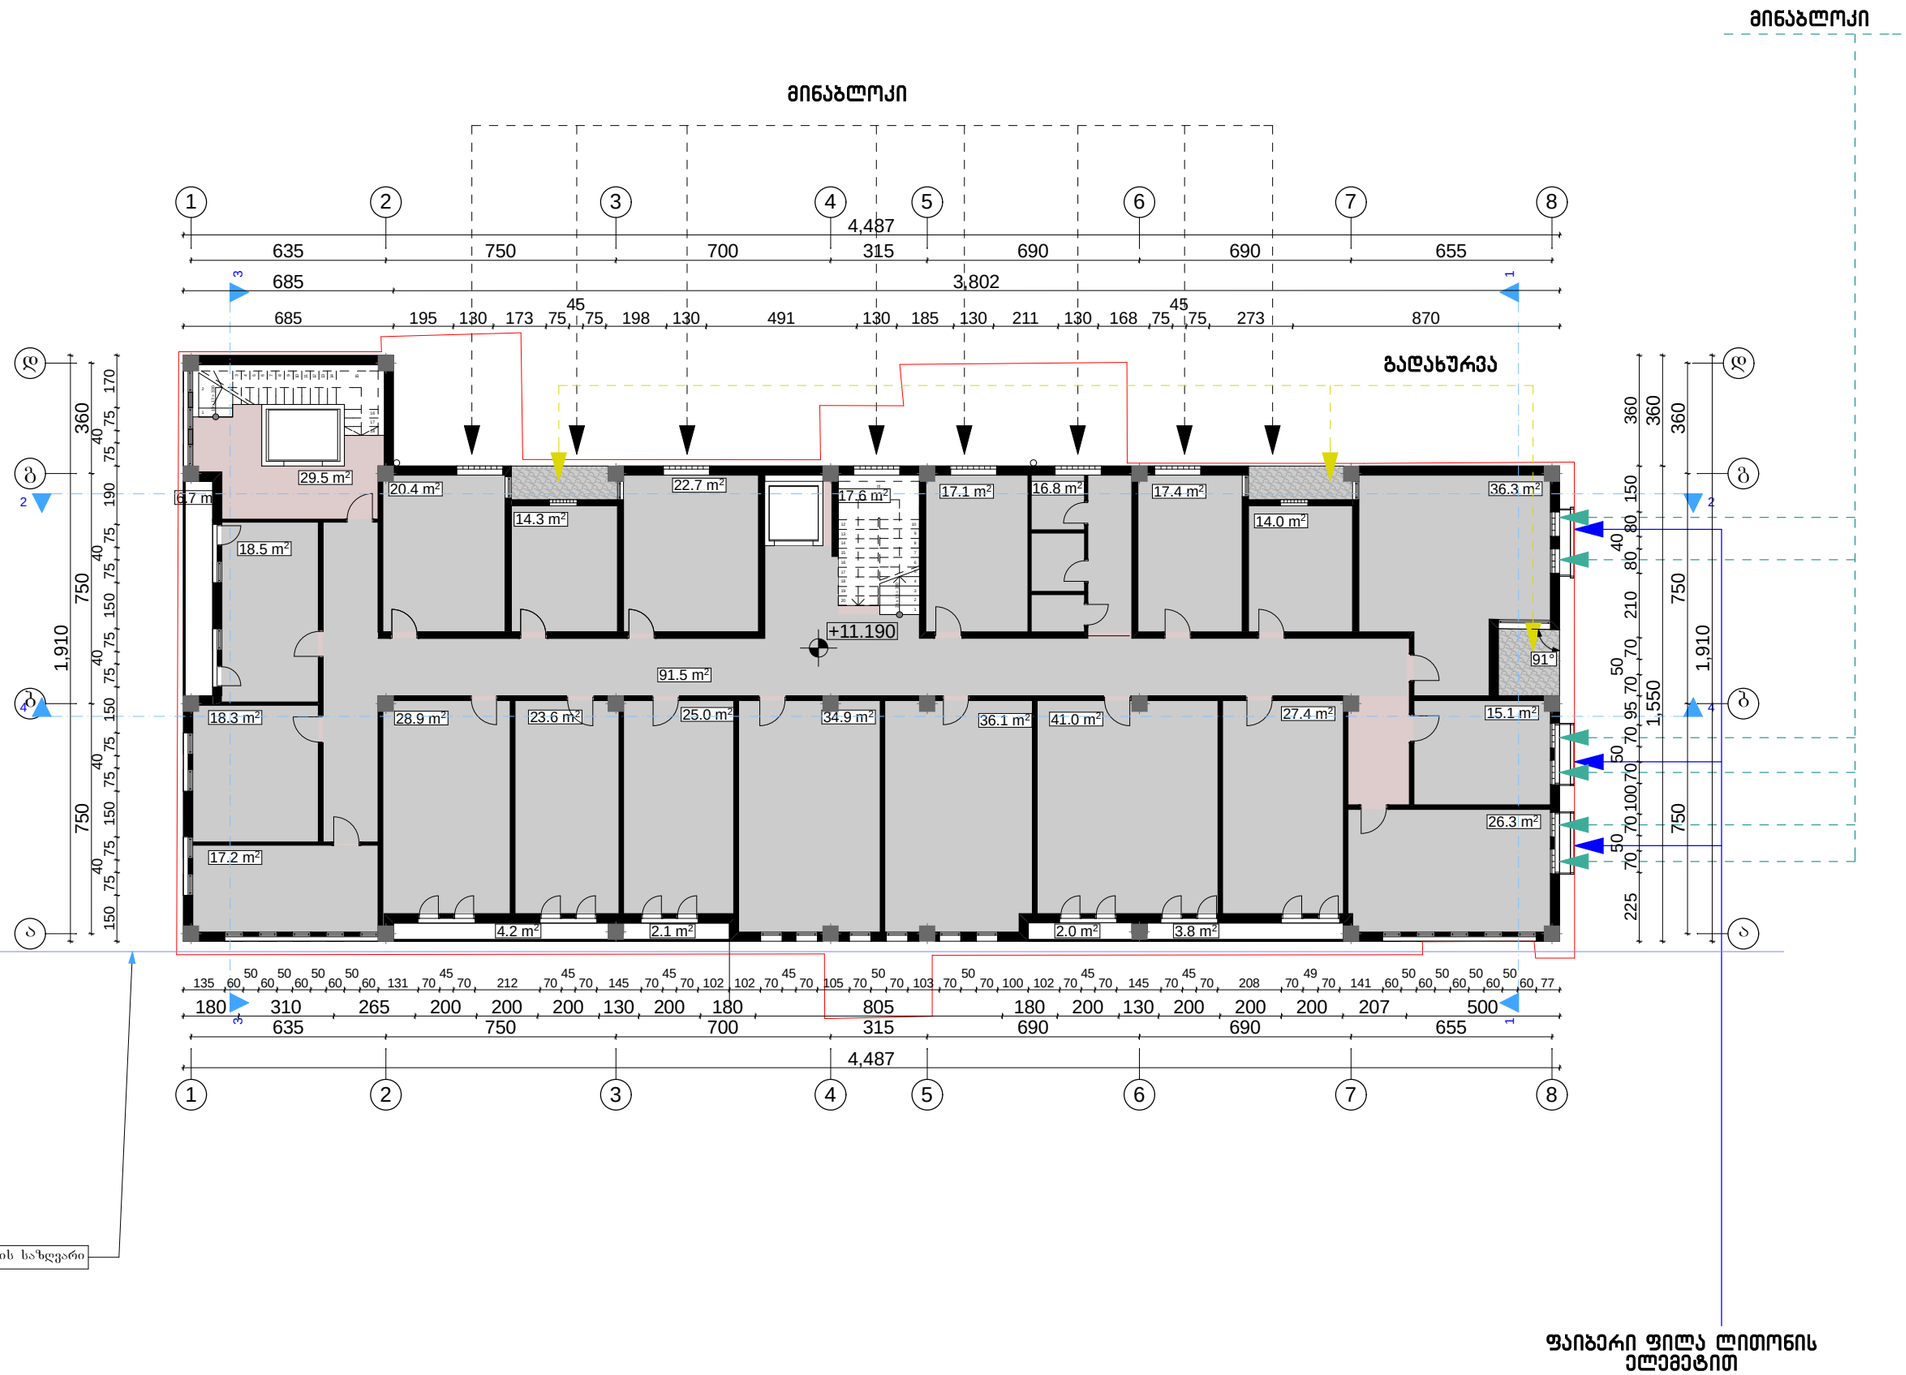


## კ2 – ის კროკი

695.7 m²


საპროექტო ორგანიზაცია

არქიკოლეგიუმი

ქ. თბილისი
უნივერსიტეტის ქ. 52
ტელ: 579940644


პროექტის დასახელება

**ქ. თბილისი, წერეთლის გამზირი N138, არსებული კლინიკის რეკონსტრუქციის (მიშენება-დაშენება) პროექტი**

ნახაზი

**IV სართულის გეგმა**

სტადია

| | |
|---|---|
| მთავარი არქიტექტორი | თამაზი მურვანიძე |
| ავტორი | ალექსანდრე მურვანიძე |
| შესრულა | ალექსანდრე მურვანიძე |

მასშტაბი

**1:200**

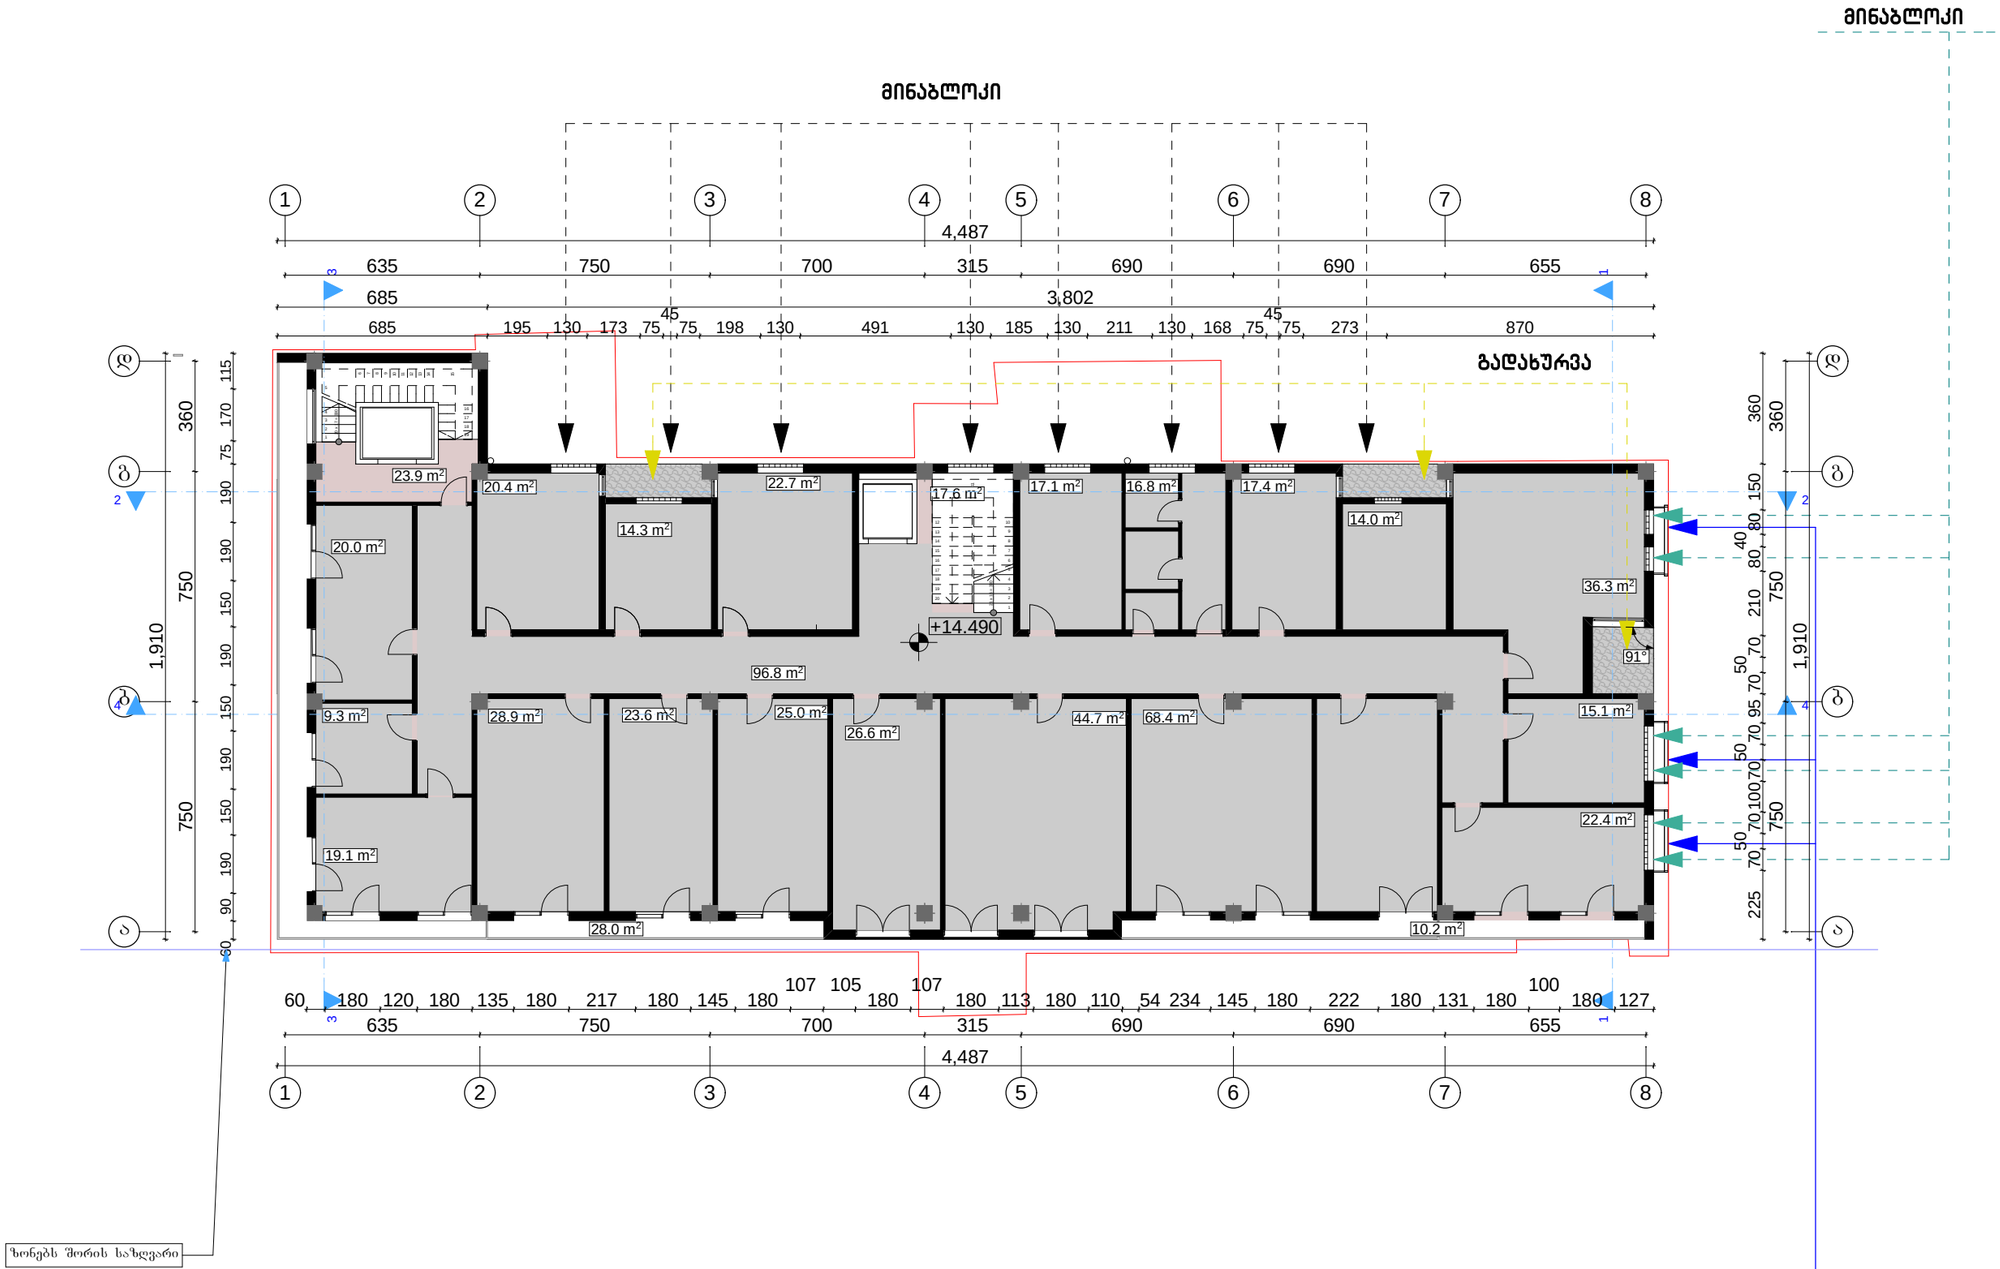


# კ2 – ის კროკი

682.4 m²

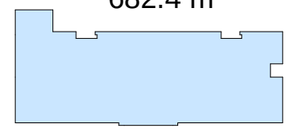

საპროექტო ორგანიზაცია

არქიკოლეგიუმი

ქ. თბილისი
უნივერსიტეტის ქ. 52
ტელ: 579940644

პროექტის დასახელება

**ქ. თბილისი, წერეთლის გამზირი N138, არასუბული კლინიკის რეკონსტრუქციის (მიშენება-დაშენება) პროექტი**

ნახაზი

**V სართულის გეგმა**

სტადია

| | |
|---|---|
| მთავარი არქიტექტორი | თამაზი მურვანიძე |
| ავტორი | ალექსანდრე მურვანიძე |
| შესრულა | ალექსანდრე მურვანიძე |

მასშტაბი

**1:200**

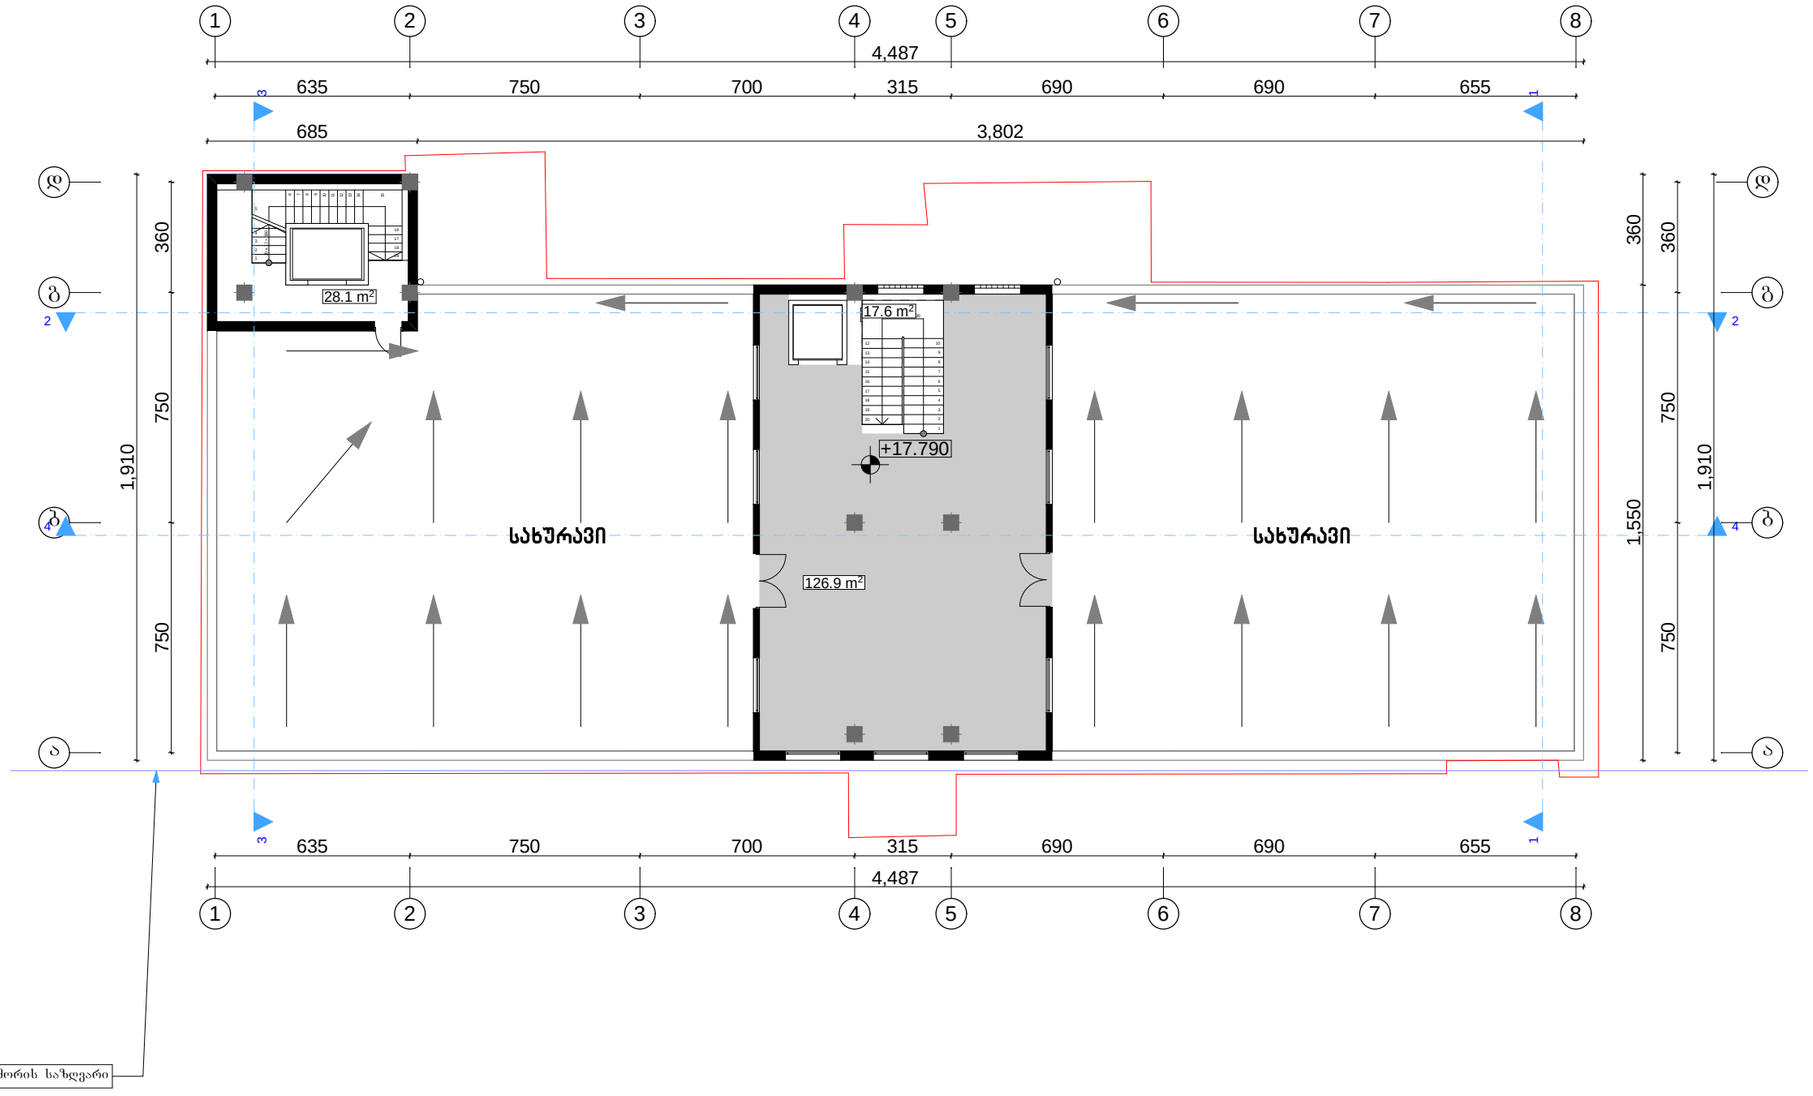


## კ2 – ის კროკი

34.9 m²

151.1 m²


საპროექტო ორგანიზაცია

არქიკოლეგიუმი

ქ. თბილისი
უნივერსიტეტის ქ. 52
ტელ: 579940644


პროექტის დასახელება

**ქ. თბილისი, წერეთლის გამზირი N138, არსებული კლინიკის რეკონსტრუქციის (მიშენება-დაშენება) პროექტი**

ნახაზი

**ესკიზი**

**VI სართულის გეგმა**

სტადია

| | |
|---|---|
| მთავარი არქიტექტორი | თამაზი მურვანიძე |
| ავტორი | ალექსანდრე მურვანიძე |
| შესრულა | ალექსანდრე მურვანიძე |

მასშტაბი

**1:200**

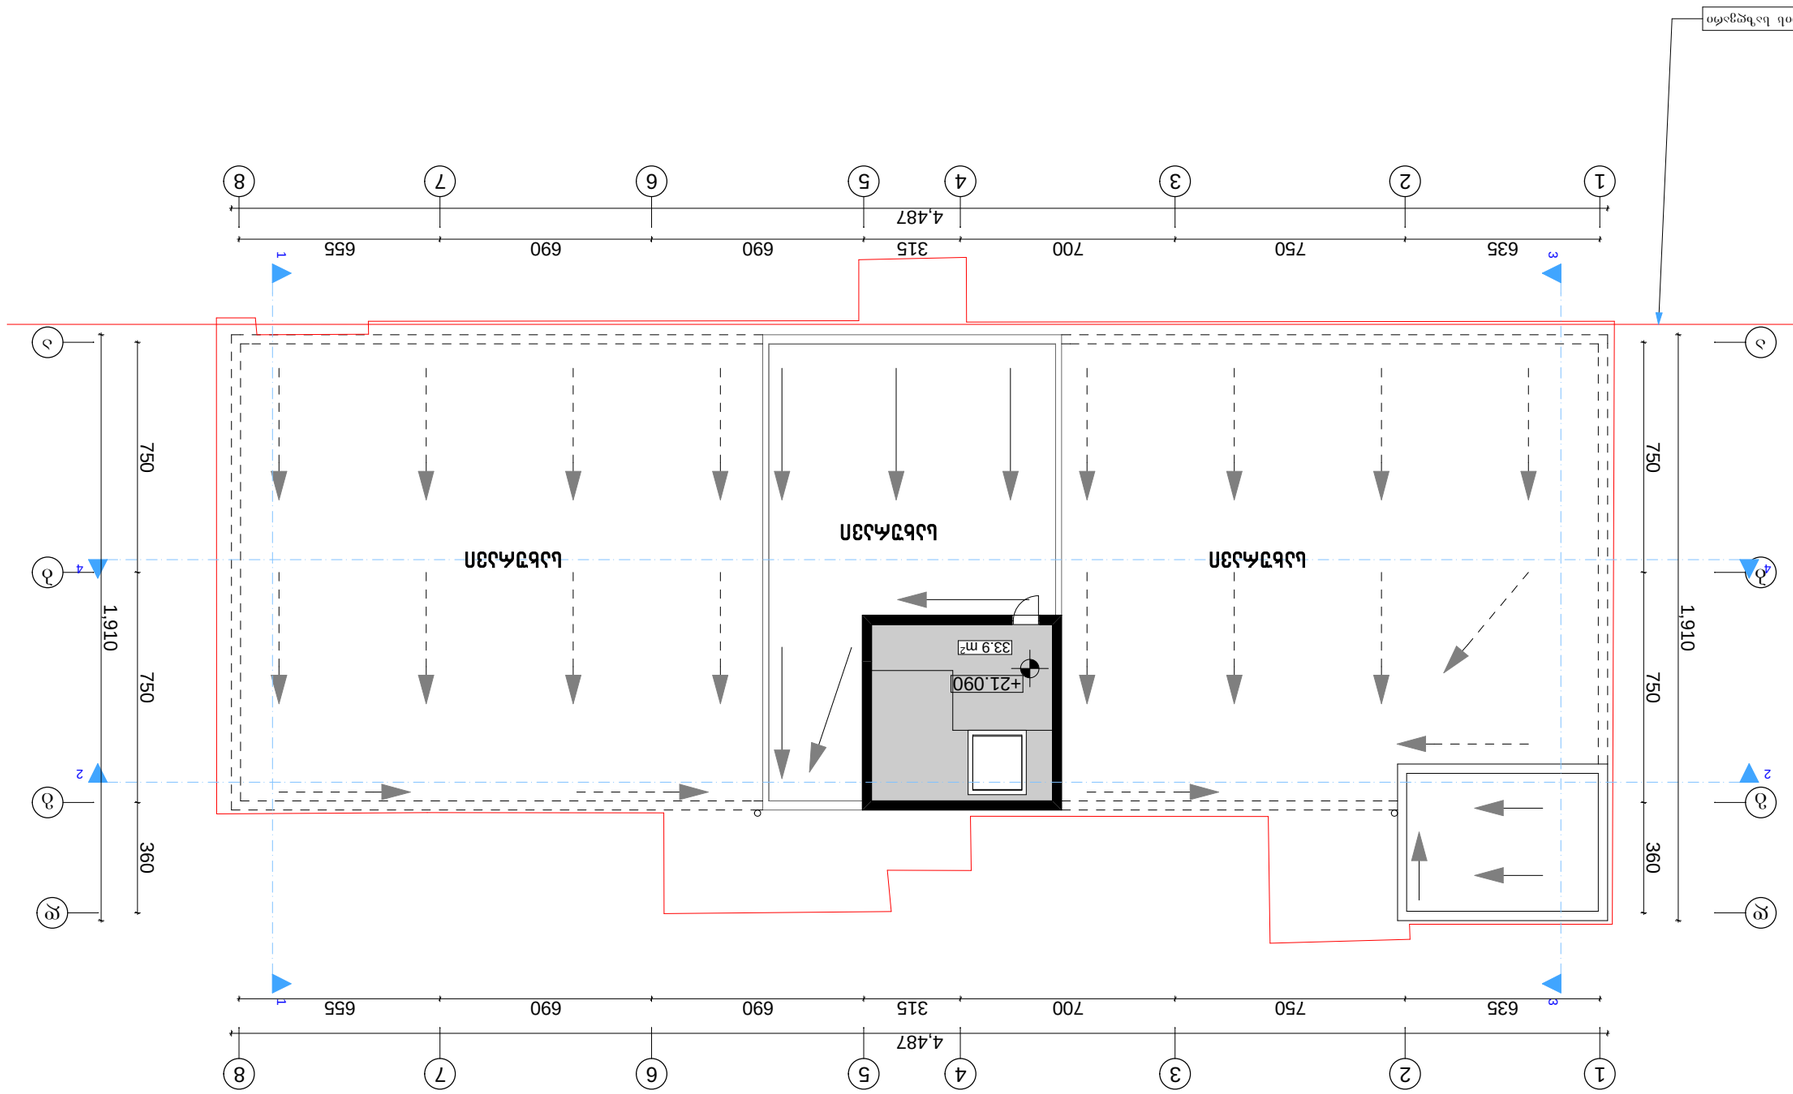















1:200

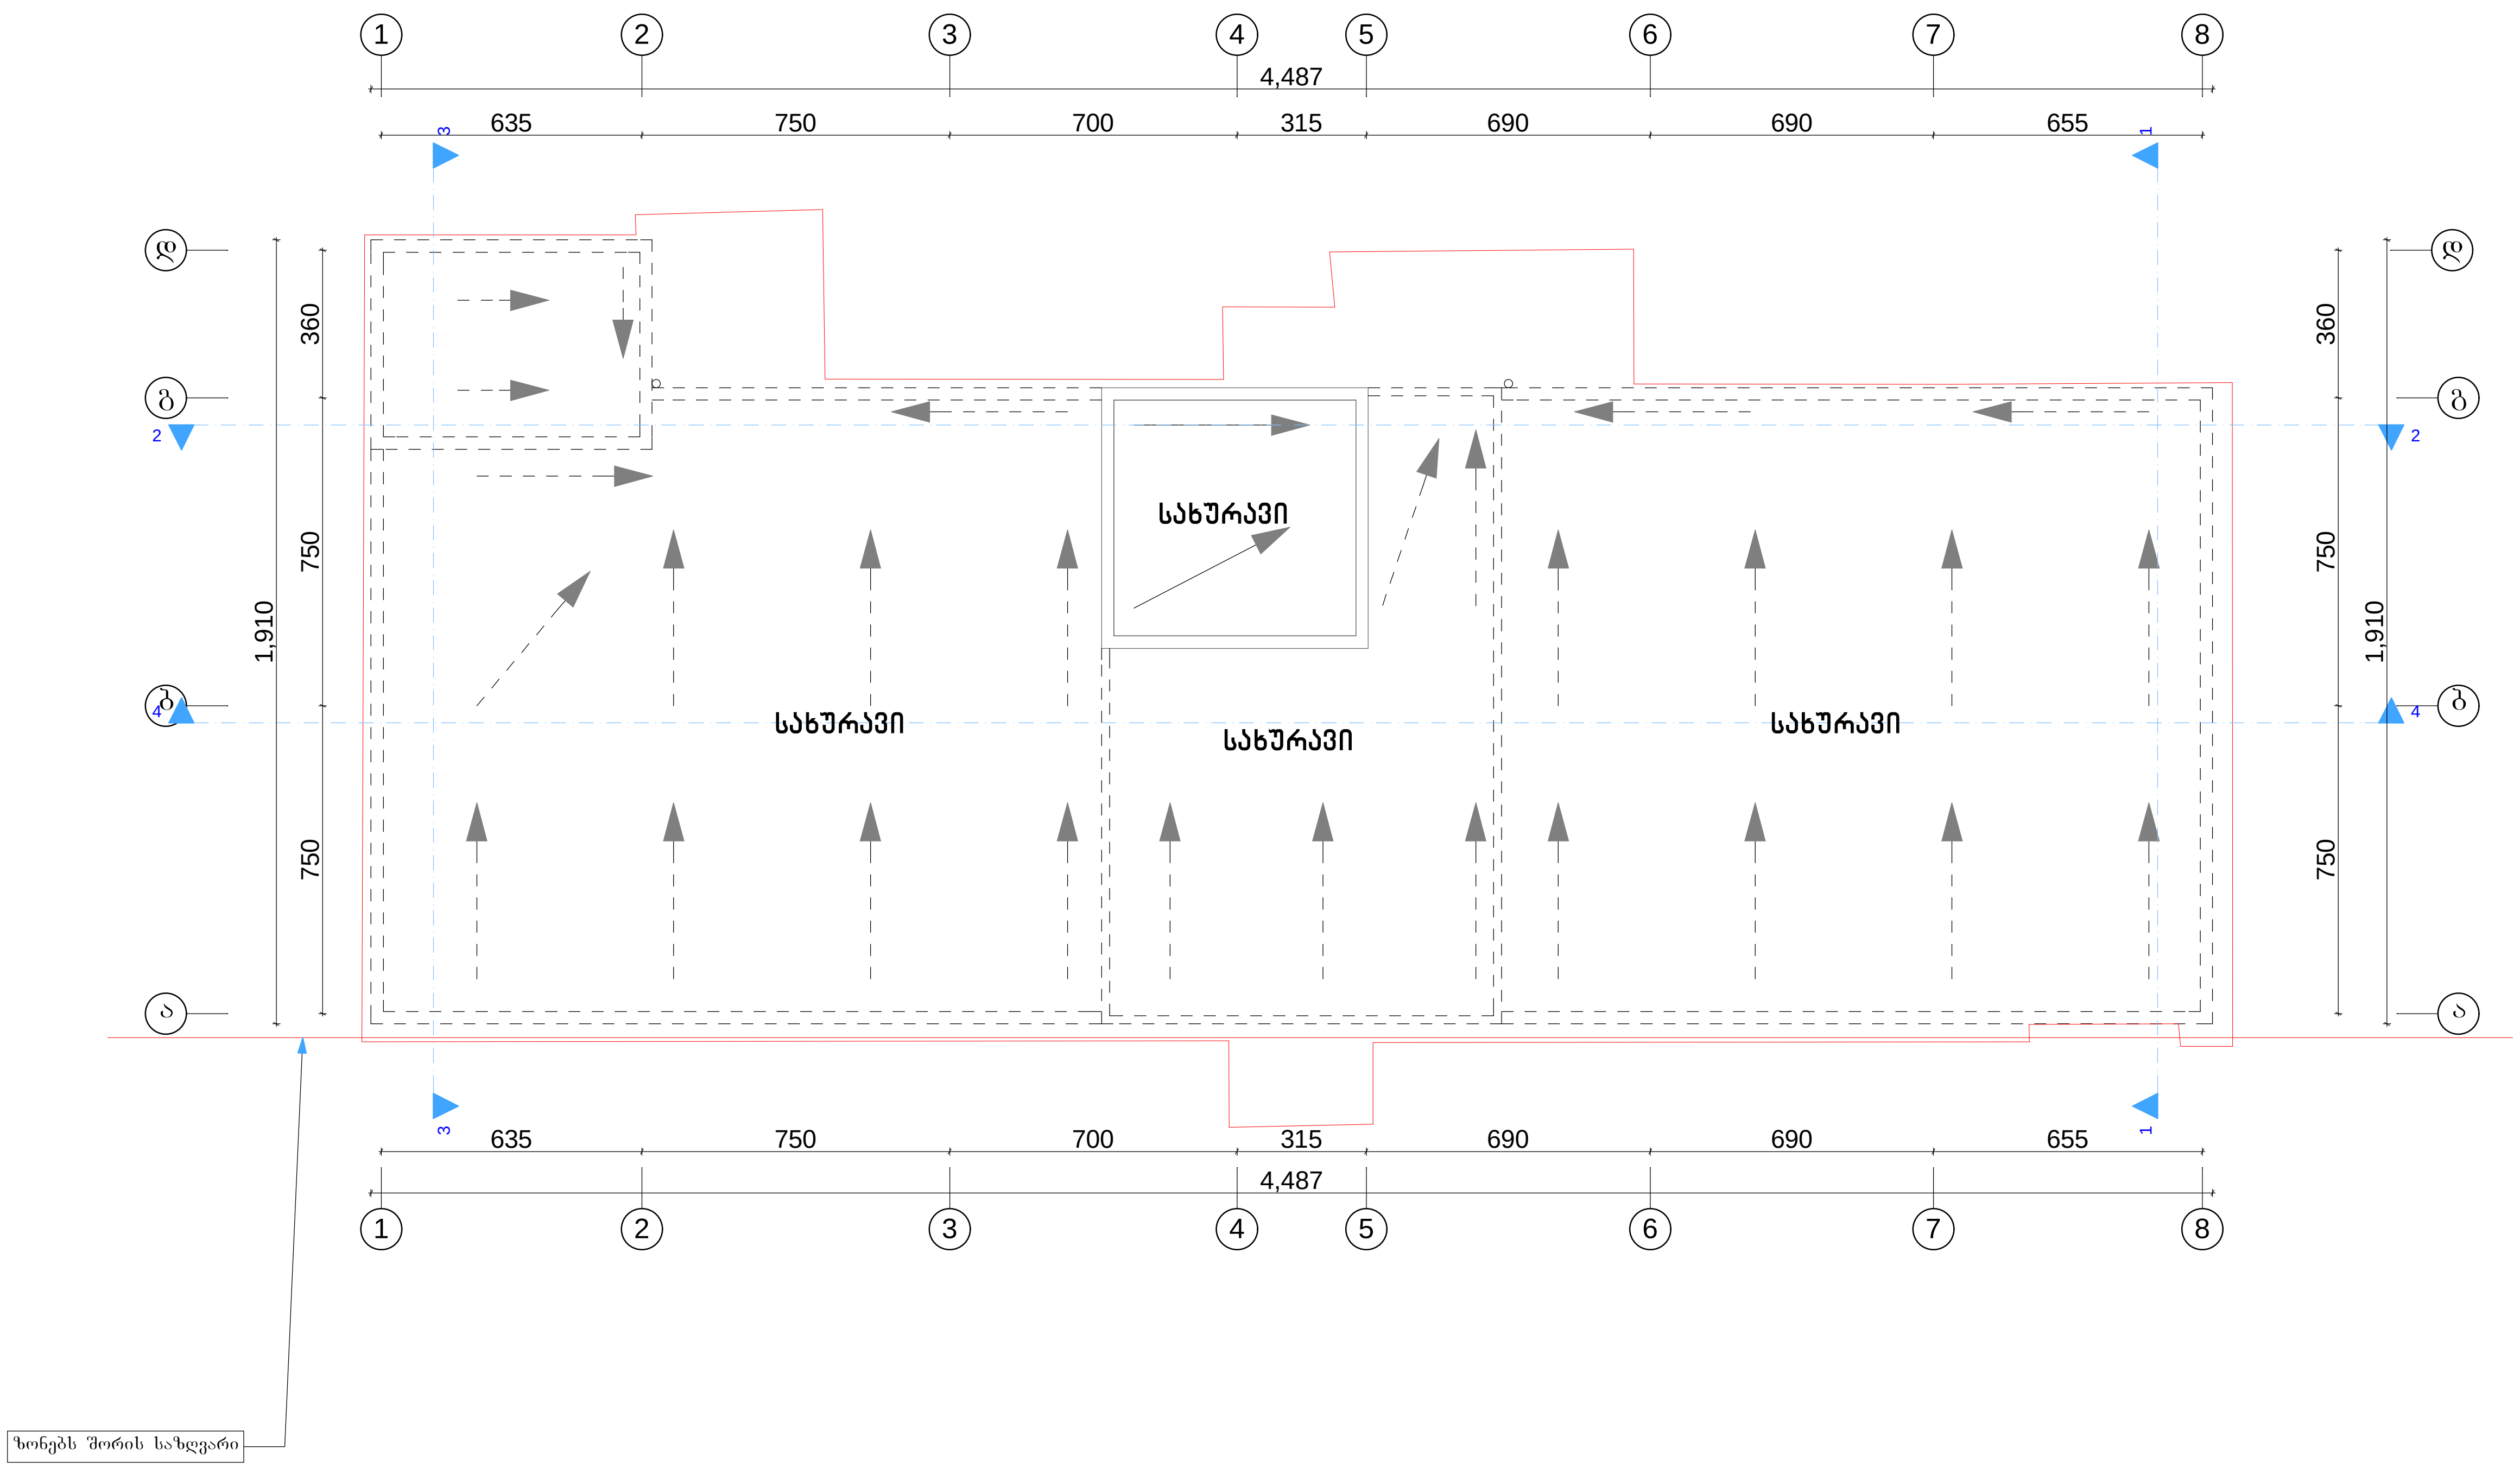


საპროექტო ორგანიზაცია

არქიკოლეგიუმი

ქ. თბილისი
უნივერსიტეტის ქ. 52
ტელ: 579940644

პროექტის დასახელება

ქ. თბილისი, წერეთლის გამზირი N138, არსებული კლინიკის რეკონსტრუქციის (მიშენება-დაშენება) პროექტი

ნახაზი

სახურავის გეგმა

სტადია

| | |
|---|---|
| მთავარი არქიტექტორი | თამაზ მურვანიძე |
| ავტორი | ალექსანდრე მურვანიძე |
| შეასრულა | ალექსანდრე მურვანიძე |

მასშტაბი

1:200