W r i l i 1-1
m. 1:200

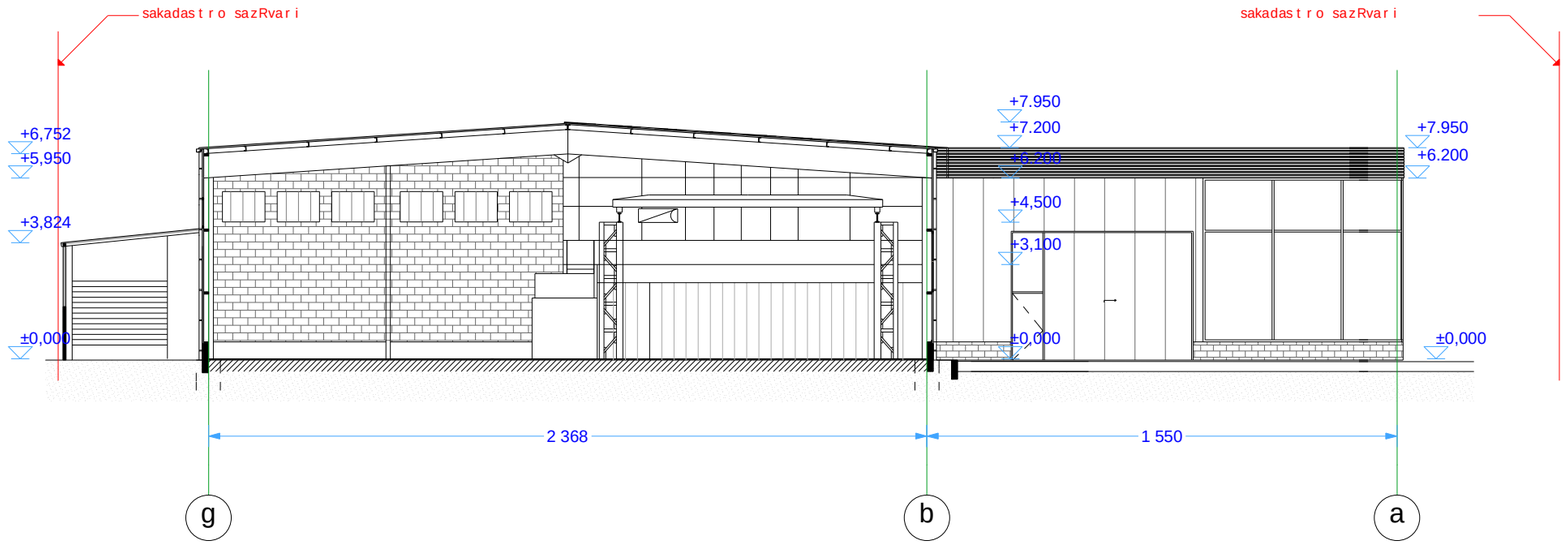

formati A-3	Tbilisi 2016 dakveTa #	faili saxeli

eqsplikacia:

pirobiTi niSnebi:

- nakveTis sazRvari
- ganaSenianebis regulirebis xazi
- teq. daniSnulebis saTavso

misamarTi: q. Tbilisi, gamziri sarajiSvili #14a

proeqtis saxelwodeba:
mravalfunqciuri Senoba

stadia	proeqti	
furceli	furceli	
Tanamdeboba	gvari	xelmowera
direqtori	i. manwkava	
arqiteqtori	g.bendeliani	
arqiteqtori		
Seasrula		

Sps "tandemi"

masStabi		
TaraRi		
stadia	furceli	furclebi
proeqti		