
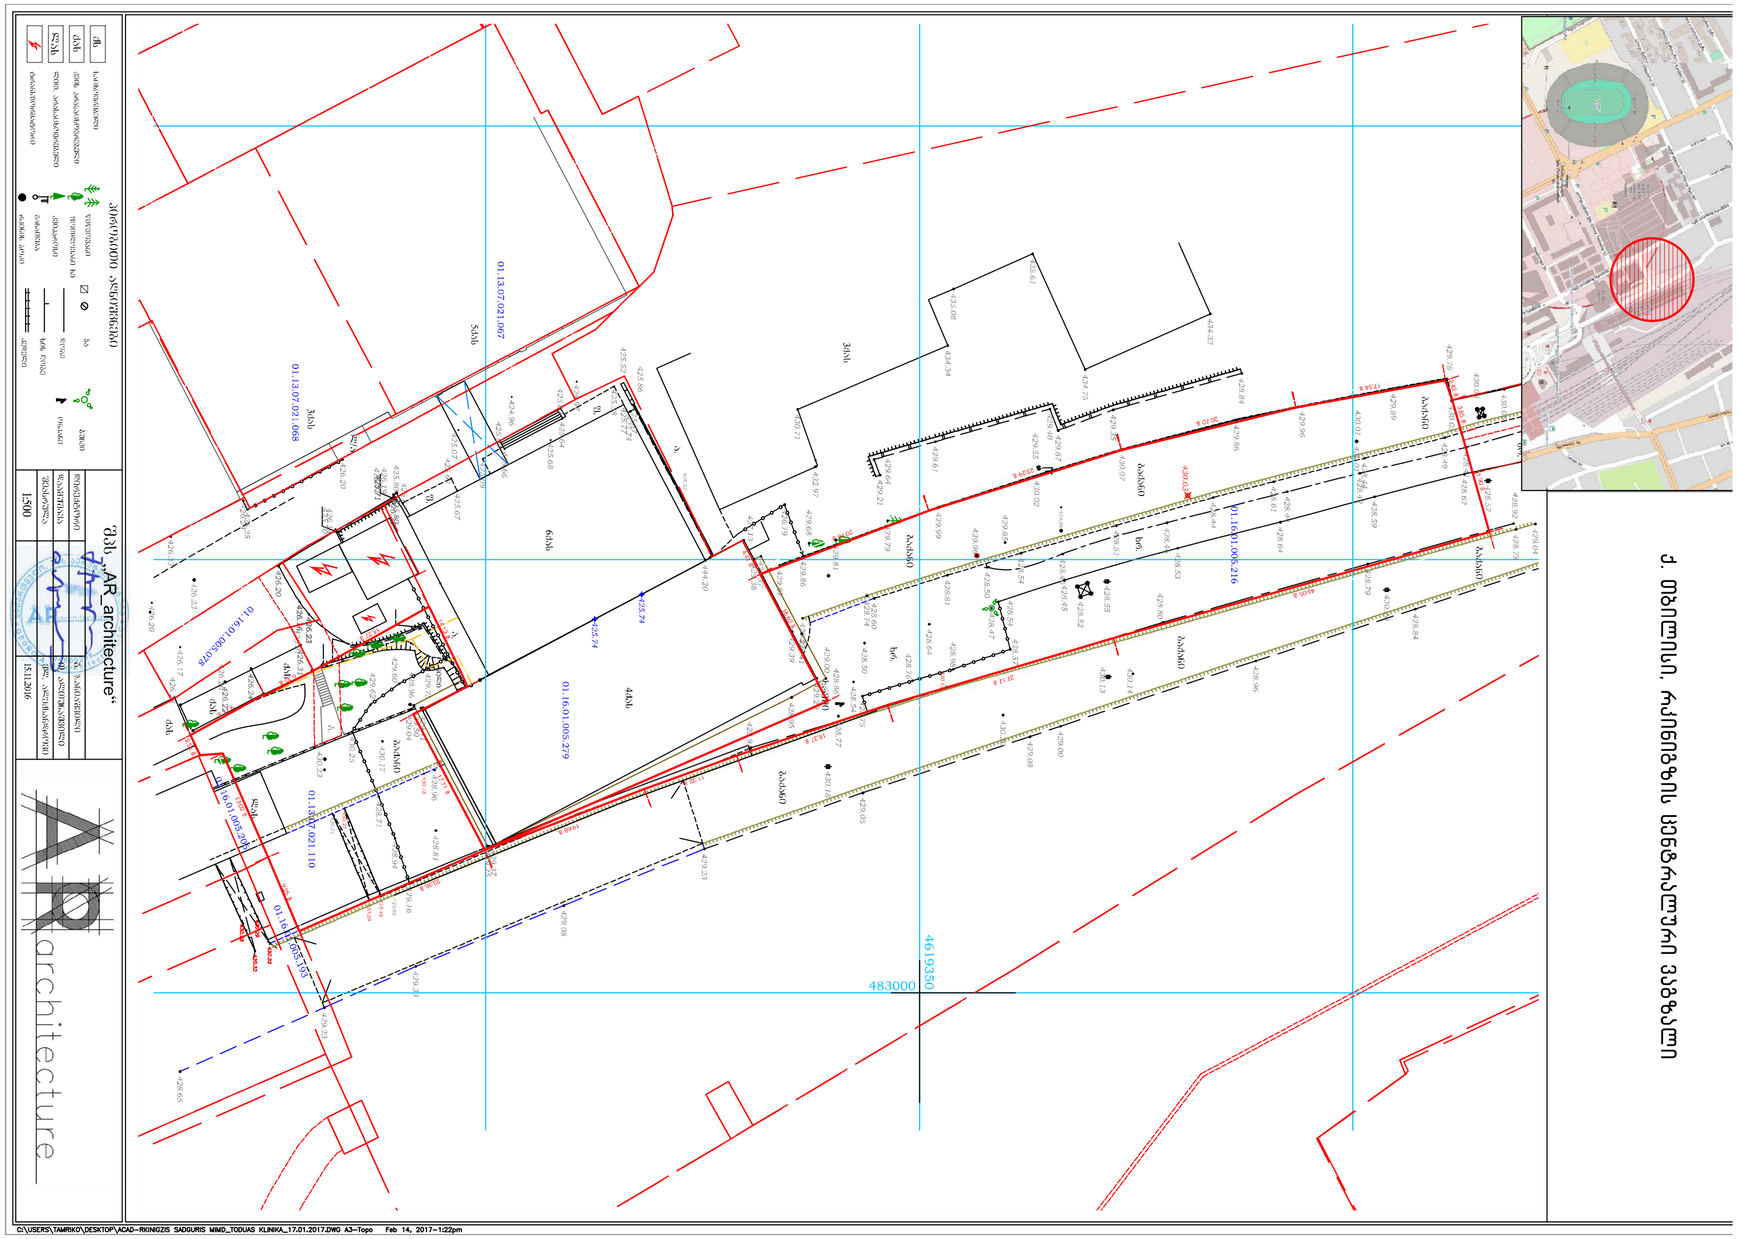

C:\USERS\TAMRIKO\DESKTOP\ACAD-RKINIGZIS SADGURIS MMD_TODUAS KLINIKA_17.01.2017.DWG A3-Topo Feb 14, 2017-1:22pm

ნახაზის N:	A-2
ფორმატი:	A3




პროექტის სტადია: მშენებლობის ნებართვა


ნახაზის დასახელება: გენერალური გეგმა

მასშტაბი:	1:500
თარიღი:	15.11.2016


ნახაზის ნომერი:	ცვლილების N:	თარიღი:

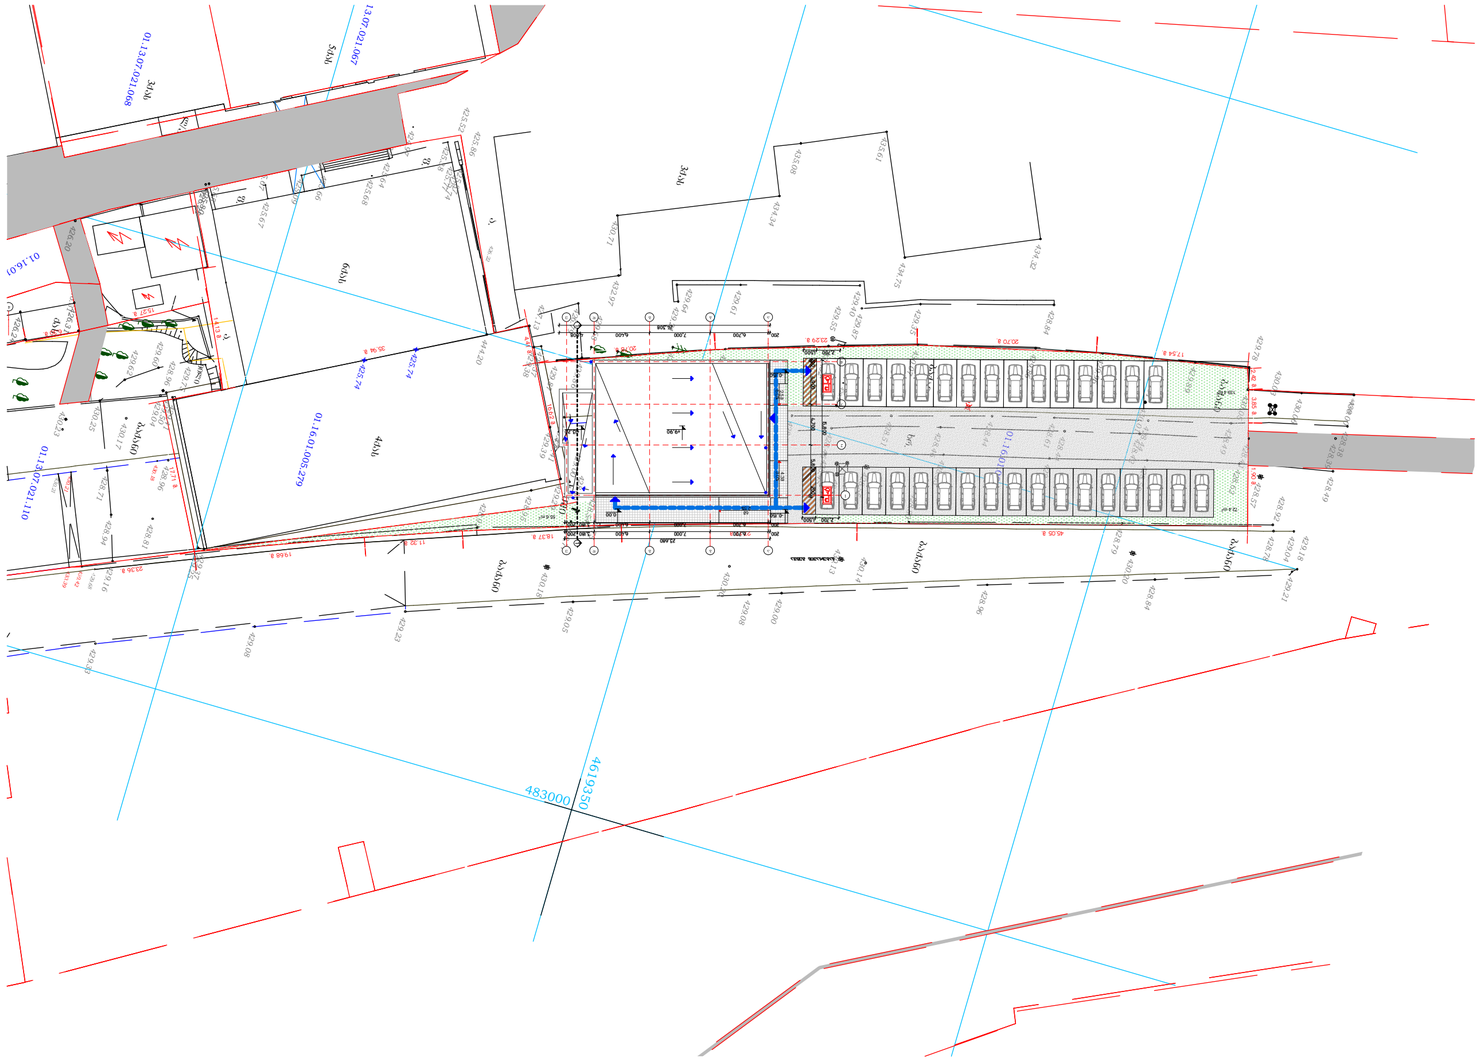
483000
