
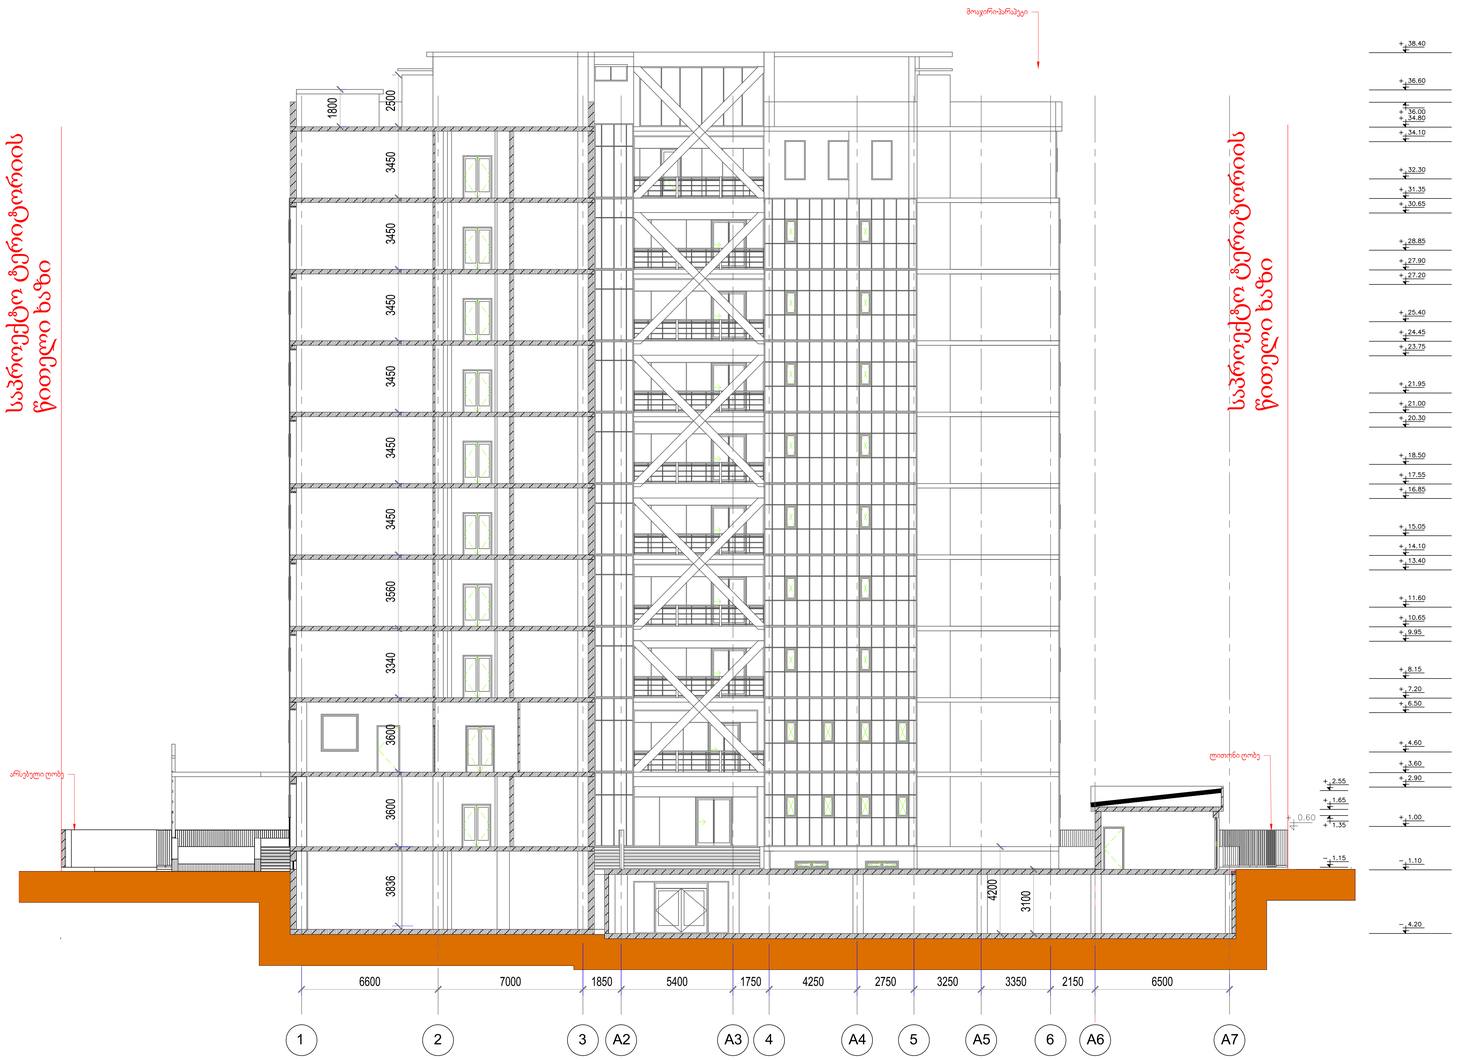


VIEWTITLE
VIEWNUMBER ViewportScale

შენიშვნა

14–39

№ ნიშნული

ღერძი

1	2
3	4

1- სათავსოს ნუმერაცია
2- სათავსოს დასახელება
3-სათავსოს ფართი
4- სათავსოს ოთახების ნუმერაცია

A-1 1275 კგ
ვერტიკალური ამწე
A-2 1000, კგ
ვერტიკალური ამწე
A-3 1600, კგ
ვერტიკალური ამწე
B-1 საევაკუაციო კიბის უჯრედი

ჭრილი

ნიშნული

ღერძი

შენობა-1 86,8მ2
შენობა-2 მოიცავს ;
ბლოკი A, ბლოკიB და ბლოკი C

ჭრილი 4-4


მასშტაბი	ფურცელი	ჩასწორება
მთავარი არქიტექტორი	ვ. ჭიჭინაძე	
პროექტის ხელმძღვანელი	ვ. ჭიჭინაძე	

აზსრულიტაჟი
0,00=429,77

მასშტაბი	ფასადი	შეკვ.
1:100		A-4


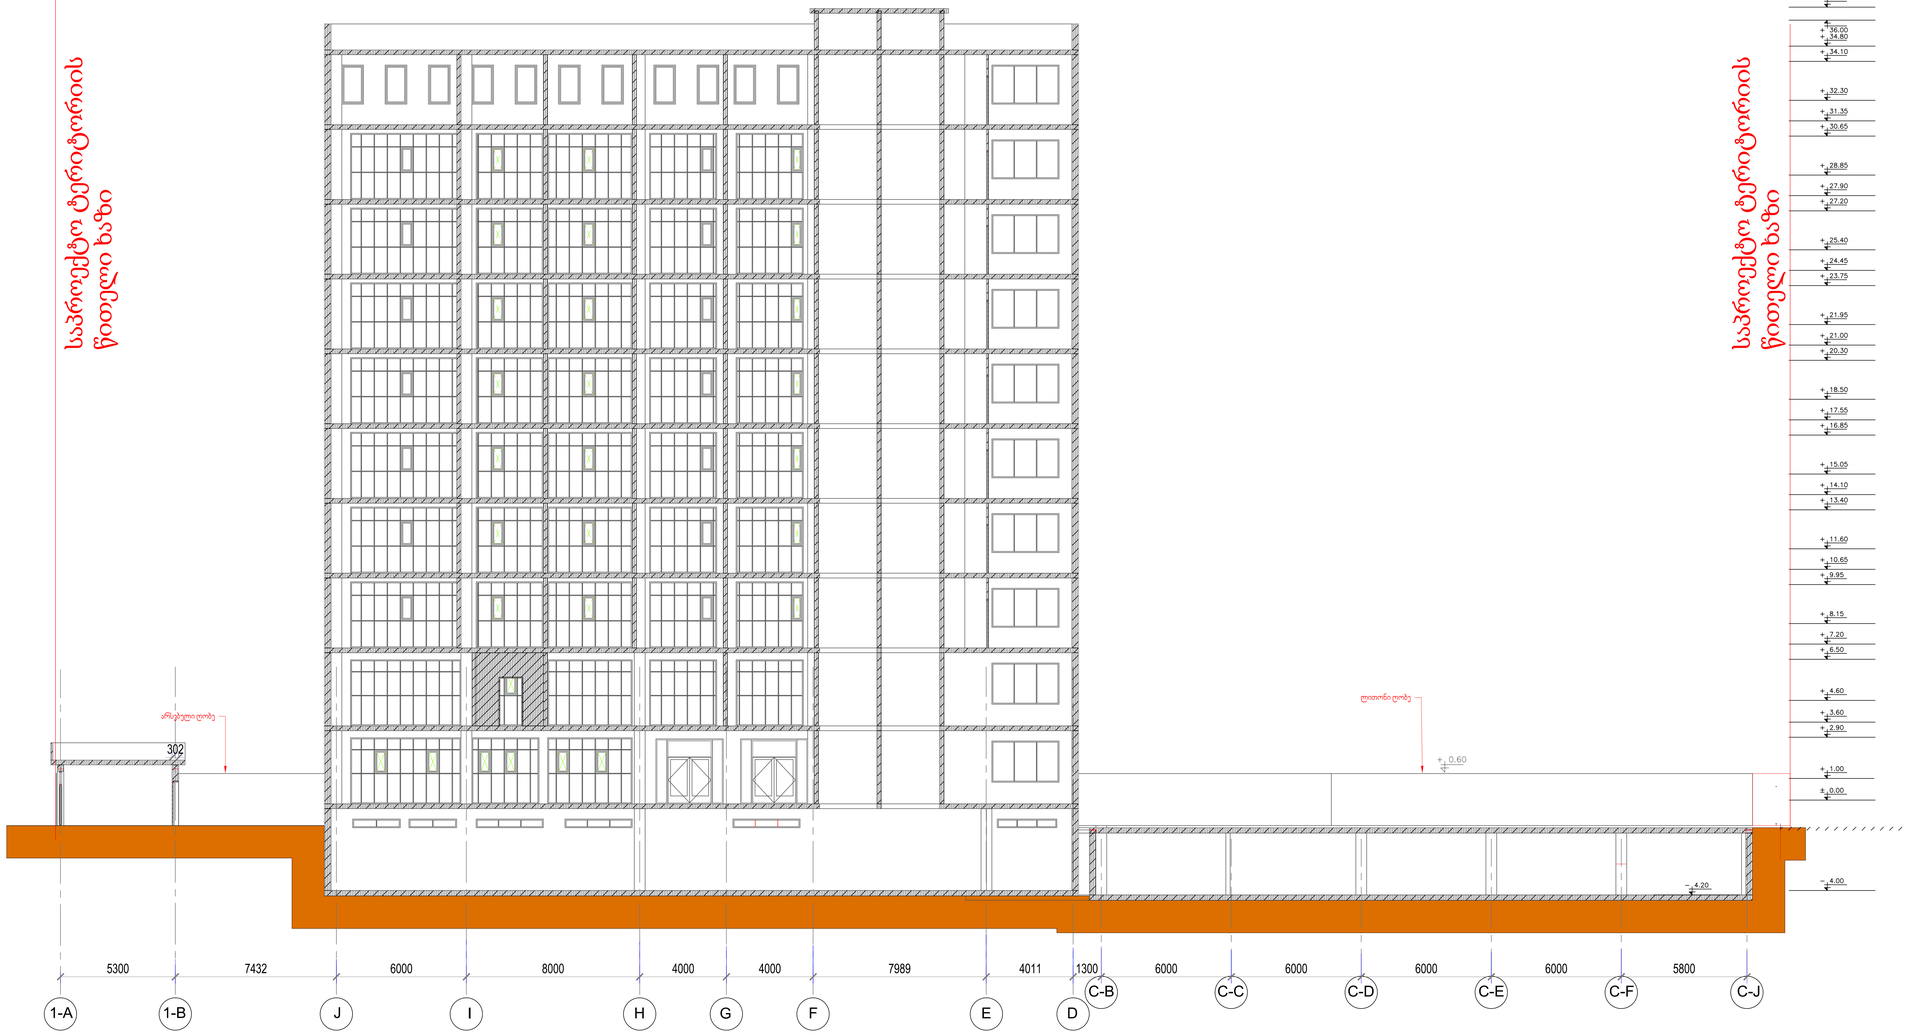


შენიშვნა	
	14–39

№ ნიშნული

ღერძი

1	2
3	4

1- სათავსოს ნუმერაცია
2- სათავსოს დასახელება
3-სათავსოს ფართი
4- სათავსოს ოთახების ნუმერაცია

A-1 1275 კგ
ვერტიკალური ამწე
A-2 1000, კგ
ვერტიკალური ამწე
A-3 1600, კგ
ვერტიკალური ამწე
B-1 საევაკუაციო კიბის უჯრედი

ჭრილი

ნიშნული

ღერძი

შენობა-1 86,8მ2
შენობა-2 მოიცავს ;
ბლოკი A, ბლოკიB და ბლოკი C

ჭრილი 5-5



აზომილია
0,00=429,77

	მასშტაბი	ფასარი	შეშრ.
	1:100		A-4





შენიშვნა

14-39

№ ნიშნული

ღერძი

1	2
3	4

1- სათავსოს ნუმერაცია
2- სათავსოს დასახელება
3-სათავსოს ფართი
4- სათავსოს ოთახების ნუმერაცია

A-1 1275 კგ
ვერტიკალური ამწე
A-2 1000, კგ
ვერტიკალური ამწე
A-3 1600, კგ
ვერტიკალური ამწე
B-1 საევაკუაციო კიბის უჯრედი

ჭრილი

ნიშნული

ღერძი

შენობა-1 86,882
შენობა-2 მოიცავს ;
ბლოკი A, ბლოკიB და ბლოკი C

ჭრილი 3-3



0,00=429,77

მასშტაბი	ფაილი	შეარ.
1:100		A-4