საქართველო
ქ. თბილისის მერია
სსიპ თბილისის არქიტექტურის სამსახური


ქალაქი თბილისი, დასახლება გლდანი, მიკრო/რაიონი I, და VI მ/რ-ს შორის 1572კვ.მ არასასოფლოსამეურნეო დანიშნულების ს/კ №011110007036 მიწის ნაკვეთის ტოპოგრაფიული

გეგმა

სამსახურის უფროსი

საფუძველი: ქ. თბილისის მთავრობის №20-32-704. 10.112008 წლის დადგენილება

მიწის ნაკვეთის საზღვრების მომზადების და საინვესტიციო განყოფილება		
განყოფილების უფროსი		
მთავარი სპეციალისტი		

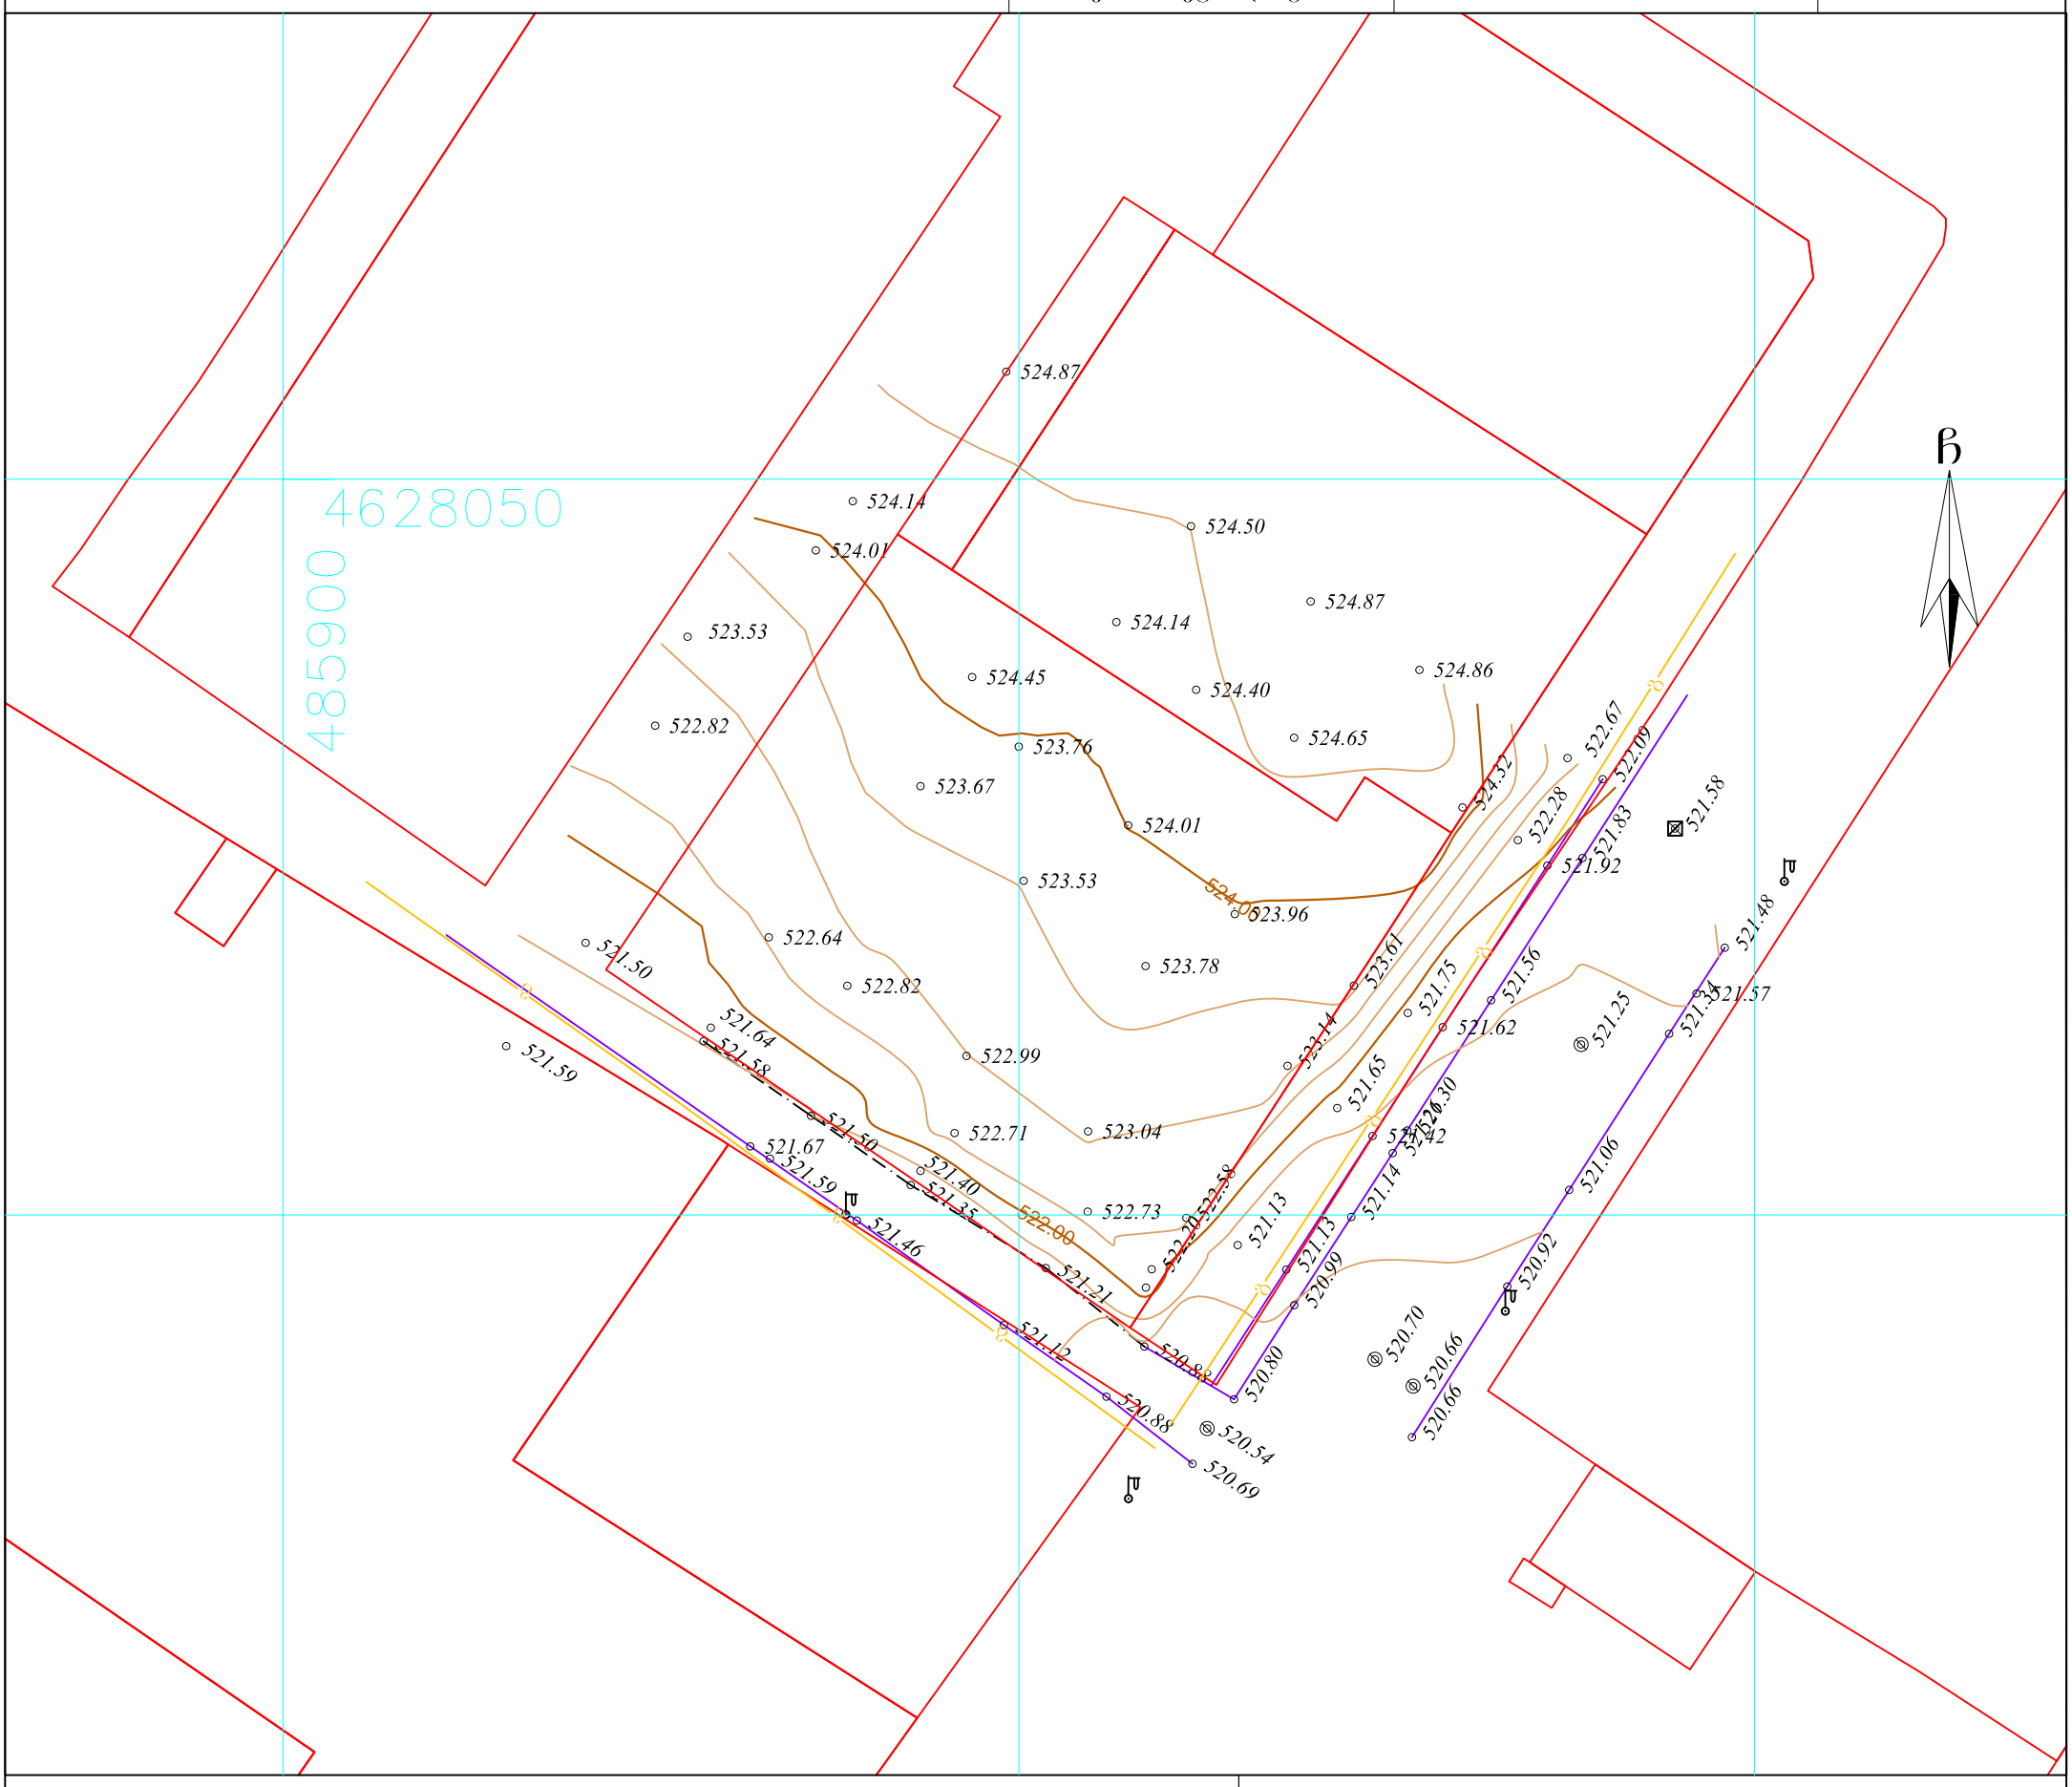

პირობითი აღნიშვნები

WGS 1984-ის კოორდინატთა სისტემის UTM პროექცია

ძს	საცხ. შენობა	ბორდიული	ჭიშკარი
ძა	არასაცხ. შენობა	ხის ღობე	ბეტონი
	ფარდული	ღობე	წყალგაყვანილობა
	მშენებარე შენობა	ქვის კედელი	გაზი
	სატრანსფორ. ჯიხური	კედელი	კანალიზაცია
	ხეები	ფლატე	სანიაღვრე
	გარე განათება	რკინიგზა	კავშირგაბმულობა
		სამეთვალყურეო ჭები	ელ. ქსელები
		ელ. გადამცემი ხაზი	გათბობა

შენიშვნა:1) ნაკვეთის საზღვარი (თუ იგი არის ნახაზზე) მითითებულია დამკვეთის მიერ

2) მიწის სამუშაოების შესრულებისას შეატყობინეთ კომუნიკაციის წარმომადგენლებს

შპს „ბიემჯი გრუპ“
საქართველო, თბილისი, შარტავას ქუჩა 14
მობ: 598 667070; 577 158039

LTD `BMG GROUP~
14 Sartava St. Tbilisi, Georgia

ტექნიკური დირექტორი:		ზ. ბასილაძე
აზომა:		ნ. ჯიქია
დახაზა:		ნ. ჯიქია
დამკვეთი:	ინვალიდ მეომართა კავშირი "ილორი"	
მაშტაბი: 1:500		06.10.2016წ.