მრავალფუნქციური კომპლექსი ალ. ყაზბეგის გამზირის №24-ში
მე-IV ბლოკი

ფასადი 12-29 ღერძებში

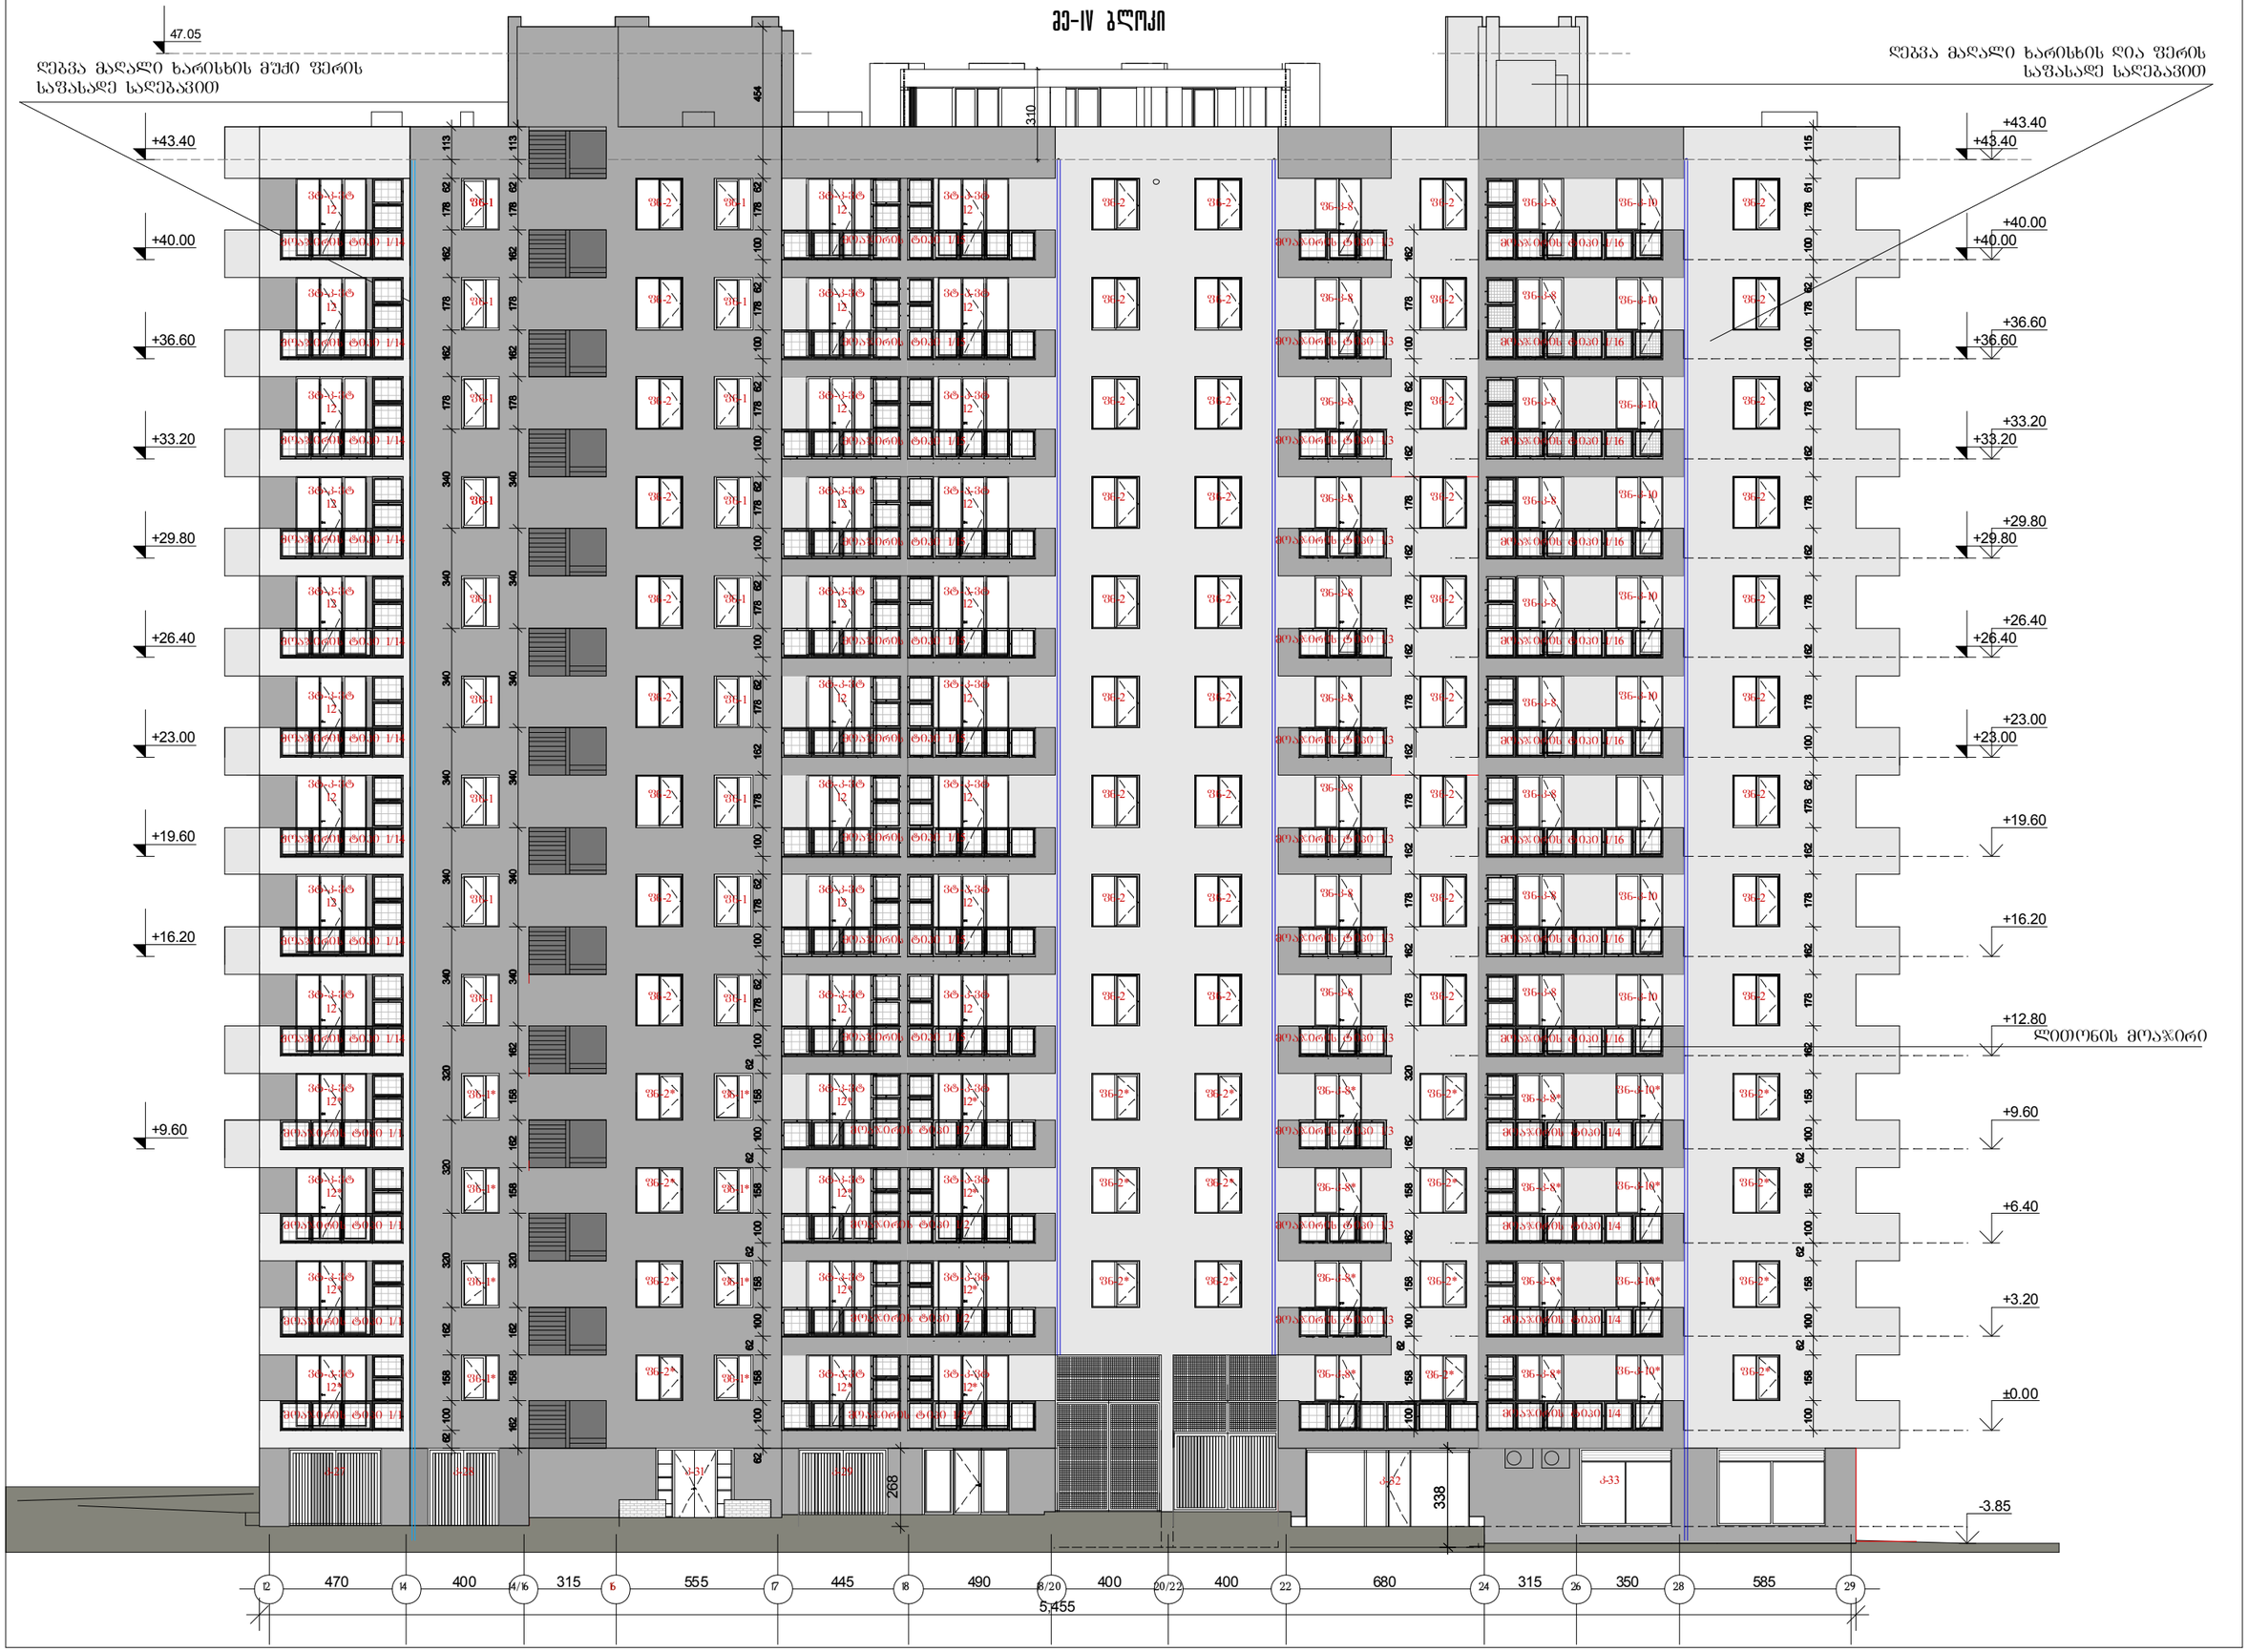

მრავალფუნქციური კომპლექსი
ალ. ყაზბეგის გამზირის №24-ში

მე-IV ბლოკი

ფასადი ე-ნ ღერძებში

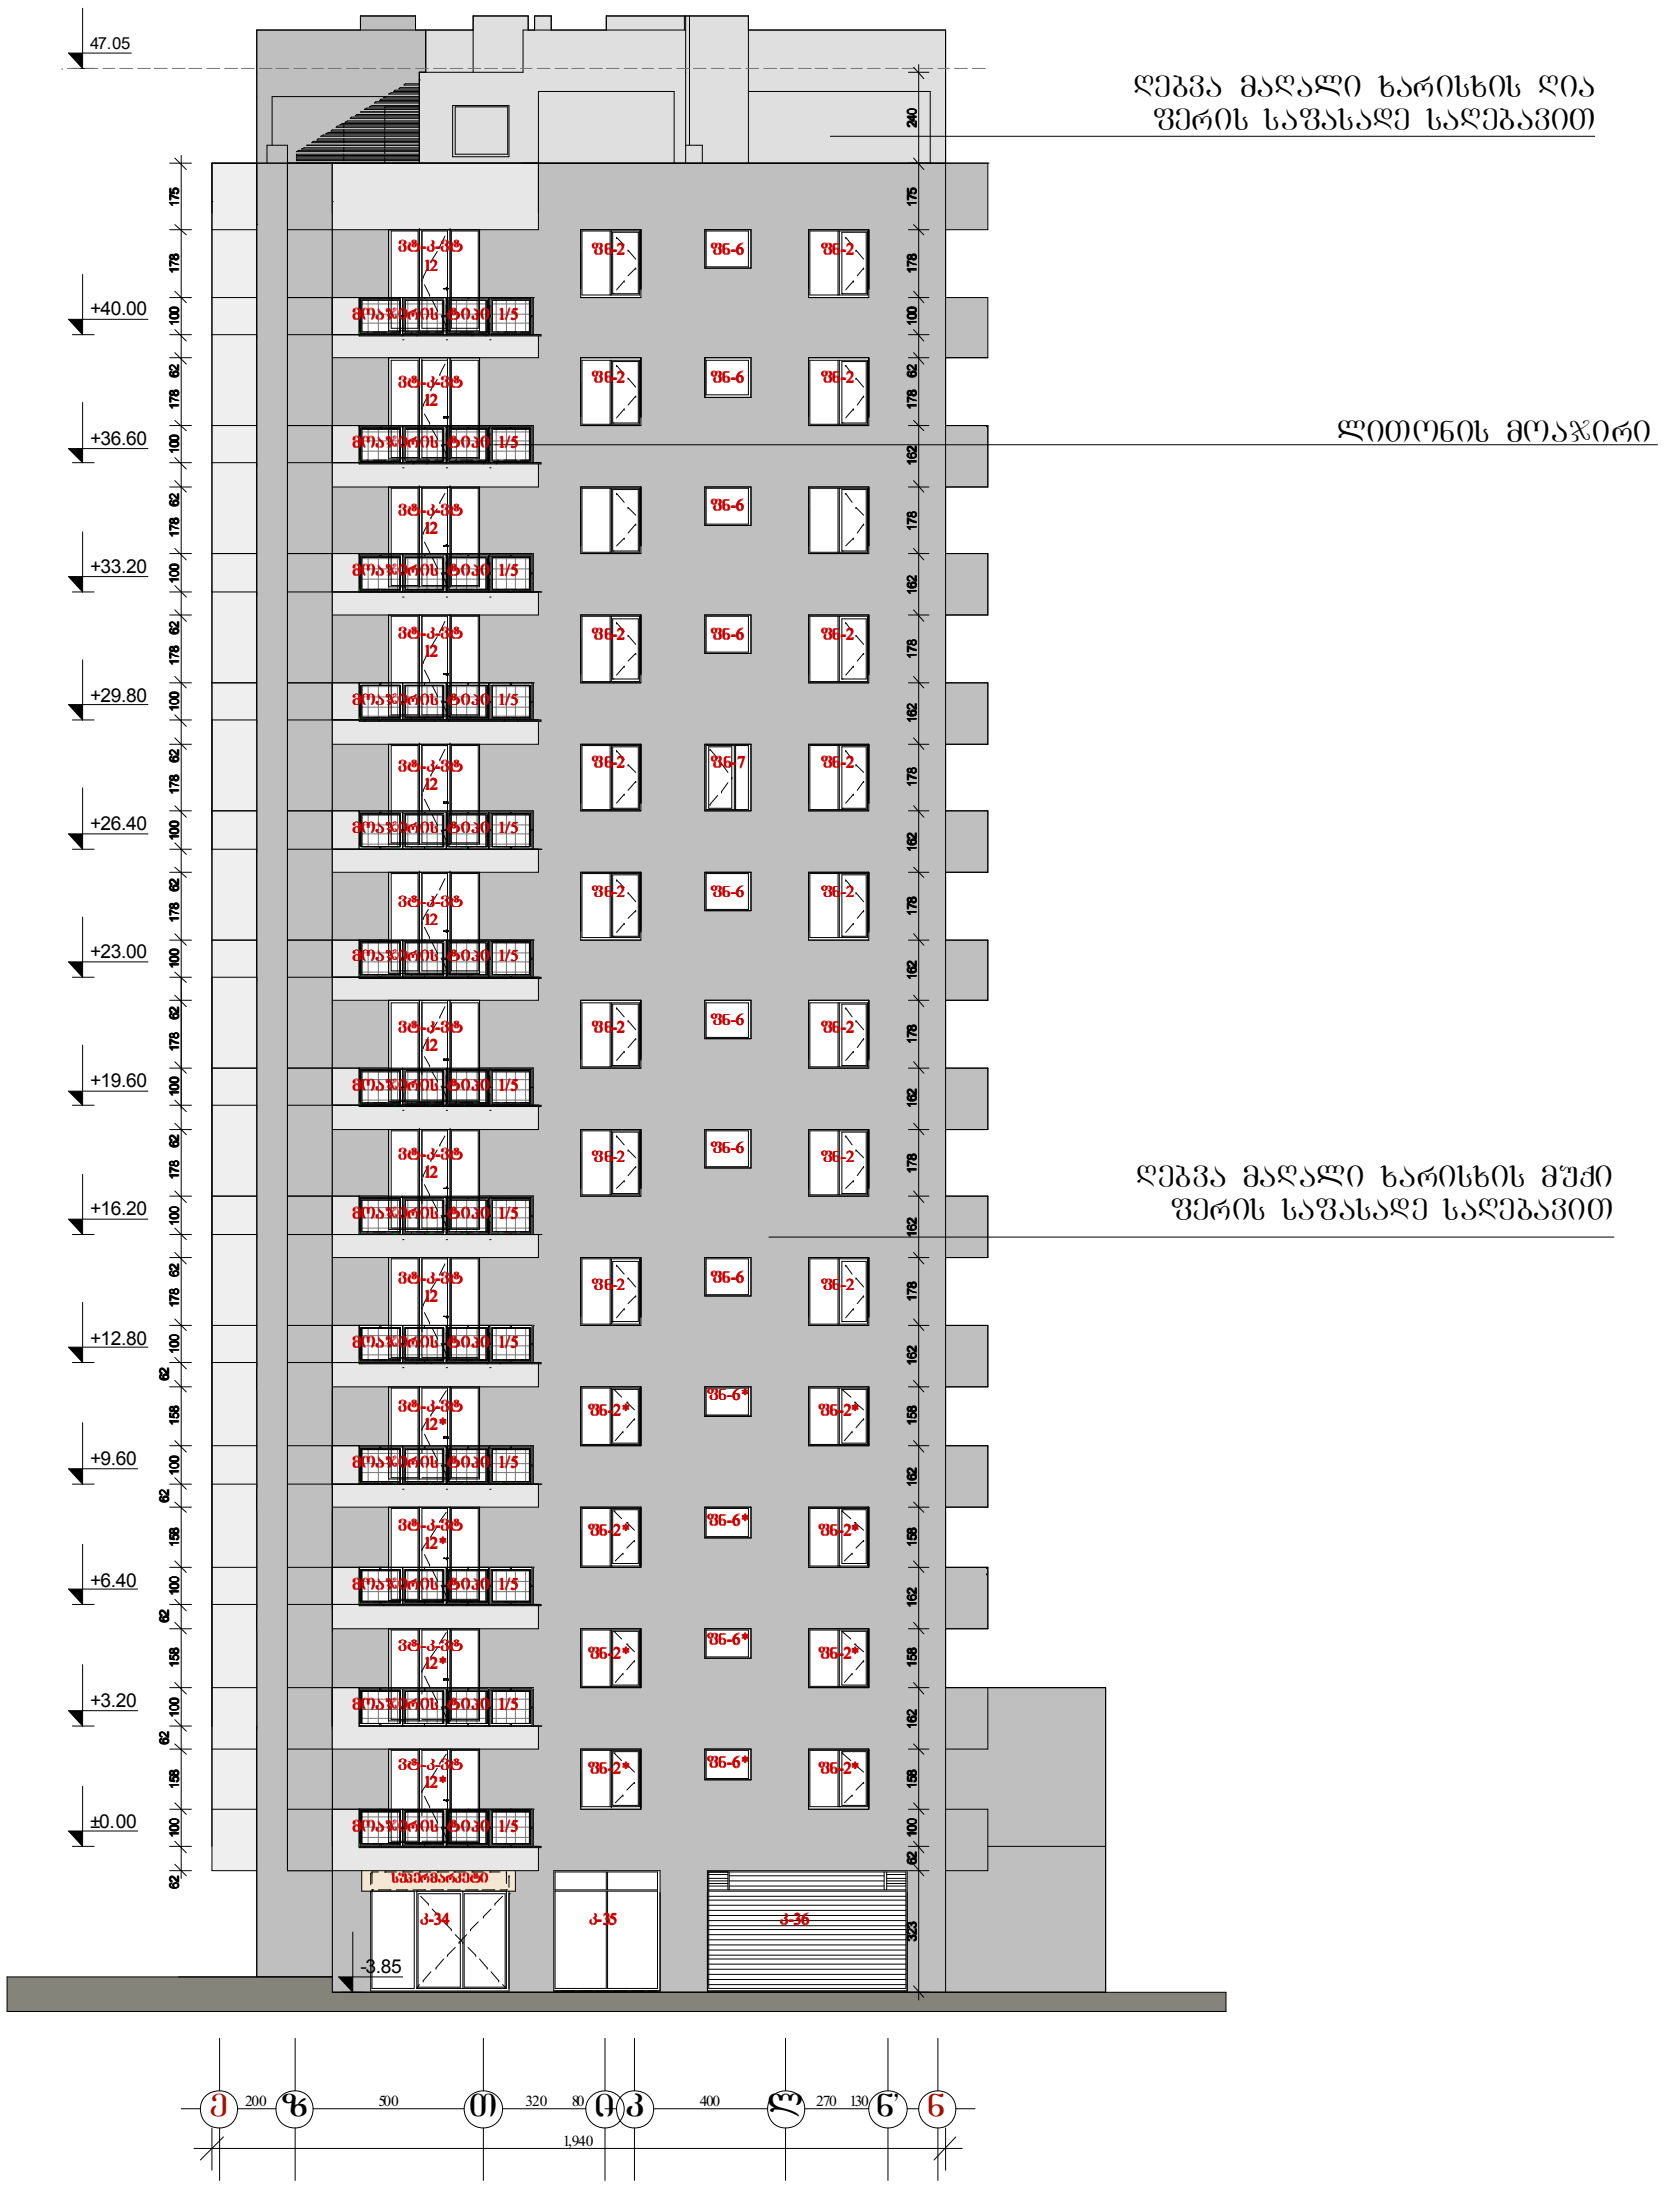

ЖИЛОЙ КОМПЛЕКС С ОБЩЕСТВЕННЫМИ ПОМЕЩЕНИЯМИ
ул. Зубовская вл.24-28 Ю№ЗАО г.Москва

Фасад 1-17 оси

Фасад по осям Ю-С с разбивкой осей


90
400
400
80
320
500
200
1-6
5-Ю
3-Ю
Ю-1
6-5
3-1
-3.30
±0.00
+19.60
+23.00
+26.40
+29.80
+33.20
+36.60
+40.00
+43.40
47.05
430
158
162
158
162
158
162
178
162
178
162
178