
გენგეგმა მ. 1.500

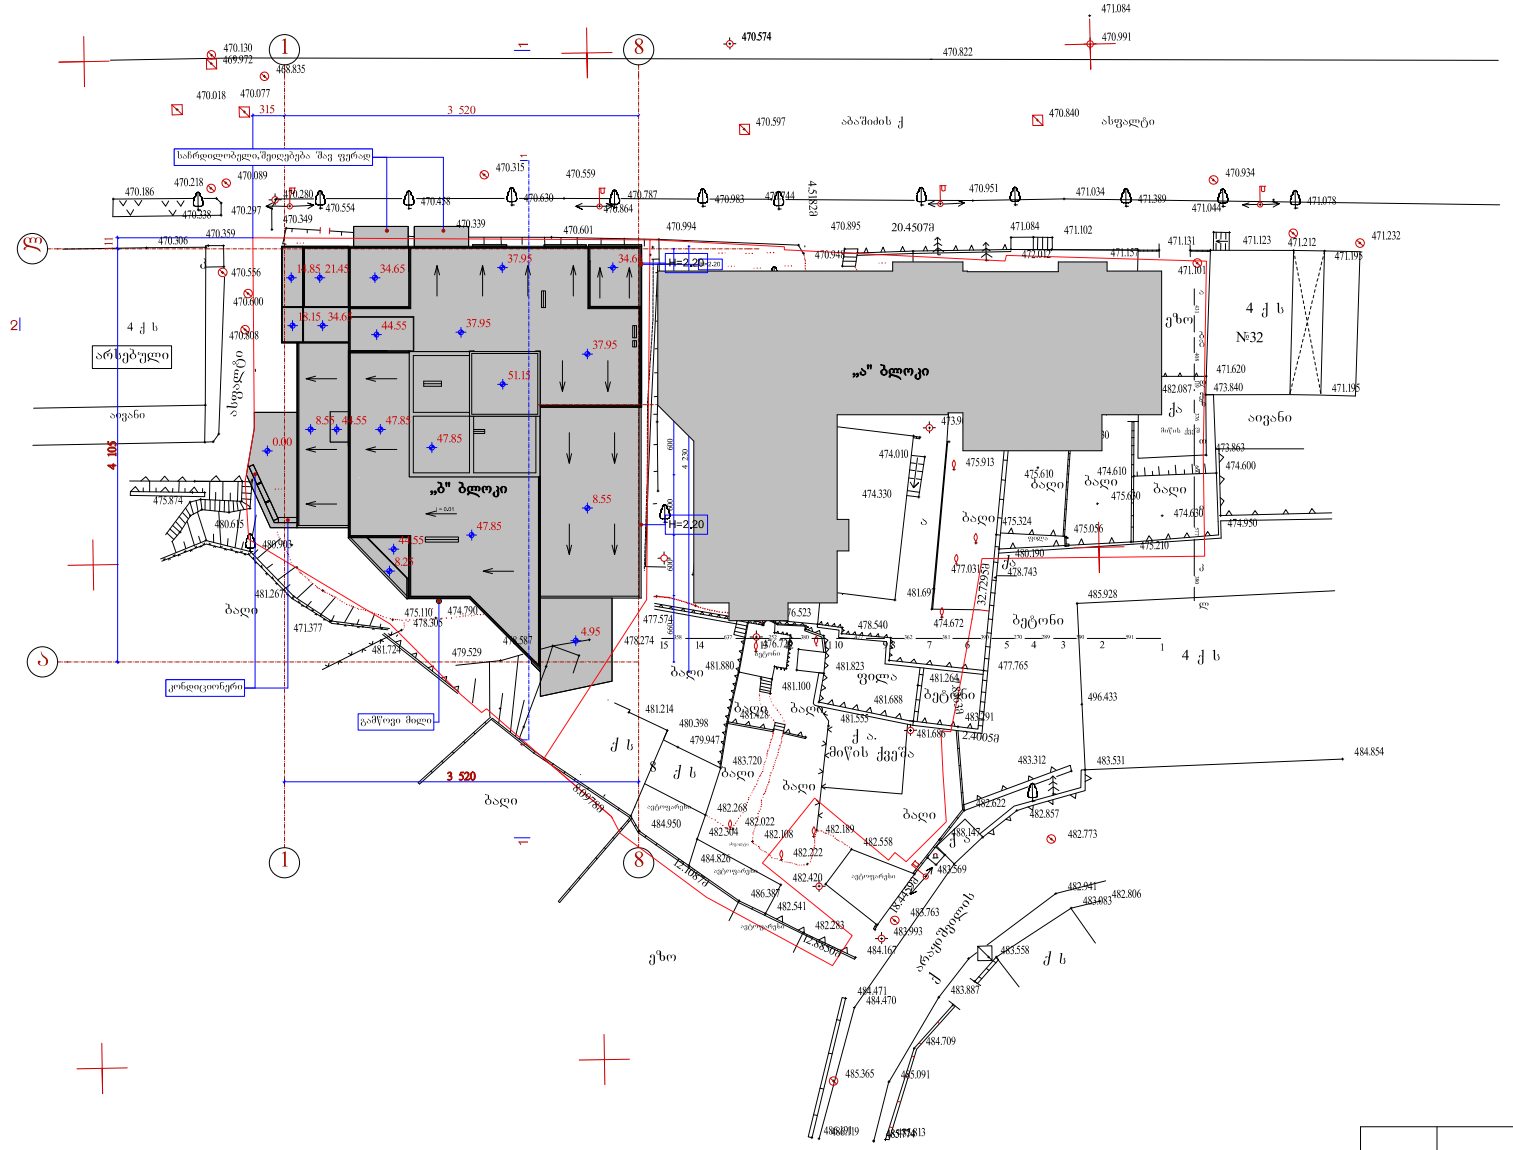

პირობითი ნიშნები

- ლამპიონი
- ოთხკუთხედი ჭა
- მრგვალი ჭა
- ონკანი
- დგომის წერტილი
- ფოთლოვანი ხე
- ხეხილი
- წიწვოვანი ხე
- გაზონი
- მავთულ ხლართი
- ბეტონის კედელი
- ხის ღობე
- შენობა ნაგებობები
- ბაღახი
- საყრდენი კედელი
- თხრილი
- კილომეტრიული ბაღე

	შ.პ.ს. "ამფიონი"					
დირექტორი		მ. ჩხაიძე	მრავალბინიანი საცხოვრებელი სახლი ვაკე-საბურთალოს რაიონი, აბაშიძის ქ. N38 ბლოკი „ბ" ს.კ. 01.14.11.029.017 (კორექტირებული)			
პრ. მთ. არქიტ.		ნ. ხვინიე				
პრ. ინჟინერი		ნ. ხვინიე				
პრ. ინჟინერი		მ. ჩხაიძე				
შესრულა		მ. აბაშიდელი	გენგეგმა			
პრ. მთ. კონს.		გ.შერვაშიდელი				
შეამოწმა		ნ. ხვინიე	სტადია	ფურცელი	რაოდენობა	მასშტაბი
			პრ			1-500