



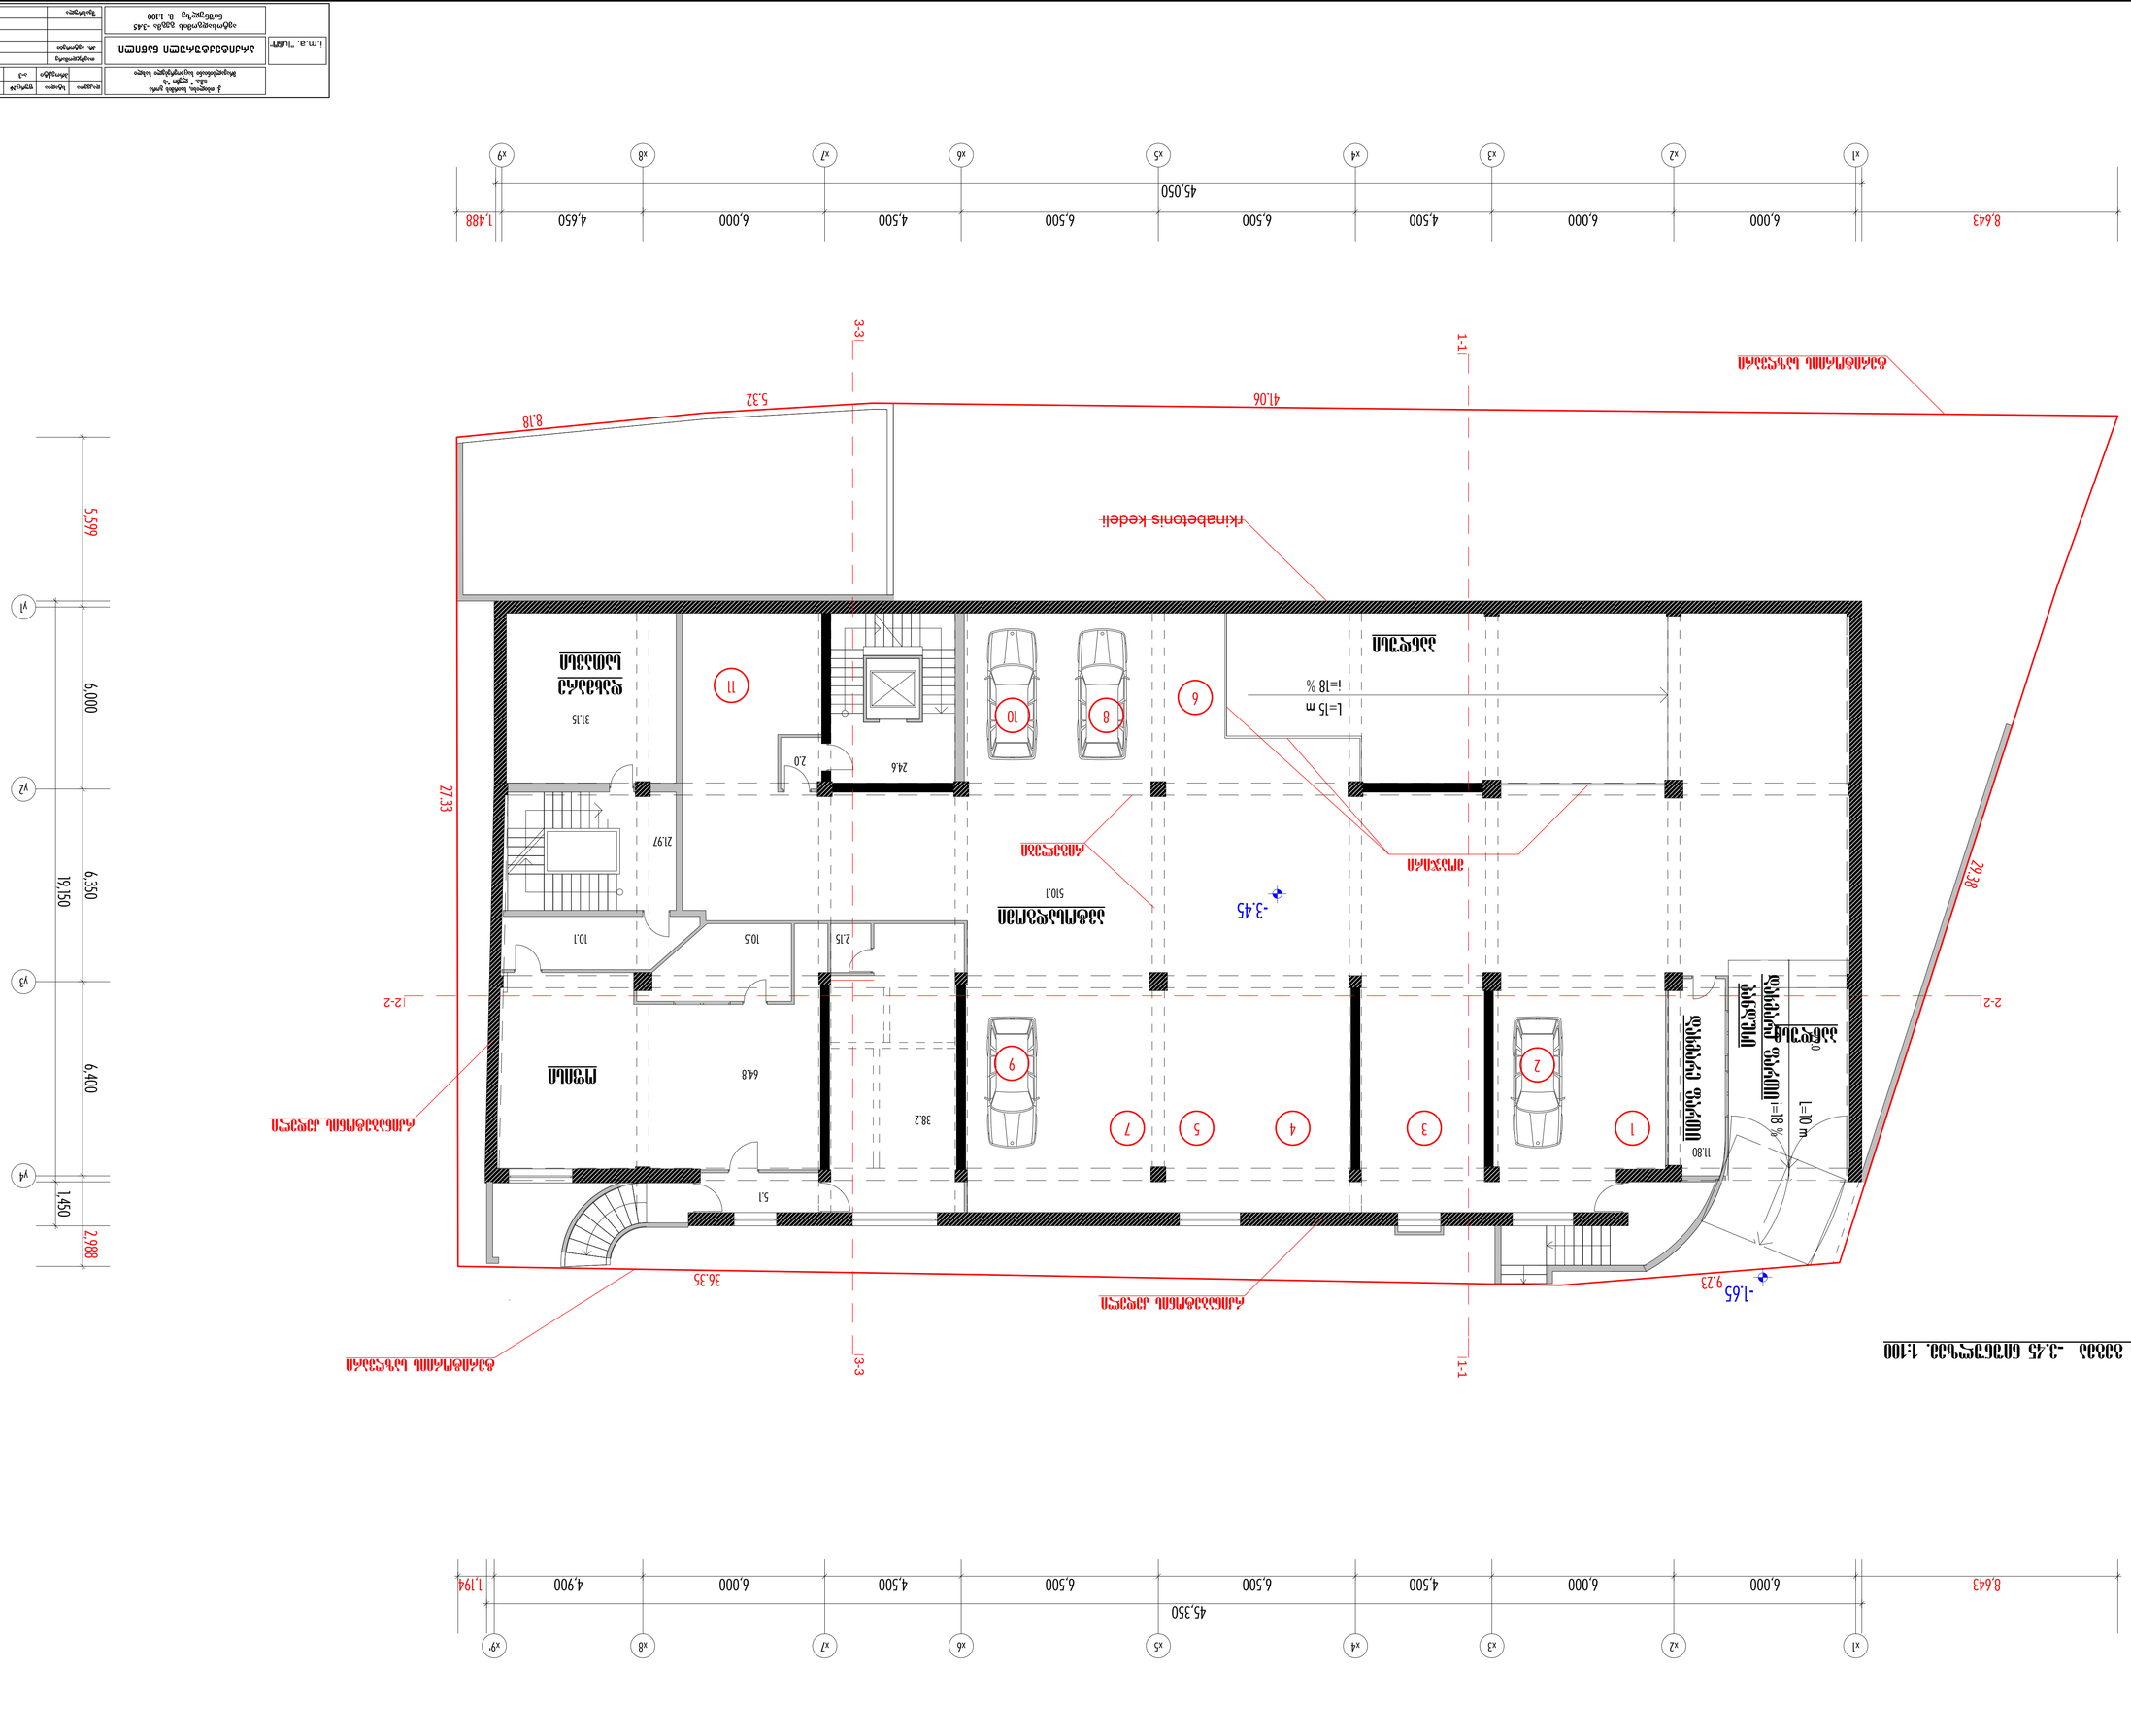
1-1
2-2
3-3
41.06
5.32
8.18
27.33
29.38
36.35
9.23
-1.65
-3.45
-3.45

ავტორი	ხელმოწერა	დასახელება	ფურცელი	ფურცლების რაოდენობა				







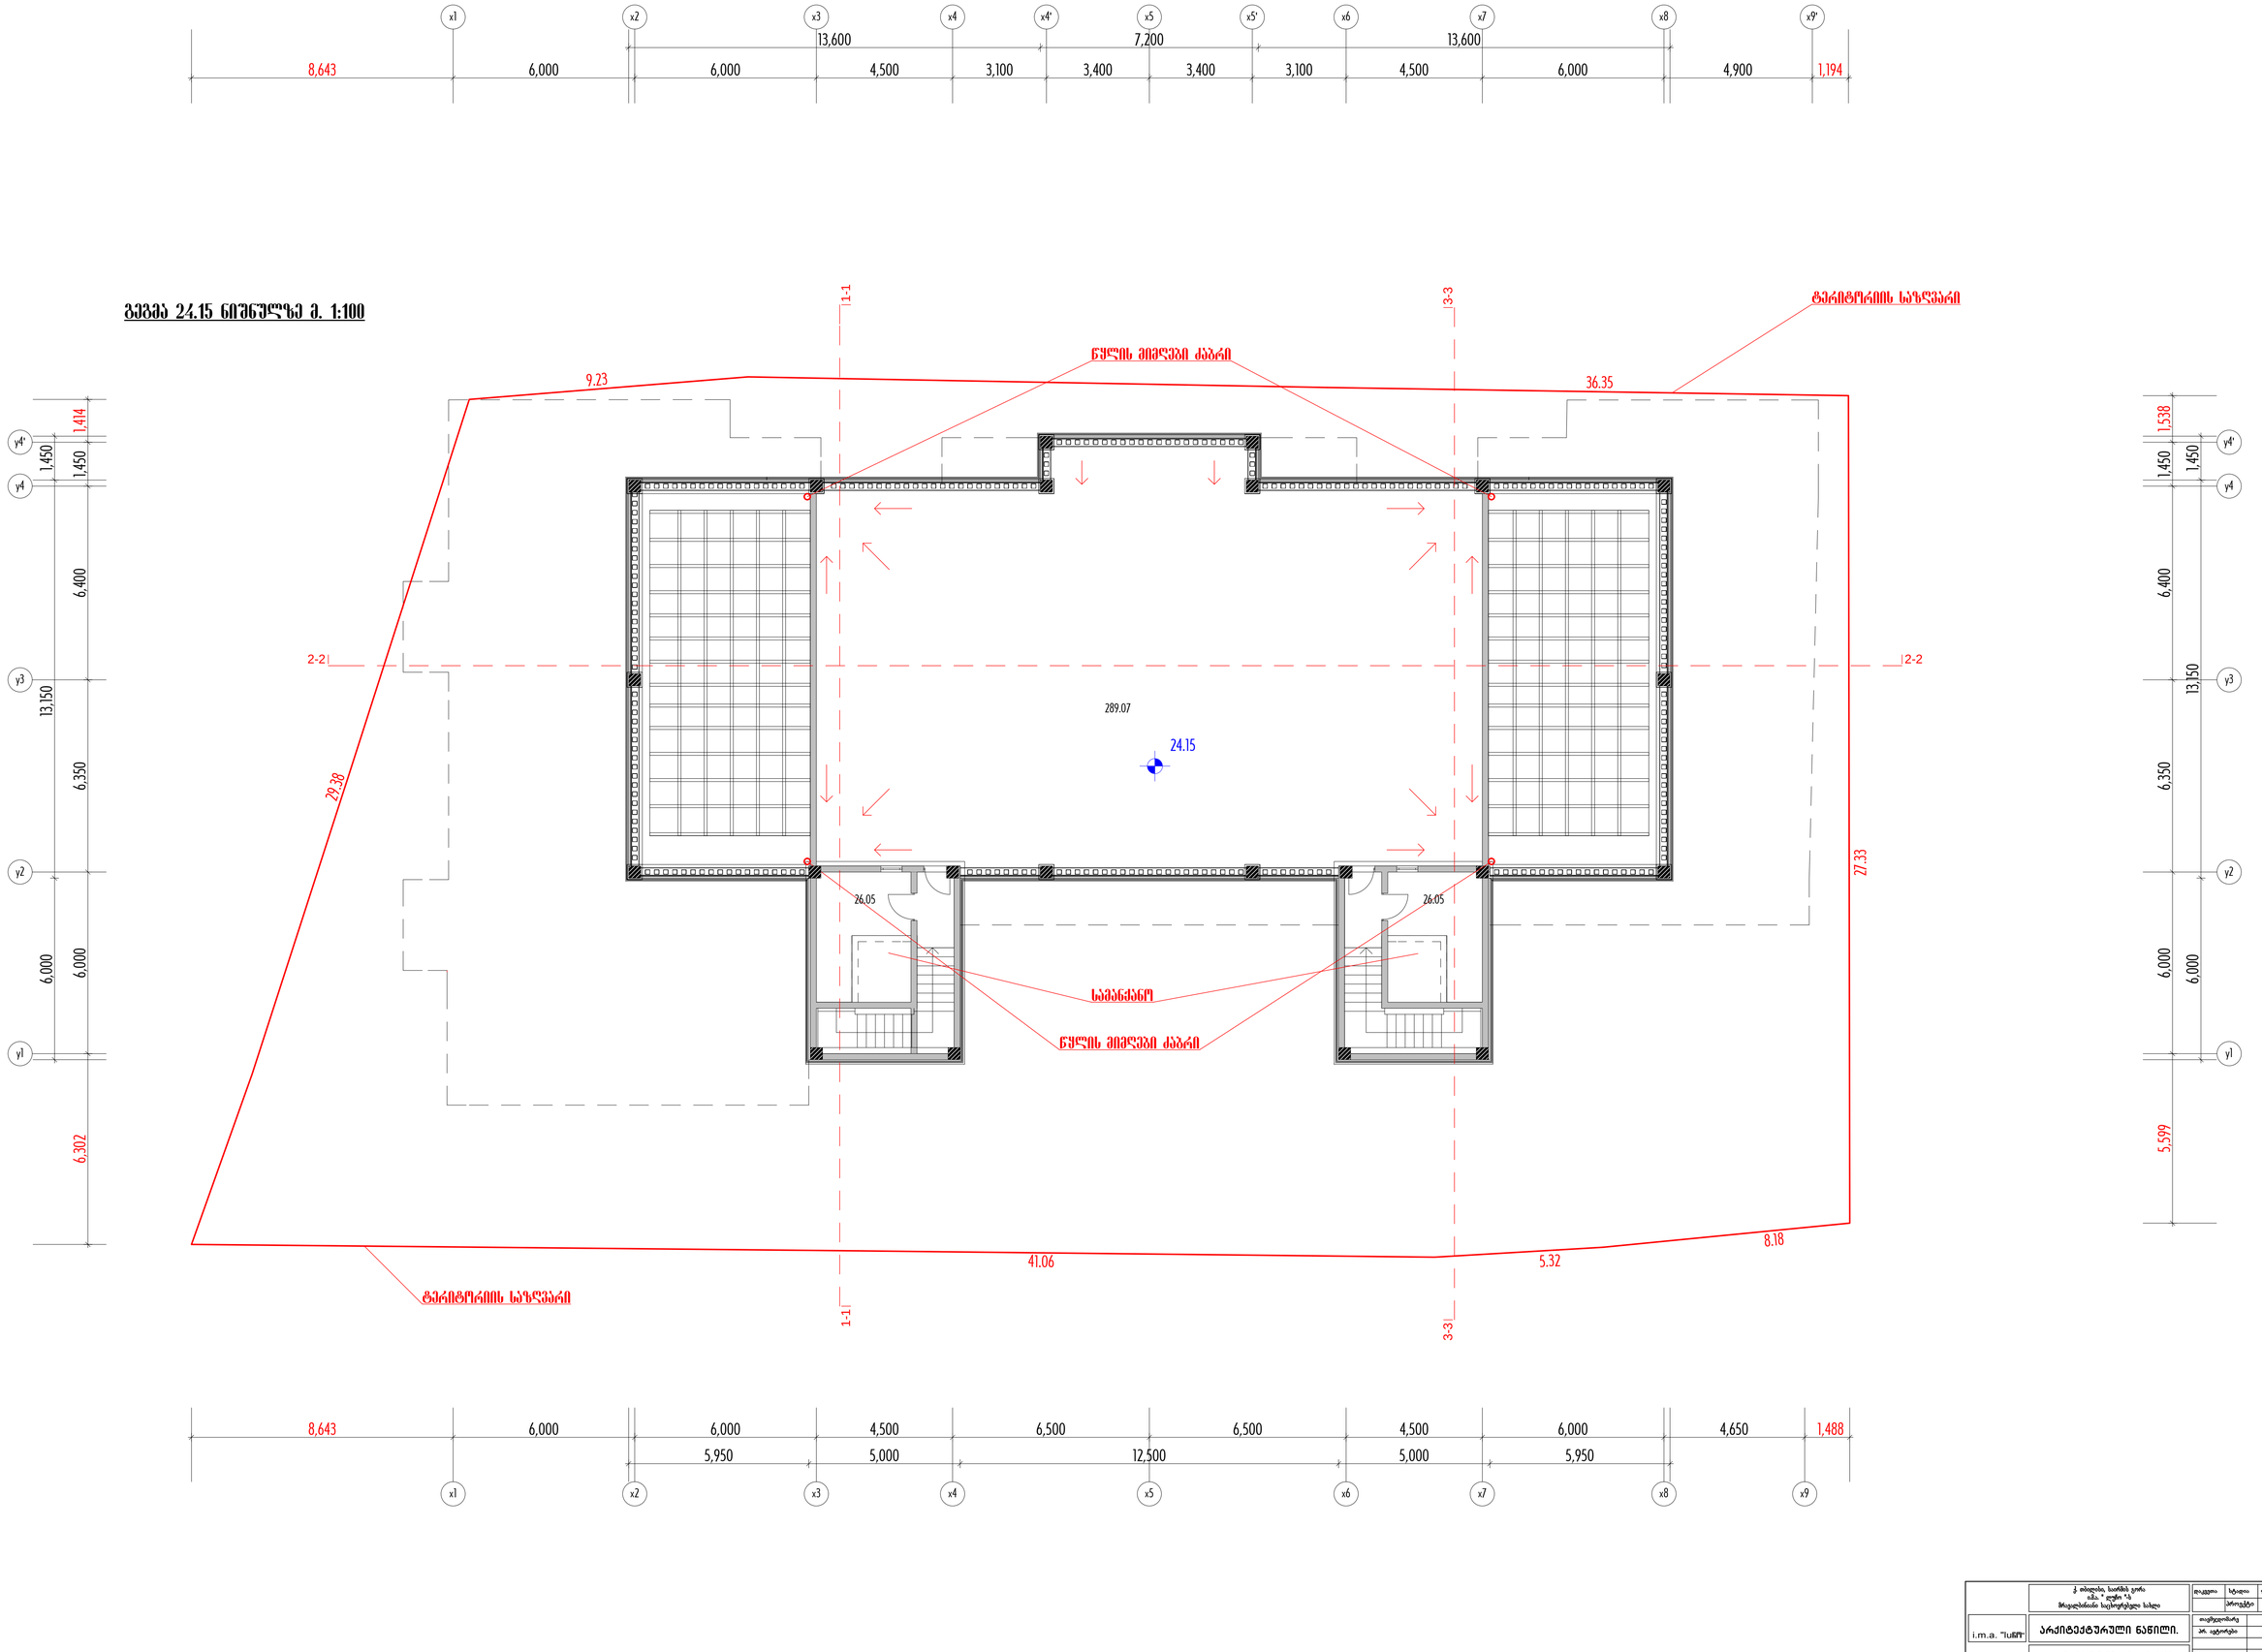

	ქ. თბილისი, საირმის ქარხნის ტერიტორია, ნაკვ. N 43 მრავალსართული საცხოვრებელი სახლი				
		მოკვეთი	ზომა	ფურცლის N	ფურცლების
		პროექტი	0-11	19	
i.m.a. "სამშო"	არქიტექტურული ნაწილი.	თანამდებობა			ხელმოწერა
		არქიტექტორი			ი. გასპარიანი
					ა. კვრივიშვილი
					ა. კვრივიშვილი
		შემსრულა			ე. კვრივიშვილი

| | | |