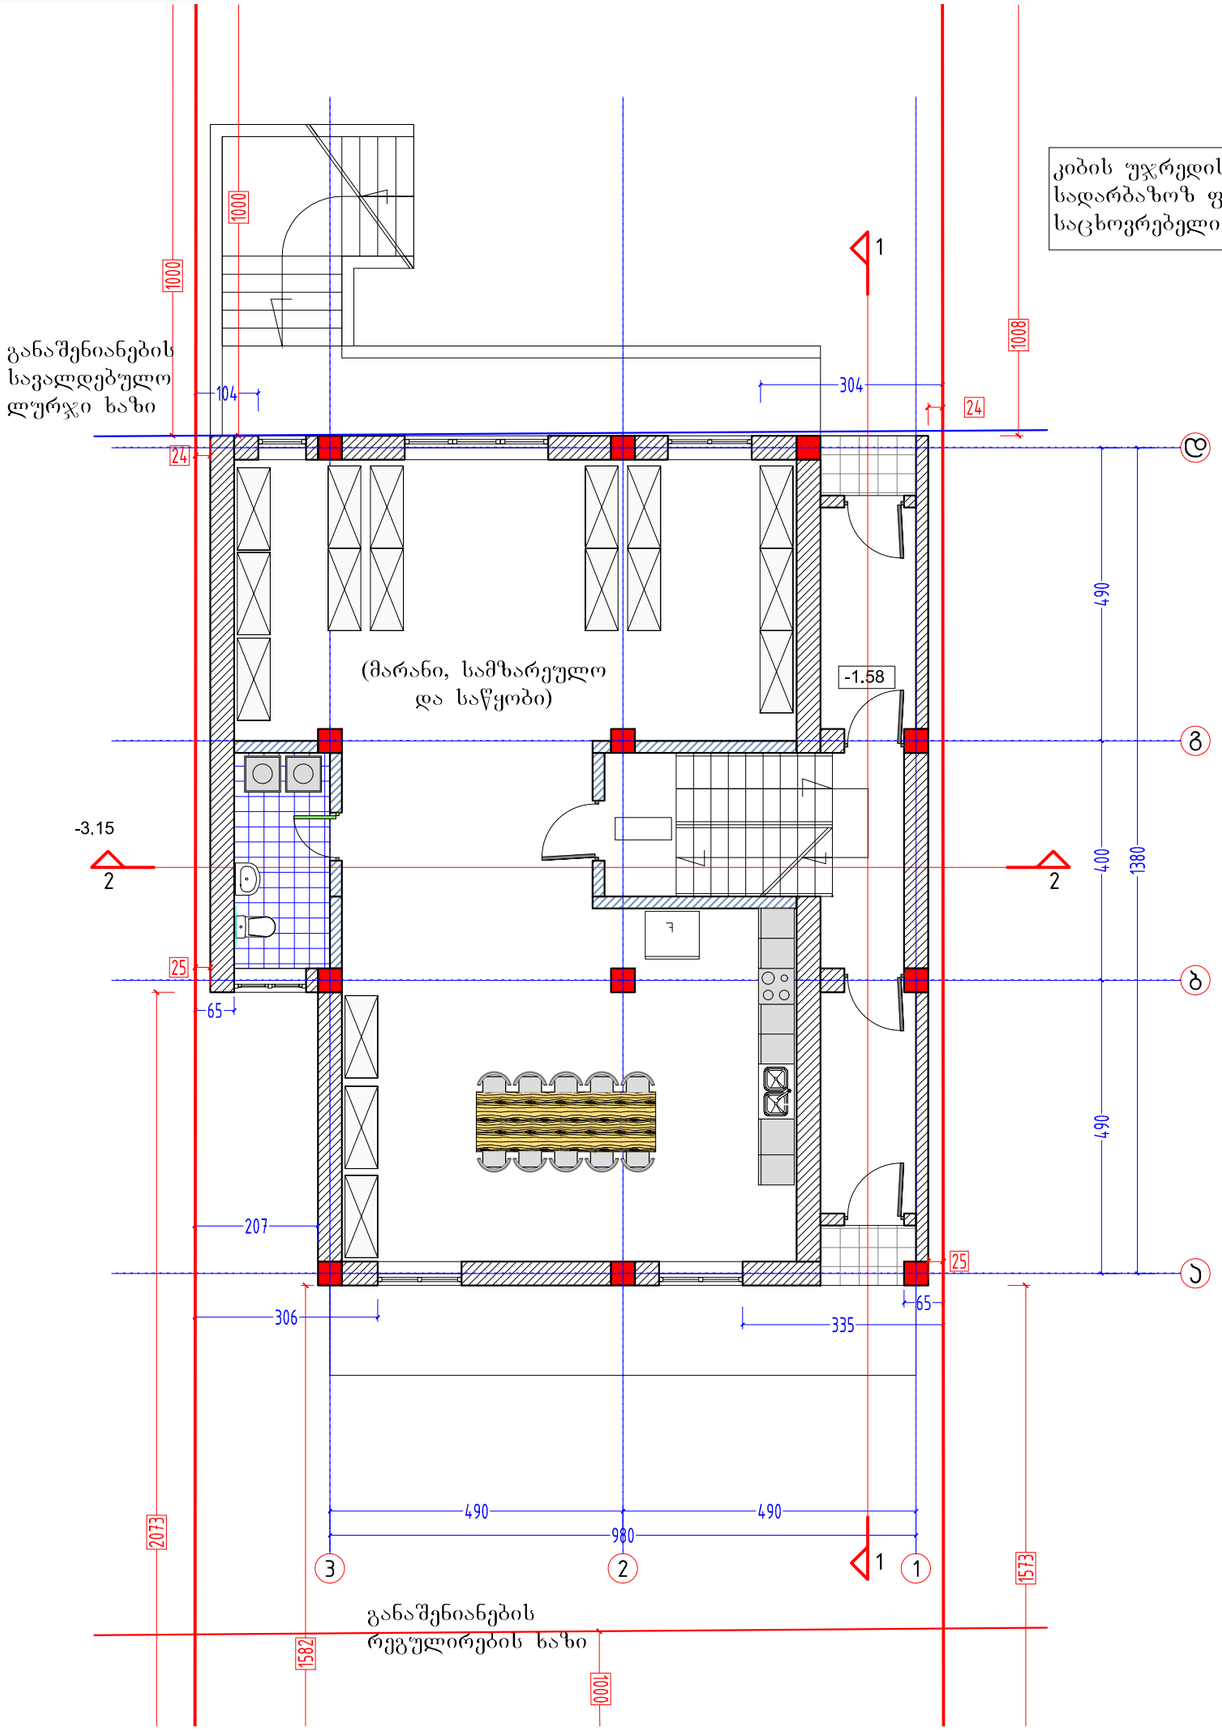

A-__ -__-

ინდივიდუალური ერთ
ბინიანი საცხოვრებელი სახლი

შპს `ტოპ დიზაინი" ის საავტორო უფლებები დაცულია. მისი დუპლიკაცია (ანუ

გადაწერა ან კოპირება), რეპროდუქცია, გაყიდვა, დისტრიბუცია ან მისი პროექტების და ნახაზების გამოყენება აკრძალულია მანამ სანამ შპს "ტოპ" დიზაინი არ მისცემს ოფიციალურ ნებართვას. Copyright LTD TOP 'HVLJQH All Rights ღესერვედ. თჰე Duplication, Reproduction, Copyng, შალე, Licensing, ორ ანყ other დისტრიბუტიონ ორ უსე ოფ these დრაწინგს, ანყ პორტიონ thereof, ორ ტჰე პლანს depicted hereon ის Strictly Prohibited unless expressly აუტჰორიზედ ინ წრიტინგ ბყ TOP 'HVLJQH A

ბექა კალანდაძე

გიორგი ჭუმბურიძე

ბექა კალანდაძე

გიორგი ჭუმბურიძე

- 1 სართულის გეგმა -1 სართულის გეგმა მანძილი საკადასტრო საზღვრამდე

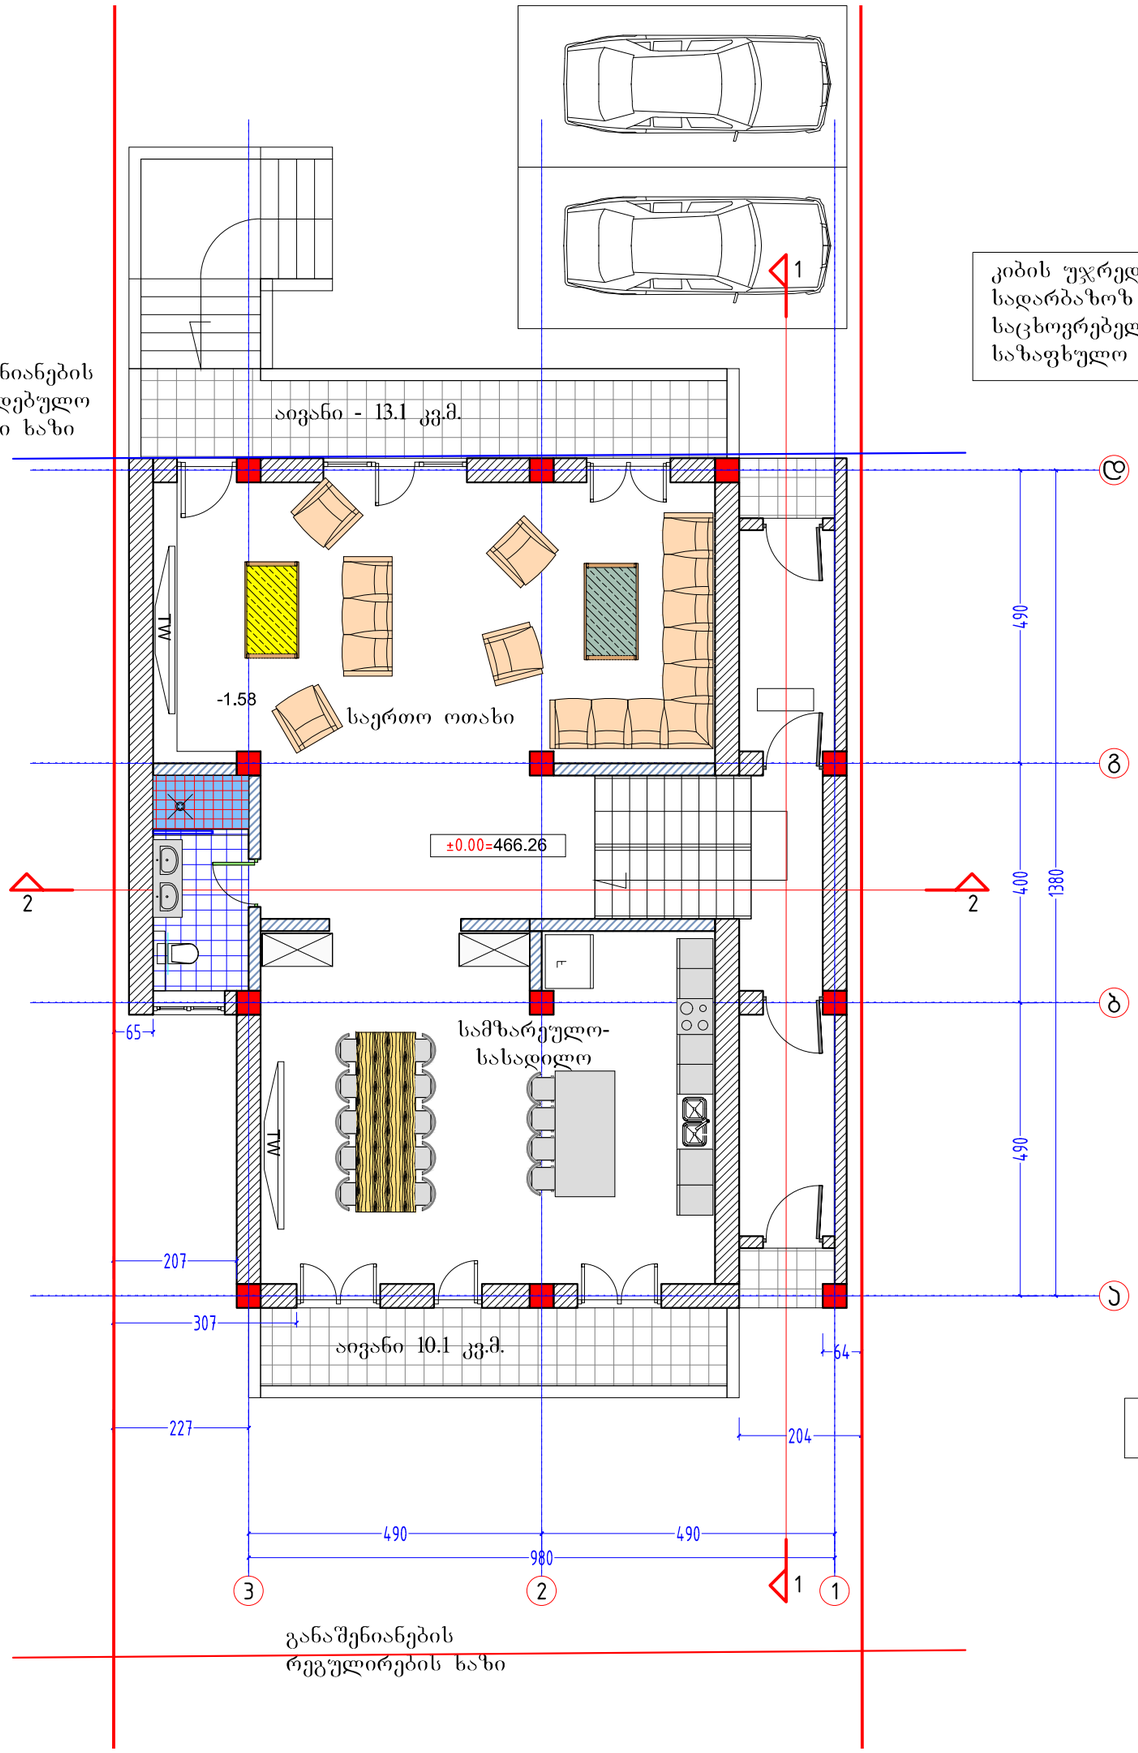

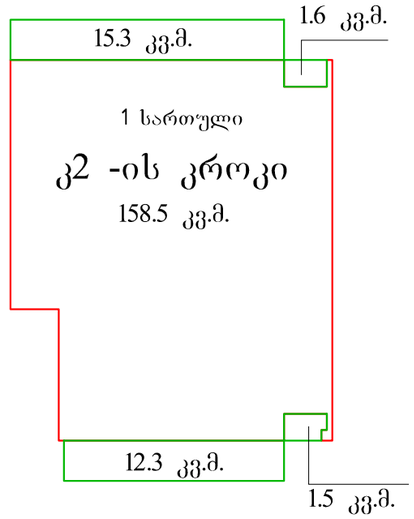

A-__ -__-

ინდივიდუალური ერთ
ბინიანი საცხოვრებელი სახლი

შპს `ტოპ დიზაინი" ის საავტორო უფლებები დაცულია. მისი დუპლიკაცია (ანუ

გადაწერა ან კოპირება), რეპროდუქცია, გაყიდვა, დისტრიბუცია ან მისი პროექტების და ნახაზების გამოყენება აკრძალულია მანამ სანამ შპს "ტოპ" დიზაინი არ მისცემს ოფიციალურ ნებართვას. Copyright LTD TOP 'HVLJQH All Rights ღესერვედ. თჰე Duplication, Reproduction, Copyng, შალე, Licensing, ორ ანყ other დისტრიბუტიონ ორ უსე ოფ these დრაწინგს, ანყ პორტიონ thereof, ორ ტჰე პლანს depicted hereon ის Strictly Prohibited unless expressly აუტჰორიზედ ინ წრიტინგ ბყ TOP 'HVLJQH

A

ბექა კალანდაძე

გიორგი ჭუმბურიძე

ბექა კალანდაძე

გიორგი ჭუმბურიძე

1 სართულის გეგმა 1 სართულის გეგმა მანძილი საკადასტრო საზღვრამდე

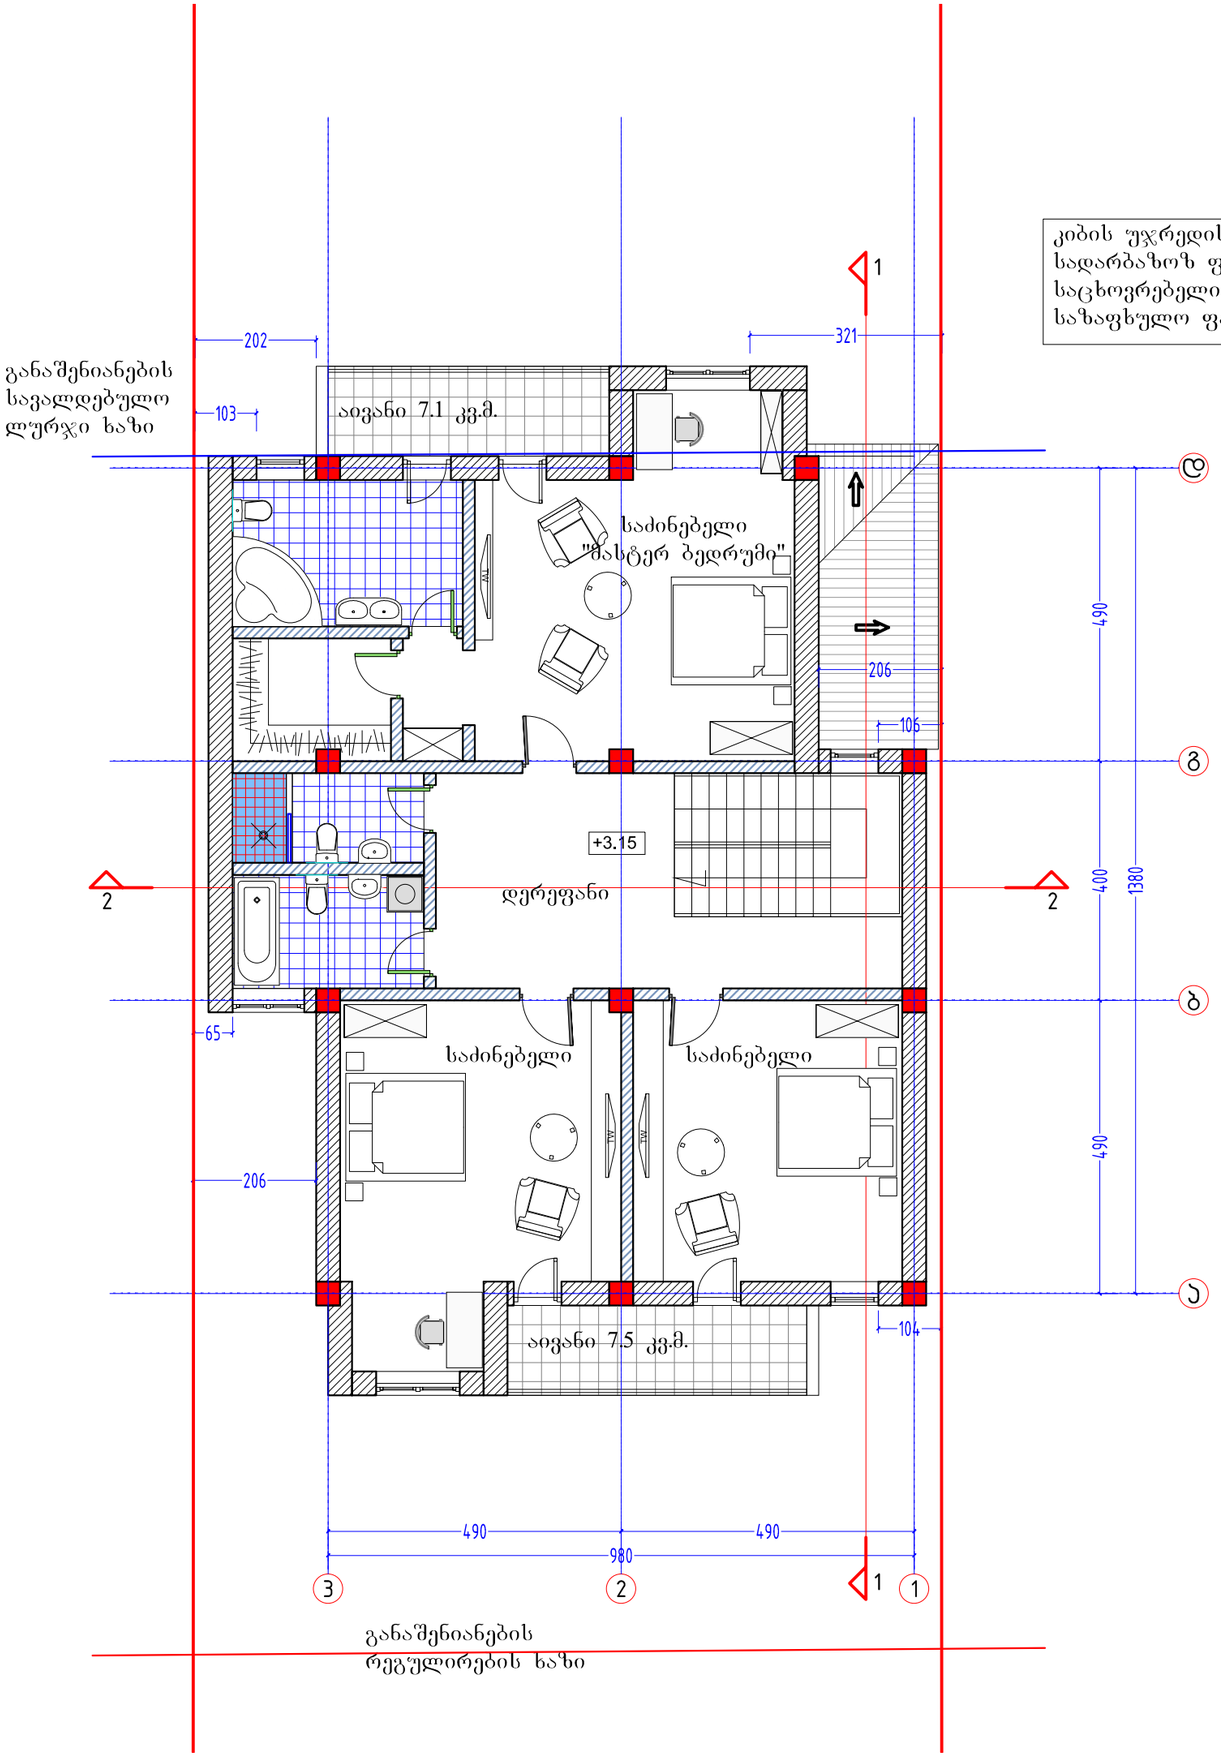

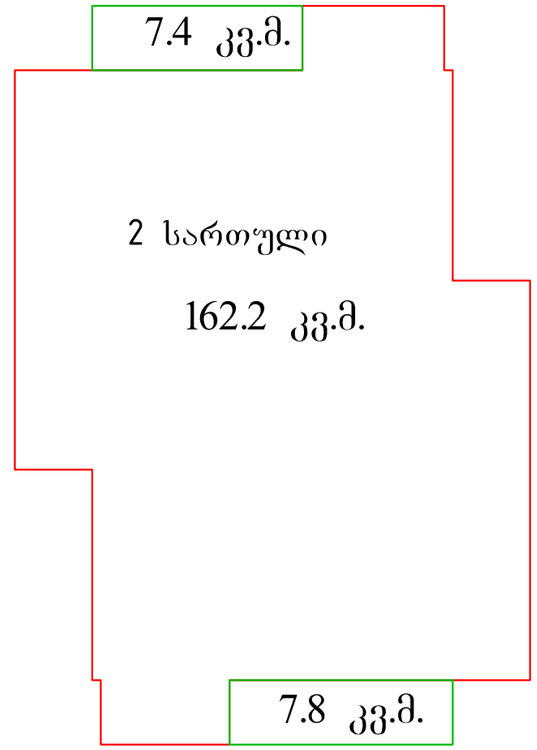

A-__ -__-

ინდივიდუალური ერთ
ბინიანი საცხოვრებელი სახლი

შპს `ტოპ დიზაინი" ის საავტორო უფლებები დაცულია. მისი დუპლიკაცია (ანუ

გადაწერა ან კოპირება), რეპროდუქცია, გაყიდვა, დისტრიბუცია ან მისი პროექტების და ნახაზების გამოყენება აკრძალულია მანამ სანამ შპს "ტოპ" დიზაინი არ მისცემს ოფიციალურ ნებართვას. Copyright LTD TOP 'HVLJQH All Rights ღესერვედ. თჰე Duplication, Reproduction, Copyng, შალე, Licensing, ორ ანყ other დისტრიბუტიონ ორ უსე ოფ these დრაწინგს, ანყ პორტიონ thereof, ორ ტჰე პლანს depicted hereon ის Strictly Prohibited unless expressly აუტჰორიზედ ინ წრიტინგ ბყ TOP 'HVLJQH A

ბექა კალანდაძე

გიორგი ჭუმბურიძე

ბექა კალანდაძე

გიორგი ჭუმბურიძე

2 სართულის გეგმა 2 სართულის გეგმა მანძილი საკადასტრო საზღვრამდე

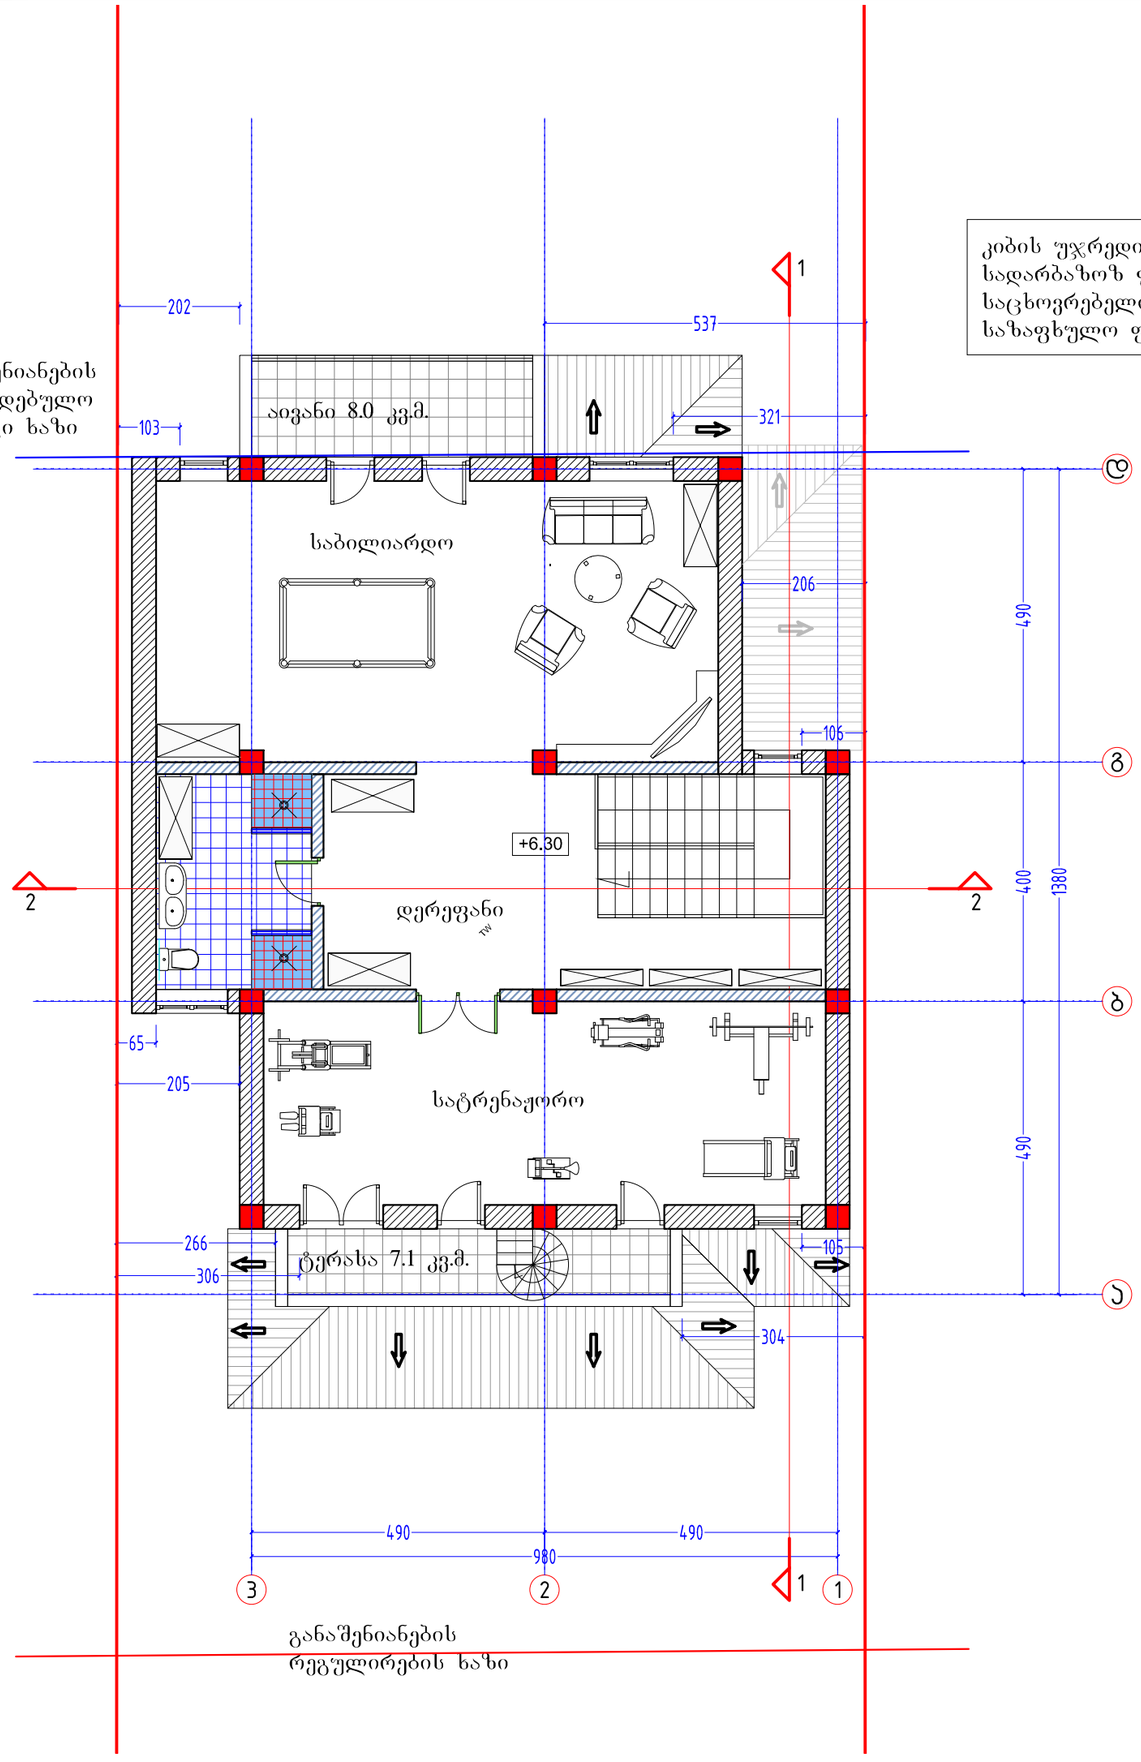

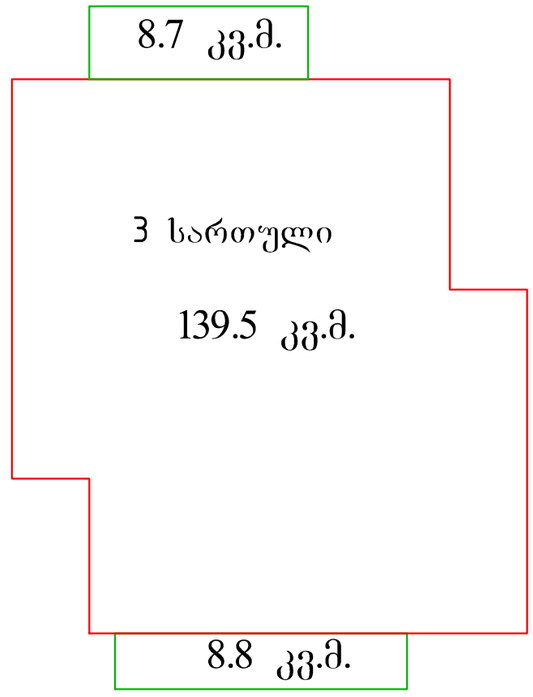

A-__ -__-

ინდივიდუალური ერთ
ბინიანი საცხოვრებელი სახლი

შპს `ტოპ დიზაინი" ის საავტორო უფლებები დაცულია. მისი დუპლიკაცია (ანუ

გადაწერა ან კოპირება), რეპროდუქცია, გაყიდვა, დისტრიბუცია ან მისი პროექტების და ნახაზების გამოყენება აკრძალულია მანამ სანამ შპს "ტოპ" დიზაინი არ მისცემს ოფიციალურ ნებართვას. Copyright LTD TOP 'HVLJQH All Rights ღესერვედ. თჰე Duplication, Reproduction, Copyng, შალე, Licensing, ორ ანყ other დისტრიბუტიონ ორ უსე ოფ these დრაწინგს, ანყ პორტიონ thereof, ორ ტჰე პლანს depicted hereon ის Strictly Prohibited unless expressly აუტჰორიზედ ინ წრიტინგ ბყ TOP 'HVLJQH A

ბექა კალანდაძე

გიორგი ჭუმბურიძე

ბექა კალანდაძე

გიორგი ჭუმბურიძე

3 სართულის გეგმა 3 სართულის გეგმა მანძილი საკადასტრო საზღვრამდე

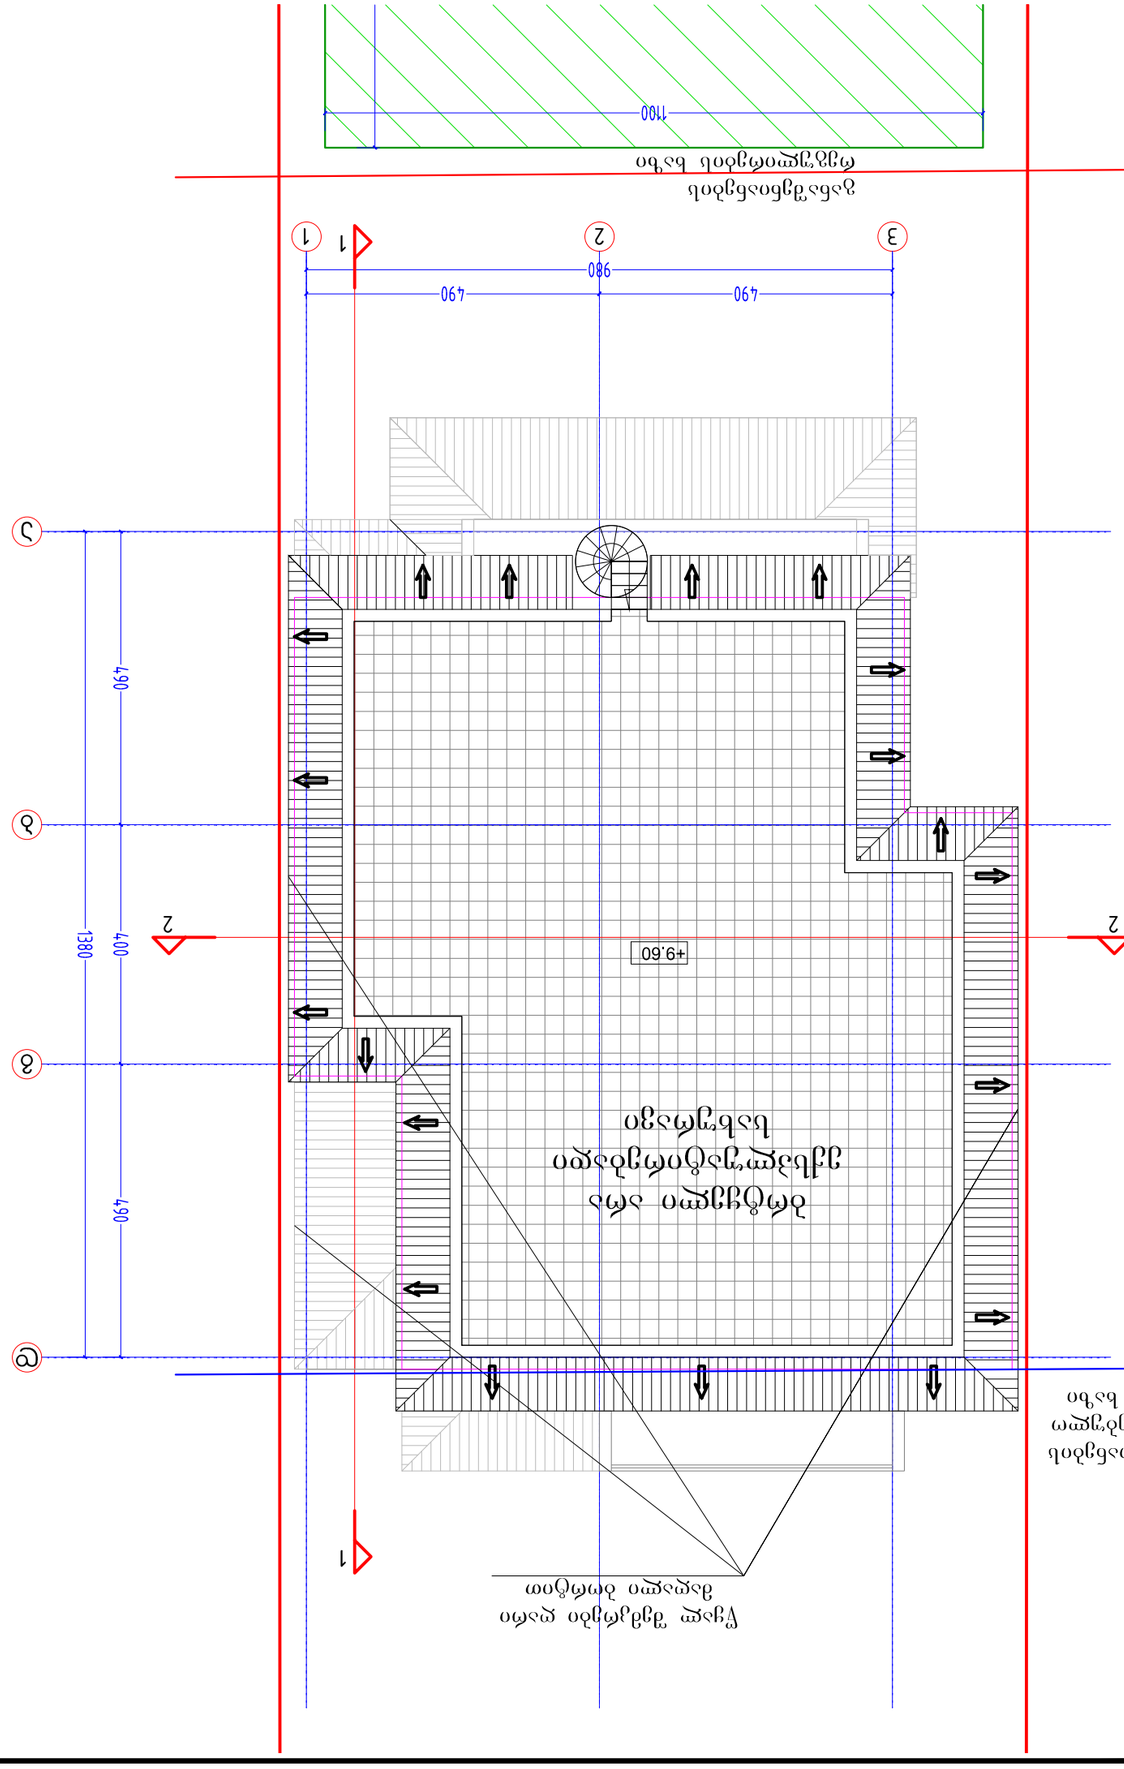

A-__ -__-

ინდივიდუალური ერთ
ბინიანი საცხოვრებელი სახლი

შპს `ტოპ დიზაინი" ის საავტორო უფლებები დაცულია. მისი დუპლიკაცია (ანუ

გადაწერა ან კოპირება), რეპროდუქცია, გაყიდვა, დისტრიბუცია ან მისი პროექტების და ნახაზების გამოყენება აკრძალულია მანამ სანამ შპს "ტოპ" დიზაინი არ მისცემს ოფიციალურ ნებართვას. Copyright LTD TOP 'HVLJQH All Rights ღესერვედ. თჰე Duplication, Reproduction, Copyng, შალე, Licensing, ორ ანყ other დისტრიბუტიონ ორ უსე ოფ these დრაწინგს, ანყ პორტიონ thereof, ორ ტჰე პლანს depicted hereon ის Strictly Prohibited unless expressly აუტჰორიზედ ინ წრიტინგ ბყ TOP 'HVLJQH A

ბექა კალანდაძე

გიორგი ჭუმბურიძე

ბექა კალანდაძე

გიორგი ჭუმბურიძე

სახურავის გეგმა სახურავის გეგმა მანძილი საკადასტრო საზღვრამდე