
gen-gegma m.
1:500

წითელი ხაზებით ტერიტორიაზე შესრულებულ
მუშაობებზე, მიწათსარგებლობის რეჟიმებია.

ვა. ვაბორე

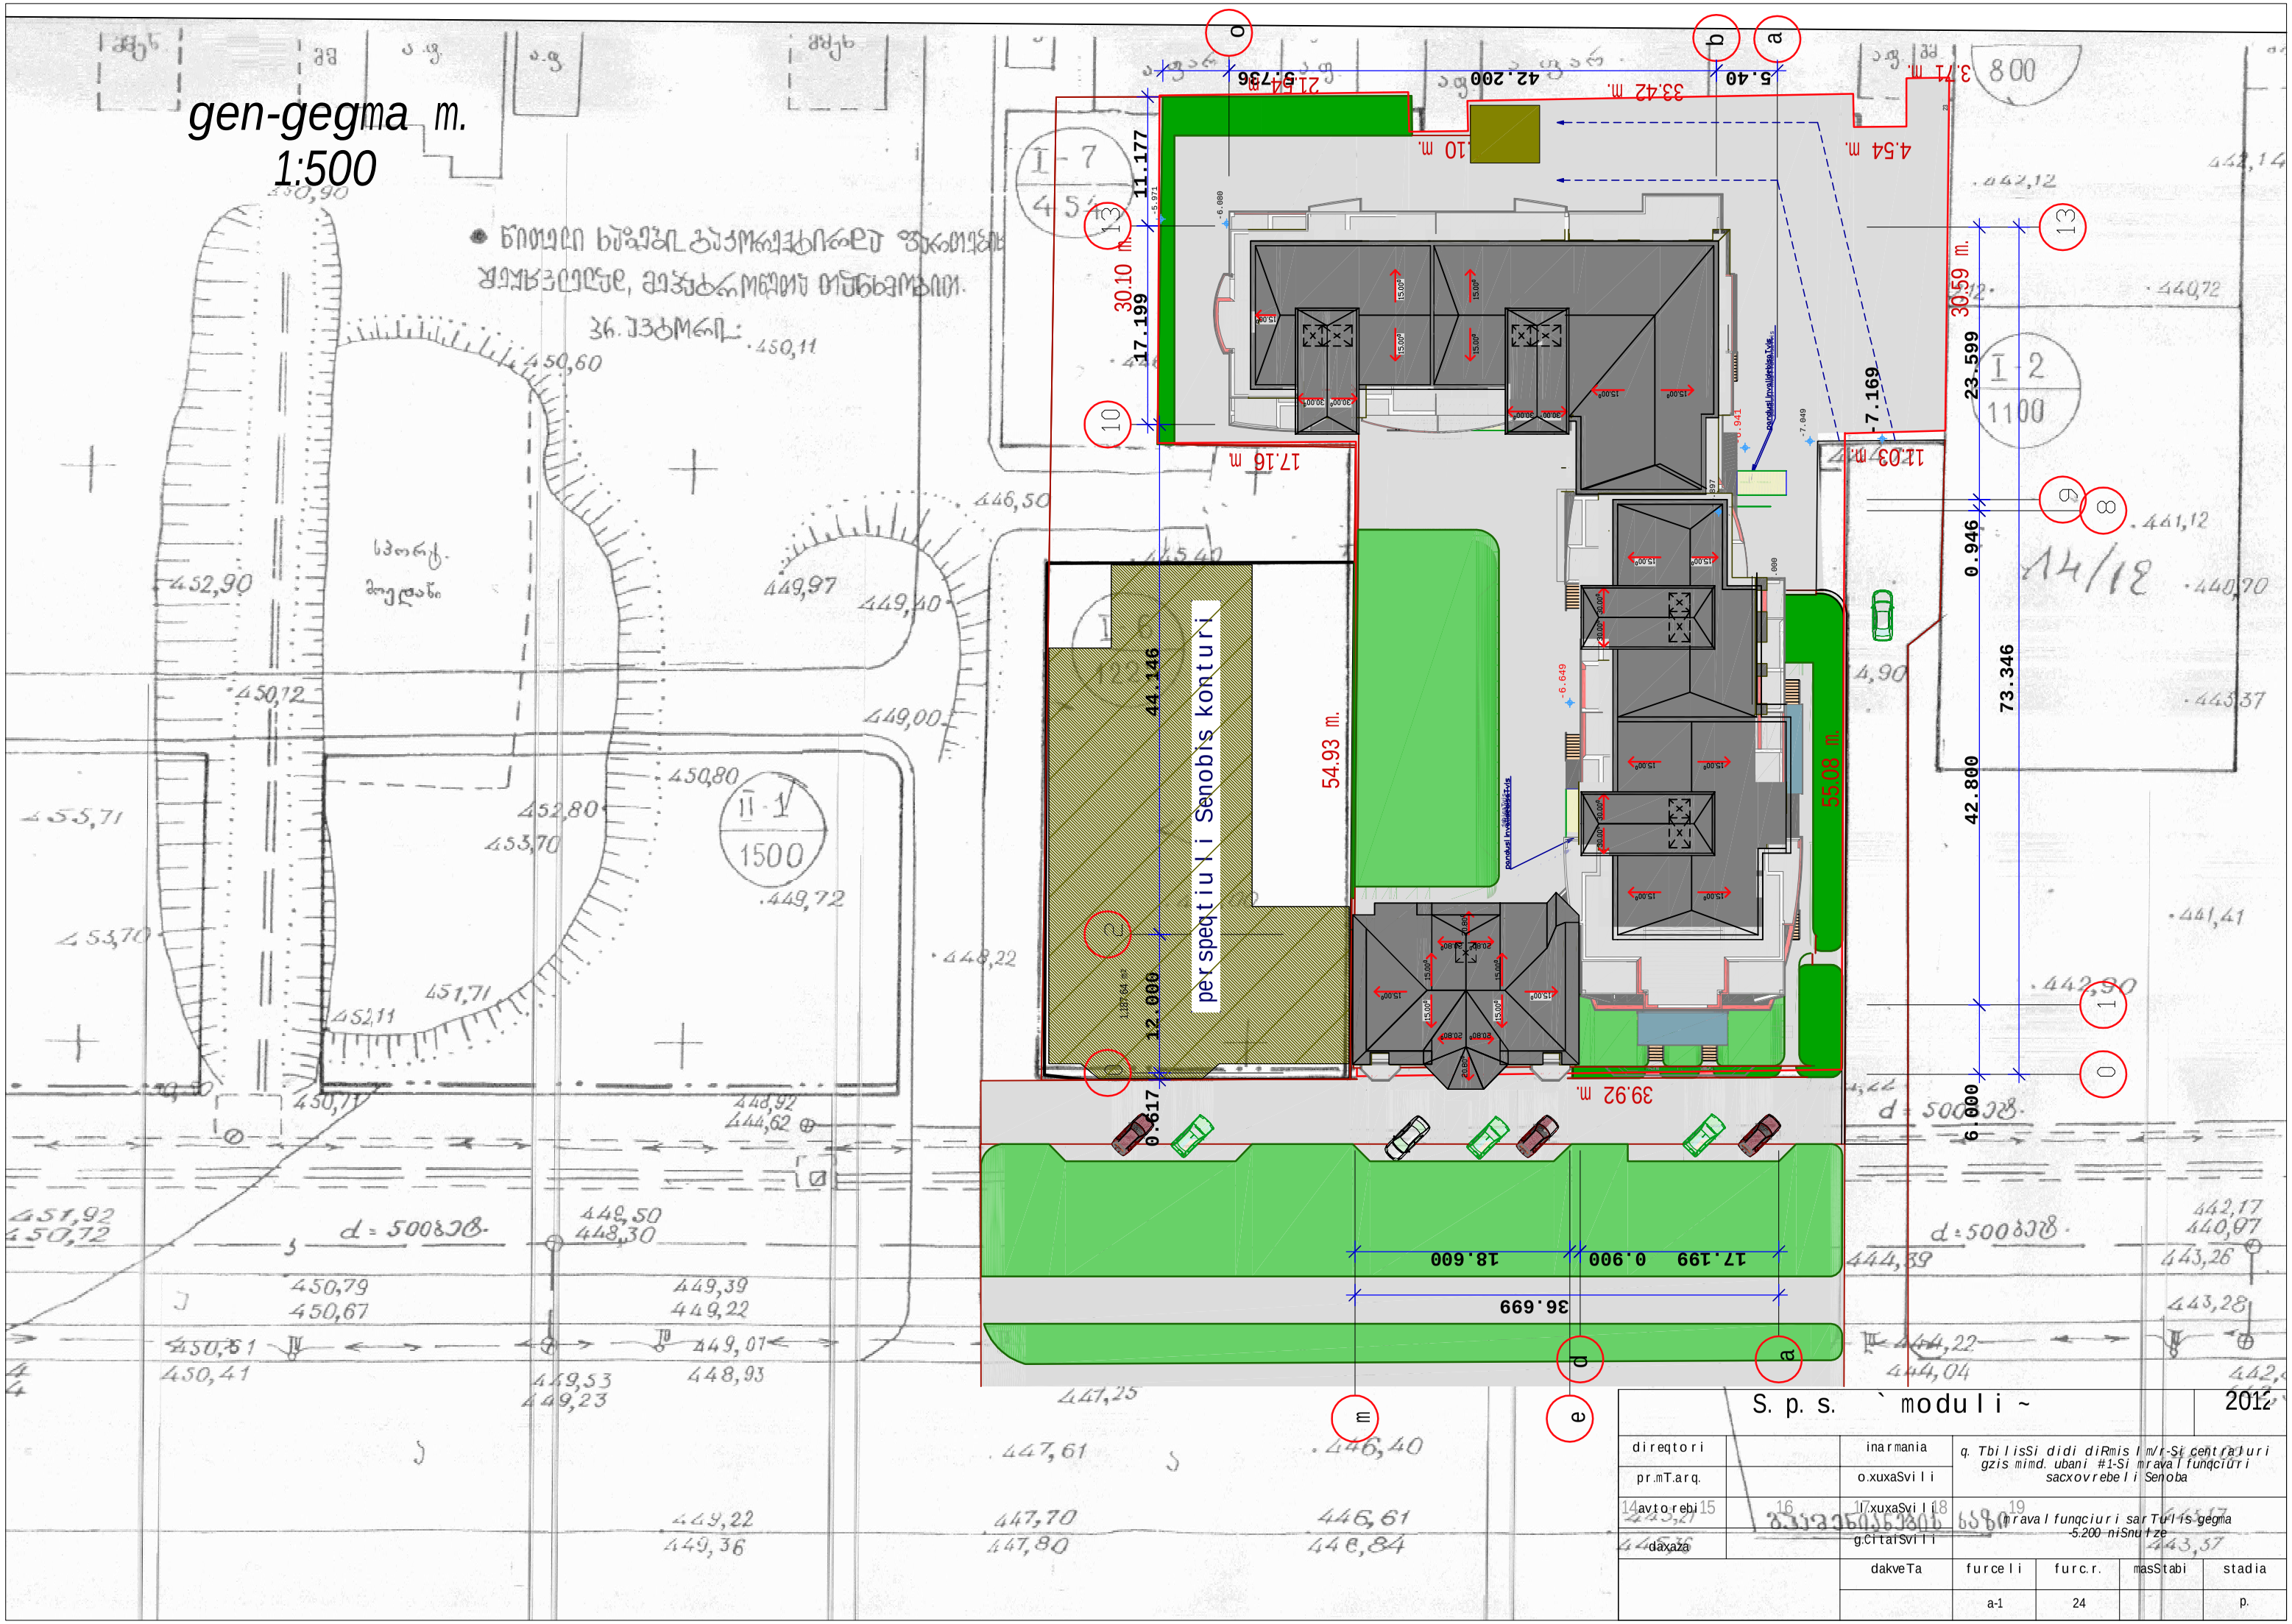

S. p. s. ` moduli ~			2012
direqtori		inarmania	q. TbilisSi didi diRmis l m/r-Si centraluri gzis mimd. ubani #1-Si mravalfunqciuri sacxovrebeli Senoba
pr.mT.arq.		o.xuxaSvili	
avtorebi		l.xuxaSvili	mravalfunqciuri sarTulis gegma -5.200 niSnuli ze
daxaza		g.CitaiSvili	
		dakveTa	furceli / furc.r. / masStabi / stadia
			a-1 / 24 / / p.