



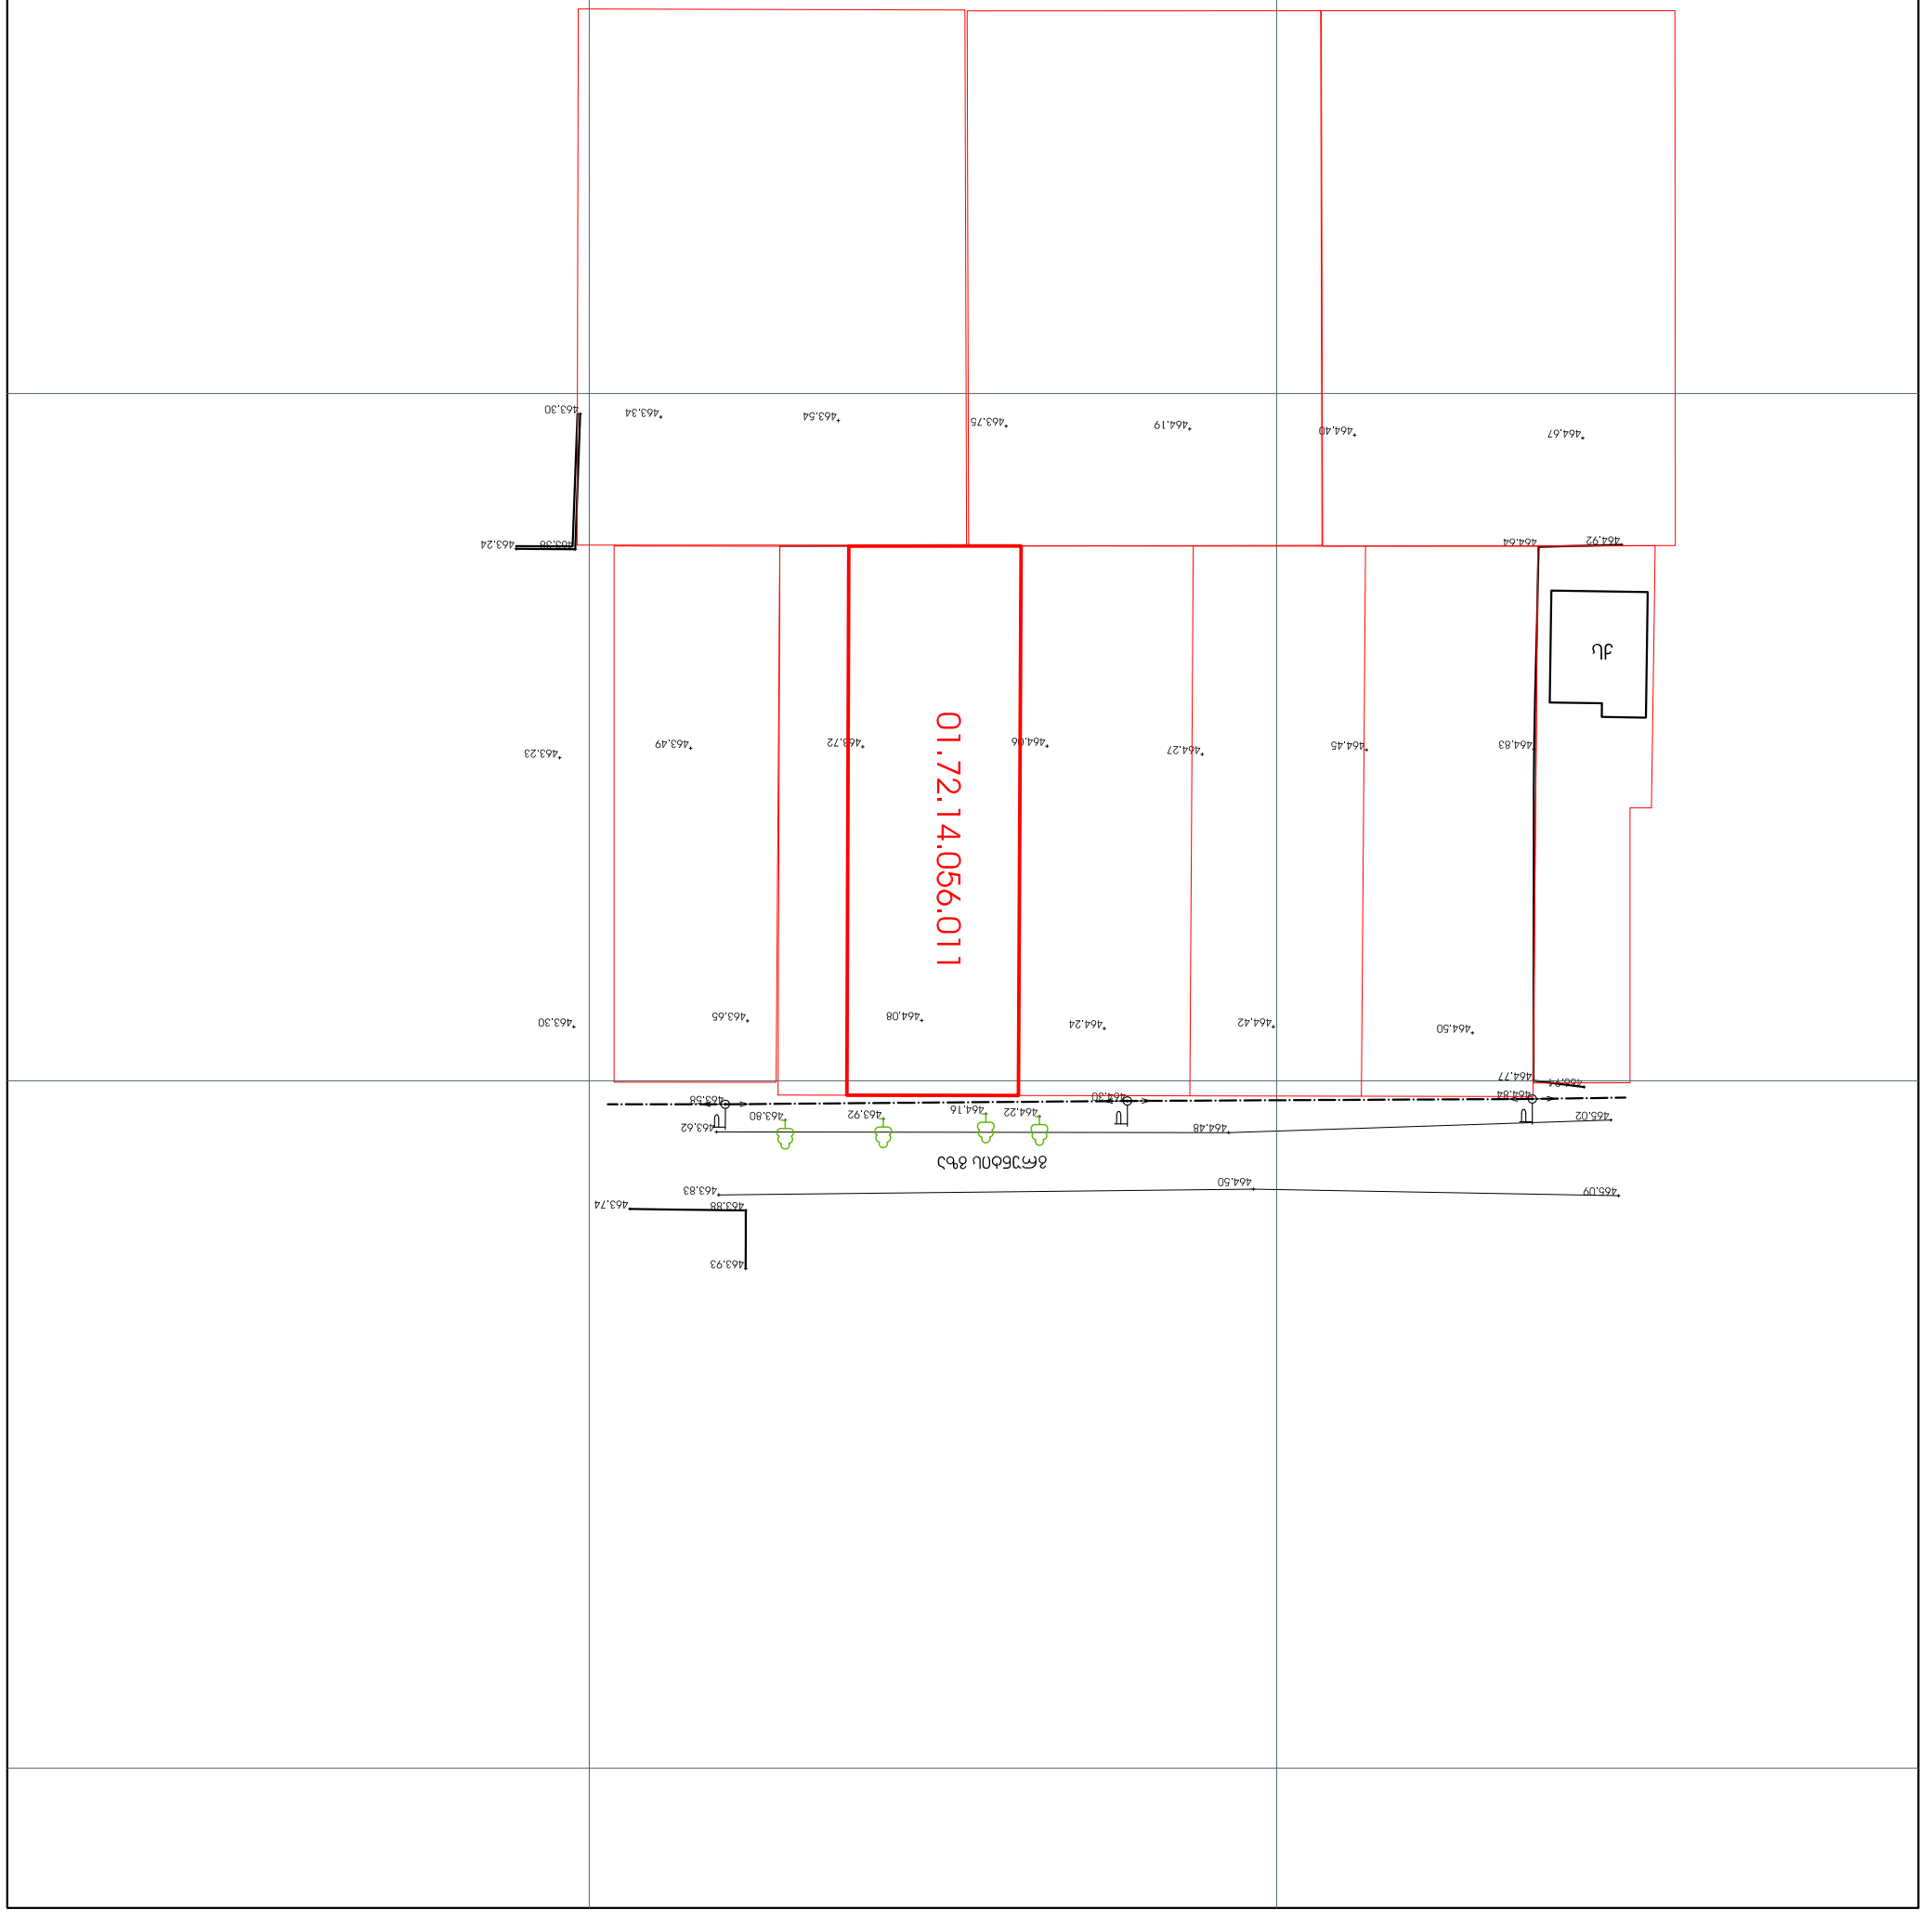


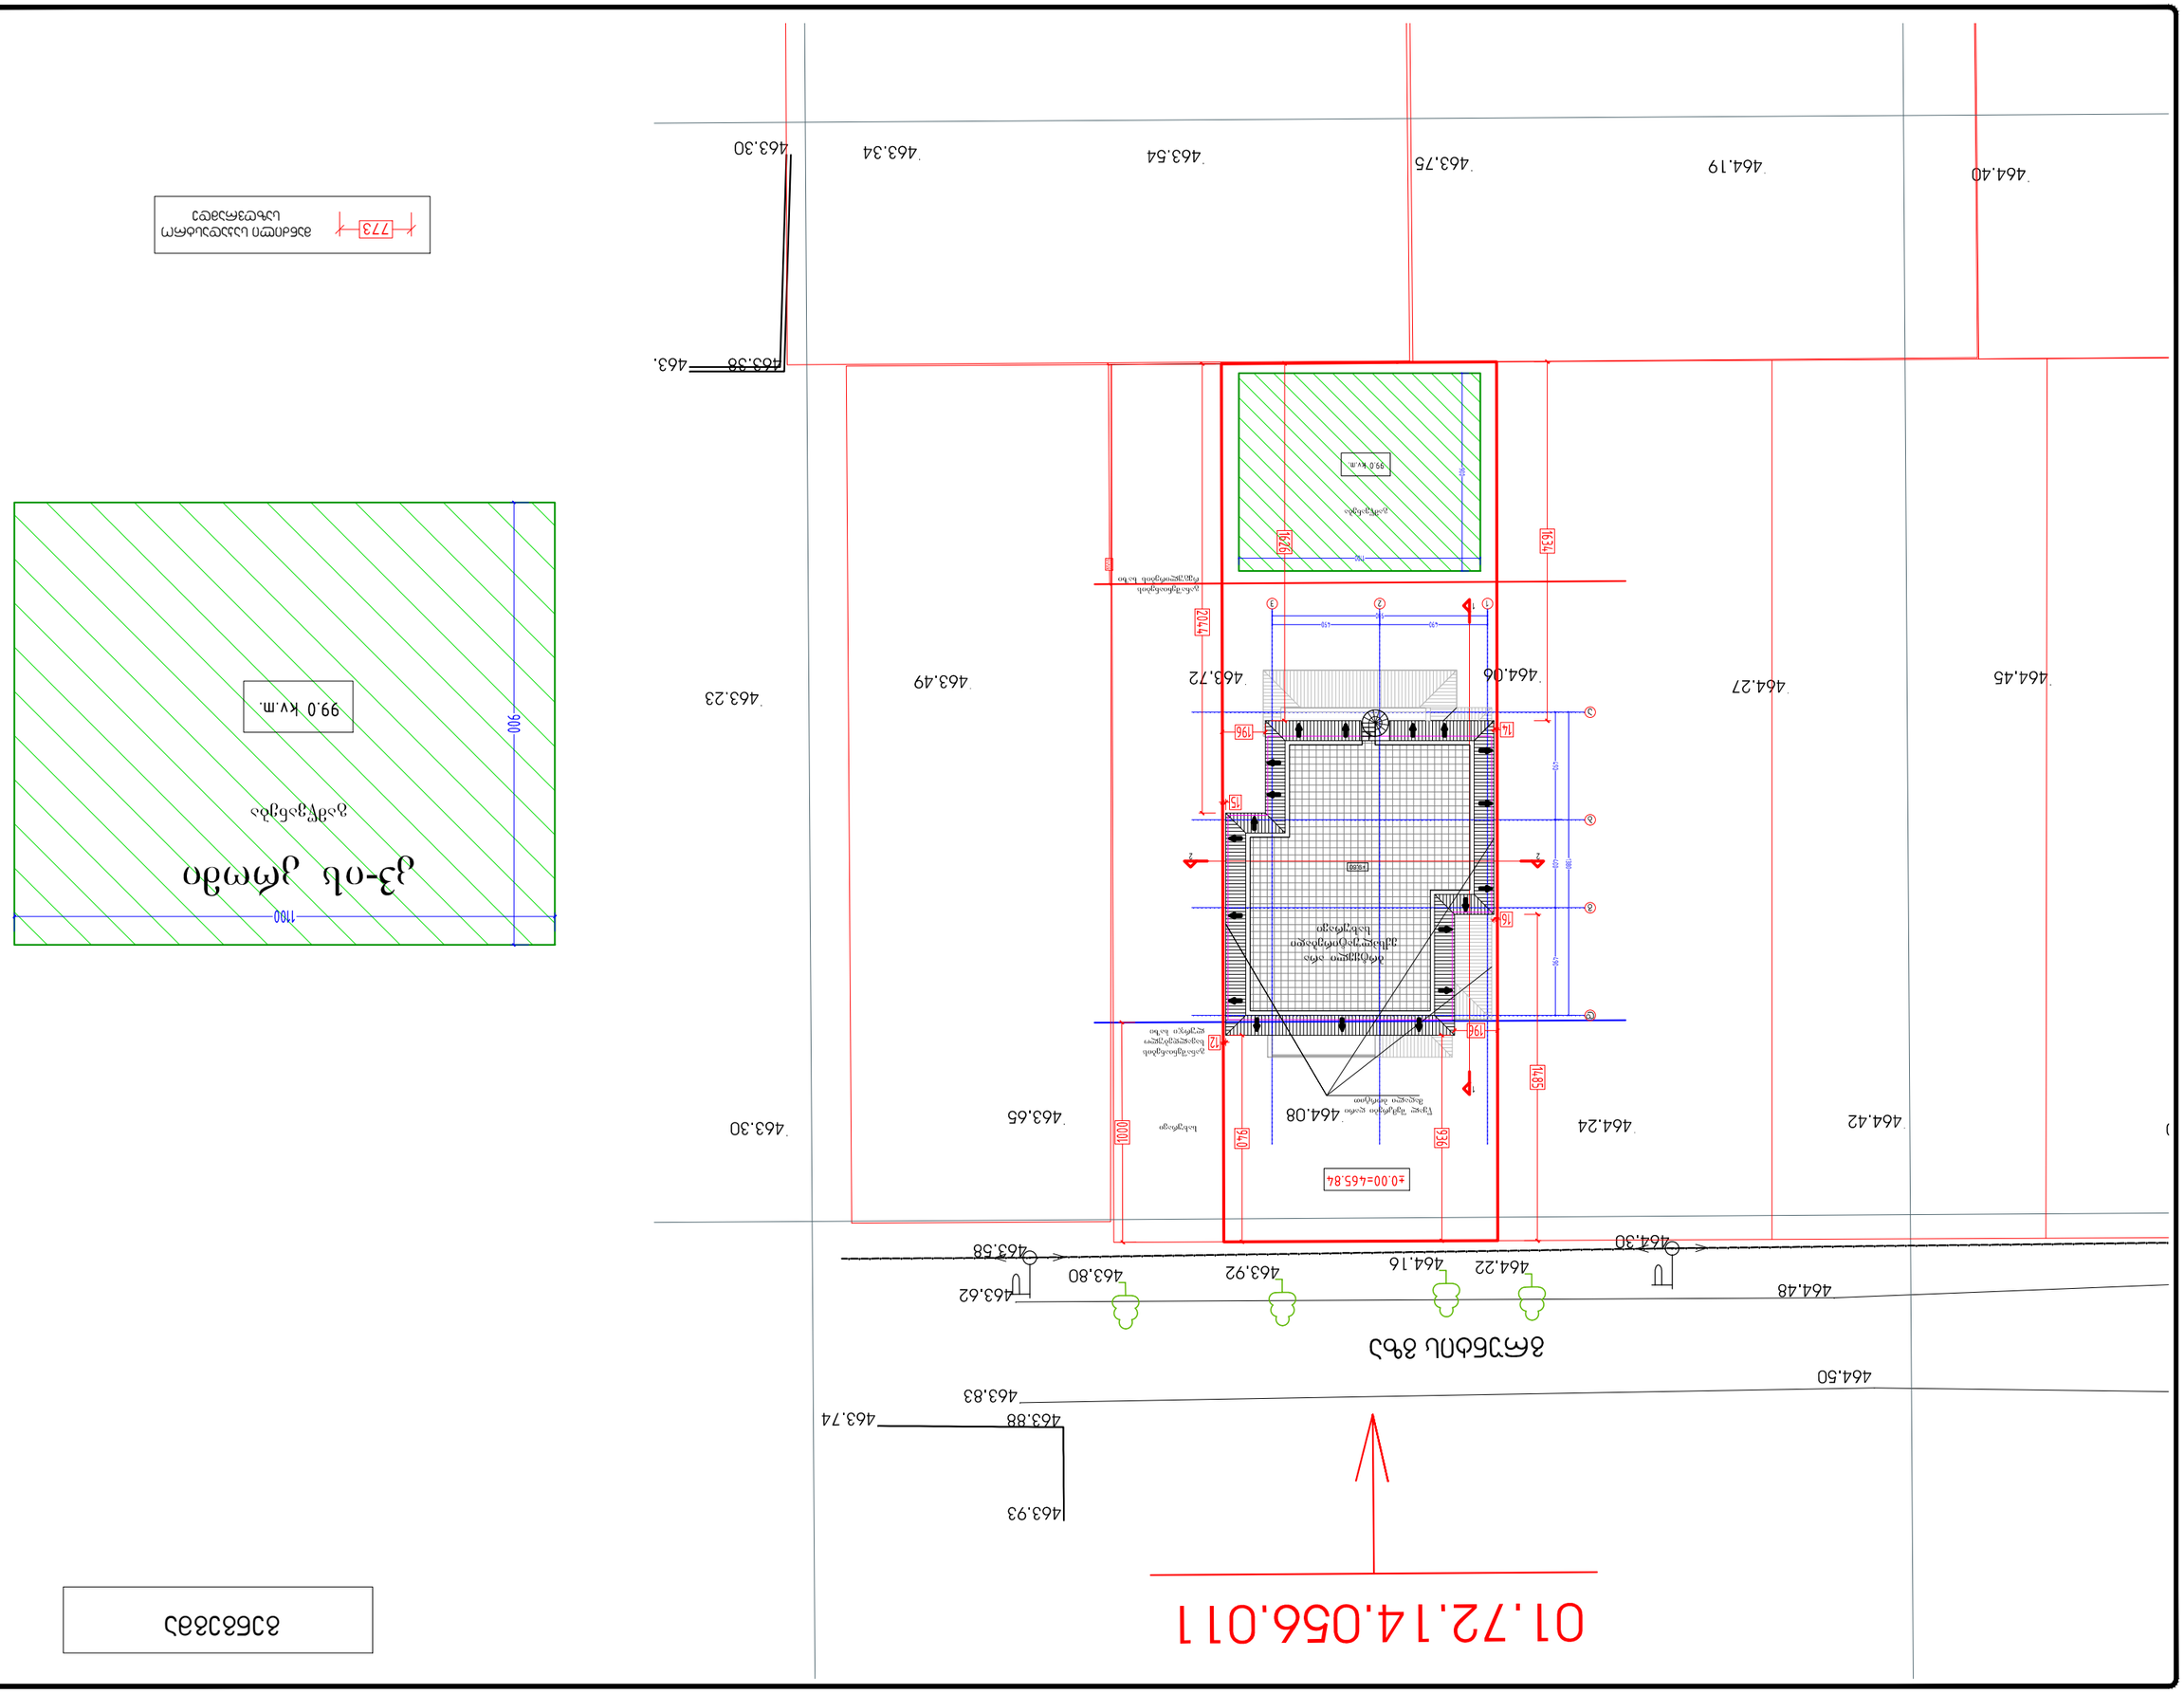

ტექნიკური პირობების
ნომერი 773





1.48

464.30

464.22

464.16

463.92

463.80

463.58

464.24

±0.00=465.84

936

940

1000

1485

წყალ შემკრები დარი მაღალი ბორტით

464.08

სახურავი

463.65

1

196

12

განაშენიანების სავალდებულო ლურჯი ხაზი

ბრტყელი არა ექსპლუატირებადი სახურავი

16

490

1380

400

+9.60

2

2

15

14

196

464.27

464.06

463.72

463.49

490

980

490

1

2

3

2044

განაშენიანების რეგულირების ხაზი

1634

1626

1100

900

გამწვანება

99.0 kv.m.

773

მანძილი საავადსტრო საზღვრამდე

1100

900

კვ-ის კრომი

გამწვანება

99.0 kv.m.

შპს "TOP Design"
ს/კ 204917990
ქ. თბილისი, ვაკის რაიონი, ი. ჭავჭავაძის გამზ. N 37, ბ. 6
ტელ: (+995322) 2482026, ელ. ფოსტა: tbdoc@gmail.com

დამკვეთის PROJECT #: 2017/USBA-01

ობიექტის დასახელება: ბინების საცხოვრებელი კორპუსი

ნახაზის დასახელება: ბინების საცხოვრებელი კორპუსის სამშენებლო ნებართვა

ნახაზის SHEET: A-__

მასშტაბი SCALE: 1:250

თარიღი DATE: 27-Jun-17

Copyright LTD "TOP Design". All Rights Reserved. The Duplication, Reproduction, Copying, Sale, Lease or Commercial Use of these Plans without written permission of the Architects is Strictly Prohibited unless expressly authorized in writing by "TOP Design" LTD.