-1 სართულის გეგმა

კიბის უჯრედის და
სადარბაზოს ფართი - 16.7 კვ.მ.
საცხოვრებელი ფართი - 115.8 კვ.მ.

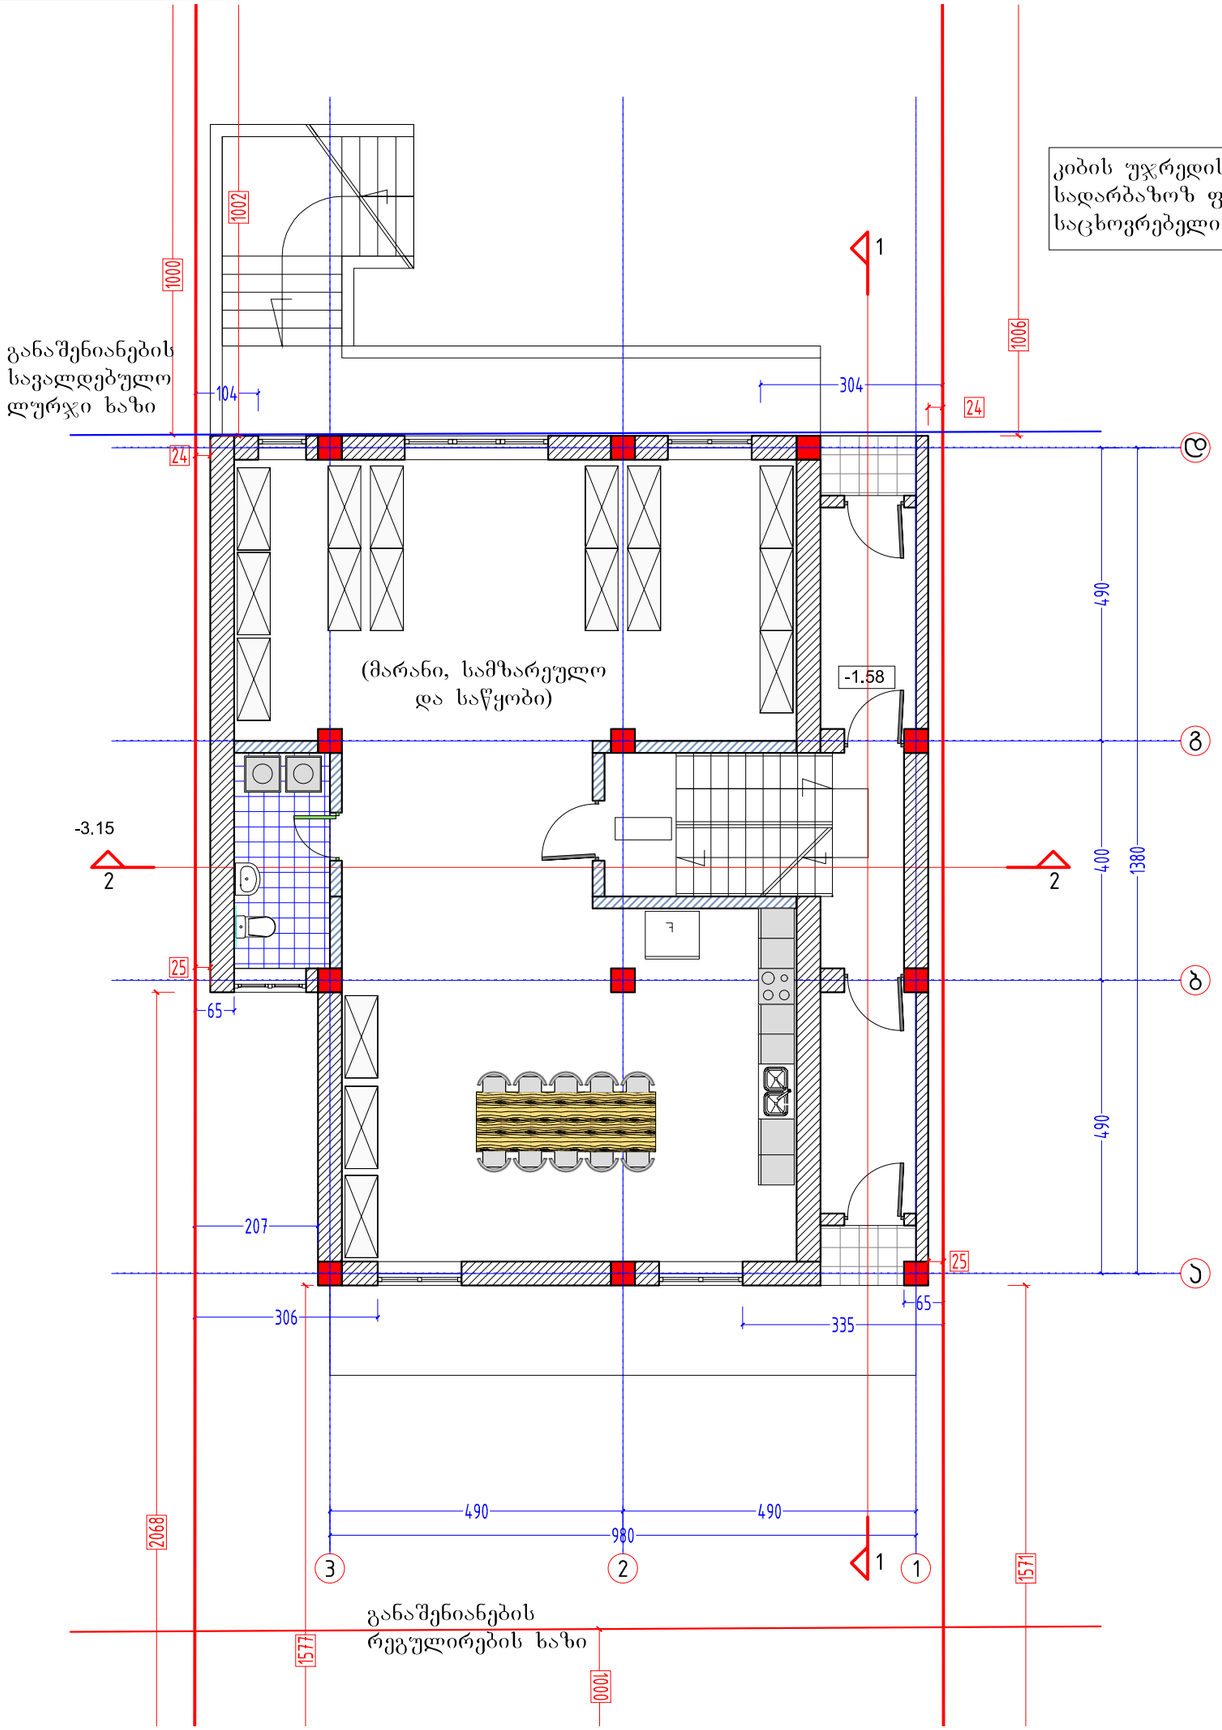

773 მანძილი საავდასტრო საზღვრამდე

შპს "TOP Design" საქართველო, 0179 თბილისი, ი.ჭავჭავაძის გამზ. №53ე, 2482026, 2482028, 599 15 00 00
LTD "TOP Design" Georgia, 0179 Tbilisi, I.Chavchavadze Ave. №53e, Tel: (+995 32) 2482026, 2482028, 599 15 00 00, E_mail: -tbidoc@gmail.com

შპს "ტოპ დიზაინი"
ს/კ 201949990

ცვლილების DATE	რევიზიის REV	შენიშვნა NOTE

Copyright LTD "TOP Design". All Rights Reserved. The Duplication, Reproduction, Copying, Sale, Lease or Transfer of this Architectural Project and/or any part thereof to any third party without the written permission of LTD "TOP Design" is Strictly Prohibited unless expressly authorized in writing by "TOP Design" LTD.

პროექტის # PROJECT # 2017/USBA-01

-1 სართულის გეგმა
FLOOR PLAN
SHEET NAME

ობიექტის მისამართი
PROJECT NAME
ბინიანი სახლების ორი
ტიპიური სექციით
ბინიანი სახლი ვაკეში

მთავარი არქიტექტორი CHIEF ARCHITECT	ბაბი ასათიანი BABI ASATIANI		
პროექტის ხელმძღვანელი PROJECT MANAGER	მზირიდი ჯობავიძე MZIRIDI JOBAVIDZE		
ხელმძღვანელი MANAGER	ბაბი ასათიანი BABI ASATIANI		
პროექტის ხელმძღვანელი PROJECT MANAGER	მზირიდი ჯობავიძე MZIRIDI JOBAVIDZE		

ვერსია REV: A
თარიღი DATE: 27-Jun-17

მასშტაბი SCALE 1:250
პროექტი PROJECT მუშა
ფურცელი SHEET: A-__
ფურცლების რაოდენობა NO. OF SHEETS: __ __

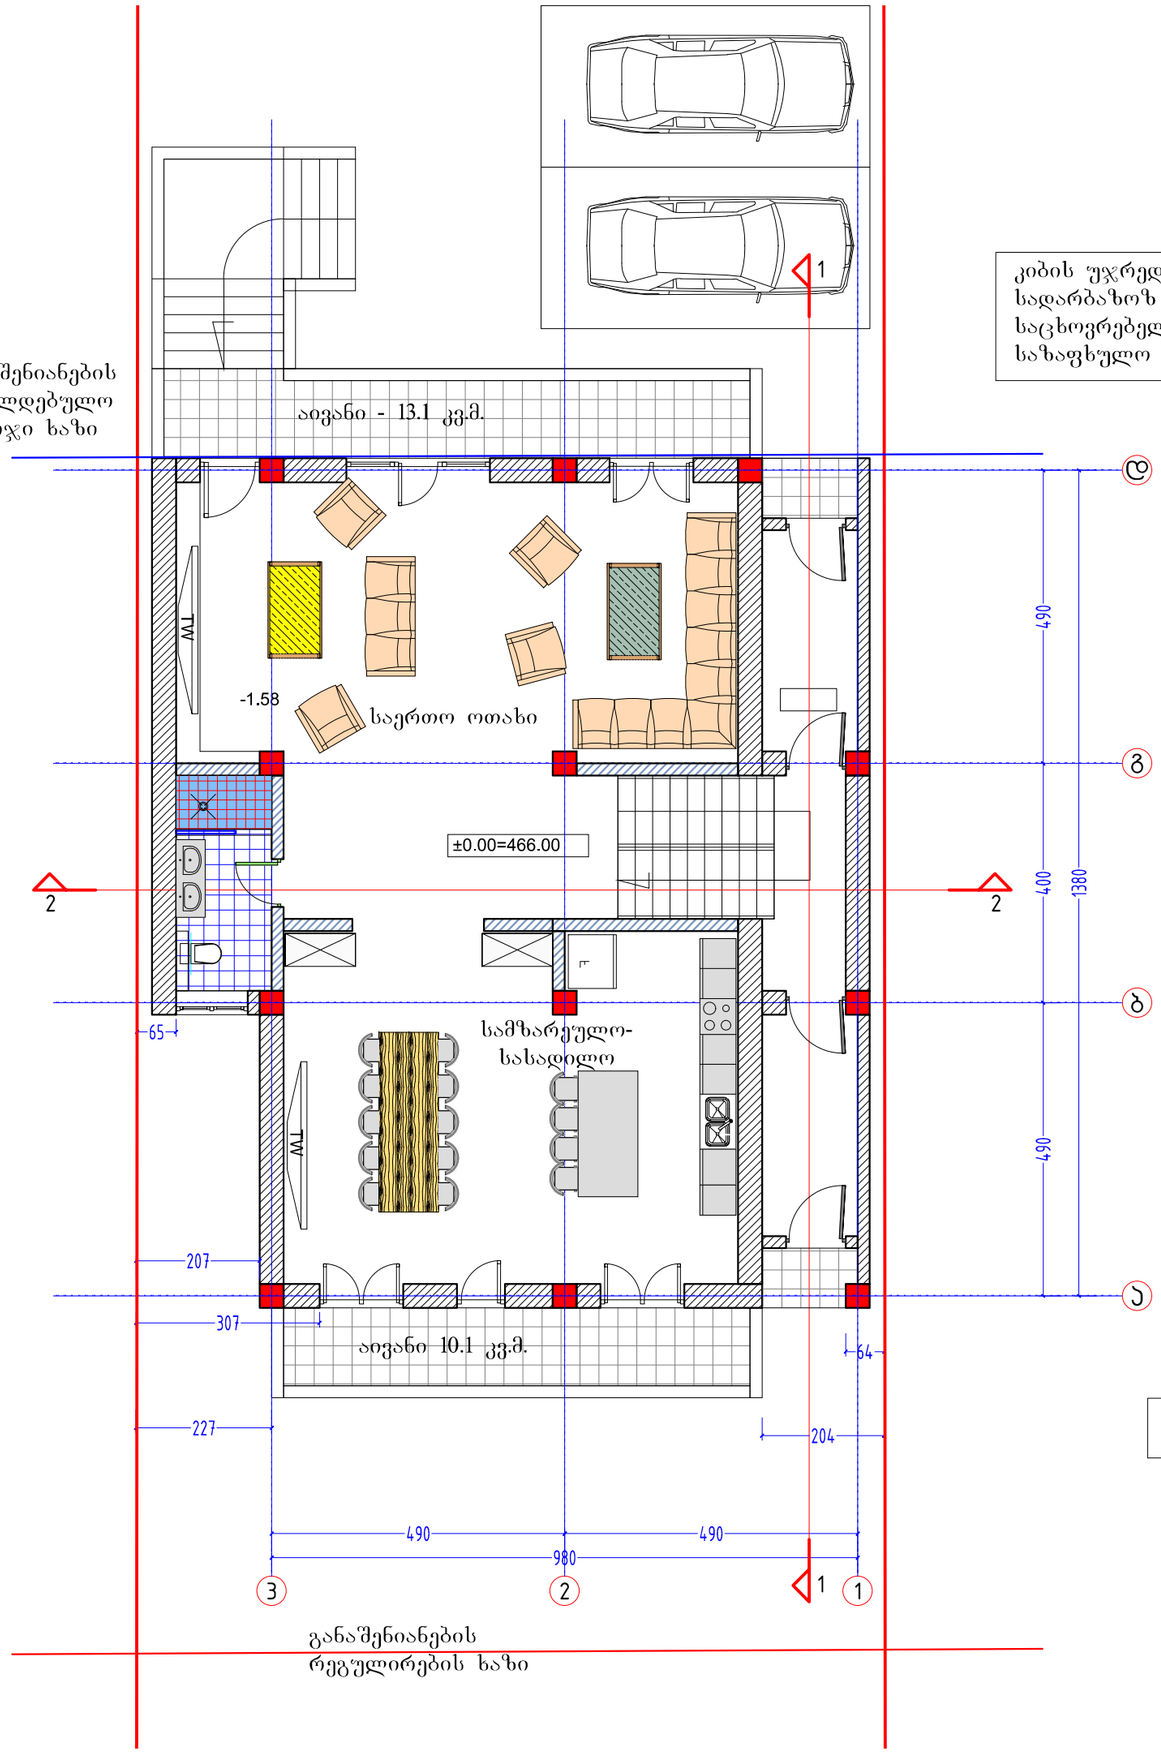

კიბის უჯრედის და
სადარბაზოს ფართი 11.0 კვ.მ.
საცხოვრებელი ფართი - 115.8 კვ.მ.
საზაფხულო ფართი - 23.2 კვ.მ.

773 მანძილი საყრდენ სართულამდე

1 სართულის გეგმა

განაშენიანების კროკი

200.5 კვ.მ.

კ1 -ის კროკი

200.5 კვ.მ.

1.6 კვ.მ.
15.3 კვ.მ.
1 სართული
კ2 -ის კროკი
158.5 კვ.მ.
12.3 კვ.მ.
1.5 კვ.მ.

TOP Design

შპს "ტოპ დიზაინი"
201949990

Copyright LTD "TOP Design". All Rights Reserved. The Duplication, Reproduction, Copying, Sale, Lease or Transfer of these Plans and Ideas to any third party without permission of LTD "TOP Design" is a violation of Georgian and International Copyright Laws and is strictly prohibited.
საავტორო უფლებები დაცულია შპს "ტოპ დიზაინის" მიერ. ნებისმიერი ასლის გადაღება, გავრცელება, გადაცემა ან გამოყენება მესამე პირის მიერ შპს "ტოპ დიზაინის" წერილობითი ნებართვის გარეშე აკრძალულია და ისჯება კანონით.

პროექტის # PROJECT #	2017/USBA-01
1 სართულის გეგმა	განაშენიანების ნორმატიული ზონა ბინიანი სახლების სექტორი
არქიტექტორი ARCHITECT	ნინო ჯალაღონია
კონსტრუქციული ნაწილი STRUCTURAL PART	ნინო ჯალაღონია
ელექტრო სანიტარული ELECT. WORK	ნინო ჯალაღონია
ავტორის ხელმოწერა AUTHOR'S SIGNATURE	
ცვლილების ნომერი REV#	
თარიღი DATE	
შენიშვნა REMARKS NOTE	
ვერსია VER.	A
თარიღი DATE	27-Jun-17
მასშტაბი SCALE	1:250
პროექტი PROJECT	მუშა
ფურცლის SHEET	A-__
ფურცლების სულ SHEETS	-__-

2 სართულის გეგმა

კიბის უჯრედის და
სადარბაზოს ფართი 11.0 კვ.მ.
საცხოვრებელი ფართი - 134.9 კვ.მ.
საზაფხულო ფართი - 14.6 კვ.მ.

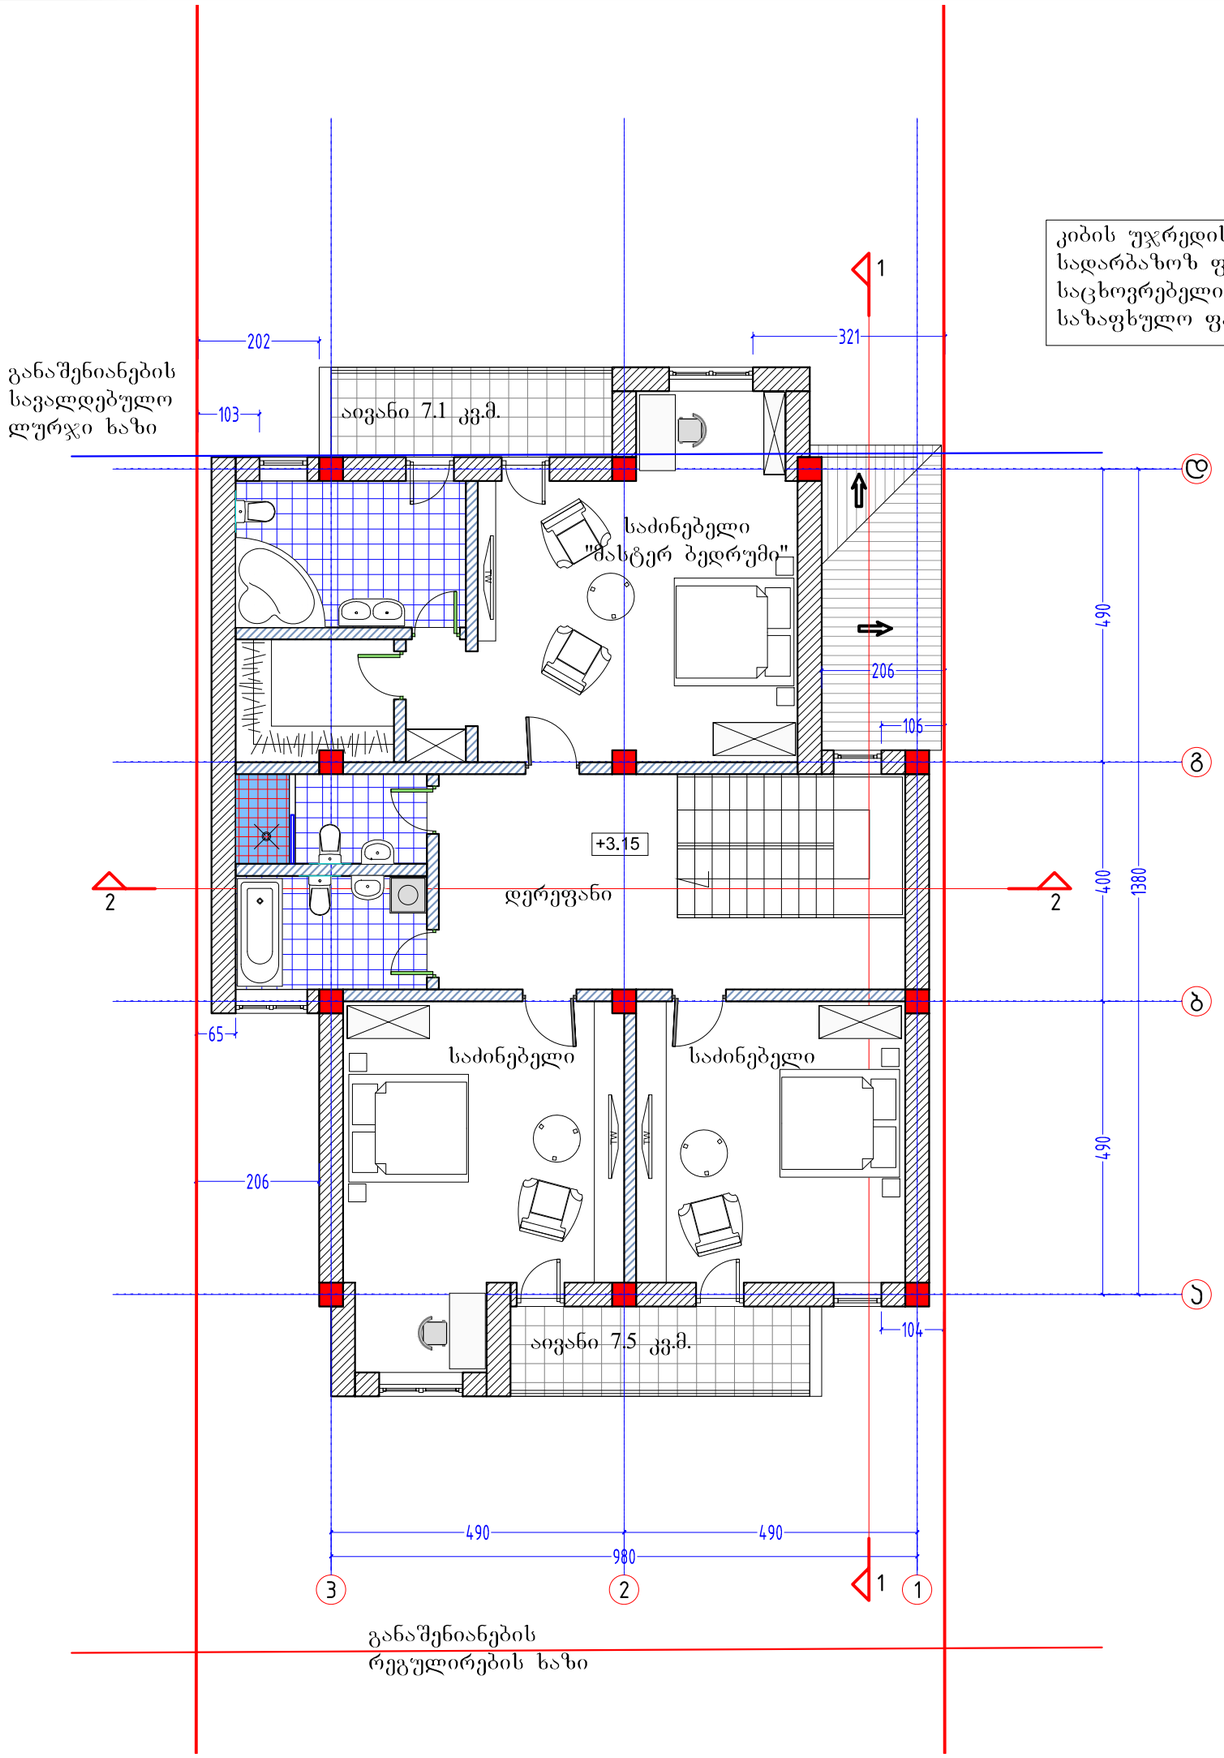

კ2 -ის კროკი

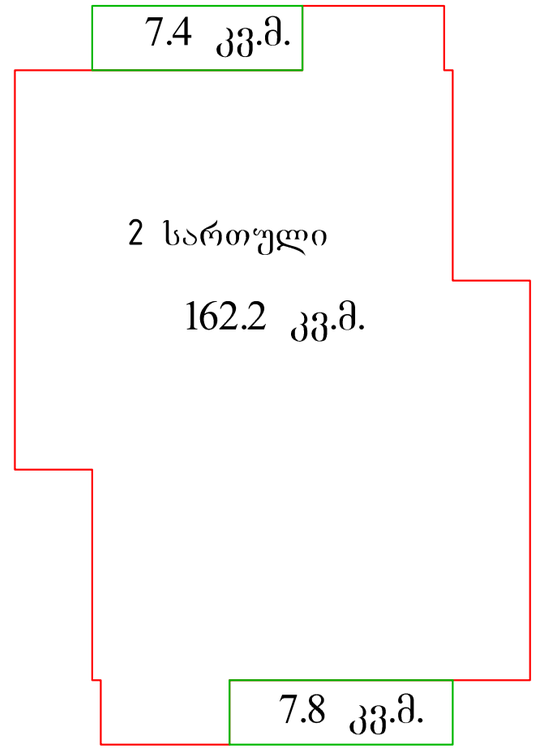

773 მანძილი საყრდასტრო საზღვრამდე

TOP Design
LTD "TOP Design" Georgia, 0179 Tbilisi, Georgia
Tel: (+995322) 2482026, E_mail: -tbtop@gmail.com

201949990

Copyright LTD "TOP Design". All Rights Reserved. The Duplication, Reproduction, Copying, Sale, Lease, Transfer or Other Distribution of this Project and its parts in any form without the written permission of LTD "TOP Design" is Strictly Prohibited unless expressly authorized in writing by "TOP Design" LTD

PROJECT # 2017/USBA-01



A
27-Jun-17

1:250
მუშა

A-___

3 სართულის გეგმა

კიბის უჯრედის და
სადარბაზოს ფართი 11.0 კვ.მ.
საცხოვრებელი ფართი - 113.9 კ
საზაფხულო ფართი - 15.1 კვ.მ.

კ2 -ის კროკი

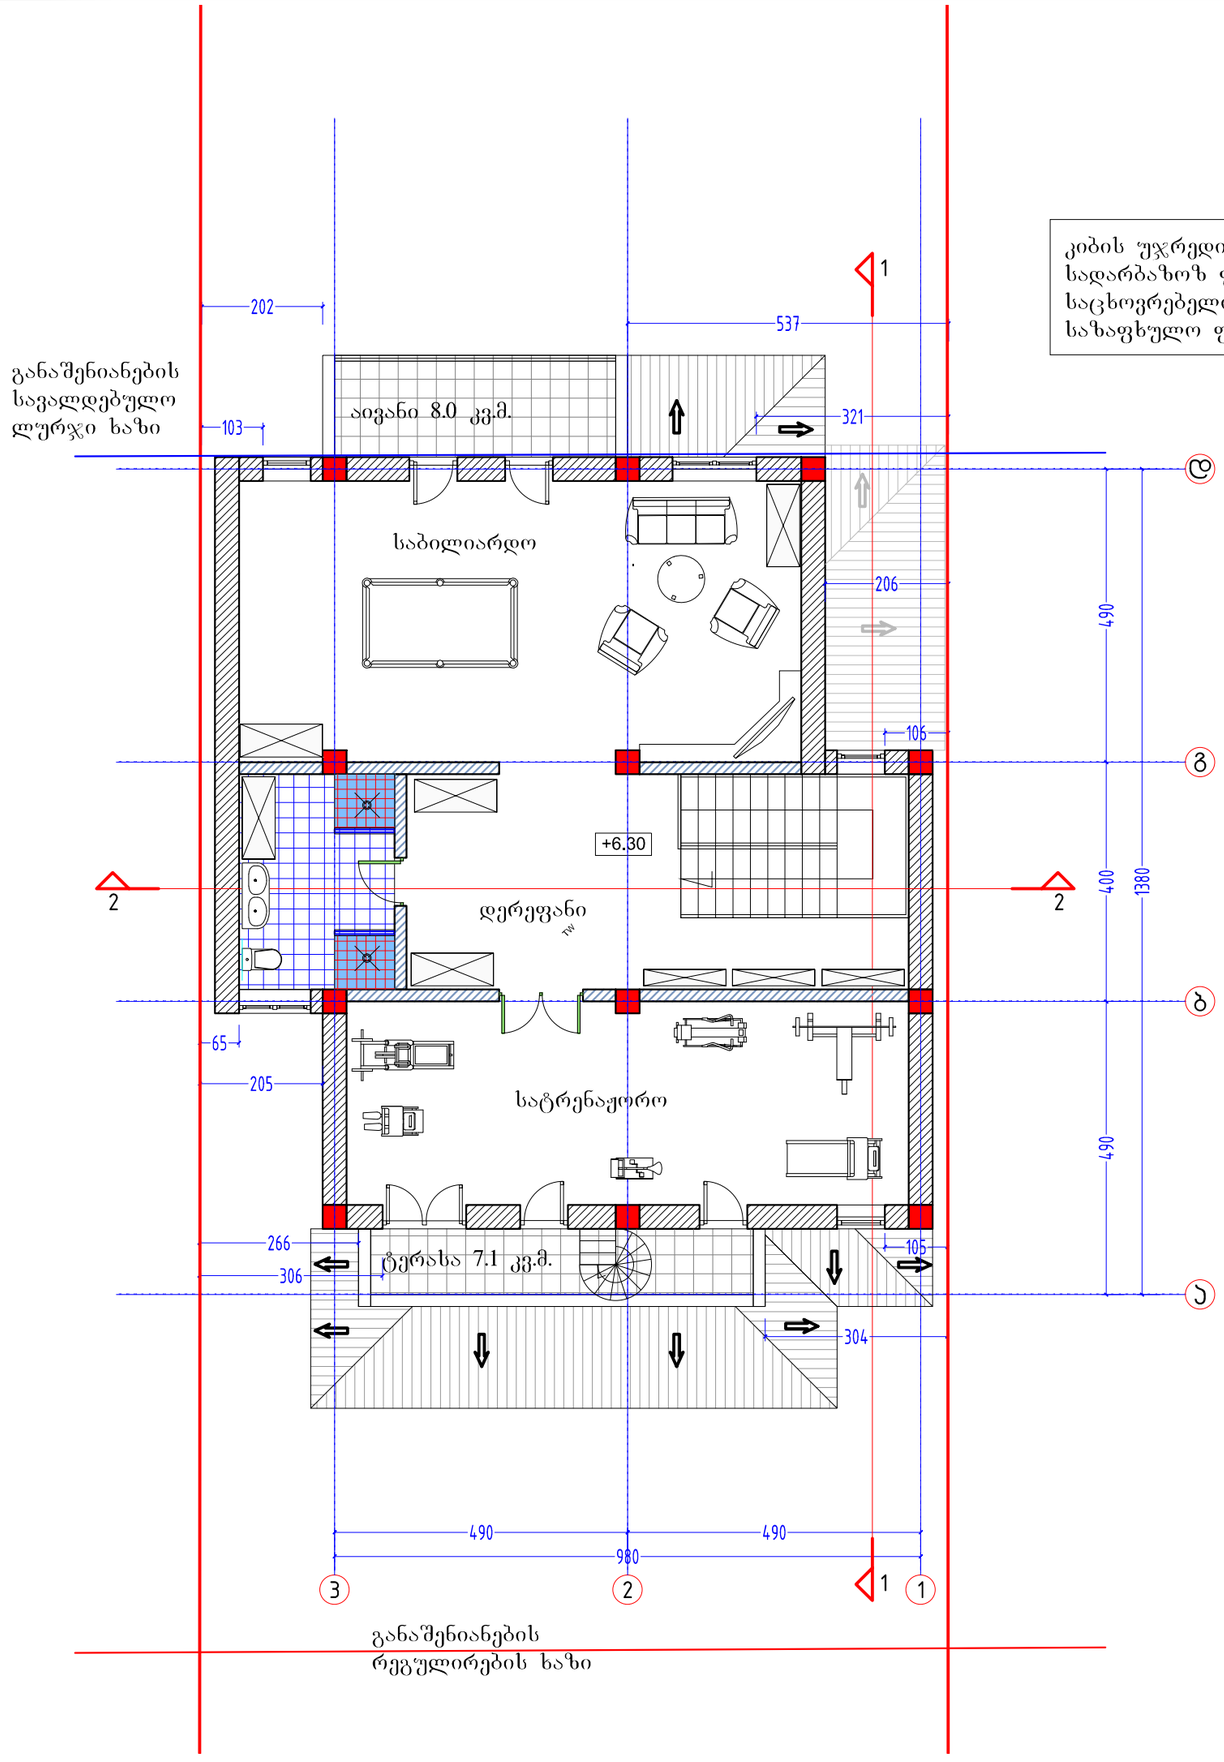

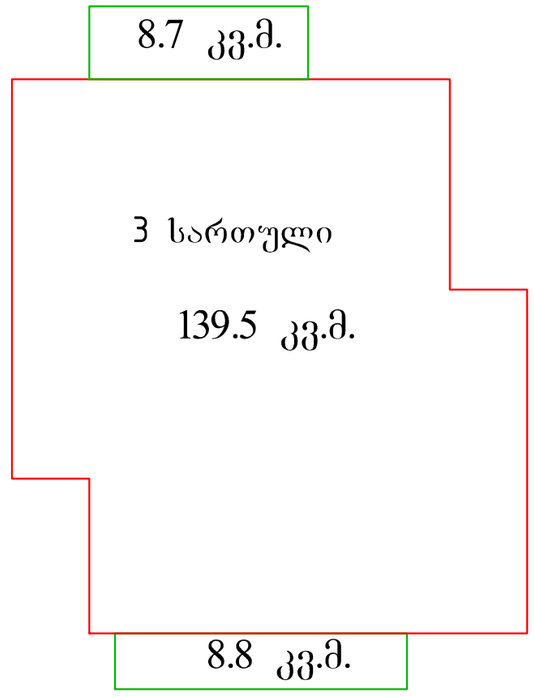

773 მანძილი საავადსტრო საზღვრამდე

TOP Design
LTD "TOP Design" Georgia, 0179 Tbilisi, Georgia
Tel: (+995322) 2482026, E_mail: -tbidoc@gmail.com
ტელ: (+995322) 2482026, ელ.ფოსტა: -tbidoc@gmail.com

ფაილის ნომერი
FILE NUMBER
201949990

შენიშვნა
NOTE

რევიზიის / REV

თარიღი DATE

Copyright LTD "TOP Design". All Rights Reserved. The Duplication, Reproduction, Copying, Selling, Lending, Publishing, Distribution or use of this Plan, in whole or in part, without the written consent of LTD "TOP Design" is Strictly Prohibited unless expressly authorized in writing by LTD "TOP Design".

პროექტის N
PROJECT #
2017/USBA-01

პროექტის დასახელება
PROJECT NAME
3 სართულის გეგმა

მისამართი
ADDRESS
ბინების საცხოვრებელი კორპუსი

არქიტექტორი			
ბესო ჯაბუნიშვილი			
ხელმძღვანელი			
ბესო ჯაბუნიშვილი			
დამკვეთი:			
მესერი ნიშნარიძე			

ვერსია
REV
A
შეიქმნა
DATE
27-Jun-17

მასშტაბი
SCALE
1:250
პროექტი
PROJECT
მუშა

ფურცლის N
SHEET
A-__

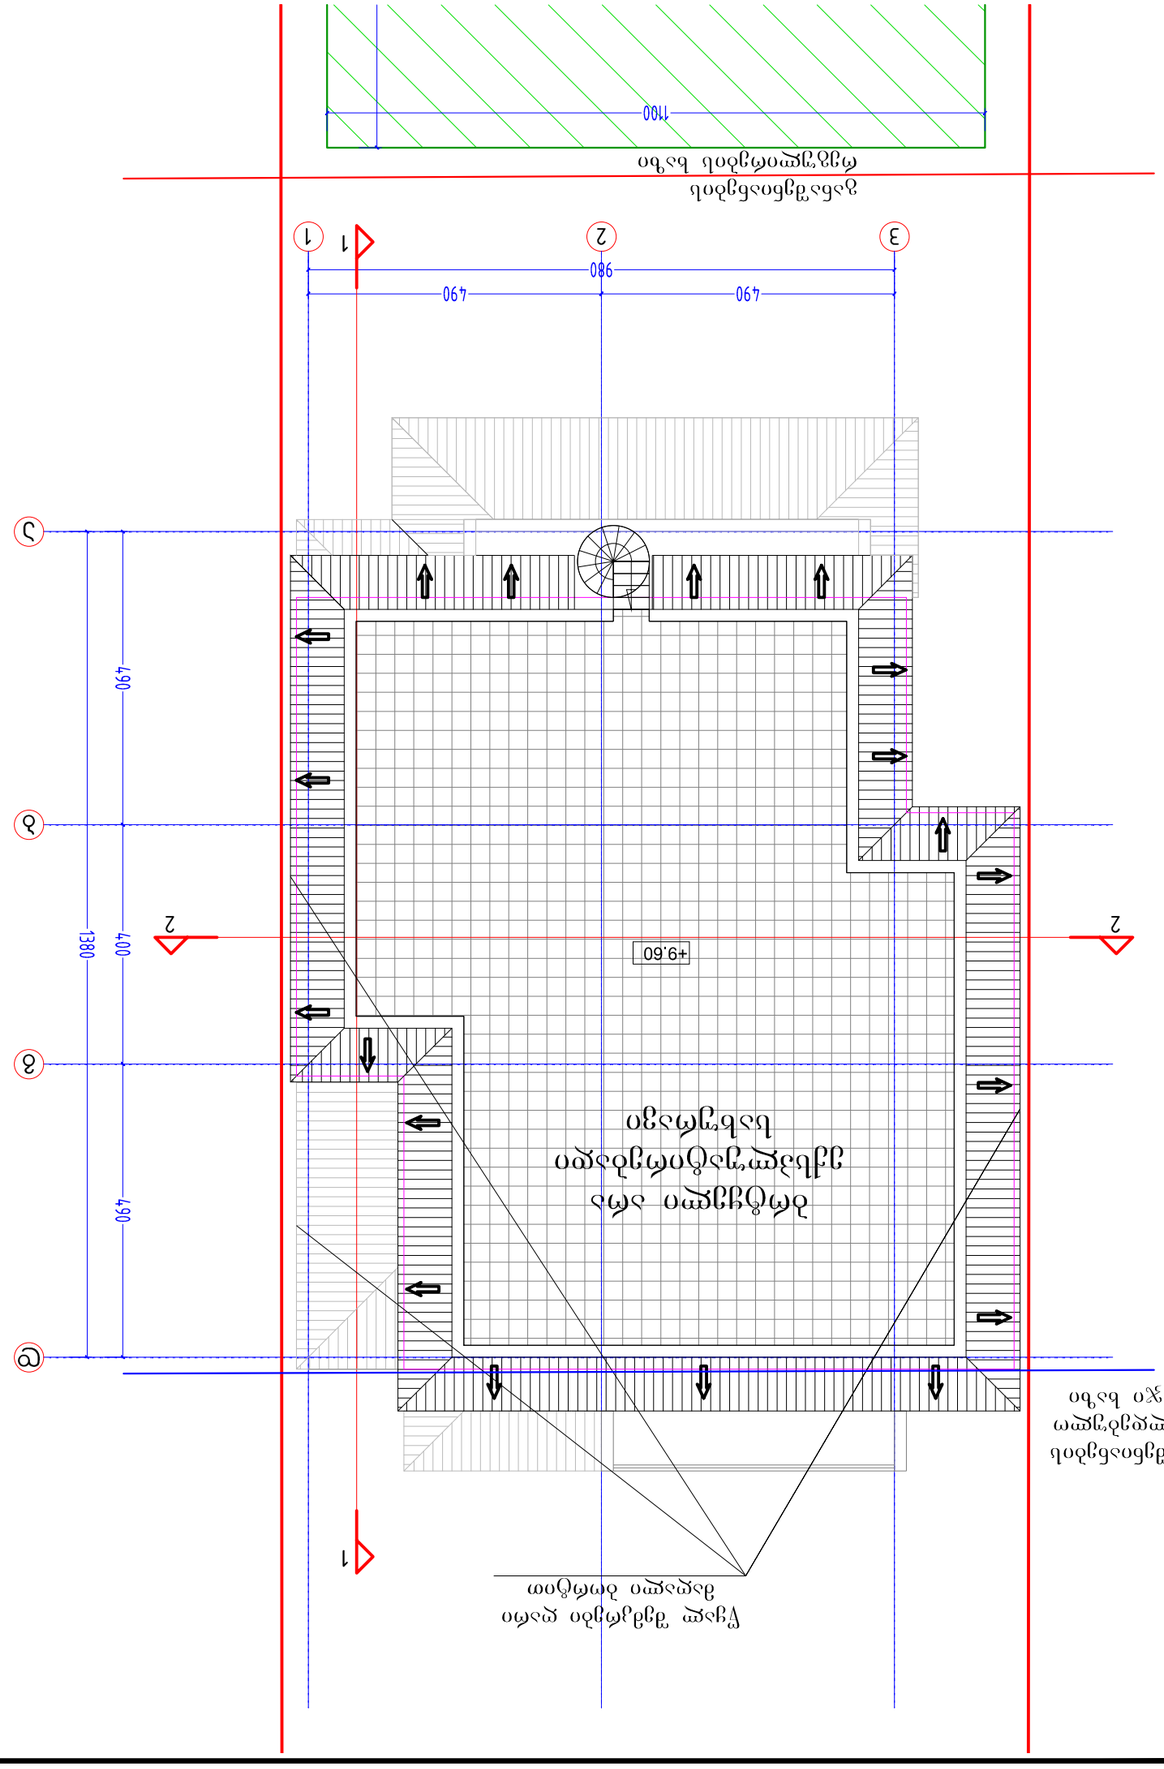

ავტომობილების მოძრაობის სქემა

ავტომობილების მოძრაობის სქემა

ნაგავმზიდი მანქანის მოძრაობის სქემა

ნაგავმზიდი მანქანის მოძრაობის სქემა

773

ავტომობილების მოძრაობის სქემა










