ფასადი ღობის მხრიდან
1:50

ფასადი ღობის მხრიდან

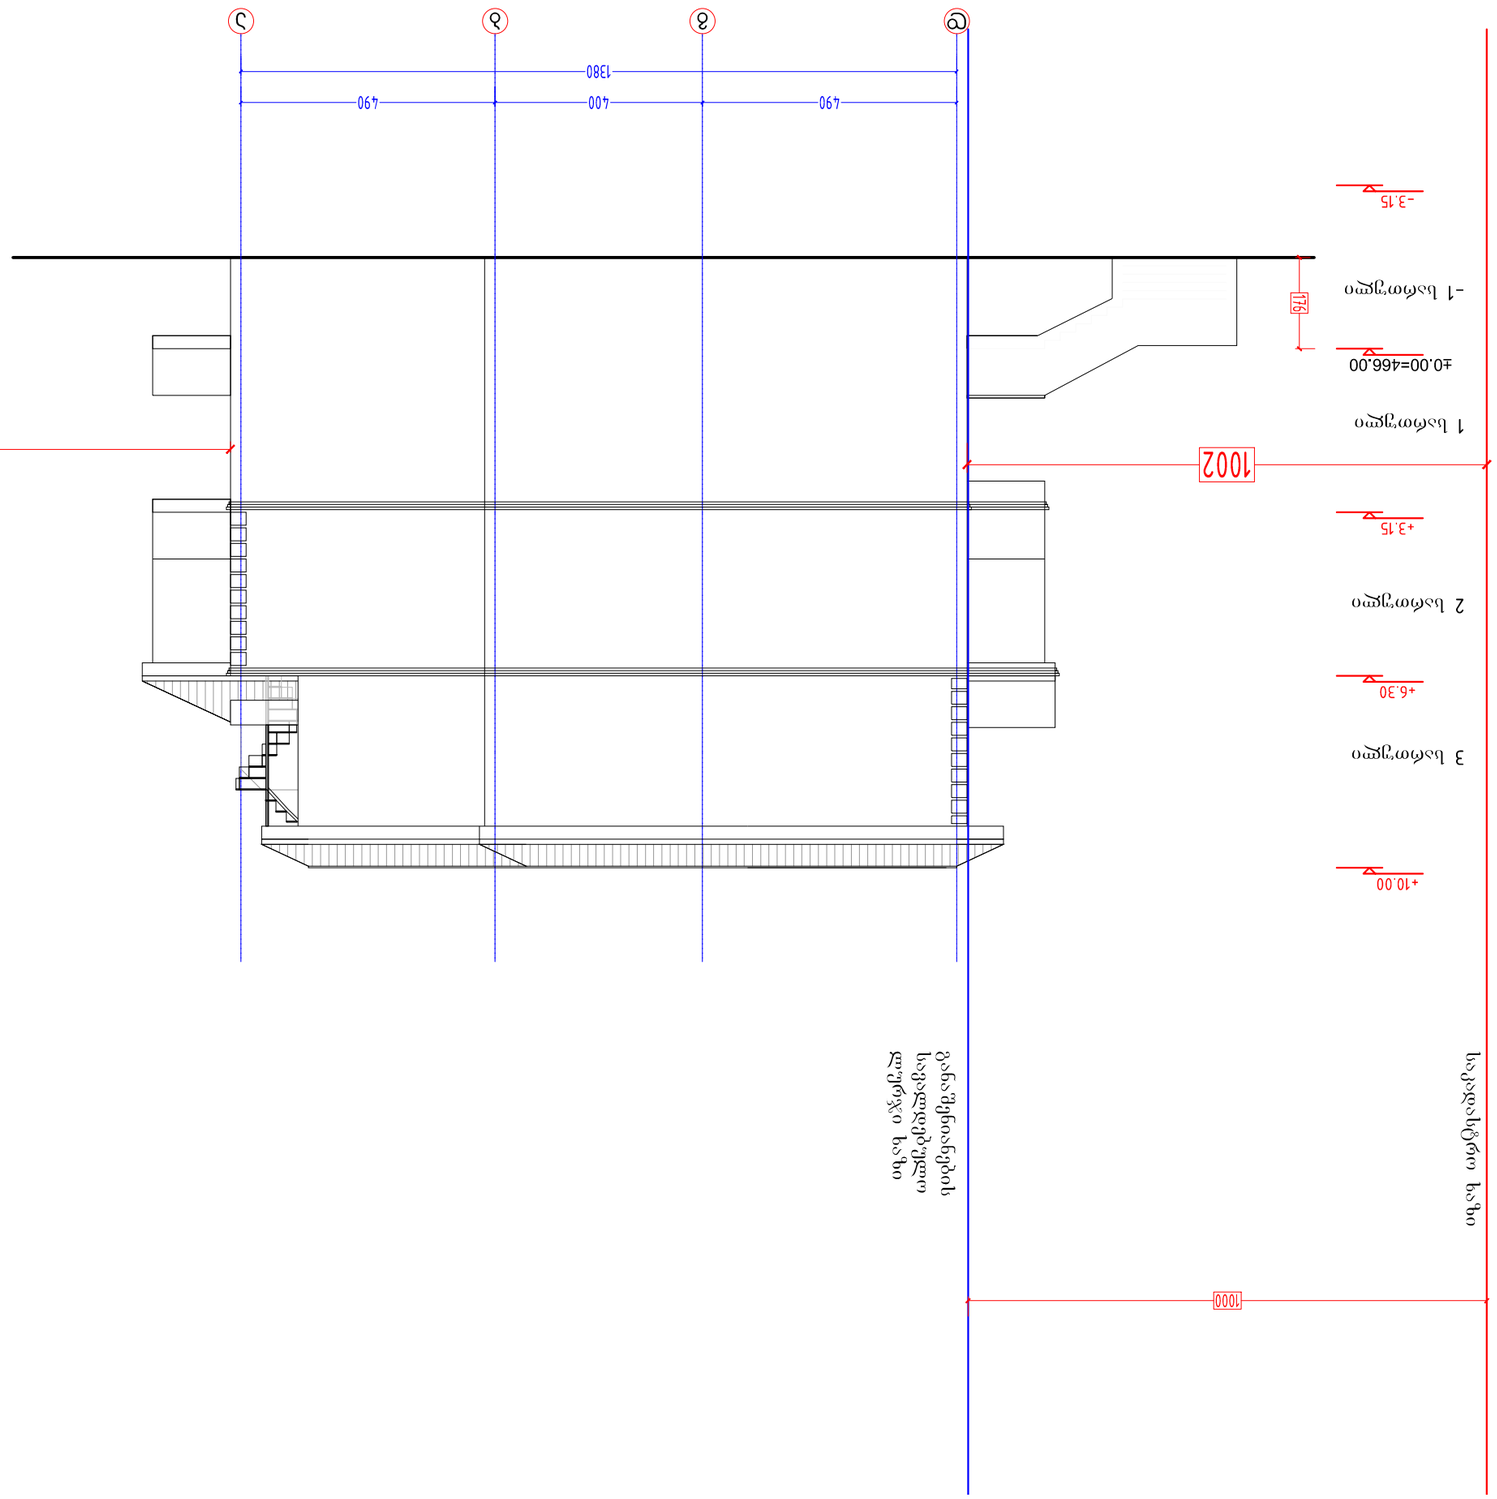

773	ფანჯრების ქვედა ნიშნული

1:250	მასშტაბი
ფურცელი	A-

ფორმატი	A
თარიღი	23-Jun-17

დამკვეთი		
ტექნიკური ზედამხედველობა		
ავტორი		
არქიტექტორი		

ობიექტის დასახელება

ფანჯრების ფასადი ღობის მხრიდან

ობიექტის მისამართი	
ფაილის სახელი	2017/USBA-01

შპს "ტოპ დიზაინი"
ს/კ 201649960

Copyright LTD "TOP Design". All Rights Reserved. The Duplication, Reproduction, Copying, Redesigning, Non-authorized Use or Presentation of the Whole or Any Part of the Depicted Herein is Strictly Prohibited unless expressly authorized in writing by "TOP Design" LTD.

TOP Design
LTD "TOP Design" 0179 Tbilisi, Georgia
Tel: (+995 32) 2482026, E_mail: <tbtop@gmail.com>

საკადასტრო ხაზი

განაშენიანების
რეგულირების ხაზი

განაშენიანების
სავალდებულო
ლურჯი ხაზი

საკადასტრო ხაზი

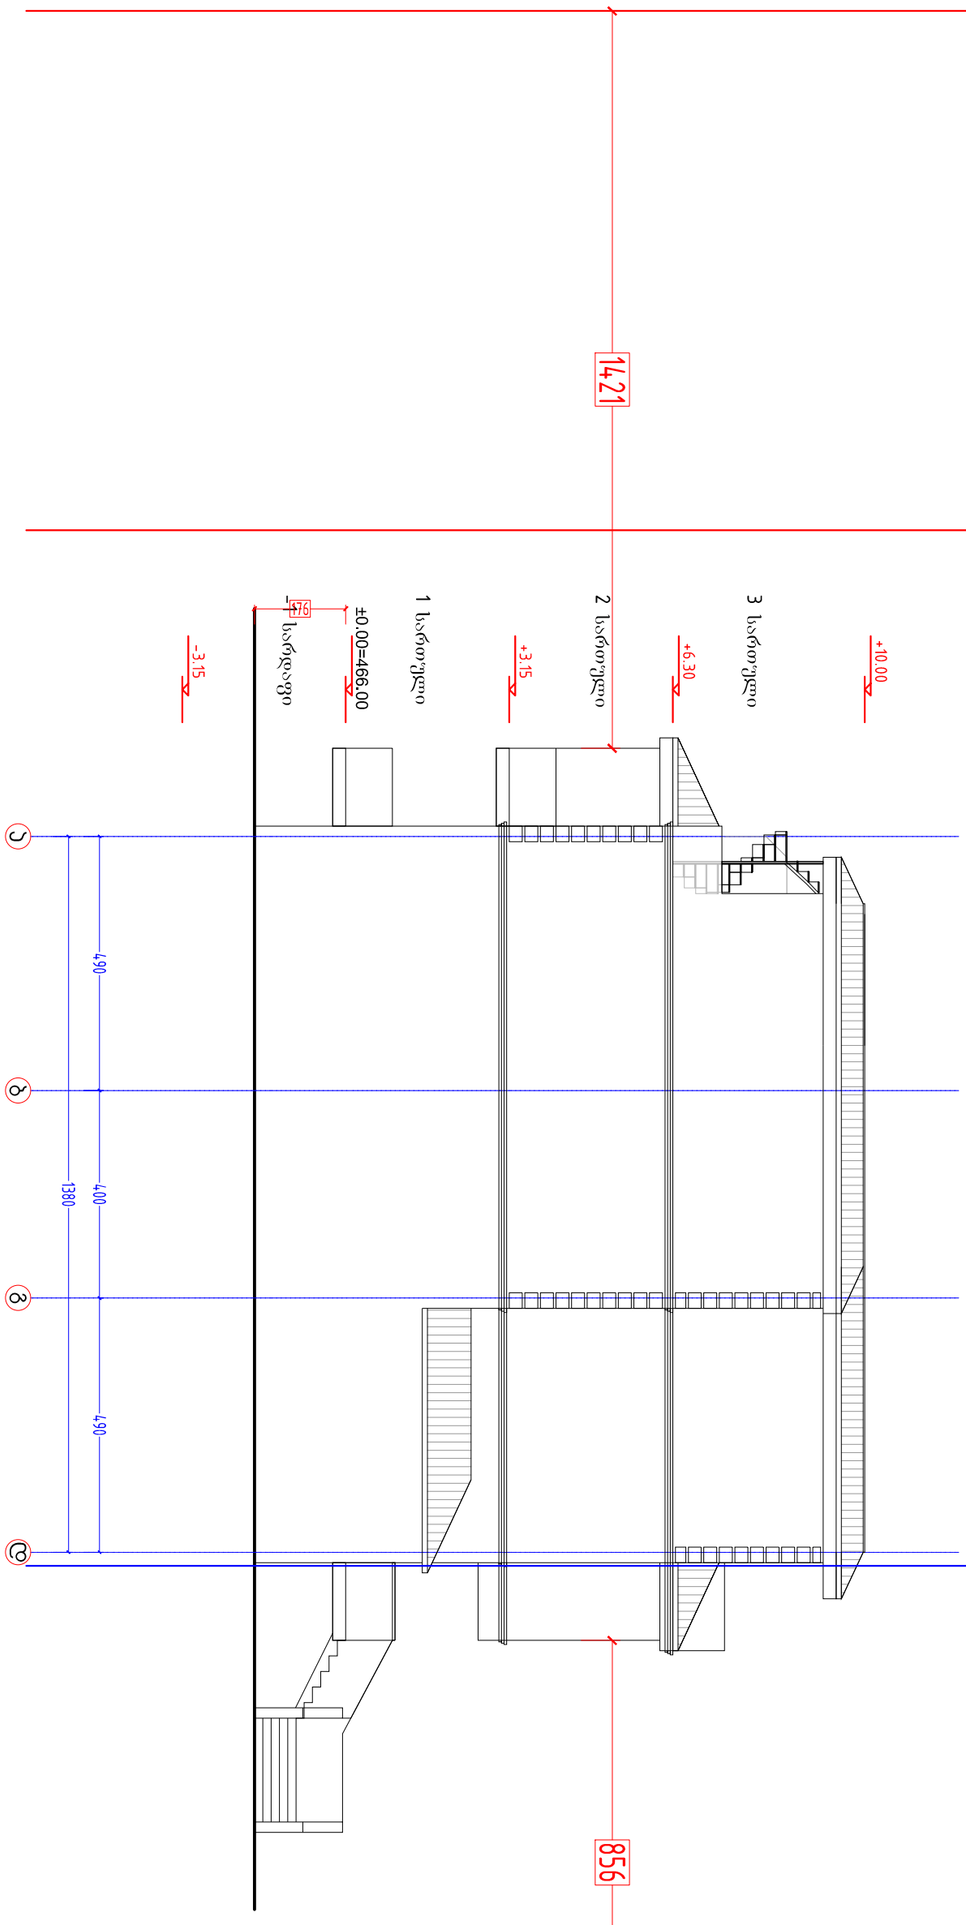









ფასადი ღერძებში 1-3

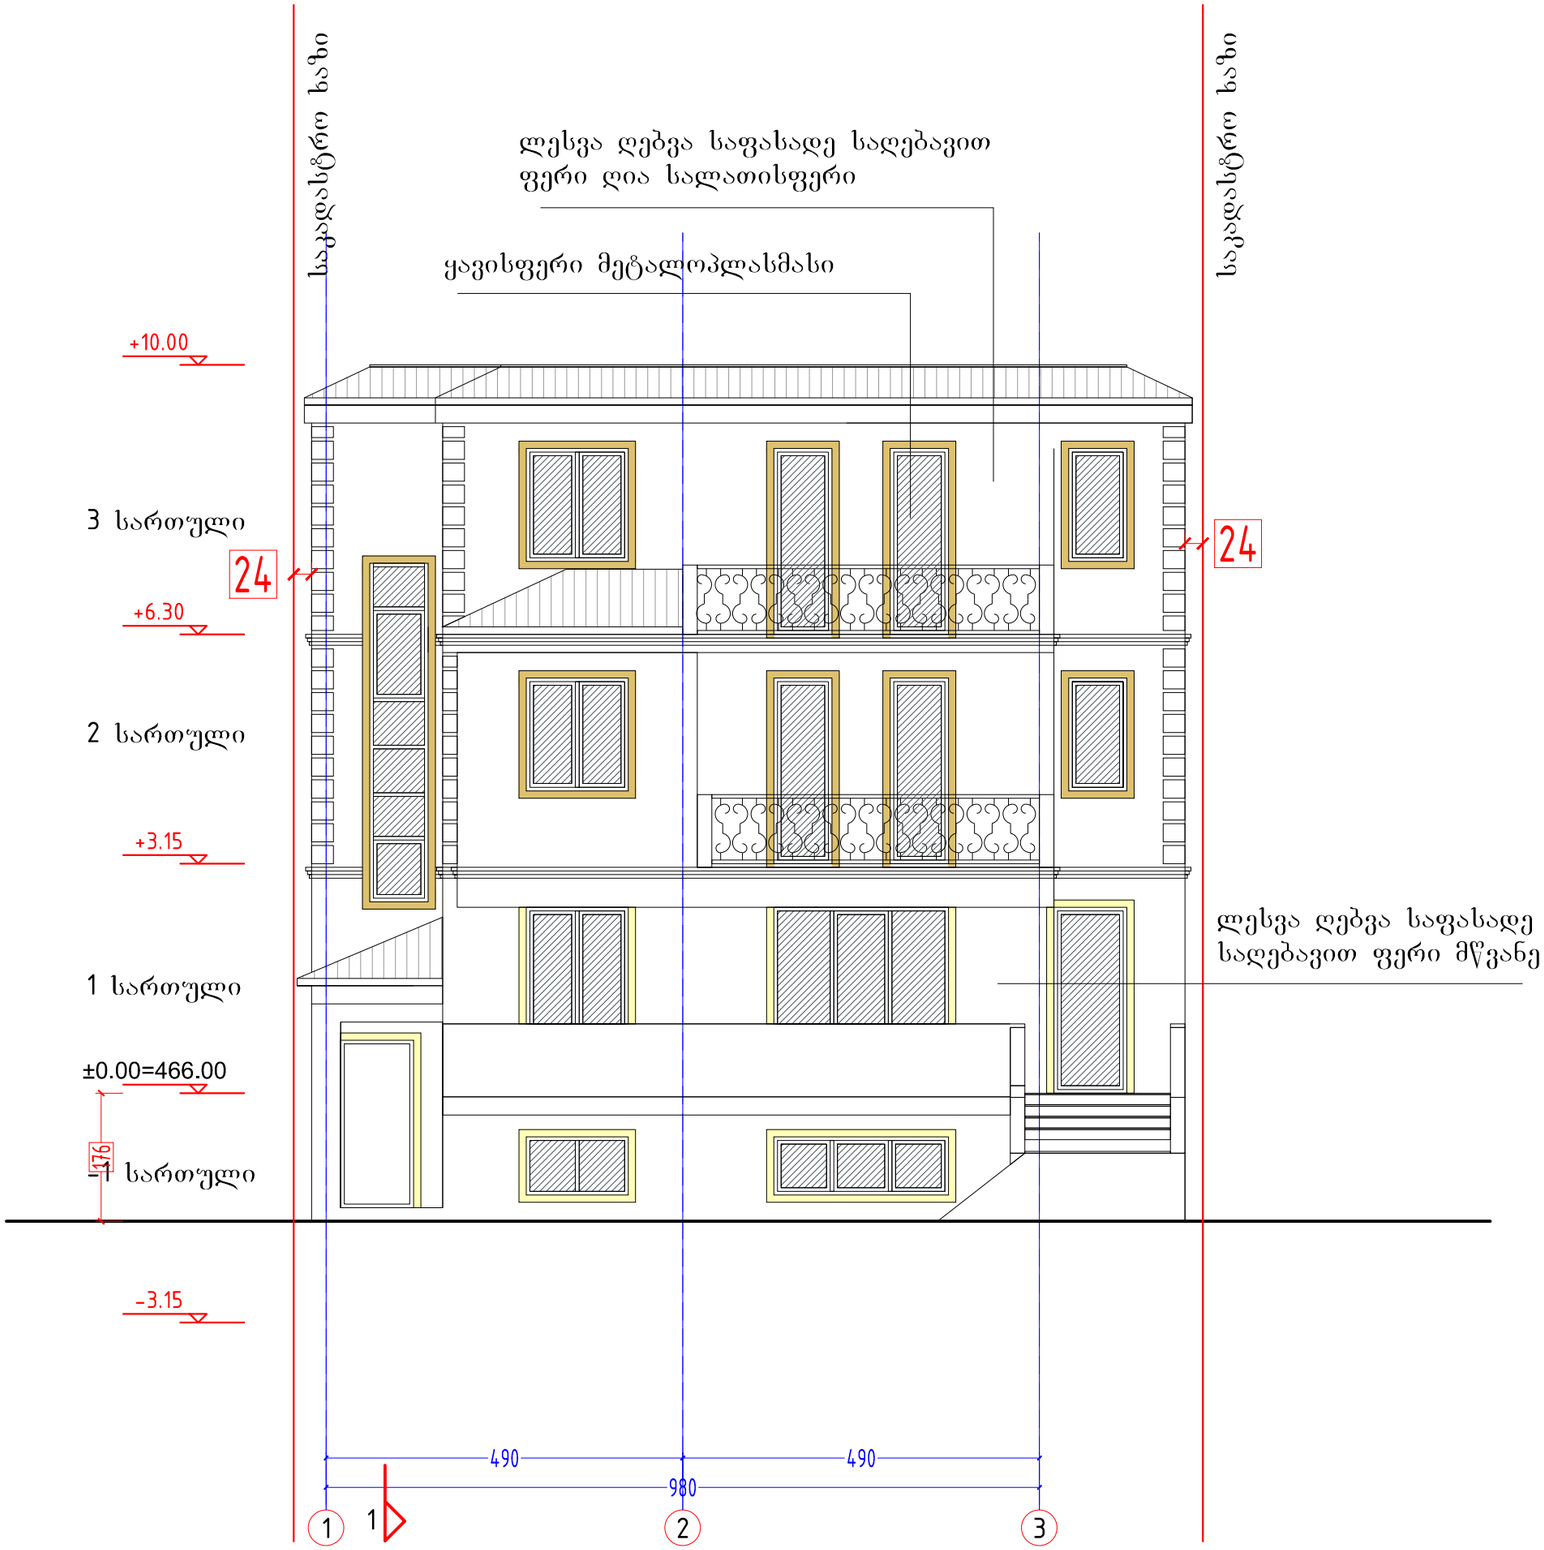

773 მანძილი საავტომობილო გზის საზღვრამდე

შპს "TOP Design"
ს/კ 405173320, საქართველო, ქ.თბილისი, 0179, ვაჟა-ფშაველას გამზ. №79
ტელ: (+995322) 2482026, (+995) 599 76 00 00, E-mail: tbtop@gmail.com
LTD "TOP Design", Georgia, Tbilisi, 0179, Vazha-Pshavela Ave. №79
Tel: (+995322) 2482026, E-mail: tbtop@gmail.com

პროექტის დასახელება
PROJECT NAME
შპს "ლევან 90"
201949990

შენიშვნა
NOTE

ცვლილების DATE	რევიზია REV	შენიშვნა NOTE

Copyright LTD "TOP Design". All Rights Reserved. The Duplication, Reproduction, Copying, Selling, Lending, Publication and use of these drawings in whole or in part without the written permission of the author is Strictly Prohibited unless expressly authorized in writing by "TOP Design" LTD.

პროექტის № PROJECT #
2017/USBA-01

ნახაზის დასახელება
SHEET NAME
ფასადი ღერძებში 1-3

ობიექტის დასახელება
PROJECT NAME
ინდივიდუალური ერთ ბინიანი სახლების სახლი

არქიტექტორი ARCHITECT	ბაბა ბაბუნაშვილი	ინჟინერი ENGINEER	ბაბა ბაბუნაშვილი
არქიტექტორი ARCHITECT	მურთაზ ჯავახიშვილი	ინჟინერი ENGINEER	მურთაზ ჯავახიშვილი

ნახაზის № SHEET #
A

თარიღი DATE
27-Jun-17

მასშტაბი SCALE
1:250

პროექტის ფაზა PROJECT PHASE
მუშა

ნახაზის № SHEET #
A-__

ნახაზების ჯამური რაოდენობა
__ __

ფასადი ღერძებში 3-1

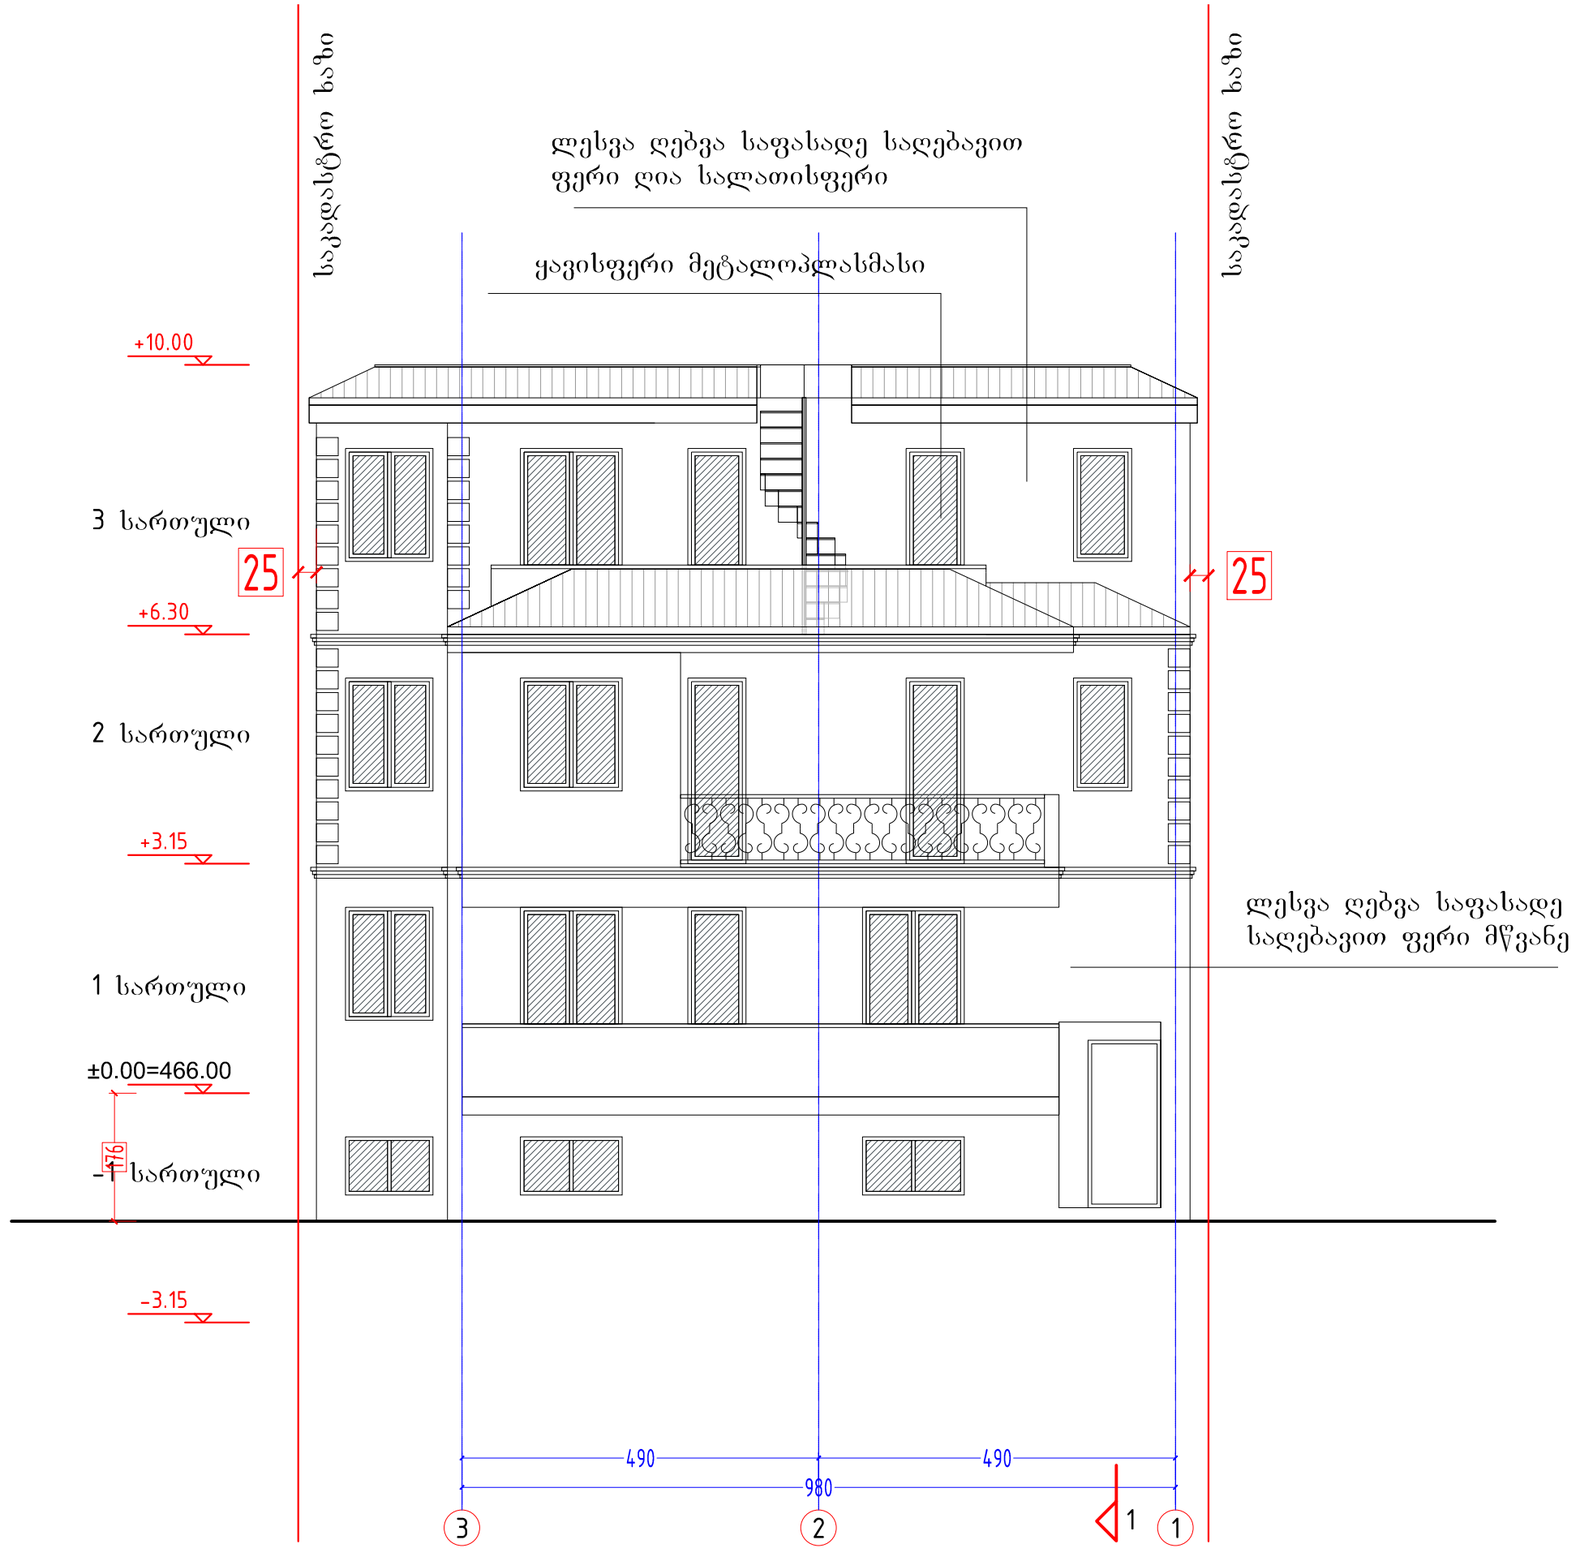

773 მანძილი საავტომობილო საზღვრამდე

LTD "TOP Design" Georgia, 0179 Tbilisi, Georgia
Tel: (+995322) 2482026, E_mail: -tbtdoc@gmail.com

შპს "ეგდა 060" 201949990

Copyright LTD "TOP Design" - All Rights Reserved. The Duplication, Reproduction, Copying, Sale, Lease or Other Distribution and Use of This Work in any Form Without the Prior Written Consent of the Authors is Strictly Prohibited unless expressly authorized in writing by "TOP Design" LTD

პროექტის # PROJECT # 2017/USBA-01


შემსრულებელი:	ბაბა ჯალიაშვილი
პროექტის ხელმძღვანელი:	მურთაზ ჯაფარიძე
შემოწმებულია:	ბაბა ჯალიაშვილი
პროექტის ხელმძღვანელი:	მურთაზ ჯაფარიძე

ფორმატი SHEET A
თარიღი DATE 27-Jun-17
მასშტაბი SCALE 1:250
პროექტი PROJECT მუშა
ფურცლის SHEET A-___
ფურცლების სულ -___-