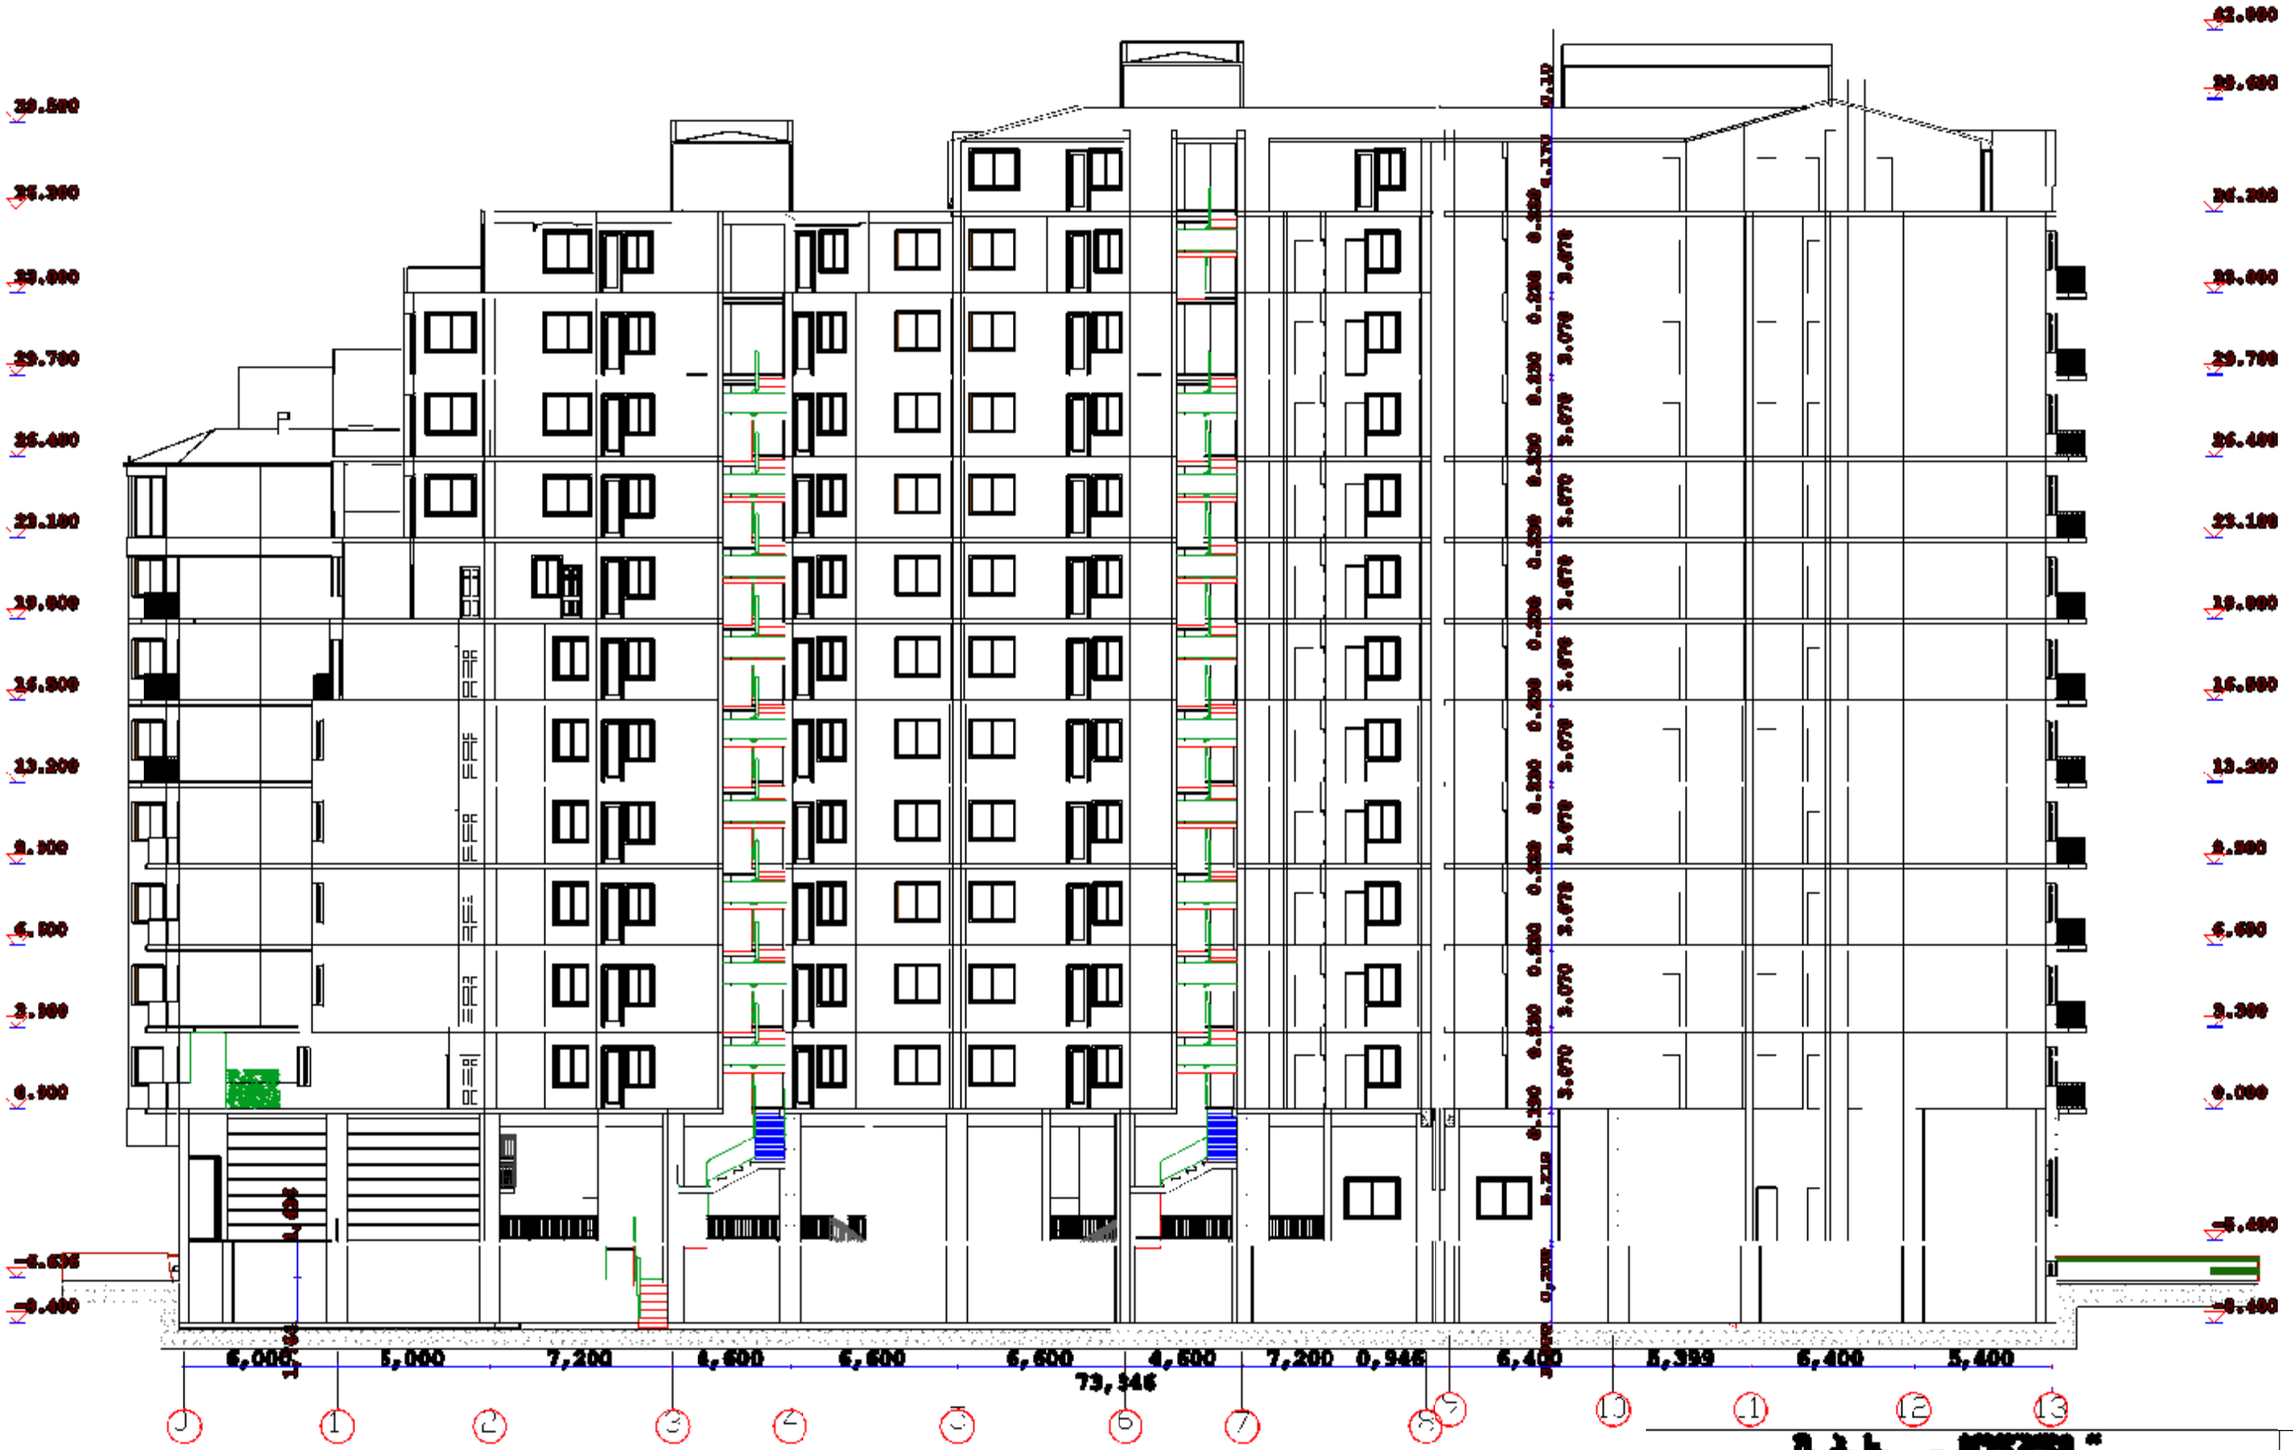

6,000
5,000
7,200
4,600
6,600
6,600
4,600
7,200
0,946
6,400
5,399
6,400
5,400
73,346

2012

Wrili 2-2 m. 1:250



S. p. s. ` moduli ~						2012
direqtori		i.narmania	q. TbilisSi didi diRmis l m/r-Si centraluri gzis mimd. ubani #1-Si mravalfunqciuri sacxovrebeli Senoba			
pr.mT.arq.		o.xuxaSvili				
avtorebi		l.xuxaSvili	Wrili 2-2			
daxaza		g.CitaiSvili				
		dakveTa	furceli	furc.r.	masStabi	stadia
			a-20	24		p.