














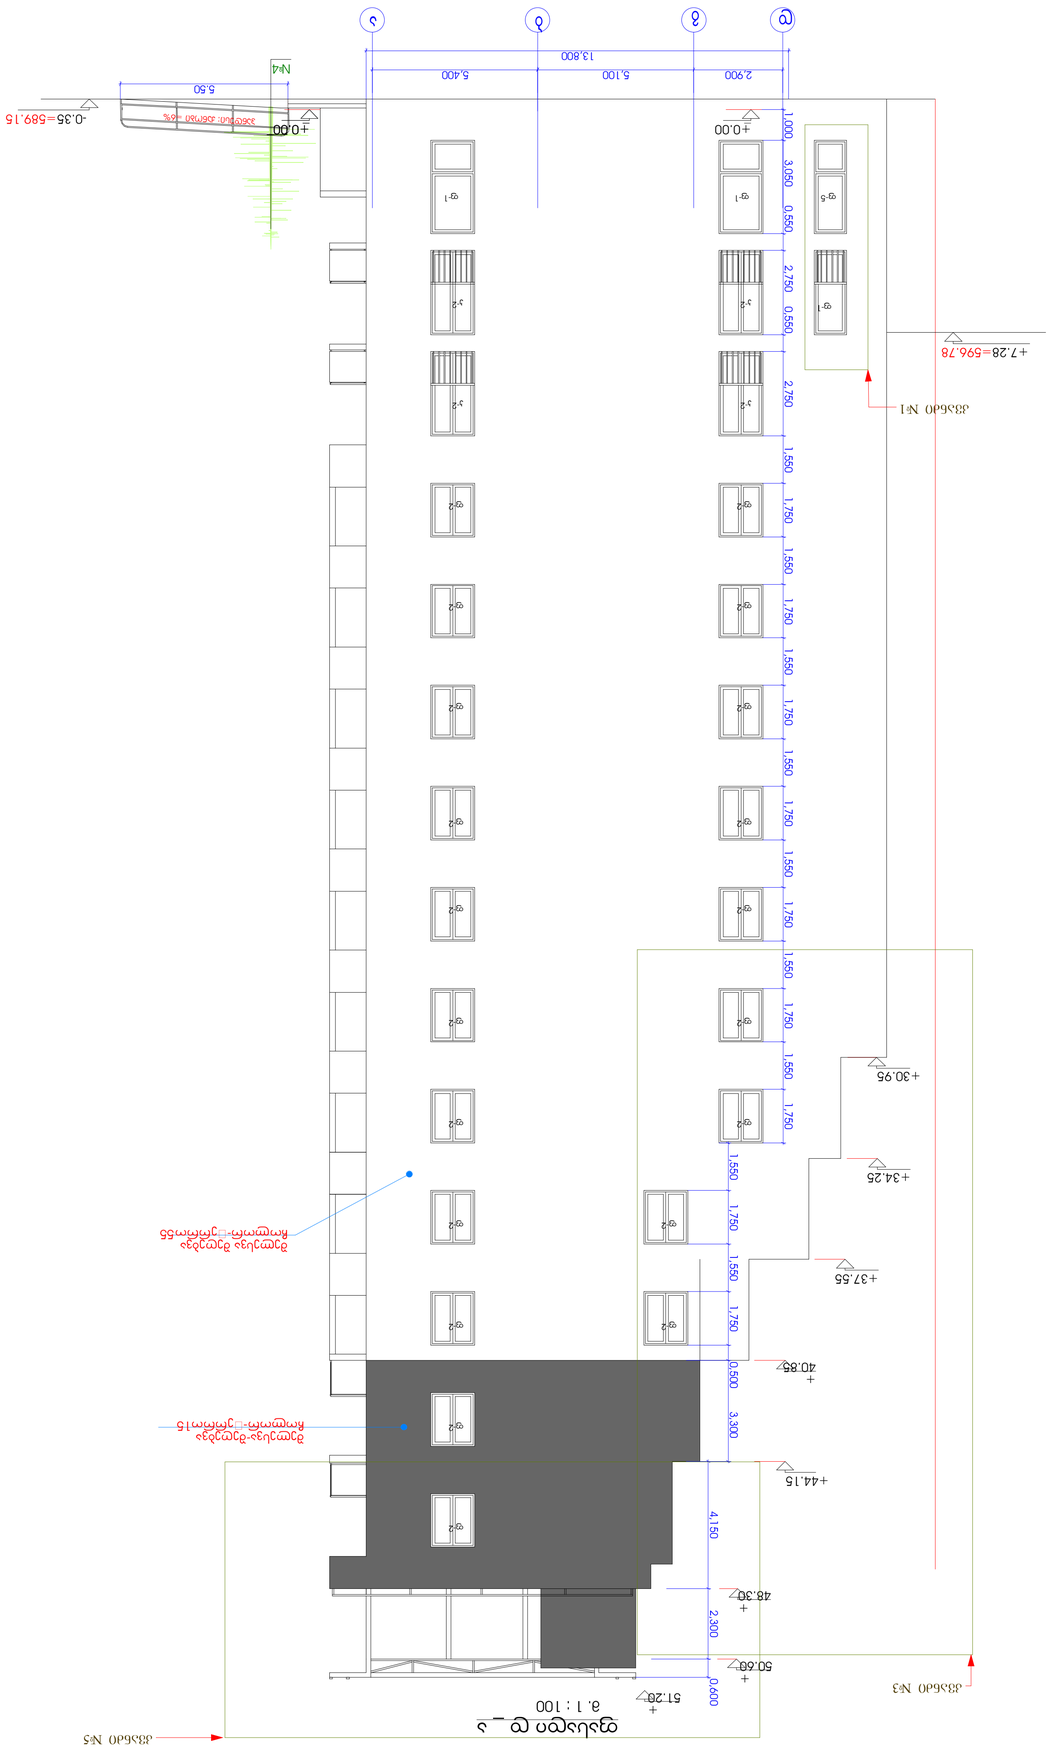
ფასადი 3_ღ
M 1 : 100
+51.20
+50.60
+48.20
+44.15
+40.85
+37.55
+34.25
+30.95
+27.65
+24.40
+21.10
+17.80
+14.50
+11.20
+7.65=597.15
+7.28=596.78
+0.00
-0.35=589.15
40.900
10.96
5.50
1.300
1.200
13.800
5.400
5.100
2.900
1.350
3.050
0.550
2.750
1.100
1.300
4.400
1.900
1.500
ფ-1
ფ-2
ფ-3
ფ-5
N#4
ალუმინის პროფილის ფანჯრის ბლოკი
ალუმინის პროფილის ფანჯრის ბლოკი-კონსტრუქციით

# ფასადი 1 _ 5 მ. 1 : 100

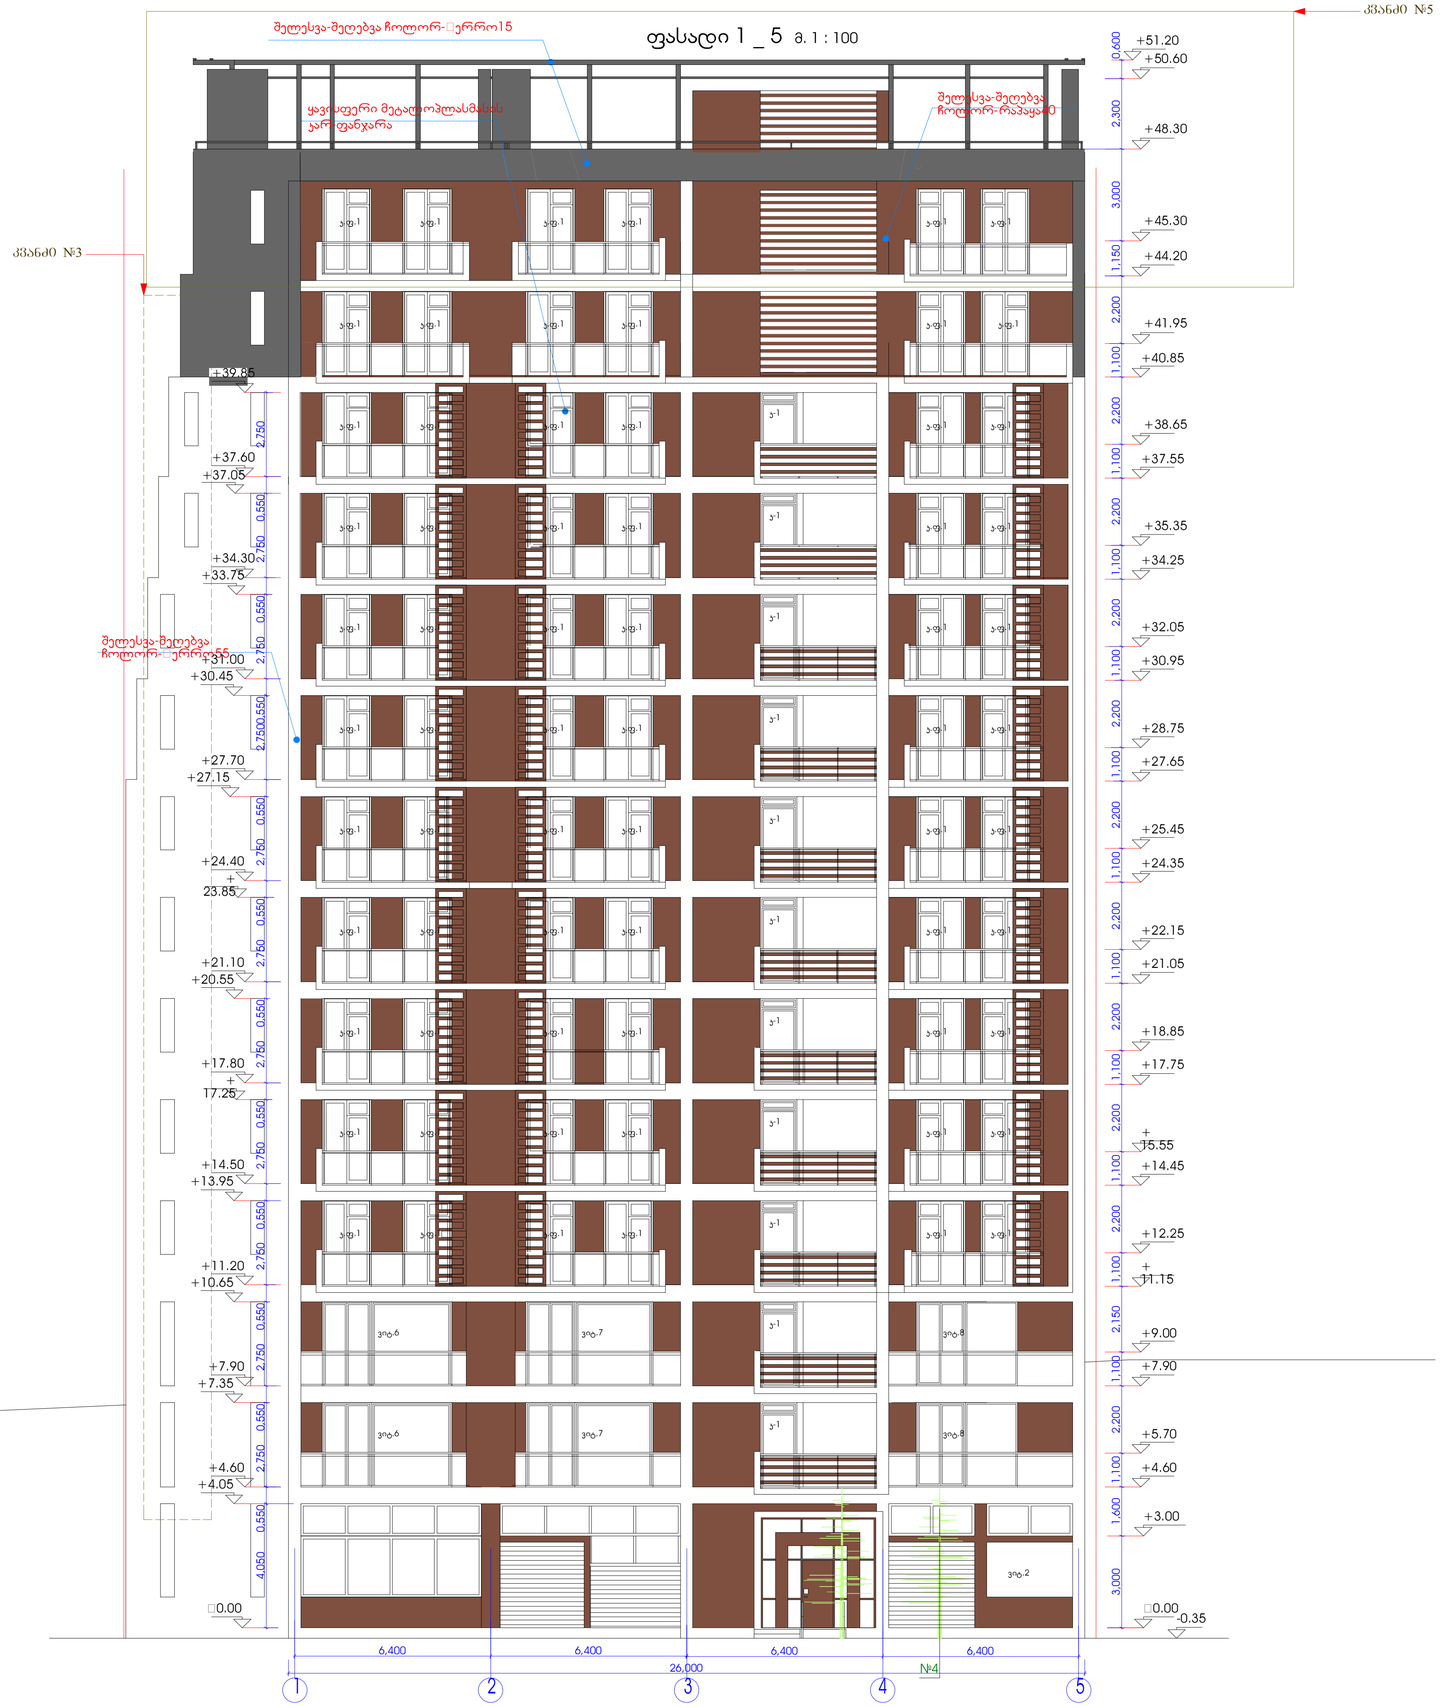


| ფორმატი | დაკვეთა № | ფოლის სახელი |
|---|---|---|
| A2 | | |

ექსპლიკაცია:

## შენიშვნა



დამკვეთი
შ.პ.ს."სოლო დეველოპმენტი"

მისამართი

პროექტის სახელწოდება

შერეული ფუნქციის შენობა (საოფისე-საცხოვრებელი) კორექტირებული პროექტი.

| თანამდებობა | გვარი | ხელმოწერა | თარიღი |
|---|---|---|---|
| დირექტორი | ზაბახიძე | | |
| | | | |
| არქიტექტორი | კბეჩავა | | |
| | ნაკაიძე | | |
| კონსტრუქტორი | მსაჯლიძე | | |

მისამართი
თბილისი, ხაკაძის დალმართი №6

| მასშტაბი | 1:100 | ნახაზი | ფასადი 1-5 ღერძებს შორის |
|---|---|---|---|
| თარიღი | | | |

| სტადია | ფურცელი | ფურცლები |
|---|---|---|
| არქ. პრ. | | |

# ფასადი 5 _ 1'

მ. 1 : 100




| ფორმატი | დაკვეთა № | ფაილის სახელი |
|---|---|---|
| A2 | | |

ექსპლიკაცია:

## შენიშვნა

ცვლილება 4 "4-1" ღერძებში +27.70 დან+ 40.90 ნიშნულამდე შეცვლილია ფერი.

ცვლილება 5 დამატებულია სართული

დამკვეთი
შ.პ.ს."სოლო დეველოპმენტი"

მისამართი
ქ.თბილისი, ა.პოლიტკოვსკაიას ქუჩა №57

პროექტის სახელწოდება
შერეული ფუნქციის შენობა (საოფისე-საცხოვრებელი) კორექტირებული პროექტი.

| თანამდებობა | გვარი | ხელმოწერა | თარიღი |
|---|---|---|---|
| დირექტორი | ზ.აბზიანიძე | | |
| | | | |
| არქიტექტორი | კ.ტურავა | | |
| | ნ.კაპანაძე | | |
| კონსტრუქტორი | მ.საველიძე | | |
| | | | |
| | | | |

ARCO

მისამართი
თბილისი, საკაძის დაღმართი №6

| მასშტაბი | 1:100 | ნახაზი: ფასადი 5-1 ღერძებს შორის |
|---|---|---|
| თარიღი | | |

| სტადია | ფურცელი | ფურცლები |
|---|---|---|
| არქ. პრ. | | |