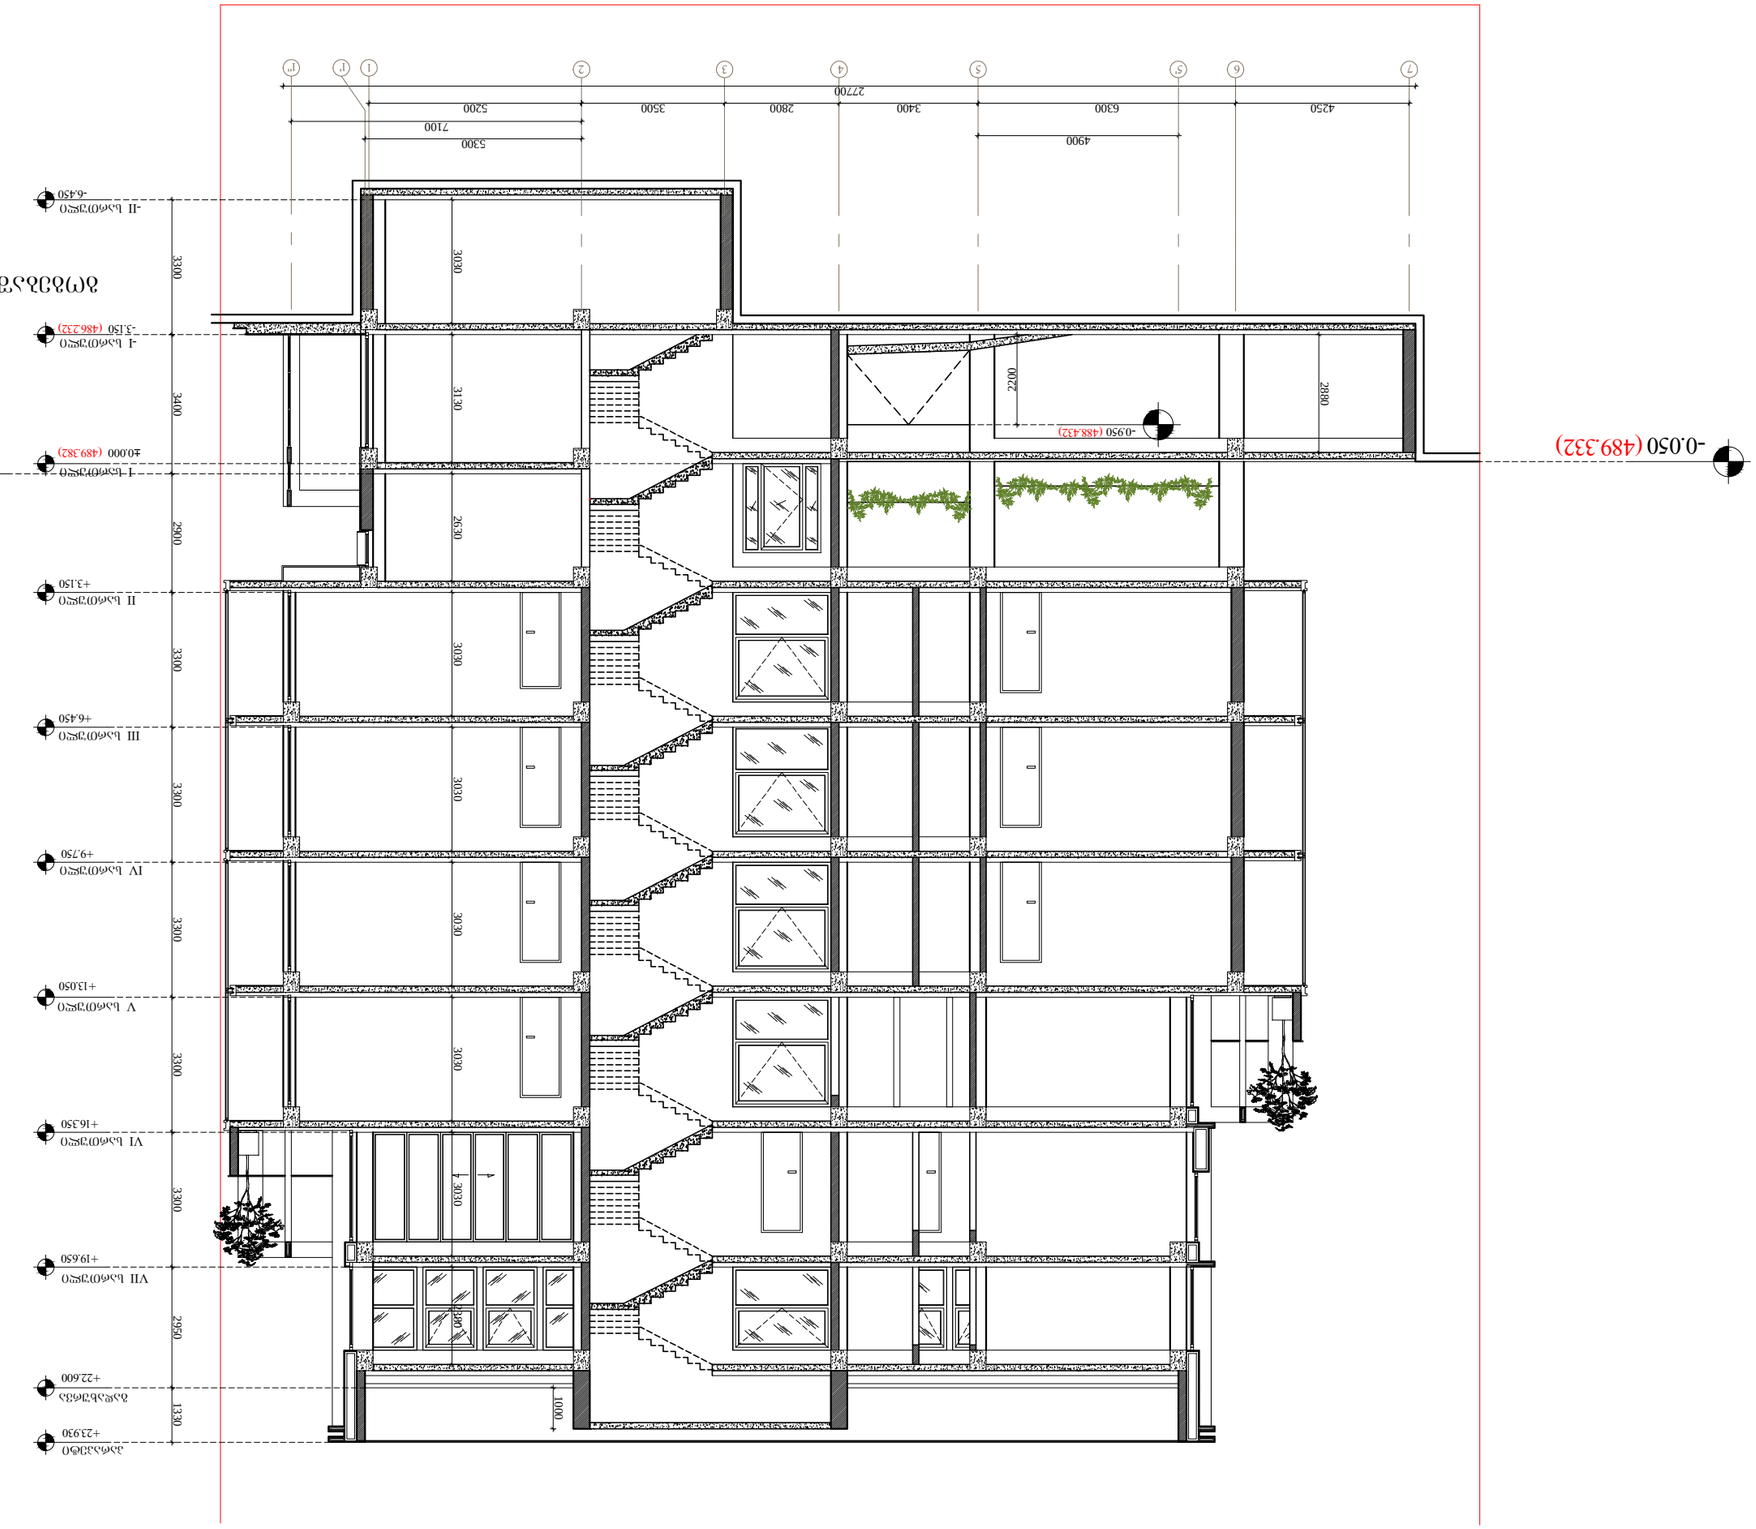











არქიტექტორი ნ. ჩხაიძე

თარიღი	ნომერი	აღწერა

პროექტი

მრავალბინიანი საცხოვრებელი სახლი
გოგებაშვილი ქ. № 48

ნახაზი

ჭრილი 2-2

მასშტაბი	ფორმატი	თარიღი
1:150	A3	26.12.2016

ფაილის სახე DWG

პროექტის ნომერი 001

ეტაპი სქემატური პროექტი

ფურცელი ა-301

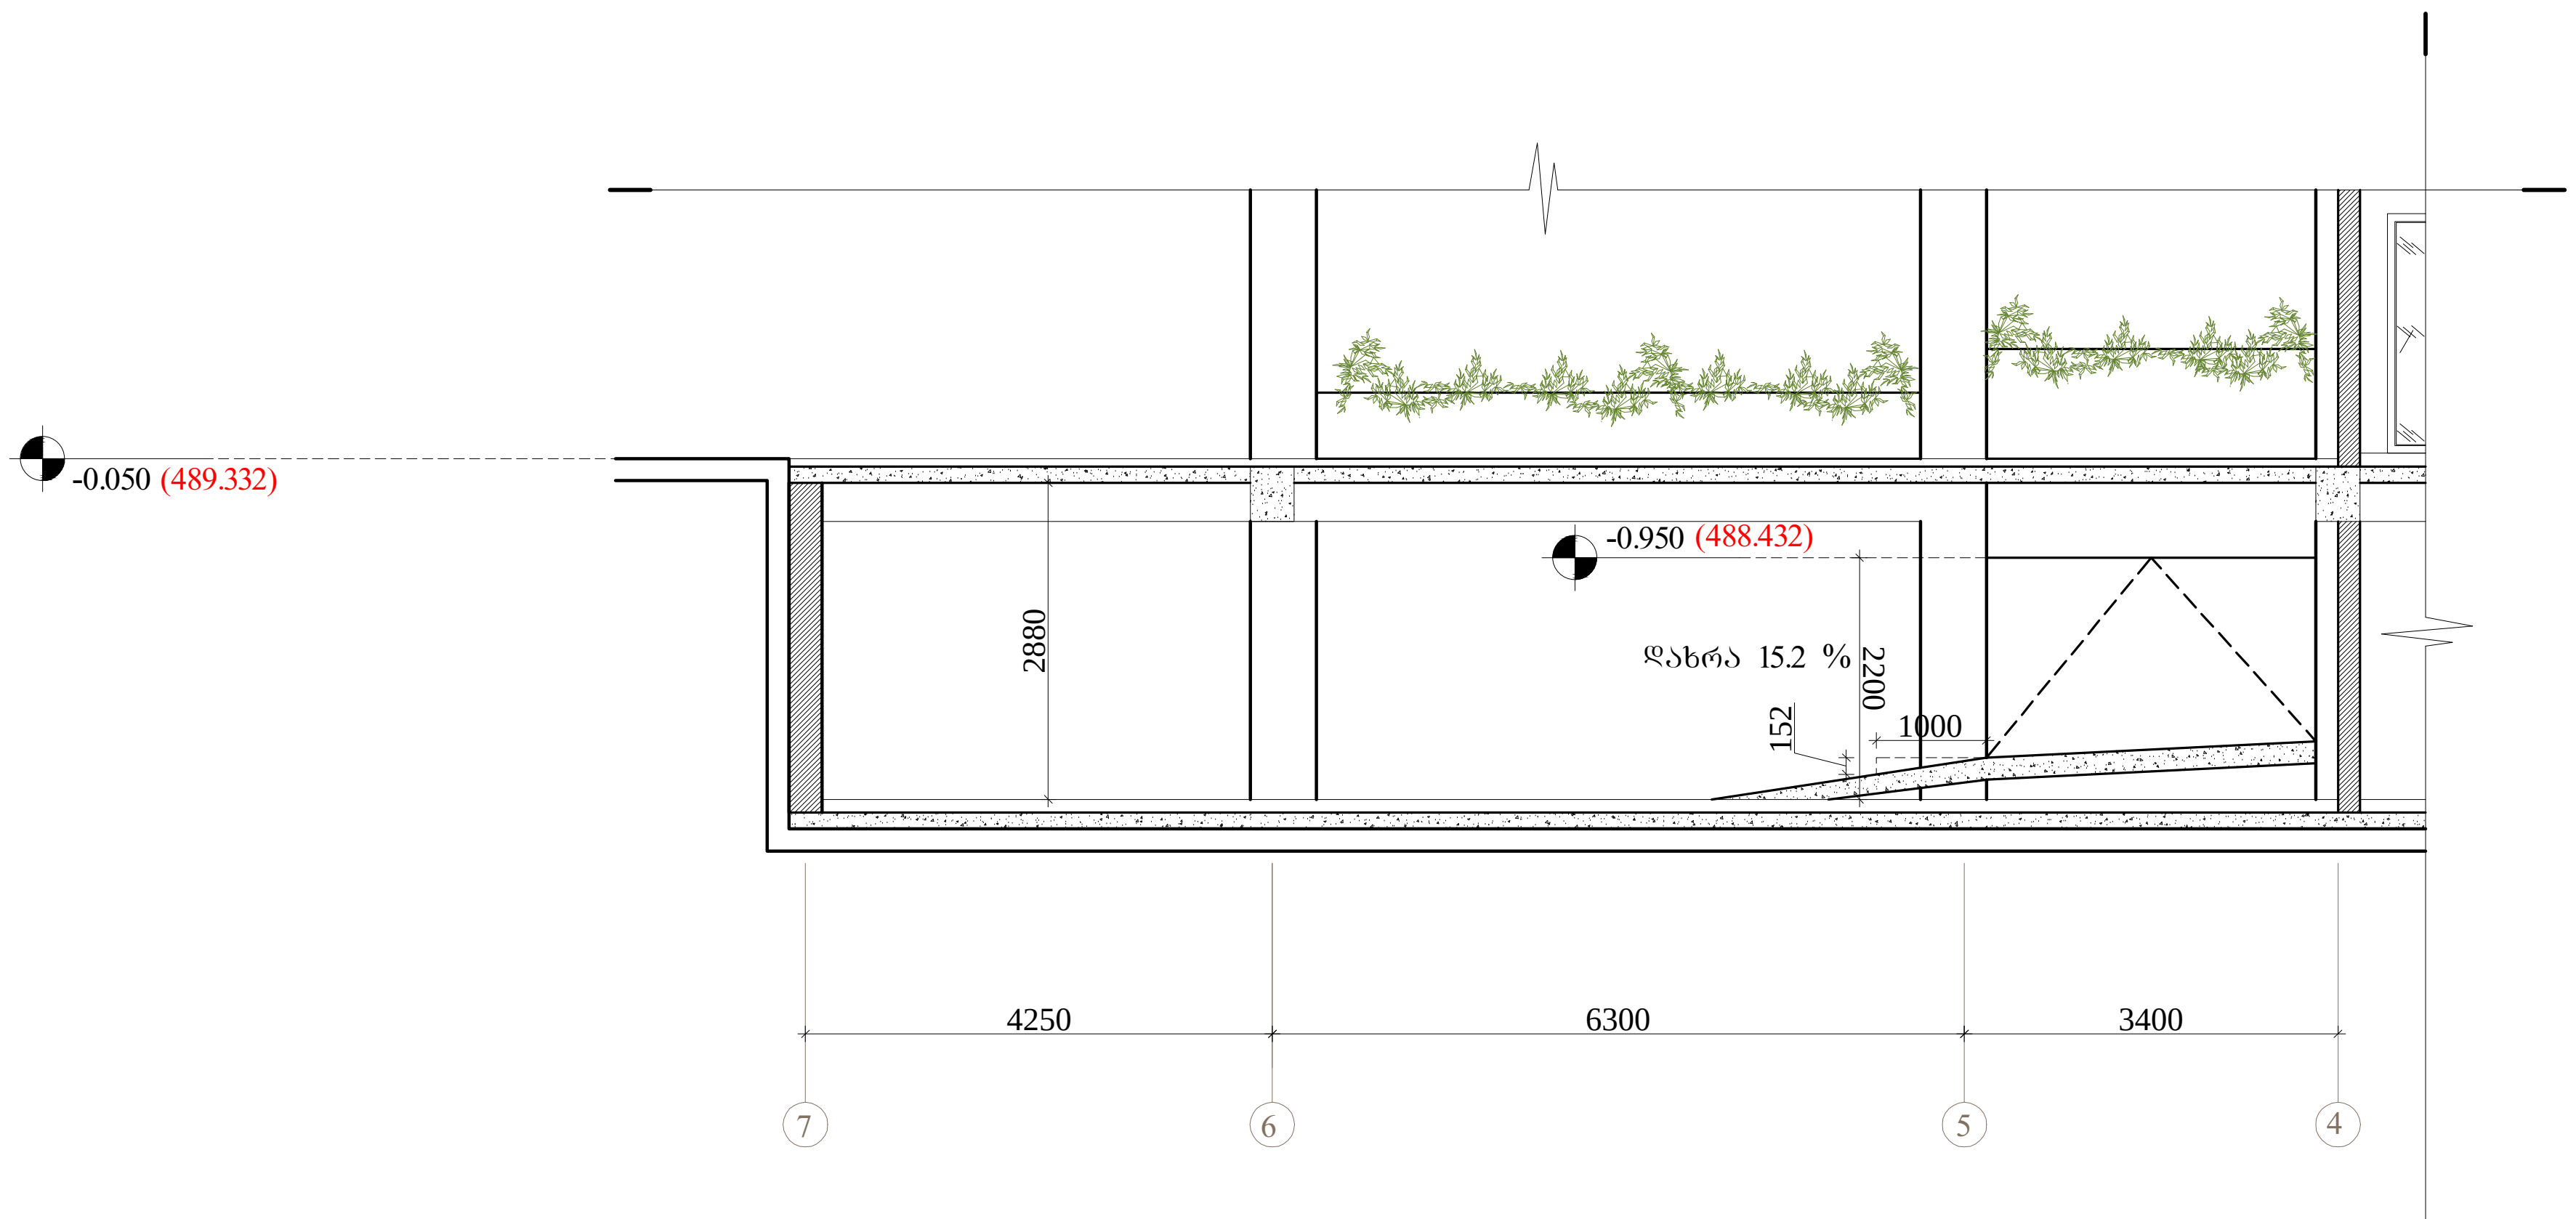

ჭრილი 2-2

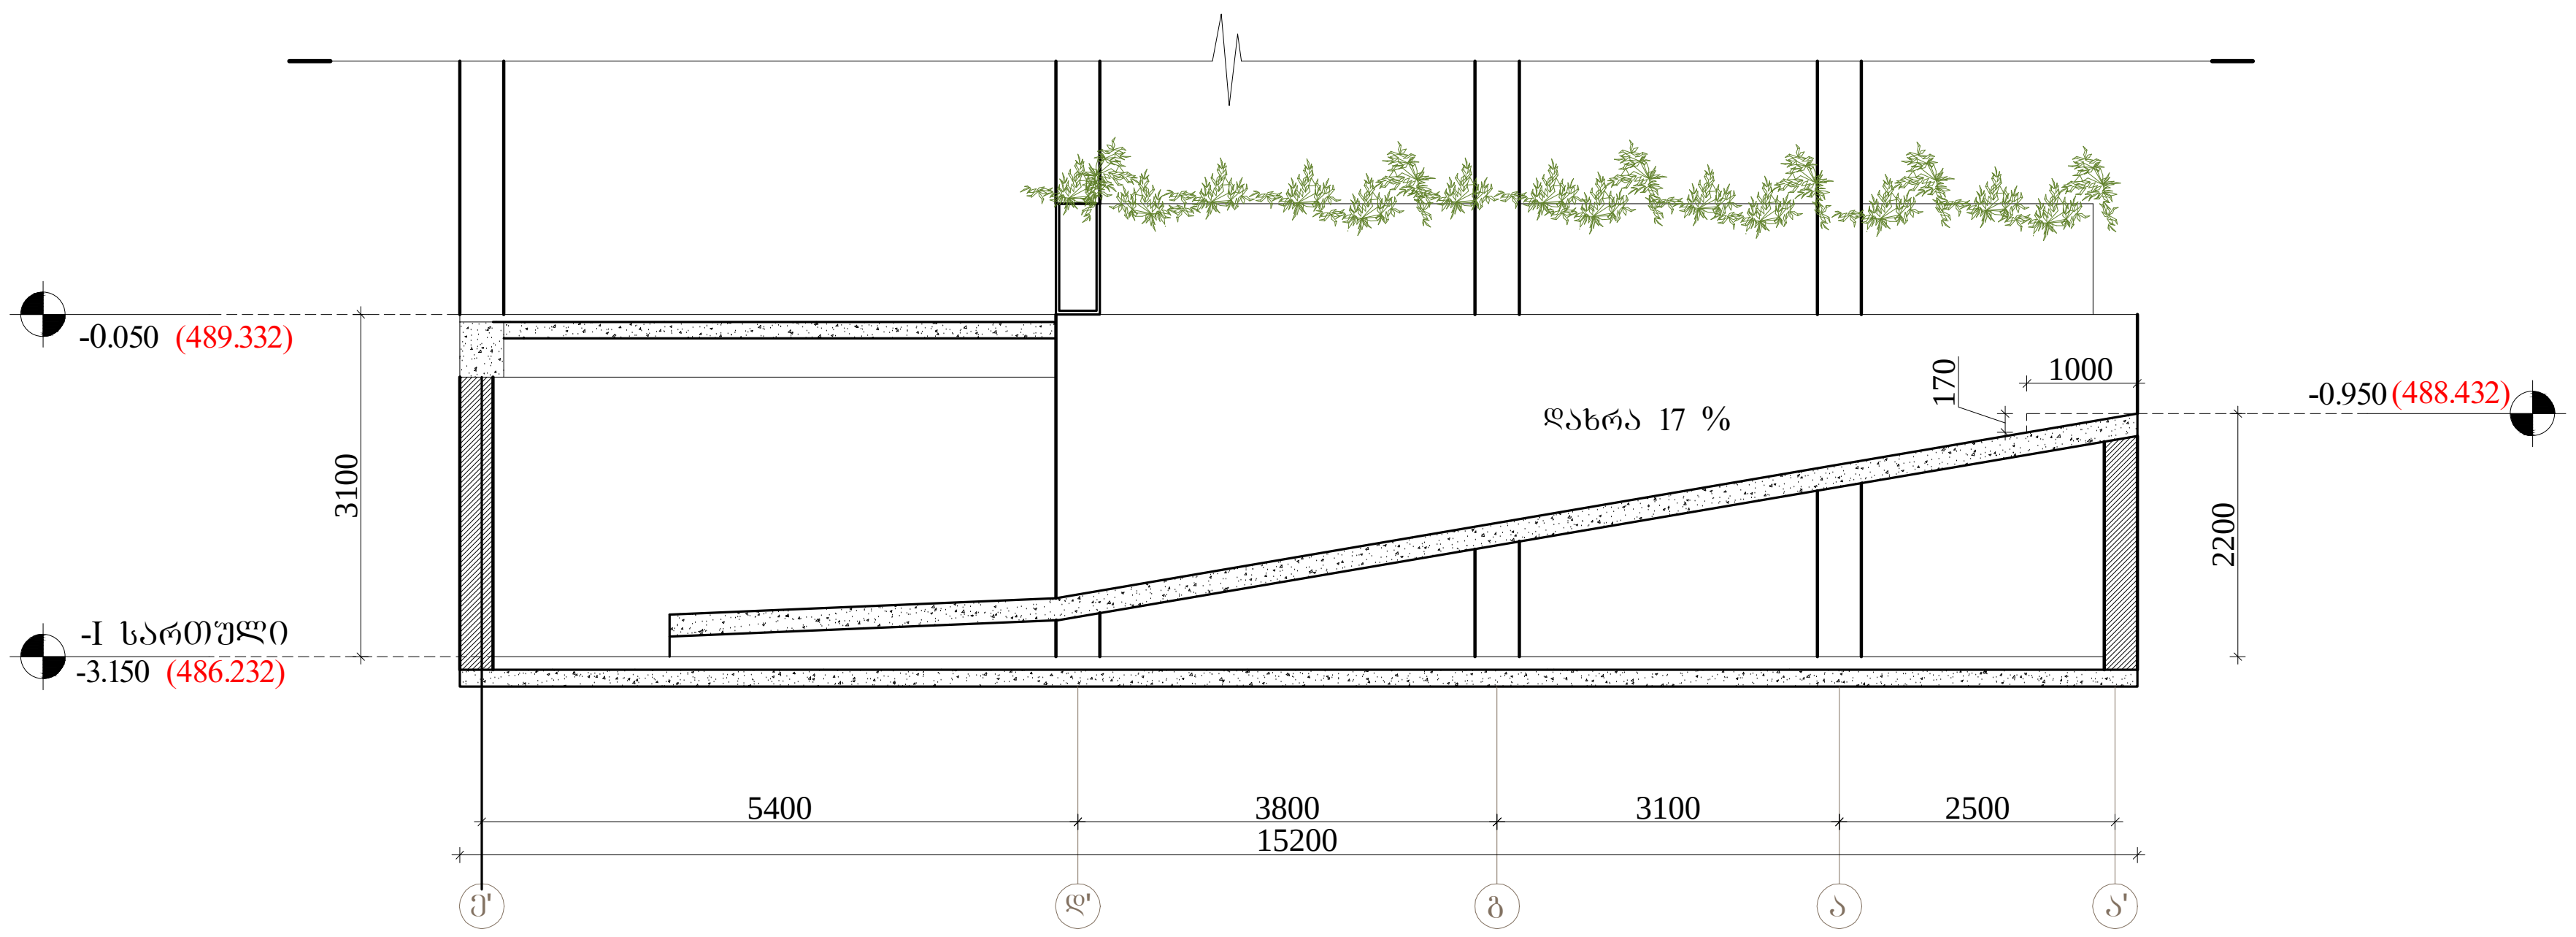

ჭრილი 3-3

არქიტექტორი	ნ. ჩხაიძე	
თარიღი	ნომერი	აღწერა

პროექტი

მრავალბინიანი საცხოვრებელი სახლი გოგებაშვილი ქ. № 48

ნახაზი

ავტოსადგომის პანდუსის ჭრილი 2-2 და ჭრილი 3-3

მასშტაბი	ფორმატი	თარიღი
1:100	A3	26.12.2016

ფაილის სპეც. DWG

პროექტის ნომერი 001

ეტაპი სქემატური პროექტი

ფურცელი ა-302