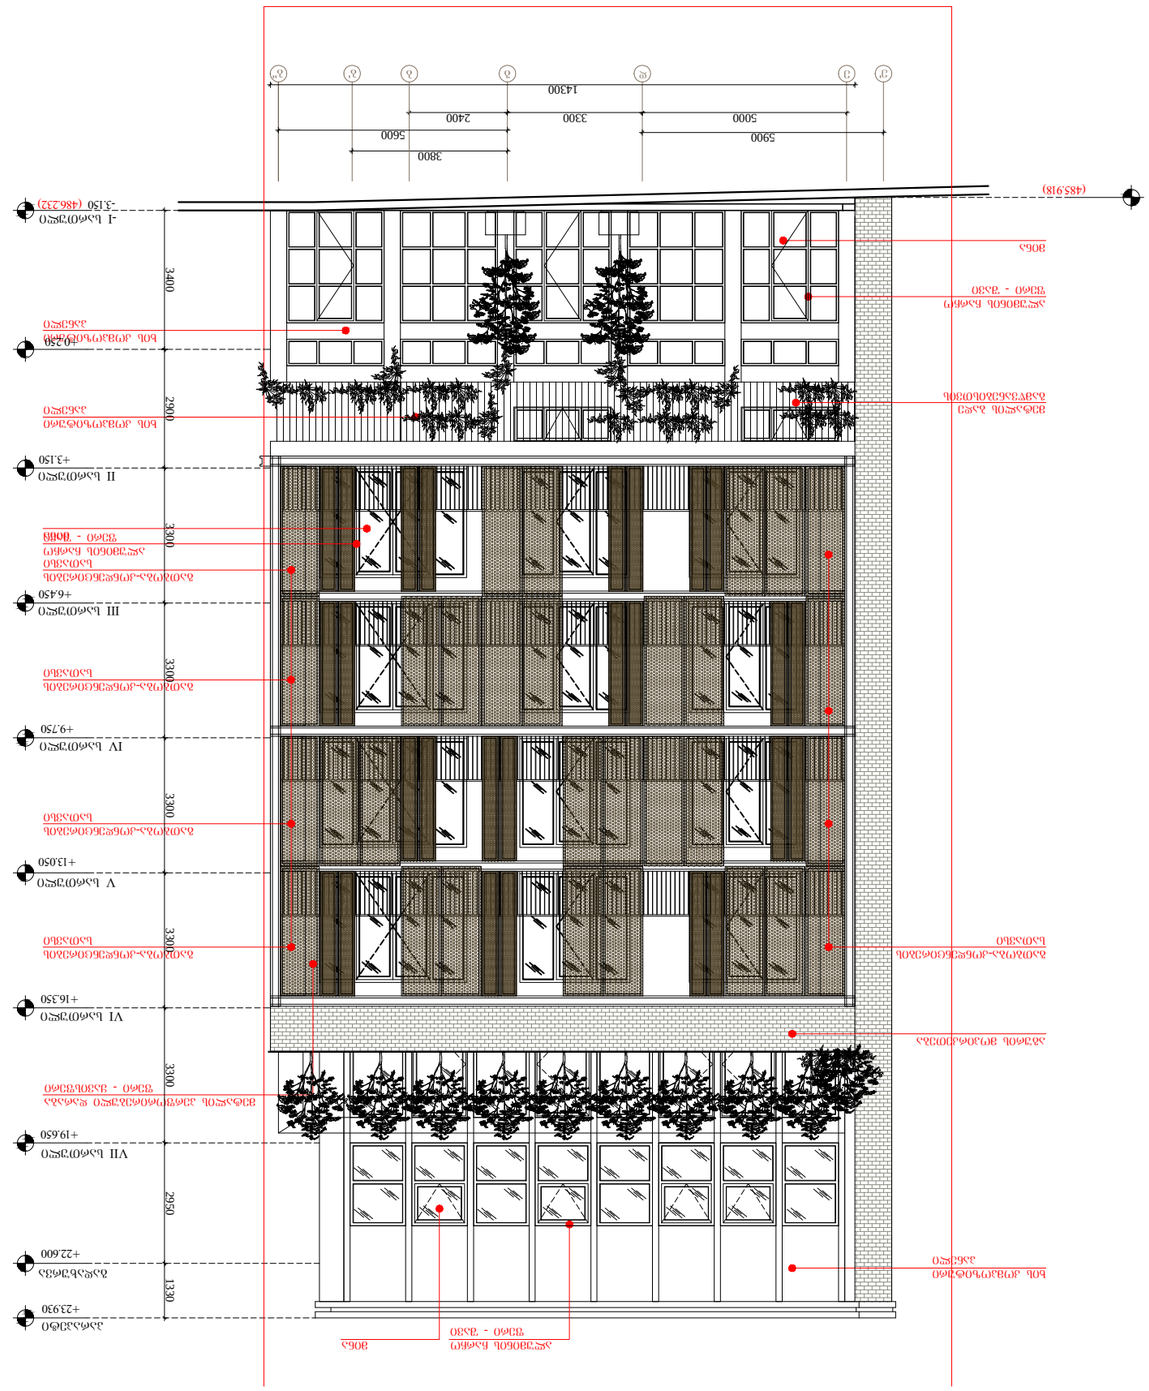
(435.918)
-1.150 (486.232)
I სართული
+3.150
II სართული
+6.450
III სართული
+9.750
IV სართული
+13.050
V სართული
+16.350
VI სართული
+19.650
VII სართული
+22.600
სახურავის ქანობი
+23.930
3800
5600
2400
3300
5000
5900
14300
3400
2900
3300
3300
3300
2950
1330
ალუმინის ფანჯრის შეკვრა - ანარეკლი მინით
ბეტონის ბალკონის ფილა

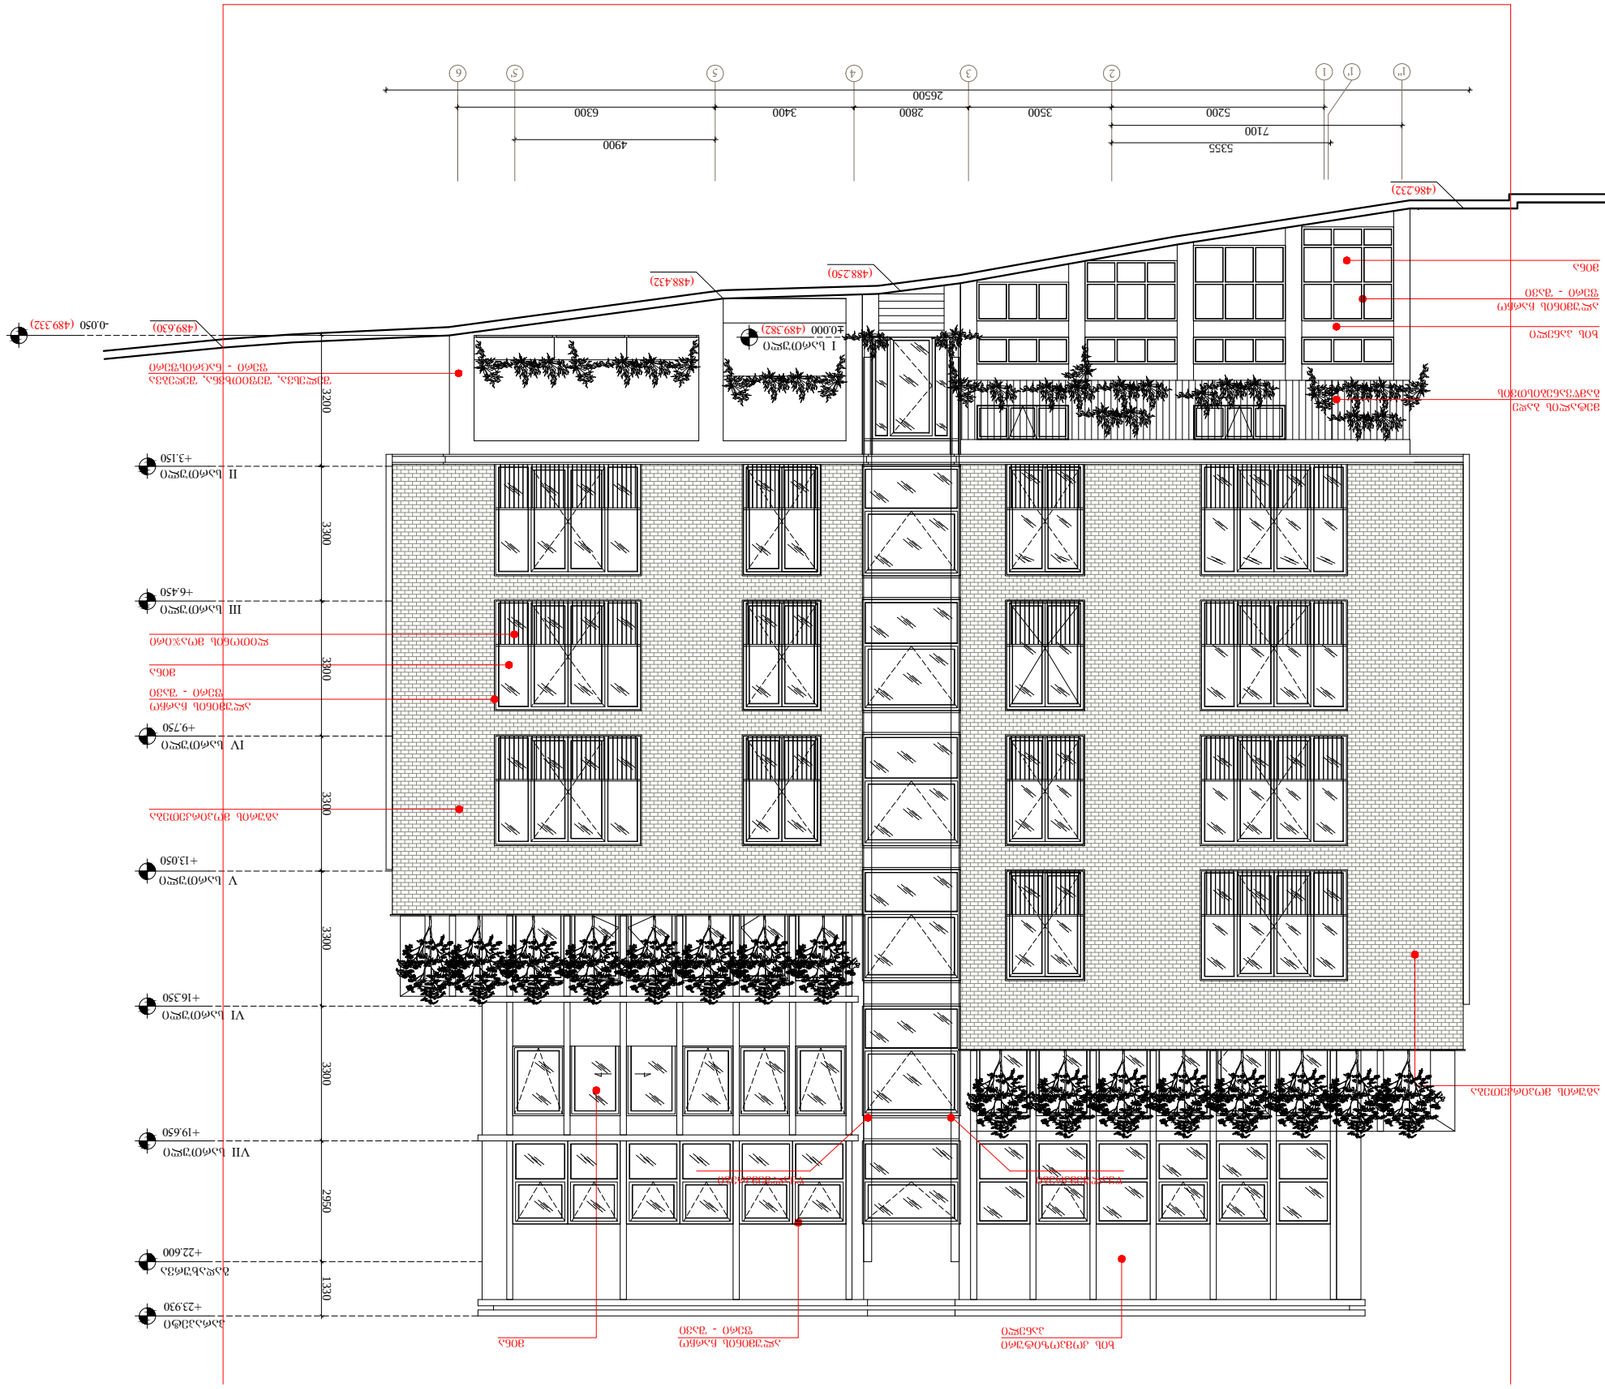
1-ელი სართული
+0.000 (489.382)
მეორე სართული
+3.150
მესამე სართული
+6.450
მეოთხე სართული
+9.750
მეხუთე სართული
+13.050
მეექვსე სართული
+16.350
მეშვიდე სართული
+19.650
სახურავი
+22.600
სახურავის ქანობი
+23.930
-0.050 (489.332)
(489.630)
(488.432)
(488.250)
(486.232)
3200
3300
3300
3300
3300
2950
1330
26500
5200
3500
2800
3400
6300
7100
5355
4900
1
1'
2
3
4
5
5'
6
ალუმინის ფანჯრის ბლოკი
ორფენა მინა
ალუმინის ფანჯრის ბლოკი
მინა - პაკეტი

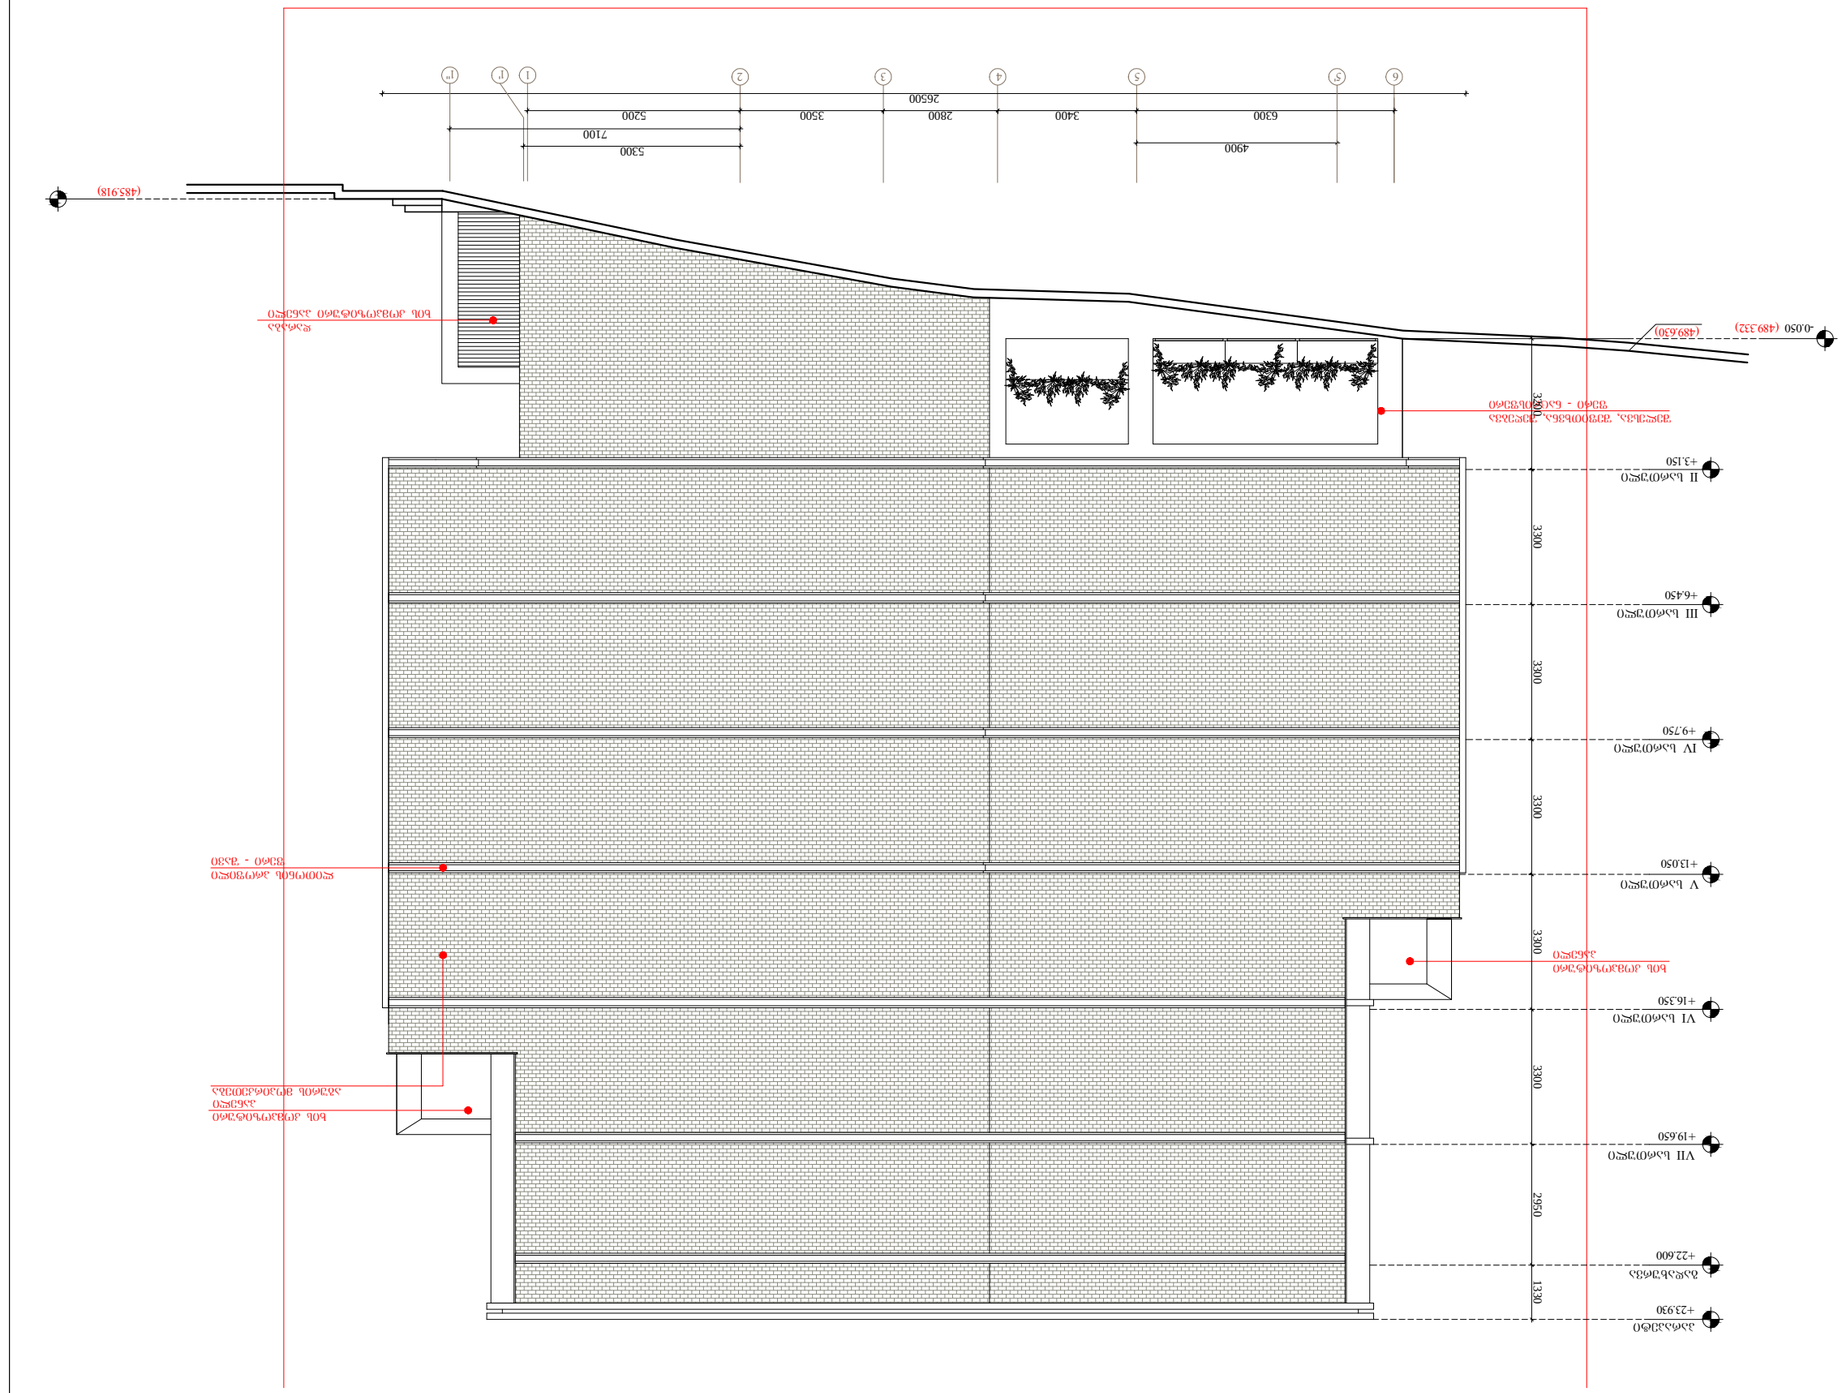
(485.918)
0.050 (489.332)
(489.630)
1
1'
2
3
4
5
6
5300
7100
5200
3500
2800
3400
6300
4900
+3.150
II სართული
+6.450
III სართული
+9.750
IV სართული
+13.050
V სართული
+16.350
VI სართული
+19.650
VII სართული
+22.600
სახურავის დონე
+23.930
პარაპეტის ზედა ნიშნული
3300
3300
3300
3300
2950
1330
ალუმინის ფანჯრების შემკვრელი კონსტრუქცია
შუშა - ტრიპლექსი

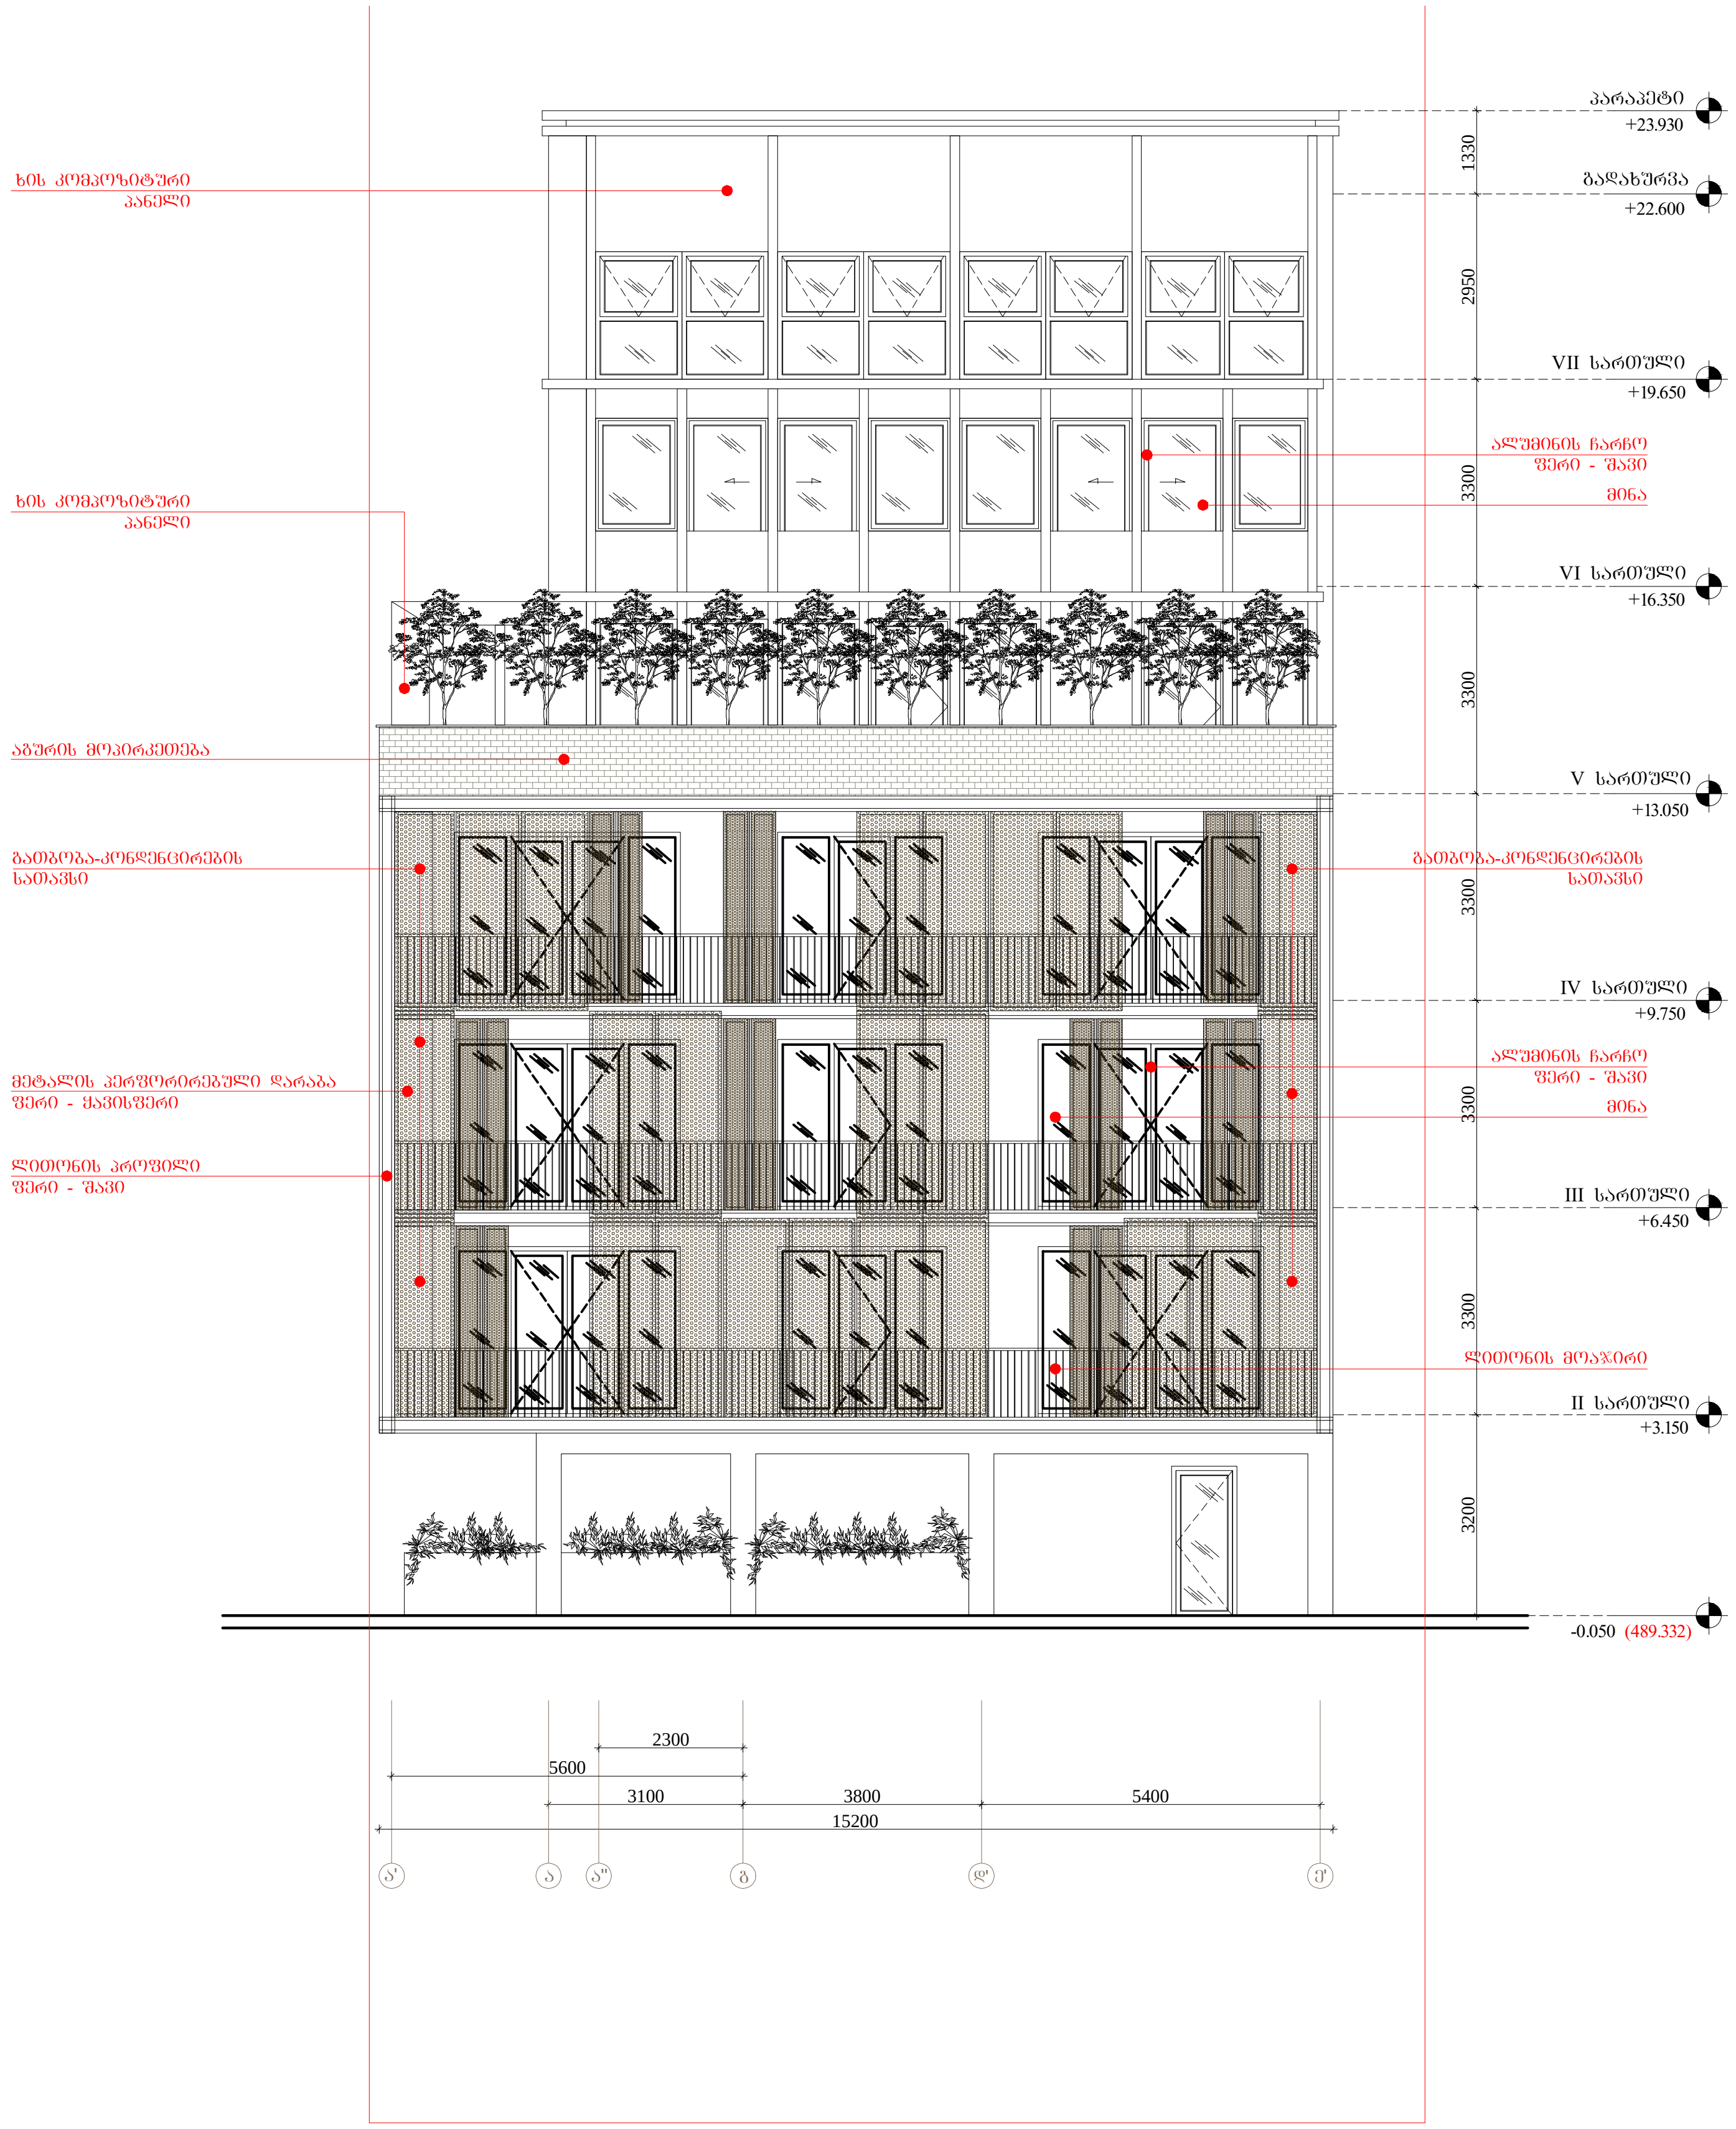

არქიტექტორი	ნ. ჩხაიძე	
თარიღი	ნომერი	აღწერა

პროექტი

მრავალბინიანი საცხოვრებელი სახლი
გოგებაშვილი ქ. № 48

ნახაზი

ფასადი ა'-ე' ღერძებს შორის

მასშტაბი	ფორმატი	თარიღი
1:150	A3	26.12.2016

ფაილის სპეც. DWG

პროექტის ნომერი 001

ეტაპი სქემატური პროექტი

ფურცელი ა-203