avtosadgomebis gegma -8.400 niSnulze
m. 1:250

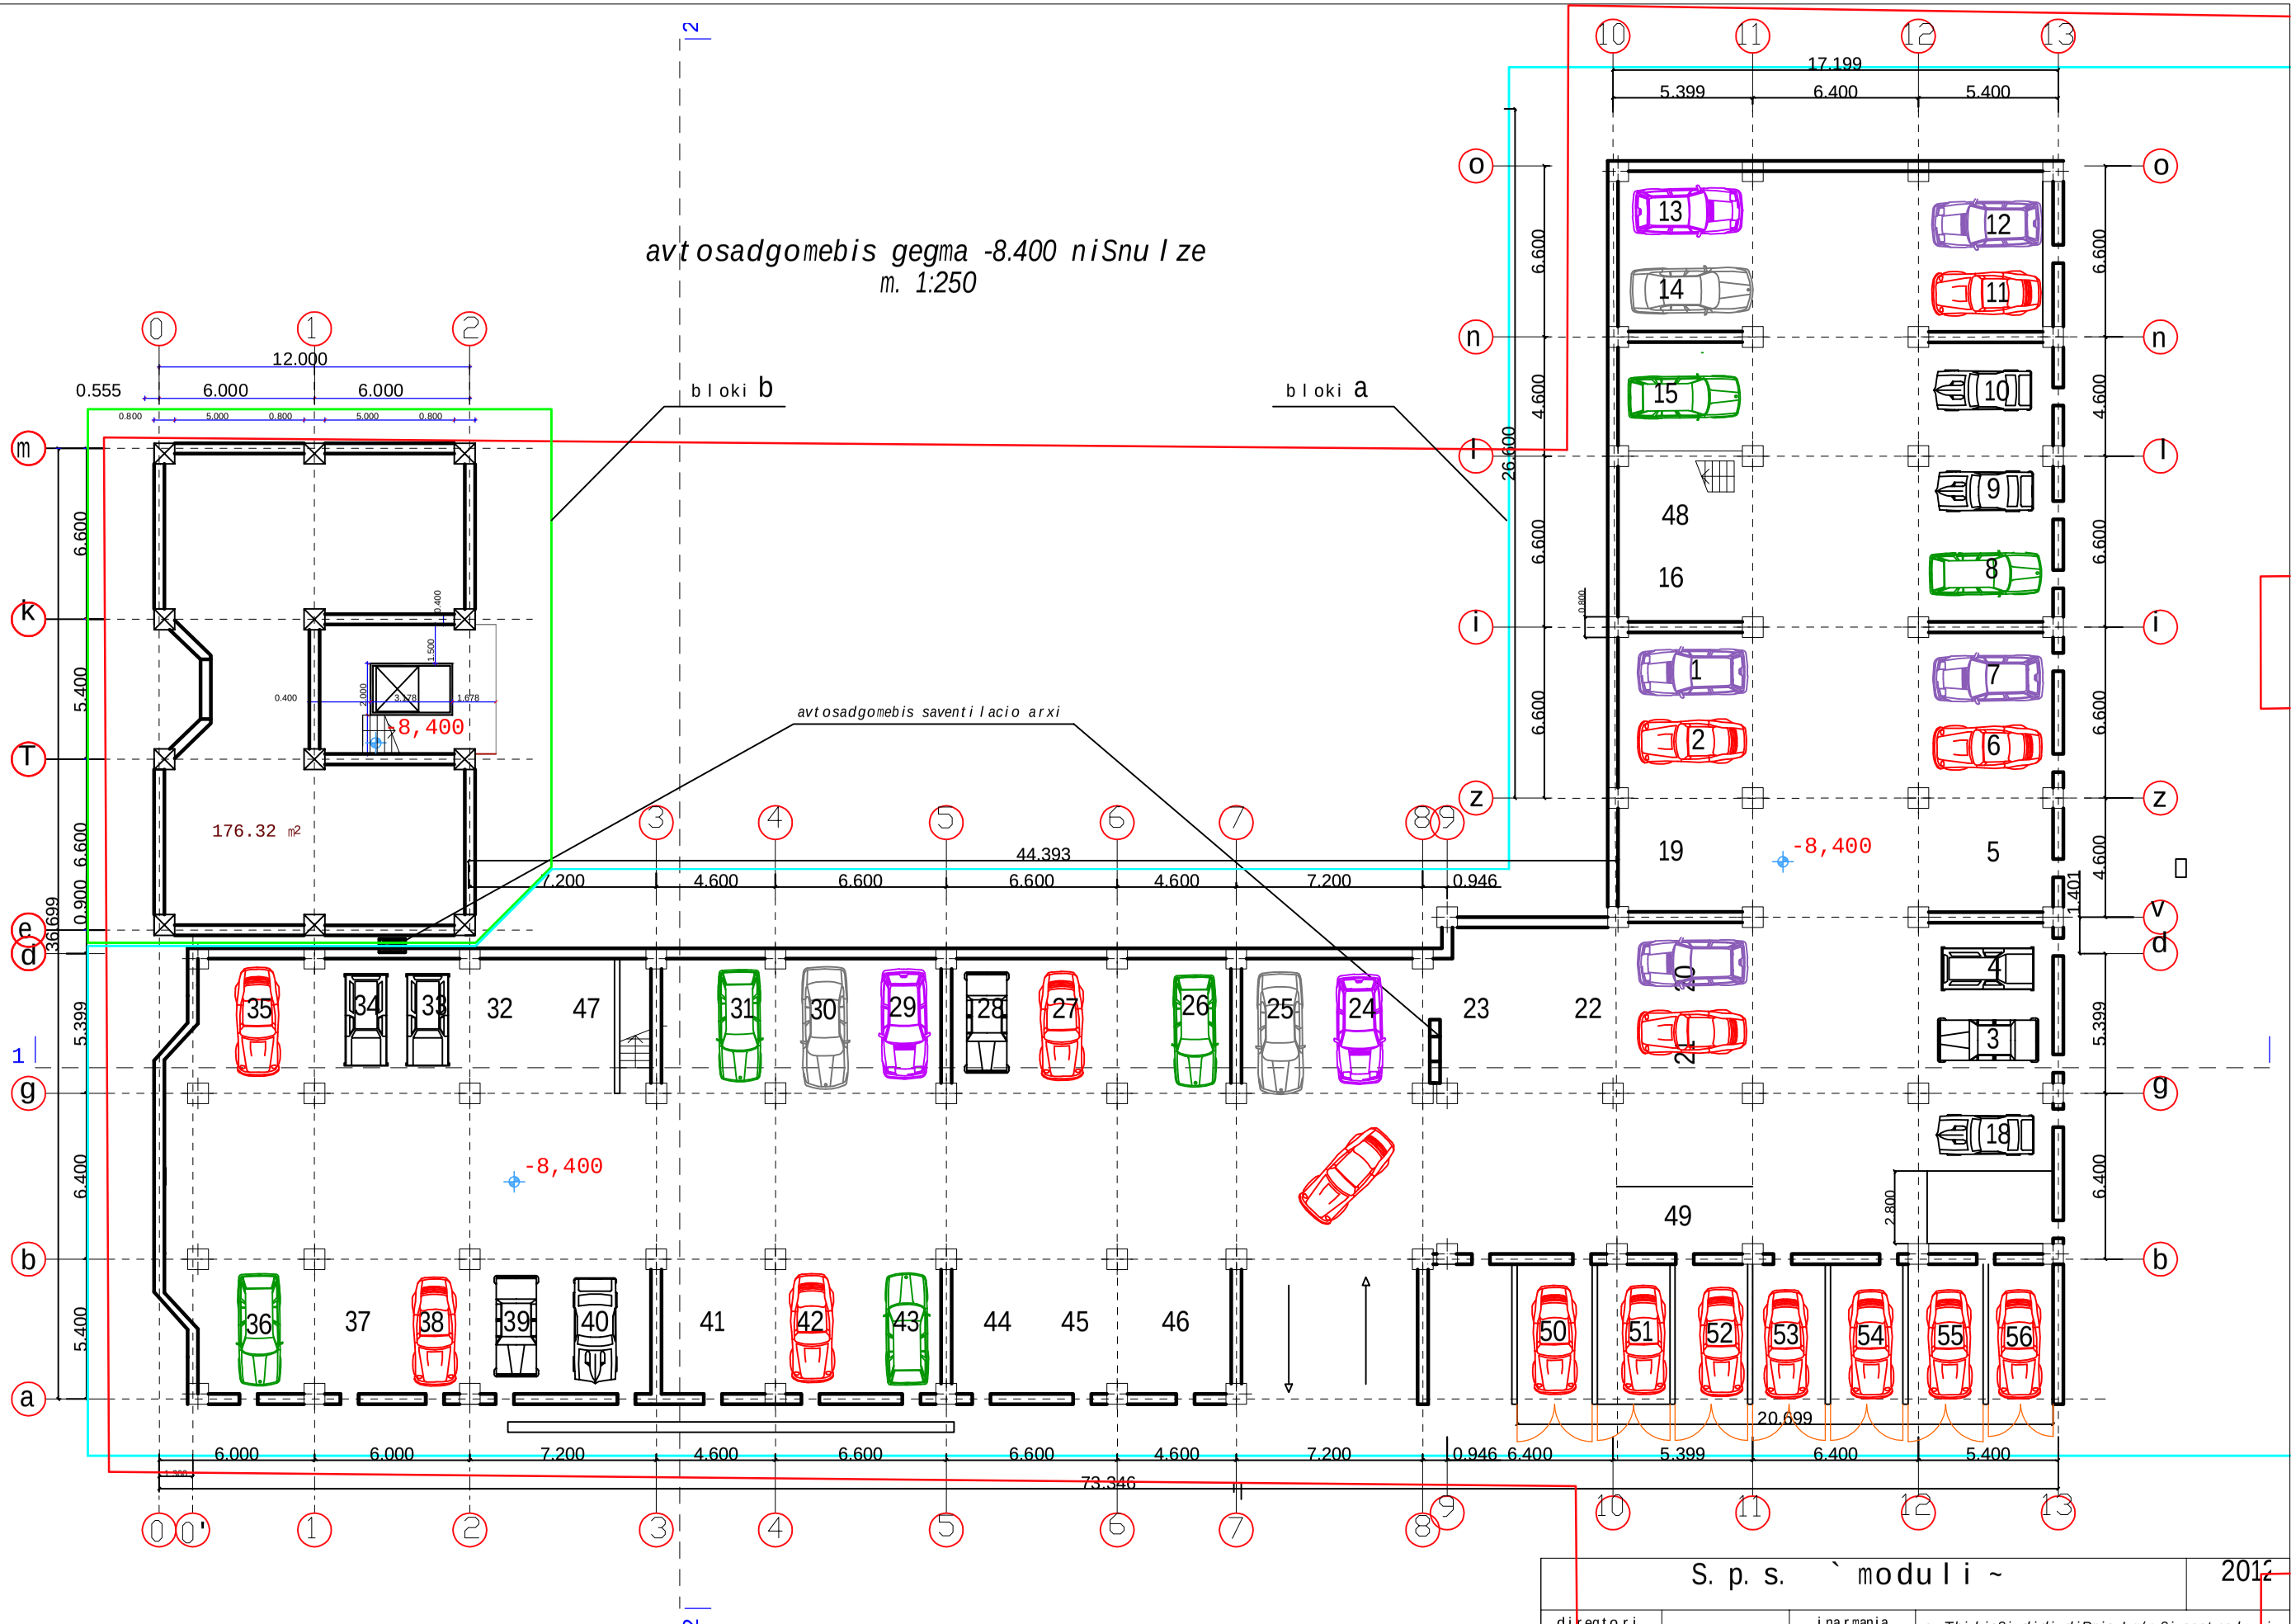

S. p. s. `moduli ~						2012
direqtori		i.narmania	q. TbilisSi didi diRmis l m/r-Si centraluri gzis mimd. ubani #1-Si mravalfunqciuri sacxovrebeli Senoba			
pr.mT.arq.		o.xuxaSvili				
avtorebi		l.xuxaSvili	avtosadgomebis gegma -8.400 niSnulze			
daxaza		g.CitaiSvili				
		dakveTa	furceli	furc.r.	masStabi	stadia
			a-3	24		p.

mravalfunqciuri sarTulis gegma
-5.400 niSnulze m. 1:250

bloki b

boki a

pandusi invalidebisaTvis

pandusi invalidebisaTvis

pandusi invalidebisaTvis

sanagve bunkerebi

| | | |

bloki b

bloki a

I- sarTulis gegma 0.000 niSnulze m. 1:250

SeniSvna:

1. Senobis noli utoldeba 450.9 absolutur niSnuls

S. p. s. `moduli ~					2012
direqtori		i.narmania	q. TbilisSi didi diRmis l m/r-Si centraluri gzis mimd. ubani #1-Si mravalfunqciuri sacxovrebeli Senoba		
pr.mT.arq.		o.xuxaSvili			
avtorebi		l.xuxaSvili	I-sarTulis gegma 0.000 niSnulze		
daxaza		g.CitaiSvili			
		dakveTa	furceli	furc.r.	masStabi	stadia
			a-5	24		p.

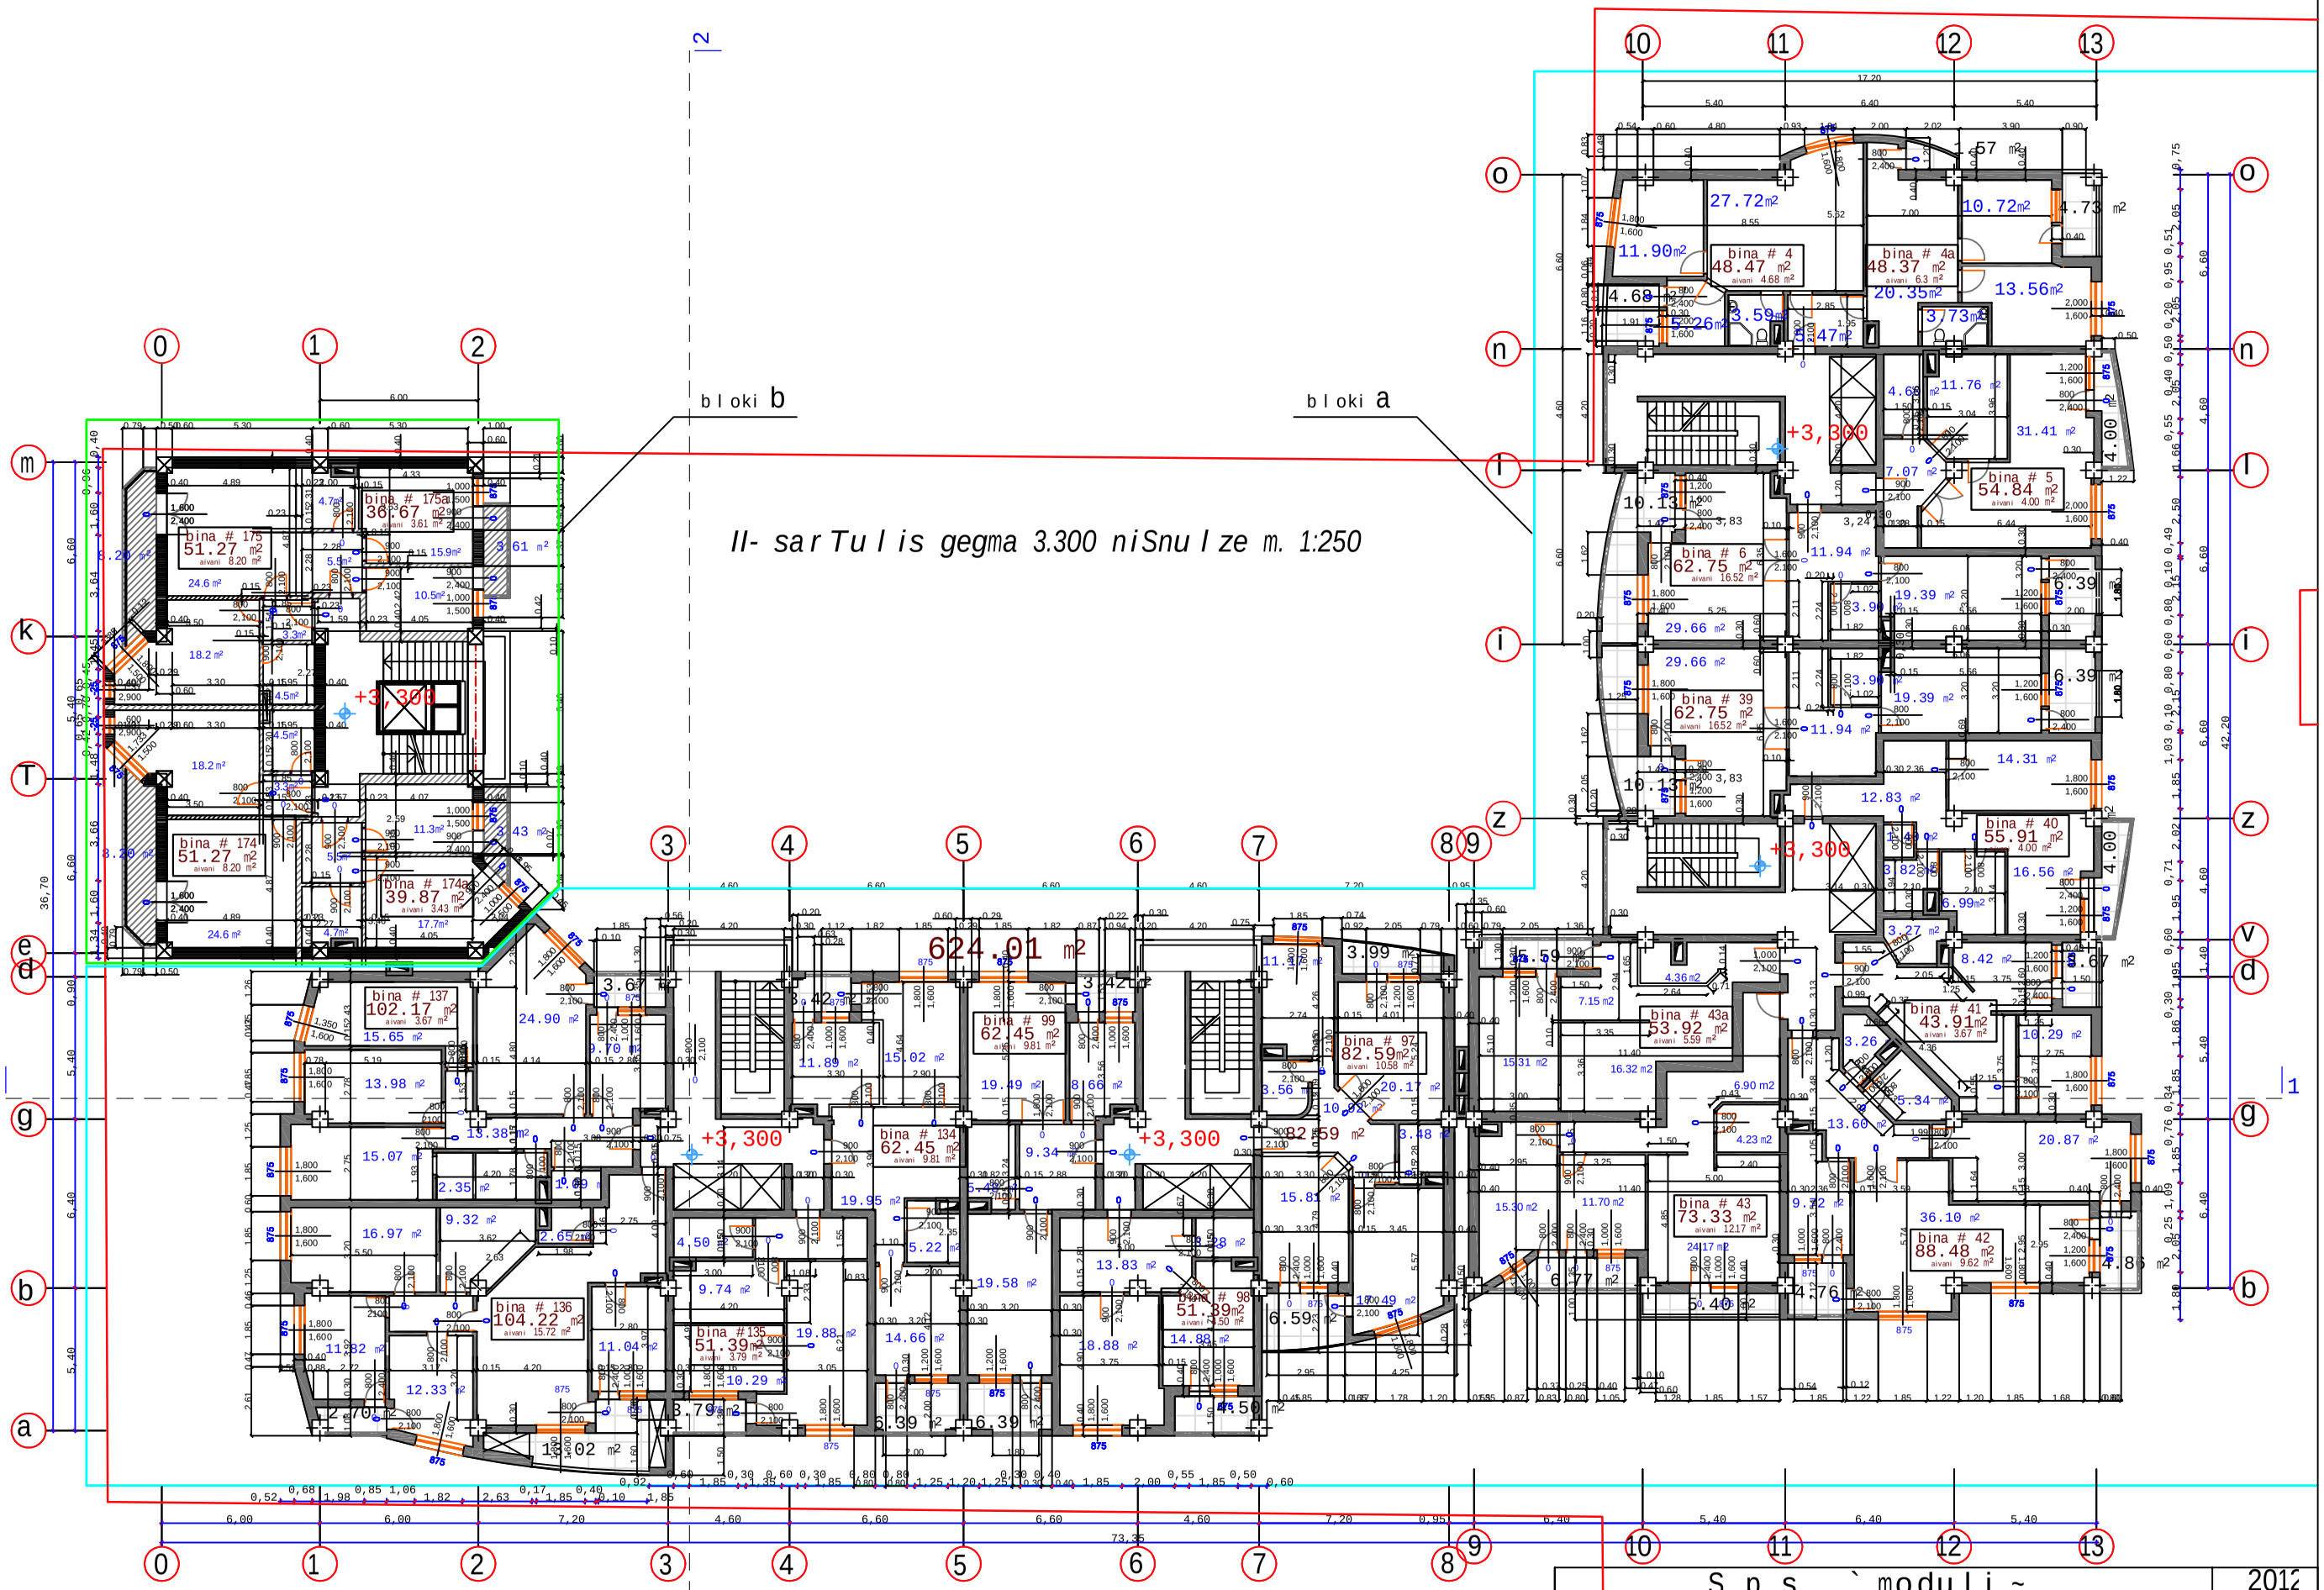
bloki b
bloki a
II- sarTulis gegma 3.300 niSnulze m. 1:250
+3,300
+3,303
bina # 175a
3667 m2
bina # 175
51.27 m2
bina # 174
51.27 m2
bina # 174a
39.87 m2
bina # 137
102.17 m2
bina # 136
104.22 m2
bina # 135
51.39 m2
bina # 134
62.45 m2
bina # 99
62.45 m2
bina # 98
51.39 m2
bina # 97
82.59 m2
bina # 4
48.47 m2
bina # 4a
48.37 m2
bina # 5
54.84 m2
bina # 6
62.75 m2
bina # 39
62.75 m2
bina # 40
55.91 m2
bina # 41
43.91 m2
bina # 42
88.48 m2
bina # 43
73.33 m2
bina # 43a
53.92 m2
624.01 m2
S. p. s. `moduli ~
2012
direqtori
pr.nT.arq.
avtorebi
daxaza
i.narmania
o.xuxaSvili
l.xuxaSvili
g.CitaiSvili
q. TbilisSi didi diRmis lm/r-Si centraluri gzis mimd. ubani #1-Si mravalfunqciuri sacxovrebeli Senoba
II-sarTulis gegma 3.300 niSnulze
dakveTa
furceli
furc.r.
masStabi
stadia
a-6
24
p.

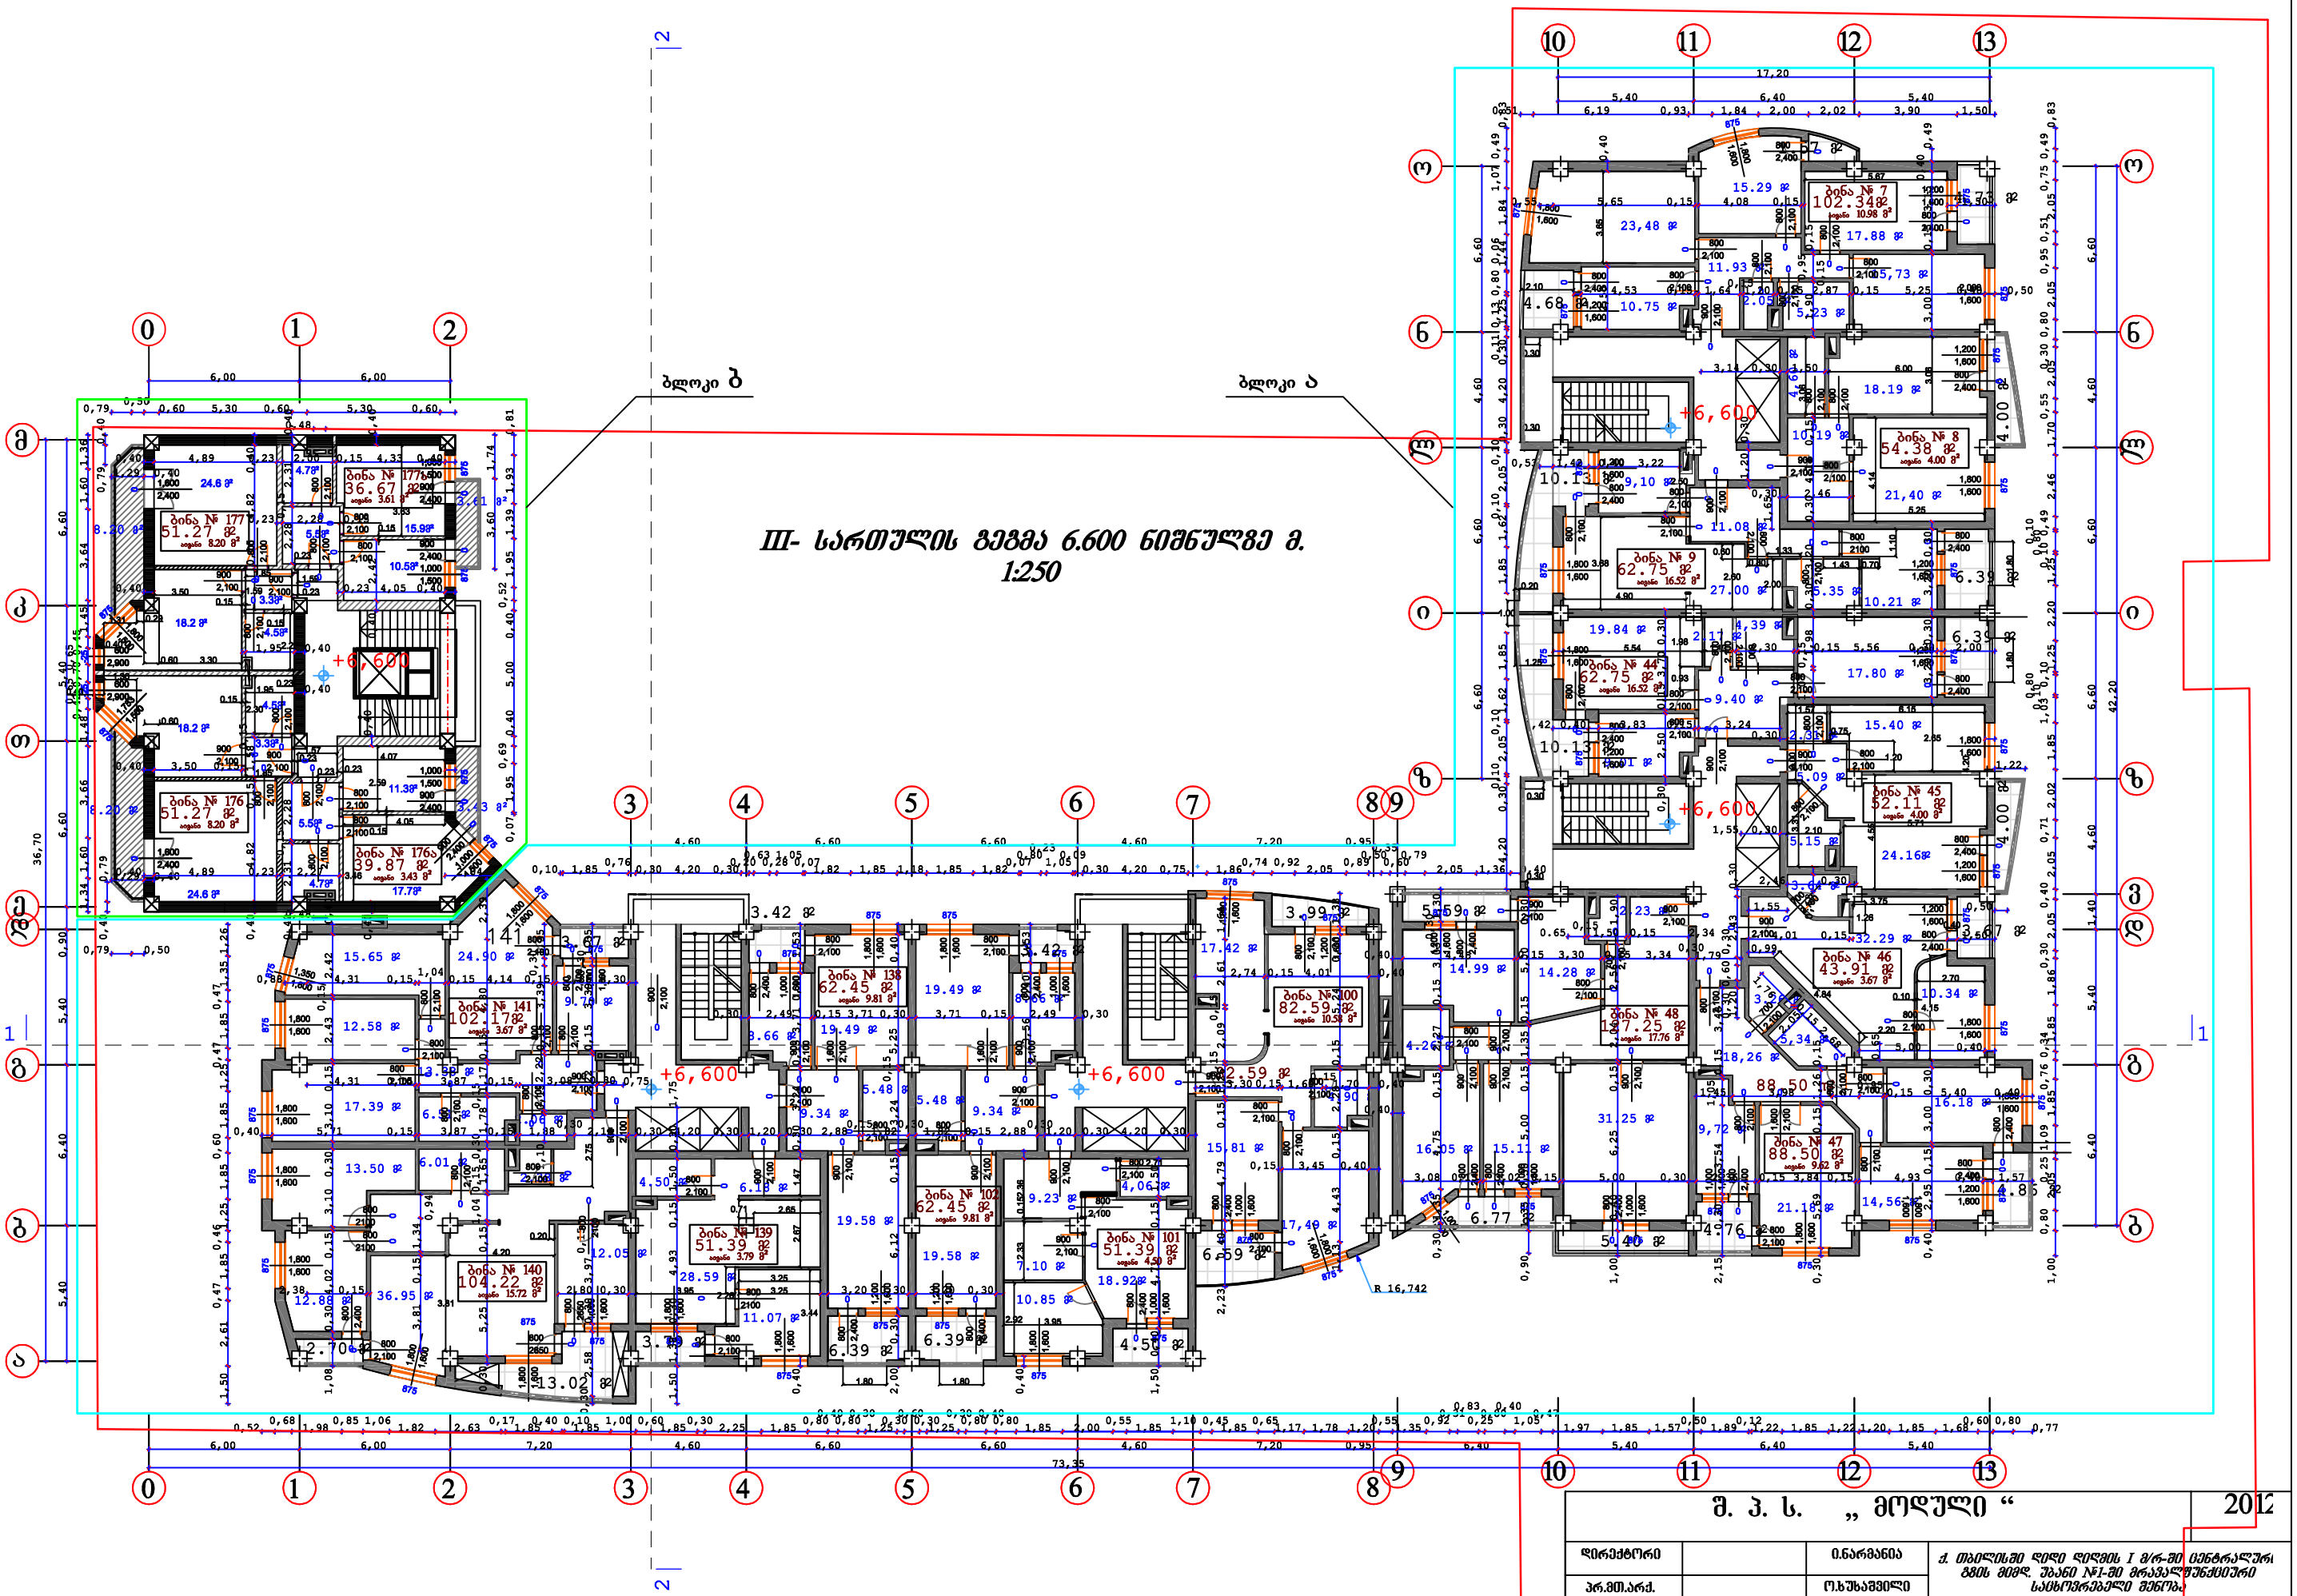

შ. პ. ს. „ მოდული “			2012
დირექტორი		ი.ნარმანია	ქ. თბილისში დიდი დიღომის I მ/რ-ში ცენტრალური ბაზის მიმდ. შაანი №1-ში მრავალფუნქციური საცხოვრებელი შენობა
პრ.მთ.არქ.		ო.ხუხაშვილი	
ავტორები		ლ.ხუხაშვილი	III-სართულის გეგმა 6.600 ნიშნულზე
დახაზა		გ.ჩიტაიშვილი	
		დაკვეთა	შურცელი: ა-7
			შურც.რ.: 24
			მასშტაბი:
			სტადია: პ.

bloki b

bloki a

IV- sarTuli is gegma 9.900 niSnulze m.
1:250

S. p. s. `moduli ~			2012
direqtori		i.narmania	q. TbilisSi didi diRmis l m/r-Si centraluri gzis mimd. ubani #1-Si mravalfunqciuri sacxovrebeli Senoba
pr.mT.arq.		o.xuxaSvili	
avtorebi		l.xuxaSvili	IV-sarTuli is gegma 9.900 niSnulze
daxaza		g.CitaiSvili	
		dakveTa	furceli / furc.r. / masStabi / stadia
			a-8 / 24 / / p.

bloki b

bloki a

V- sarTuli s gegma 13.200 niSnul ze m.
1:250

S. p. s. `moduli ~			2012
direqtori		i.narmania	q. TbilisSi didi diRmis l m/r-Si centraluri gzis mimd. ubani #1-Si mravalfunqciuri sacxovrebeli Senoba
pr.mT.arq.		o.xuxaSvili	
avtorebi		l.xuxaSvili	V-sarTuli s gegma 13.200 niSnul ze
daxza		g.CitaiSvili	
		dakveTa	furceli / a-9
		furc.r.	24
		masStabi	
		stadia	p.

bloki b

bloki a

VI- sarTulis gegma 16.500 niSnulze m. 1:250

S. p. s. `moduli ~			2012
direqtori		i.narmania	q. TbilisSi didi diRmis l m/r-Si centraluri gzis mimd. ubani #1-Si mravalfunqciuri sacxovrebeli Senoba
pr.mT.arq.		o.xuxaSvili	
avtorebi		l.xuxaSvili	VI-sarTulis gegma 16.500 niSnulze
daxaza		g.CitaiSvili	
		dakveTa	furceli / furc.r. / masStabi / stadia
			a-10 / 24 / / p.

bloki b

bloki a

VII- sarTuli segma 19.800 niSnulze m.
1:250

+19,800

+19,800

+19,800

+19,800

S. p. s. `moduli ~			2012
direqtori		i.narmania	q. TbilisSi didi diRmis I m/r-Si centraluri gzis mimd. ubani #1-Si mravalfunqciuri sacxovrebeli Senoba
pr.mT.arq.		o.xuxaSvili	
avtorebi		l.xuxaSvili	VII-sarTulis gegma 19.800 niSnulze
daxaza		g.CitaiSvili	
	dakveTa	furceli	furc.r. masStabi stadia
		a-11	24 p.

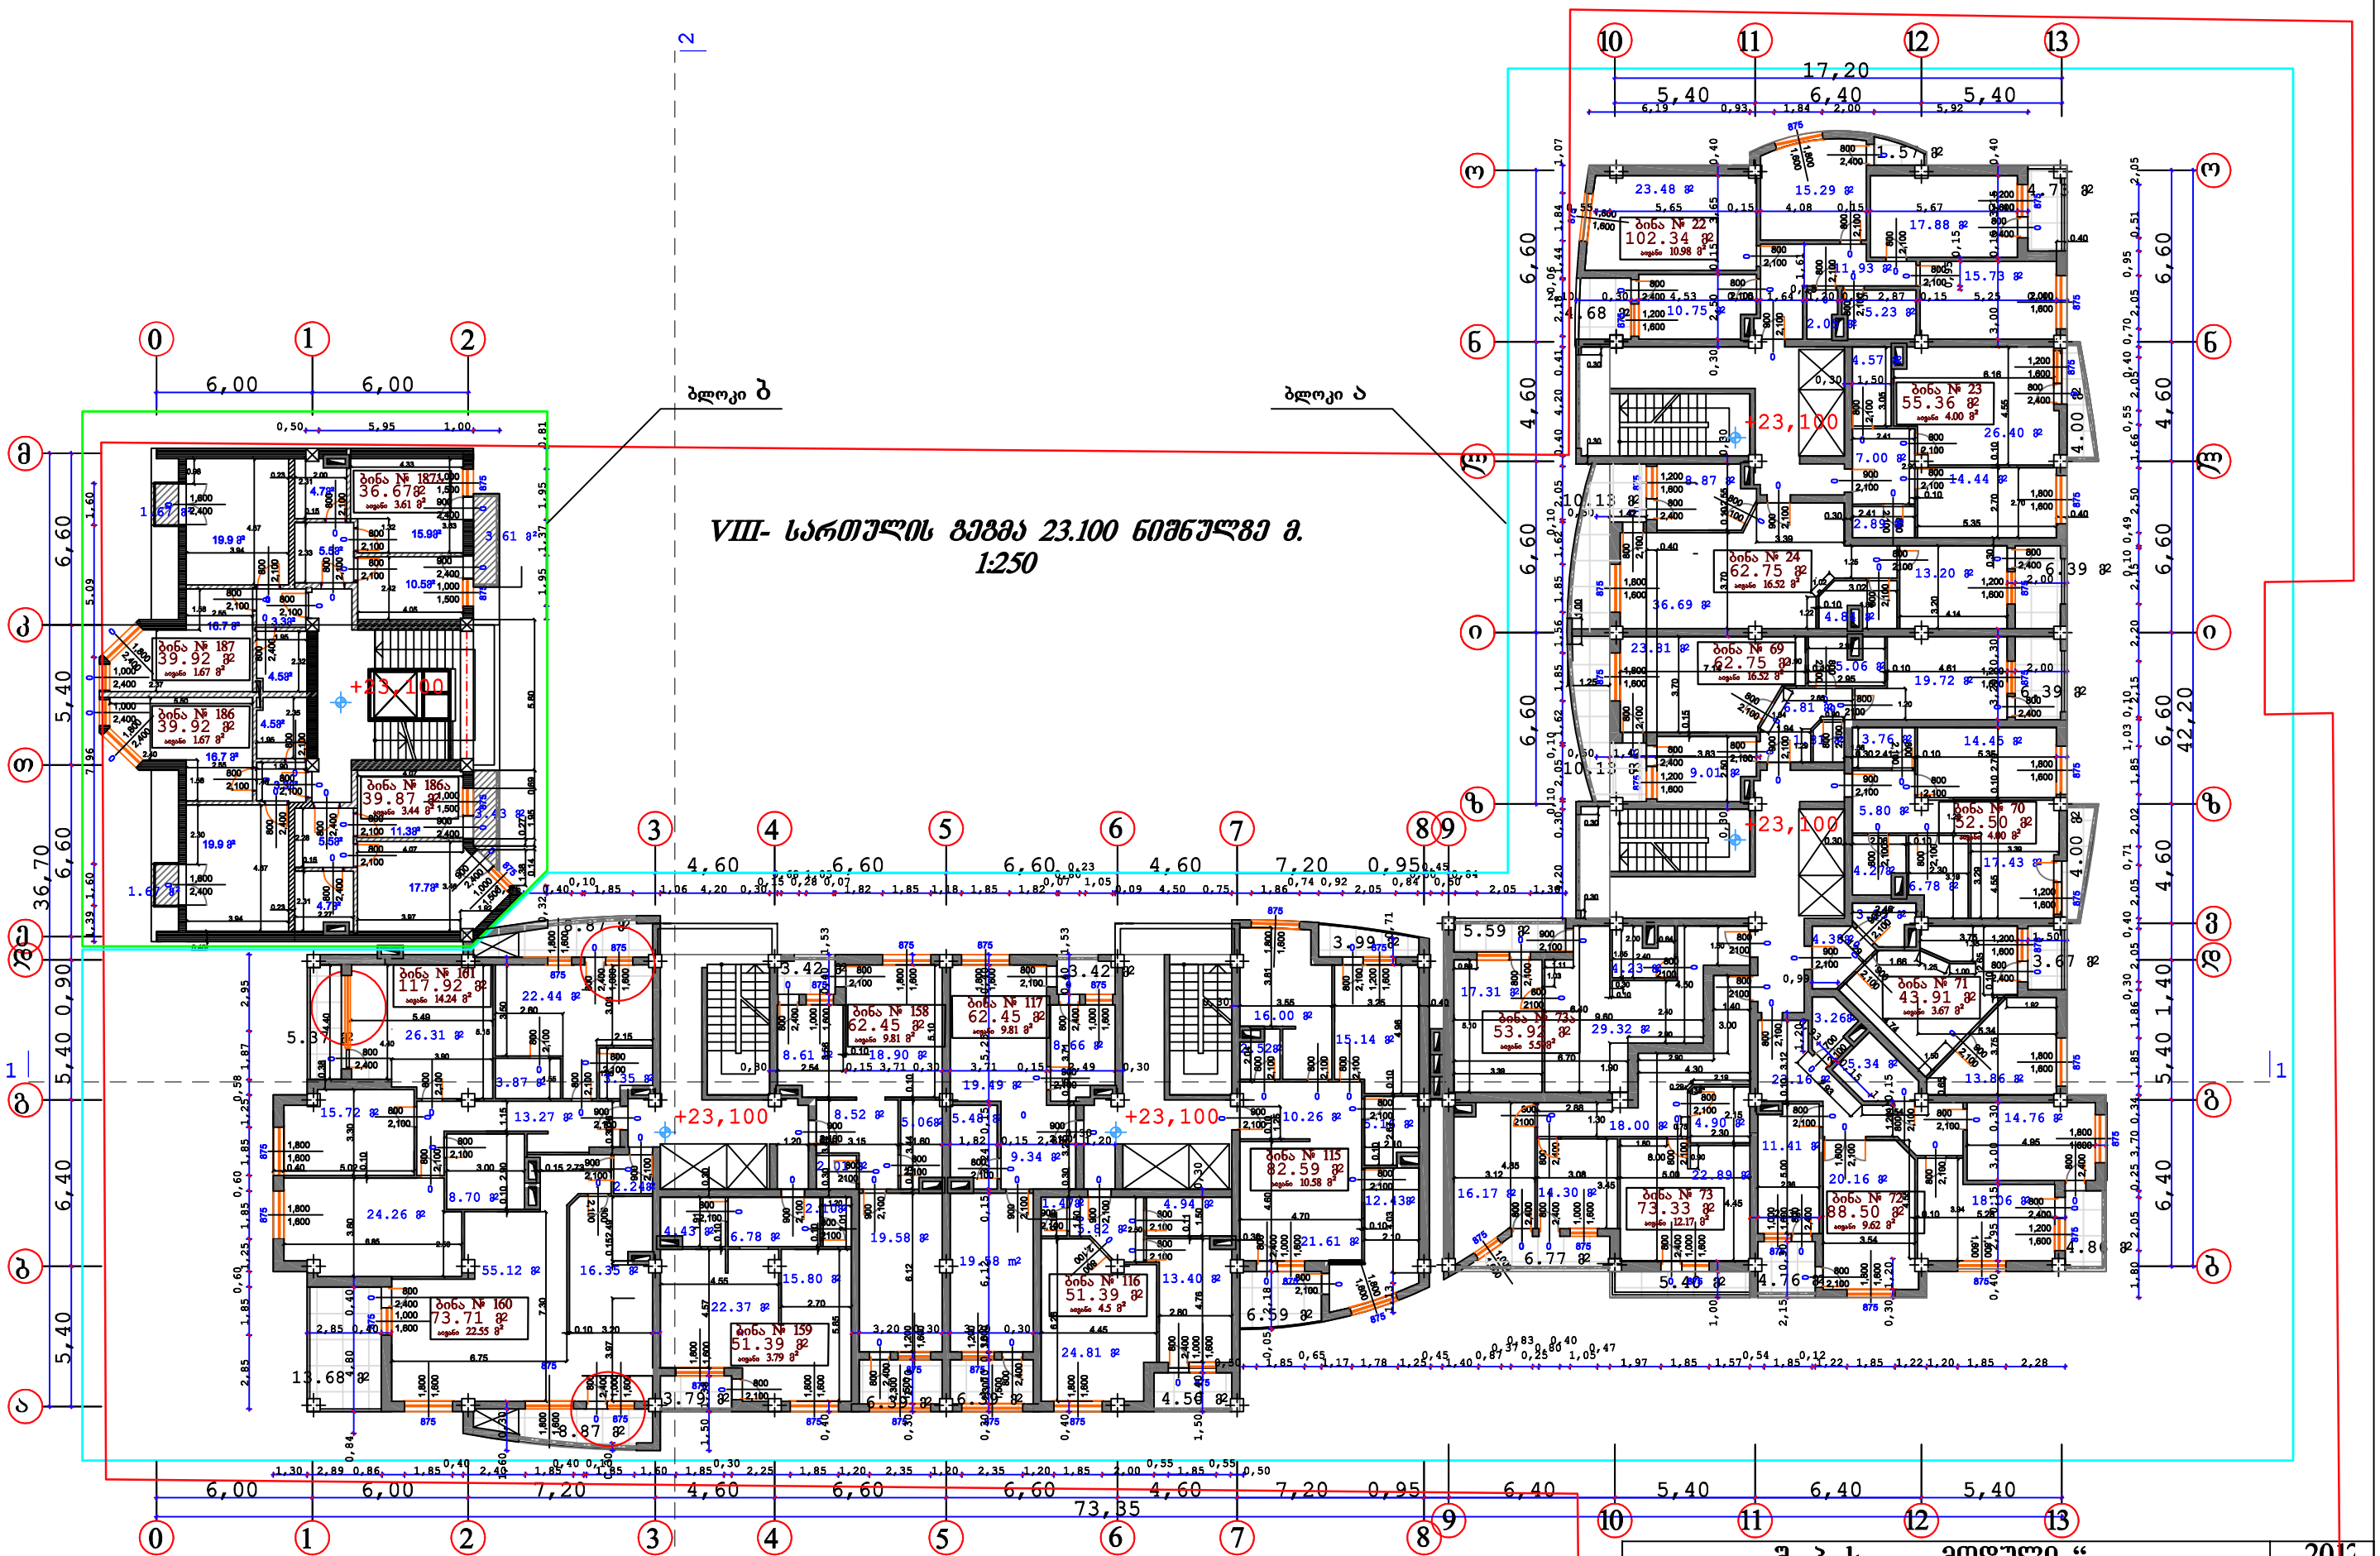
ბლოკი ბ
ბლოკი ა
VIII- სართულის გეგმა 23.100 ნიშნულზე მ.
1:250
+23,100
+23,100
+23,100

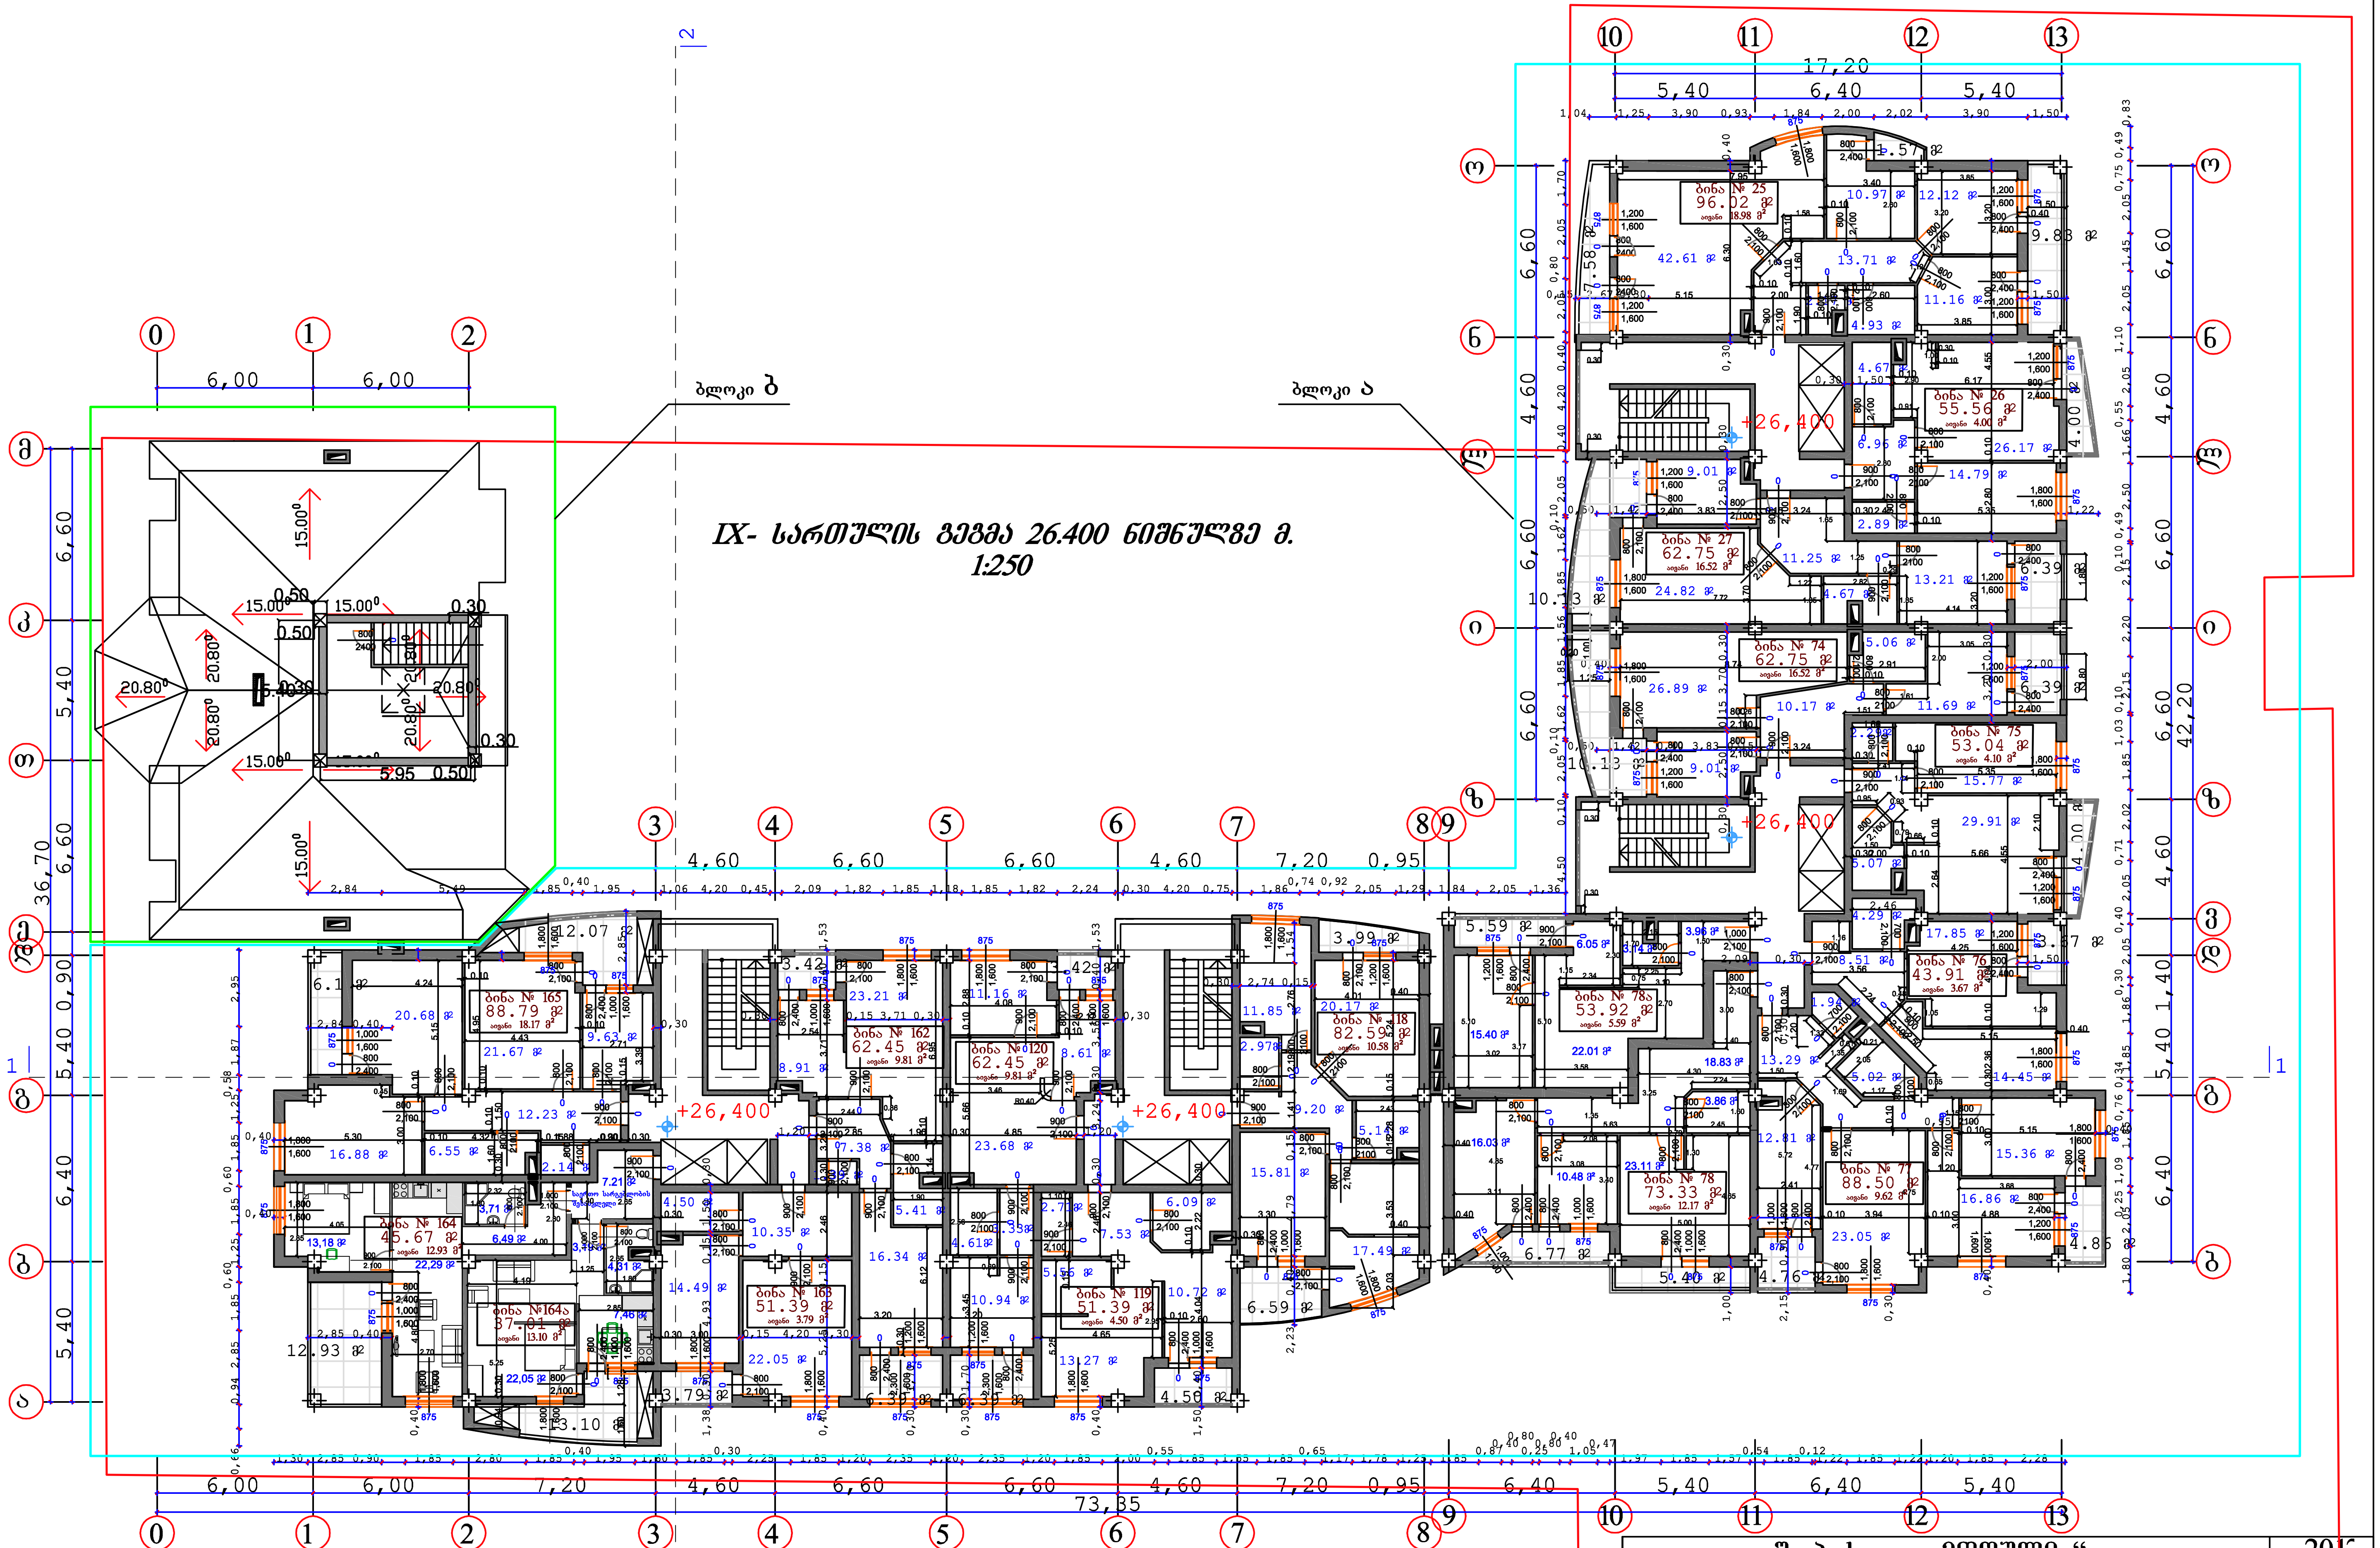

შ. პ. ს. „ მოდული “				2012
დირექტორი		ი.ნარმანია	ქ. თბილისში დიდი დიღმის I მ/რ-ში ცენტრალური გზის მიმდ. უბანი №1-ში მრავალფუნქციური საცხოვრებელი შენობა	
პრ.მთ.არქ.		ო.ხუხაშვილი		
ავტორები		ლ.ხუხაშვილი	IX-სართულის გეგმა 26.400 ნიშნულზე	
დახაზა		გ.ჩიტაიშვილი		

დაკვეთა	ფურცელი	ფურც.რ.	მასშტაბი	სტადია
	ა-13	24		პ.

X- sarTulis gegma 29.700 niSnulze m. 1:250

bloki a

+29,700

+29,700

+29,700

bina # 28 96.02 m2 aivani 18.93 m2

bina # 29 56.86 m2 aivani 4.00 m2

bina # 30 62.75 m2 aivani 16.52 m2

bina # 79 62.75 m2 aivani 16.52 m2

bina # 80 53.06 m2 aivani 4.00 m2

bina # 169 92.72 m2 aivani 13.53 m2

bina # 168 89.89 m2 aivani 26.03 m2

bina # 166 62.45 m2 aivani 9.81 m2

bina # 122 62.45 m2 aivani 9.81 m2

bina # 121 82.59 m2 aivani 1058 m2

bina # 83 127.25 m2 aivani 17.76 m2

bina # 82 88.50 m2 aivani 9.52 m2

bina # 82 43.91 m2 aivani 3.67 m2

bina # 167 51.39 m2 aivani 3.79 m2

bina # 122 51.39 m2 aivani 4.50 m2

S. p. s. `moduli ~			2012
direqtori		i.narmania	q. TbilisSi didi diRmis l m/r-Si centraluri gzis mimd. ubani #1-Si mravalfunqciuri sacxovrebeli Senoba
pr.mT.arq.		o.xuxaSvili	
avtorebi		l.xuxaSvili	X-sarTulis gegma 29.700 niSnulze
daxaza		g.CitaiSvili	
	dakveTa	furceli	furc.r. masStabi stadia
		a-14	24 p.

bloki a

XI- sarTulis gegma 33.000 niSnulze m. 1:250

+33,000

bina # 31 43.04 m2 sivani 37.95 m2

bina # 32 40.46 m2 sivani 20.89 m2

bina # 33 48.75 m2 sivani 29.03 m2

bina # 84 66.03 m2 sivani 50.24 m2

bina # 85 52.98 m2 sivani 4.00 m2

bina # 86 43.91 m2 sivani 3.67 m2

bina # 88 53.92 m2 sivani 5.59 m2

bina # 87 88.50 m2 sivani 9.62 m2

bina # 88a 73.33 m2 sivani 12.17 m2

bina # 124 82.59 m2 sivani 10.58 m2

bina # 125 51.39 m2 sivani 4.50 m2

bina # 126 62.45 m2 sivani 9.81 m2

bina # 170 96.84 m2 sivani 29.26 m2

bina # 171 72.38 m2 sivani 12.58 m2

SeniSvna:

_mansarduli tipis binebi

S. p. s. `moduli ~			2012
direqtori		i.narmania	q. TbilisSi didi diRmis l m/r-Si centraluri gzis mimd. ubani #1-Si mravalfunqciuri sacxovrebeli Senoba
pr.mT.arq.		o.xuxaSvili	
avtorebi		l.xuxaSvili	XI-sarTulis gegma 33.000 niSnulze
daxaza		g.CitaiSvili	
	dakveTa	furceli	furc.r. / masStabi / stadia
		a-15	24 / / p.

მანსარდის სართულის გეგმა 36.300
ნიშნულზე მ. 1:250

ბლოკი ა

+36,300

დირექტორი		რ.რევაზიშვილი	ქ. თბილისში დიდი დიღომის I მ/რ-ში ცენტრალური ბაზის მიმდ. უბანი №1-ში მრავალფუნქციური საცხოვრებელი შენობა
პრ.მთ.არქ.		ო.ხუშაშვილი	
ავტორები		ლ.ხუშაშვილი	მანსარდის გეგმა 36.300 ნიშნულზე
დახაზა		გ.ჩიტაიშვილი	
		დაკვეთა	შურცელი: ა-16; შურც.რ.: 24; მასშტაბი: ; ფურცელი: პ.

შ. პ. ს. „ მოდული “ 2012

შენიშვნა:

–მანსარდული ტიპის ბინები

saxuravis gegma 39.600 niSnulze m.
1:250

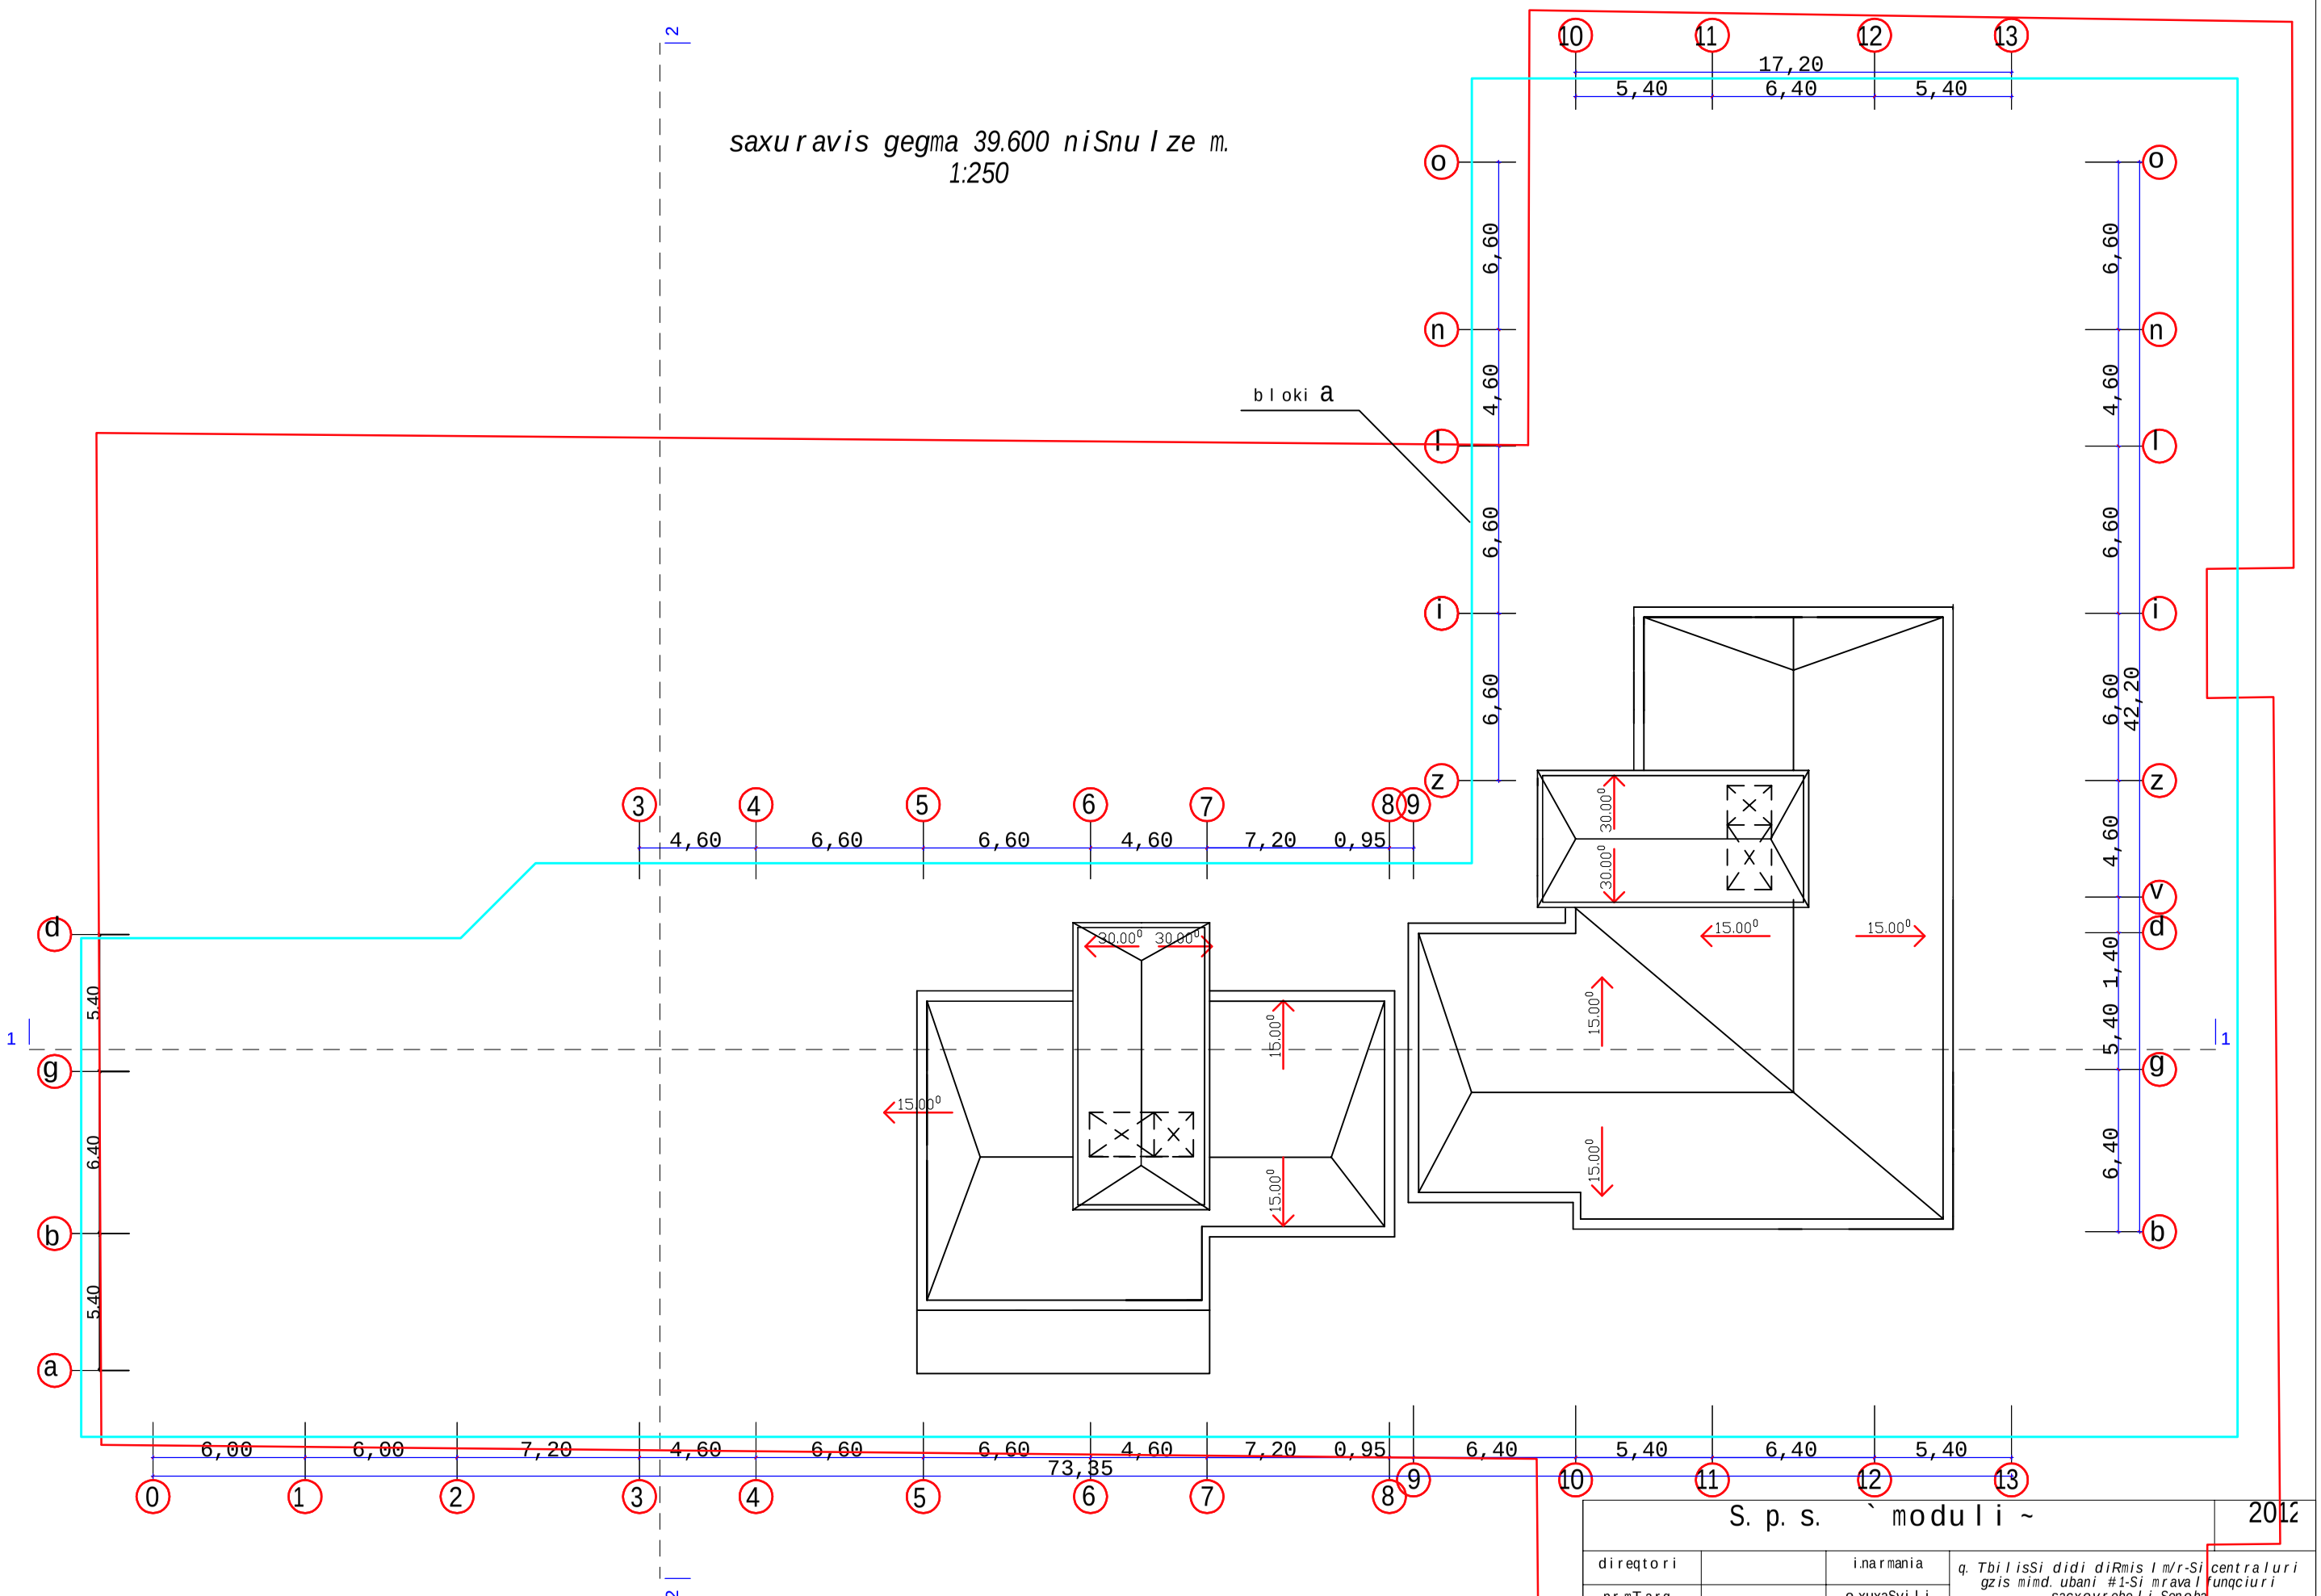

S. p. s. `moduli ~ 2012

direqtori		i.narmania	q. TbilisSi didi diRmis l m/r-Si centraluri gzis mimd. ubani #1-Si mravalfunqciuri sacxovrebeli Senoba
pr.mT.arq.		o.xuxaSvili	
avtorebi		l.xuxaSvili	saxuravis gegma 35.200 niSnulze
daxaza		g.CitaiSvili	
		dakveTa	furceli / furc.r. / masStabi / stadia
			a-17 / 23 / / p.