avtosadgomebis gegma -8.400 niSnulze
m. 1:250

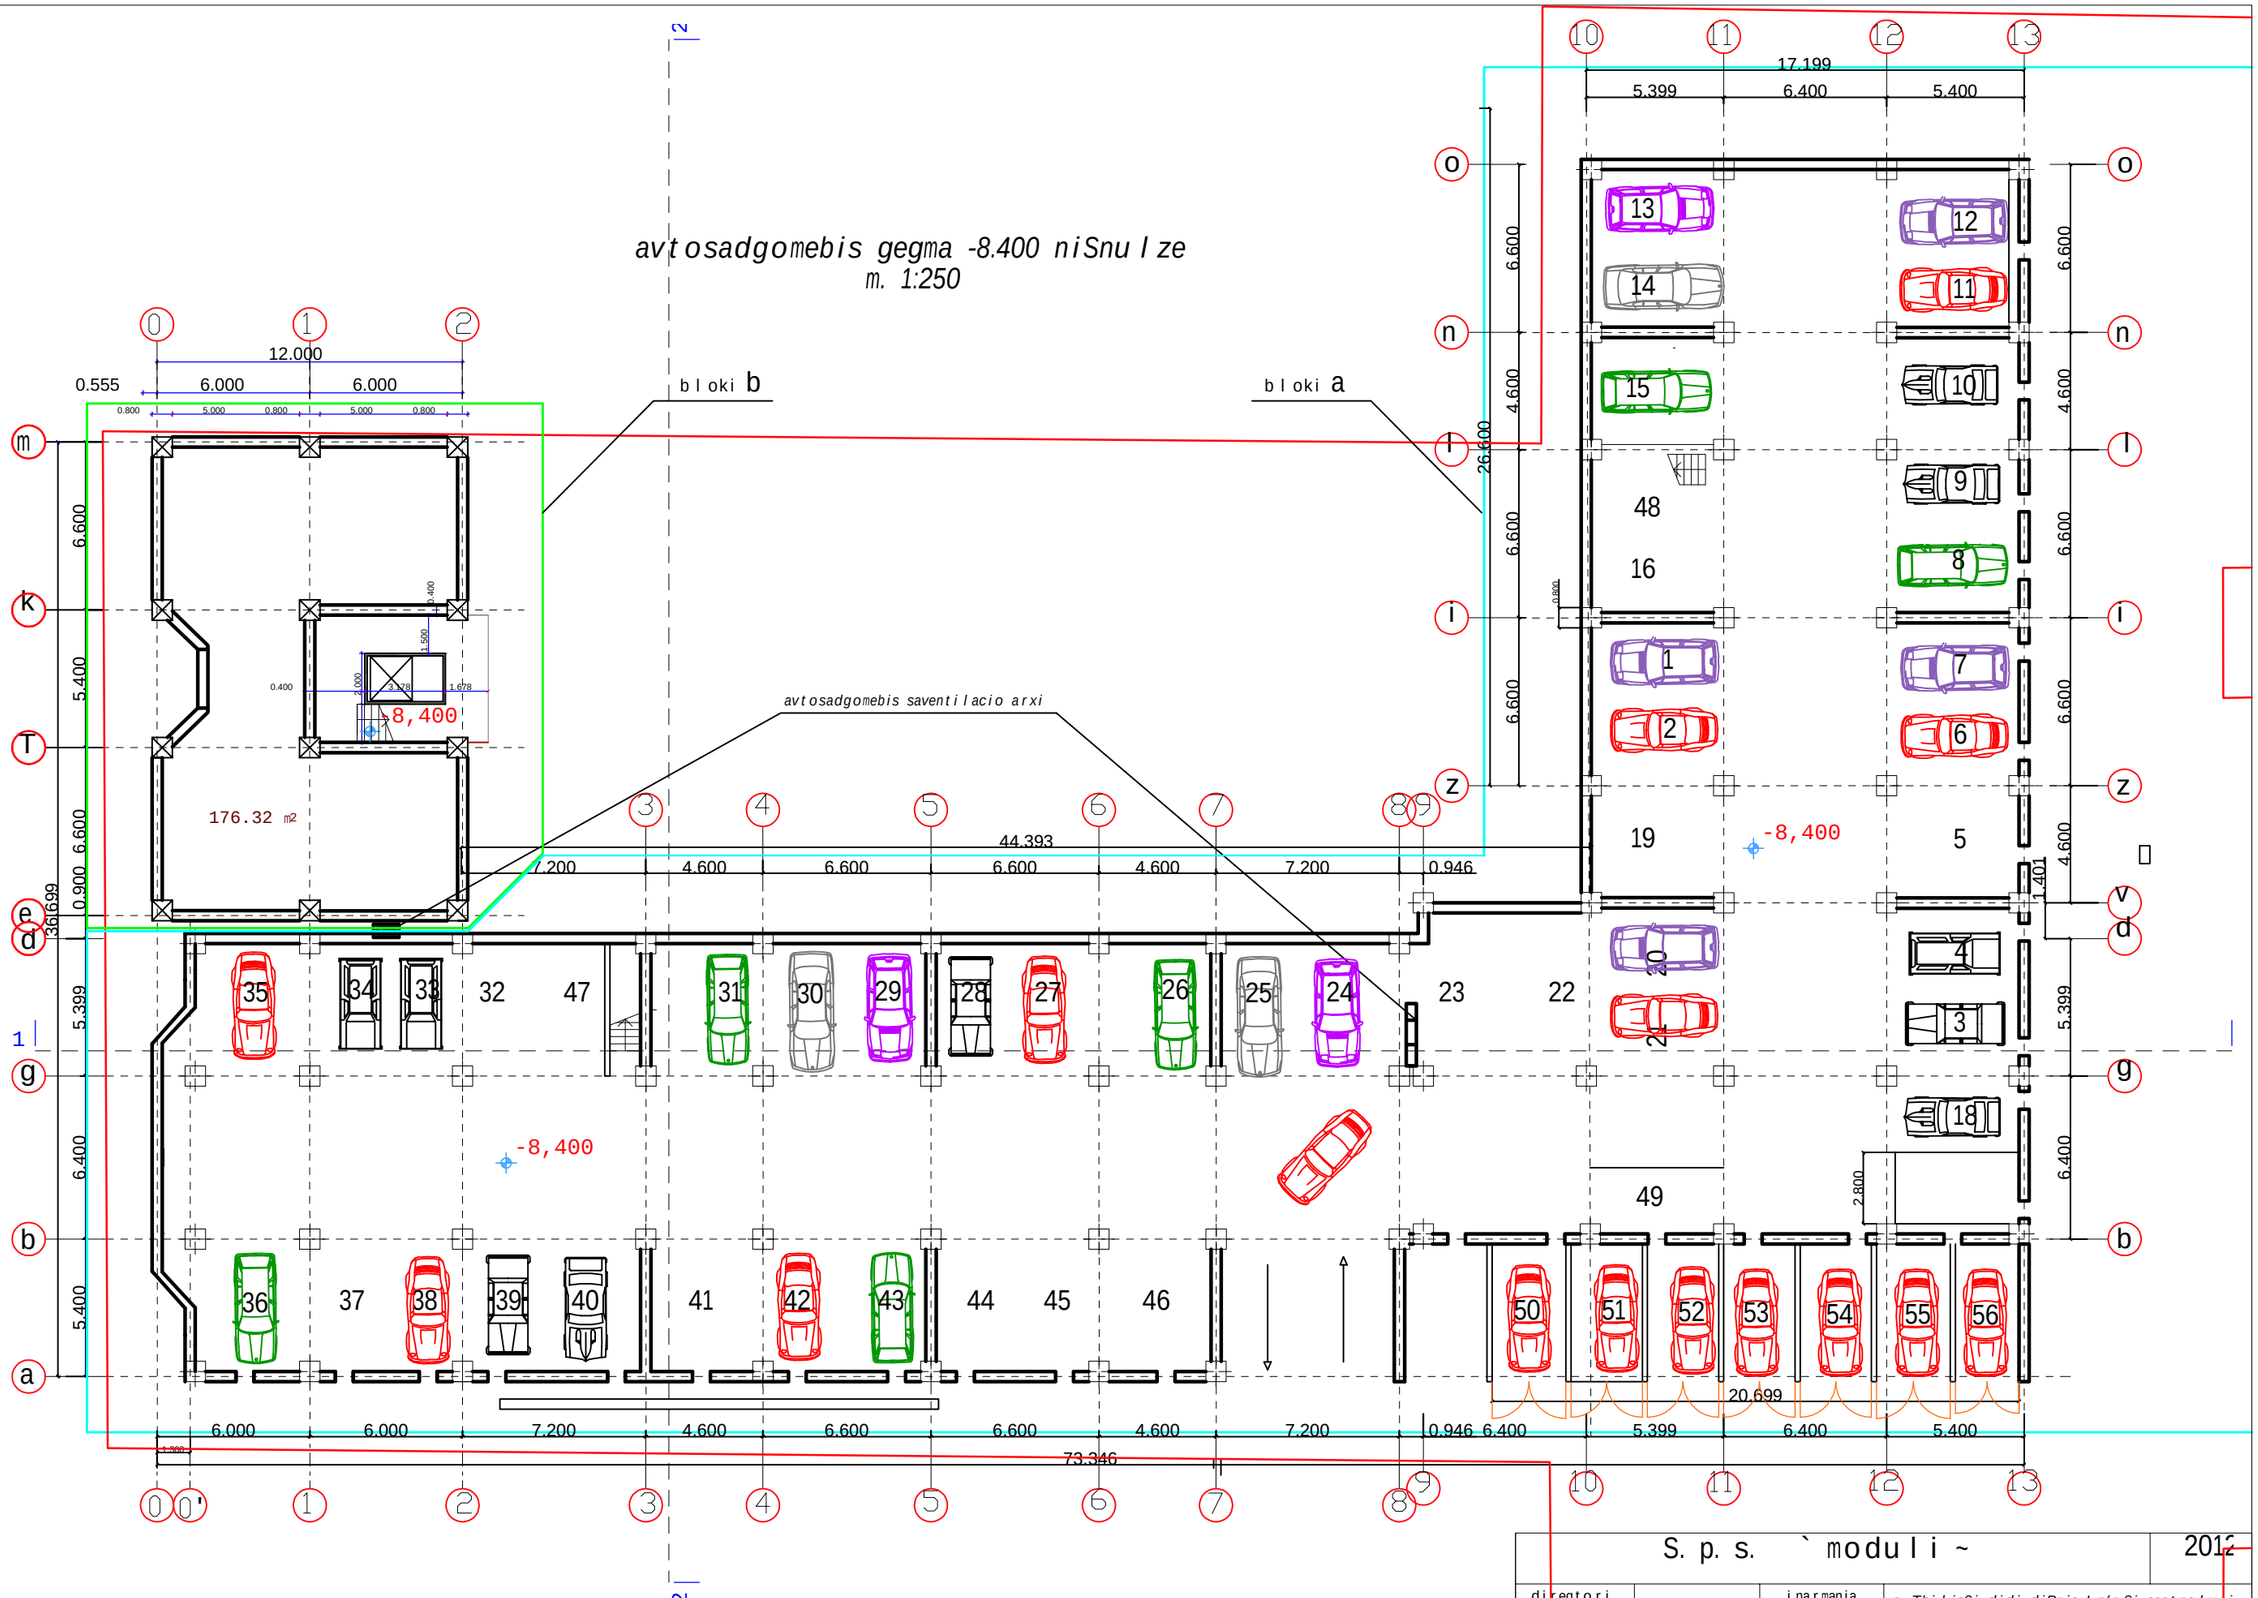

S. p. s. `moduli ~						2012
direqtori		i.narmania	q. TbilisSi didi diRmis l m/r-Si centraluri gzis mimd. ubani #1-Si mravalfunqciuri sacxovrebeli Senoba			
pr.mT.arq.		o.xuxaSvili				
avtorebi		l.xuxaSvili	avtosadgomebis gegma -8.400 niSnulze			
daxaza		g.CitaiSvili				
		dakveTa	furceli	furc.r.	masStabi	stadia
			a-3	24		p.

mravalfunqciuri sarTulis gegma
-5.400 niSnulze m. 1:250

bloki b

bloki a

pandusi invalidebisaTvis

pandusi invalidebisaTvis

pandusi invalidebisaTvis

sanagve bunkerebi

| | | |

bloki b

bloki a

I- sarTulis gegma 0.000 niSnulze m. 1:250

SeniSvna:

1. Senobis noli utoldeba 450.9 absolutur niSnuls

S. p. s. `moduli ~			2012
direqtori		i.narmania	q. TbilisSi didi diRmis l m/r-Si centraluri gzis mimd. ubani #1-Si mravalfunqciuri sacxovrebeli Senoba
pr.mT.arq.		o.xuxaSvili	
avtorebi		l.xuxaSvili	I-sarTulis gegma 0.000 niSnulze
daxaza		g.CitaiSvili	
	dakveTa	furceli	furc.r. masStabi stadia
		a-5	24 p.

bloki b

bloki a

II- sarTulis gegma 3.300 niSnulze m. 1:250

S. p. s. `moduli ~			2012
direqtori		i.narmania	q. TbilisSi didi diRmis l m/r-Si centraluri gzis mimd. ubani #1-Si mravalfunqciuri sacxovrebeli Senoba
pr.nT.arq.		o.xuxaSvili	
avtorebi		l.xuxaSvili	II-sarTulis gegma 3.300 niSnulze
daxaza		g.CitaiSvili	
		dakveTa	furceli / furc.r. / masStabi / stadia
			a-6 / 24 / / p.

bloki b

bloki a

IV- sarTulis gegma 9.900 niSnulze m.
1:250

+9,900

bina # 178 87.94 m2 aivani 11.81 m2

bina # 178a 39.87 m2 aivani 3.43 m2

bina # 145 102.17 m2 aivani 3.67 m2

bina # 144 104.22 m2 aivani 15.72 m2

bina # 142 62.45 m2 aivani 9.81 m2

bina # 148 51.39 m2 aivani 3.79 m2

bina # 104 51.99 m2 aivani 4.50 m2

bina # 105 62.45 m2 aivani 9.81 m2

bina # 103 82.59 m2 aivani 15.58 m2

bina # 10 102.34 m2 aivani 10.98 m2

bina # 11 54.97 m2 aivani 4.00 m2

bina # 12 62.75 m2 aivani 16.52 m2

bina # 49 62.75 m2 aivani 16.52 m2

bina # 50 62.96 m2 aivani 4.00 m2

bina # 51 43.91 m2 aivani 3.67 m2

bina # 53 127.25 m2 aivani 17.76 m2

bina # 52 88.50 m2 aivani 9.62 m2

S. p. s. `moduli ~			2012
direqtori		i.narmania	q. TbilisSi didi diRmis I m/r-Si centraluri gzis mimd. ubani #1-Si mravalfunqciuri sacxovrebeli Senoba
pr.mT.arq.		o.xuxaSvili	
avtorebi		l.xuxaSvili	IV-sarTulis gegma 9.900 niSnulze
daxaza		g.CitaiSvili	
		dakveTa	furceli / furc.r. / masStabi / stadia
			a-8 / 24 / / p.

bloki b

bloki a

V- sarTuli s gegma 13.200 niSnul ze m. 1:250

+13,200

+13,200

+13,200

bina # 181 51.27 m2 aivani 4.24 m2

bina # 180 51.27 m2 aivani 4.24 m2

bina # 180a 39.87 m2 aivani 3.43 m2

bina # 149 102.17 m2 aivani 3.67 m2

bina # 148 104.22 m2 aivani 15.72 m2

bina # 147 51.39 m2 aivani 3.79 m2

bina # 146 62.45 m2 aivani 9.81 m2

bina # 108 62.45 m2 aivani 9.81 m2

bina # 107 51.39 m2 aivani 4.50 m2

bina # 106 82.59 m2 aivani 10.58 m2

bina # 13 102.34 m2 aivani 1098 m2

bina # 14 54.17 m2 aivani 4.00 m2

bina # 15 62.75 m2 aivani 16.52 m2

bina # 54 62.75 m2 aivani 16.52 m2

bina # 55 51.96 m2 aivani 4.00 m2

bina # 56 43.50 m2 aivani 3.67 m2

bina # 58 127.25 m2 aivani 17.76 m2

bina # 57 88.50 m2 aivani 9.62 m2

S. p. s. `moduli ~ 2012

direqtori		i.narmania	q. TbilisSi didi diRmis l m/r-Si centraluri gzis mimd. ubani #1-Si mravalfunqciuri sacxovrebeli Senoba
pr.mT.arq.		o.xuxaSvili	
avtorebi		l.xuxaSvili	V-sarTuli s gegma 13.200 niSnul ze
daxza		g.CitaiSvili	
		dakveTa	furceli / furc.r. / masStabi / stadia
			a-9 / 24 / / p.

bloki b

bloki a

VI- sarTulis gegma 16.500 niSnulze m. 1:250

S. p. s. `moduli ~			2012
direqtori		i.narmania	q. TbilisSi didi diRmis l m/r-Si centraluri gzis mimd. ubani #1-Si mravalfunqciuri sacxovrebeli Senoba
pr.mT.arq.		o.xuxaSvili	
avtorebi		l.xuxaSvili	VI-sarTulis gegma 16.500 niSnulze
daxaza		g.CitaiSvili	
		dakveTa	furceli / furc.r. / masStabi / stadia
			a-10 / 24 / / p.

bloki b

bloki a

VII- sarTuli s gegma 19.800 niSnulze m.
1:250

+19,800

S. p. s. `moduli ~			2012
direqtori		i.narmania	q. TbilisSi didi diRmis l m/r-Si centraluri gzis mimd. ubani #1-Si mravalfunqciuri sacxovrebeli Senoba
pr.mT.arq.		o.xuxaSvili	
avtorebi		l.xuxaSvili	VII-sarTuli s gegma 19.800 niSnulze
daxaza		g.CitaiSvili	
		dakveTa	furceli / furc.r. / masStabi / stadia
		a-11	24 / p.

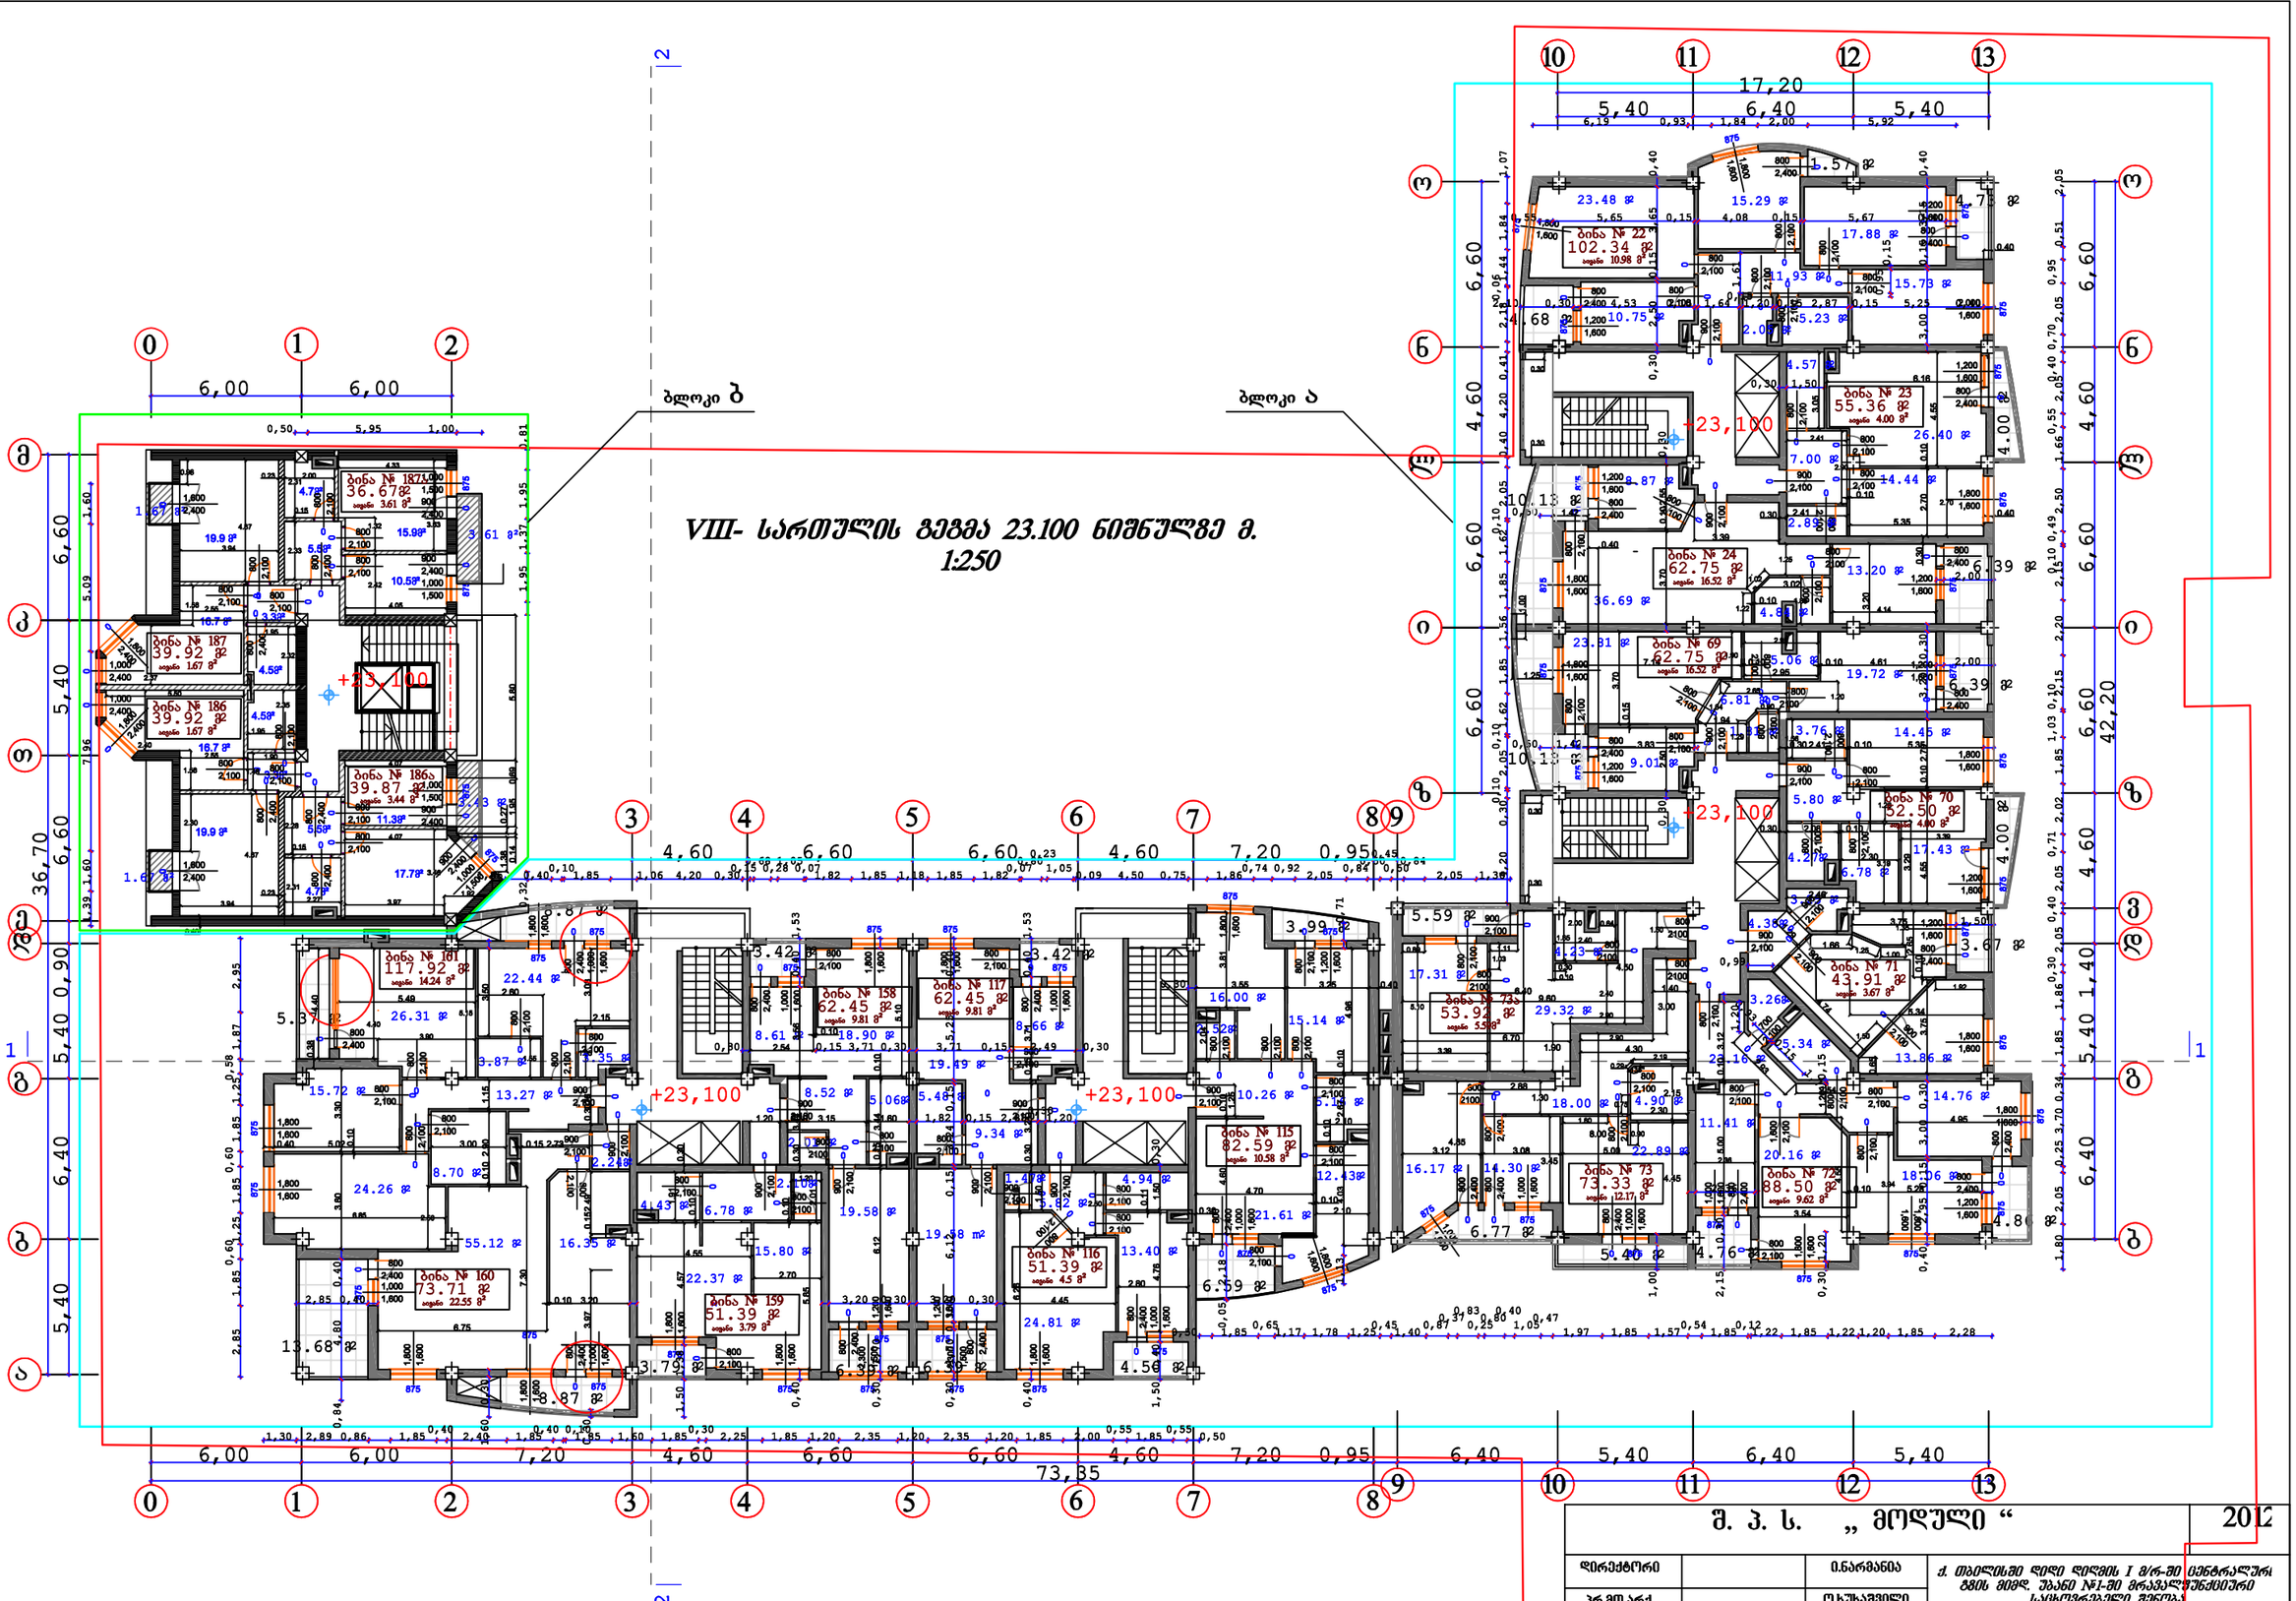

შ. პ. ს. „ მოდული “			2012
დირექტორი		მ.ნარმანია	ქ. თბილისში დიდი დიღმის I მ/რ-ში ცენტრალური გზის მიმდ. უბანი №1-ში მრავალფუნქციური საცხოვრებელი შენობა
პრ.მთ.არქ.		ო.ხუხაშვილი	
ავტორები		ლ.ხუხაშვილი	VIII-სართულის გეგმა 23.100 ნიშნულზე
დახაზა		გ.ჩიტაიშვილი	
		დაკვეთა	შურცელი: ა-12
			შურც.რ.: 24
			მასშტაბი:
			სტადია: პ.

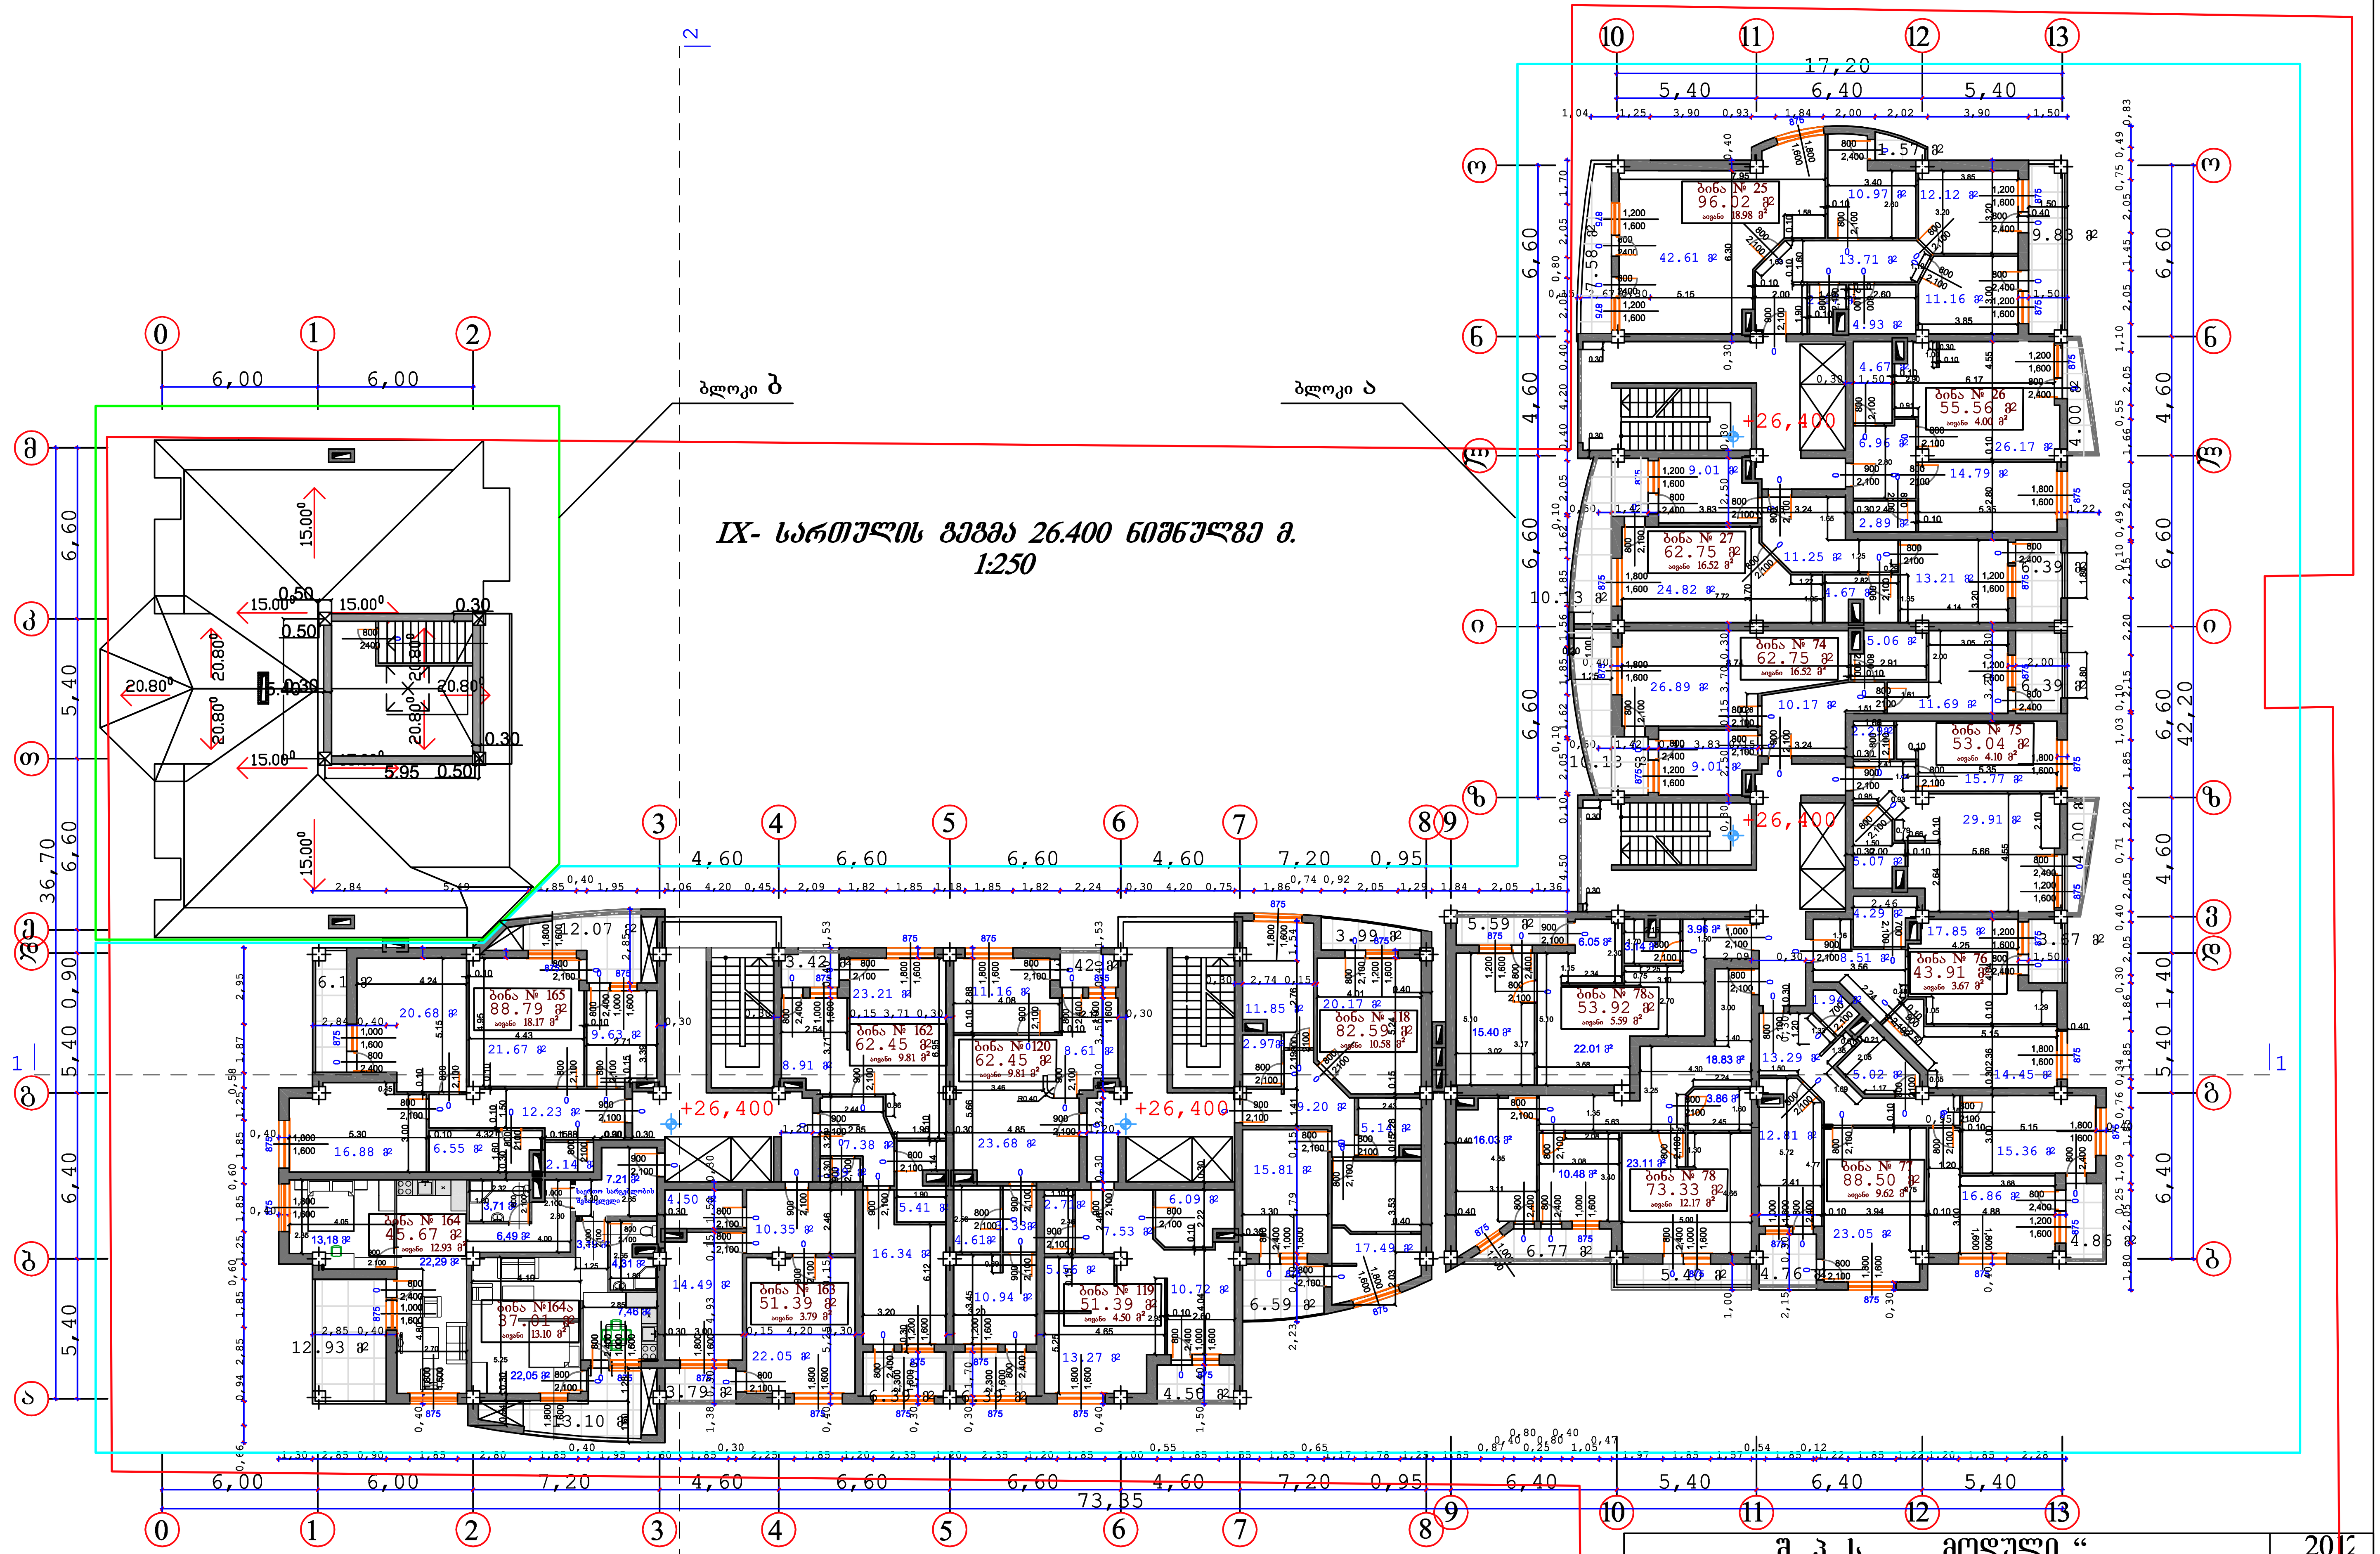

IX- სართულის გეგმა 26.400 ნიშნულზე მ.
1:250

შ. პ. ს. „ მოდული “			2012
დირექტორი		ი.ნარმანია	ქ. თბილისში დიდი დიღმის I მ/რ-ში ცენტრალური გზის მიმდ. უბანი №1-ში მრავალფუნქციური საცხოვრებელი შენობა
პრ.მთ.არქ.		ო.ხუხაშვილი	
ავტორები		ლ.ხუხაშვილი	IX-სართულის გეგმა 26.400 ნიშნულზე
დახაზა		გ.ჩიტაიშვილი	

დაკვეთა	ფურცელი	ფურც.რ.	მასშტაბი	სტადია
	ა-13	24		პ.

bloki a

X- sarTulis gegma 29.700 niSnulze m.
1:250

+29,700

bina # 28 96.02 m2 aivani 18.93 m2
bina # 29 56.86 m2 aivani 4.00 m2
bina # 30 62.75 m2 aivani 16.52 m2
bina # 79 62.75 m2 aivani 16.52 m2
bina # 80 53.06 m2 aivani 4.00 m2
bina # 169 92.72 m2 aivani 13.53 m2
bina # 166 62.45 m2 aivani 9.81 m2
bina # 168 89.89 m2 aivani 26.03 m2
bina # 167 51.39 m2 aivani 3.79 m2
bina # 122 62.45 m2 aivani 9.81 m2
bina # 122 51.39 m2 aivani 4.50 m2
bina # 121 82.59 m2 aivani 10.58 m2
bina # 83 127.25 m2 aivani 17.76 m2
bina # 82 43.91 m2 aivani 3.67 m2
bina # 82 88.50 m2 aivani 9.52 m2

S. p. s. `moduli ~			2012
direqtori		i.narmania	q. TbilisSi didi diRmis l m/r-Si centraluri gzis mimd. ubani #1-Si mravalfunqciuri sacxovrebeli Senoba
pr.mT.arq.		o.xuxaSvili	
avtorebi		l.xuxaSvili	X-sarTulis gegma 29.700 niSnulze
daxaza		g.CitaiSvili	
	dakveTa	furceli	furc.r. masStabi stadia
		a-14	24 p.

XI- sarTulis gegma 33.000 niSnulze m.
1:250

bloki a

+33,000

+33,000

+33,000

bina # 31 43.04 m2 sivani 37.95 m2

bina # 32 40.46 m2 sivani 20.89 m2

bina # 33 48.75 m2 sivani 29.03 m2

bina # 84 66.03 m2 sivani 39.24 m2

bina # 85 52.98 m2 sivani 4.00 m2

bina # 86 43.91 m2 sivani 3.67 m2

bina # 88a 53.92 m2 sivani 5.59 m2

bina # 88 73.33 m2 sivani 12.17 m2

bina # 87 88.50 m2 sivani 9.62 m2

bina # 124 82.59 m2 sivani 10.58 m2

bina # 125 51.39 m2 sivani 4.50 m2

bina # 126 62.45 m2 sivani 9.81 m2

bina # 170 96.84 m2 sivani 29.26 m2

bina # 171 72.38 m2 sivani 12.58 m2

SeniSvna:

_mansarduli tipis binebi

S. p. s. `moduli ~ 2012

direqtori		i.narmania	q. TbilisSi didi diRmis l m/r-Si centraluri gzis mimd. ubani #1-Si mravalfunqciuri sacxovrebeli Senoba
pr.mT.arq.		o.xuxaSvili	
avtorebi		l.xuxaSvili	XI-sarTulis gegma 33.000 niSnulze
daxaza		g.CitaiSvili	

dakveTa	furceli	furc.r.	masStabi	stadia
	a-15	24		p.

მანსარდის სართულის გეგმა 36.300
ნიშნულზე მ. 1:250

ბლოკი ა

+36,300

შენიშვნა:

–მანსარდული ტიპის ბინები

შ. პ. ს. „ მოდული “			2012
დირექტორი		ი.ნარმანია	ქ. თბილისში დიდი დიღომის I მ/რ-ში ცენტრალური გზის მიმდ. უბანი №1-ში მრავალფუნქციური საცხოვრებელი შენობა
პრ.მთ.არქ.		ო.ხუშპაშვილი	
ავტორები		ლ.ხუშპაშვილი	მანსარდის გეგმა 36.300 ნიშნულზე
დახაზა		გ.ჩიტაიშვილი	
		დაკვეთა	შურცელი / შურც.რ. / მასშტაბი / სტადია
			ა-16 / 24 / / პ.

saxuravis gegma 39.600 niSnulze m.
1:250

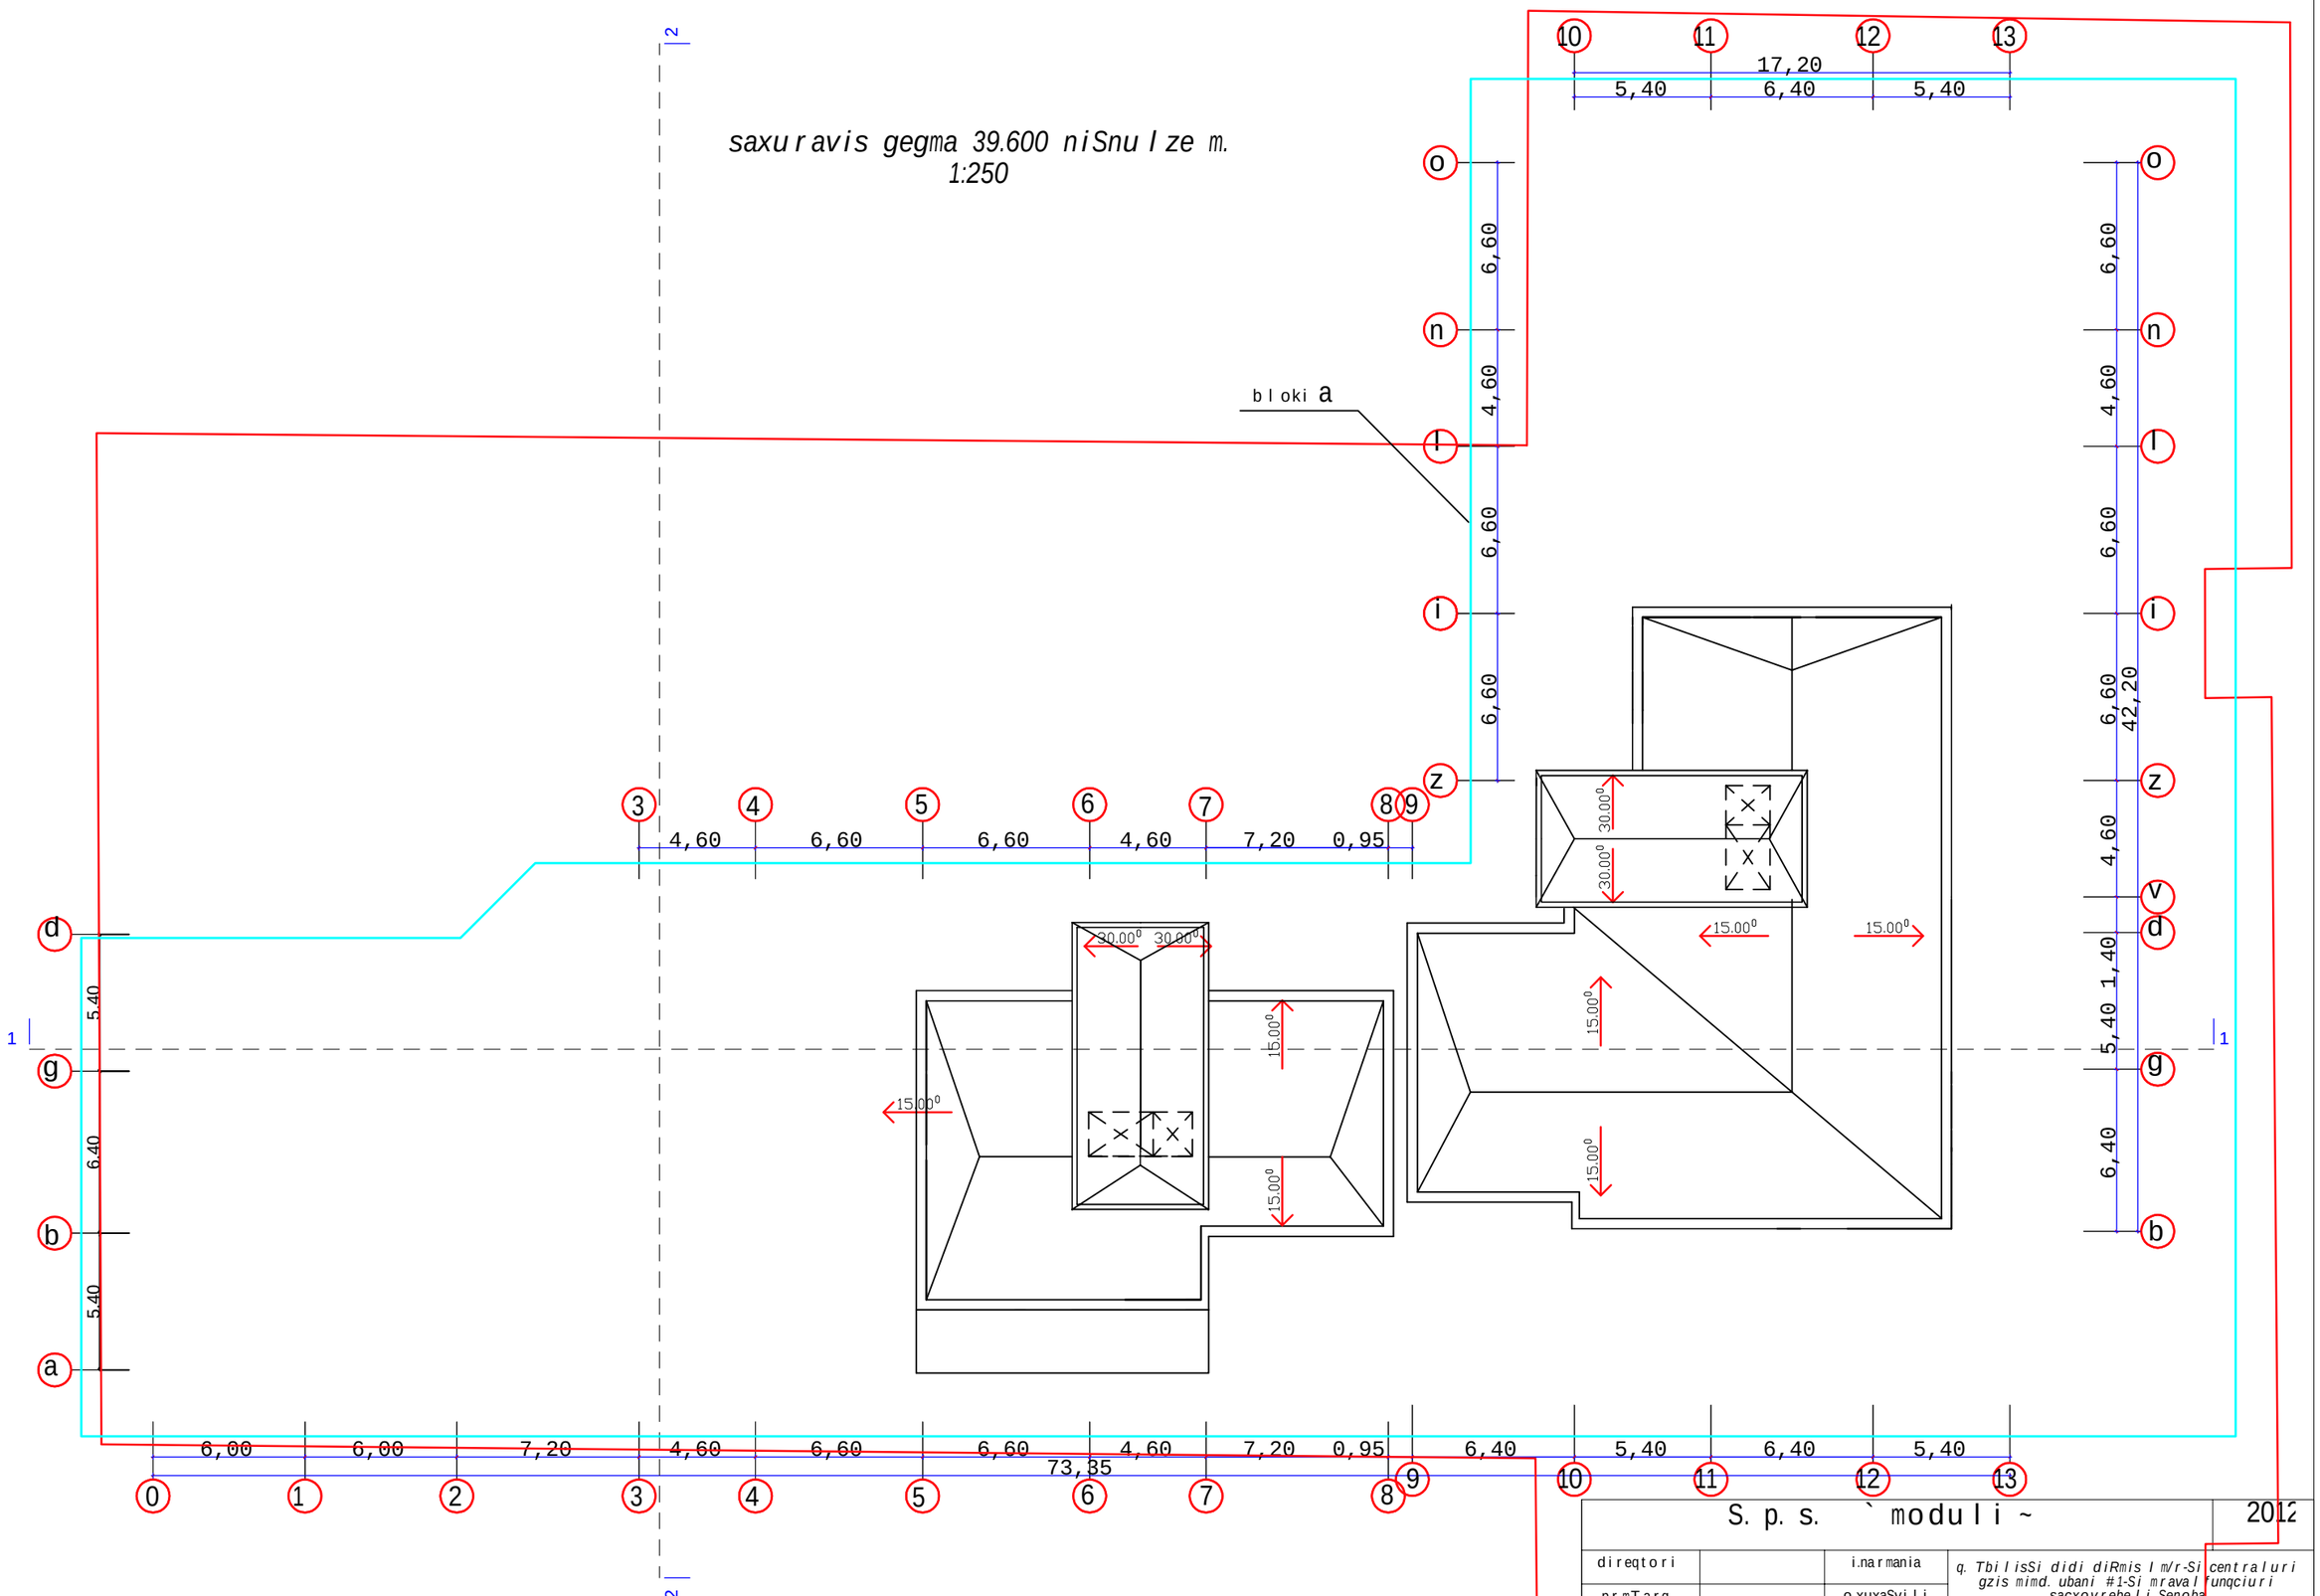

S. p. s. `moduli ~ 2012

direqtori		i.narmania	q. TbilisSi didi diRmis l m/r-Si centraluri gzis mimd. ubani #1-Si mraval funqciuri sacxovrebeli Senoba
pr.mT.arq.		o.xuxaSvili	
avtorebi		l.xuxaSvili	saxuravis gegma 35.200 niSnulze
daxaza		g.CitaiSvili	

dakveTa	furceli	furc.r.	masStabi	stadia
	a-17	23		p.