


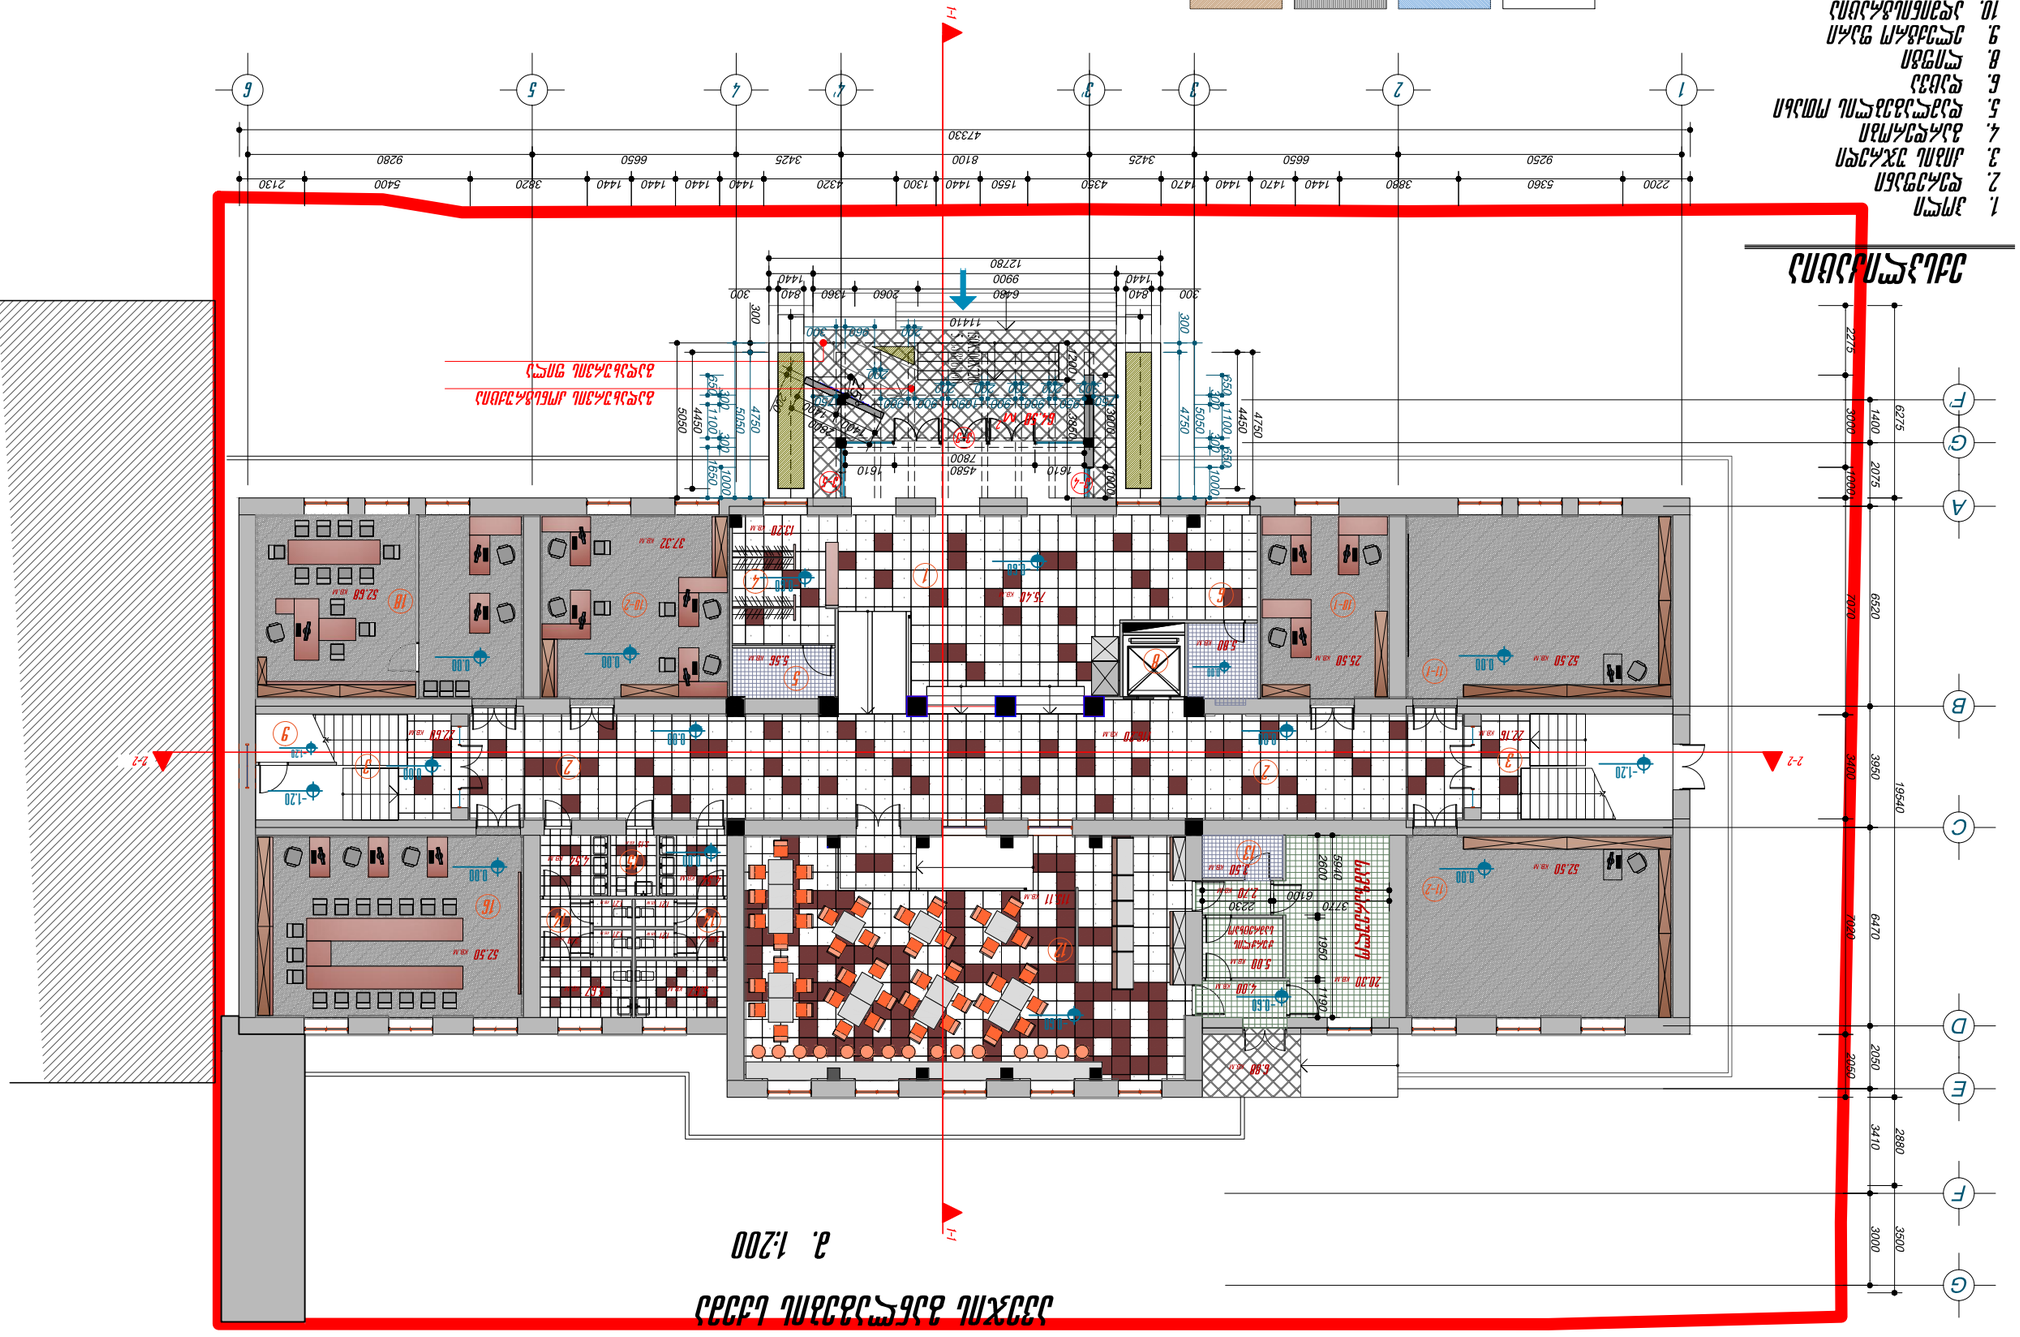




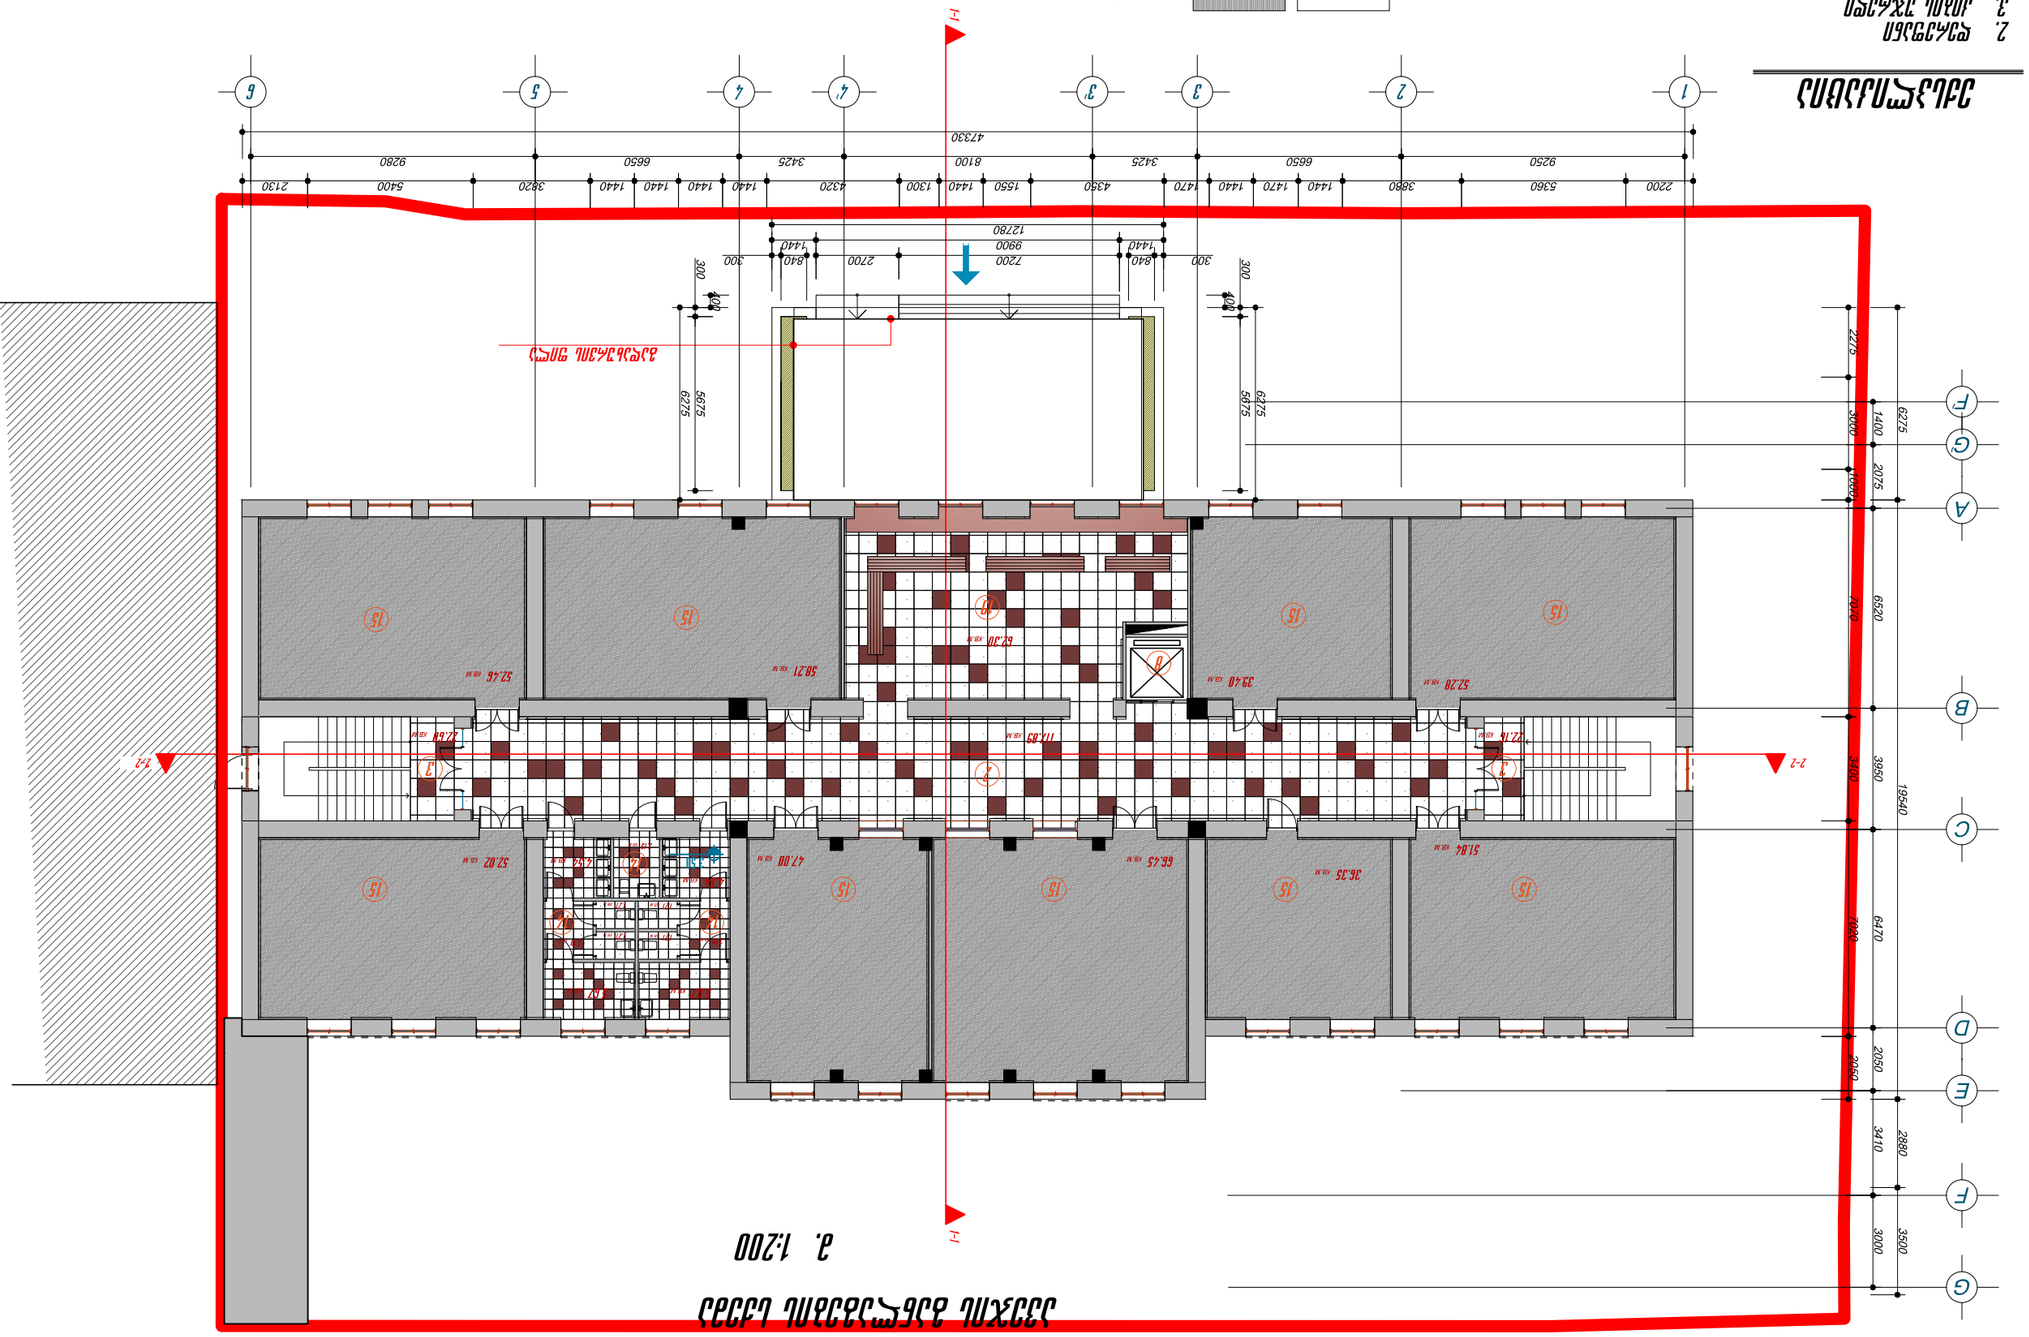












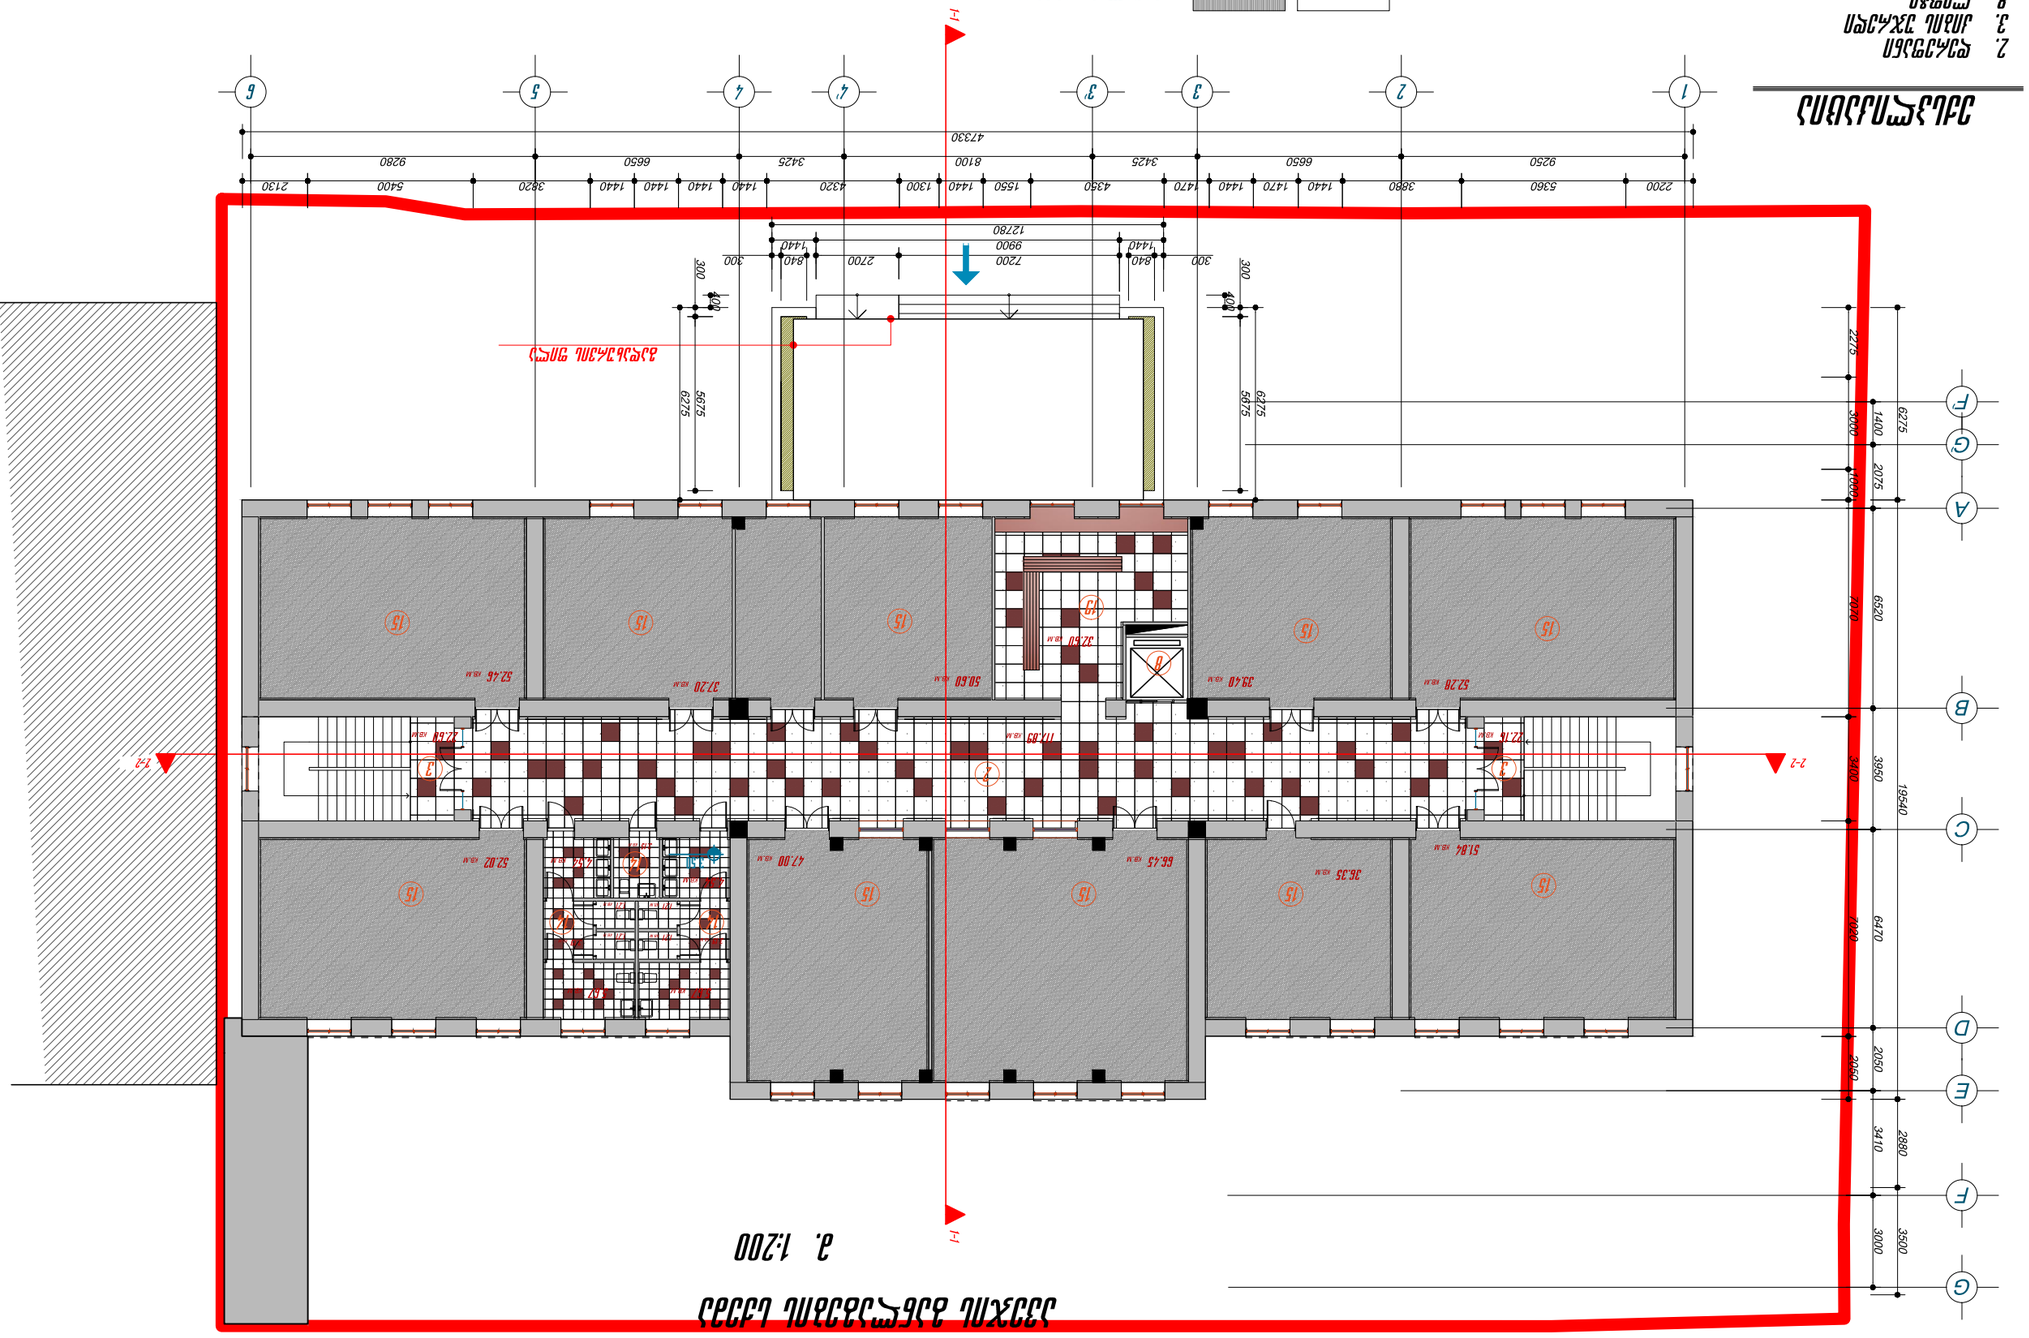








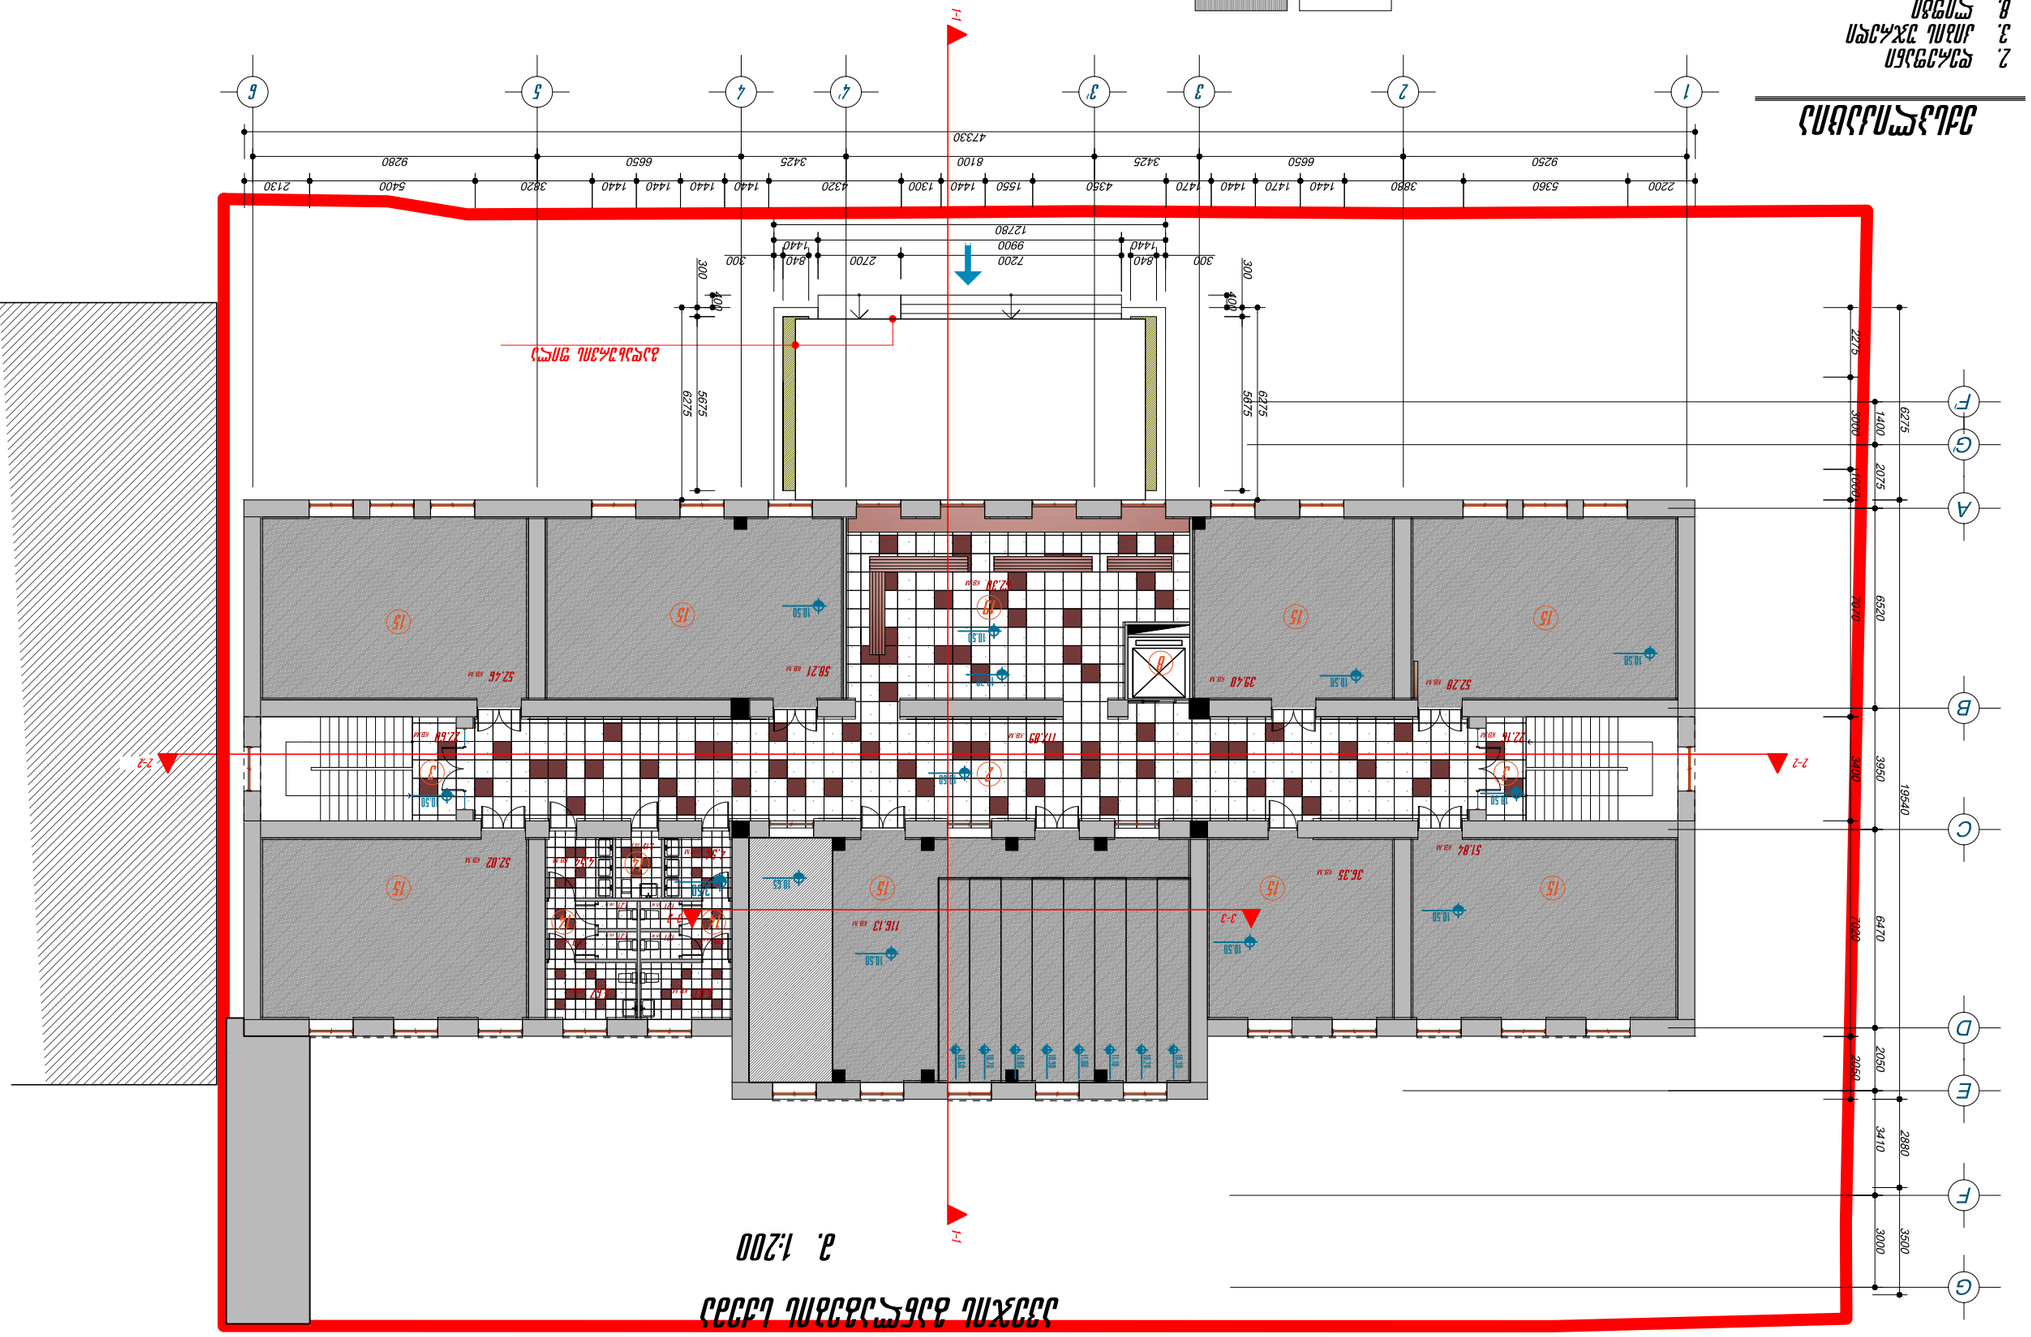




ექსპლიკაცია

1. დამხმარე ოთახი, სათავსი
2. დამხმარე ოთახი, სათავსი
3. მდივანის ოთახი, მისაღებით
4. კომისიონერის სამუშაო კაბინეტი
5. კომისიონერის მოსასვენებელი ოთახი
6. საერთო სასადილო მცირე სამზარეულოთი
7. კორიდორი
8. დამლაგებლის ოთახი

საპროექტო გეგმა

მეხუთე სართულის გეგმა 14.10 ნიშნულზე
მანსარდის სართულის დაშენების პროექტი

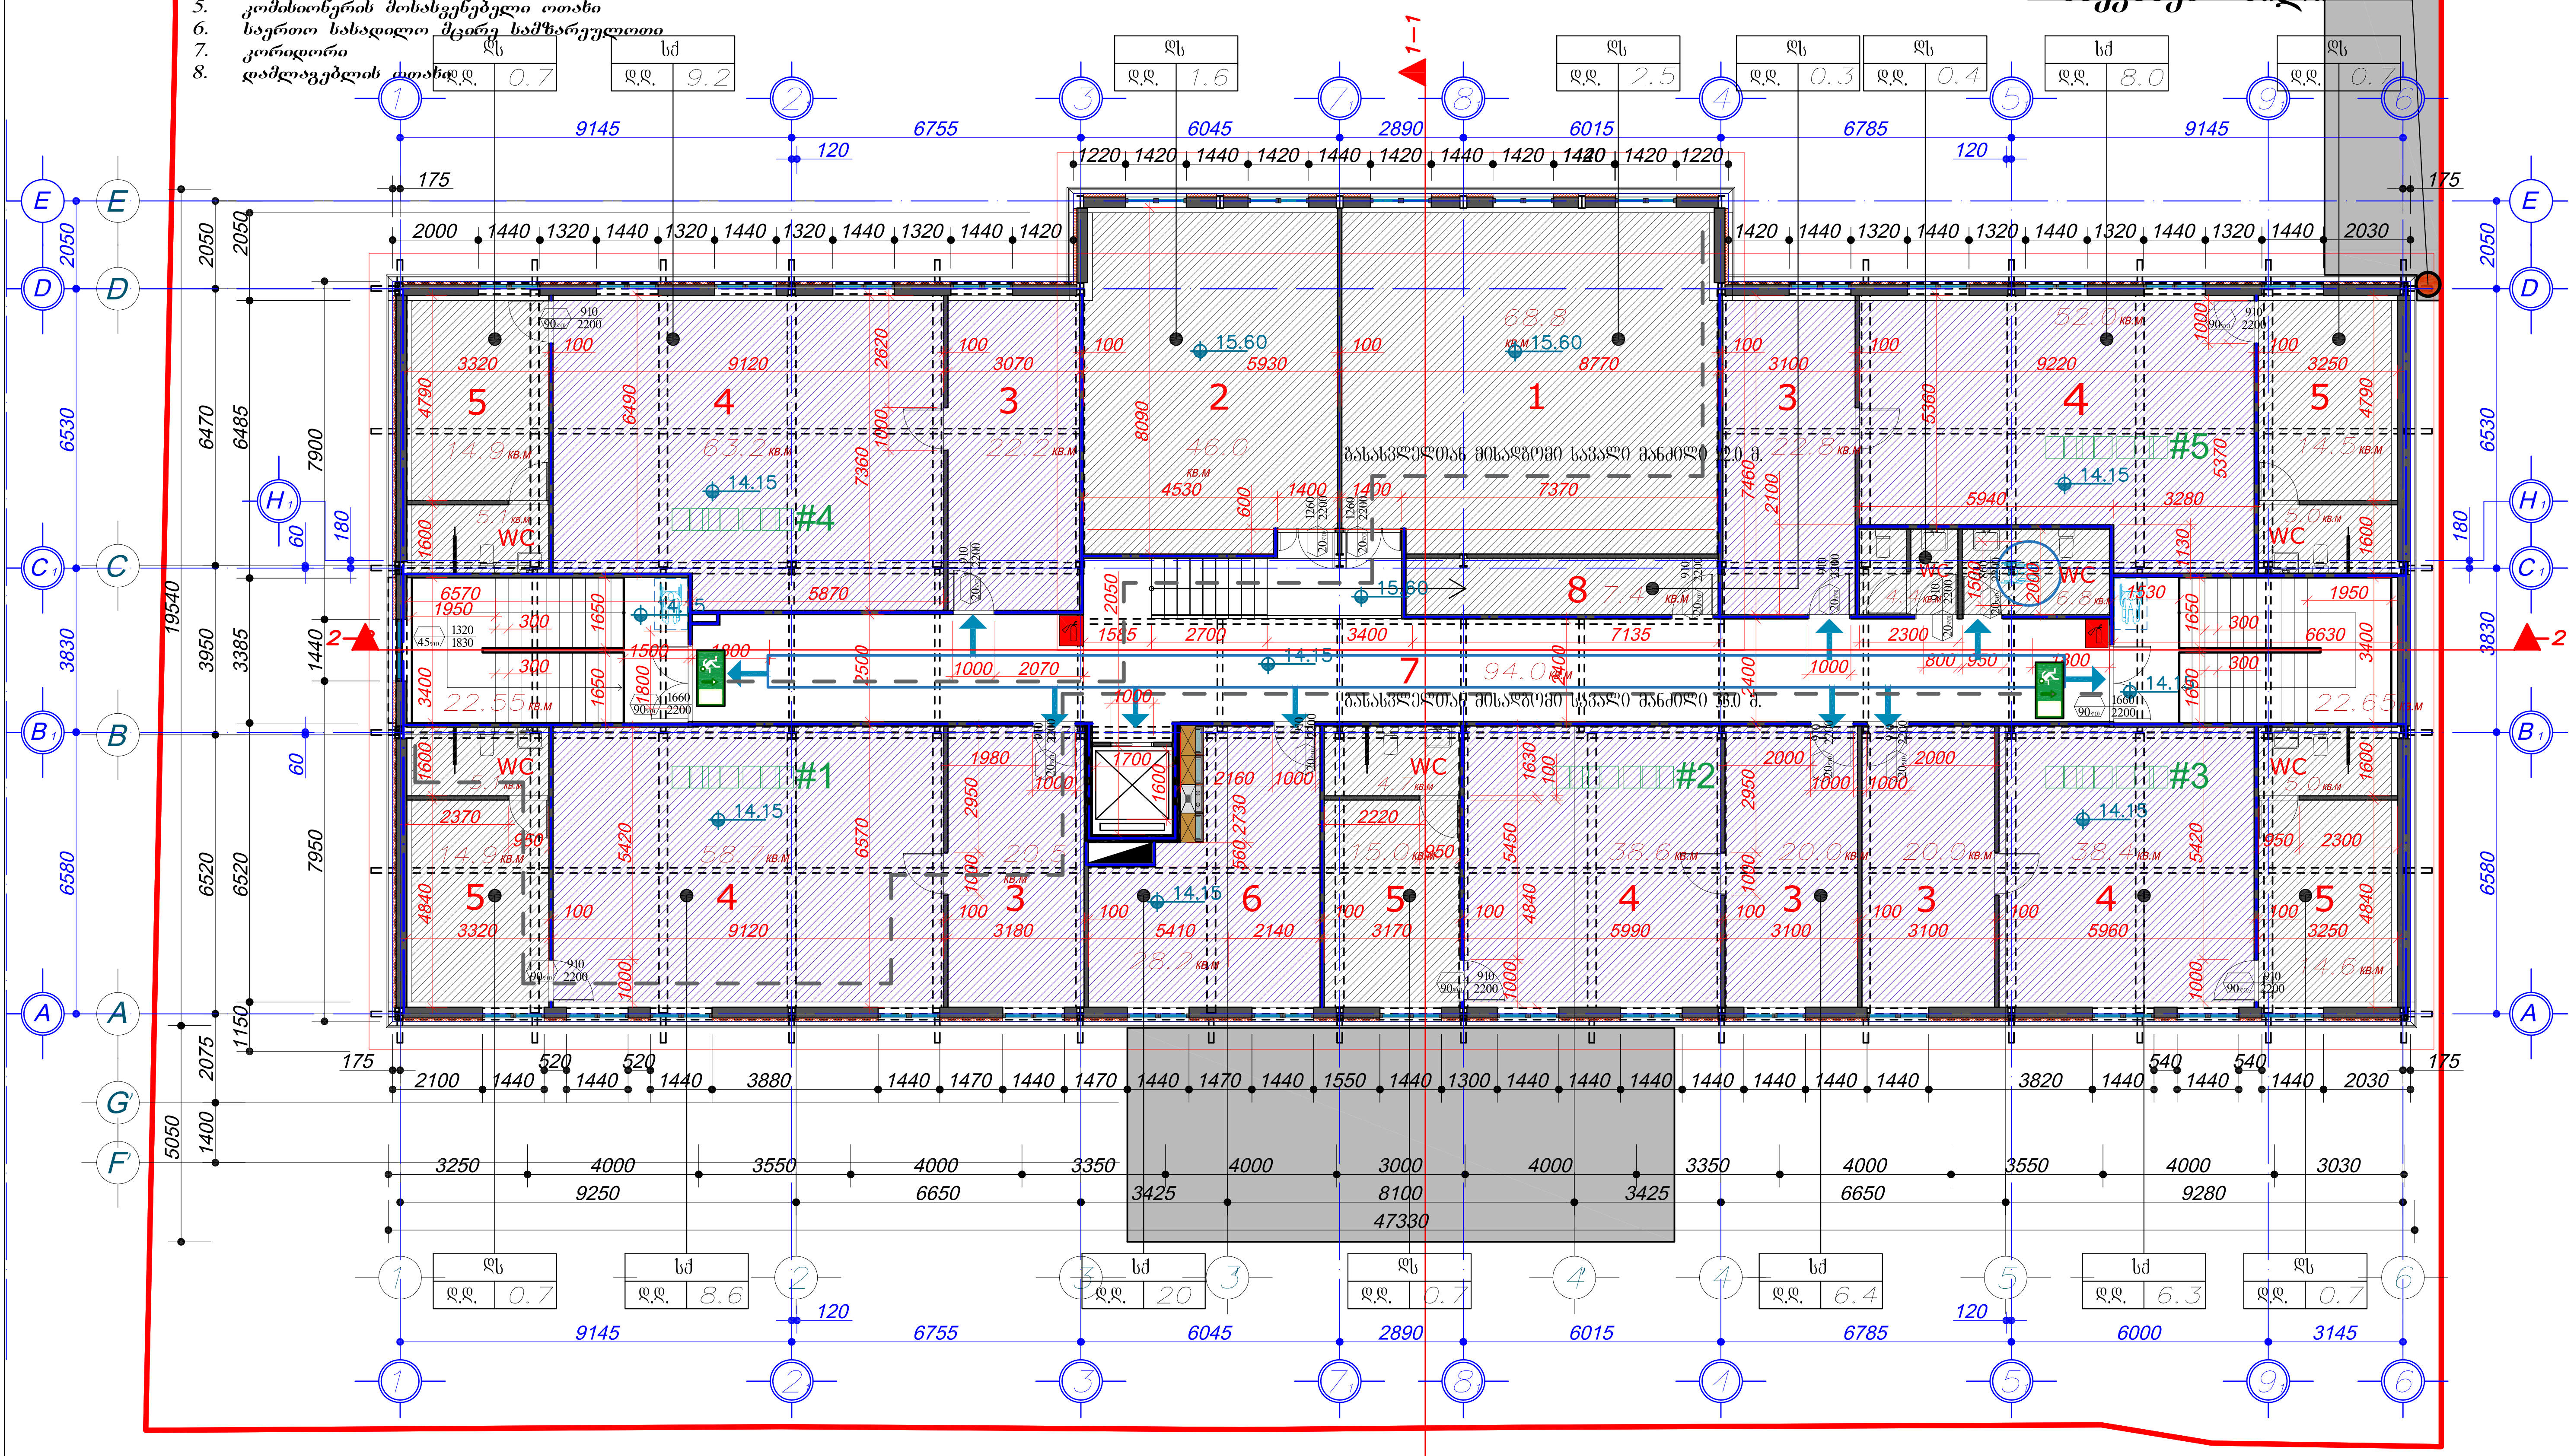

მიწის ნაკვეთის ფართობი --- 1825 კვ.მ   კ-1 --- 0.5   კ-2 --- 2.5   კ-3 --- 0.1
განაშენიანების ფართობი ------------------------------------- 859.60 კვ.მ
ოთახების ჯამური ფართობი ------------------------------------ 607.0 კვ.მ
კოლიდორის და კიბის უჯრედების ფართობი -------------------- 139.2 კვ.მ

შენიშვნა:
1. ლიფტში დამონტაჟდება დაწნევის სისტემა.
2. დერეფანი უზრუნველყოფილი იქნება მექანიკური გაგიაგვების სისტემით.

შ. პ.ს. „NSECO"			ქ. თბილისში, მიცკევიჩის ქ. №19-ში არსებული საოფისე შენობის სახურავის რეკონსტრუქციის პროექტი	
პროექტის ავტორი		გ. ქარლიშვილი	მშენებლობის I რიგი	სტადია: მუშა პროექტი
არქიტექტორი		გ. ქარლიშვილი		
			მანსარდის სართულის გეგმა კორექტირება	დაკვ. 05/ 2017
				ფურცელი № ა-6
დაამუშავა		გ. ქარლიშვილი	მასშტაბი 1:150	05. 2017 ტ

სახურავის გეგმა

მანსარდის სართულის დაშენების პროექტი

მ. 1:150

ექსპლიკაცია

1. ლიფტის შახტა.
2. ტექნიკური სათავსო

საპროექტო გეგმა

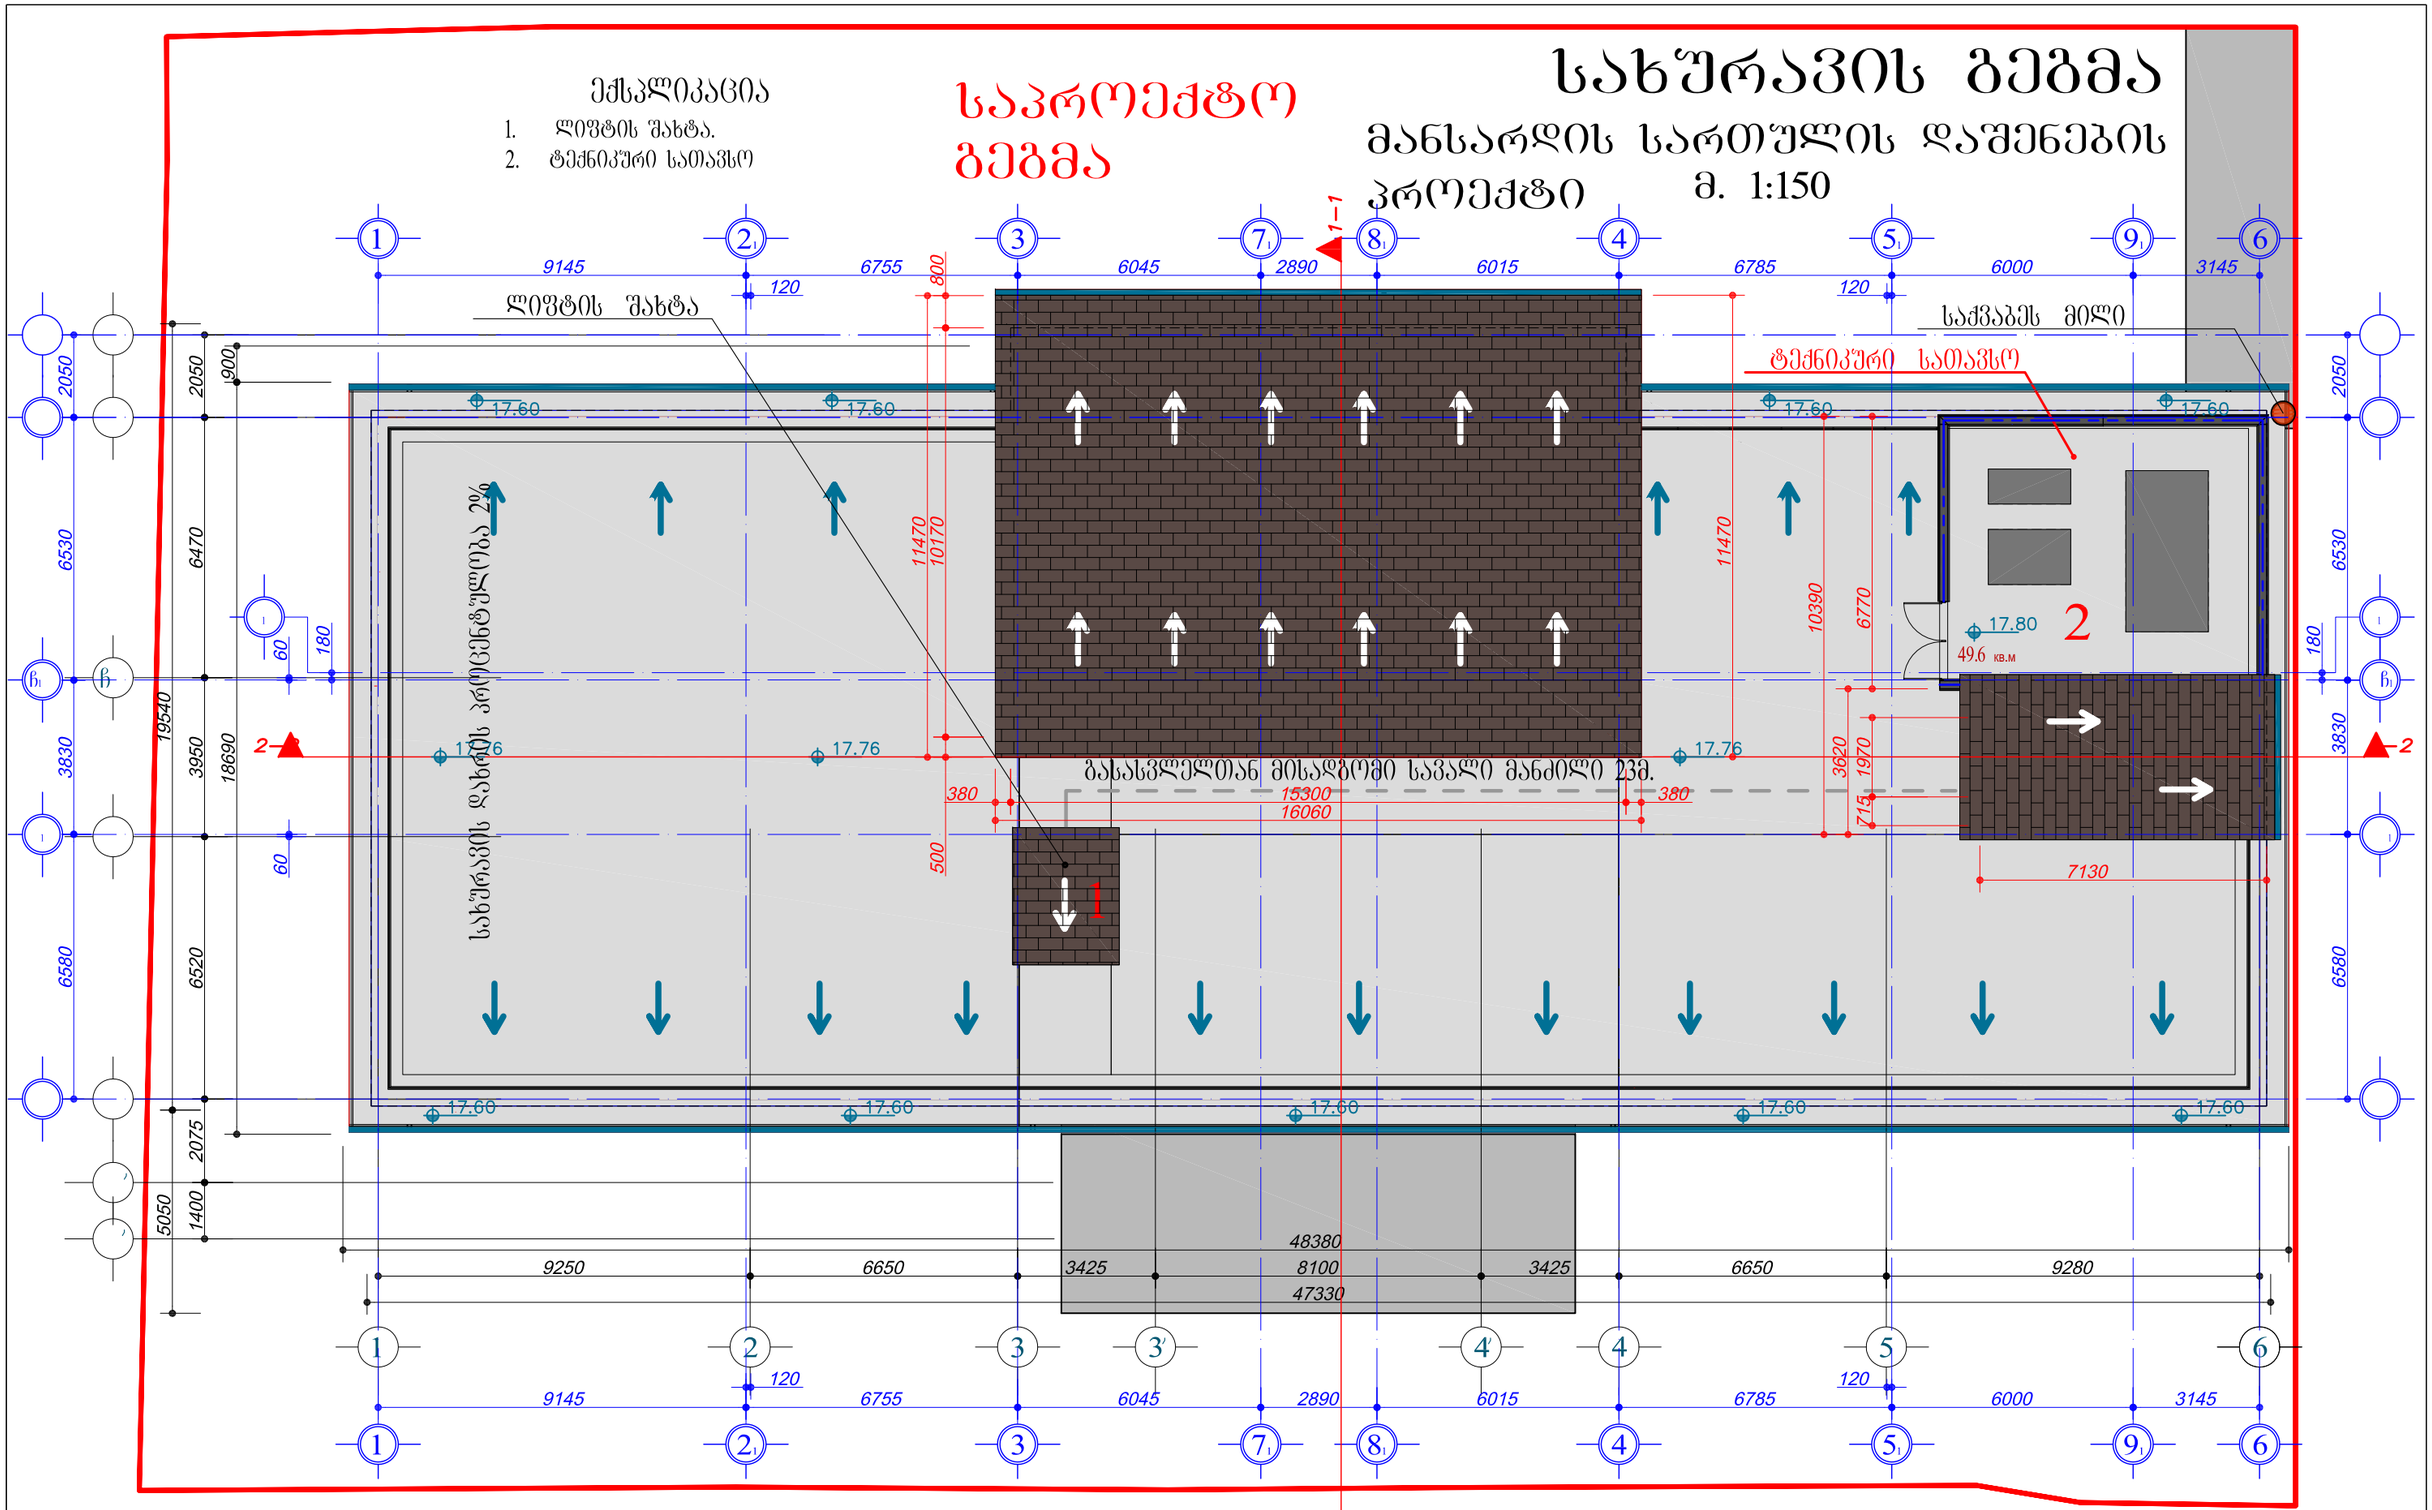

მიწის ნაკვეთის ფართობი --- 1825 კვ.მ კ-1 --- 0.5 კ-2 --- 2.5 კ-3 --- 0.1

განაშენიანების ფართობი ---------- 859.60 კვ.მ

ტექნიკური სათავსოს ფართობი ---------- 60.5 კვ.მ

ლიფტის შახტის ფართობი ---------- 6.2 კვ.მ

შ. პ.ს. NSECO			ქ. თბილისში, მიცკევიჩის ქ. №19-ში არსებული საოფისე შენობის სახურავის რეკონსტრუქციის პროექტი	
არქიტექტორი		მ. ქანდილაშვილი	მშენებლობის I რიგი	სტადია: მუშა პროექტი
არქიტექტორი		მ. ქანდილაშვილი		
			სახურავის გეგმა	დაკვ. 05/ 2017
				ფურცელი № ა-7
დაამუშავა		მ. ქანდილაშვილი	მასშტაბი 1:150	05. 2017 წ