N

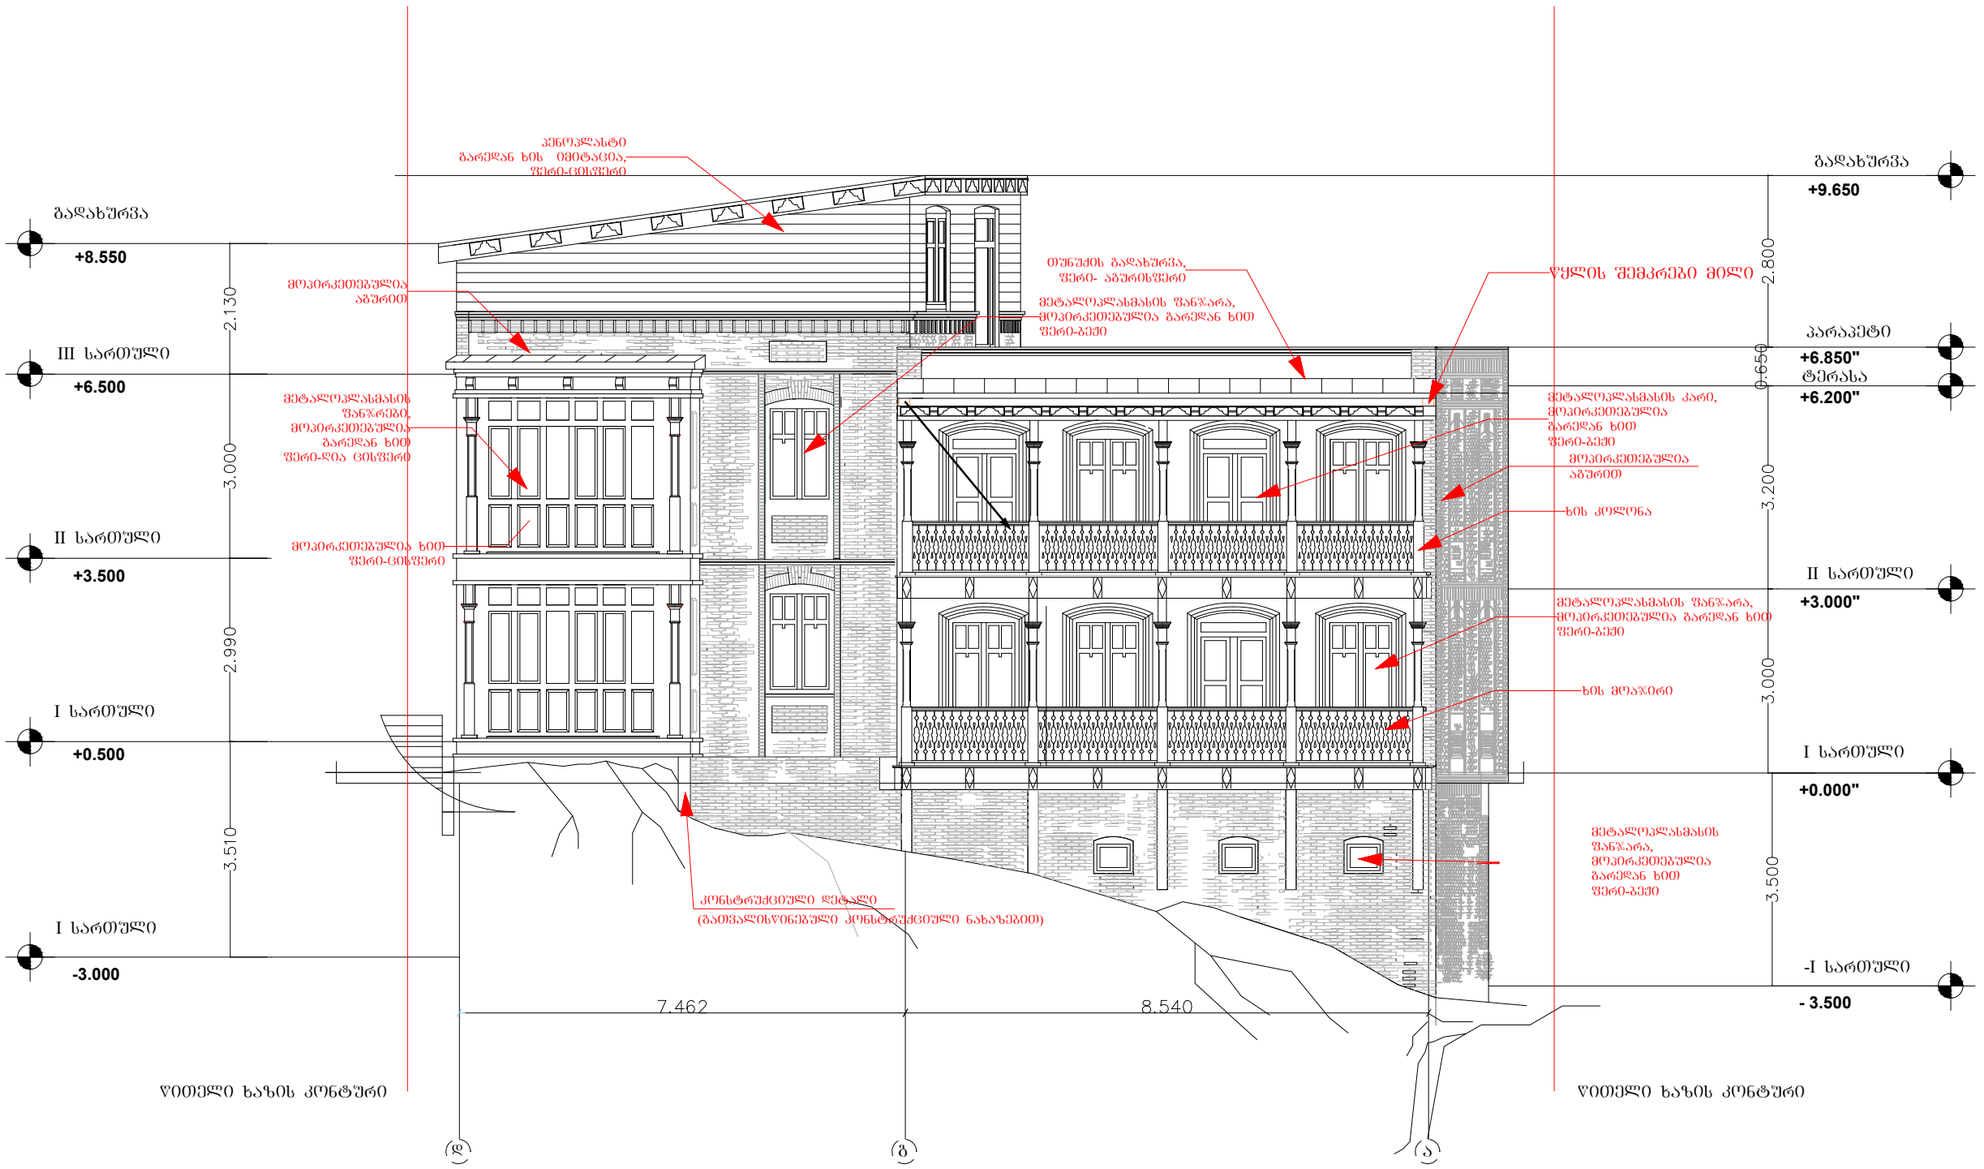

ARCHITECTURE NEO-A CONSULTING	რევიზია			
	თარიღი	ნომერი	ახლება	

გაფრთხილება!
ყონადებარე დოკუმენტი წარმოადგენს
"ნეო- ა" - ს საკუთრებას. მისი ნებისმიერი ფორმით (მთლიანად ან ნაწილობრივ) გამოყენება, კოპირება ან გავრცელება "ნეო-ა" - ს წერილობითი ნებართვის გარეშე იკრძალება.

ნახაზები გამოხნულია მხოლოდ კონტრაქტორებისათვის არქიტექტურული ინფორმაციის მისაღებად. მისი გამოყენება არ შეიძლება არცერთ სხვა პროექტში. ზომები უნდა გადამოწმდეს სამშენებლო მოედანზე კონტრაქტორის მიერ. ნახაზი დაბრუნებული უნდა იქნას მოთხოვნისამებრ.

პროექტი

ა ბ ა ნ ო თ შ ე ნ ი

ნახაზი

ფასადი დ-ა

მასშტაბი	ფორმატი	თარიღი
1:100	A3	25.04.2017

პროექტის ნომერი	11-10
ეტაპი	
ფაილის სახე	DWG

ფურცელი A-006

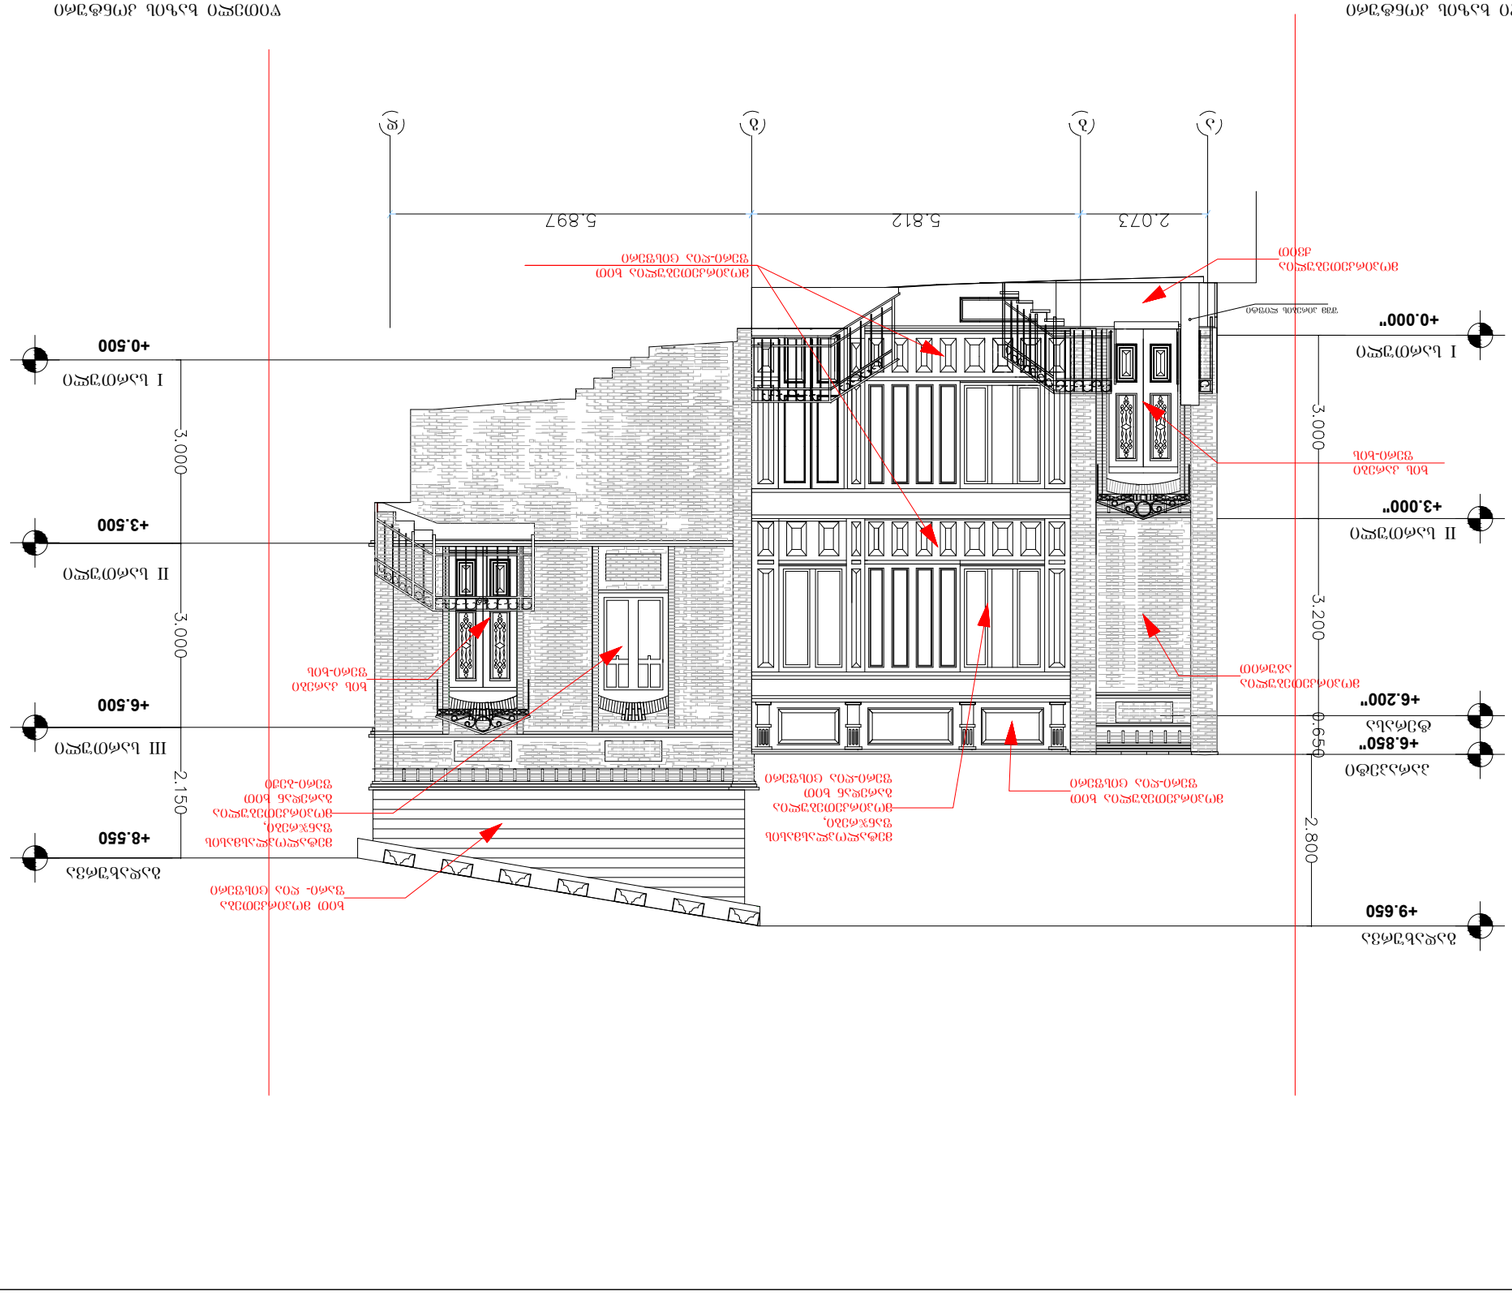

ARCHITECTURE
NEO-A
CONSULTING
www.neoarchitecture.ge

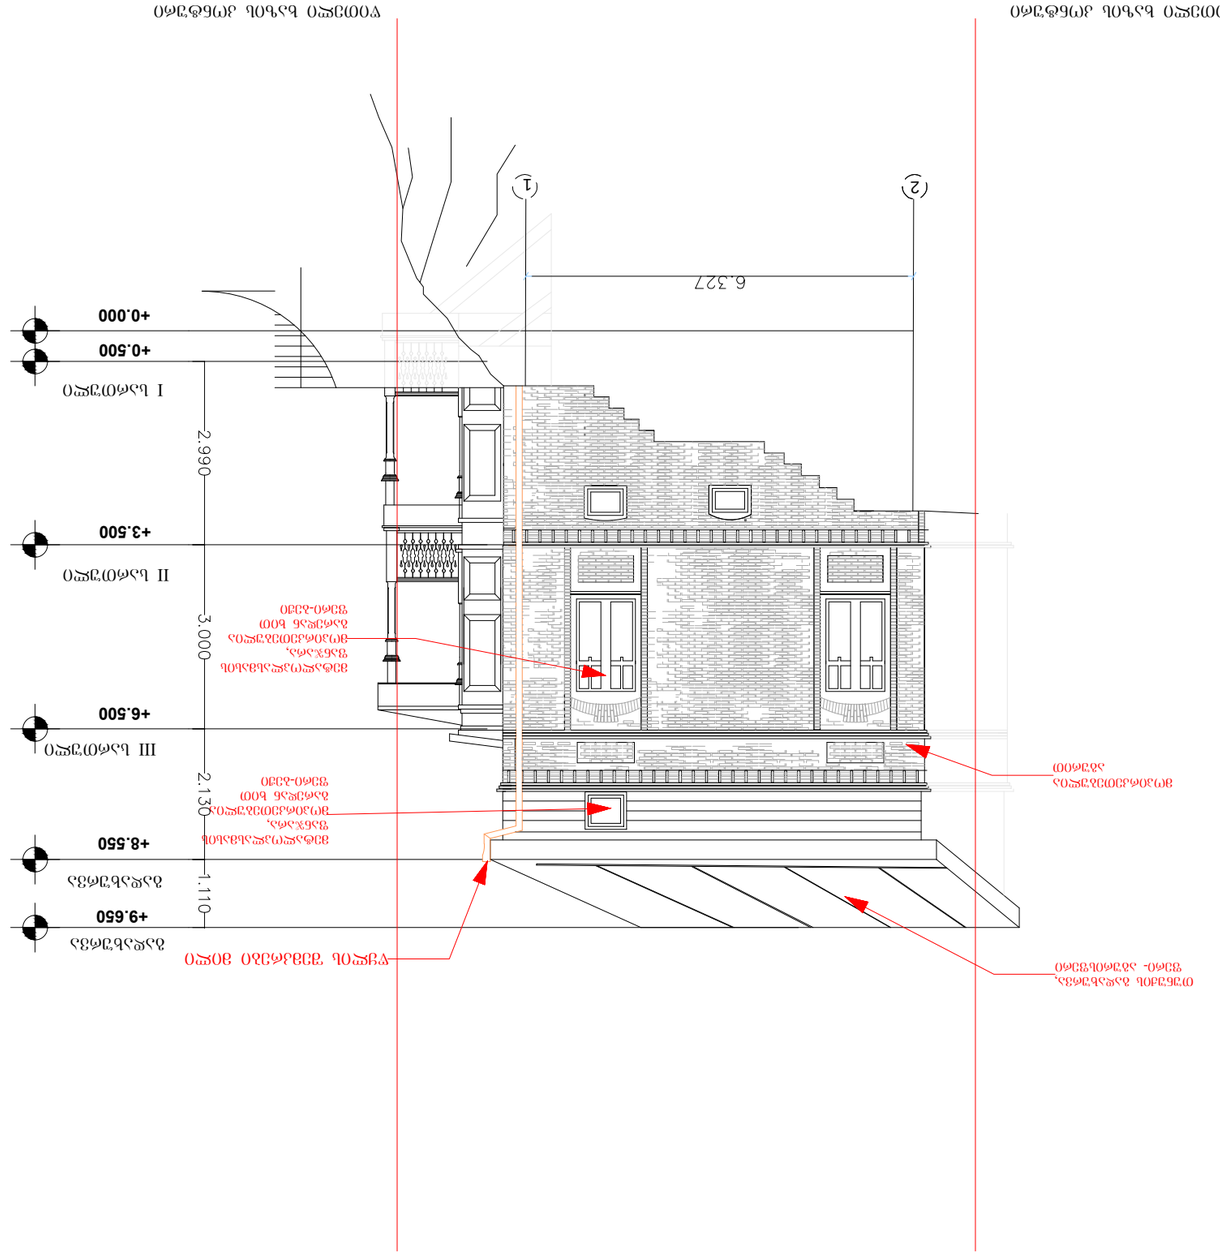
ფასადი გასწვრივ ღერძი 1-2
ფასადი გასწვრივ ღერძი 2-1
+0.000
+0.500
I სართული
2.990
+3.500
II სართული
3.000
+6.500
III სართული
2.130
+8.550
1.110
+9.650
ნიშნული აღებულია ზღვის დონიდან
6.327

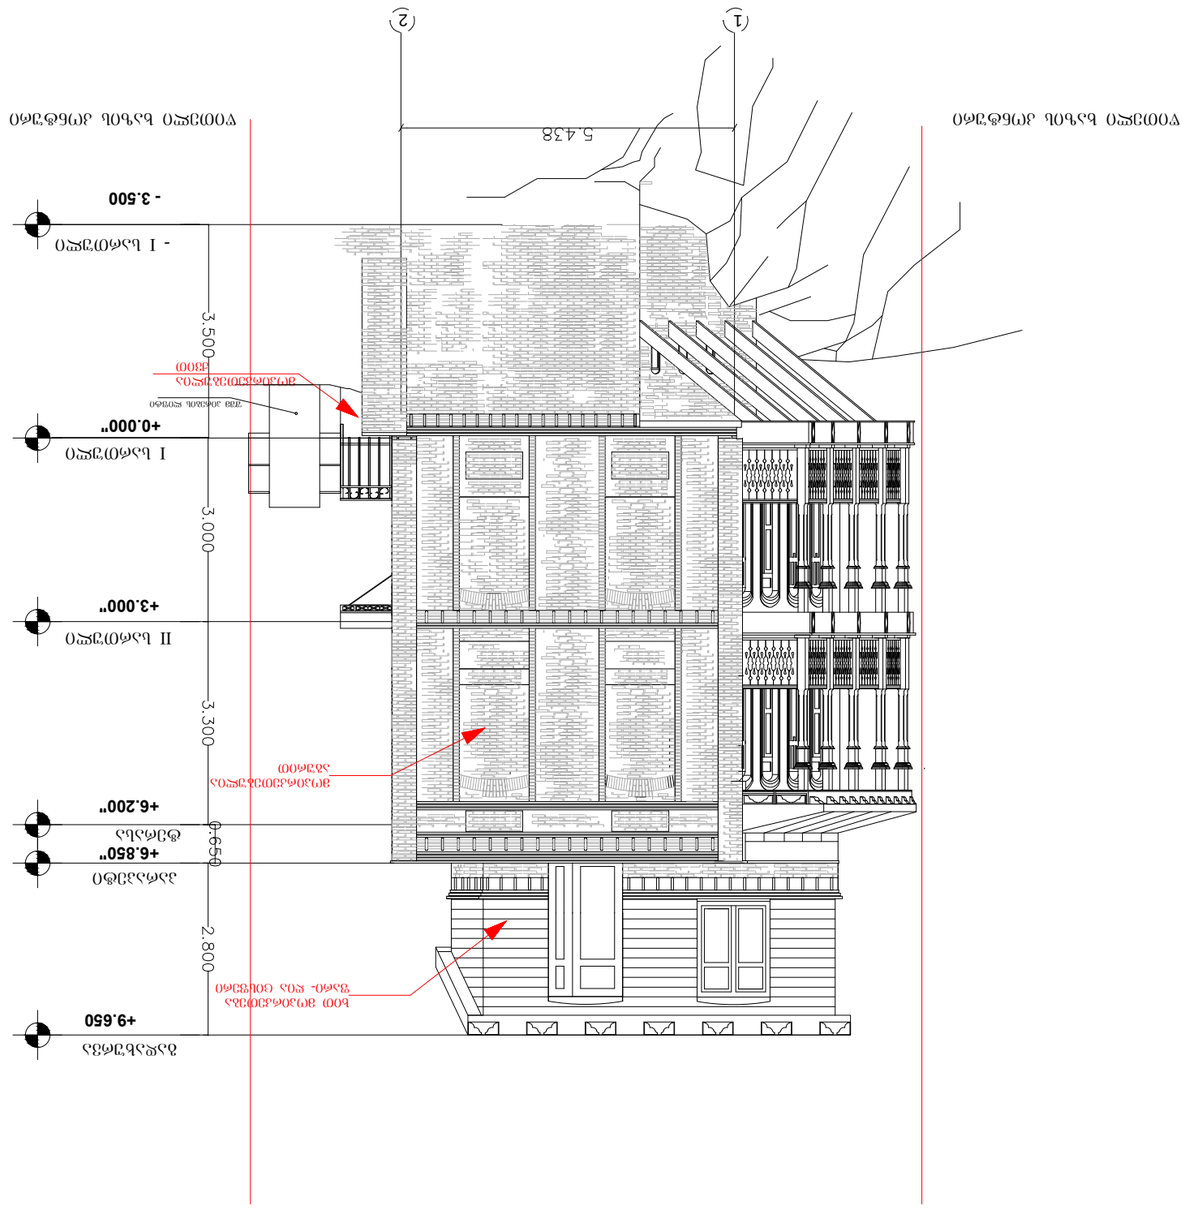
ფასადი 1-1
ფასადი 2-2
+0.000"
+3.000"
+6.200"
+6.850"
+9.650
3.000
3.300
0.650
2.800
3.500
- 3.500
5.438
1
2

N
