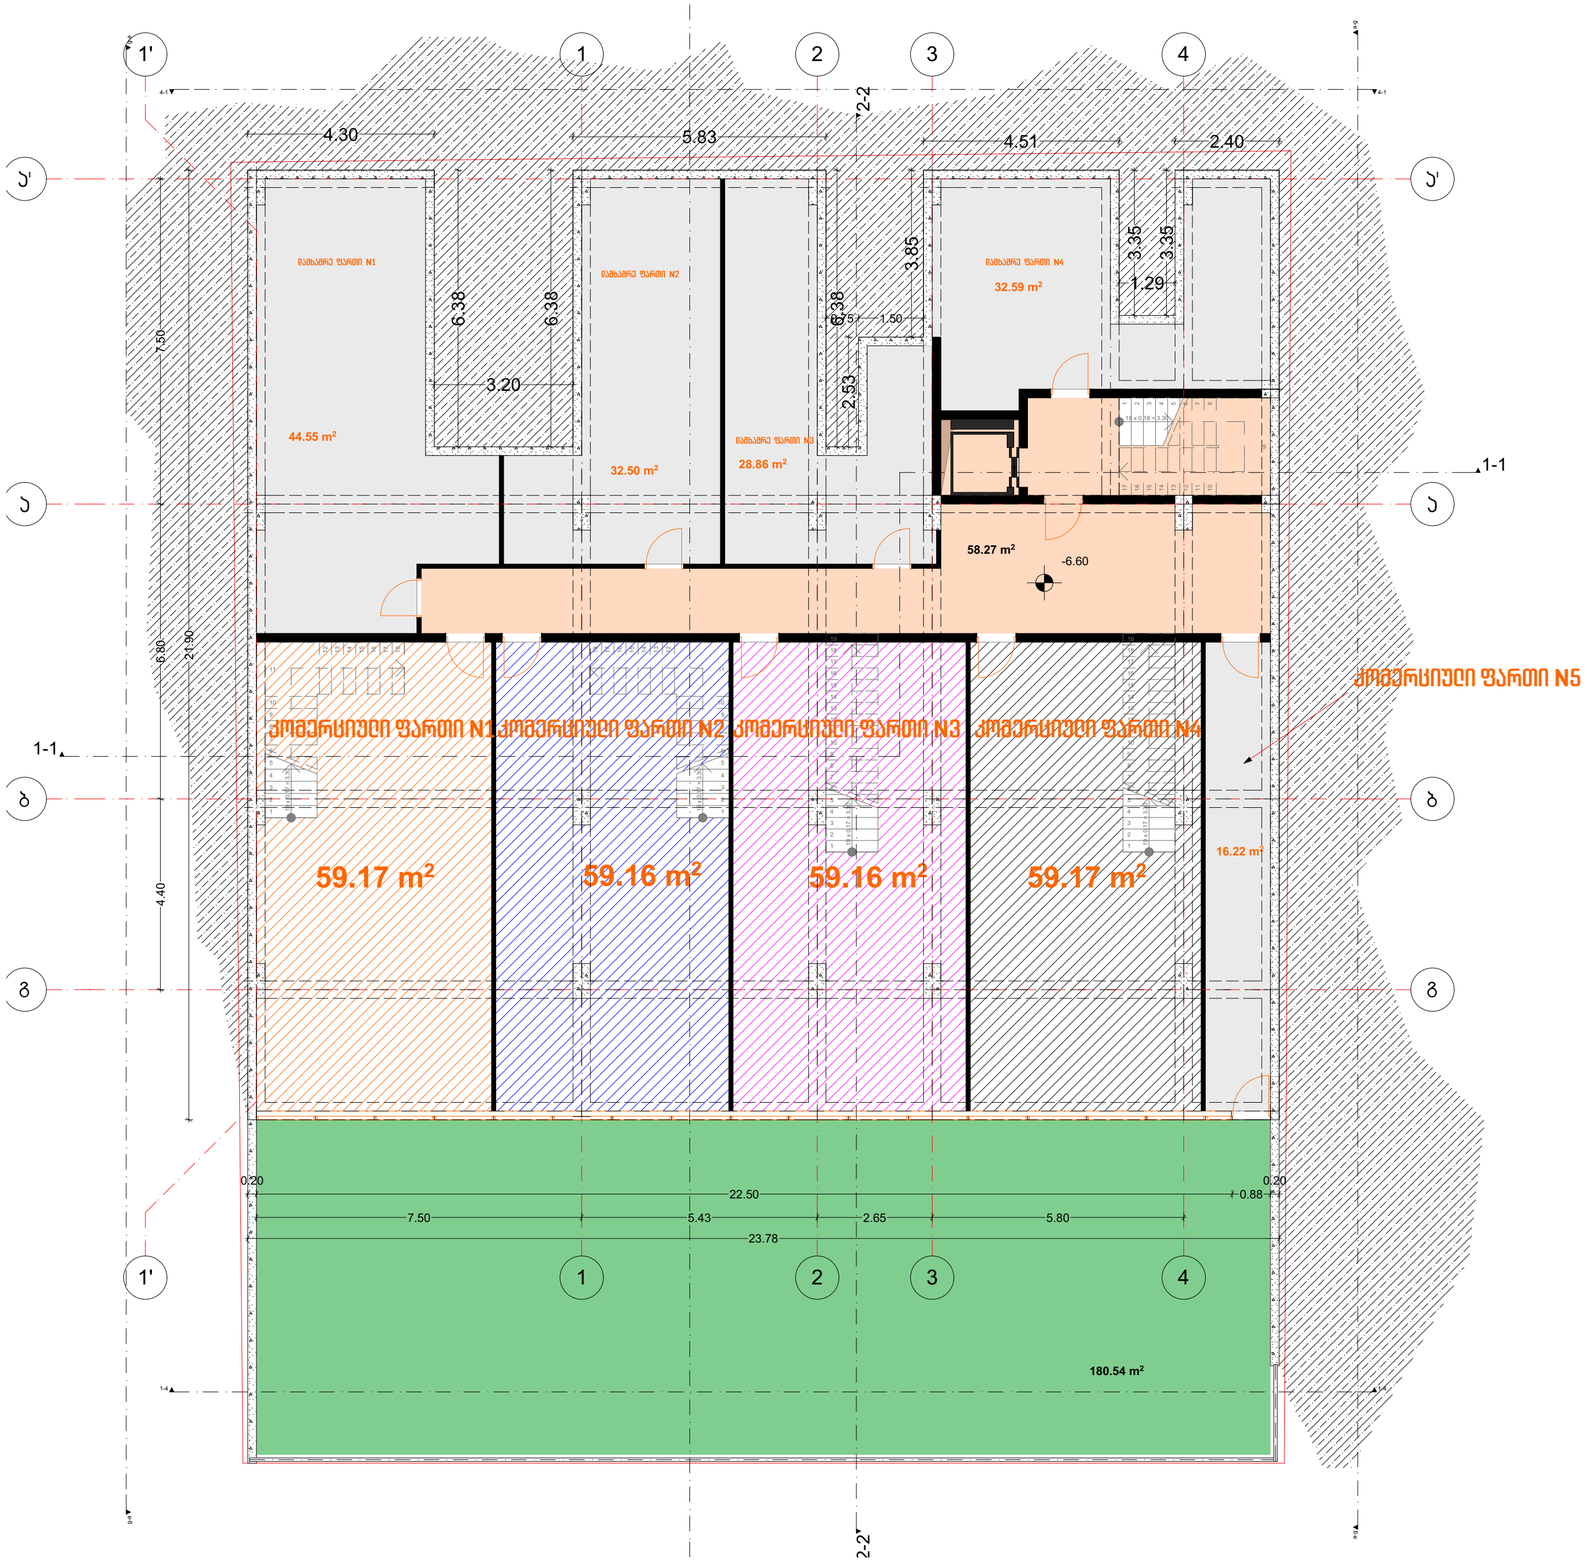

METRIC

L.T.D. METRIC

შპს ''მეტრიკ'', თბილისი ი.აბაშიძის 56.
(+995 595) 20 71 40, (+995 551) 71 66 17

პირობითი აღნიშვნები

ტექნიკურ ეკ. მაჩვენებელი

საერთო ფართი	449.65 მ²
სადარბაზოს ფართი	58.27 მ²
დამხმარე ფართი	138.5 მ²
კომერციული ფართი	252.88 მ²

თანამდებობა	გვარი	ხელმოწერა
მენ. დირექტორი	კ.ურუშაძე	
აღმ. დირექტორი	დ.გაგნიძე	
ავტორი	კ.ურუშაძე	
თანაავტორი	დ.გაგნიძე	
დაამუშავა	დ.გაგნიძე	
შეამოწმა	კ.ურუშაძე	

დამკვეთი

პროექტი

ნახაზი

მისამართი :

ქ.თბილისი ვაკის რაიონი , ნაკვეთი 15/159

მასშტაბი	1:100	
თარიღი		
სტადია	ფურცელი	ფურცლები
მ.პ	A-2	

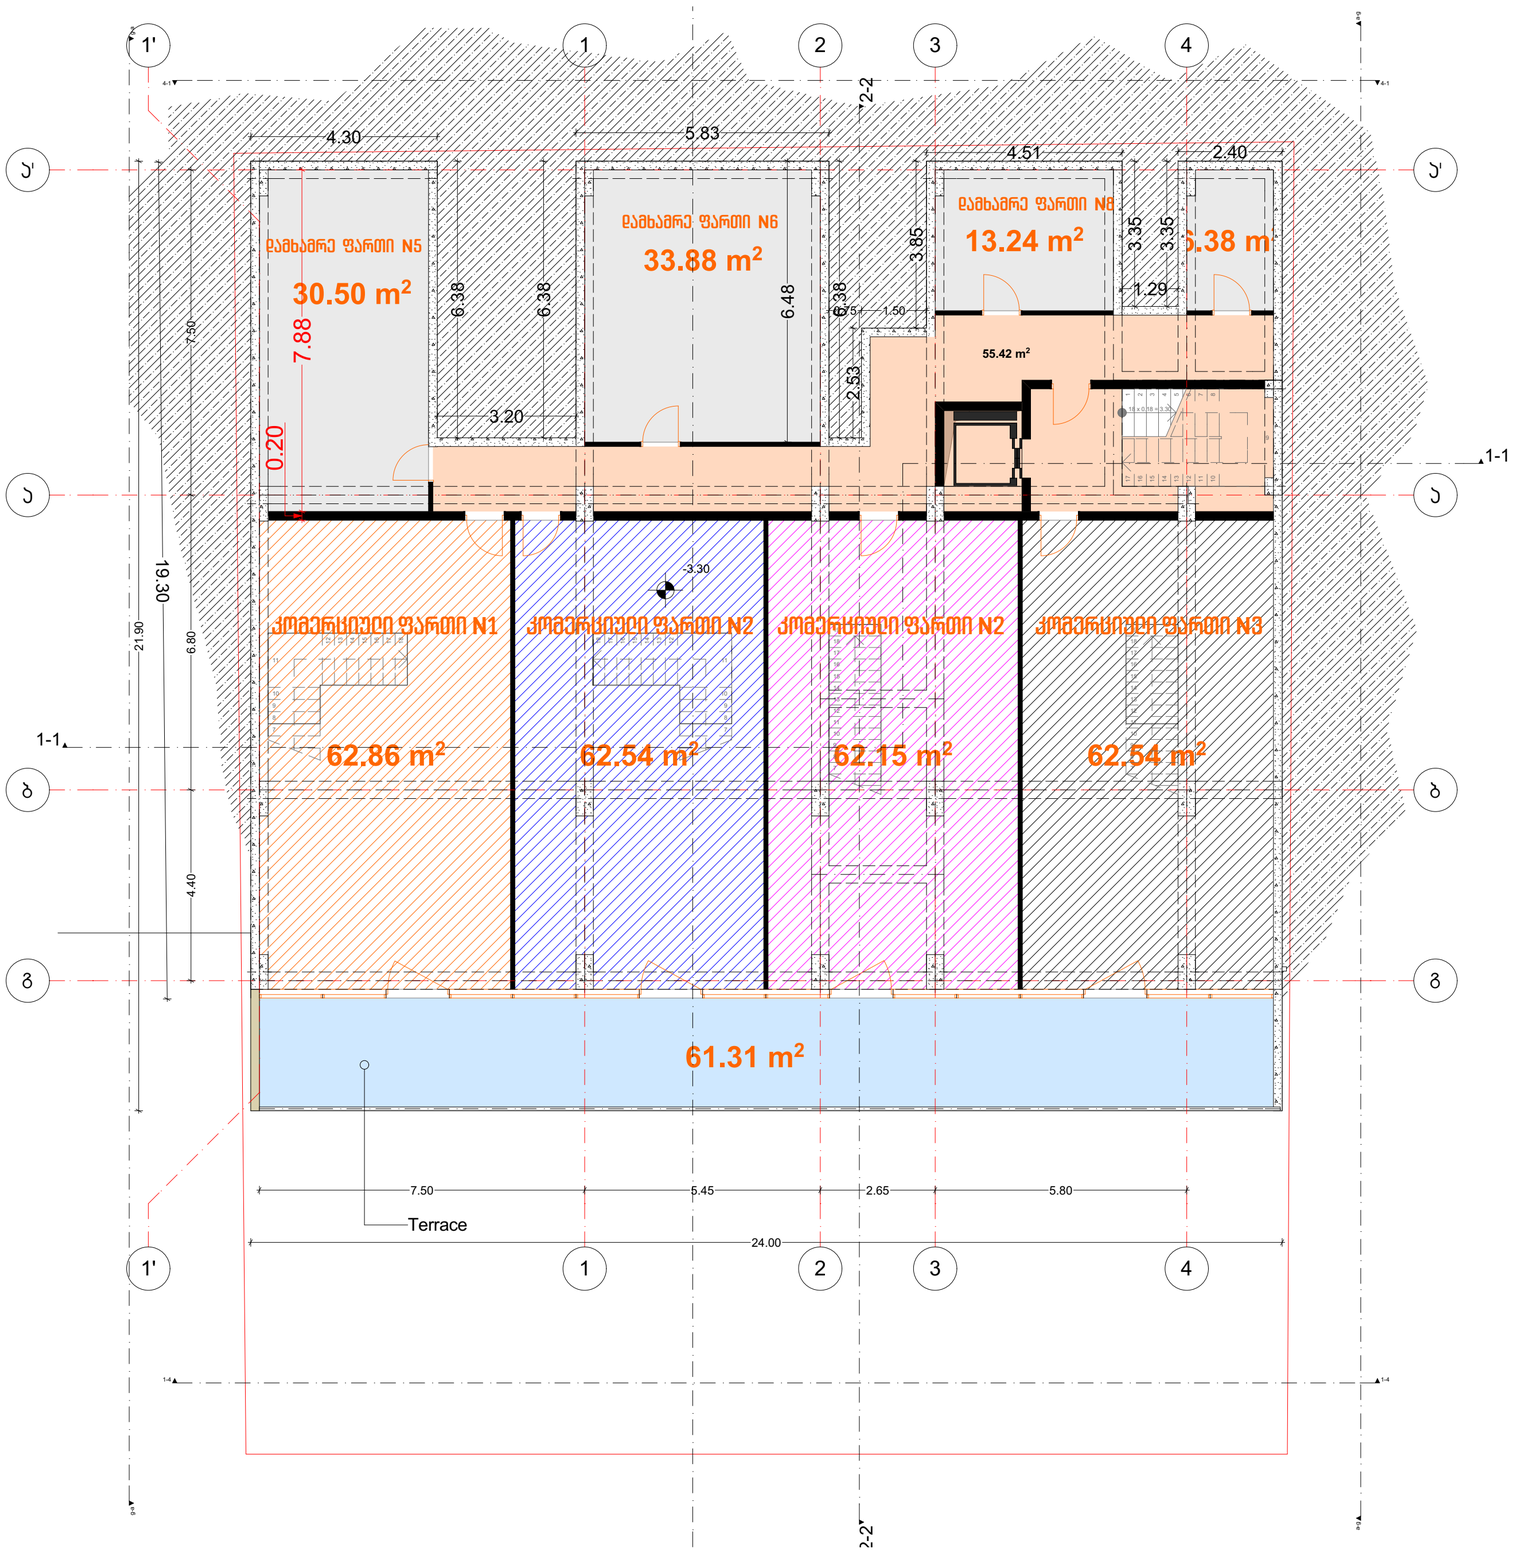

METRIC

L.T.D. METRIC

შპს "მეტრიკ", თბილისი ი.აბაშიძის 56.
(+995 595) 20 71 40, (+995 551) 71 66 17

ᲐᲘᲠᲝᲑᲘᲗᲘ ᲐᲦᲜᲘᲨᲕᲜᲔᲑᲘ

ᲢᲔᲥᲜᲘᲙᲣᲠ ᲔᲙ. ᲛᲐᲩᲕᲔᲜᲔᲑᲔᲚᲘ

ᲡᲐᲔᲠᲗᲝ ᲤᲐᲠᲗᲘ	450.82 მ²
ᲡᲐᲓᲐᲠᲑᲐᲖᲝᲡ ᲤᲐᲠᲗᲘ	55.42 მ²
ᲓᲐᲛᲮᲛᲐᲠᲔ ᲤᲐᲠᲗᲘ	84.0 მ²
ᲙᲝᲛᲔᲠᲪᲘᲣᲚᲘ ᲤᲐᲠᲗᲘ	250.09 მ²
ᲡᲐᲖᲐᲤᲮᲣᲚᲝ ᲤᲐᲠᲗᲘ	61.31 მ²

ᲗᲐᲜᲐᲛᲓᲔᲑᲝᲑᲐ	ᲒᲕᲐᲠᲘ	ᲮᲔᲚᲛᲝᲬᲔᲠᲐ
ᲒᲔᲜ. ᲓᲘᲠᲔᲥᲢᲝᲠᲘ	Კ.ᲣᲠᲣᲨᲐᲫᲔ	
ᲐᲚᲒ. ᲓᲘᲠᲔᲥᲢᲝᲠᲘ	Ე.ᲑᲐᲒᲜᲘᲫᲔ	
ᲐᲕᲢᲝᲠᲘ	Კ.ᲣᲠᲣᲨᲐᲫᲔ	
ᲗᲐᲜᲐᲐᲕᲢᲝᲠᲘ	Ე.ᲑᲐᲒᲜᲘᲫᲔ	
ᲓᲐᲐᲒᲣᲨᲐᲕᲐ	Ე.ᲑᲐᲒᲜᲘᲫᲔ	
ᲨᲔᲐᲛᲝᲬᲛᲐ	Კ.ᲣᲠᲣᲨᲐᲫᲔ	

ᲓᲐᲛᲙᲕᲔᲗᲘ

ᲞᲠᲝᲔᲥᲢᲘ

ᲜᲐᲮᲐᲖᲘ

ᲛᲘᲡᲐᲛᲐᲠᲗᲘ :

ქ.ᲗᲑᲘᲚᲘᲡᲘ ᲕᲐᲙᲘᲡ ᲠᲐᲘᲝᲜᲘ , ᲜᲐᲙᲕᲔᲗᲘ 15/159

ᲛᲐᲡᲨᲢᲐᲑᲘ	1:100		
ᲗᲐᲠᲘᲦᲘ			
ᲡᲢᲐᲓᲘᲐ		ᲤᲣᲠᲪᲔᲚᲘ	ᲤᲣᲠᲪᲔᲚᲔᲑᲘ
მ.პ		A-2	

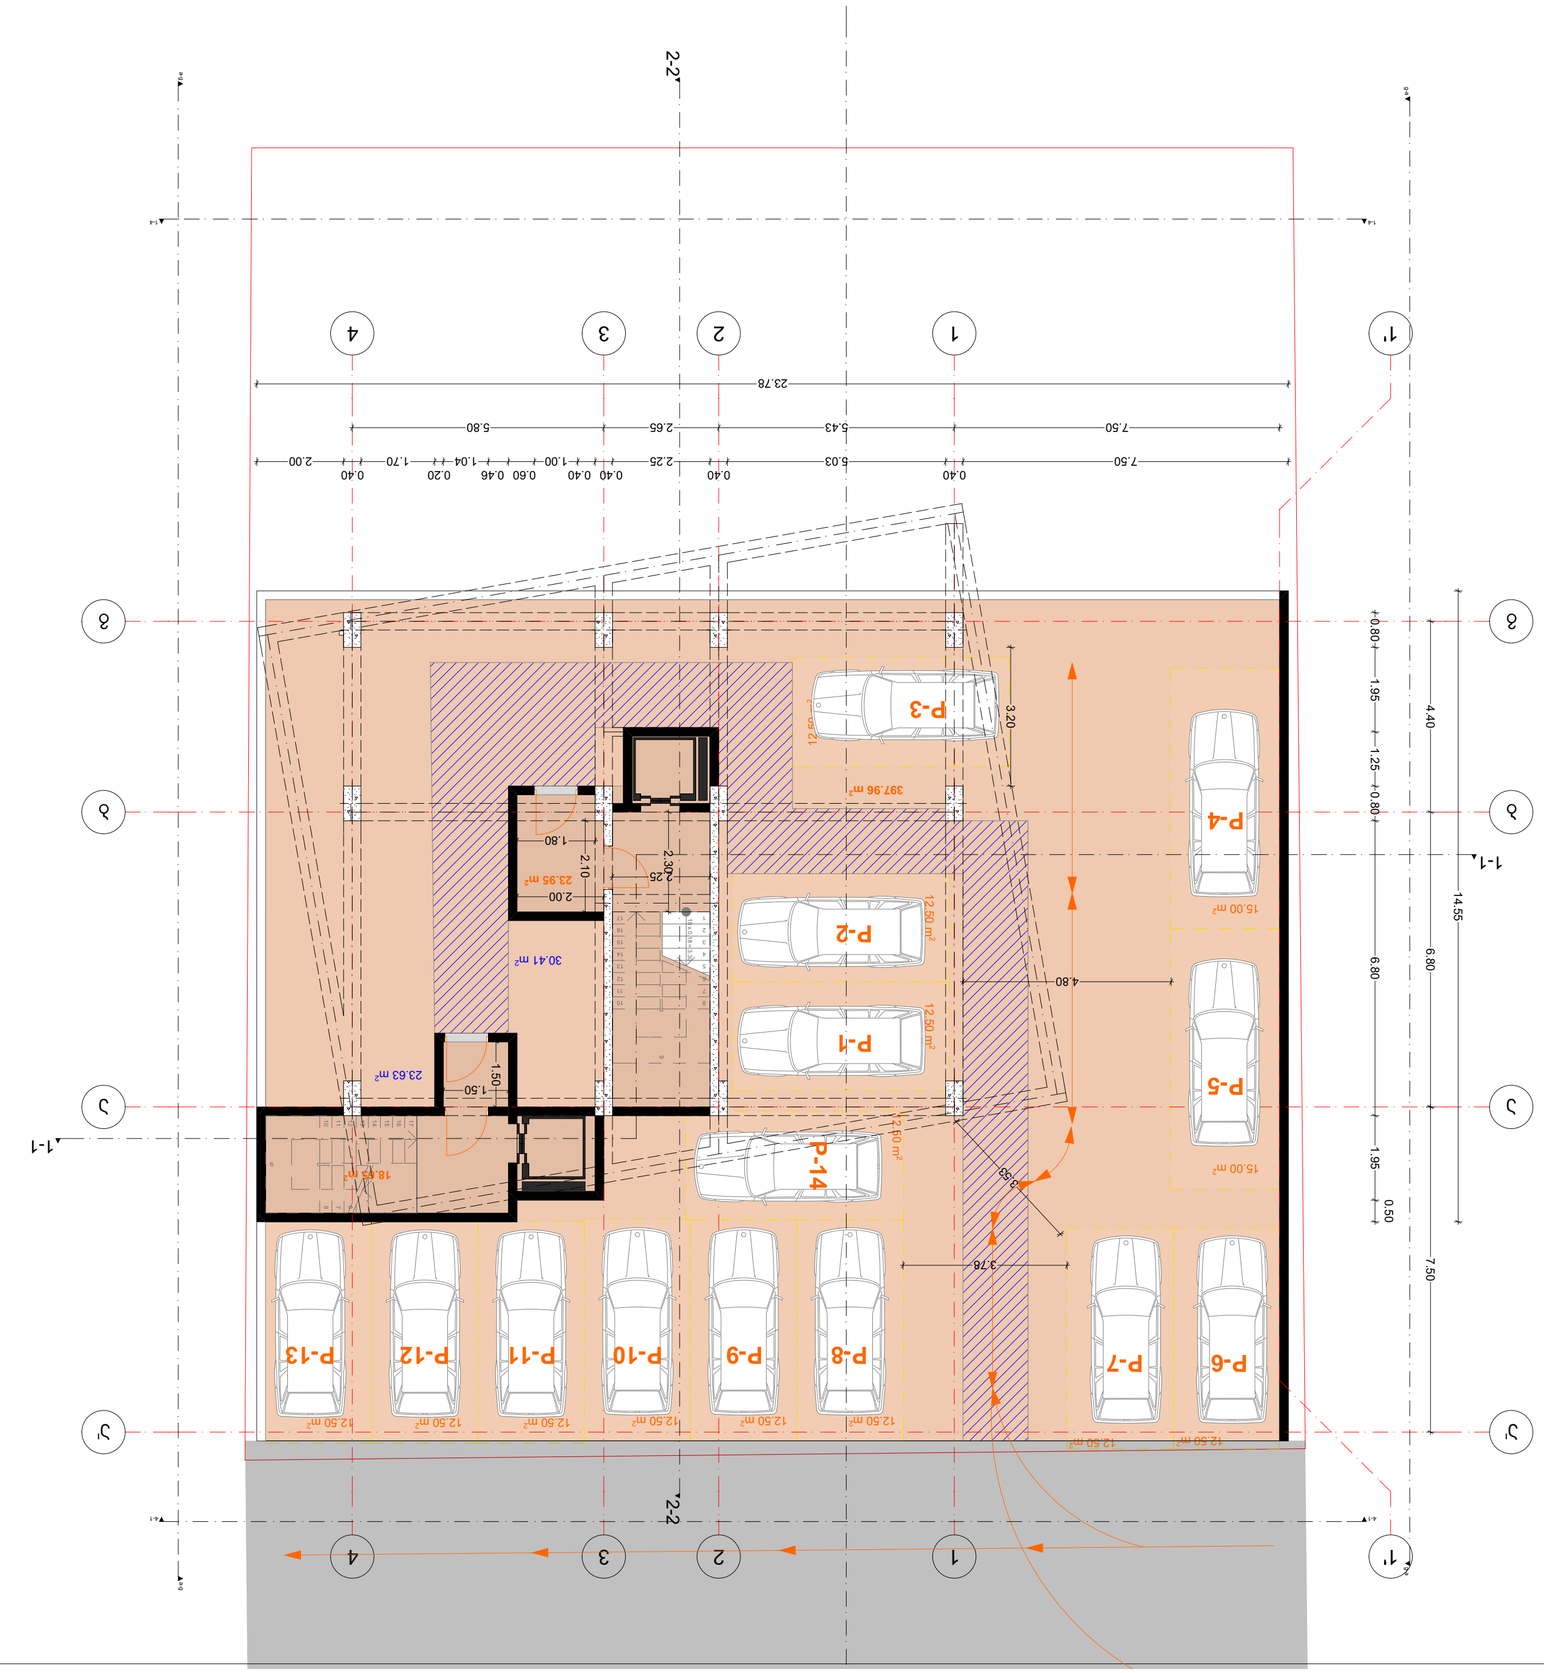
















8.3

A-2

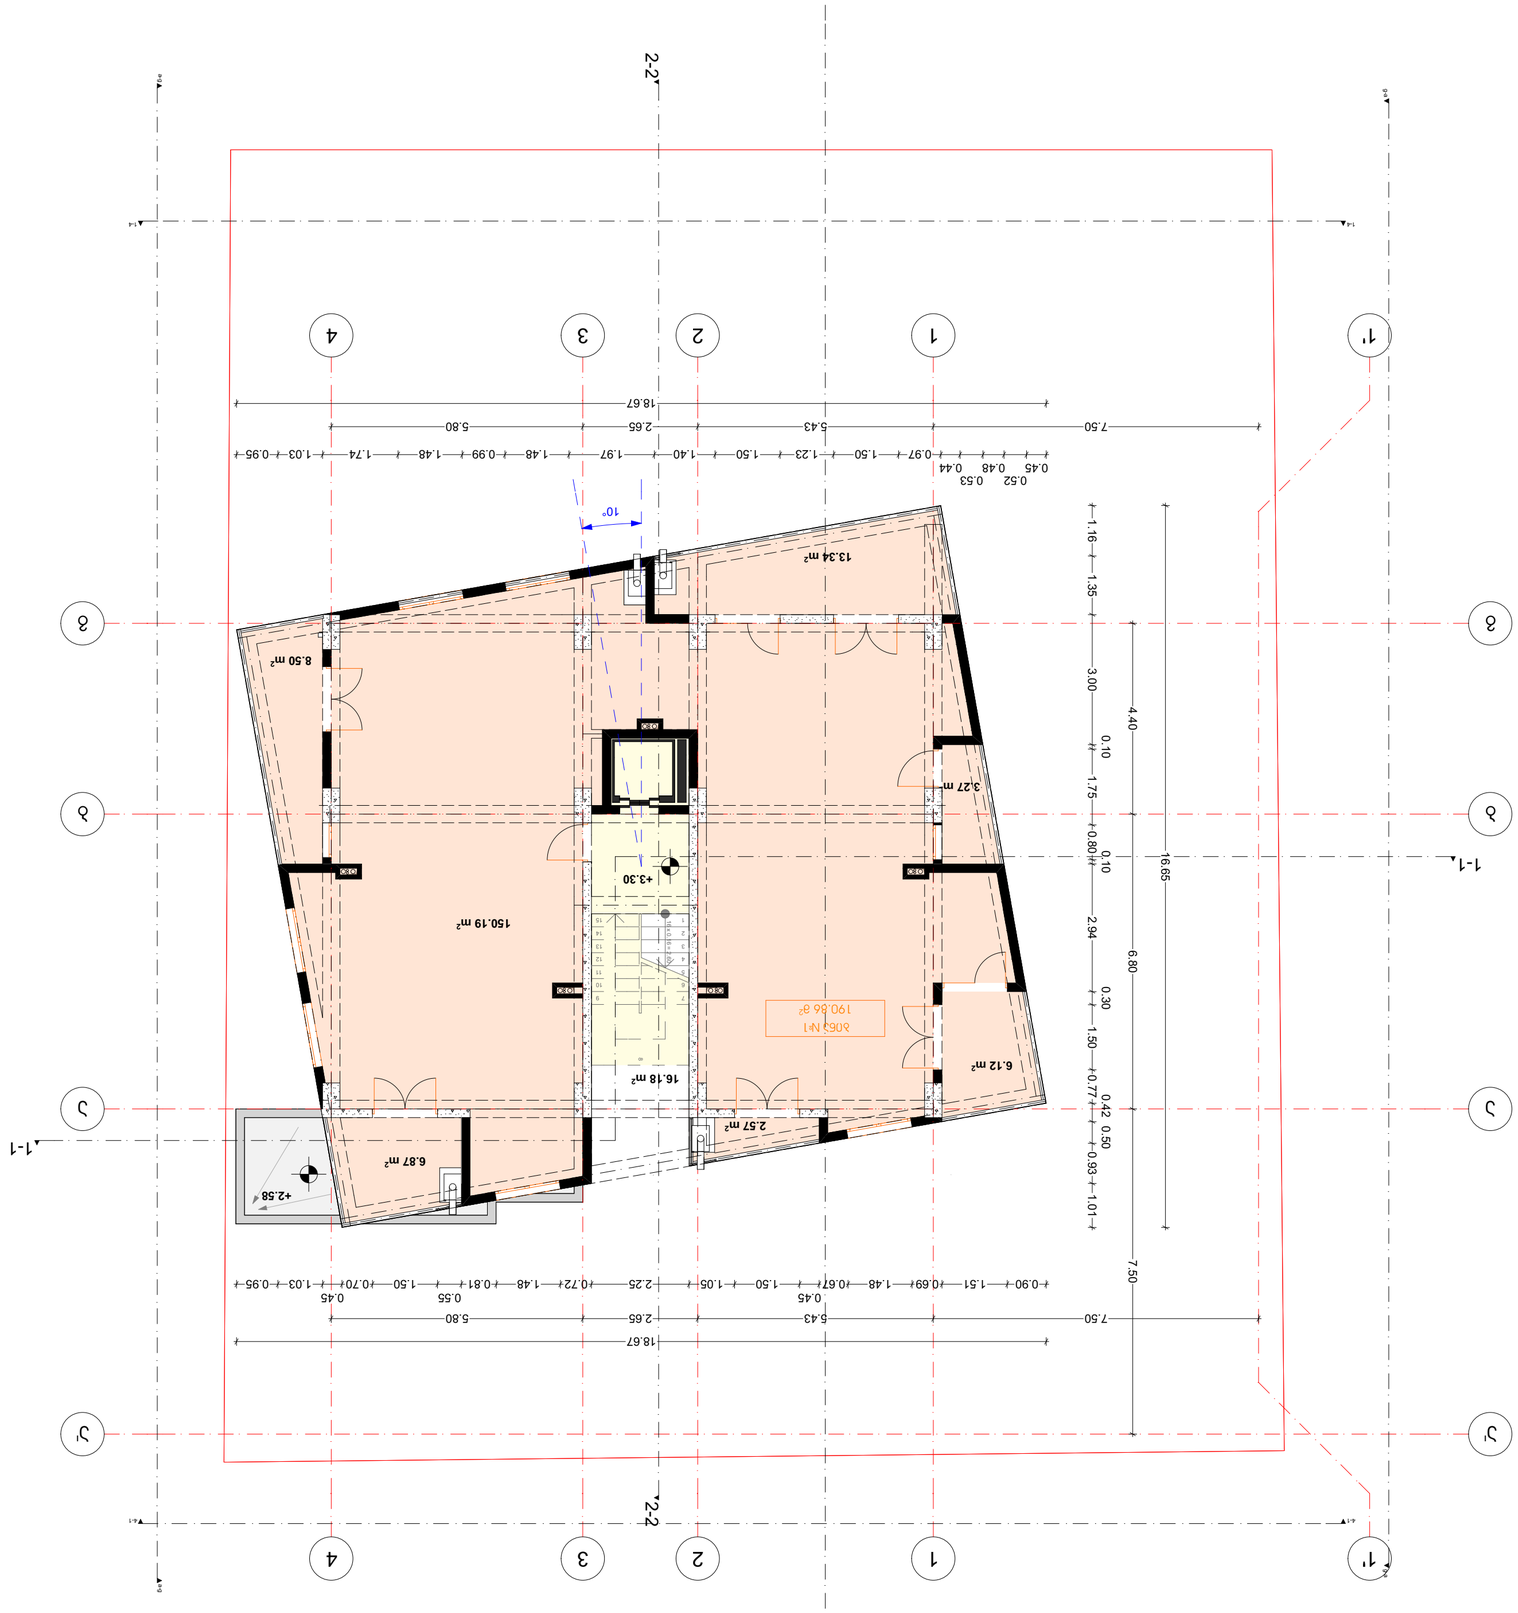











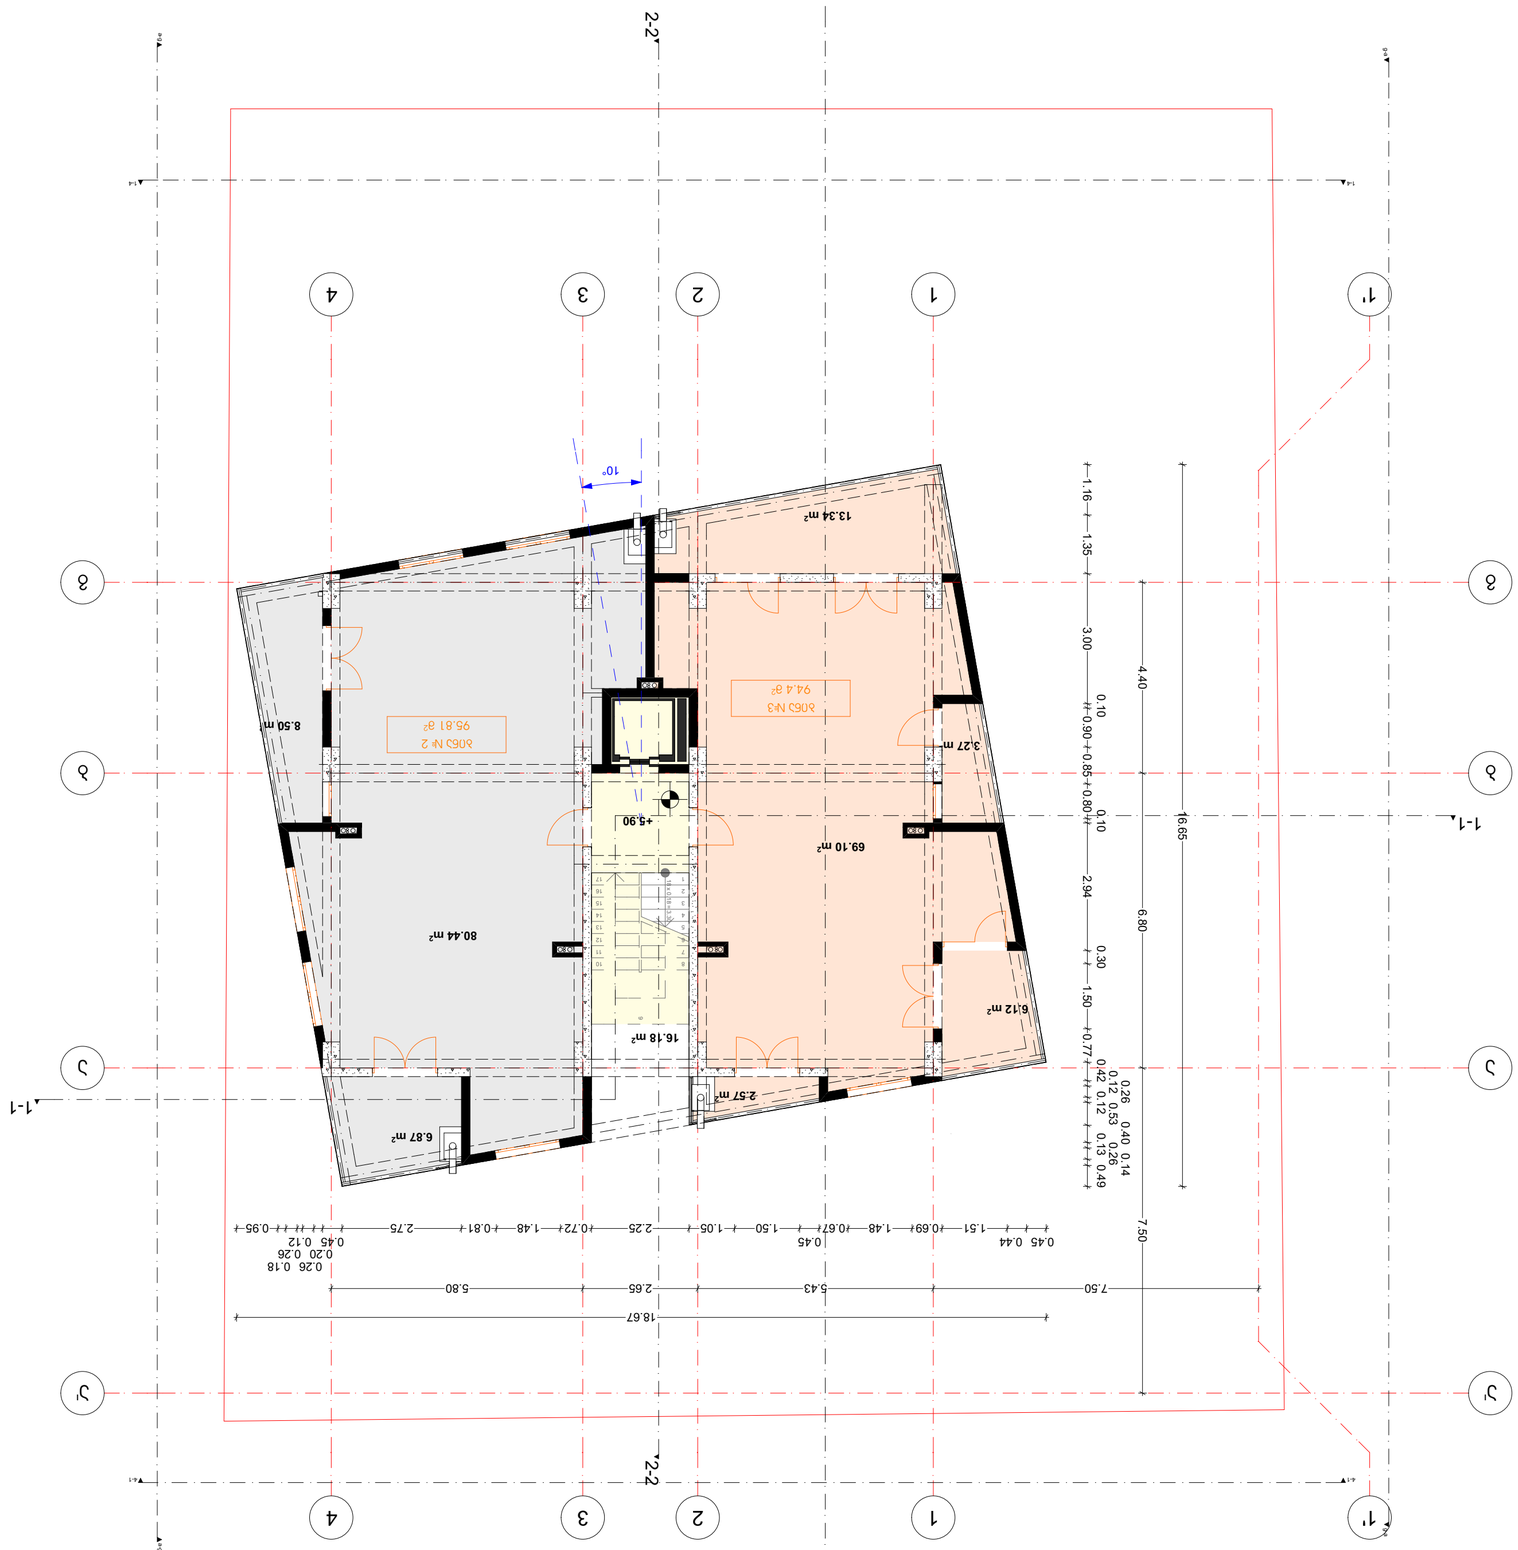










L.T.D. METRIC

M E T R I C



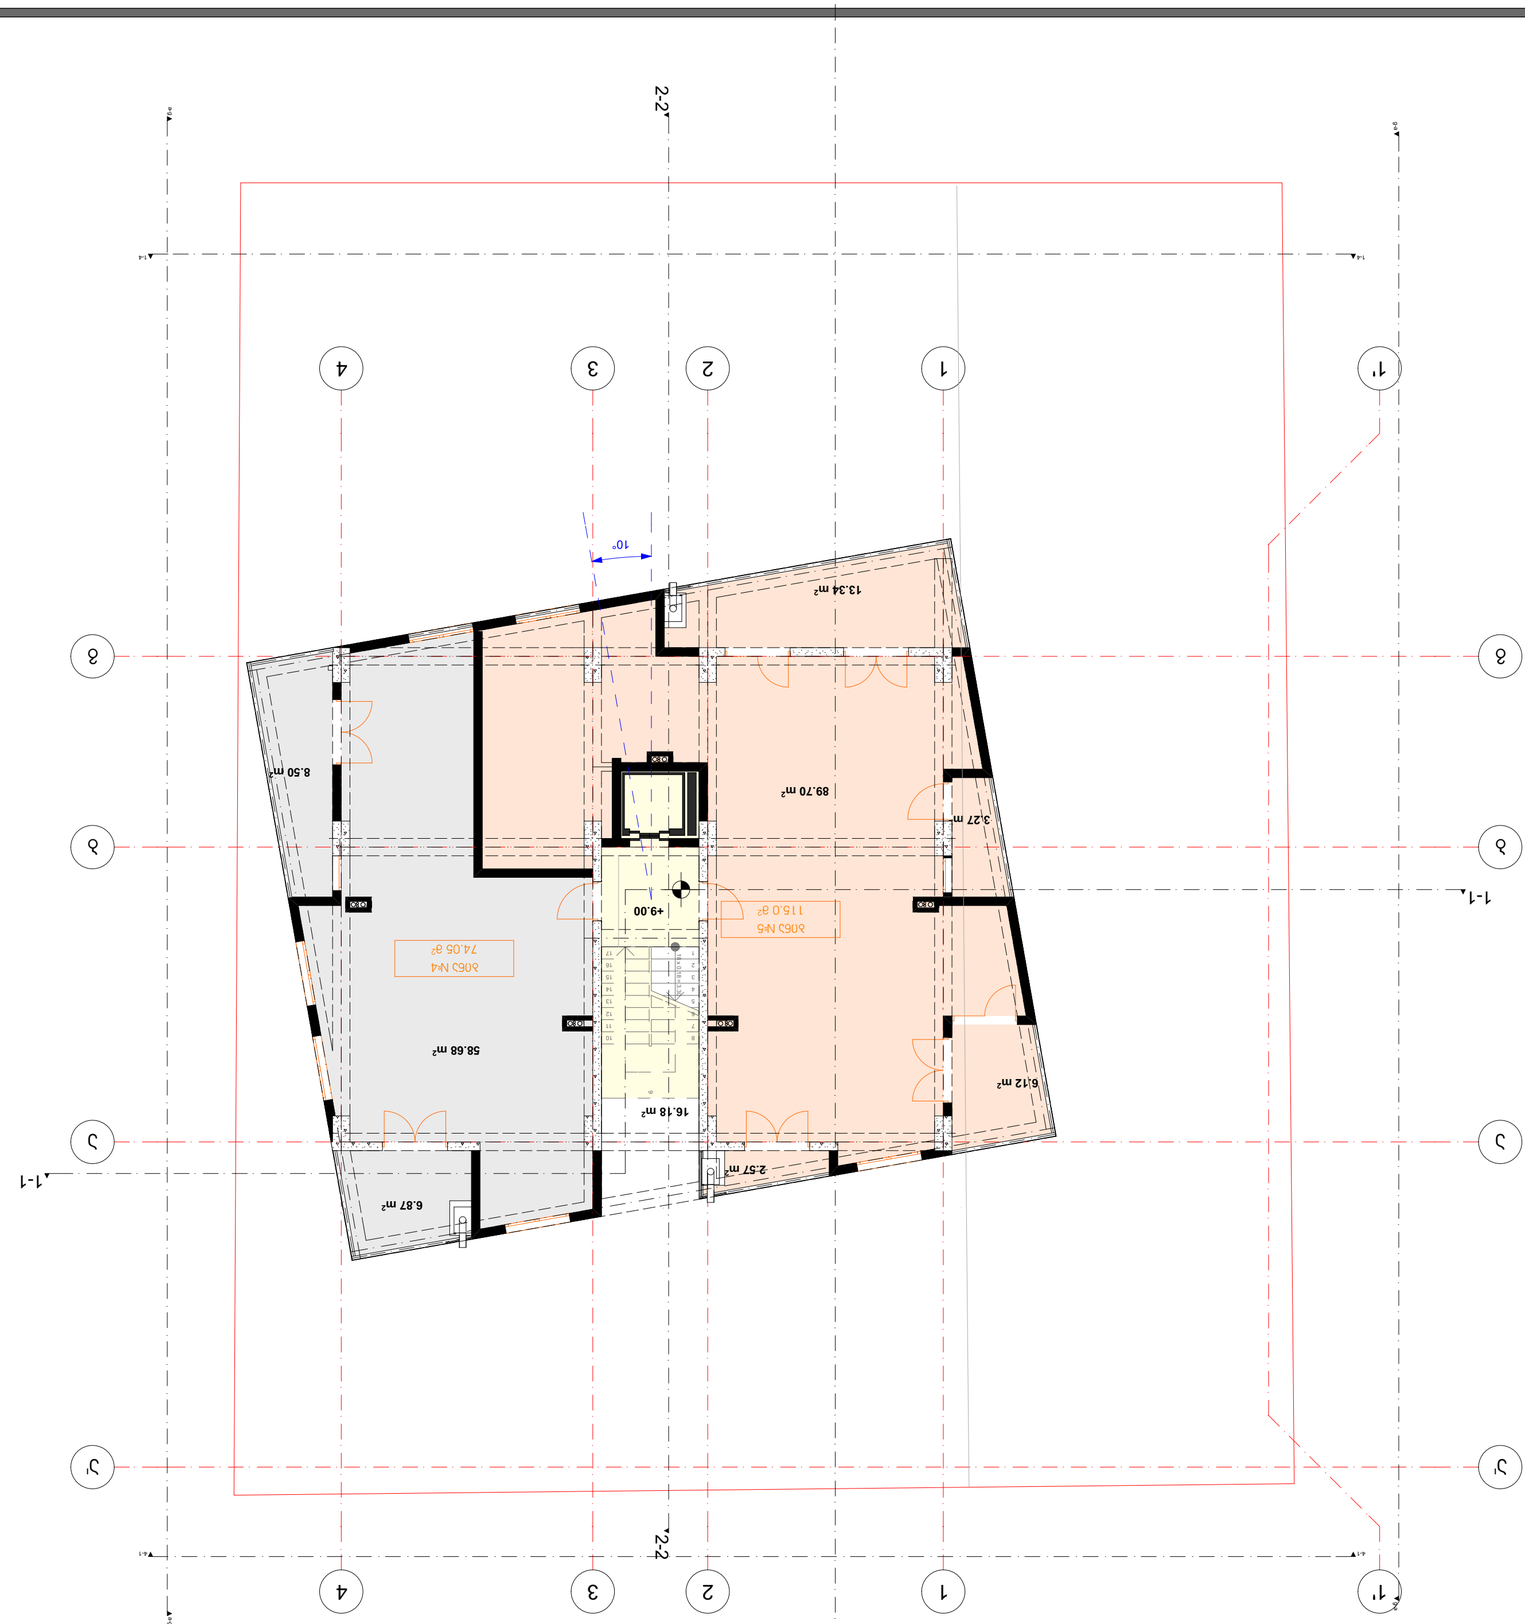











(+995 595) 20 71 40, (+995 551) 71 66 17

M E T R I C

L.T.D. METRIC

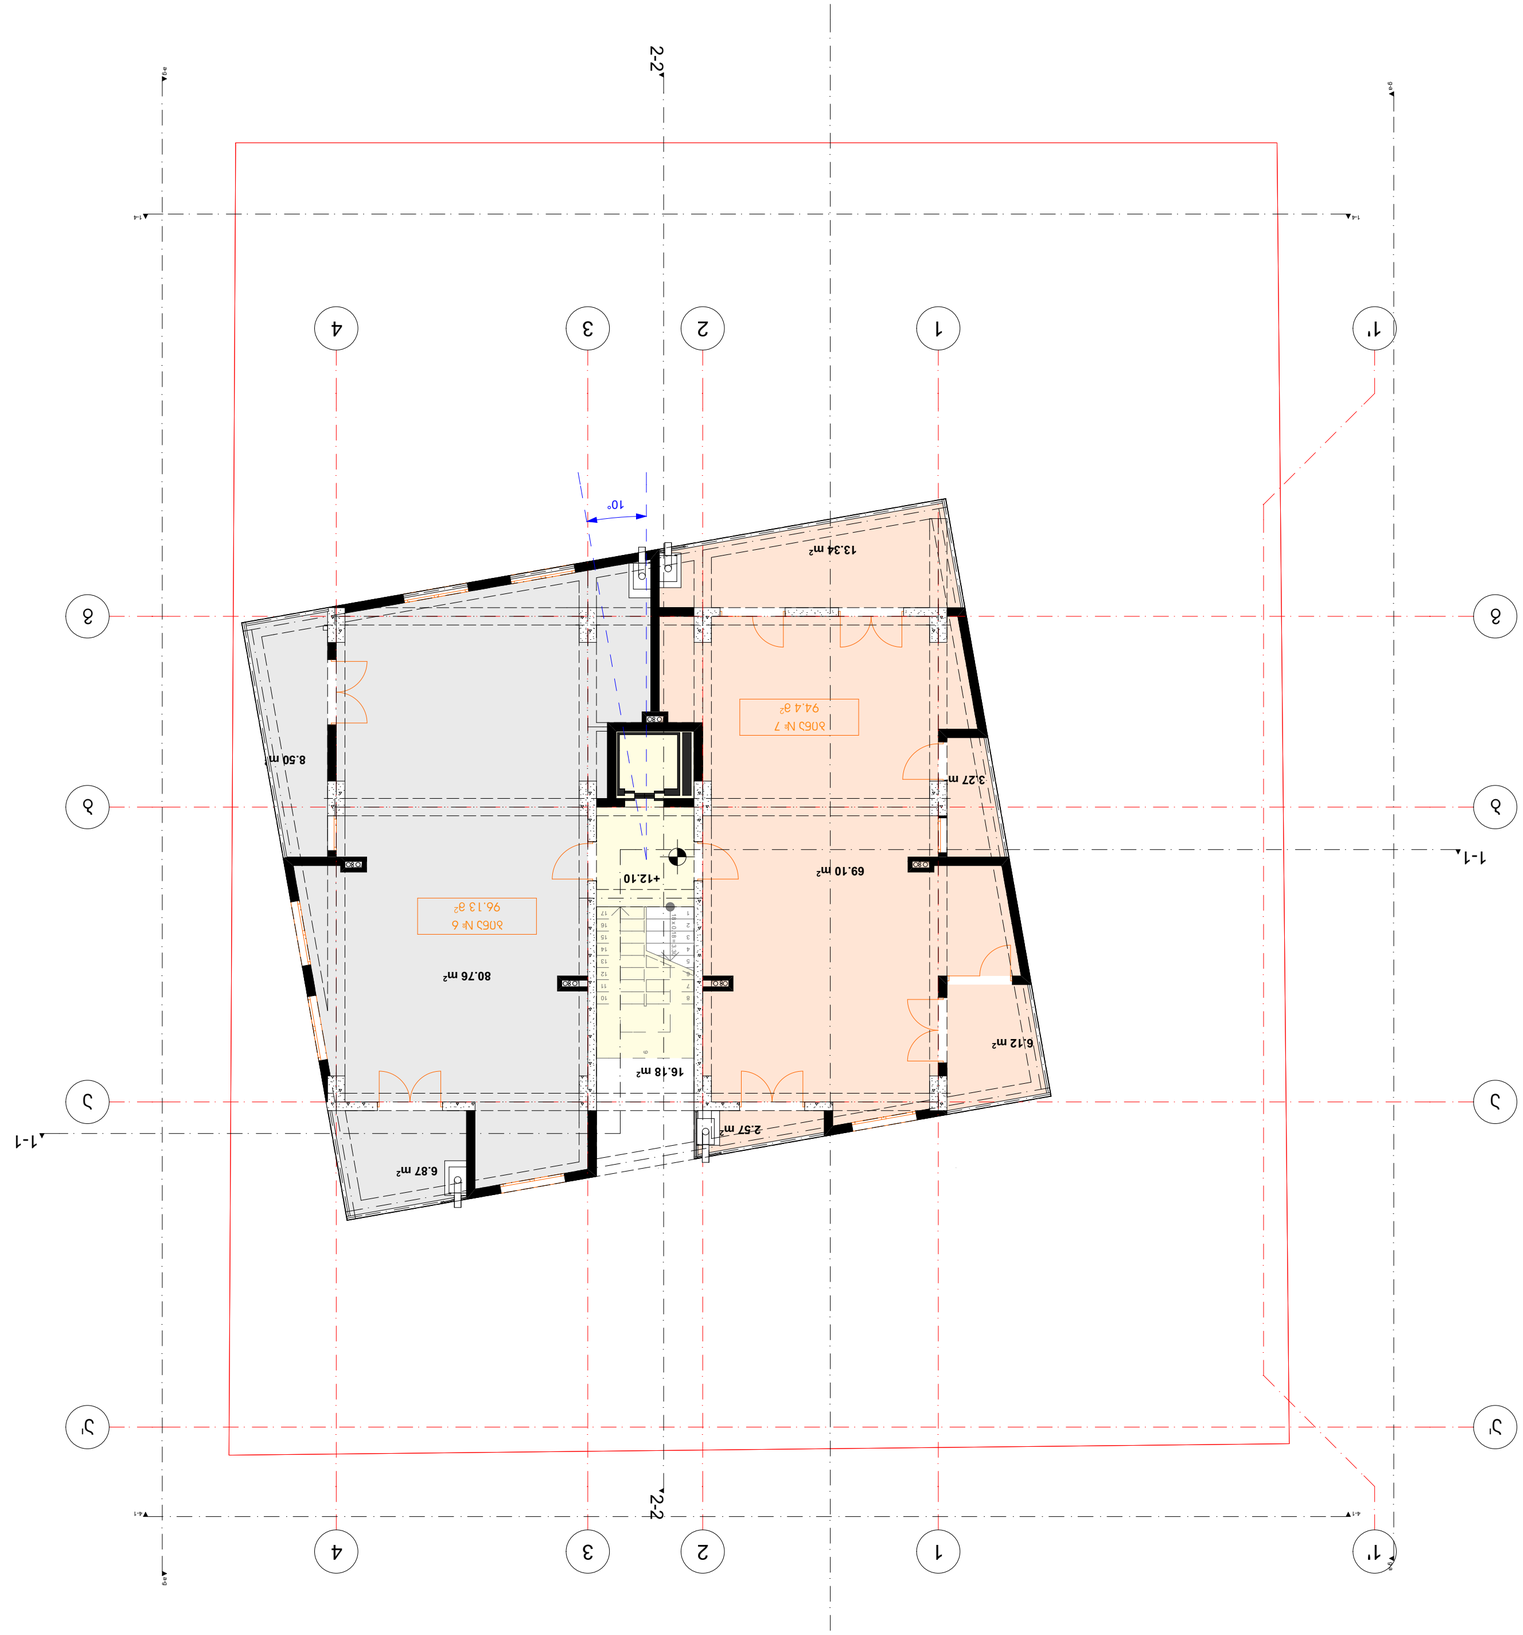











M E T R I C

L.T.D. METRIC

(+995 595) 20 71 40, (+995 551) 71 66 17

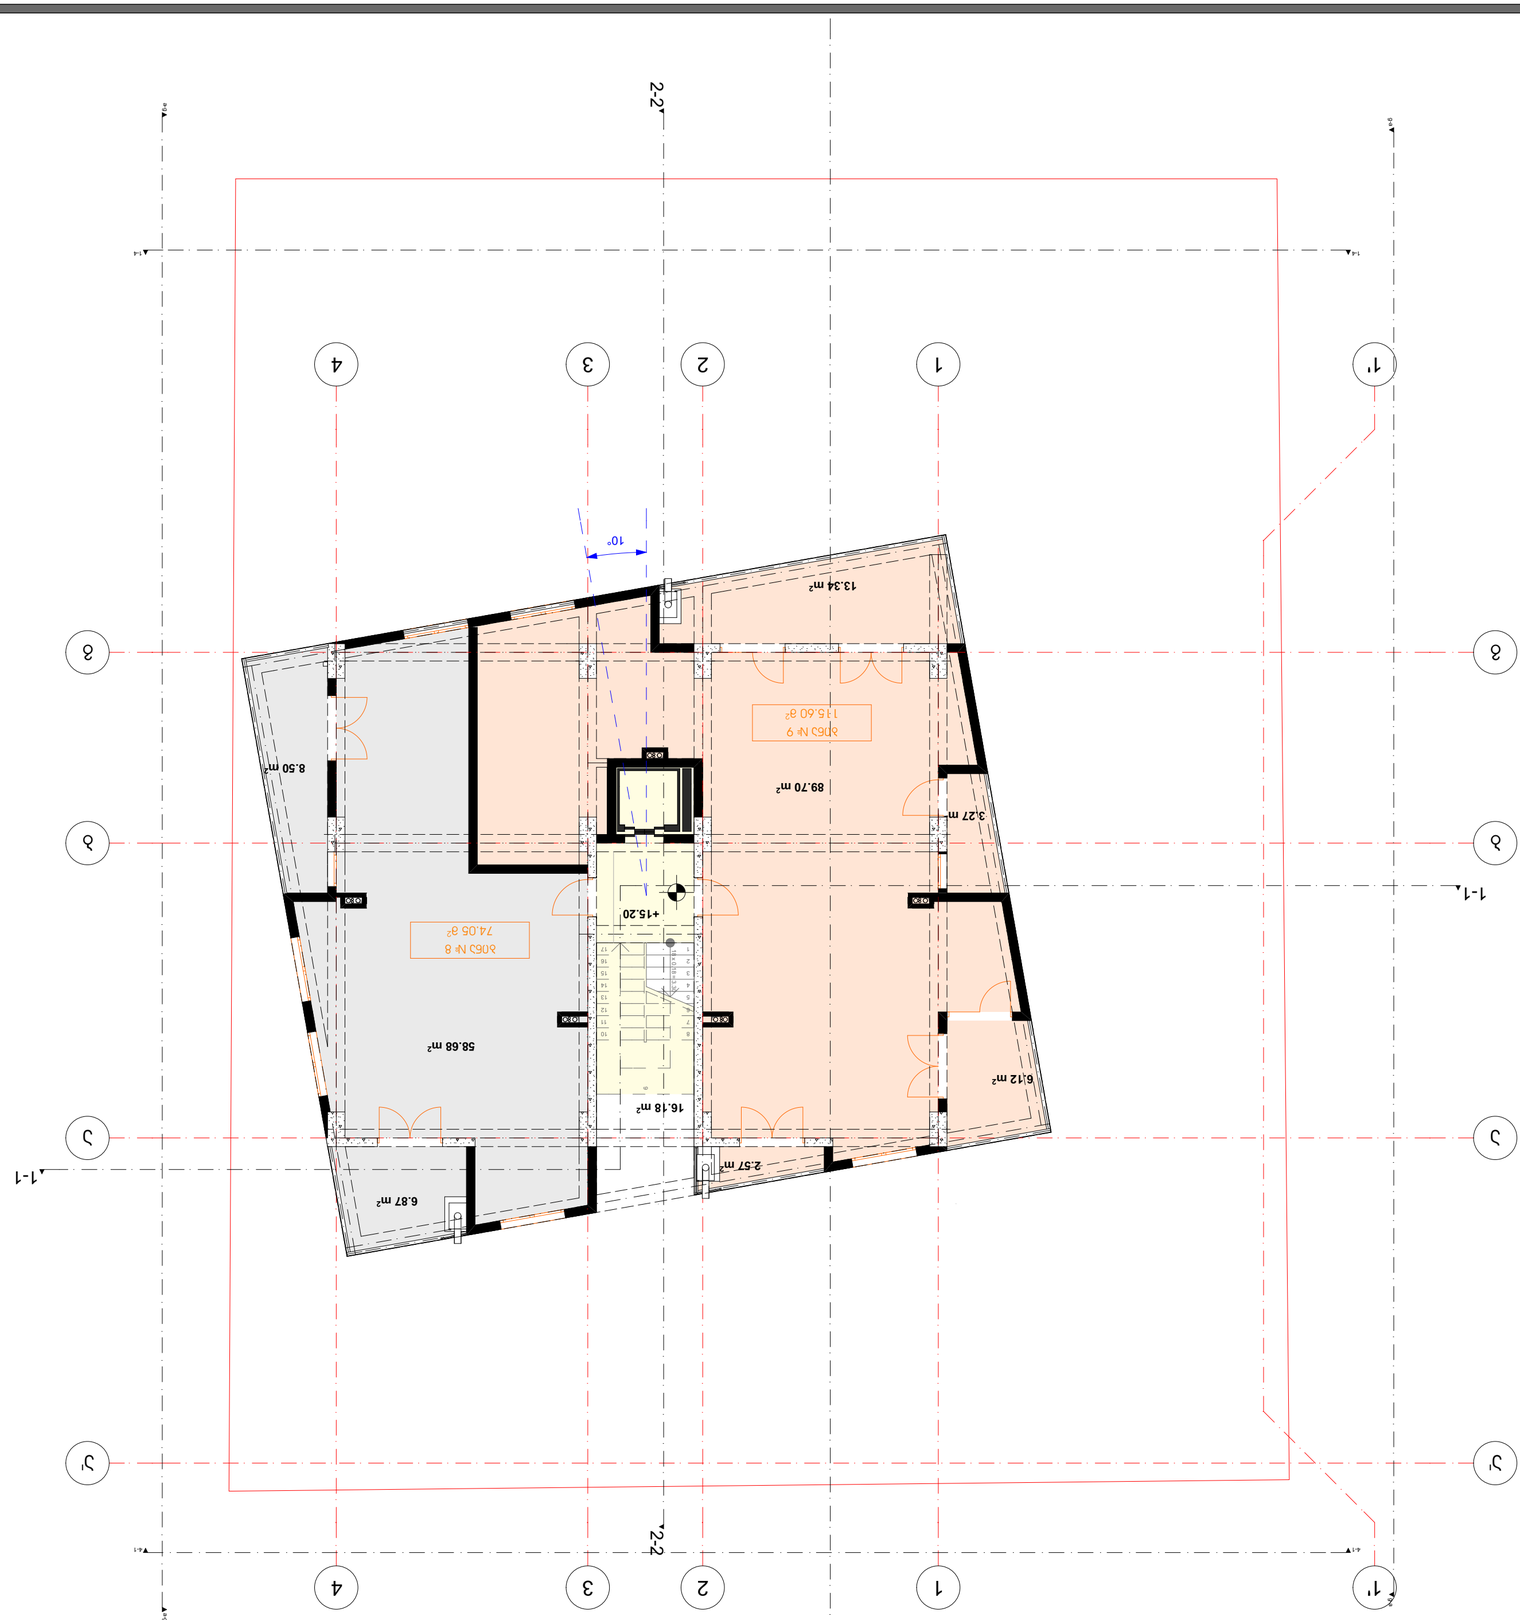





(+995 595) 20 71 40, (+995 551) 71 66 17

L.T.D. METRIC

M E T R I C











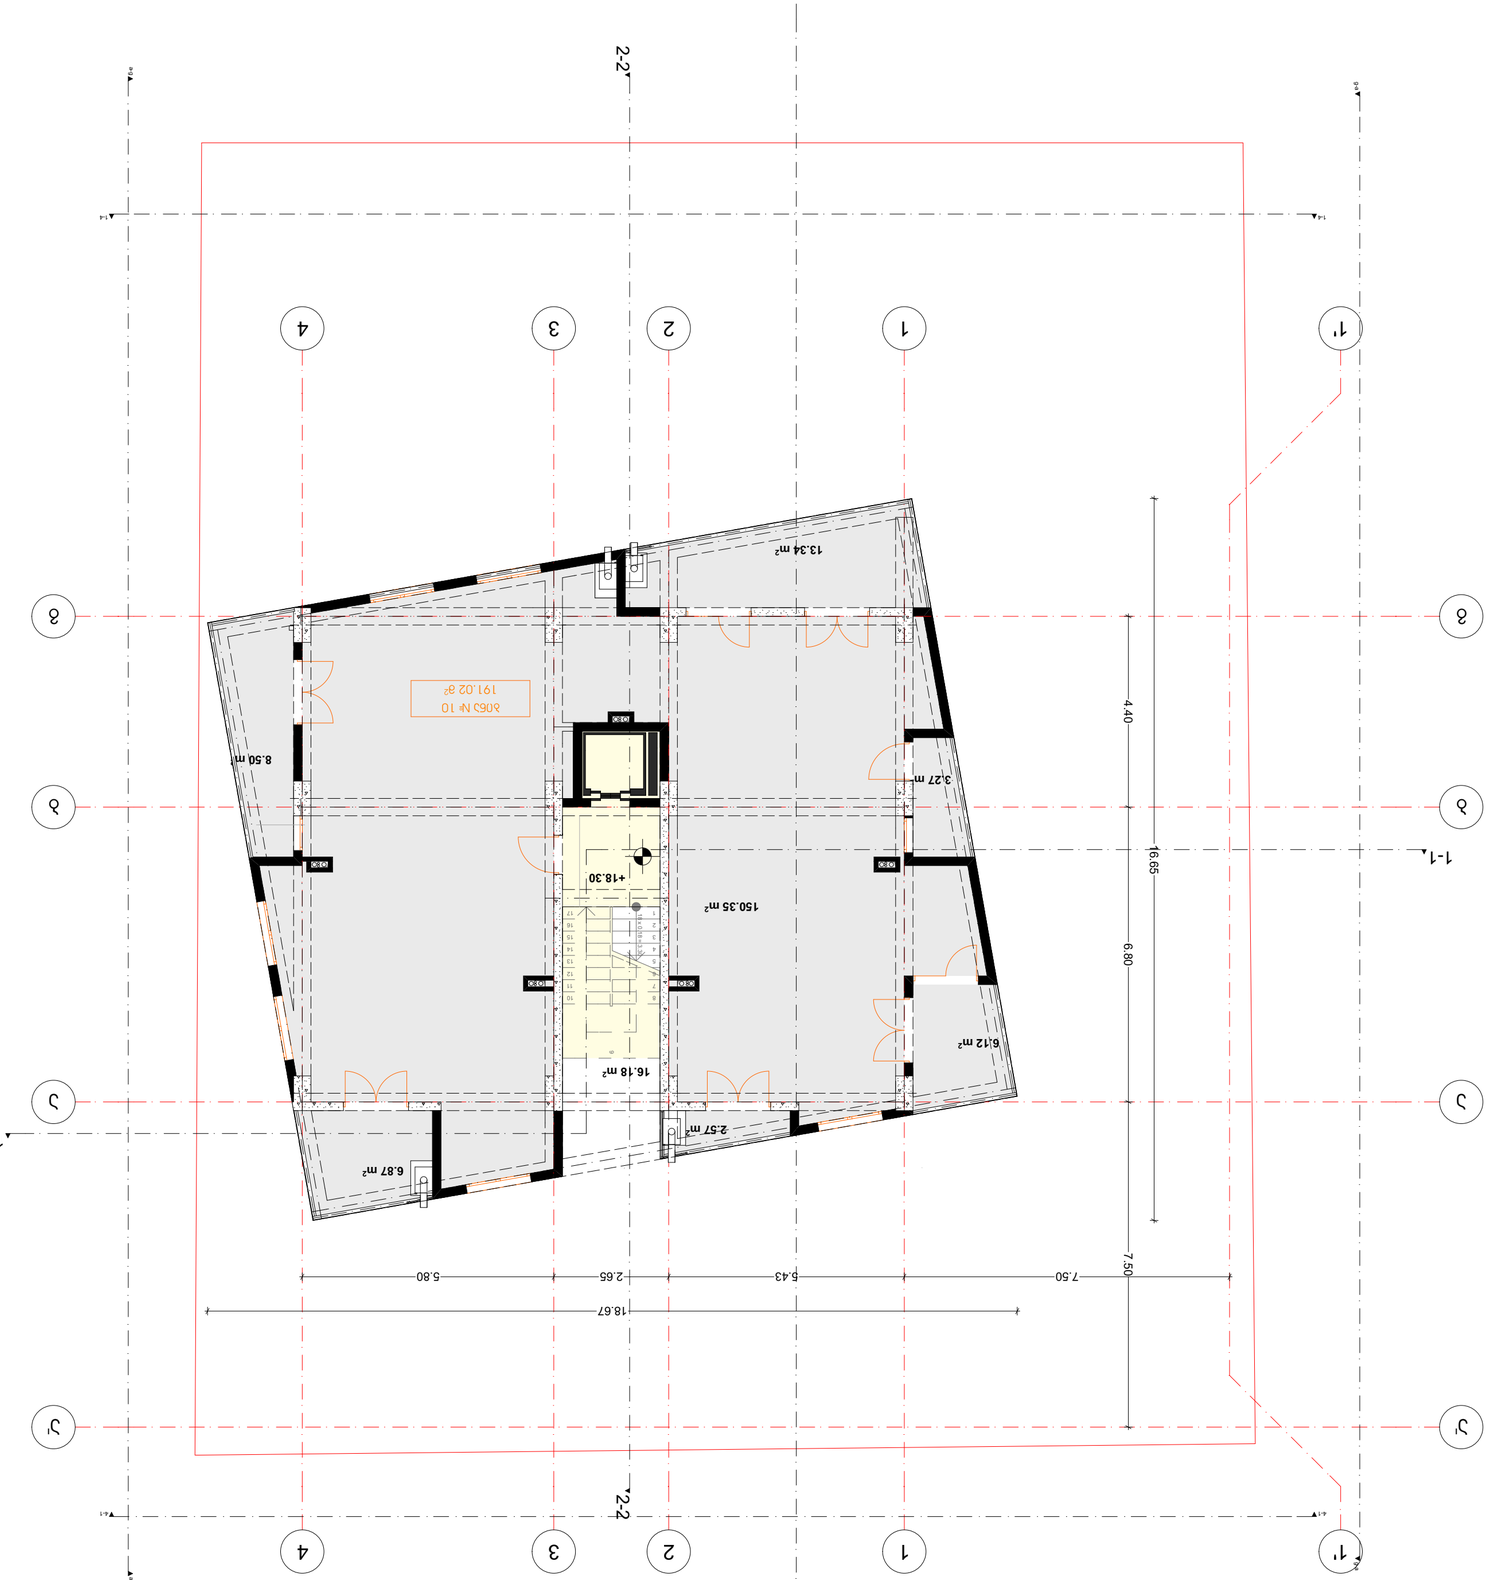






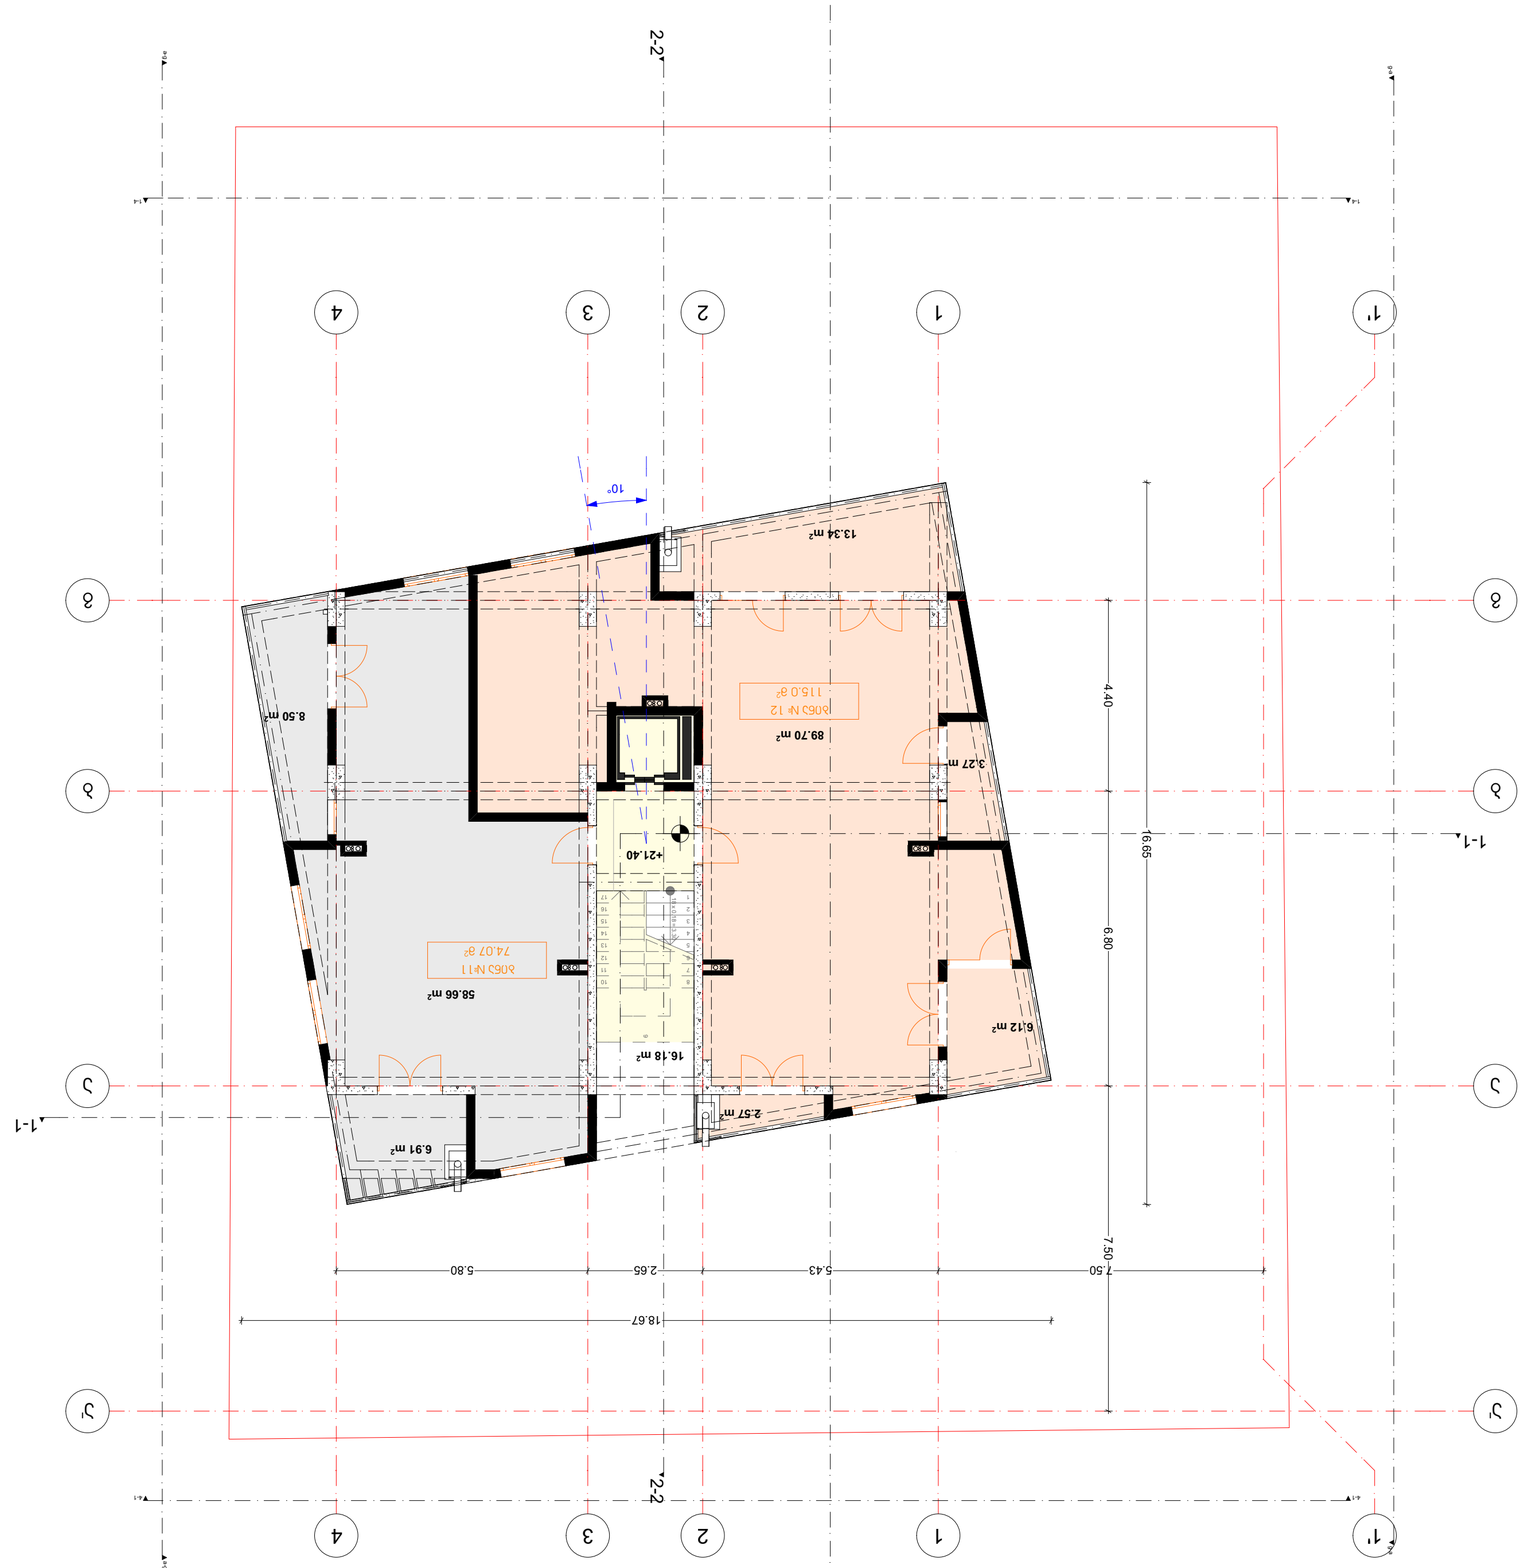














M E T R I C

L.T.D. METRIC

(+995 595) 20 71 40, (+995 551) 71 66 17

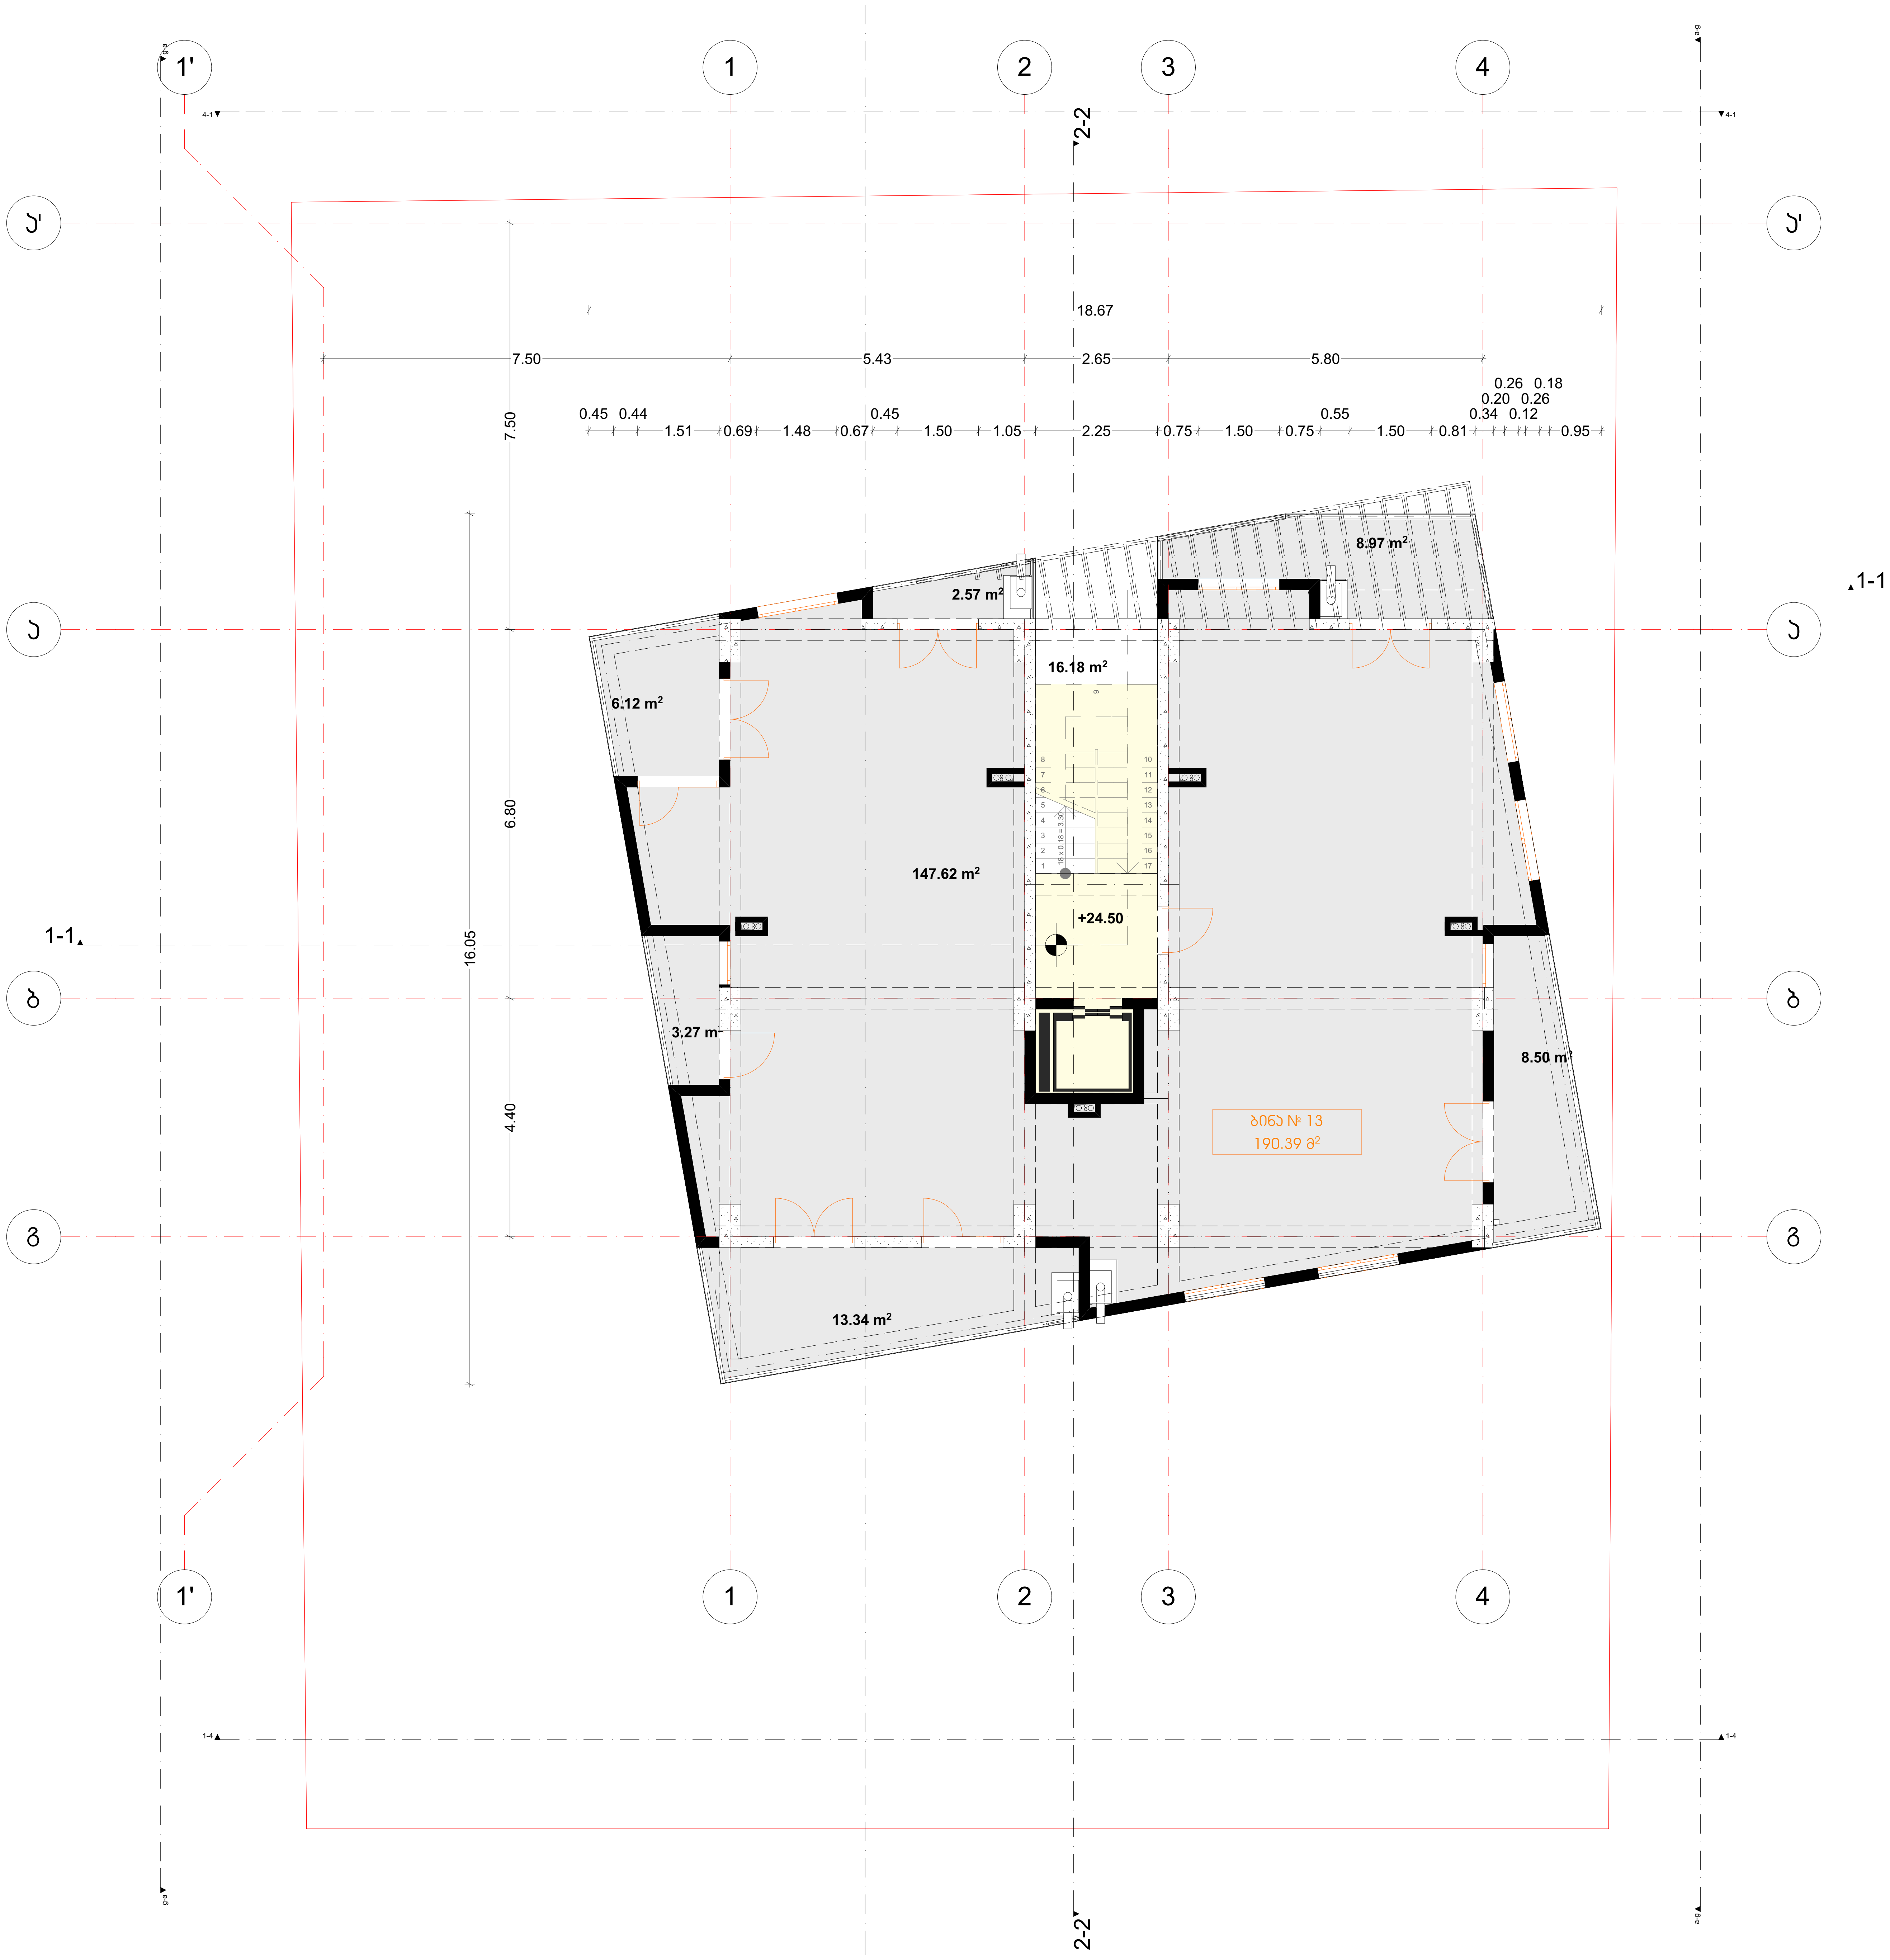

M E T R I C

L.T.D. METRIC

შპს ''მეტრიკ'', თბილისი ი.აბაშიძის 56.
(+995 595) 20 71 40, (+995 551) 71 66 17

პირობითი აღნიშვნები

ტექნიკურ ეკ. მაჩვენებელი

საერთო ფართი	206.57 მ²
სადარბაზოს ფართი	16.18 მ²
საცხოვრებელი ფართი	147.62 მ²
საზაფხულო ფართი	42.77 მ²

თანამდებობა	გვარი	ხელმოწერა
გენ. დირექტორი	ქ.ურუშაძე	
აღმ. დირექტორი	დ.გაგნიძე	
ავტორი	ქ.ურუშაძე	
თანაავტორი	დ.გაგნიძე	
დამუშავა	დ.გაგნიძე	
შეამოწმა	ქ.ურუშაძე	

დამკვეთი

პროექტი

ნახაზი

მისამართი :

ქ.თბილისი ვაკის რაიონი , ნაკვეთი 15/159

მასშტაბი	1:100	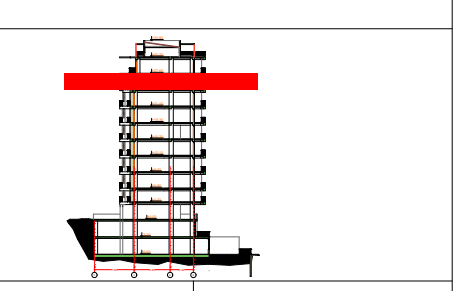
თარიღი		

სტადია	ფურცელი	ფურცლები
მ.პ	A-2	

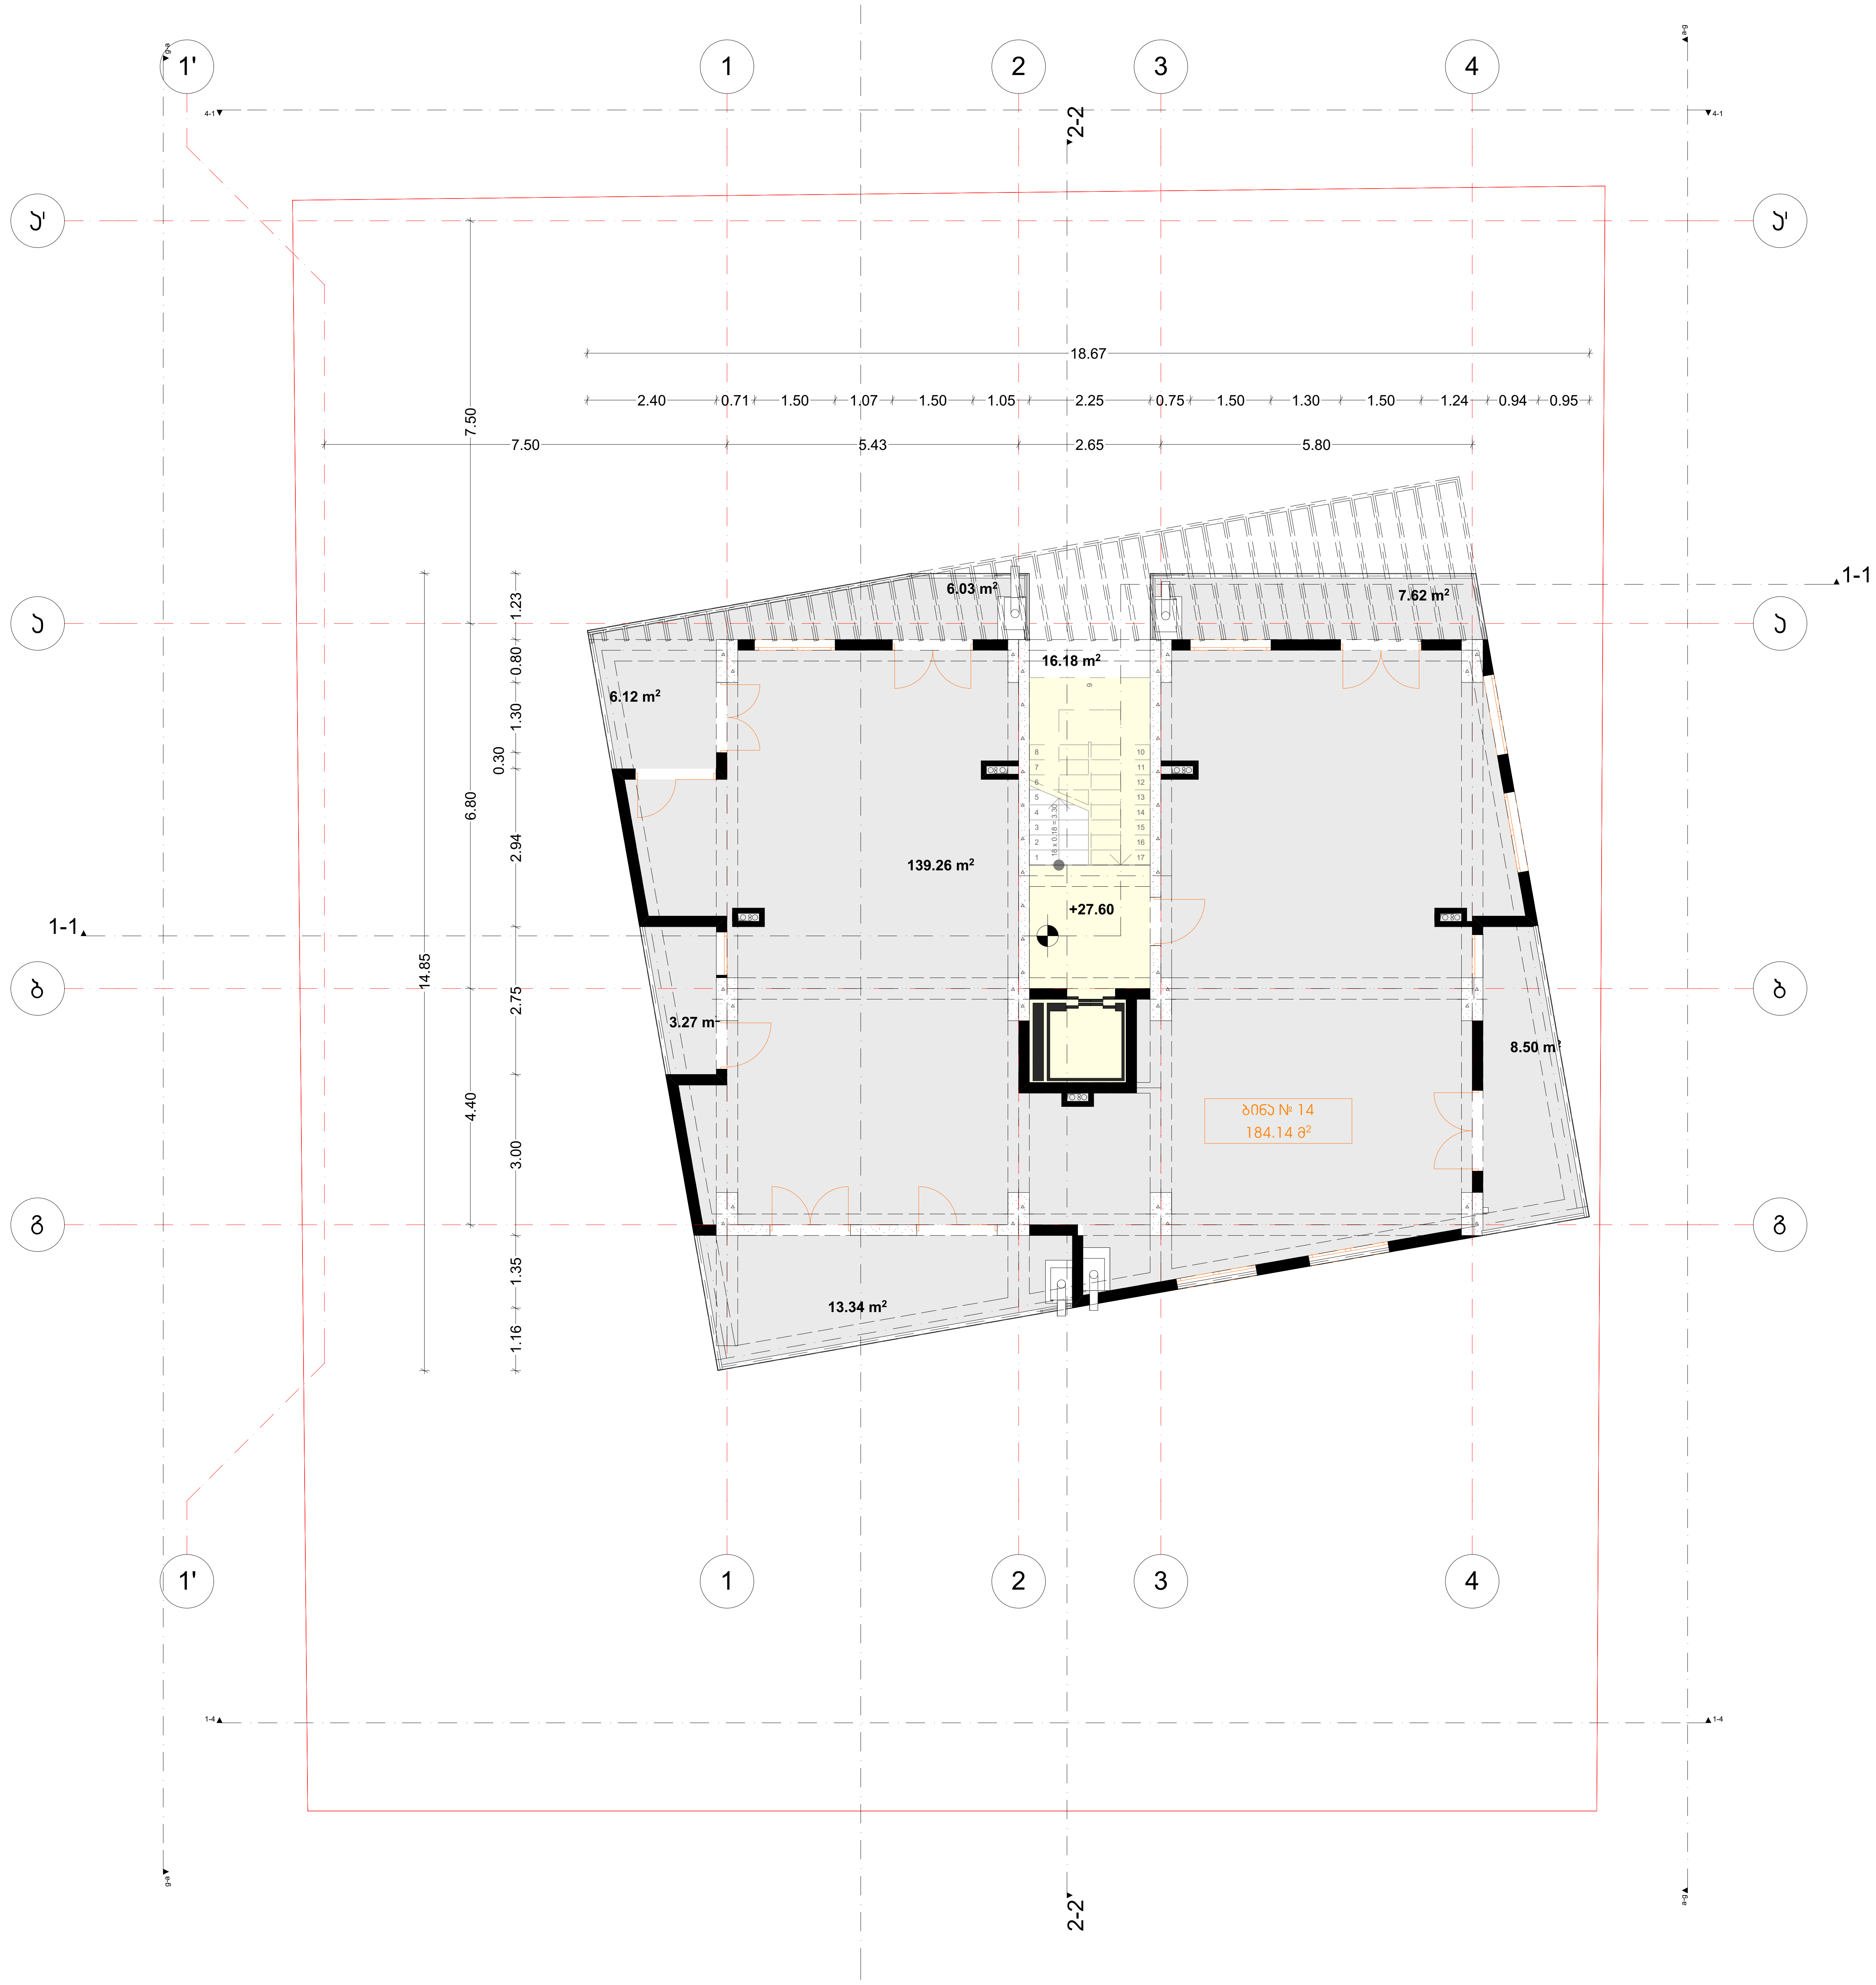

M E T R I C

L.T.D. METRIC

შპს ''მეტრიკ'', თბილისი ი.აბაშიძის 56.
(+995 595) 20 71 40, (+995 551) 71 66 17

პირობითი აღნიშვნები

ტექნიკურ ეკ. მაჩვენებელი

საერთო ფართი	200.32 მ²
სადარბაზოს ფართი	16.18 მ²
საცხოვრებელი ფართი	139.26 მ²
საზაფხულო ფართი	44.88 მ²

თანამდებობა	გვარი	ხელმოწერა
გენ. დირექტორი	კ.ურუშაძე	
აღმ. დირექტორი	დ.გაგნიძე	
ავტორი	კ.ურუშაძე	
თანაავტორი	დ.გაგნიძე	
დაამუშავა	დ.გაგნიძე	
შეამოწმა	კ.ურუშაძე	

დამკვეთი

პროექტი

ნახაზი

მისამართი :

ქ.თბილისი ვაკის რაიონი , ნაკვეთი 15/159

მასშტაბი	1:100	 
თარიღი		

სტადია	ფურცელი	ფურცლები
მ.პ	A-2	

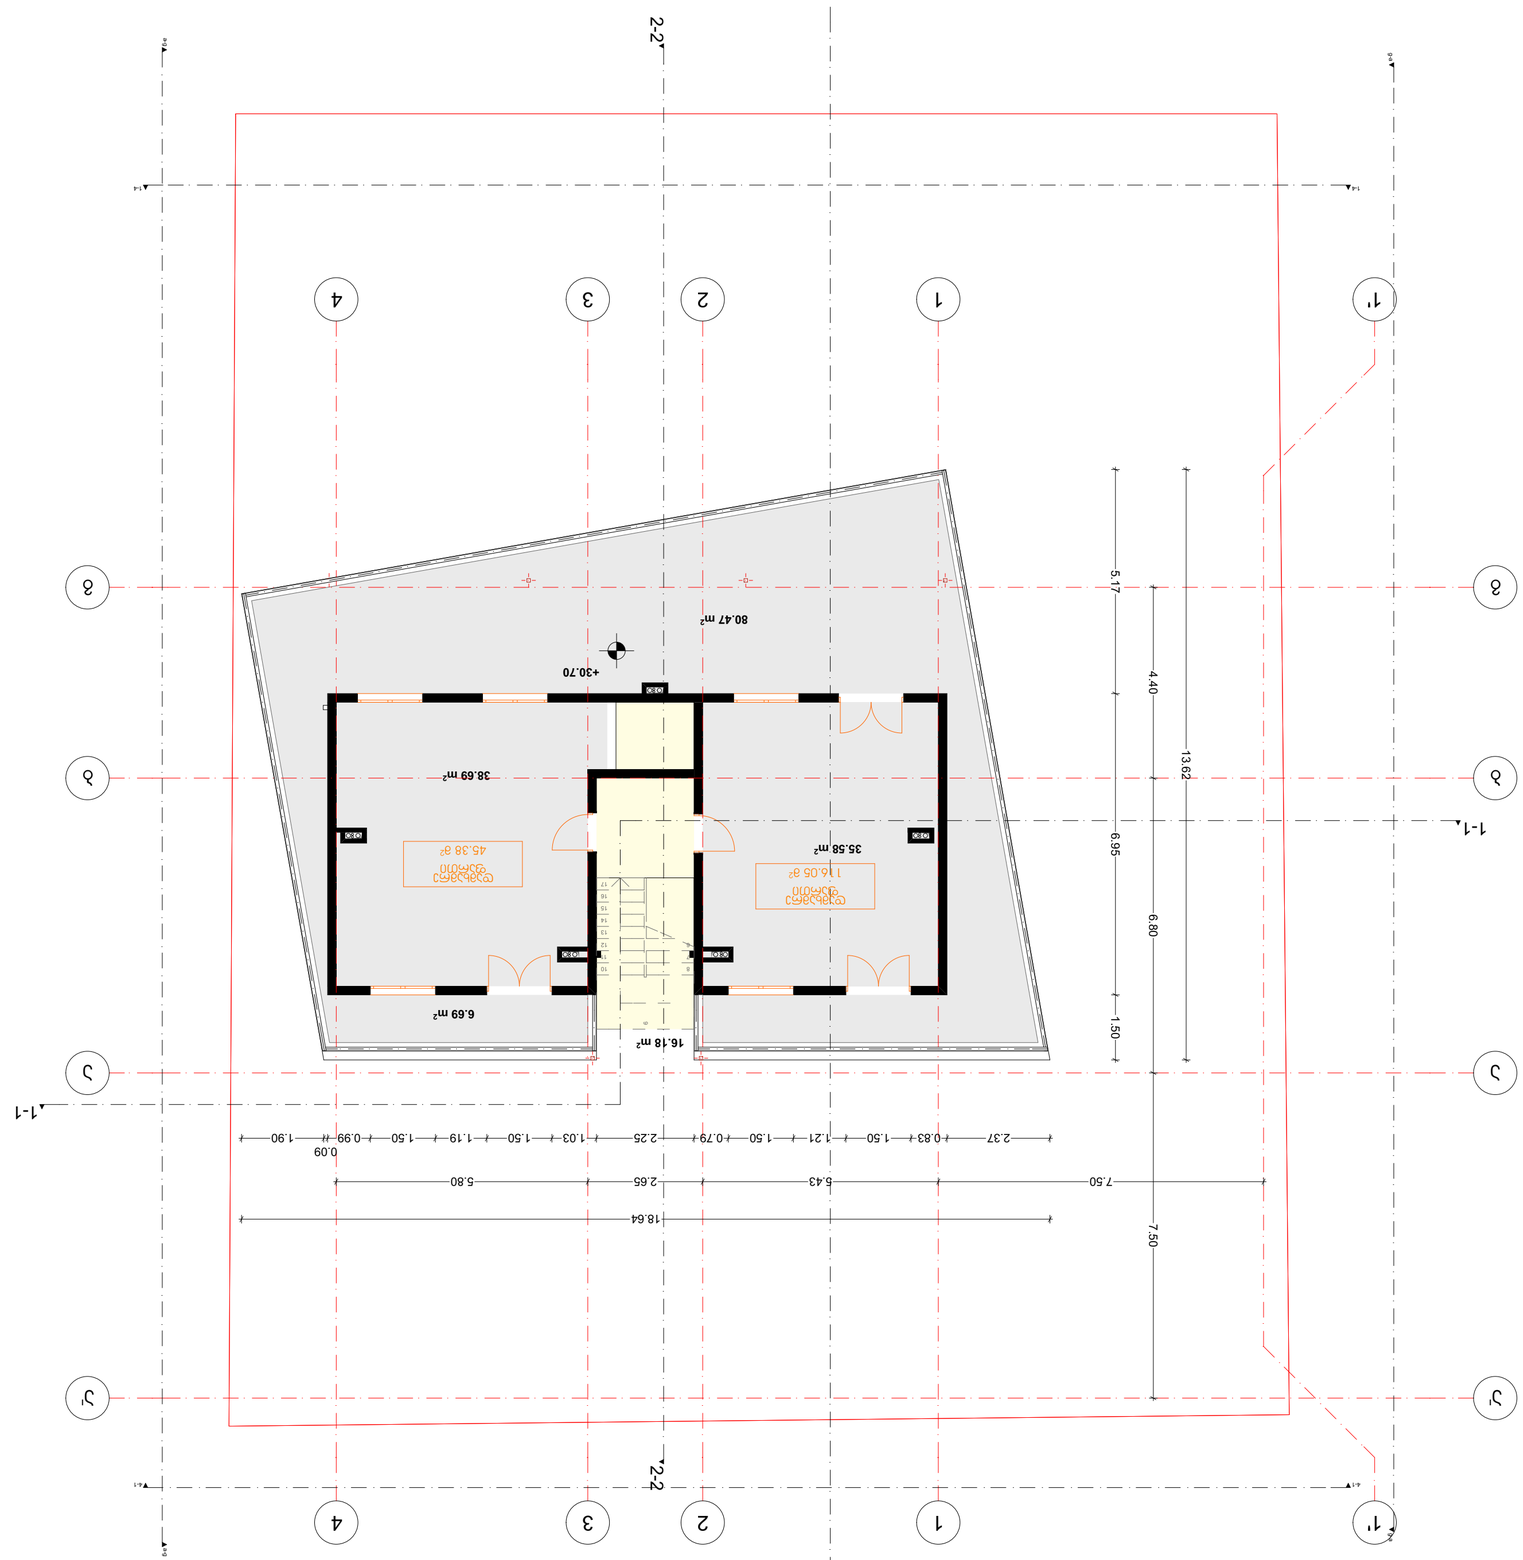
















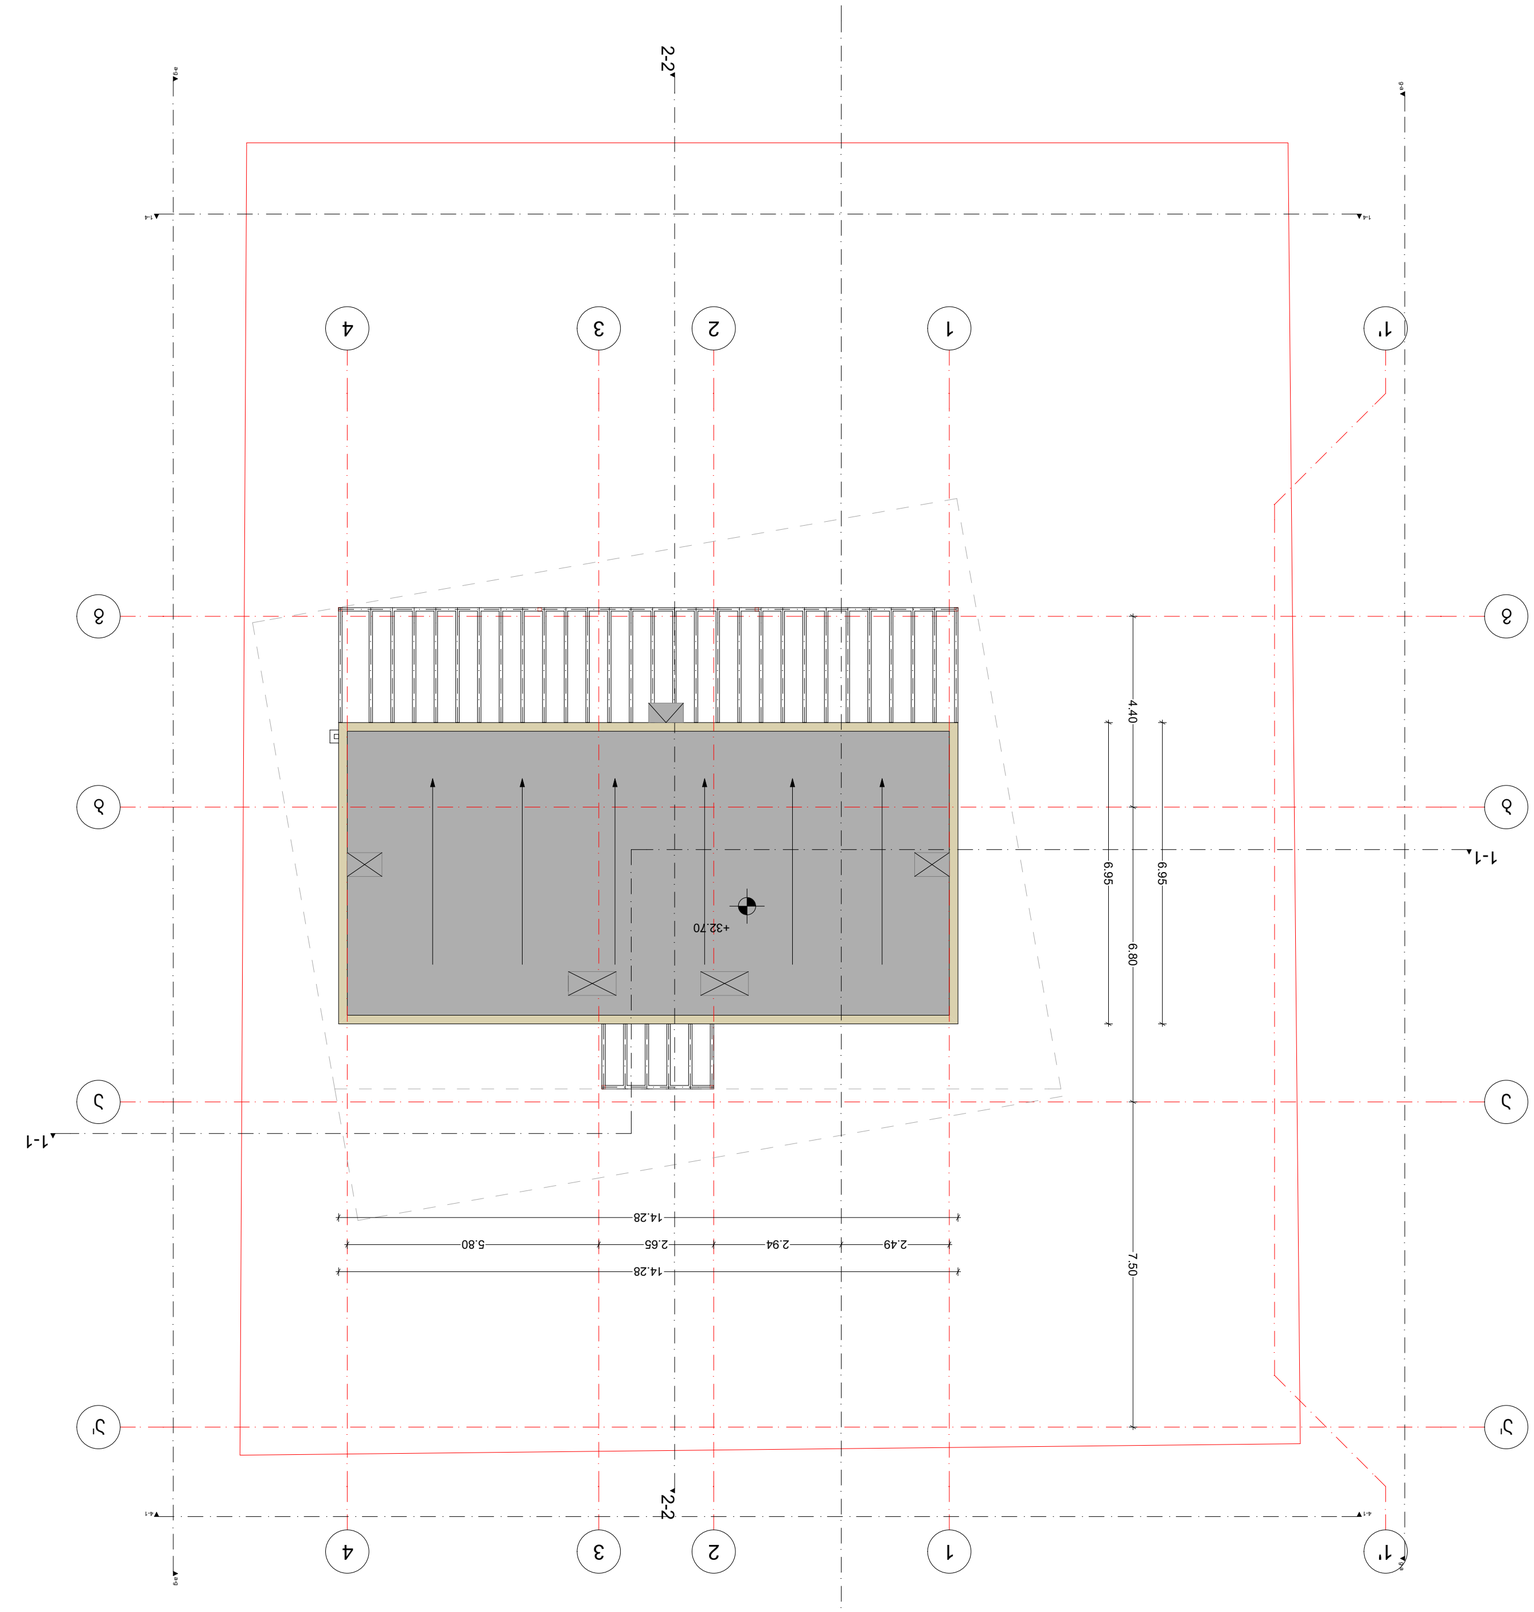

