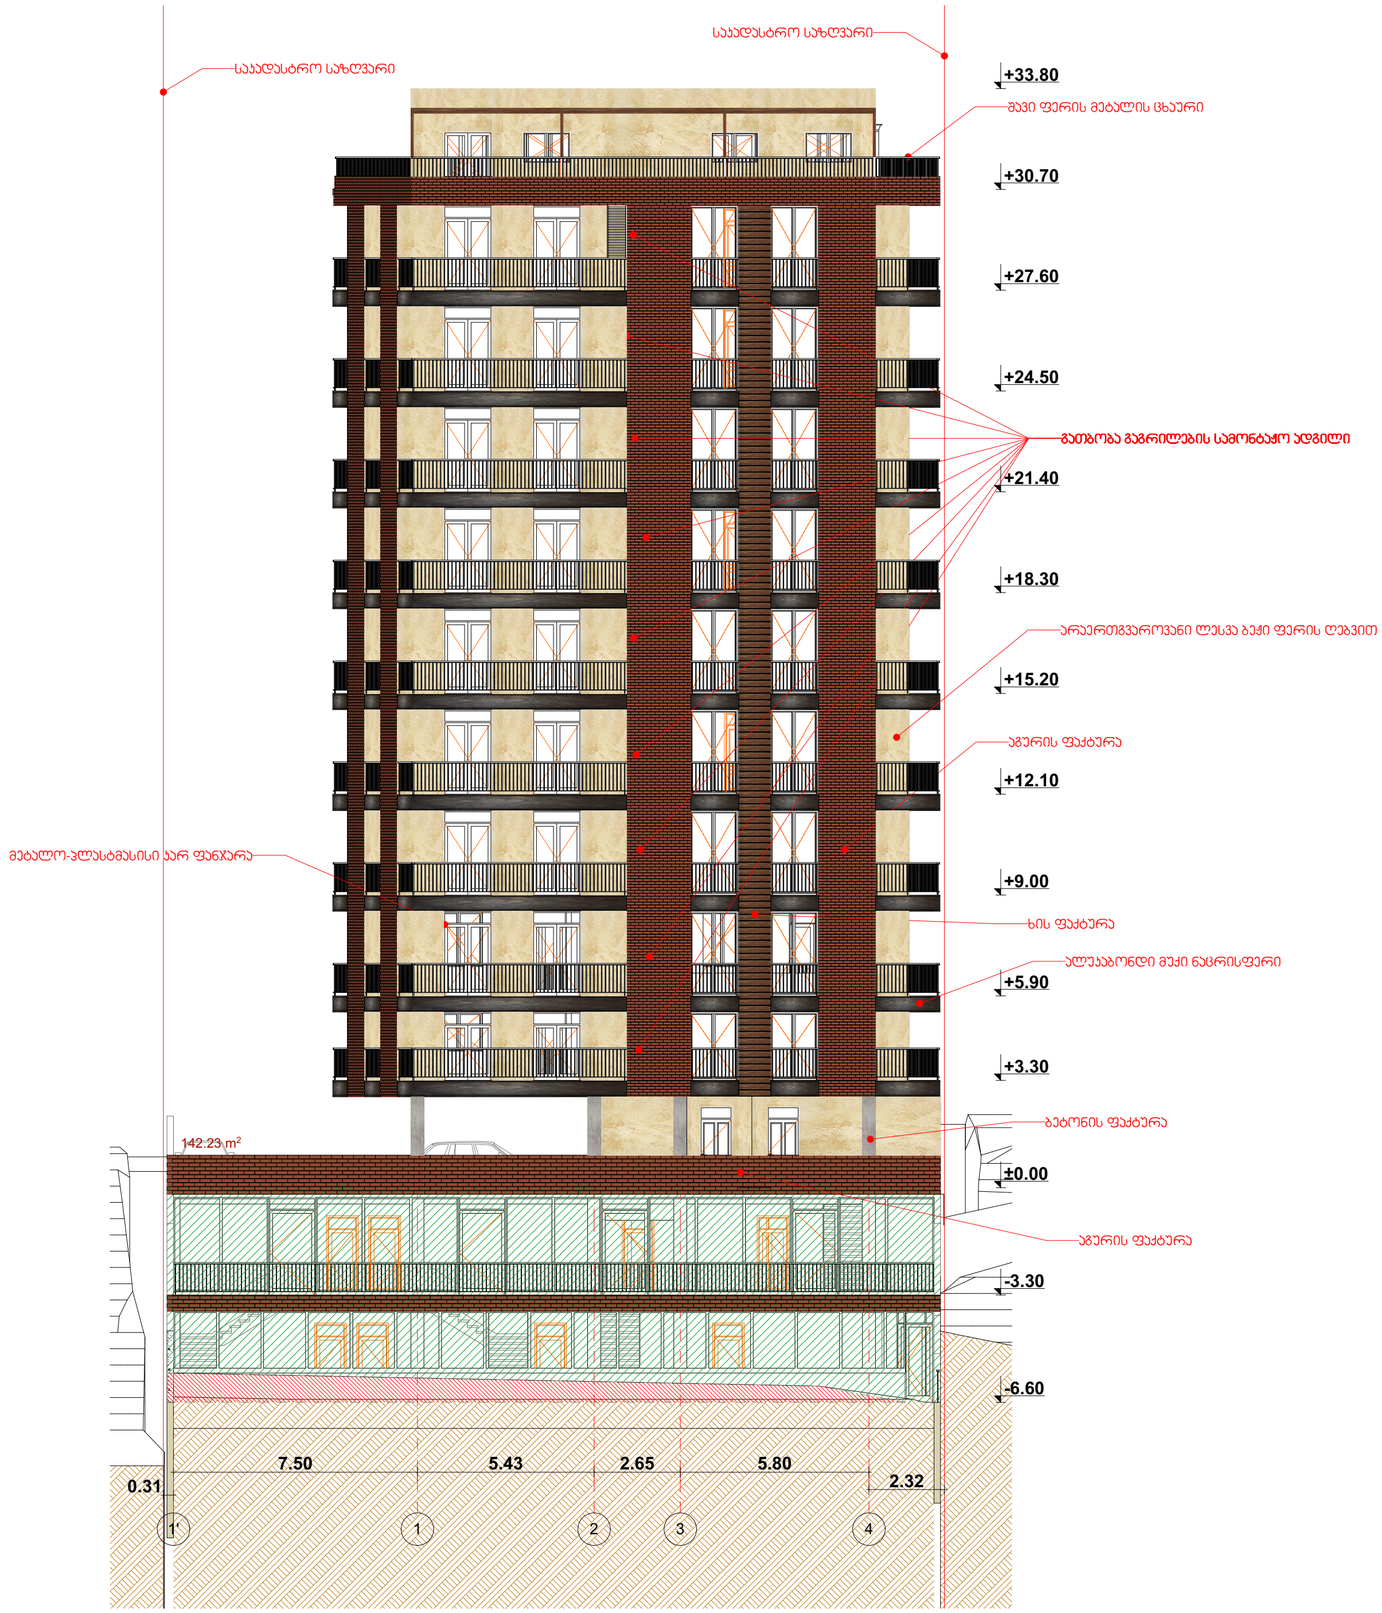

M E T R I C

L.T.D. METRIC

შპს ''მეტრიკ'', თბილისი ი.აბაშიძის 56.
(+995 595) 20 71 40, (+995 551) 71 66 17

პირობითი აღნიშვნები

ტექნიკურ ეკ. მაჩვენებელი

თანამდებობა	გვარი	ხელმოწერა
გენ. დირექტორი	კ.ურუშაძე	
აღმ. დირექტორი	დ.გაგნიძე	
ავტორი	კ.ურუშაძე	
თანაავტორი	დ.გაგნიძე	
დაამუშავა	დ.გაგნიძე	
შეამოწმა	კ.ურუშაძე	

დამკვეთი

პროექტი

ნახაზი

მისამართი :

ქ.თბილისი ვაკის რაიონი , ნაკვეთი 15/159

მასშტაბი	1:100		
თარიღი			
სტადია		ფურცელი	ფურცლები
მ.პ		A-2	

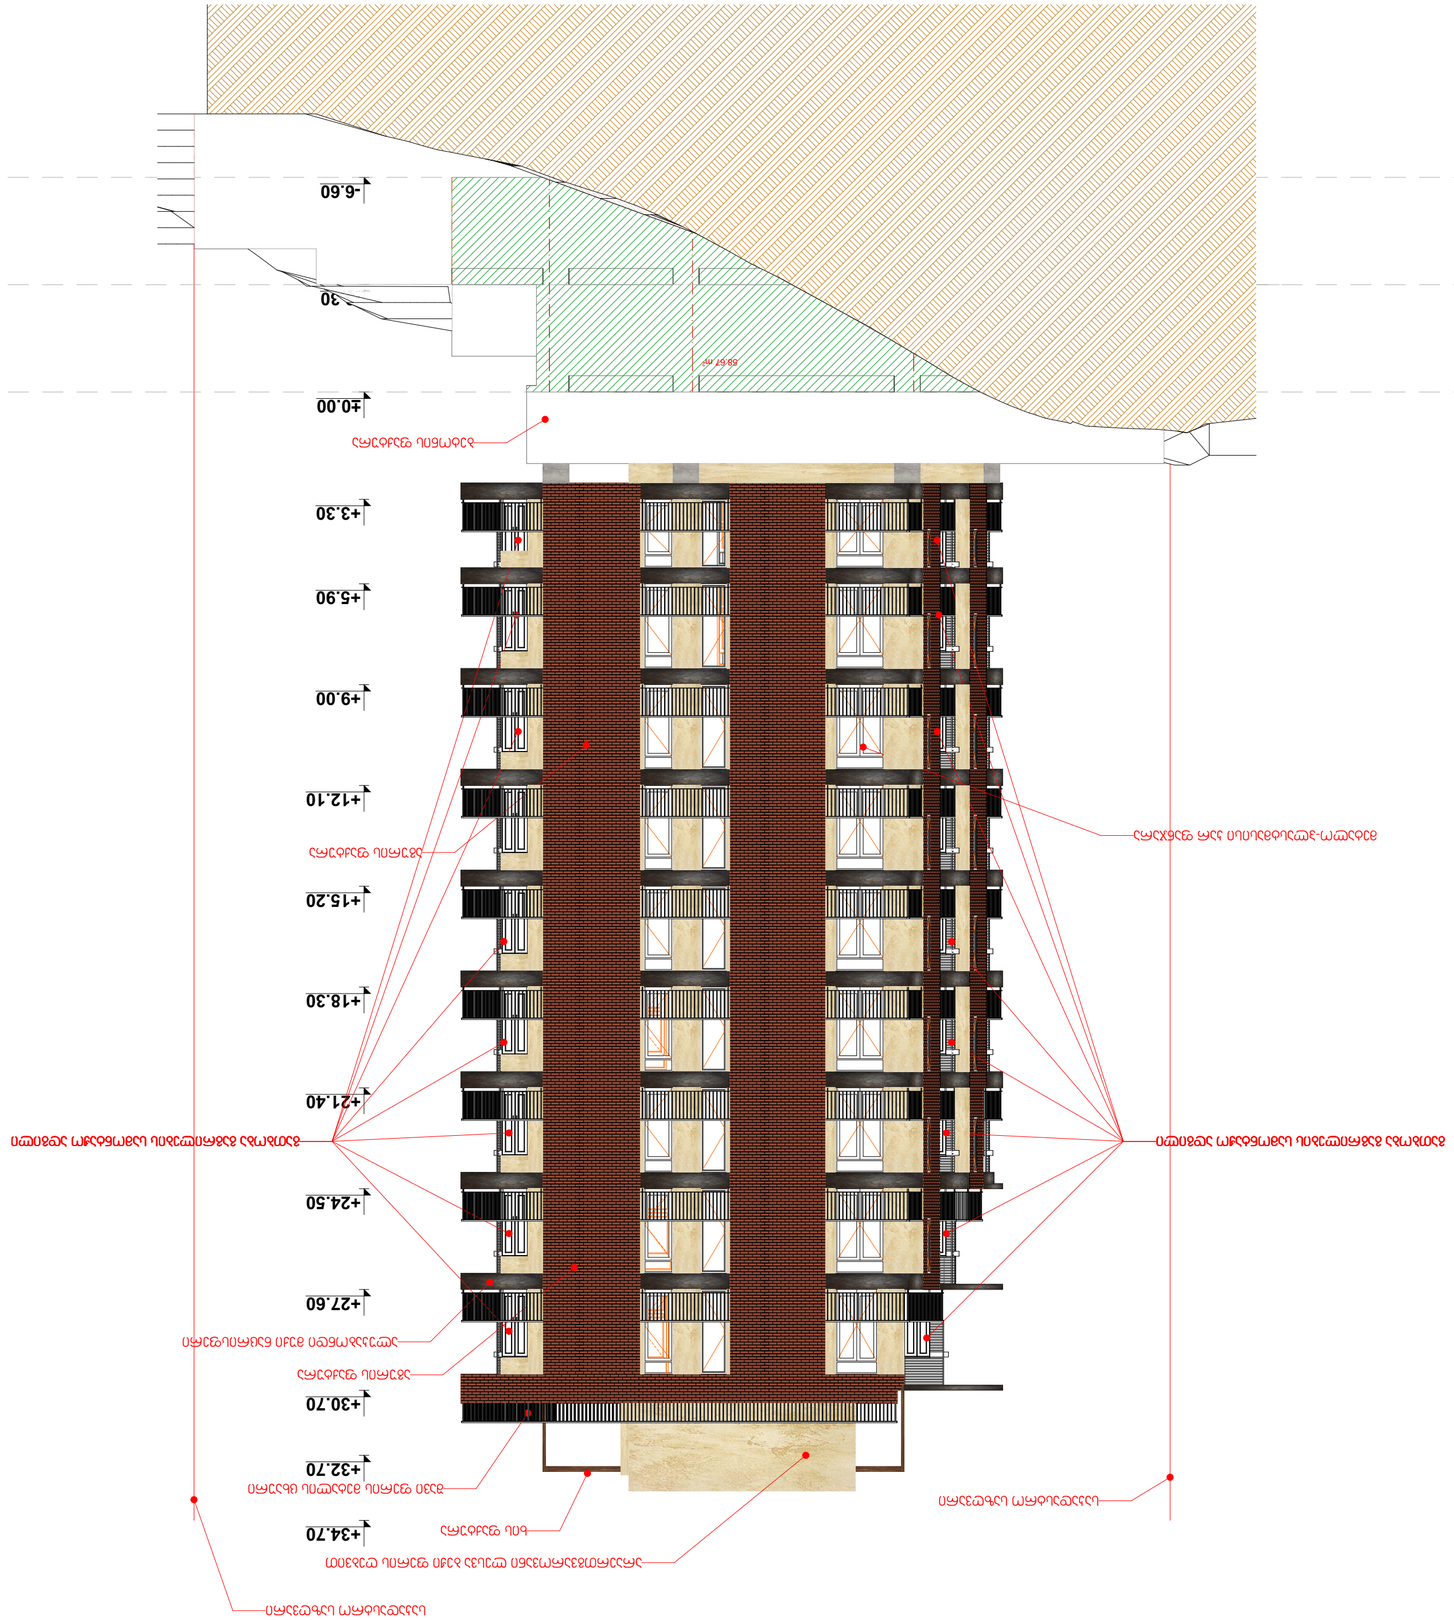
-6.60
±0.00
+3.30
+5.90
+9.00
+12.10
+15.20
+18.30
+21.40
+24.50
+27.60
+30.70
+32.70
+34.70
59.67 м²

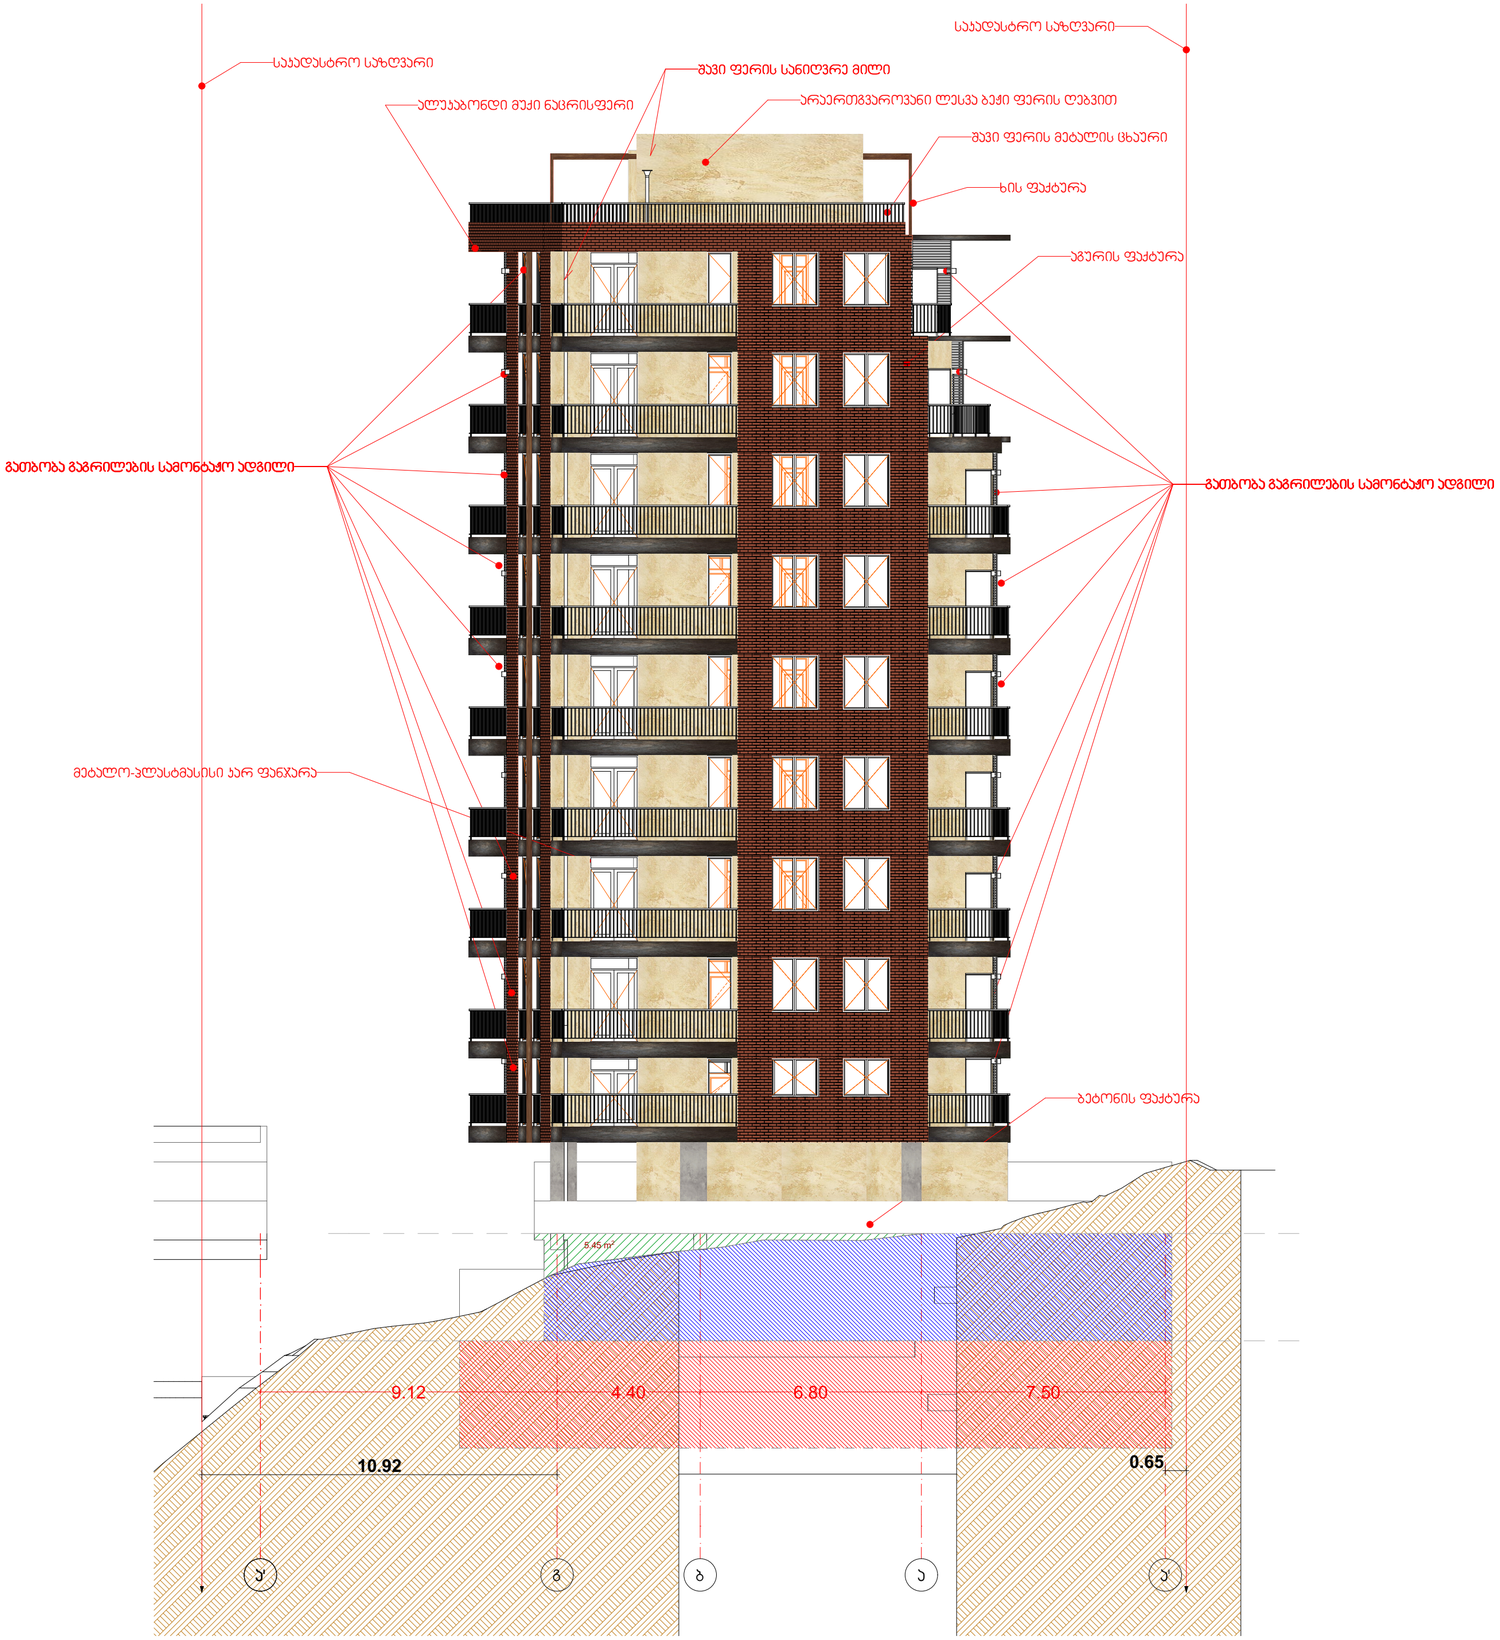

M E T R I C

L.T.D. METRIC

შპს ''მეტრიკ'', თბილისი ი.აბაშიძის 56.
(+995 595) 20 71 40, (+995 551) 71 66 17

პირობითი აღნიშვნები

ტექნიკურ ეკ. მაჩვენებელი

თანამდებობა	გვარი	ხელმოწერა
გენ. დირექტორი	კ.ურუშაძე	
აღმ. დირექტორი	დ.მაგნიძე	
ავტორი	კ.ურუშაძე	
თანაავტორი	დ.მაგნიძე	
დაამუშავა	დ.მაგნიძე	
შეამოწმა	კ.ურუშაძე	

დამკვეთი

პროექტი

ნახაზი

მისამართი :

ქ.თბილისი ვაკის რაიონი , ნაკვეთი 15/159

მასშტაბი	1:100		
თარიღი			
სტადია		ფურცელი	ფურცლები
მ.პ		A-2	

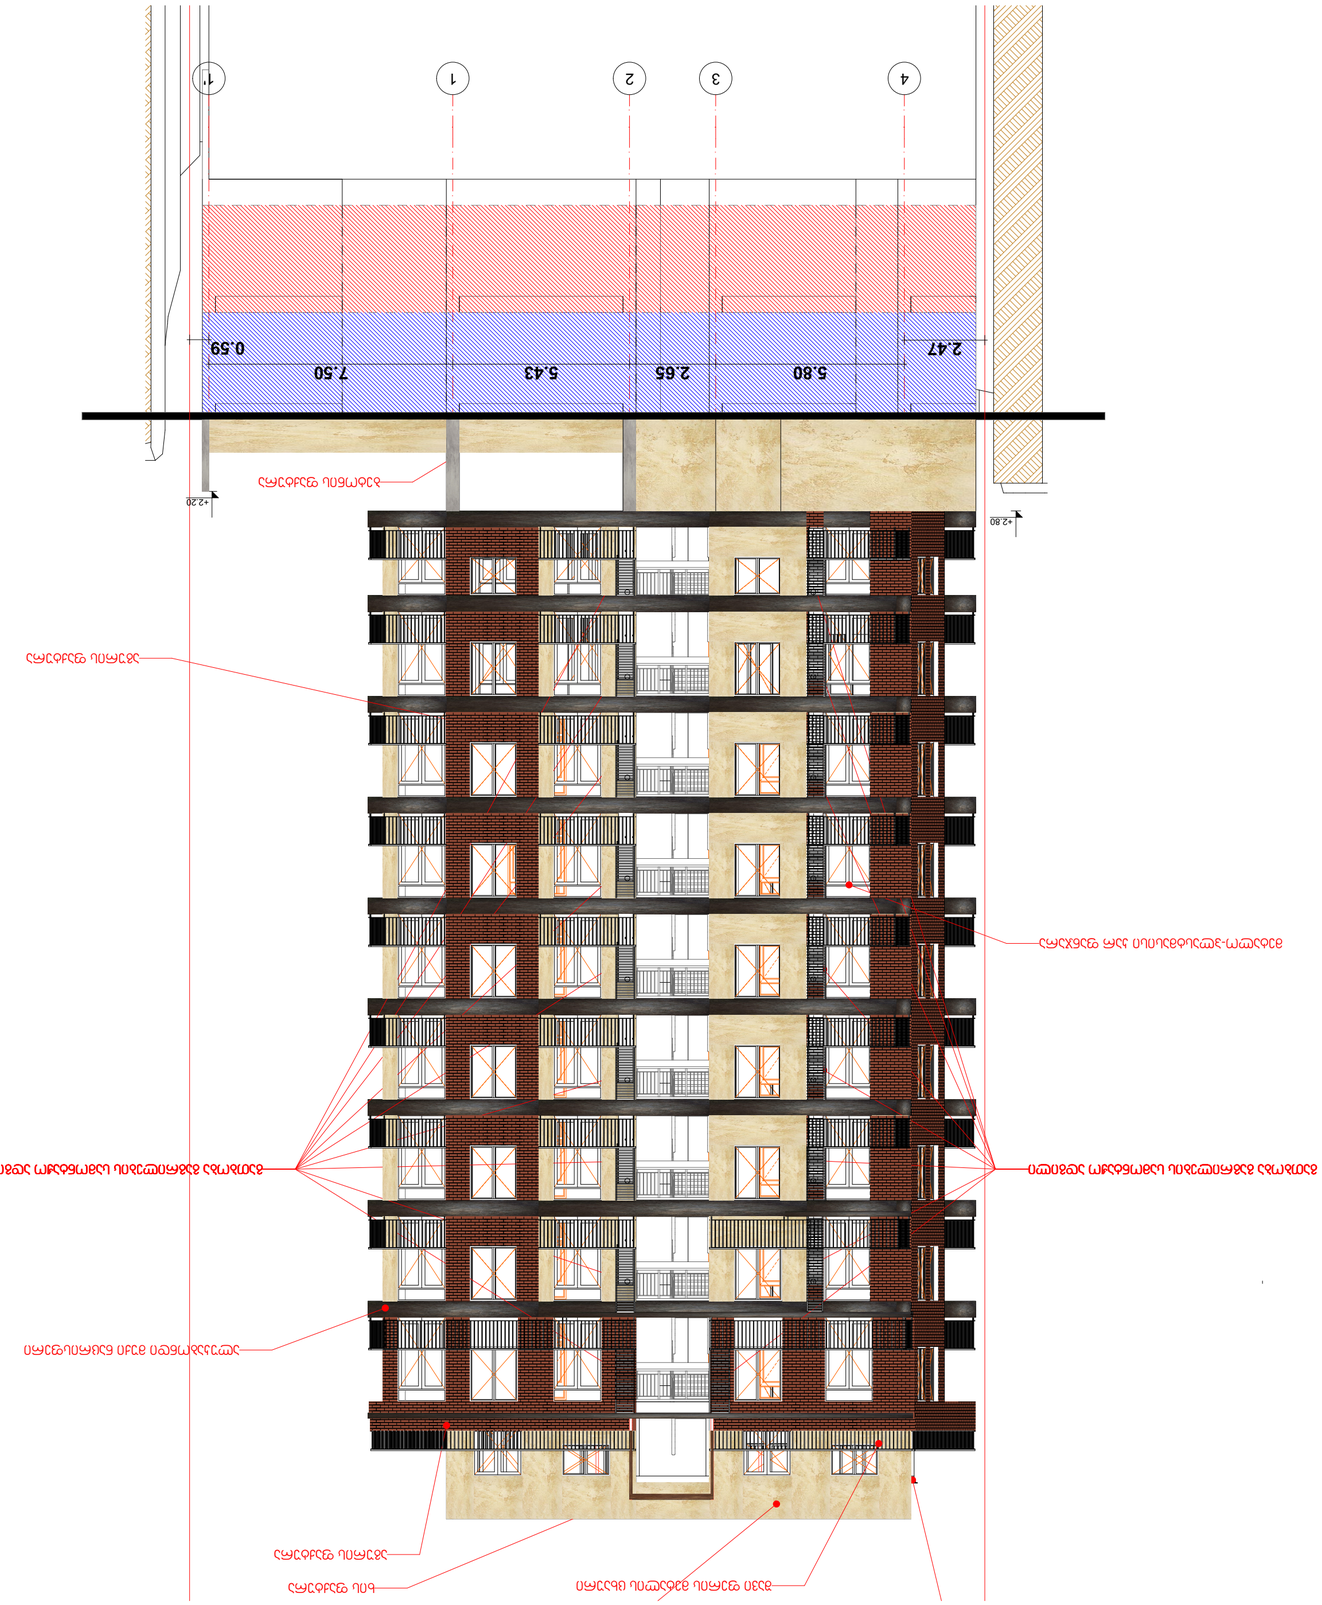









(+995 595) 20 71 40, (+995 551) 71 66 17

M E T R I C

L.T.D. METRIC

მიწისპირა და მიწის ზედა სართულების განშლა

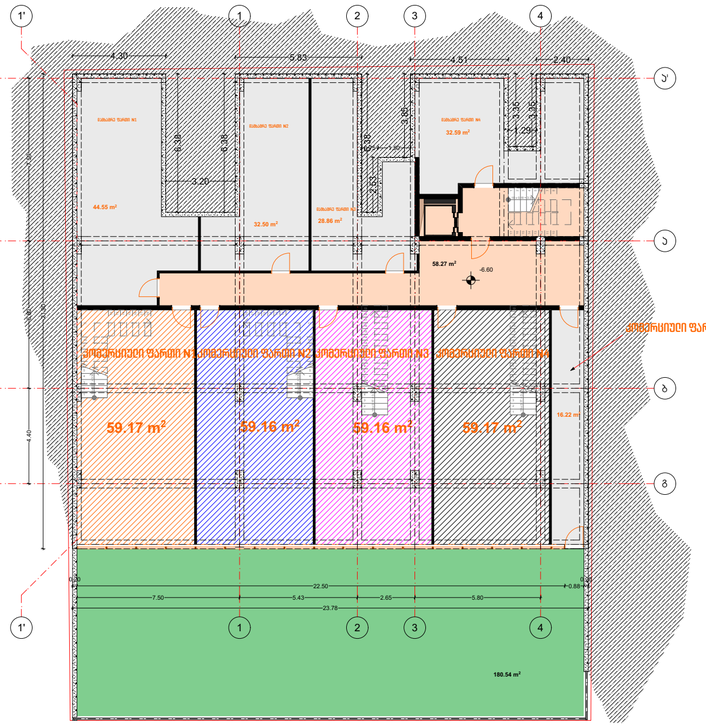

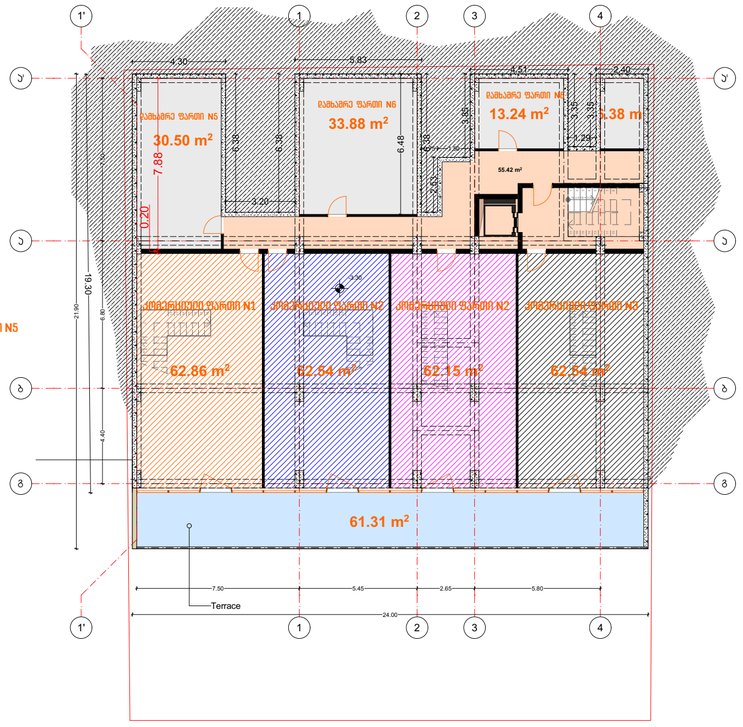

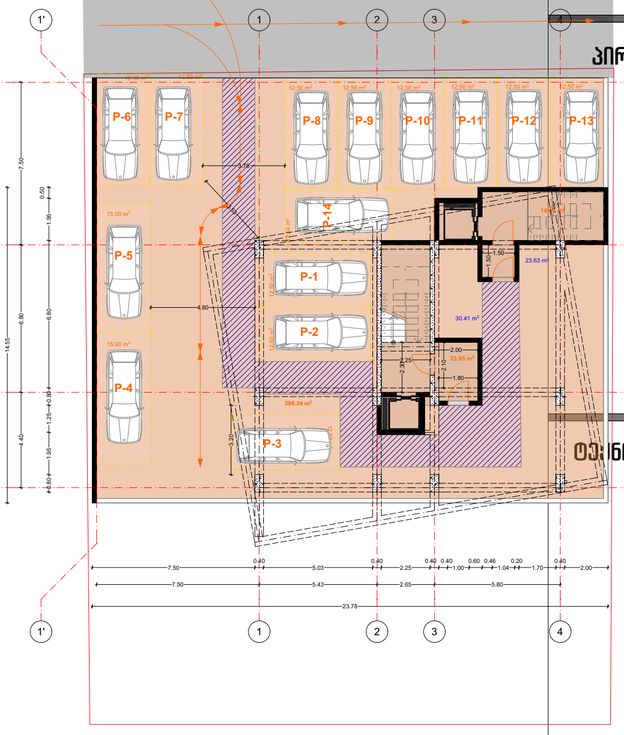

206.35/118.82=1.73 =1.7

4-1 ღერძი

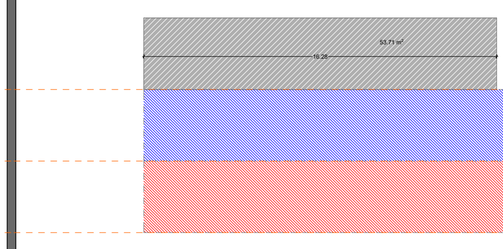

ა-გ ღერძი

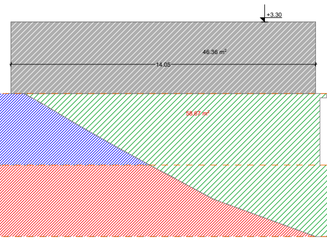

1-4 ღერძი

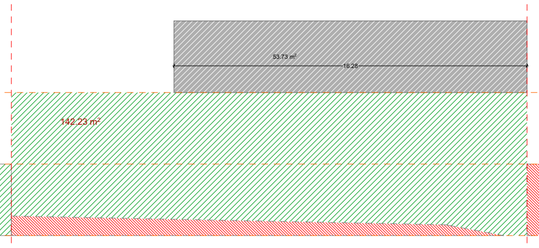

გ-ა ღერძი

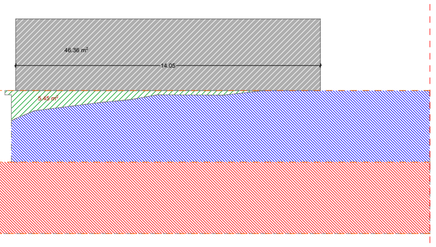

METRIC
L.T.D. METRIC
შპს "მეტრიკ", თბილისი ი.აბაშიძის 56.
(+995 595) 20 71 40, (+995 551) 71 66 17

პირობითი აღნიშვნები

ტექნიკურ ეკ. მაჩვენებელი

თანამდებობა	გვარი	ხელმოწერა
გენ. დირექტორი	კ.ურუშაძე	
აღმ. დირექტორი	დ.მაგნიძე	
ავტორი	კ.ურუშაძე	
თანაავტორი	დ.მაგნიძე	
დაამუშავა	დ.მაგნიძე	
შეამოწმა	კ.ურუშაძე	

დამკვეთი

არქიტექტი

ნახაზი

მისამართი :

ქ.თბილისი ვაკის რაიონი , ნაკვეთი 15/159

მასშტაბი	1:100	
თარიღი		
სტადია	ფურცელი	ფურცლები
მ.პ	A-2	