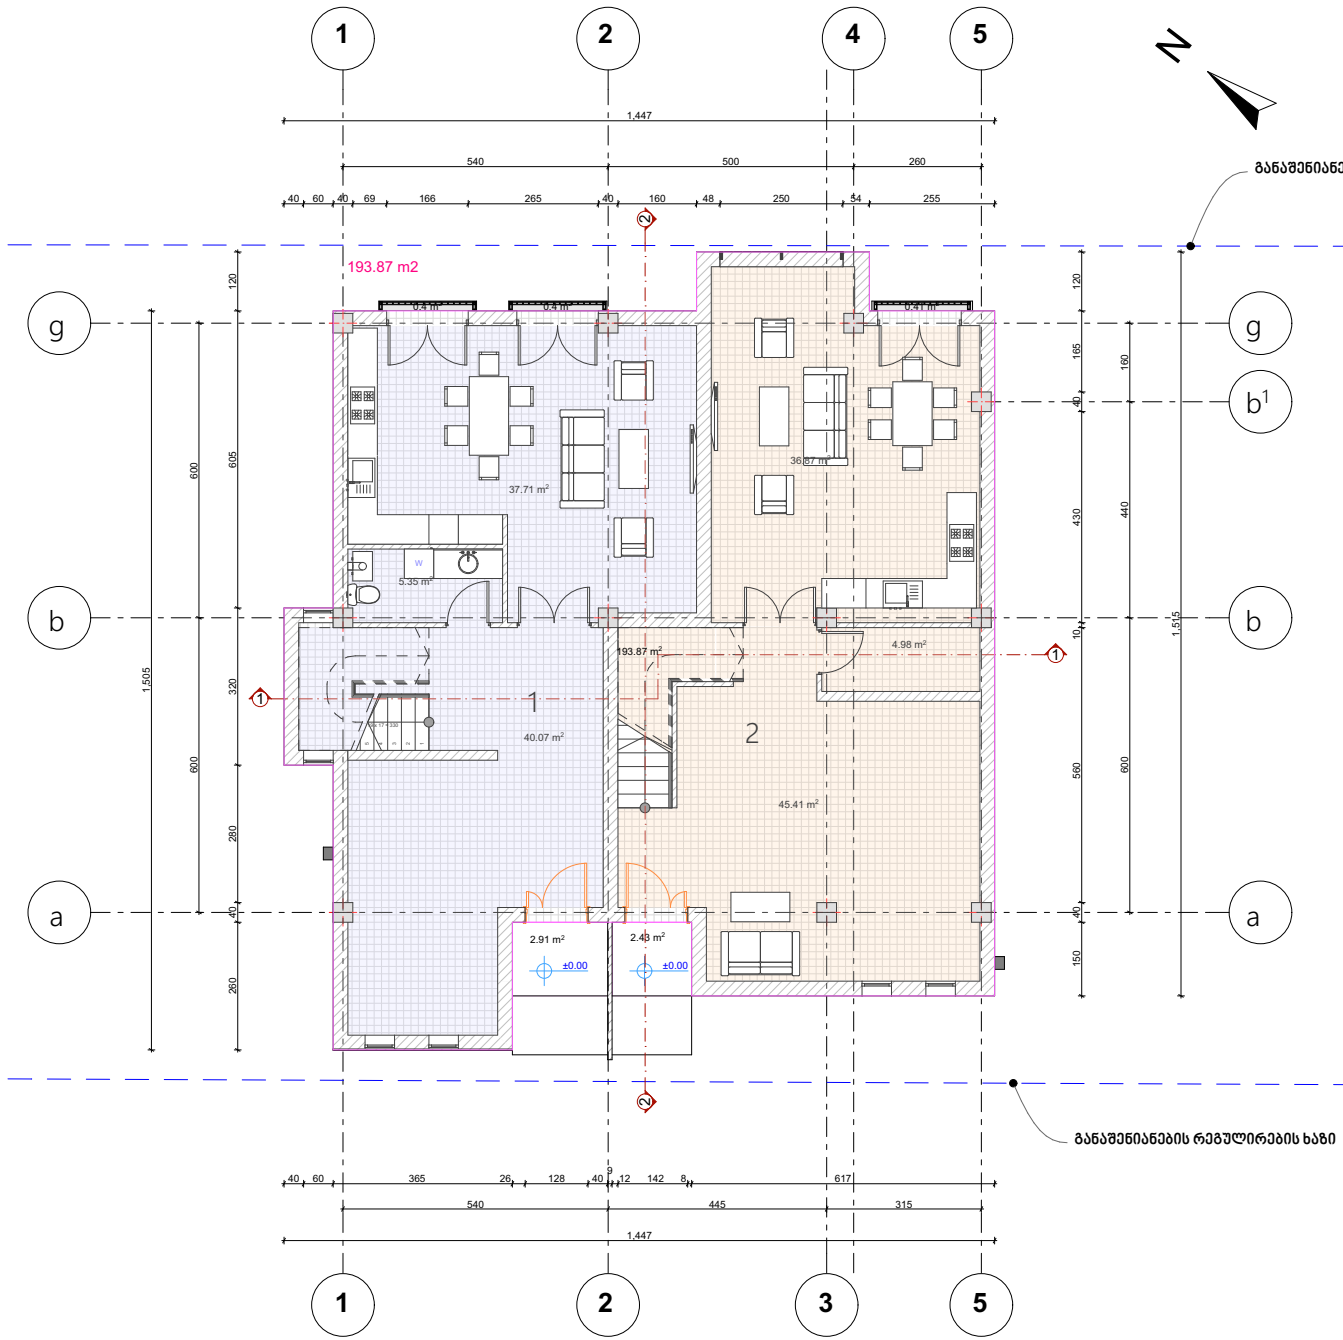


I სართულის გეგმა
0.00 ნიშნულზე
მ. 1:100


განაშენიანების რეგულირების ხაზი

ექსპლიკაცია

საერთო ფართი:	175.1	m²
1. ბლოკი		
საერთო ფართი	86.84	m²
საცხოვრებელი ფართი	83.13	m²
საზაფხულო ფართი	3.71	m²
2. ბლოკი		
საერთო ფართი	90.09	m²
საცხოვრებელი ფართი	87.26	m²
საზაფხულო ფართი	2.83	m²
სამშენებლო ფართი:	193.87	m²
სამშენებლო მოცულობა:	523.209	m³
ინტენსივობის ფართი:	193.87	m²

განაშენიანების რეგულირების ხაზი

ორგანიზაცია	შპს "სან–სიტი"
დირექტორი	ვ. ფოტაძე
ავტორი	ა. აბესაძე
თანაავტორი	ა. ჭოჭუა

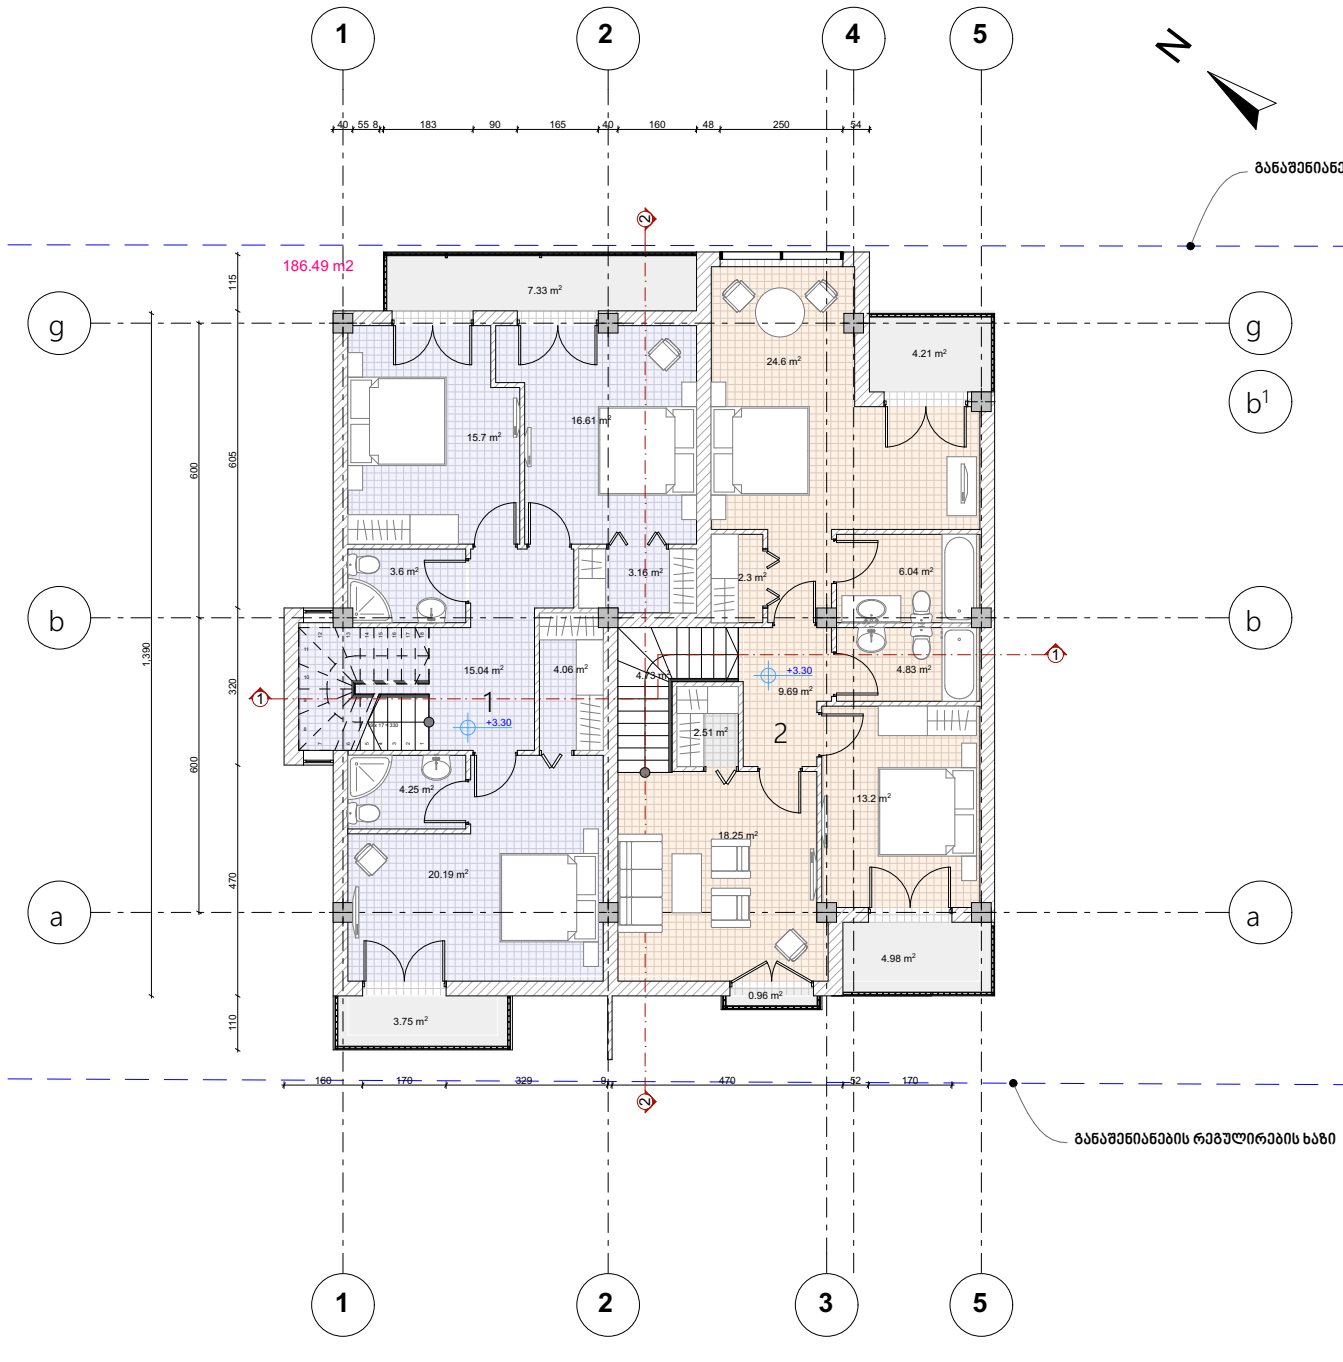

II სართულის გეგმა
მ. 1:100

განაშენიანების რეგულირების ხაზი

ექსპლიკაცია

საერთო ფართი:	187.8	m²

1. ბლოკი

საერთო ფართი	94	m²
საცხოვრებელი ფართი	82.6	m²
საზაფხულო ფართი	11.4	m²


2. ბლოკი

საერთო ფართი	96.3	m²
საცხოვრებელი ფართი	86.15	m²
საზაფხულო ფართი	10.15	m²

სამშენებლო ფართი:	186.49	m²
სამშენებლო მოცულობა:	523.125	m³
ინტენსივობის ფართი:	186.49	m²

განაშენიანების რეგულირების ხაზი

ორგანიზაცია	შპს "სან–სიტი"
დირექტორი	ვ. ბოტაძე
ავტორი	ა. აბაშიძე
თანაავტორი	ა. ურუშაძე

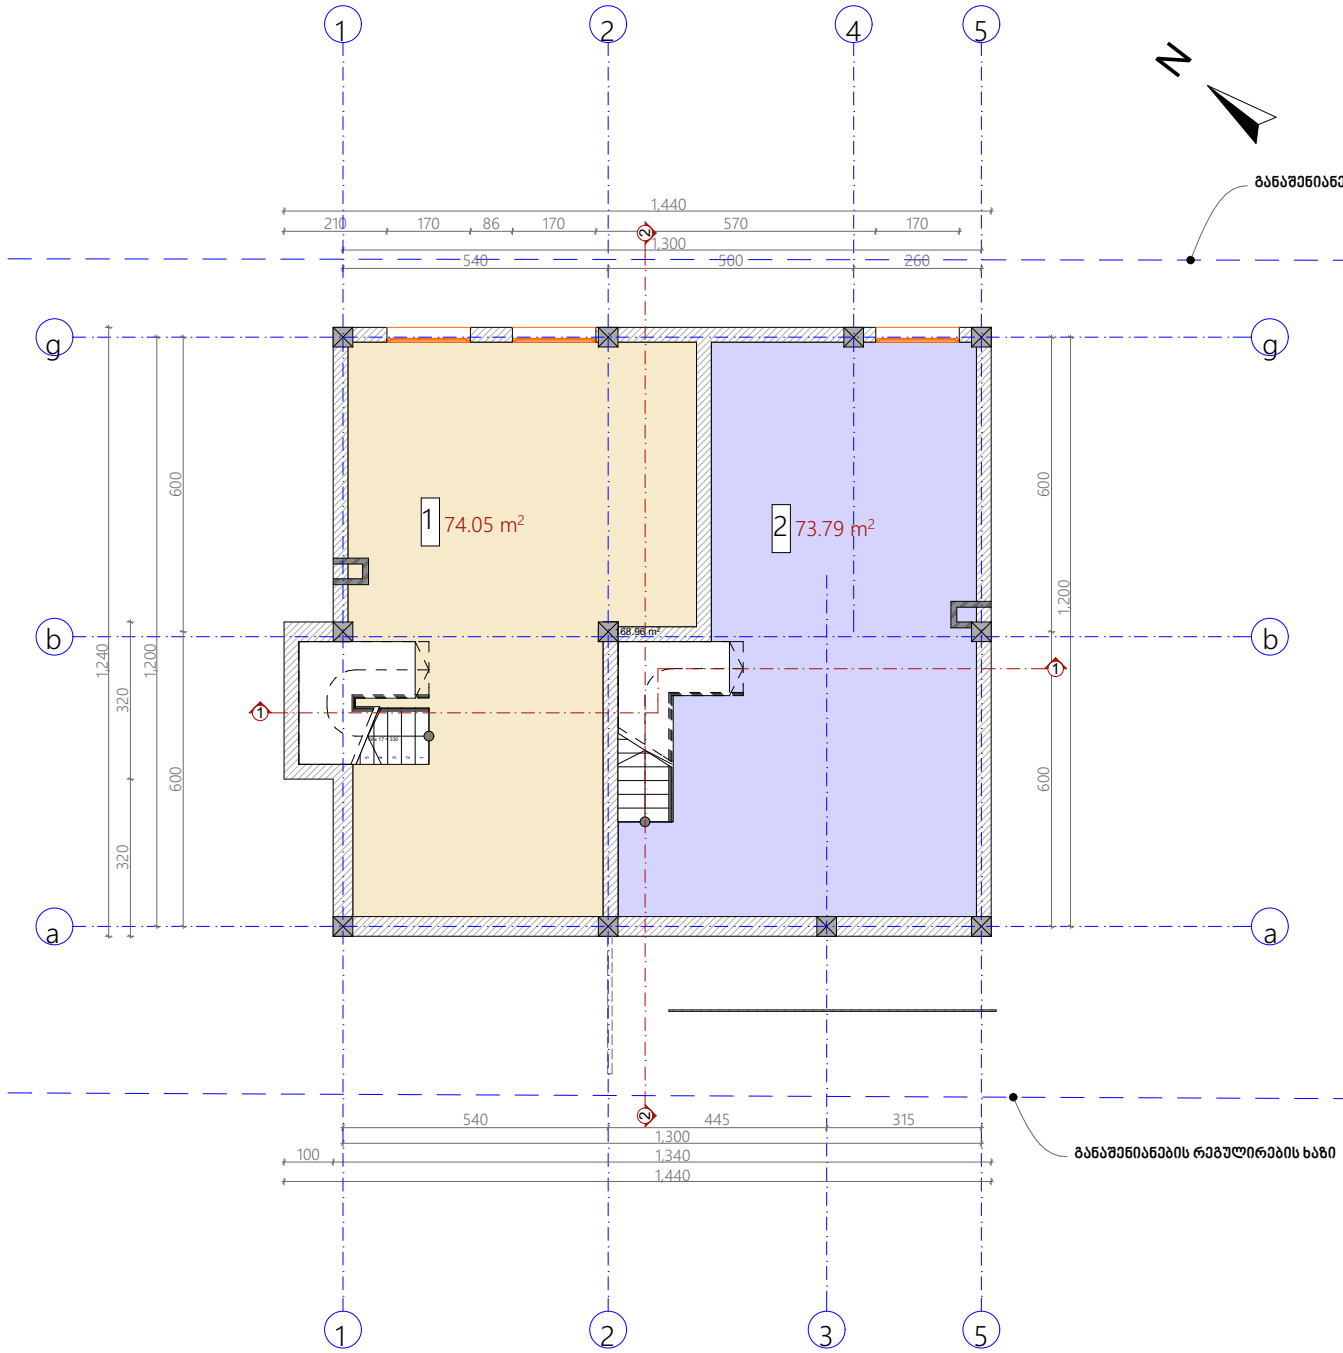

– I სართულის გეგმა
– 3.00 ნიშნულზე
მ. 1:100

განაშენიანების რეგულირების ხაზი

ექსპლიკაცია

საერთო ფართი:	147.9 m²

1. ბლოკი

საერთო ფართი	74.1 m²
საცხოვრებელი ფართი	74.1 m²

2. ბლოკი


საერთო ფართი	73.8 m²
საცხოვრებელი ფართი	73.8 m²

სამშენებლო ფართი:	168.96 m²
სამშენებლო მოცულობა:	506.7 m³


განაშენიანების რეგულირების ხაზი

ორგანიზაცია	შპს "სან–სიტი"
დირექტორი	ვ. ბოტაძე
ავტორი	ა. აბაშიძე
თანაავტორი	ა. უთურგაიძე

გადახურვის გეგმა მასშტაბი 1:100

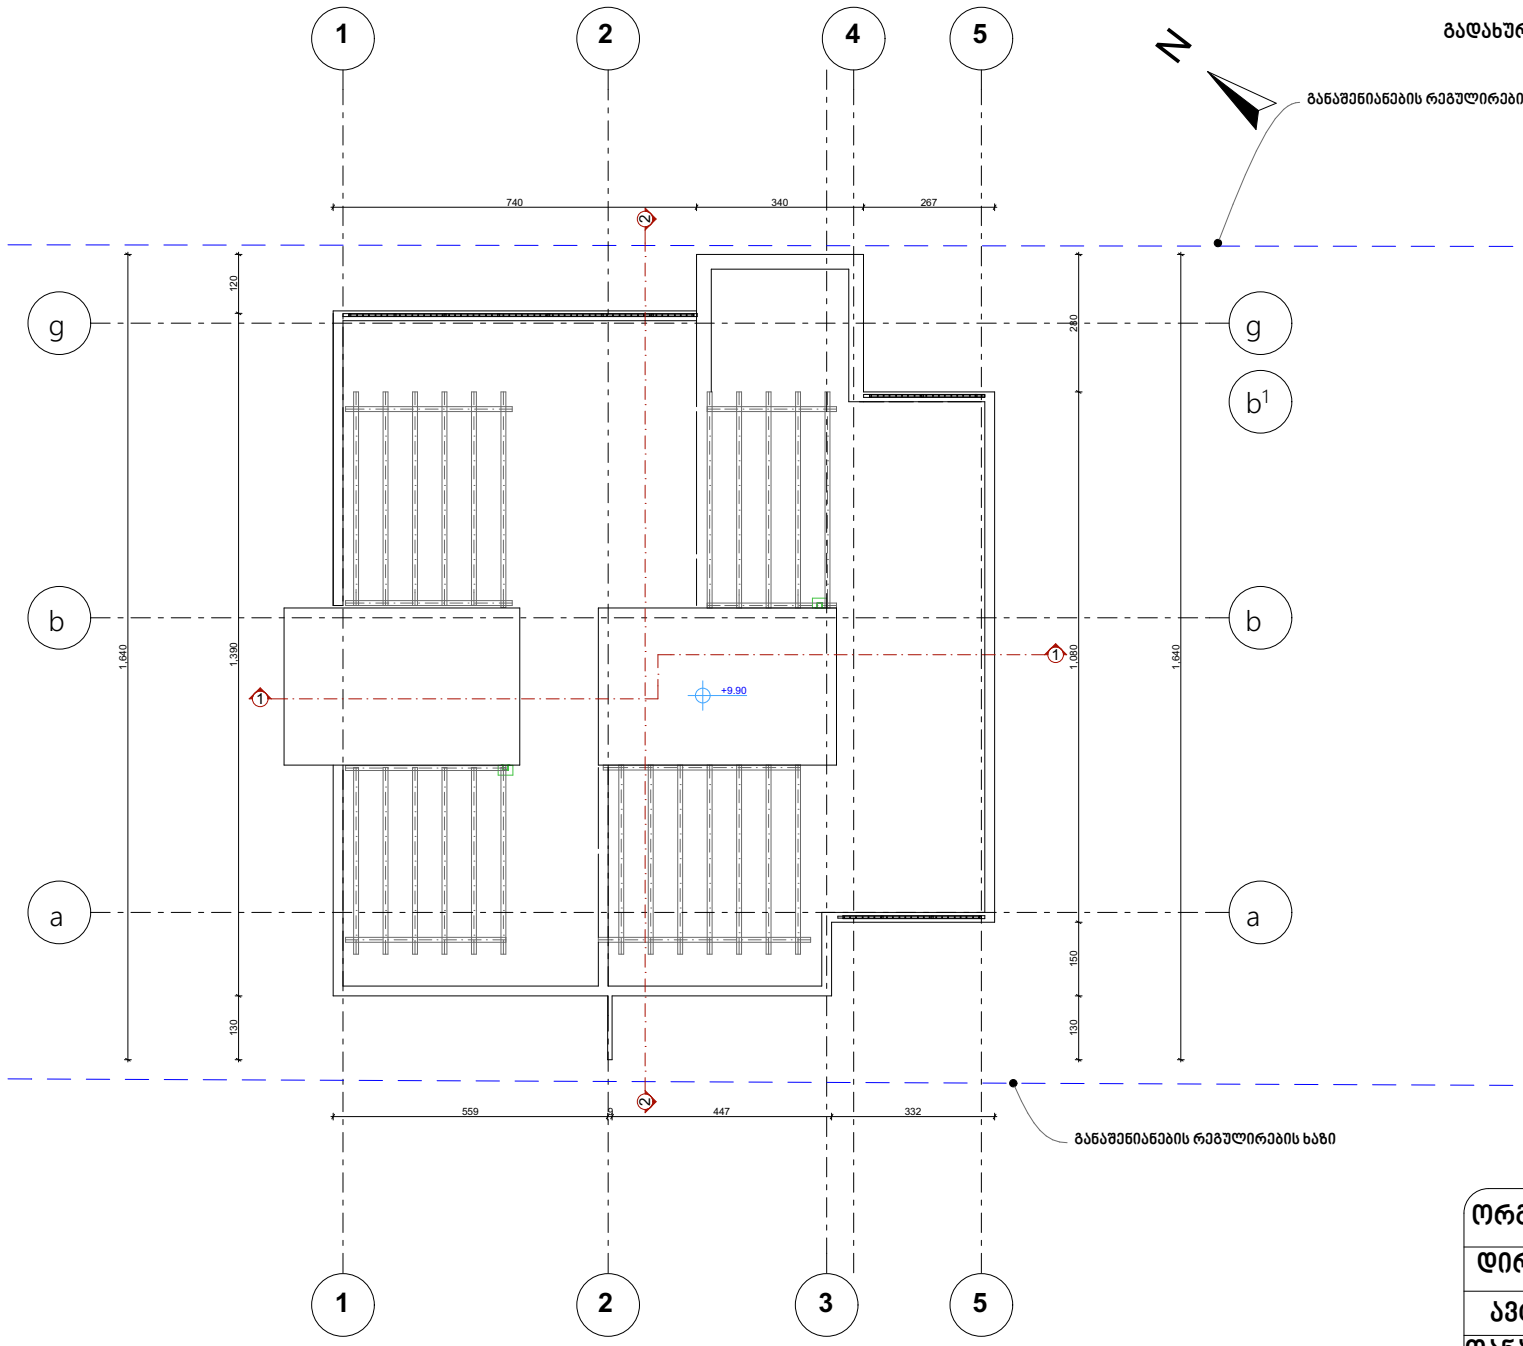

ორგანიზაცია	შპს "სან–სიტი"
დირექტორი	ვ. ბოტაძე
ავტორი	ა. აბაშიძე
თანაავტორი	ა. ურუშაძე

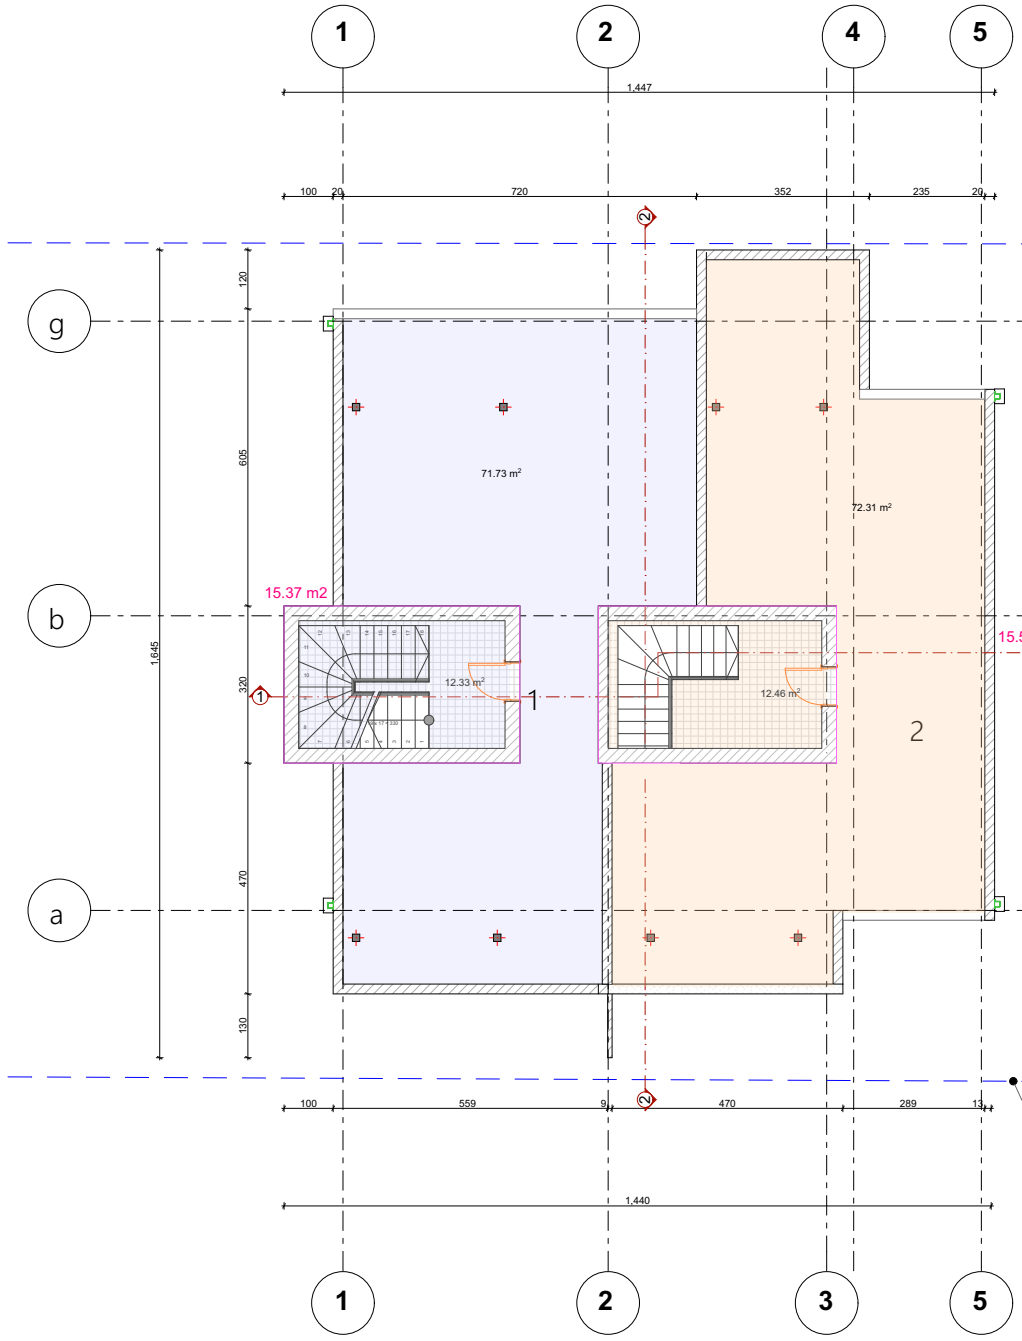

ვერანდის გეგმა
მ. 1:100

განაშენიანების რეგულირების ხაზი

ექსპლიკაცია

საერთო ფართი:	168.8	m²

1. ბლოკი

საერთო ფართი	84.0	m²
საცხოვრებელი ფართი	12.4	m²
საზაფხულო ფართი	71.7	m²

2. ბლოკი

საერთო ფართი	85.0	m²
საცხოვრებელი ფართი	12.5	m²
საზაფხულო ფართი	72.3	m²

სამშენებლო ფართი:	30.89	m²
სამშენებლო მოცულობა:	77.19	m³
ინტენსივობის ფართი:	30.89	m²

განაშენიანების რეგულირების ხაზი

ორგანიზაცია	შპს "სან–სიტი"
დირექტორი	ვ. ფოტაძე
ავტორი	ა. აბესაძე
თანაავტორი	ა. ჯოჯუა