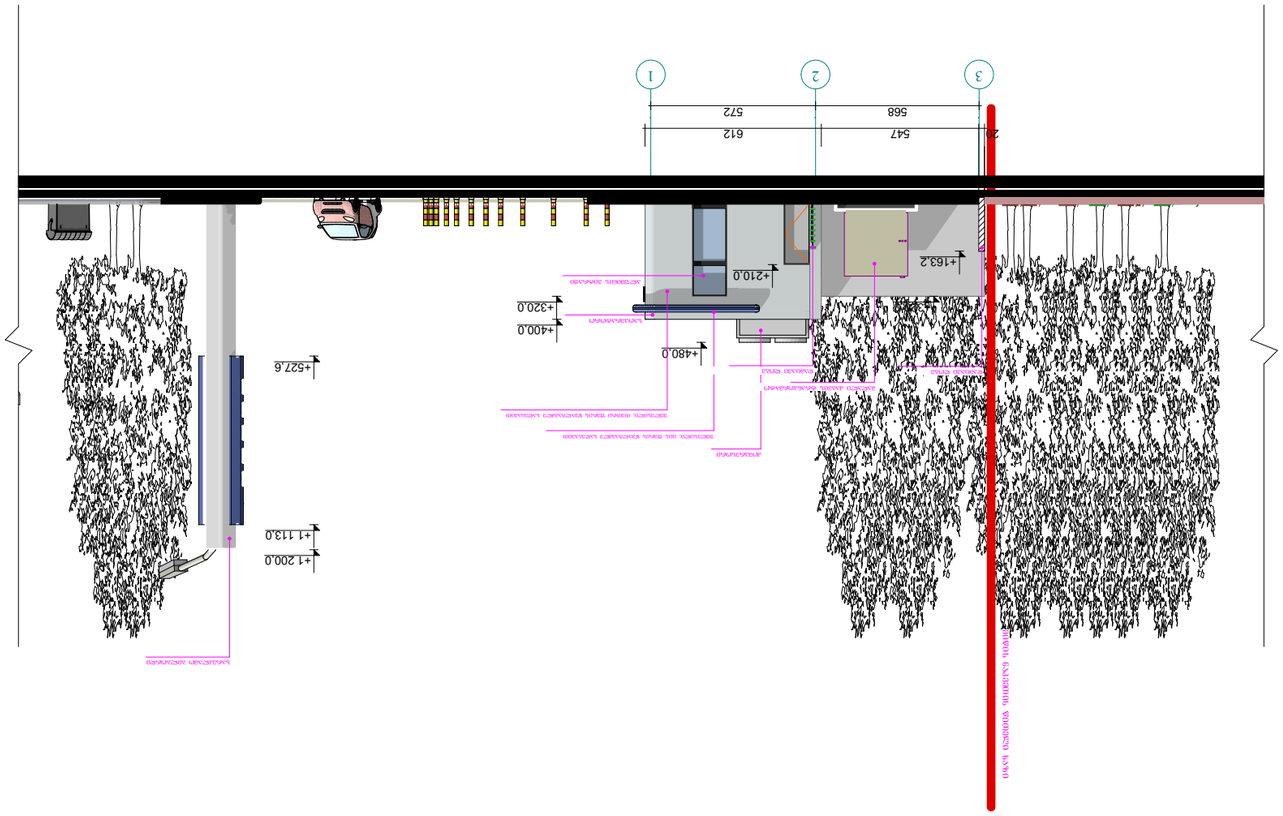
1
2
3
612
572
568
547
+1632
+2100
+3200
+4000
+4800
+5276
+11130
+12000

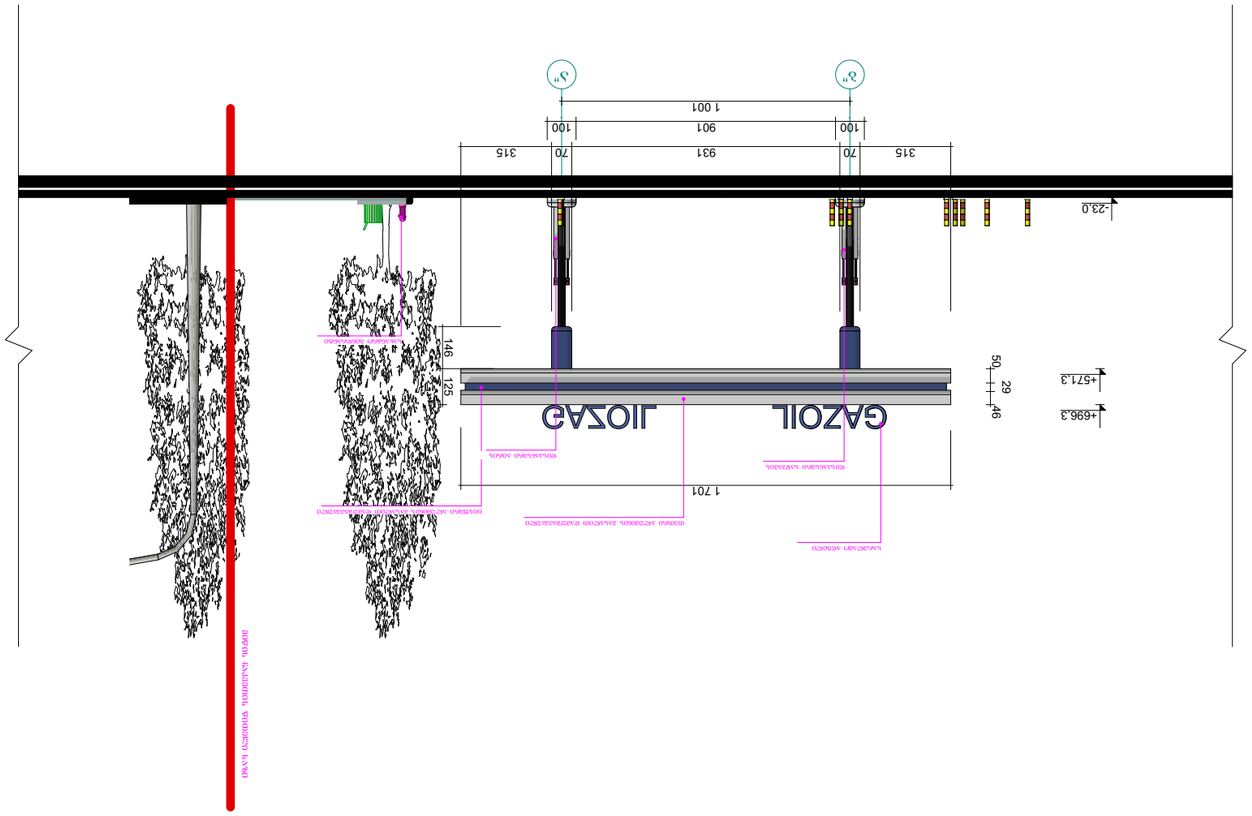

ფასადის ფასეულობების ანალიზი



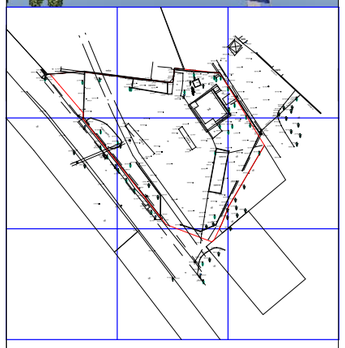

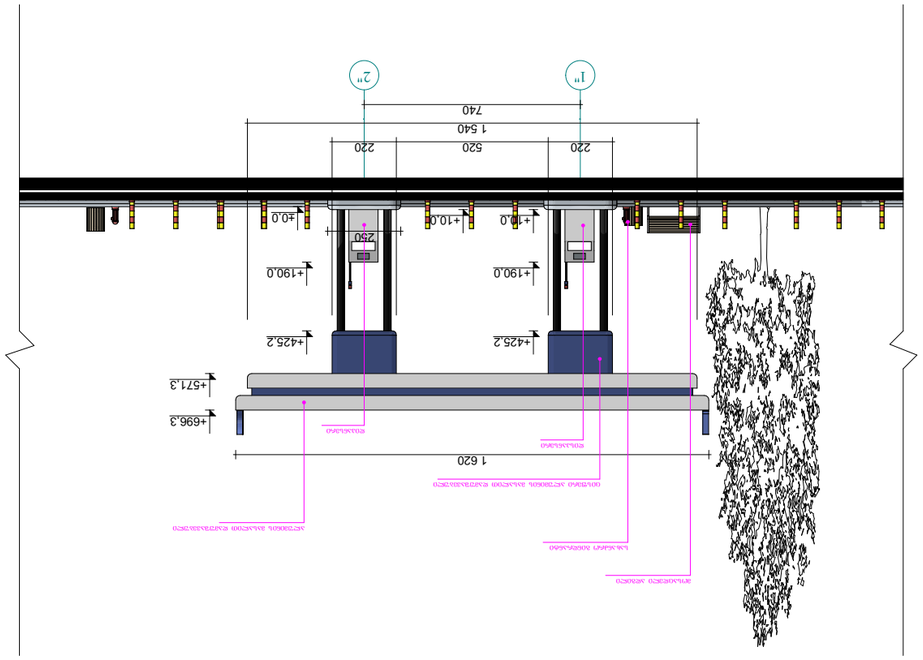



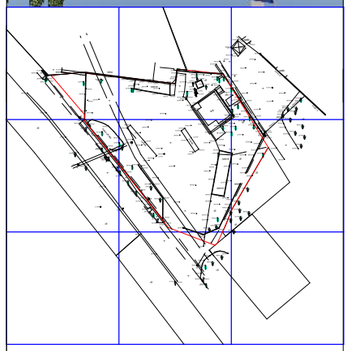

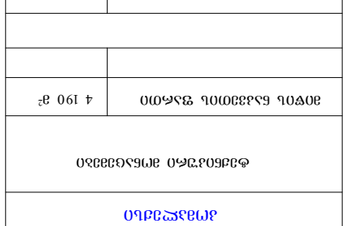

ფასების ცხრილის ფრაგმენტი

ალიზი ჯეტი
შპს „ალიზი“

ფასების ცხრილის ფრაგმენტი	ნახ. 3
ობიექტის დასახელება	

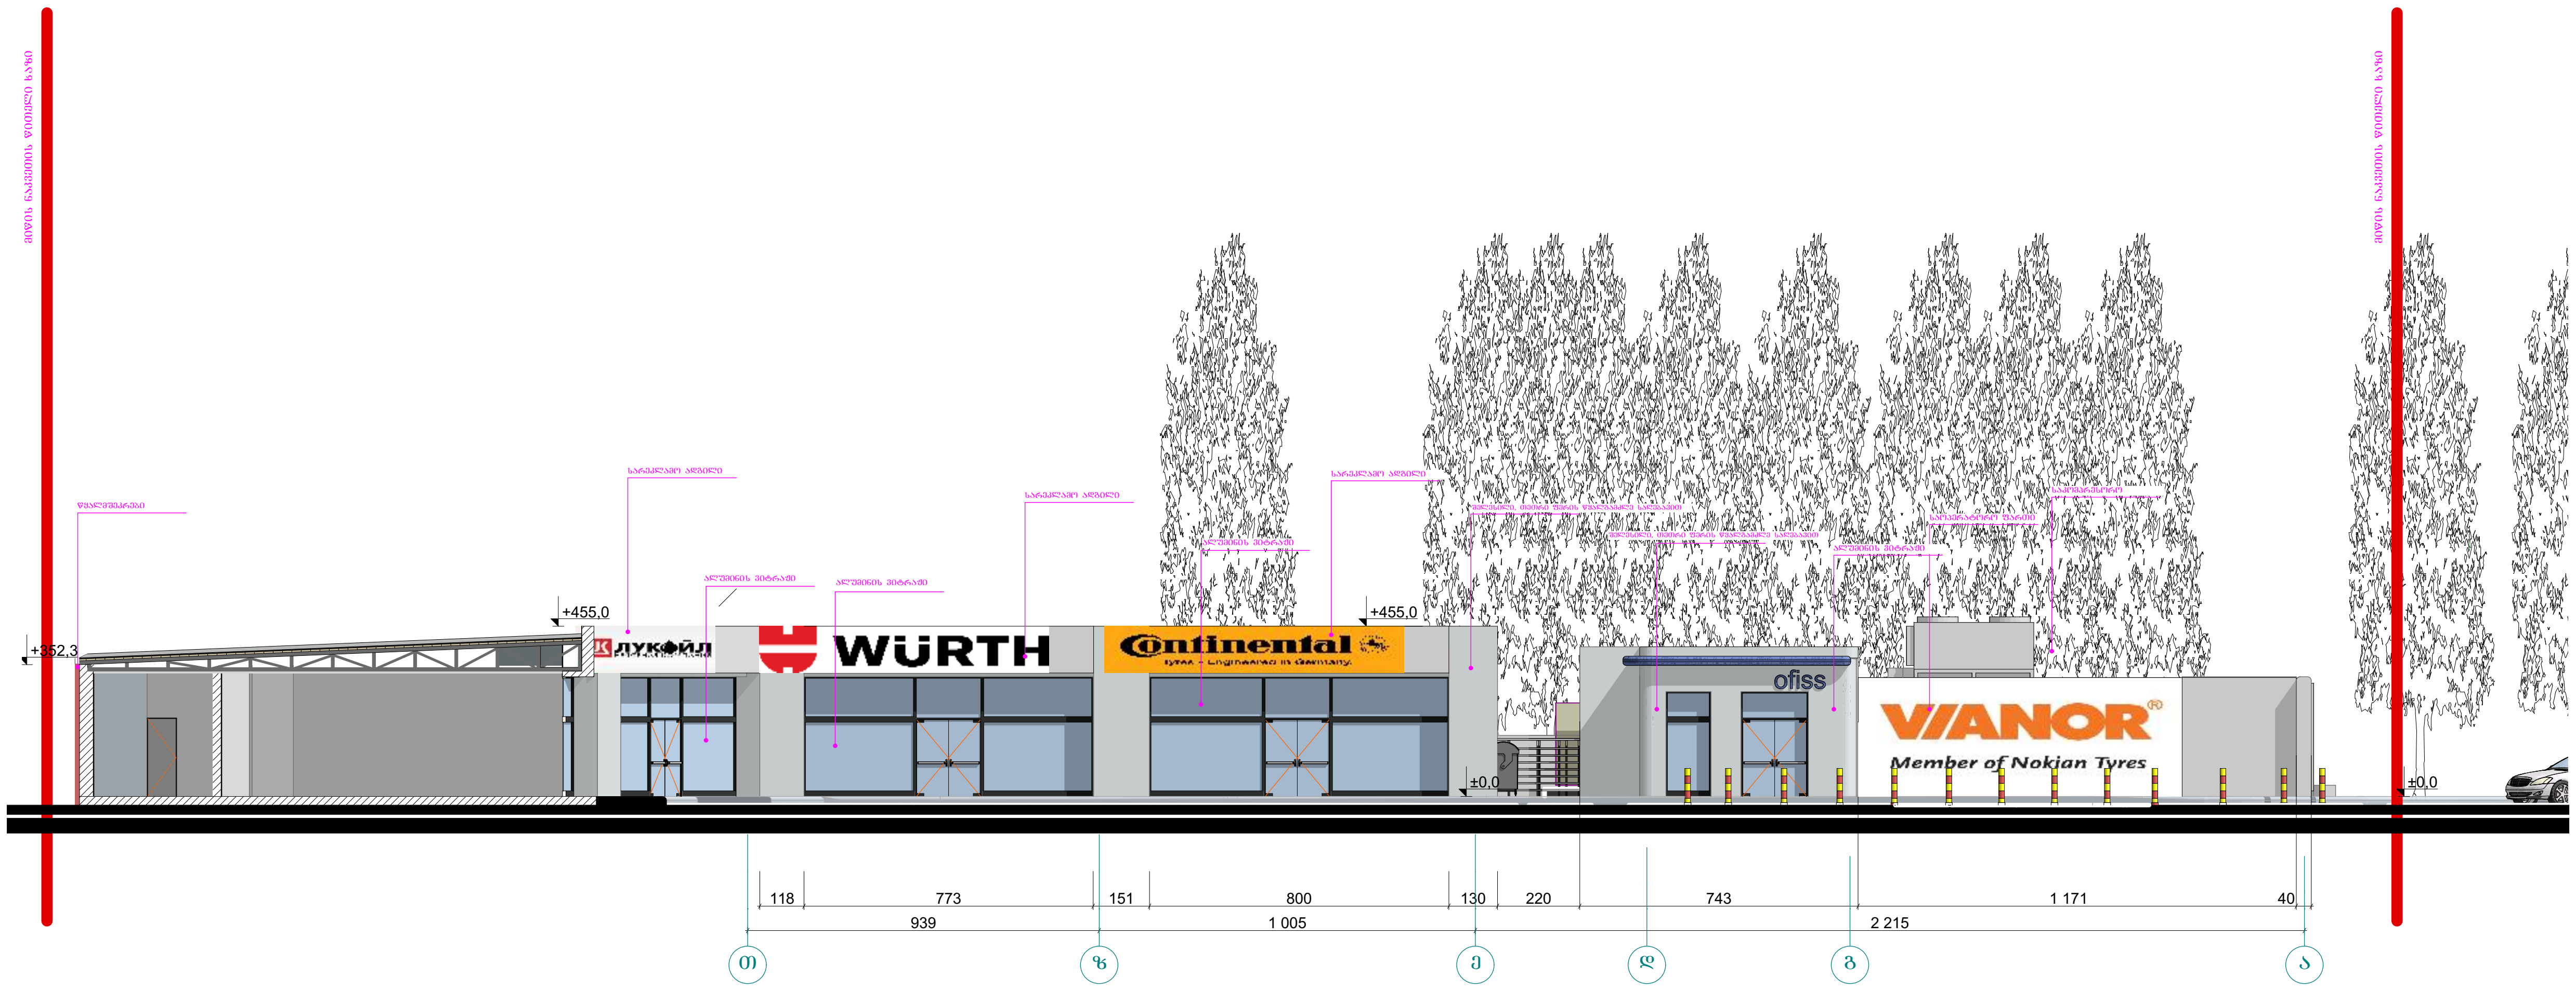

ფასადი თ-ა ღერძში
(სავაჭრო ფართი)
მ. 1:200

დირექტორი		გ. მარგიანი
პრო. ავტორი		კახა აბულაძე
პრ.მთ. არქიტექტორი		კახა აბულაძე
შემსრულებელი		კახა აბულაძე

საპროექტო ობიექტის მისამართი

ქ.თბილისის მოსკოვის გამზირი №31

დამკვეთი-მენაშენე

შპს „ახალი ჯგუფი„

დასაპროექტებელი ობიექტი

ავტოგასამართი სადგურის კომპლექსი

ტექნიკური მონაცემები

მიწის ნაკვეთის ფართი	4 190 მ²

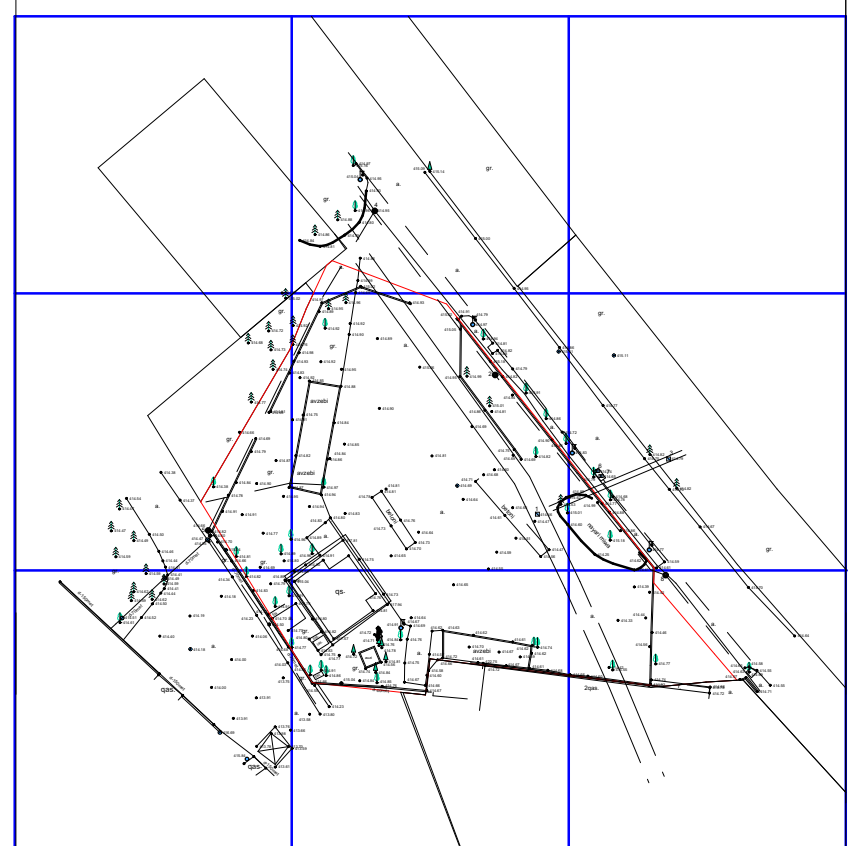



არქიტექტურული ნაწილი

შპს „ალიზი„
„ALIZI„LTD

სტადია პროექტი	ფურცელი	გვ. ა-

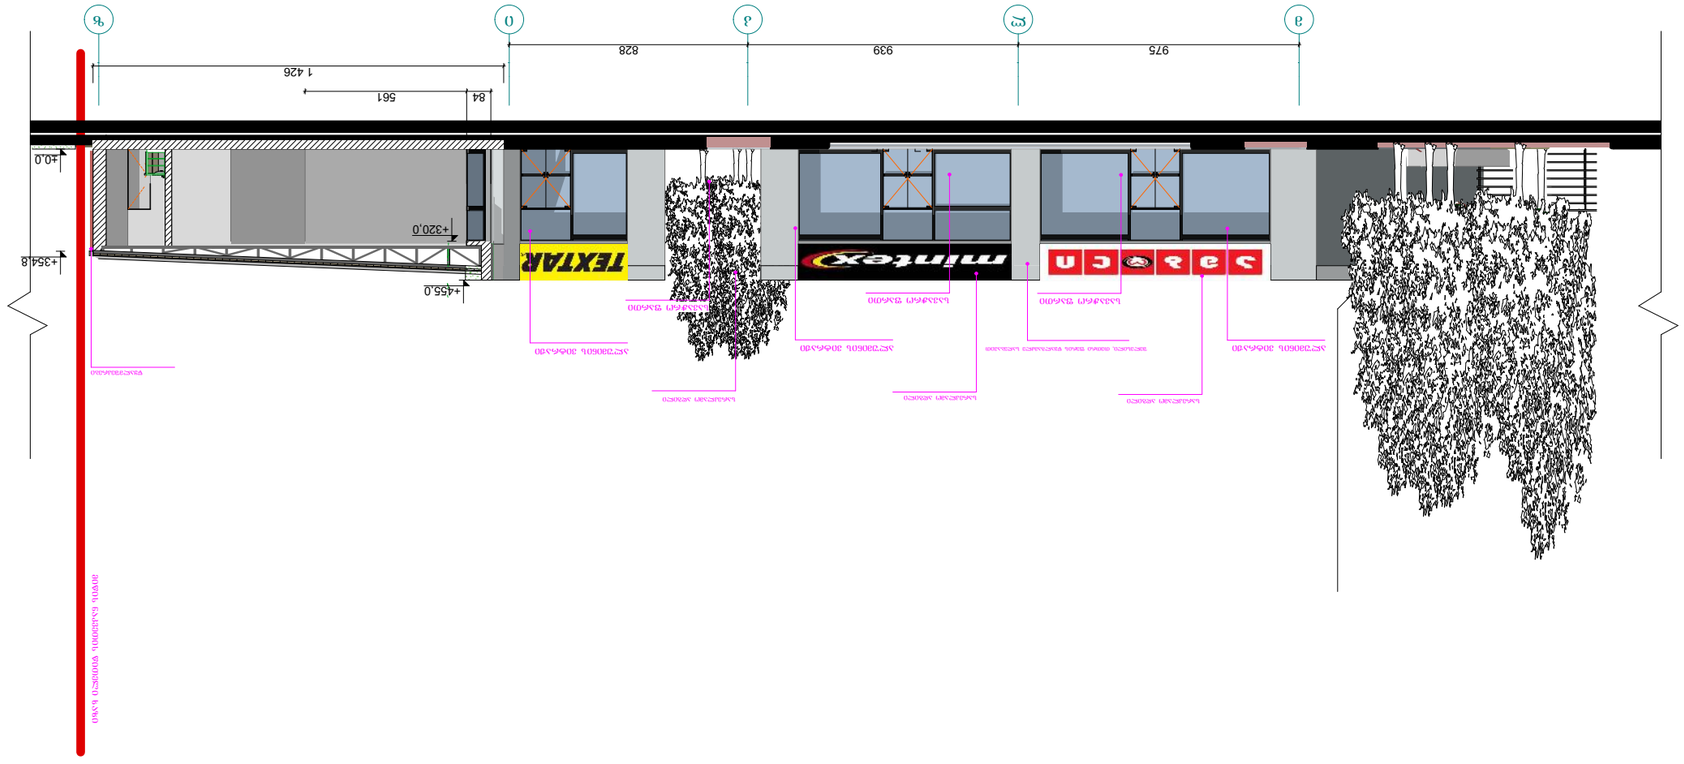
TEXTAR
mintex
ა ბ რ ე ნ ი
ა
ბ
გ
დ
ე
ვ
ზ
975
939
828
561
1 426
84
+320.0
+455.0
+40.0
+354.8



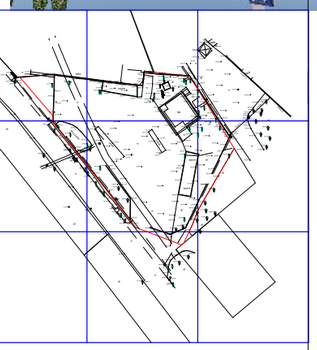

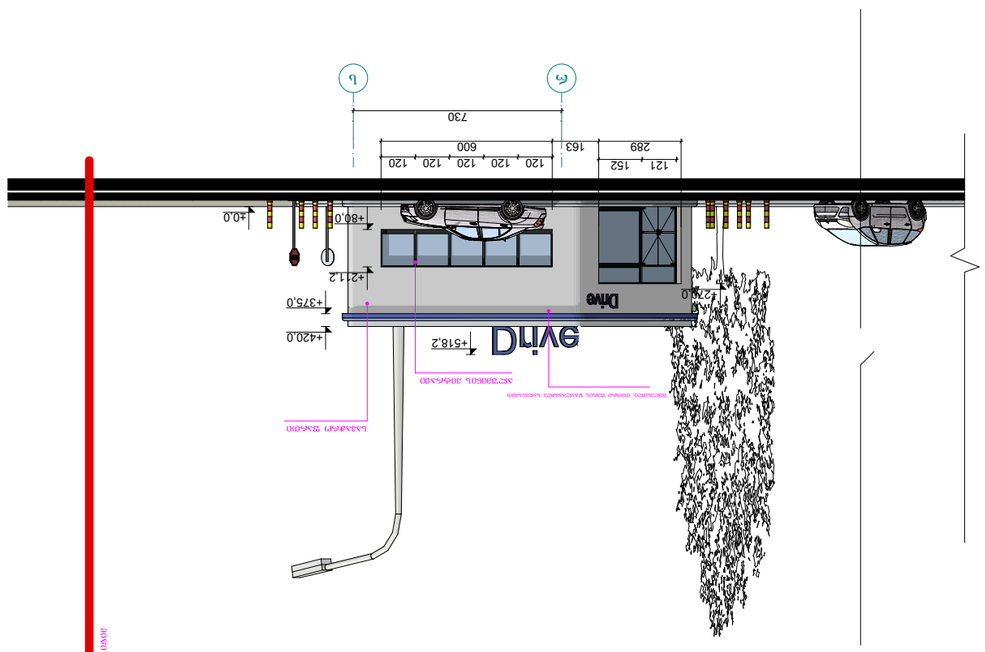



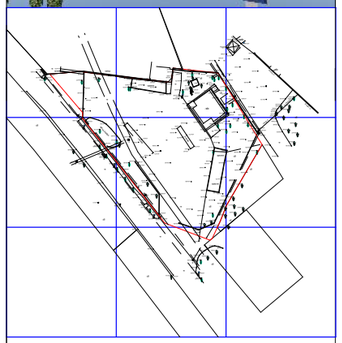

ფასადის ნ-ს ჩვენება (სანუმარო)	
მ. 1:200	
ფასადების ნახატები	მ. ანდრიაძე
პროექტის ხელმძღვანელი	ა. ალიზი
არქიტექტორი	ა. ალიზი
ინჟინერ-კონსტრუქტორი	ა. ალიზი

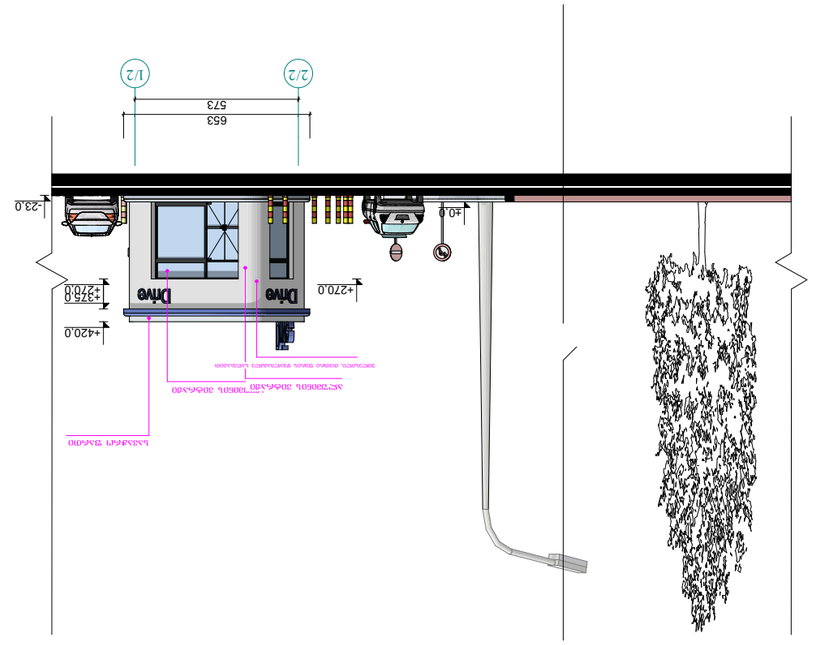



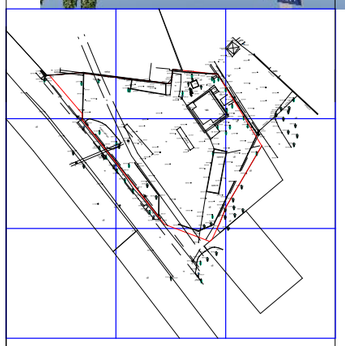

ფასადის ელემენტების ფერადოვანი გადაწყვეტა	მ. 1:200
ფასადის ელემენტების ფერადოვანი გადაწყვეტა	მ. 1:200
ფასადის ელემენტების ფერადოვანი გადაწყვეტა	მ. 1:200
ფასადის ელემენტების ფერადოვანი გადაწყვეტა	მ. 1:200



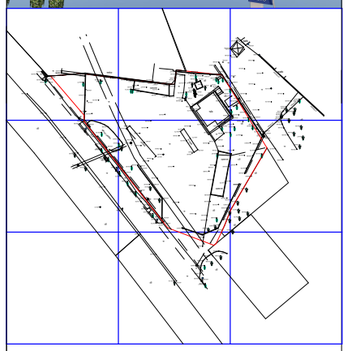

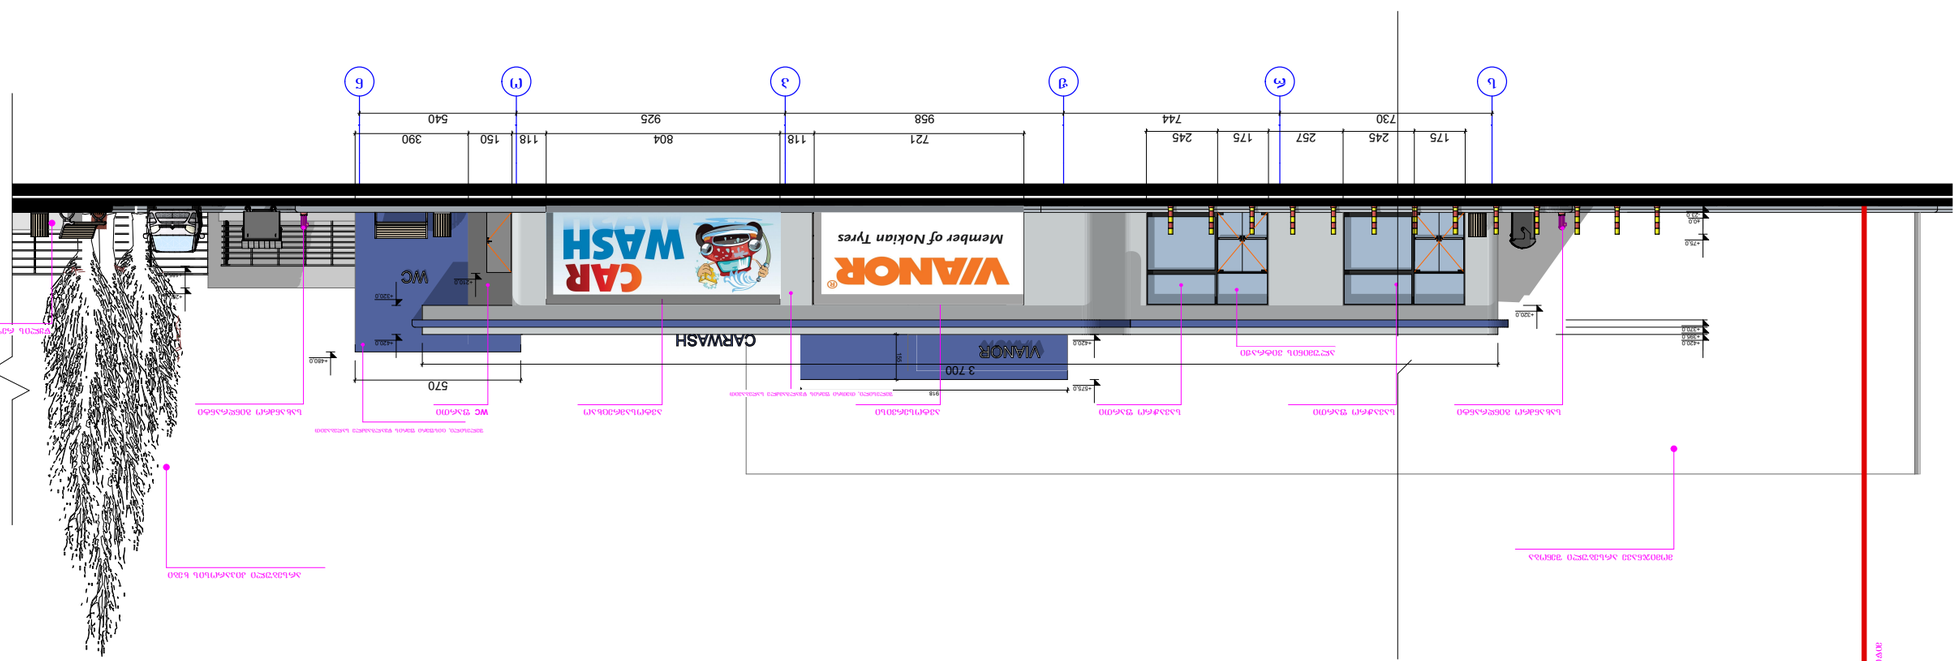

ელექტრო ქსელის ბოძი
ბეტონის ბორდიური
ასფალტის საფარი
ბეტონის ბორდიური
ასფალტის საფარი
ბეტონის ბორდიური
ასფალტის საფარ

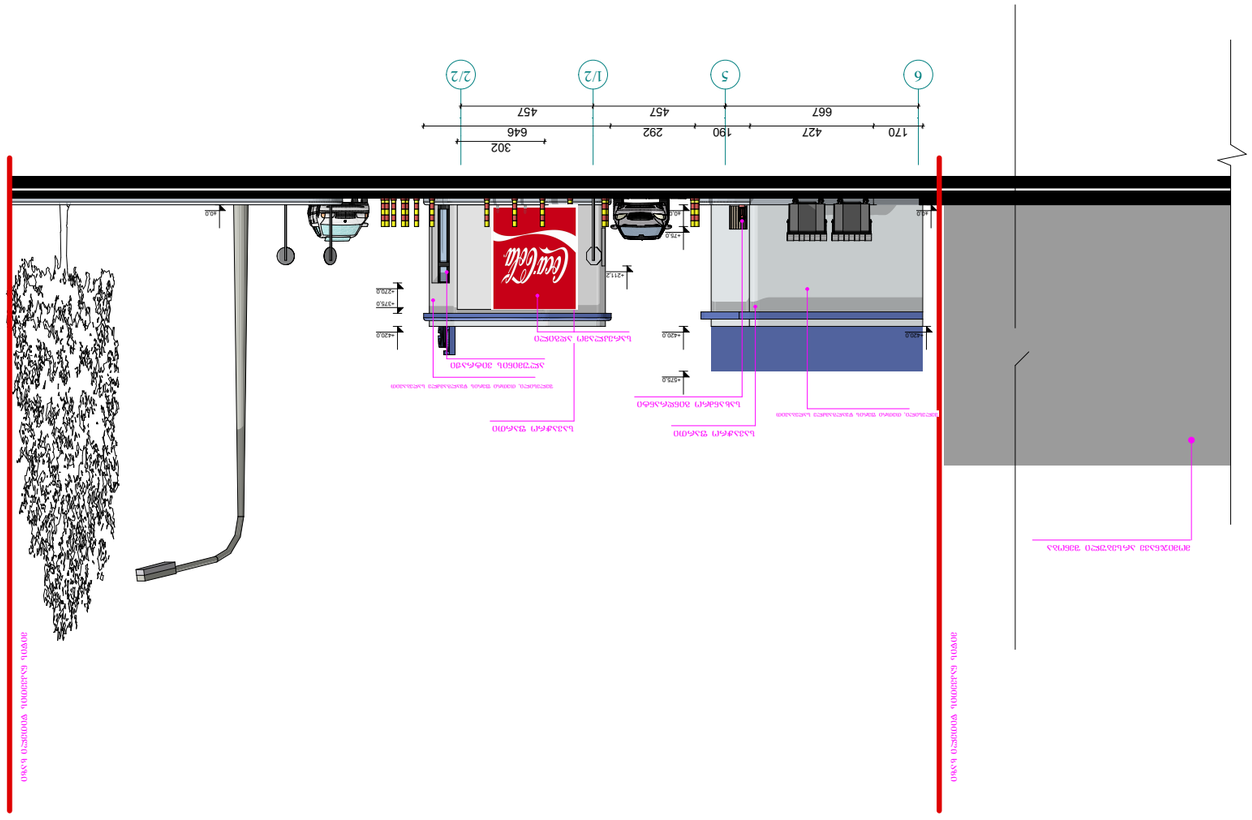
6
5
1/2
2/2
170
427
190
292
457
646
302
457
457
667
+3112
+2790
+2730
+2450
+2450
+2450

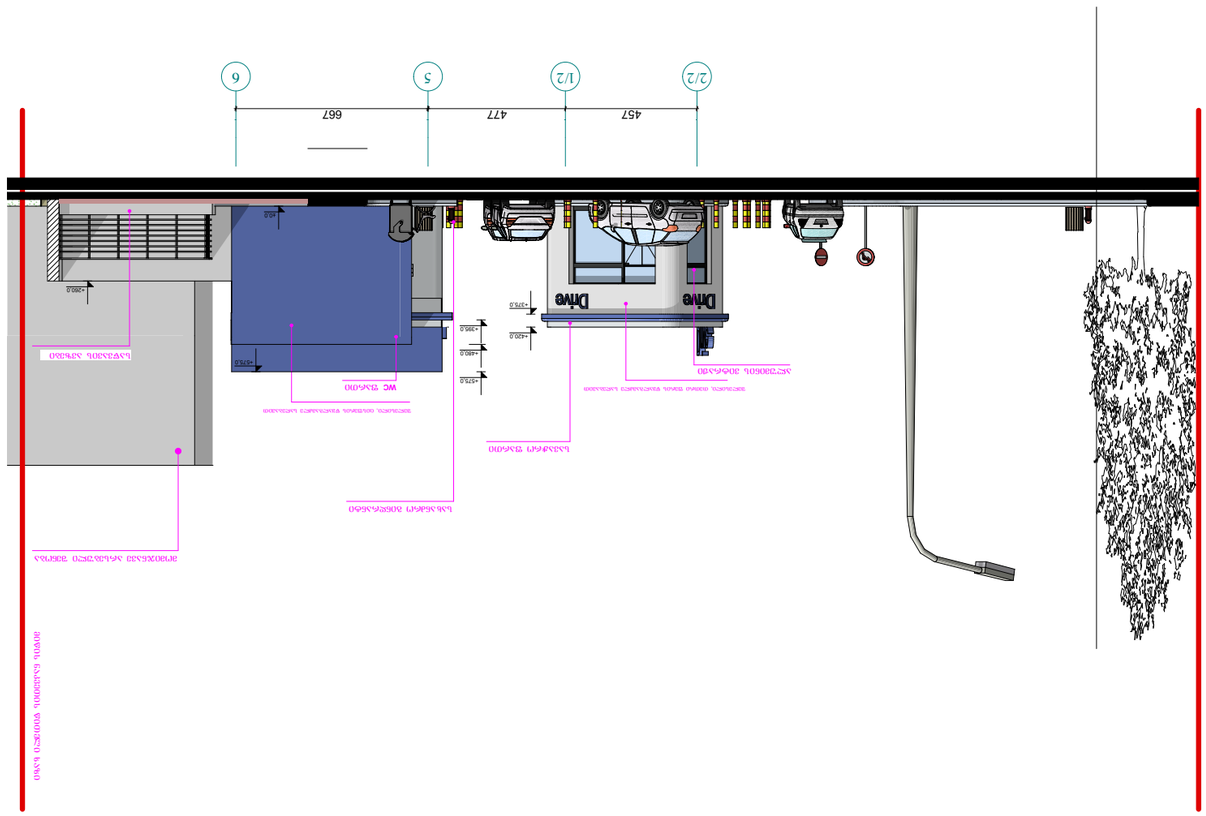
2/2
1/2
5
6
457
477
667
Dtne
Dtne

