**±0.00= 496.50**





# ფასადი დ-ა ღერძებში

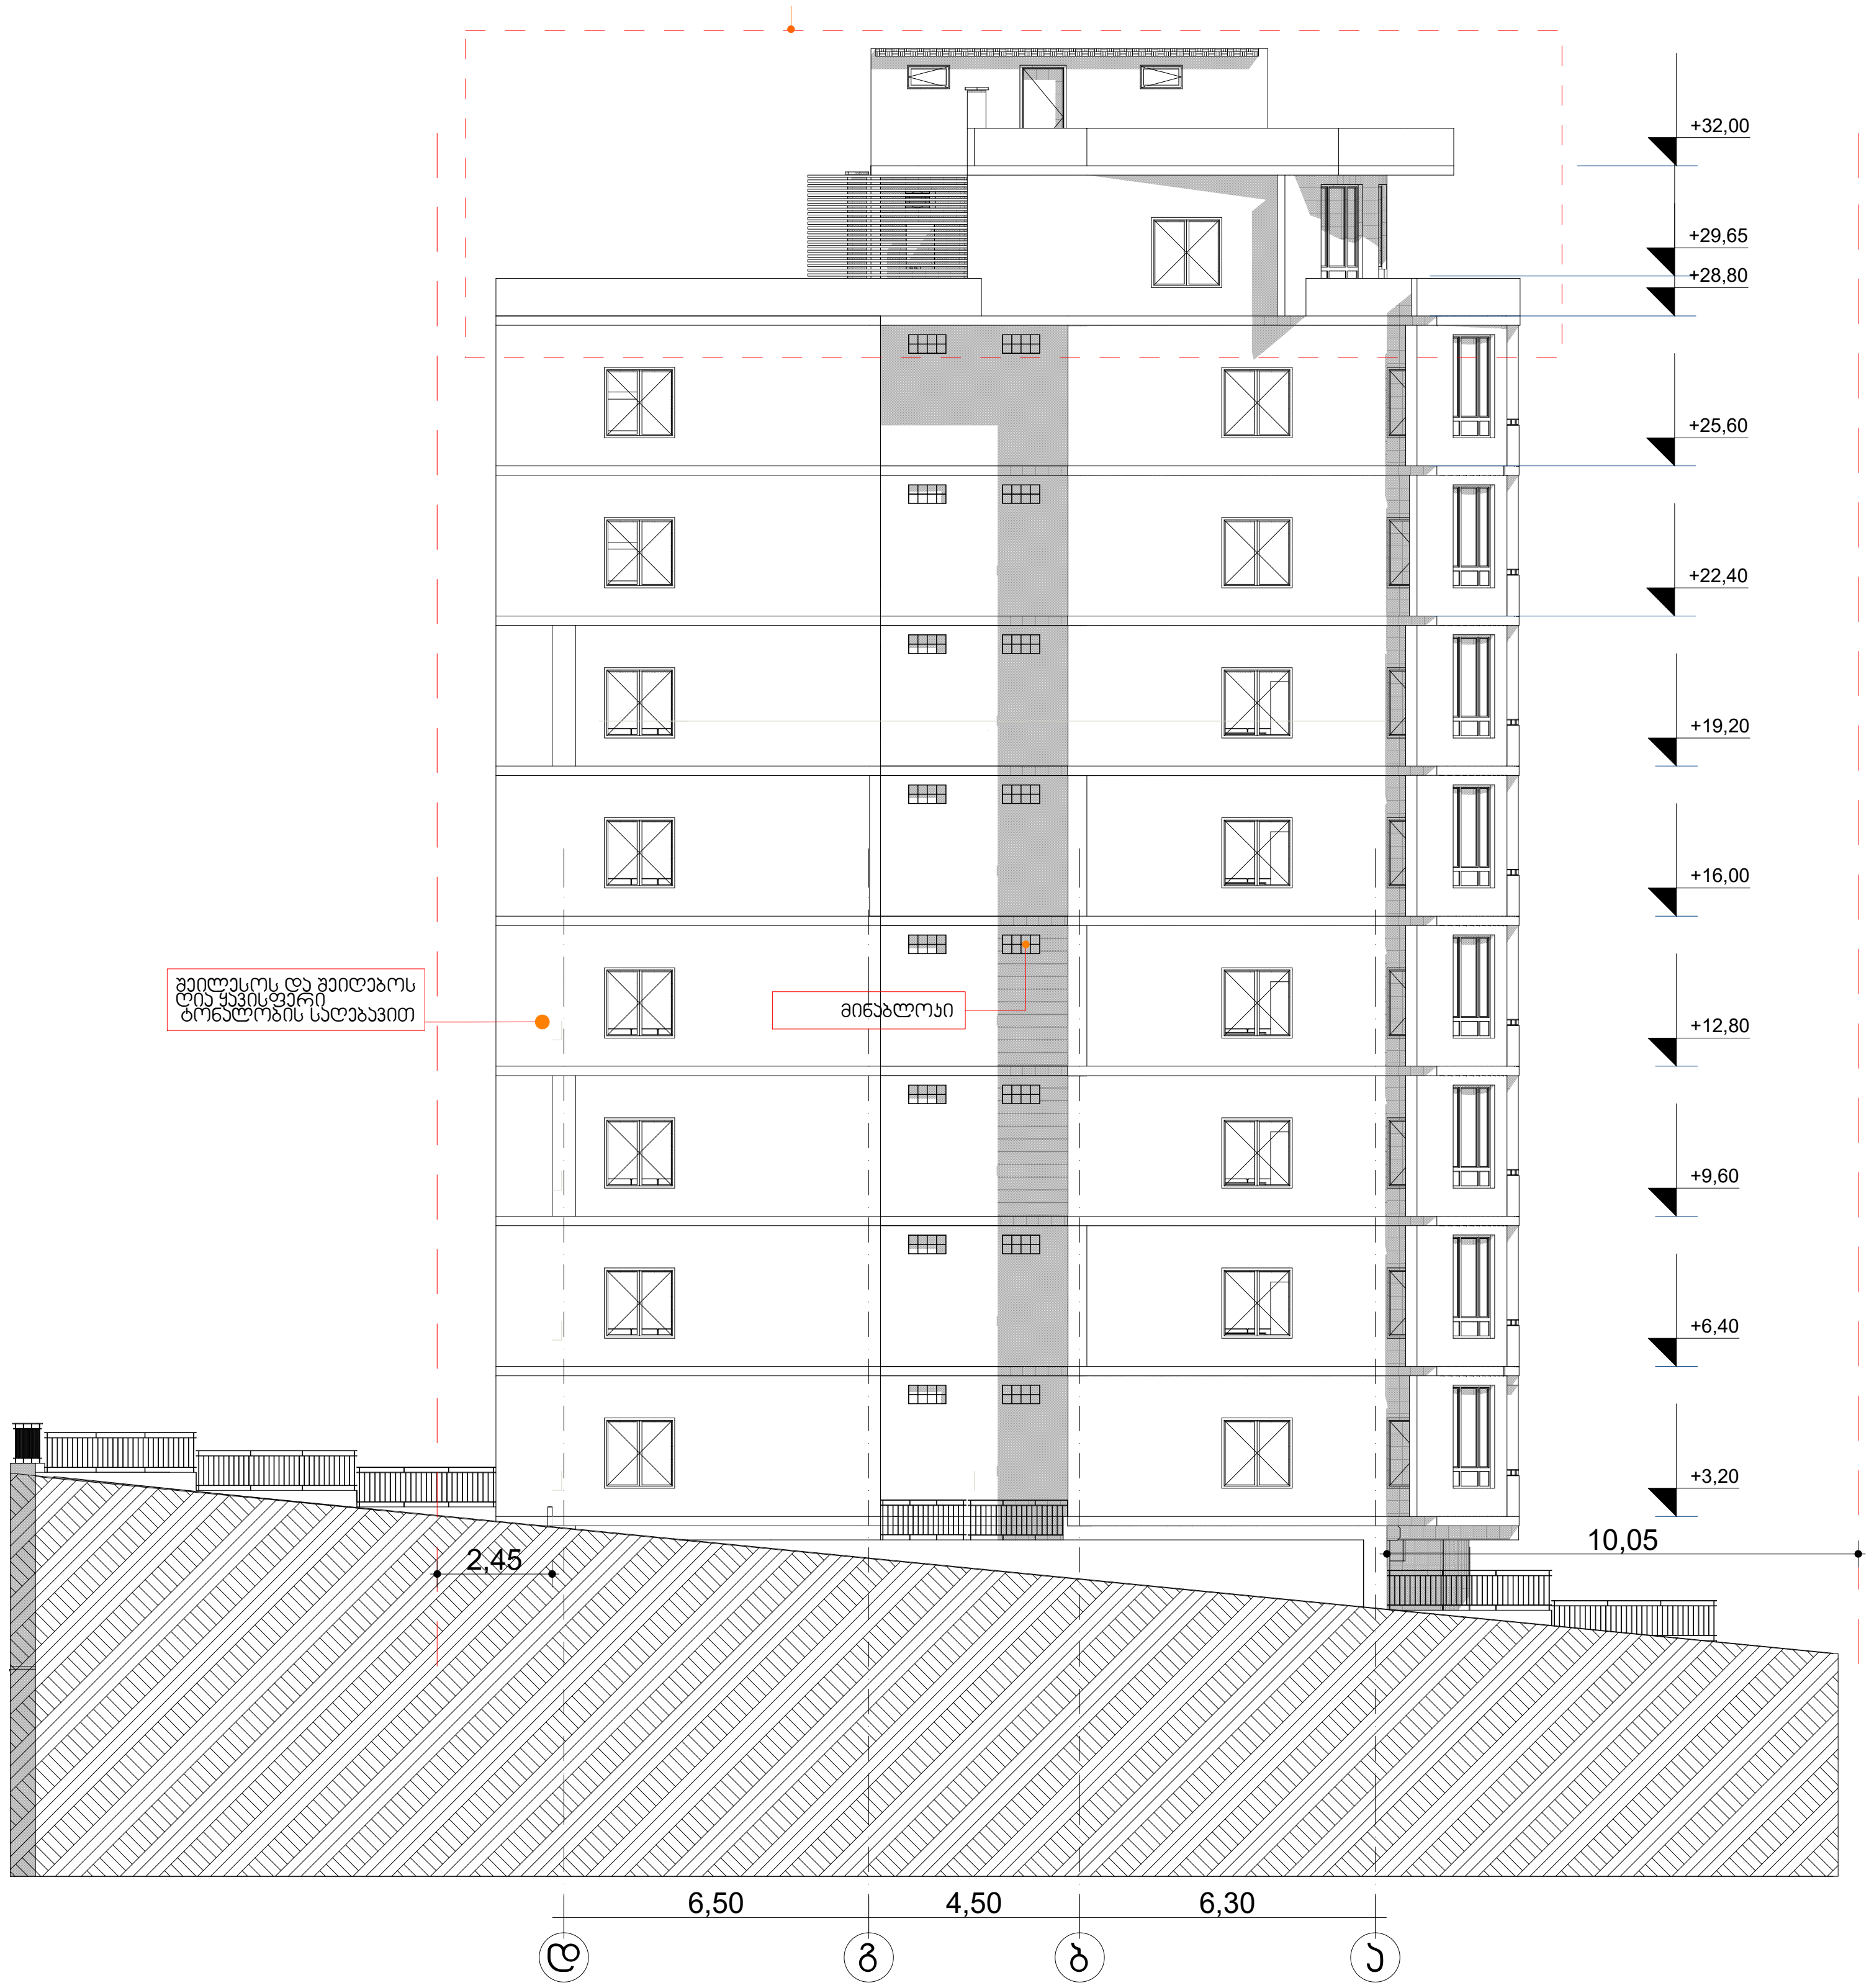


**±0.00= 496.50**

| | | | | | |
|---|---|---|---|---|---|
| დირექტ. | ბ.სექანია | | ქ.თბილისი შანდორ პეტეფის ქ. ს/ კ 01.17.10.003.043 მრავალბინიანი საცხოვრებელი სახლი | | ი/მ "ბადრი სექანია" ს/ კ 01012010642 |
| არქიტ. | ბ.სექანია | | | | |
| კონსტრ. | | | ფასადი დ-ა ღერძებში<br>მ 1:200 | | |
| შეასრ. | | | | | |
| შეამოწ. | | | სტადია | ნახაზი | ნახ.რაოდ. |
| | | | არქ.პრ. | | | დავ.№ | 2016 წ. |

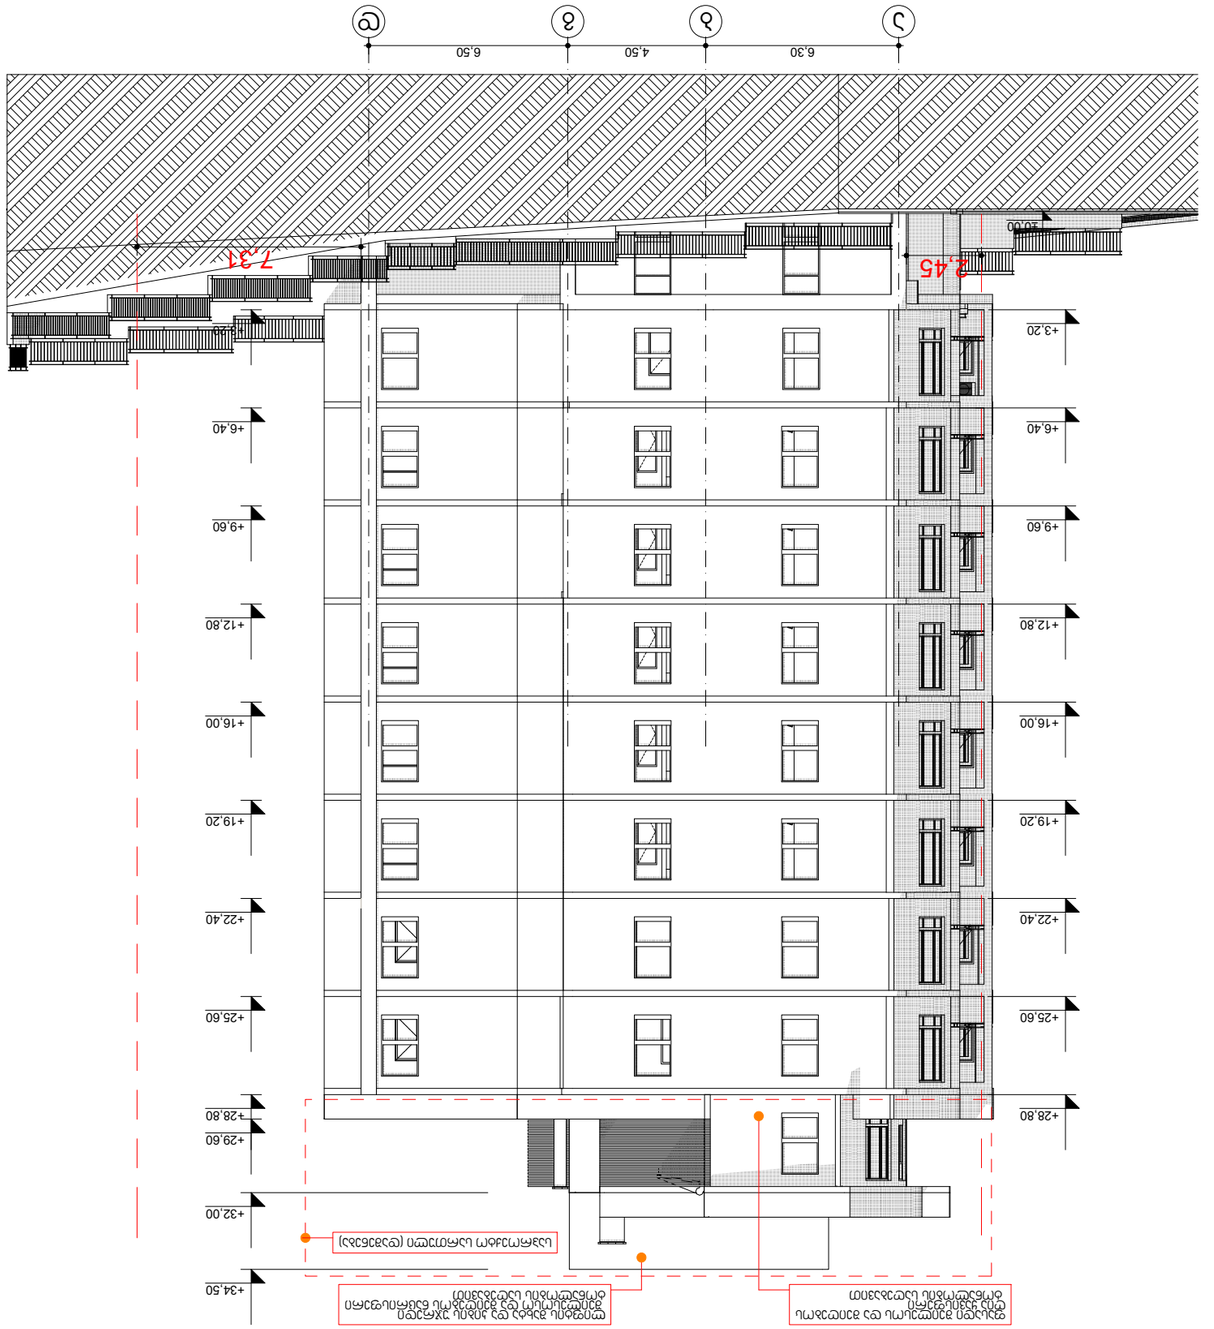











