N

გენგეგმა მ.1:300



შპს "A 3" ზეგდიდის ქუჩა №78
საქართველო, თბილისი

დამკვეთი: პარენ სოფრატიანი
შპს "ჯრაიმ გრუპი"

სასტუმრო
მის.: ქ.თბილისი,ქუჩა III რიხი

შენიშვნა:


სქემატური ჭრილი


CAD DWG File
დირექტორი: გ.მირიანაშვილი
ავტორი; არქიტექტორი: ლ.ქაჭნიძე

გენგეგმა

A3 ფორმატი

საქართველო
ქ.თბილისის მერია
ს.ს.ი.პ. თბილისის არქიტექტურის სამსახური

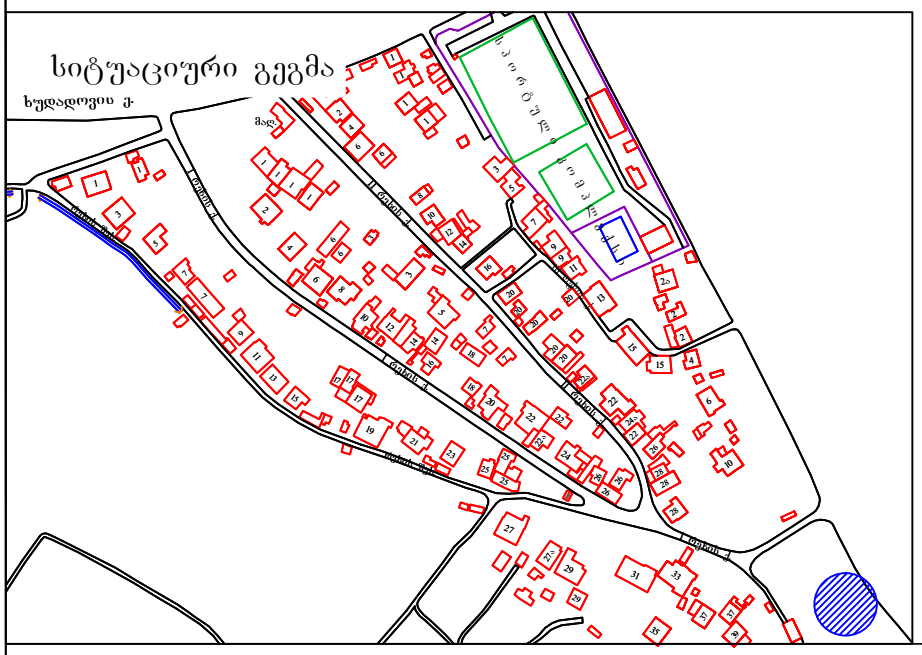

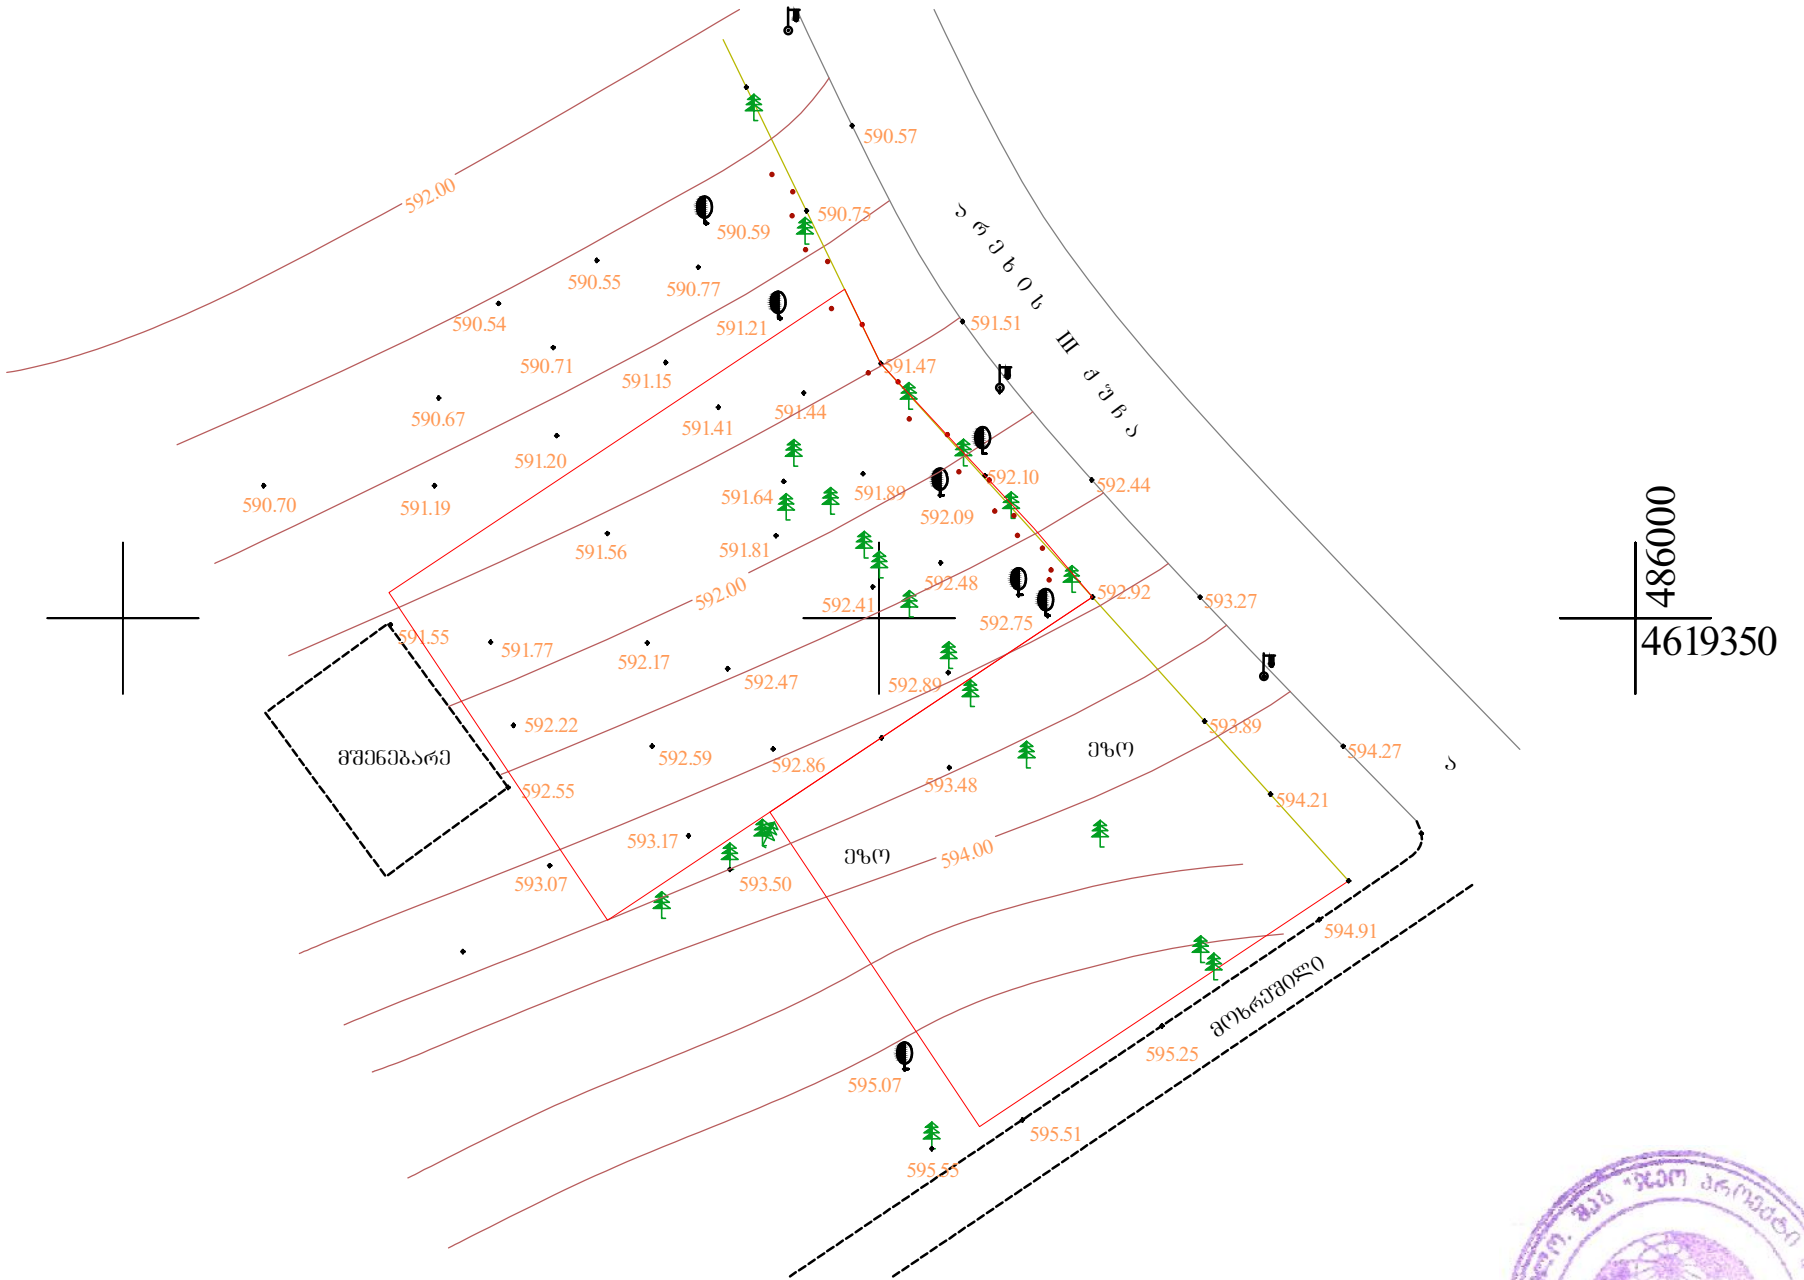

პირობითი აღნიშვნები

შენობა	ლამპიონი	წყალი	ღობე
მშენებარე	წყლის ჭა	კავშირგაბმულობა	ბორდიური
ფოთლოვანი ხე	კანალიზაციის ჭა	გაზი	კედელი
წიწვოვანი ხე	კაბელის ჭა	კანალიზაცია	ელკაბელი

შ.პ.ს. "ჯეოპროექტი 4+1"

დირექტორი		ფერაძე
შეასრულა		ნაკაშაშვილი
დახაზა		
1:500		24.06.2016.

2. განაშენიანების ზარეთისა და განაშენიანების ინტენსიურობის მაჩვენებლები

სექტორი	შენაძეთების ზონა	სექტორის ზარეთისა	ზონის ზარეთისა	მოეთხების ზარეთ (ძ1)	გამწვანების ზარეთისა (ძ3)	(ძ2) განაშენიანების ინტენსიურობის ზარეთისა
1	სზ-3	2397.4 კვ.მ.	2397.4 კვ.მ.	984.0 კვ.მ. (0,4)	240.0 კვ.მ. (0.1)	5000 კვ.მ.
2	სზ-3	5203.0 კვ.მ.	5065.0 კვ.მ.	2340.0 კვ.მ. (0,5)	550.0 კვ.მ. (0.1)	12000 კვ.მ.
	ტზ-1		138.0 კვ.მ.			
3	სზ-3	5306.0 კვ.მ.	5194.0 კვ.მ.	1942.0 კვ.მ. (0,4)	600.0 კვ.მ. (0.1)	10000.0 კვ.მ.
	ტზ-1		112.0 კვ.მ.			
4	სზ-3	4736.0 კვ.მ.	4736.0 კვ.მ.	1663.0 კვ.მ. (0,4)	500 კვ.მ. (0.1)	8000 კვ.მ.
5	სზ-3	67845.1 კვ.მ.	52543.0 კვ.მ.	22000.0 კვ.მ. (0,4)	5300.0 კვ.მ. (0.1)	80000.0 კვ.მ. (1.5)
	ტზ-1		15302.1 კვ.მ.			
6	სზ-5	7608.9 კვ.მ.	7608.9 კვ.მ.	3400.0 კვ.მ. (0,5)	800.0 კვ.მ. (0.1)	16000 კვ.მ. (2.1)
7	რზ-2	2801.4 კვ.მ.	2801.4 კვ.მ.	280.0 კვ.მ. (0,1)	1500.0 კვ.მ.	600 კვ.მ.
8	სან.ზ	2150.2 კვ.მ.	1947.7 კვ.მ.	200.0 კვ.მ.	1500.0 კვ.მ.	200 კვ.მ.
	ტზ-1		202.5 კვ.მ.			
			98048.0 კვ.მ.	32809.0 კვ.მ.	10990.0 კვ.მ.	131800.0 კვ.მ.

საცხოვრებელი ზონა - 3	ზონის ზარეთისა	მოეთხების ზარეთ (ძ1)	გამწვანების ზარეთისა (ძ3)	(ძ2) განაშენიანების ინტენსიურობის ზარეთისა
	525430 კვ.მ.	220000 კვ.მ. (0,4)	53000 კვ.მ. (0.1)	800000 კვ.მ. (1.5)

საცხოვრებელი ზონა - 5	ზონის ზარეთისა	მოეთხების ზარეთ (ძ1)	გამწვანების ზარეთისა (ძ3)	(ძ2) განაშენიანების ინტენსიურობის ზარეთისა
	76089 კვ.მ.	34000 კვ.მ. (0,5)	8000 კვ.მ. (0.1)	160000 კვ.მ. (2.1)

საზოგადოებრივ-სამშობლო ზონა-3	ზონის ზარეთისა	მოეთხების ზარეთ (ძ1)	გამწვანების ზარეთისა (ძ3)	განაშენიანების ინტენსიურობის ზარეთისა
	173924 კვ.მ.	69290 კვ.მ. (0,5)	18900 კვ.მ. (0.1)	350000 კვ.მ.

რეკრეაციული ზონა - 2	ზონის ზარეთისა	მოეთხების ზარეთ (ძ1)	გამწვანების ზარეთისა	განაშენიანების ინტენსიურობის ზარეთისა
	28014 კვ.მ.	280.0 კვ.მ.* (0,1)	15000 კვ.მ.	600 კვ.მ.

სანიტარული ზონა	ზონის ზარეთისა	მოეთხების ზარეთ	გამწვანების ზარეთისა	განაშენიანების ინტენსიურობის ზარეთისა
	19477 კვ.მ.	2000 კვ.მ.	15000 კვ.მ.	200 კვ.მ.

ტრანსპორტის ზონა	ზონის ზარეთისა
	157546 კვ.მ.

სზ-3	15 მ.
0.7	
0.1	ბ/ძ


რზ-2	1-2
0.1*	
	ბ/ძ

სზ-3	2-3
0.5	1.5
0.1	ბ/ძ

სან.ზ.	1-2
	ბ/ძ

სზ-5	4-5
0.5	2.1
0.1	ბ/ძ

საპროექტო ტერიტორია

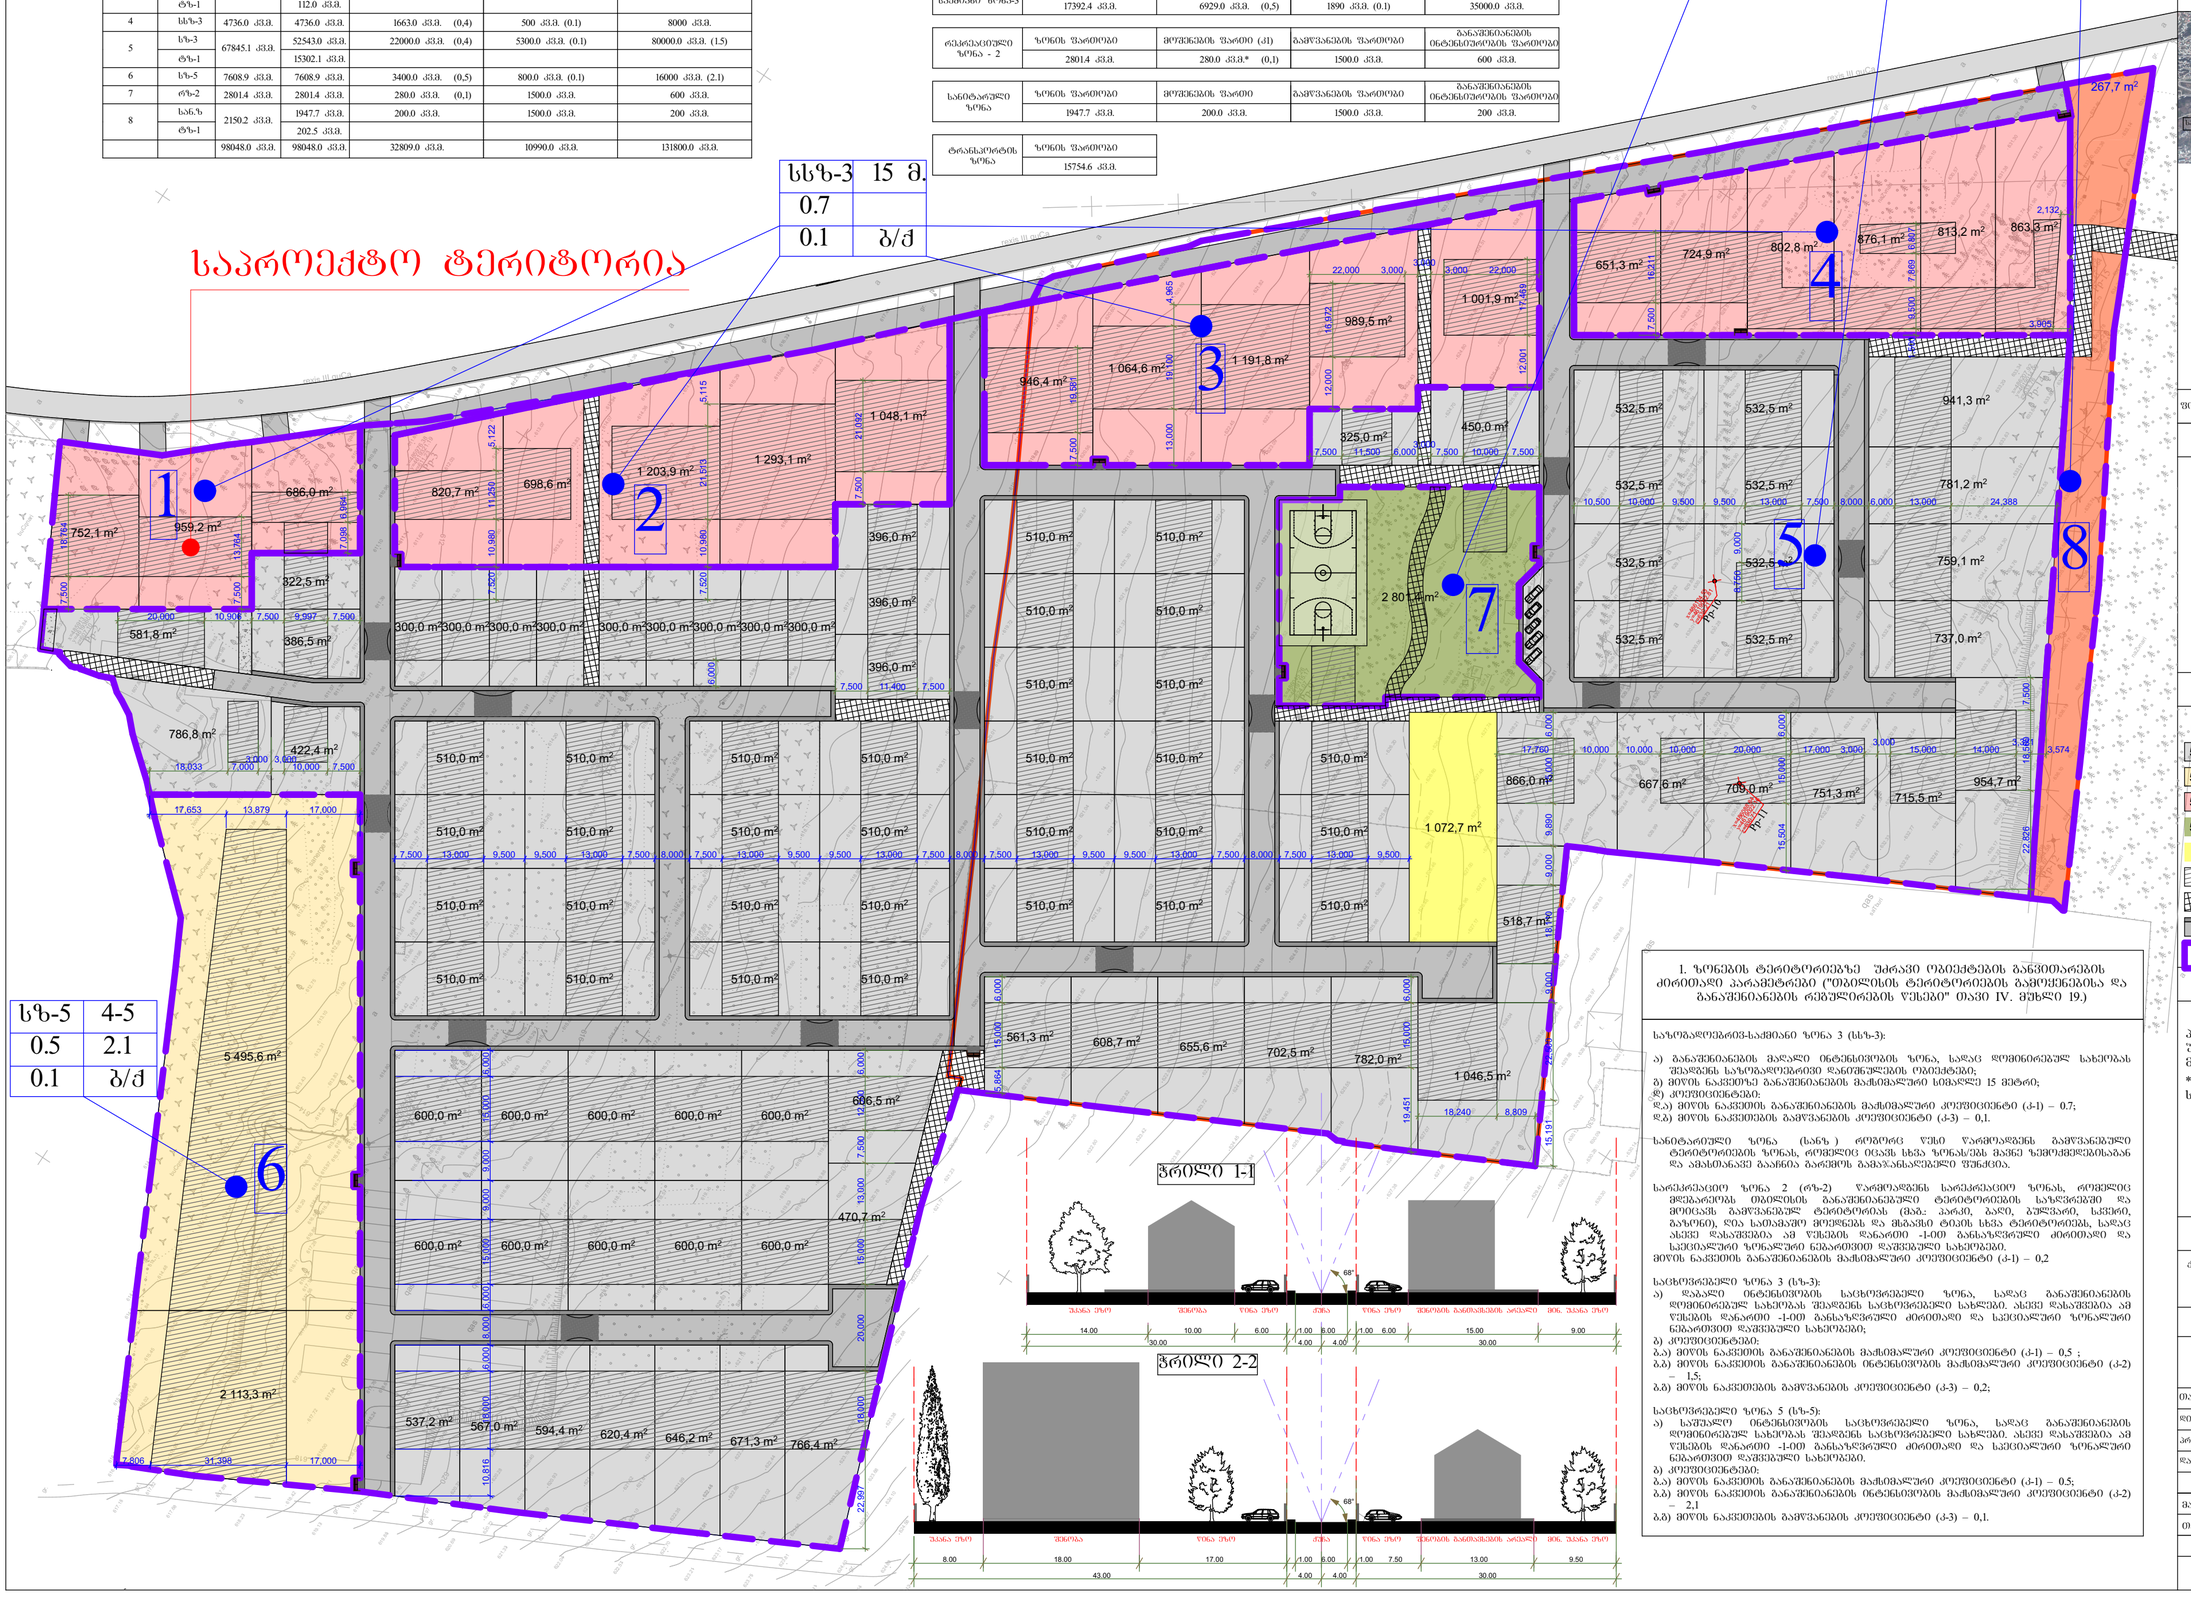

I. ზონების ტერიტორიებზე შეძრავი ობიექტების განვითარების ძირითადი პარამეტრები ("ბორჯომის ტერიტორიების გამოყენებისა და განაშენიანების რეგულირების წესები" თავი IV. მუხლი 19.)

საზოგადოებრივ-სამშობლო ზონა 3 (სზ-3):

ა) განაშენიანების მაღალი ინტენსივობის ზონა, სადაც დომინირებულ სახეობას შეადგენს საზოგადოებრივი დანიშნულების ობიექტები;
ბ) მიწის ნაკვეთზე განაშენიანების მაქსიმალური სიმაღლე 15 მეტრი;
გ) კოეფიციენტები:
გ.ა) მიწის ნაკვეთის განაშენიანების მაქსიმალური კოეფიციენტი (ძ-1) – 0.7;
გ.ბ) მიწის ნაკვეთების გამწვანების კოეფიციენტი (ძ-3) – 0,1.

სანიტარული ზონა (სანზ) რეგლამენტი წესი წარმოადგენს გამწვანებული ტერიტორიების ზონას, რომელიც იცავს სხვა ზონას/ებს მავნე ზემოქმედებისაგან და ამასთანავე გააჩნია გარემოს გამწვანებისადმი შეხება.

სარეკრეაციო ზონა 2 (რზ-2) წარმოადგენს სარეკრეაციო ზონას, რომელიც მდებარეობს ბორჯომის განაშენიანებული ტერიტორიების საზღვრებში და მოიცავს გამწვანებულ ტერიტორიას (მაგ: პარკი, ბაღი, ბულვარი, სკვერი, გაზონი), ღია სამოსახურო მოედნებს და მცირე ტიპის სხვა ტერიტორიებს, სადაც ასევე დაშვებულია ამ წესების დარღვევი -1-ით განსაზღვრული ძირითადი და საკონტროლო ზონალური ნებართვით დაშვებული სახეობები.
მიწის ნაკვეთის განაშენიანების მაქსიმალური კოეფიციენტი (ძ-1) – 0,2

საცხოვრებელი ზონა 3 (სზ-3):
ა) დაბალი ინტენსივობის საცხოვრებელი ზონა, სადაც განაშენიანების დომინირებულ სახეობას შეადგენს საცხოვრებელი სახლები. ასევე დაშვებულია ამ წესების დარღვევი -1-ით განსაზღვრული ძირითადი და საკონტროლო ნებართვით დაშვებული სახეობები;
ბ) კოეფიციენტები:
ბ.ა) მიწის ნაკვეთის განაშენიანების მაქსიმალური კოეფიციენტი (ძ-1) – 0,5 ;
ბ.ბ) მიწის ნაკვეთის განაშენიანების ინტენსივობის მაქსიმალური კოეფიციენტი (ძ-2) – 1,5;
ბ.გ) მიწის ნაკვეთების გამწვანების კოეფიციენტი (ძ-3) – 0,2;

საცხოვრებელი ზონა 5 (სზ-5):
ა) საშუალო ინტენსივობის საცხოვრებელი ზონა, სადაც განაშენიანების დომინირებულ სახეობას შეადგენს საცხოვრებელი სახლები. ასევე დაშვებულია ამ წესების დარღვევი -1-ით განსაზღვრული ძირითადი და საკონტროლო ნებართვით დაშვებული სახეობები.
ბ) კოეფიციენტები:
ბ.ა) მიწის ნაკვეთის განაშენიანების მაქსიმალური კოეფიციენტი (ძ-1) – 0,5;
ბ.ბ) მიწის ნაკვეთის განაშენიანების ინტენსივობის მაქსიმალური კოეფიციენტი (ძ-2) – 2,1
ბ.გ) მიწის ნაკვეთების გამწვანების კოეფიციენტი (ძ-3) – 0,1.

შეთანხმებულია:
ქ. ბორჯომის მერიის
ს.ს.ი. არქიტექტურის
სამსახურის უფროსის მ/შ
ნინო ღოღობერიძე



ფორმატი	A-2	ბორჯომი 2014 წ.	

ექსპლიკაცია:

1	2
3	4
5	6

1. ზონის სახეობა
2. საორიენტაციო/სიმაღლე (მიწის/ზედა)
3. განაშენიანების კოეფიციენტი ძ-1
4 ინტენსიურობის კოეფიციენტი ძ-2
5. გამწვანების კოეფიციენტი ძ-3
6. სახურავის ტიპი (ბ - ბრტყელი/დ - ქანობიანი)

პირობითი ნიშნები

- მიწის ნაკვეთის საზღვარი
- 510 m საპროექტო ნაკვეთი (სზ-3) და ფართობი
- 510 m საპროექტო ნაკვეთი (სზ-5) და ფართობი
- 510 m საპროექტო ნაკვეთი (სსზ-3) და ფართობი
- 510 m საპროექტო ნაკვეთი (რზ-2) და ფართობი
- საბაგირო ბაღის ტერიტორია
- ძირითადი შენობის განათავსების არეალი
- საფეხმავლო გზა
- სამანქანო გზა და ტროტუარი
- 8 სექტორის საზღვარი და ნომერი

შენიშვნები:

პროექტში ცვლილებები შეთანხმებული უნდა იქნეს პროექტის ავტორთან და მერიის სამსახურთან.
* კ1-ის მაჩვენებელი არ ითვალისწინების სპორტული მოედნის ფართობს.

პროექტის სახელწოდება

ქ. ბორჯომში, III რიგის ქუჩაზე, №01.16.08.008.001 და № 01.16.08.005.022 მიწის ნაკვეთების განაშენიანების რეგულირების გეგმა

შპს "აბ 5 კონსტრაქტი"

შეფლებრივი ზონირების რუკა

თანამდებობა	გვარი	ხელმოწერა
დირექტორი	ე. ტაბიძალაძე	
არ. ავტორი	ე. შენგელია	
დაამოწმა	რ. ტაბიძალაძე	
მასშტაბი	1:1000	
თარიღი	28.08.2014	
სტადია	შეფლებრივი	შეფლებელი
პროექტი		13