
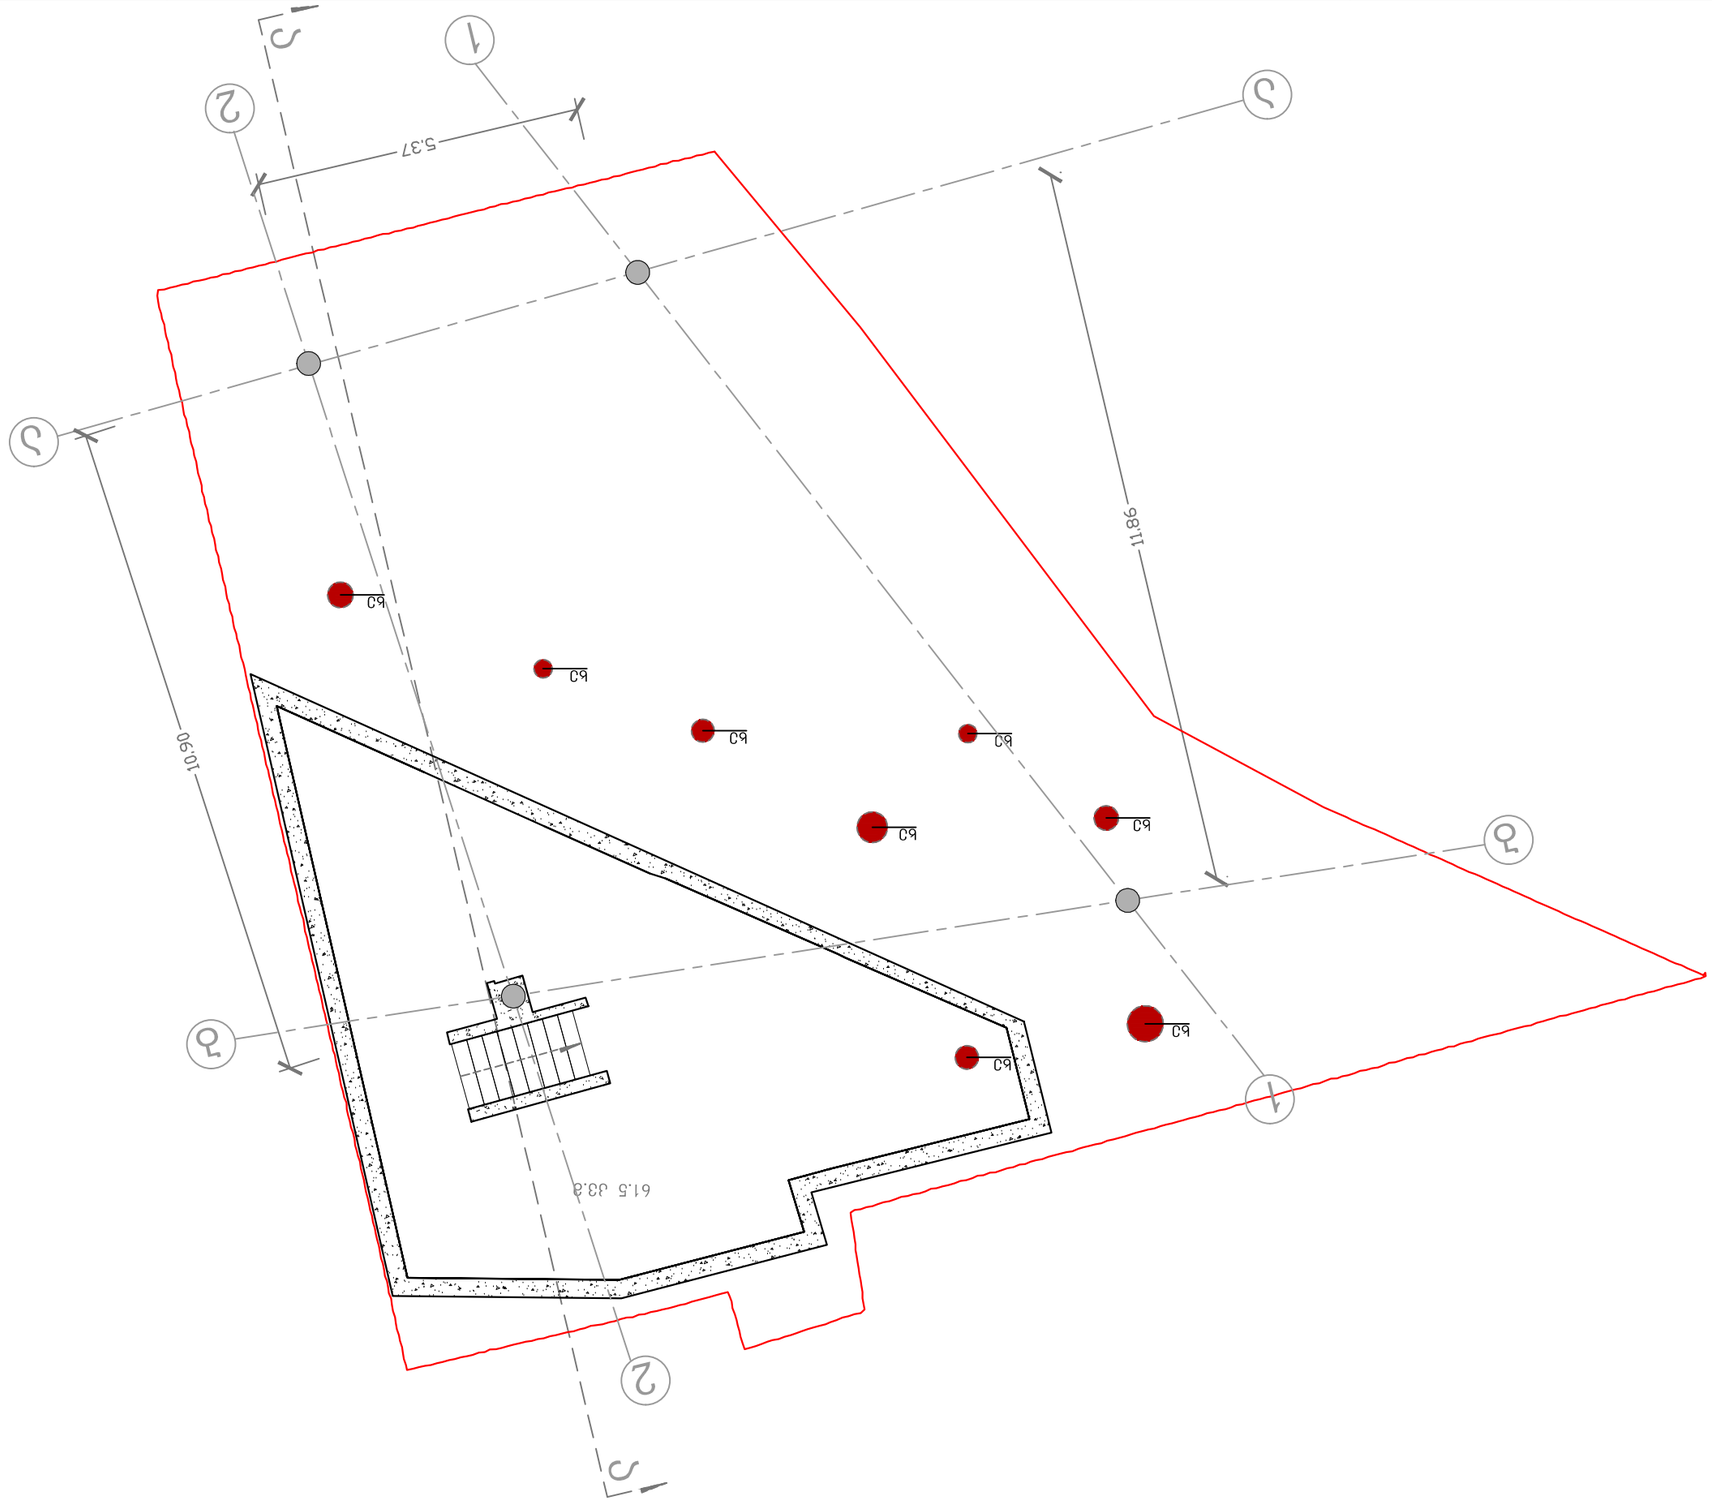
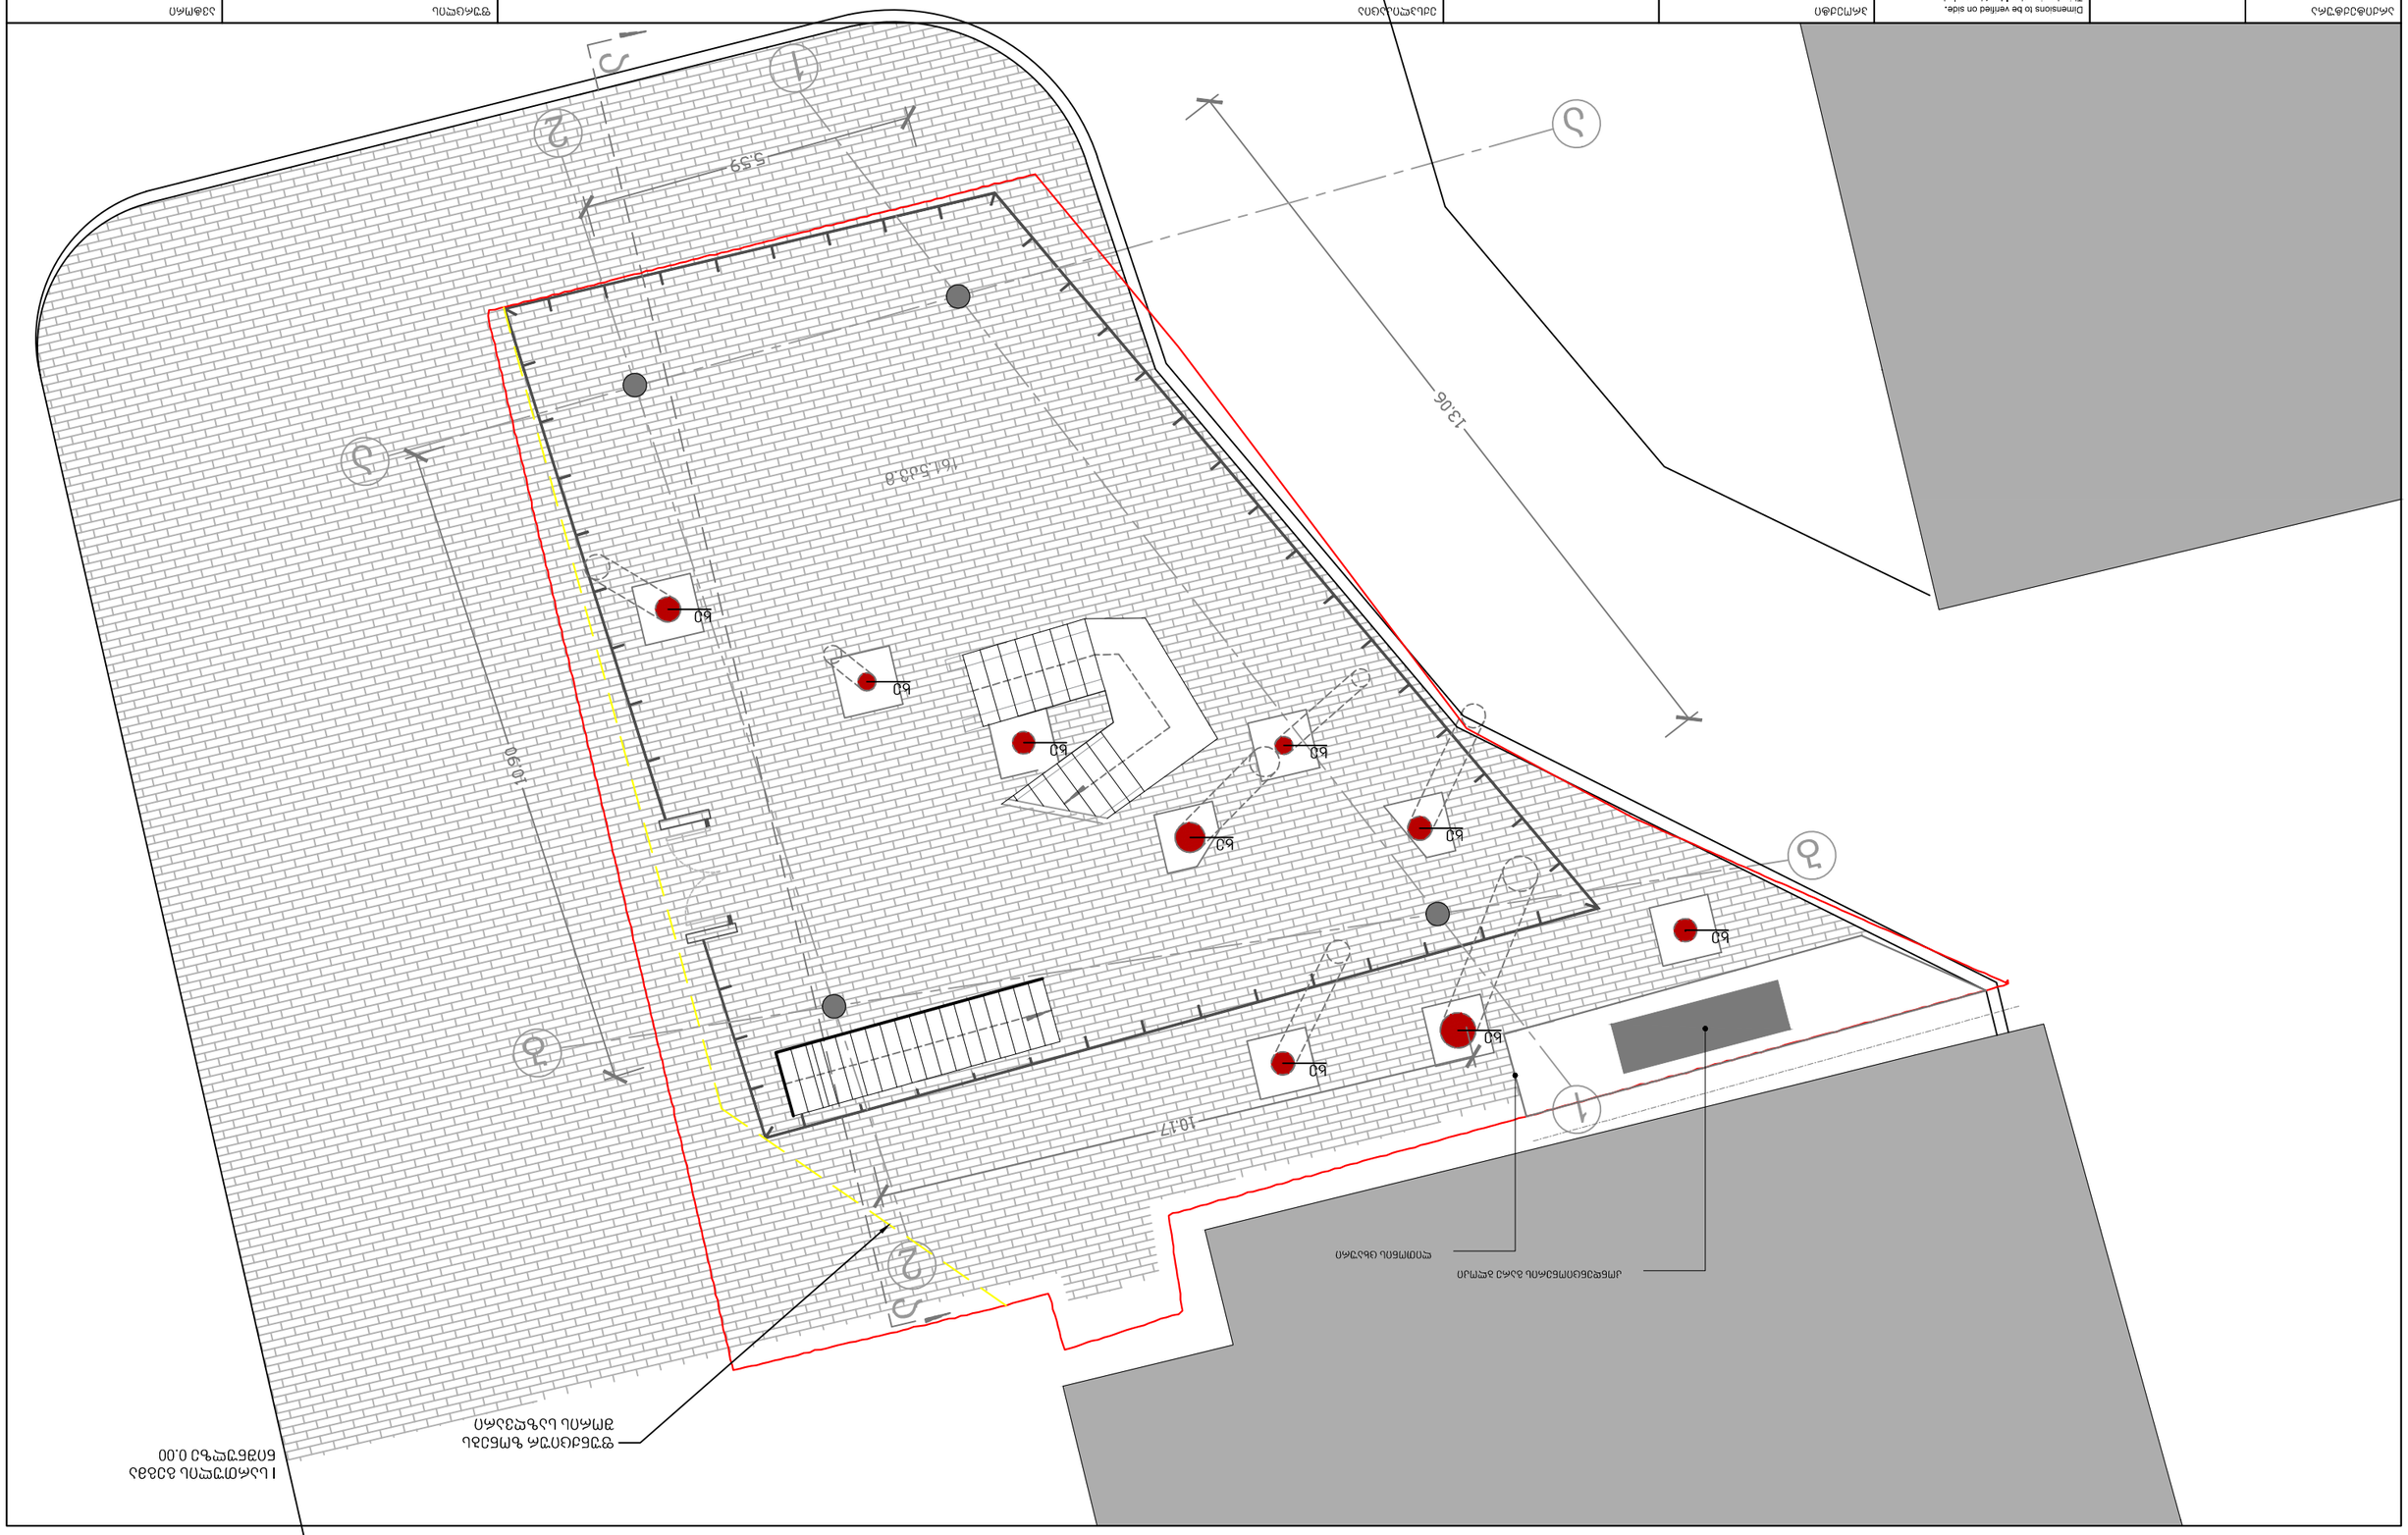





1306
5.59
10.17
16.50
60.69
ΔΔ
ΔΔ
ΔΔ

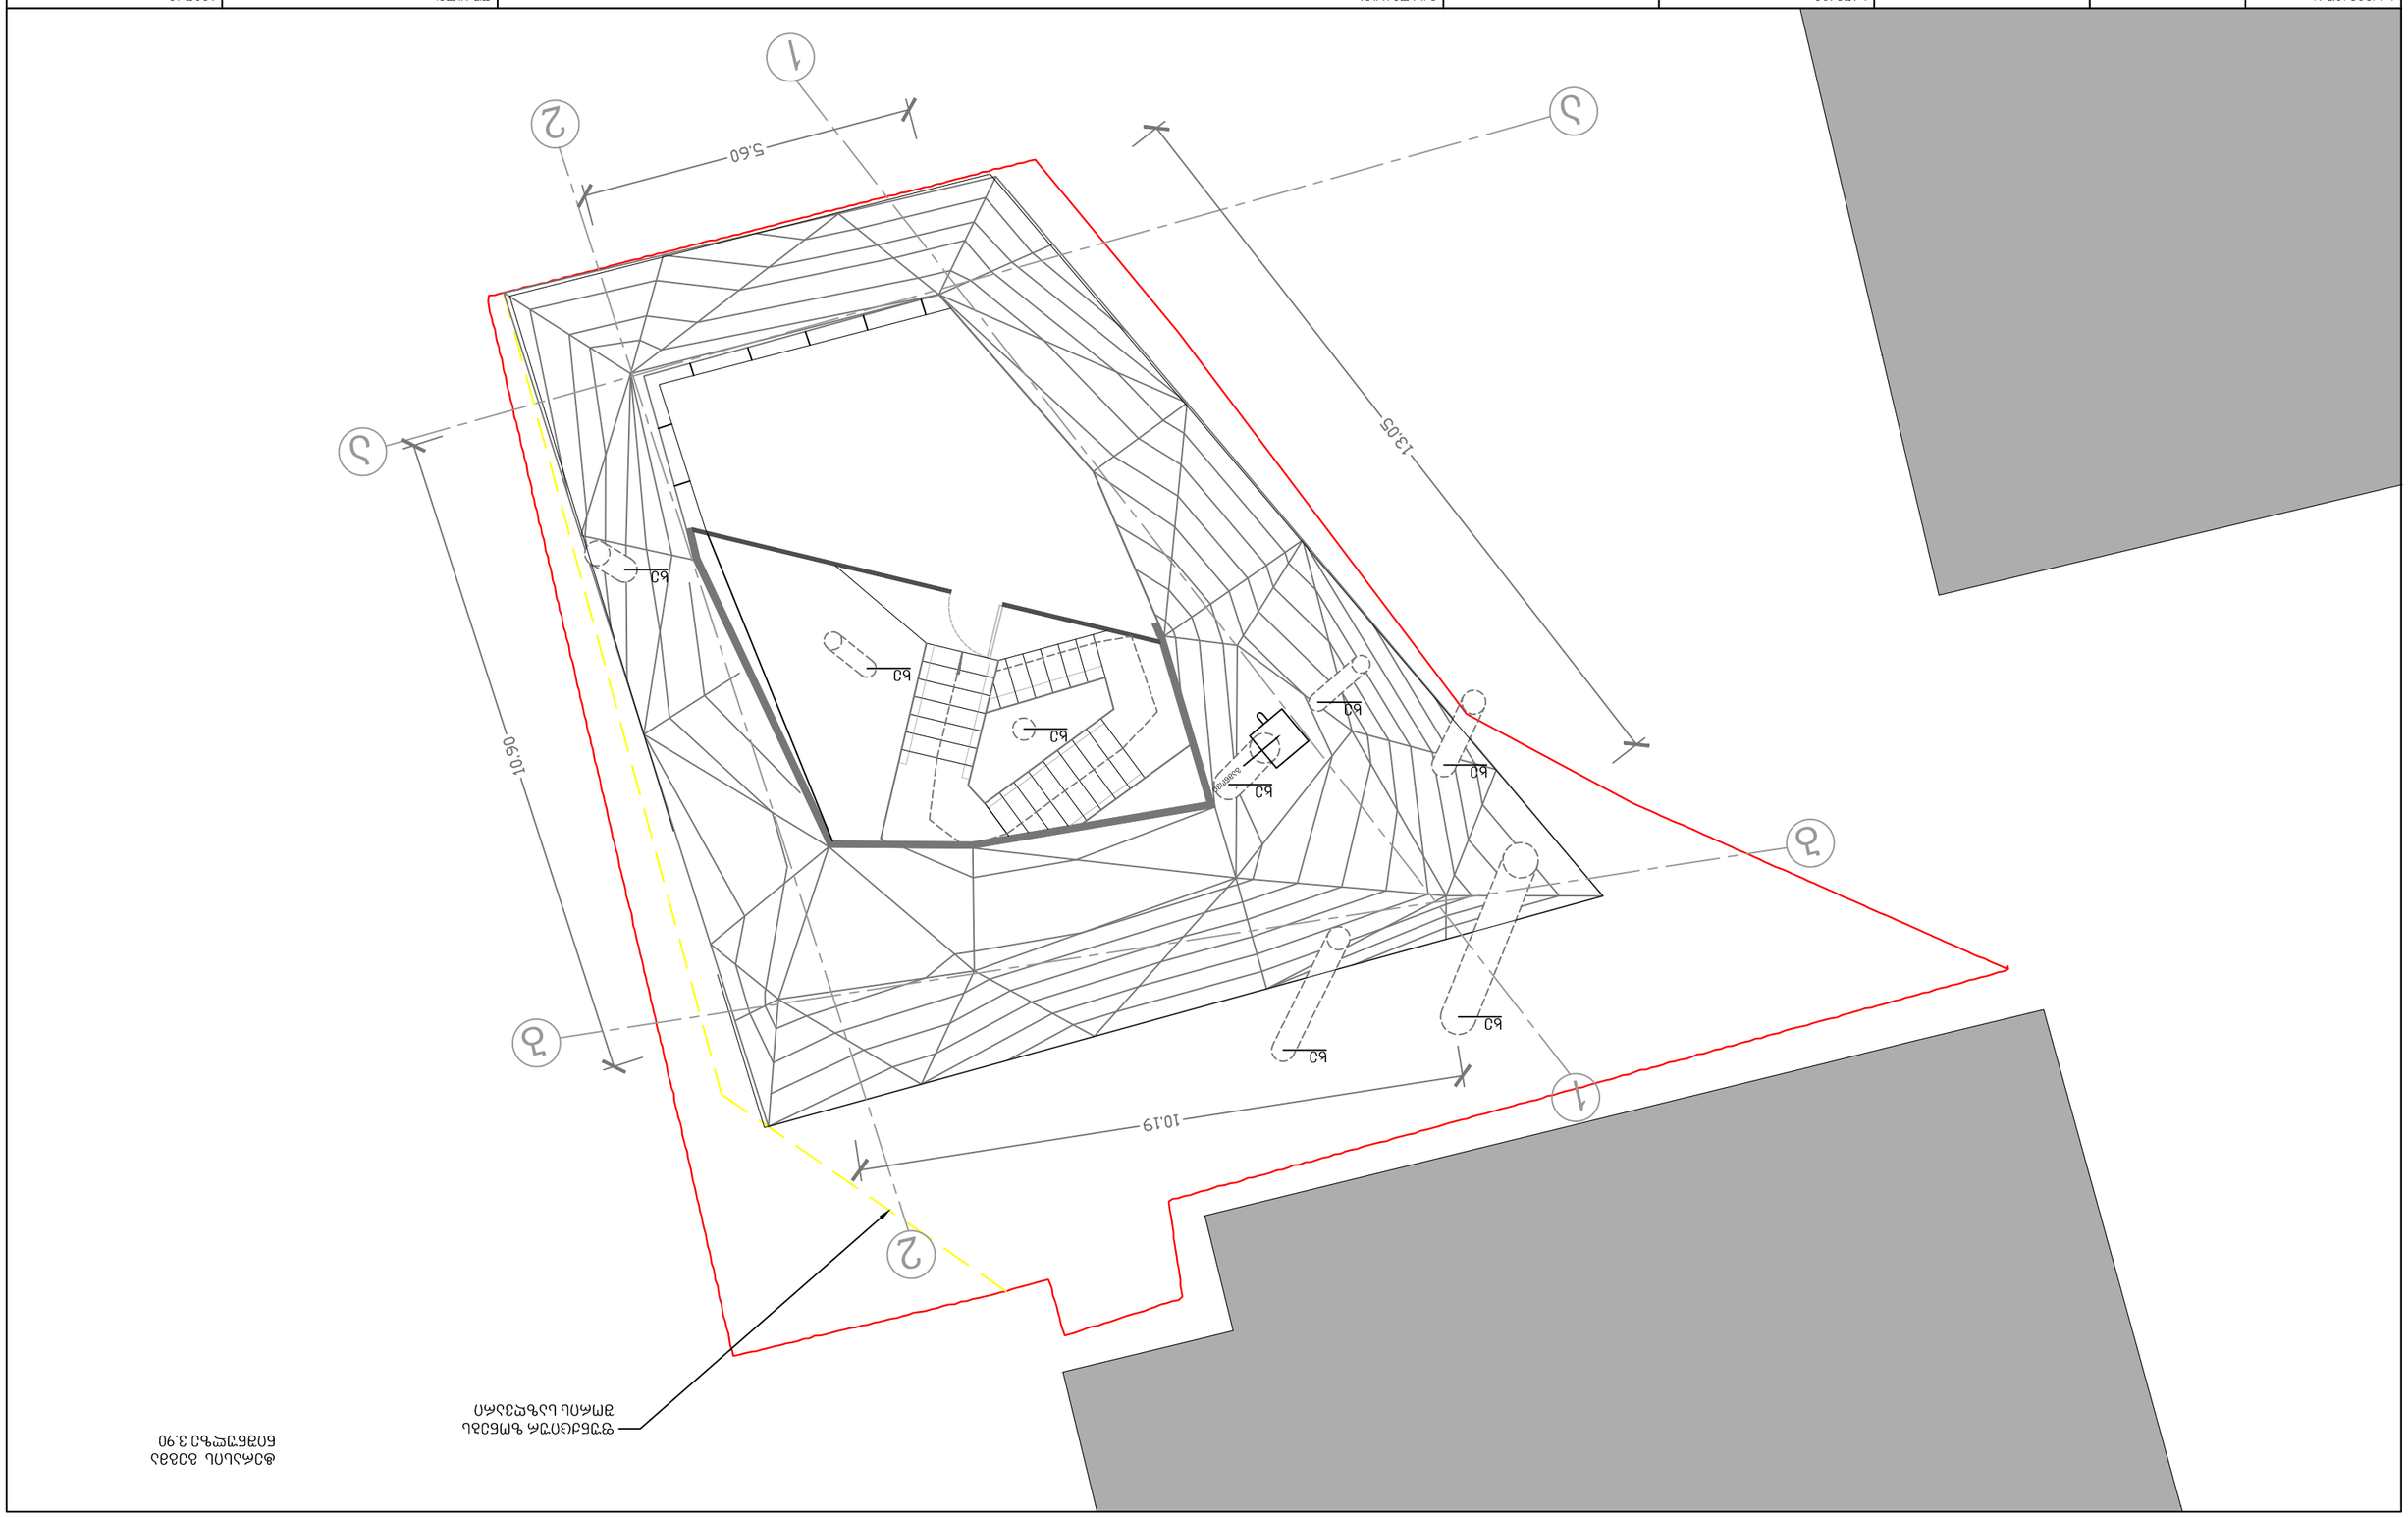







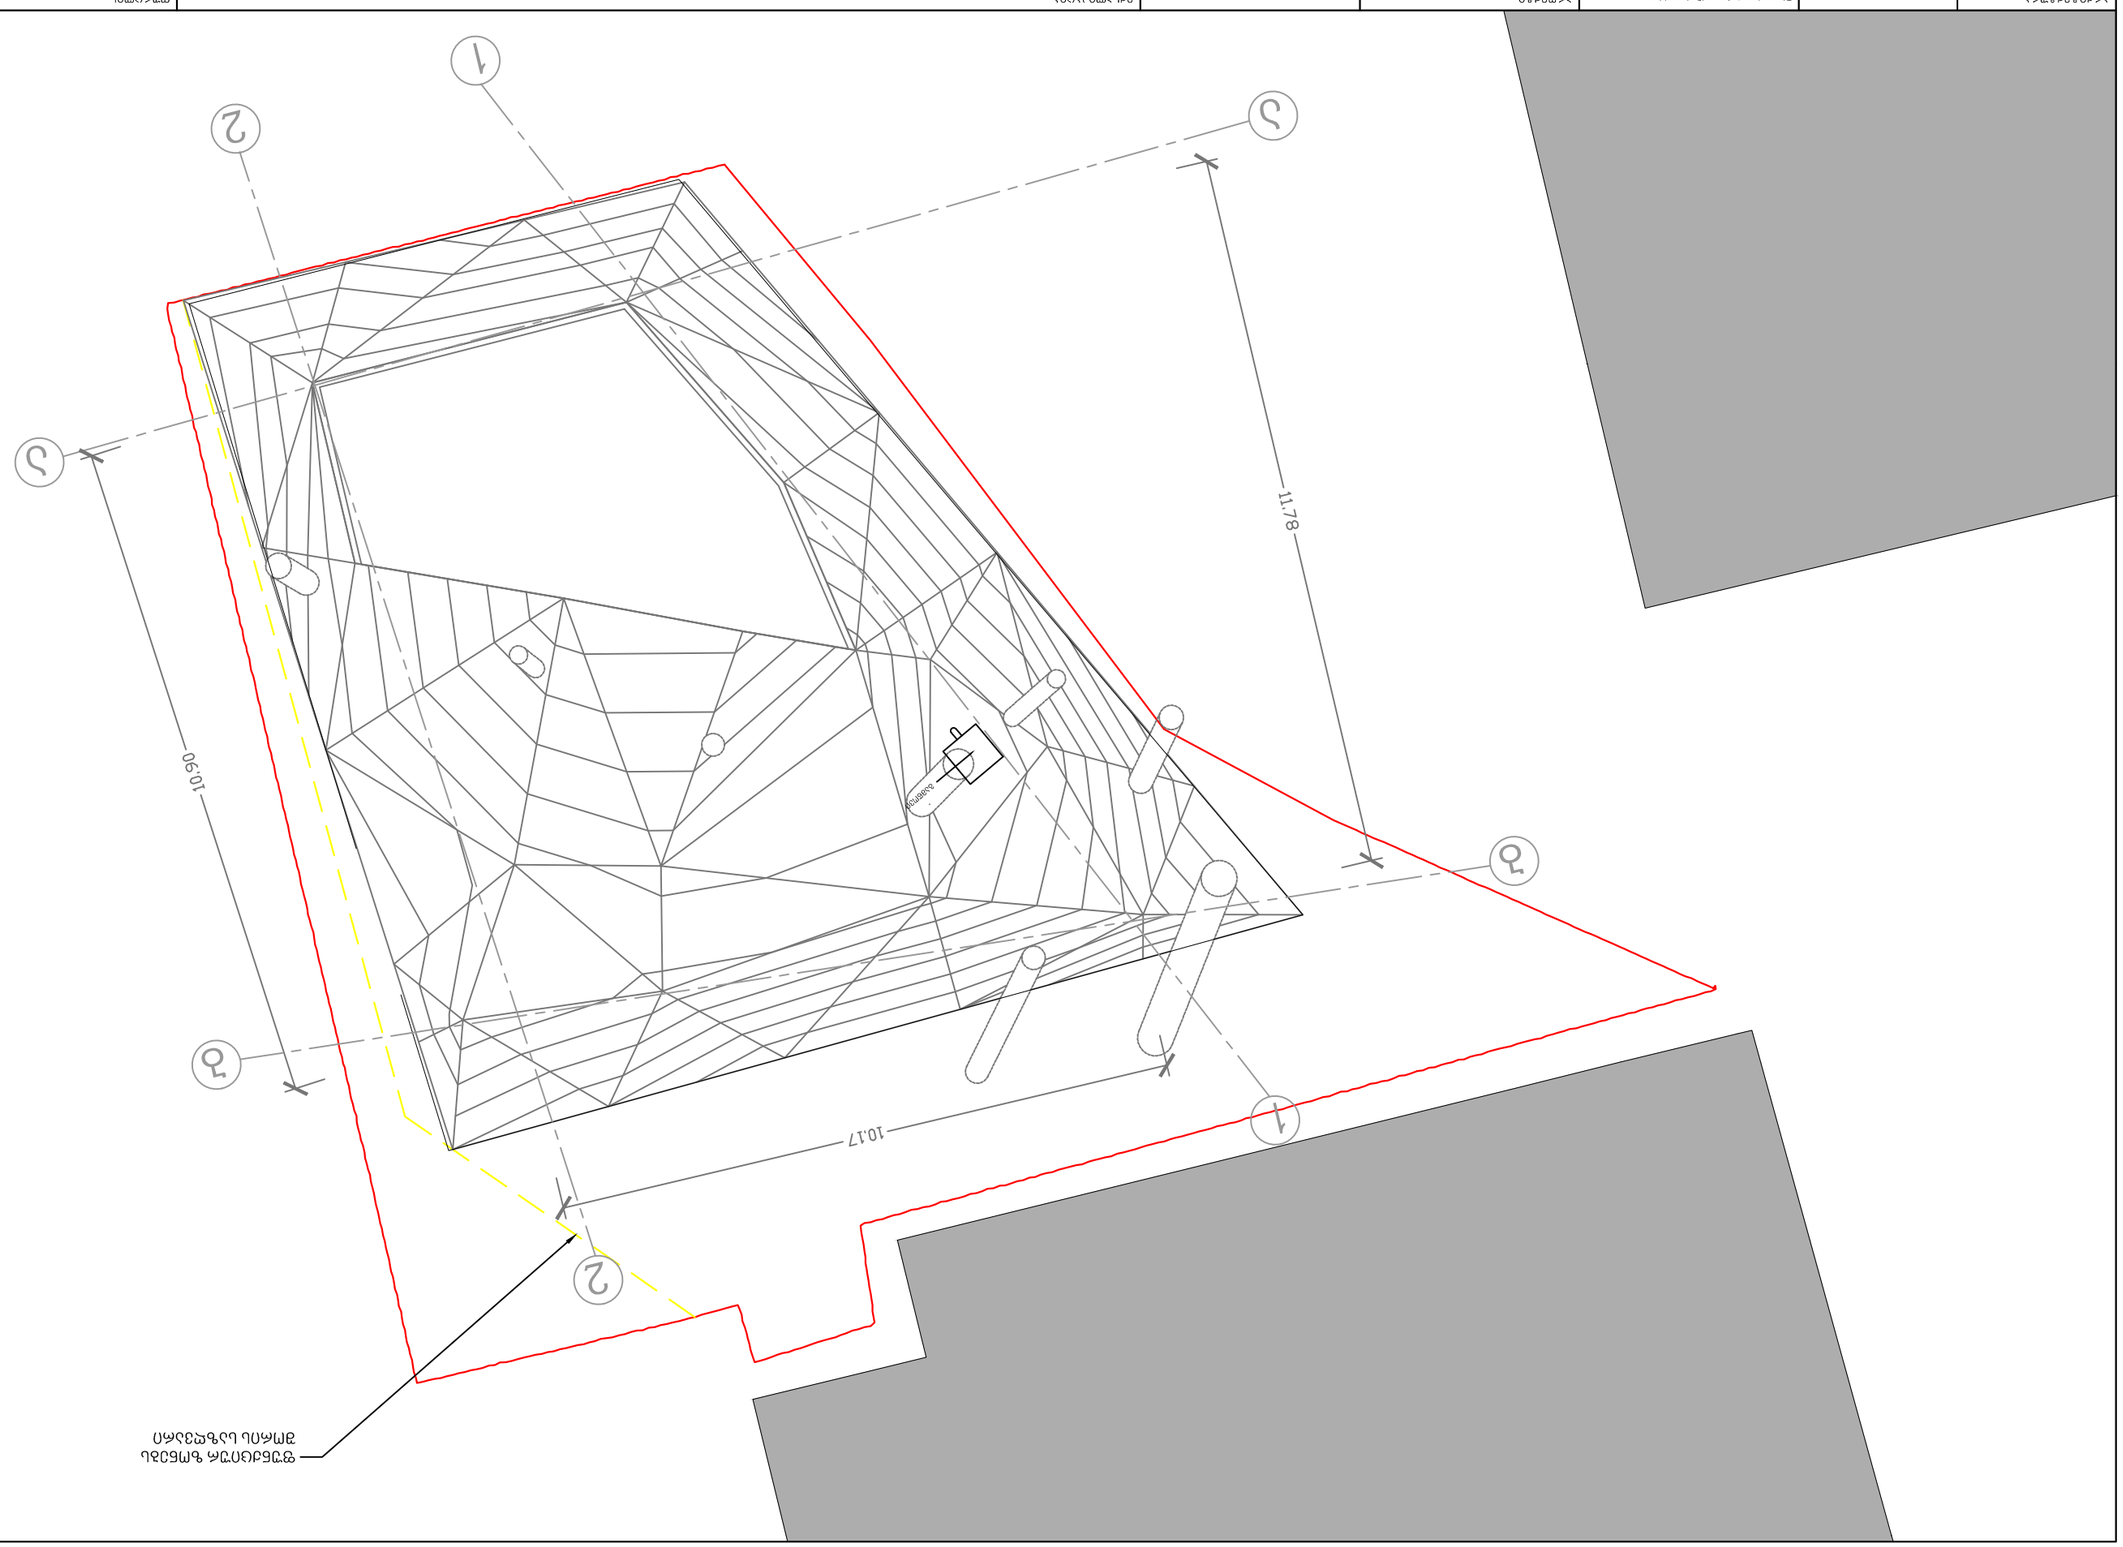


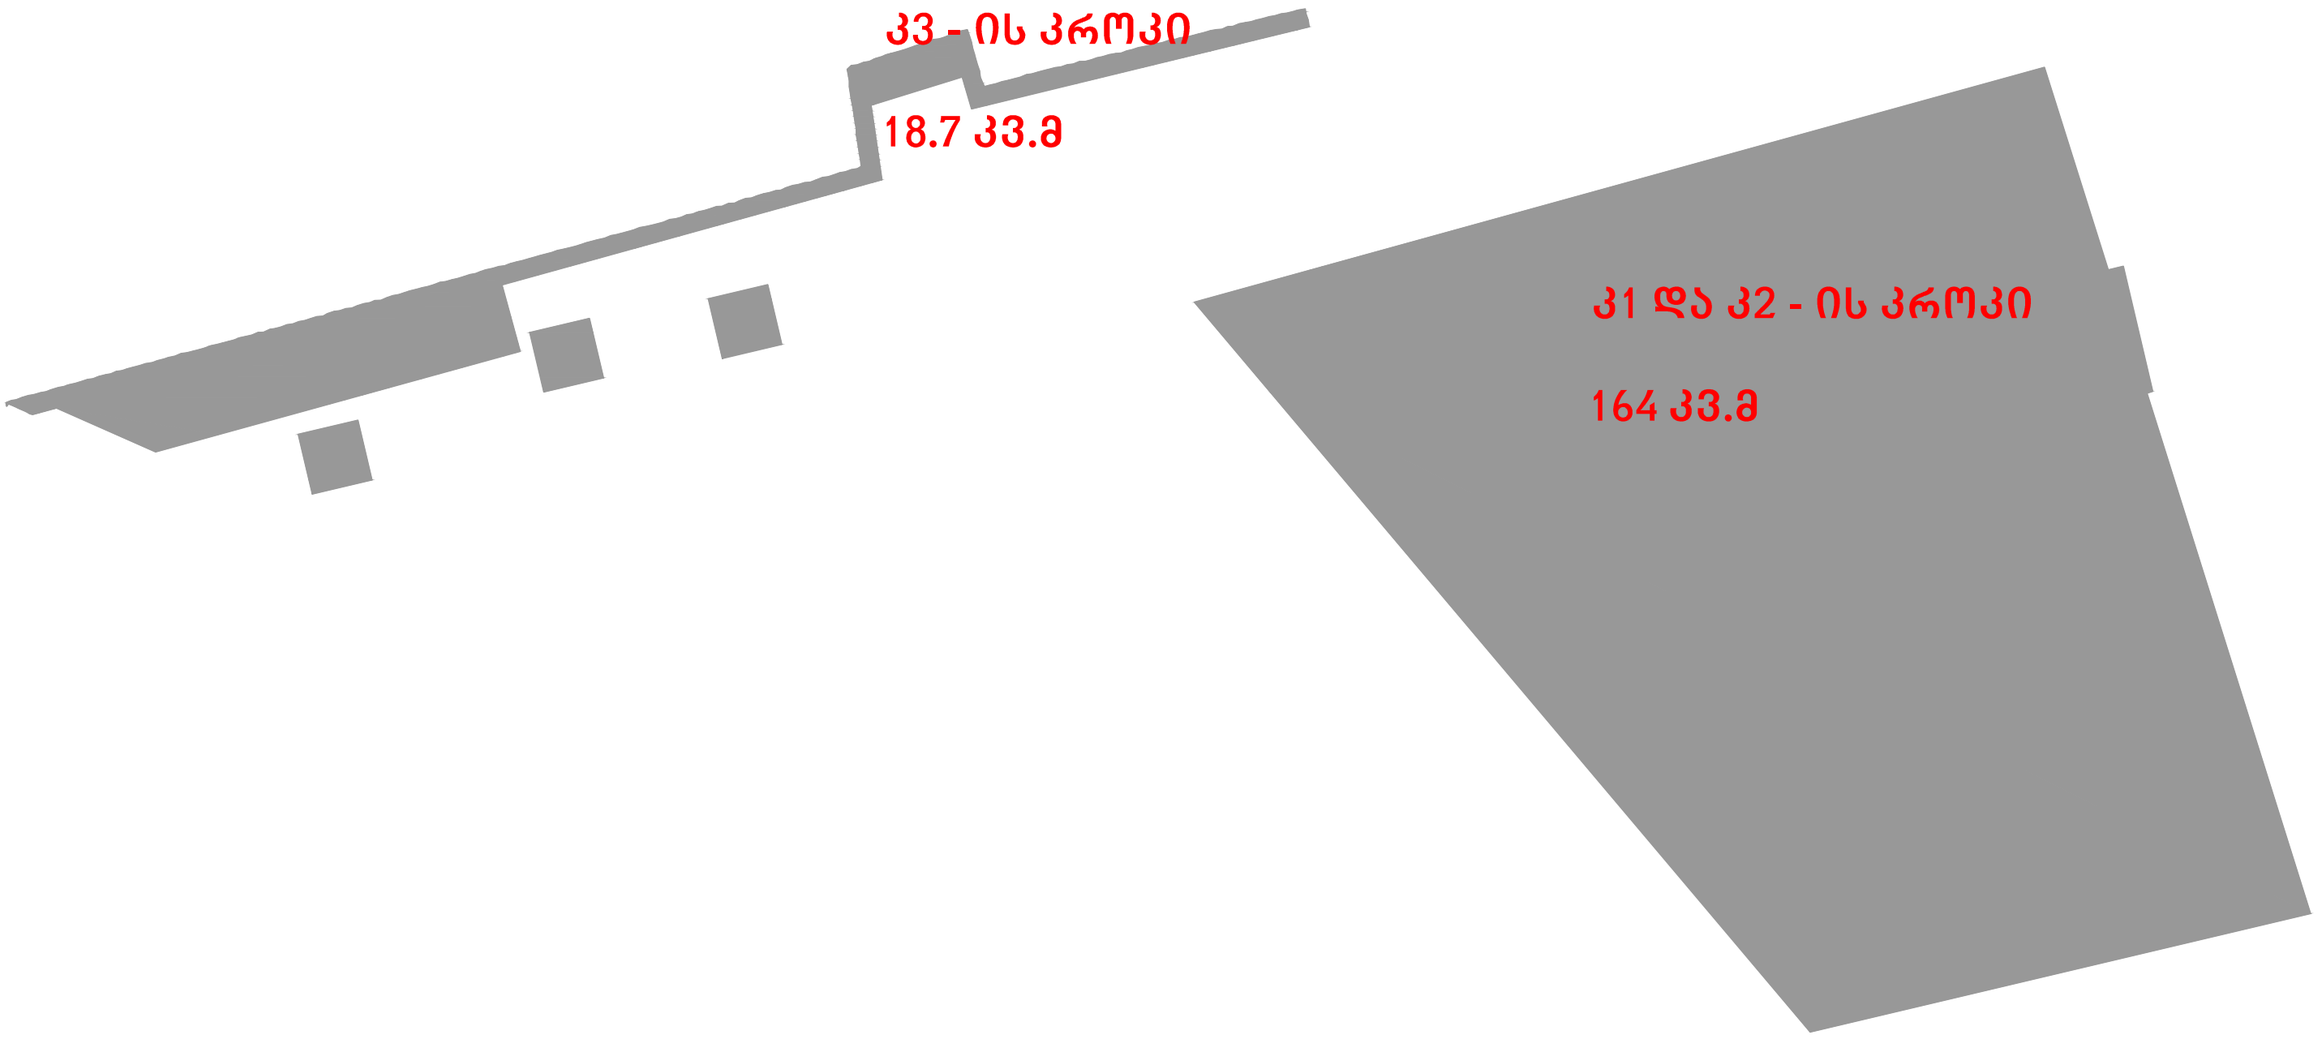

არქიტექტურა

ხმალაძე
არქიტექტორები

თბილისი უზნაძის 91ა
E-mail: Giorgi@Khmaladze.ge

Dimensions to be verified on side.
This drawing should not be scaled.
Any discrepancies should be referred to the Architect prior to work being put in hand.

This drawing is the property of Khmaladze Architects, and the drawing is issued on the condition that it is not copied, reproduced, retained or disclosed to any unauthorized person, either wholly or in part without the consent in writing of Khmaladze Architects.

პროექტი
კომერციული შენობა
#027

დამკვეთი
შპს ლიდო 8

მისამართი
თბილისი
მ. კოსტავას #70

ექსპლიკაცია

ფურცლის
კროკი
A-1006

მასშტაბი	1:100	სტადია	CD
ფორმატი	A3	თარიღი	27.10.2015

ფაილის მდებარეობა:
D:\project\021 Office Sandro Euli\07_REVIT

ავტორი
გ. ხმალაძე

შესრულა
დ. ჯოგაძე

შეამოწმა
გ. ხმალაძე