ტოპოგადაღება მ. 1:500

საქართველო
ქ. თბილისის მერია
სსიპ თბილისის არქიტექტურის სამსახური

ქ. თბილისი, ლერმონტოვის ქუჩა №10 1363 კვ.მ არასასოფლო-სამეურნეო
დანიშნულების ს/კ-ით 01.15.05.078.011 მიწის ნაკვეთის ტოპოგრაფიული

გეგმა

სამსახურის უფროსი

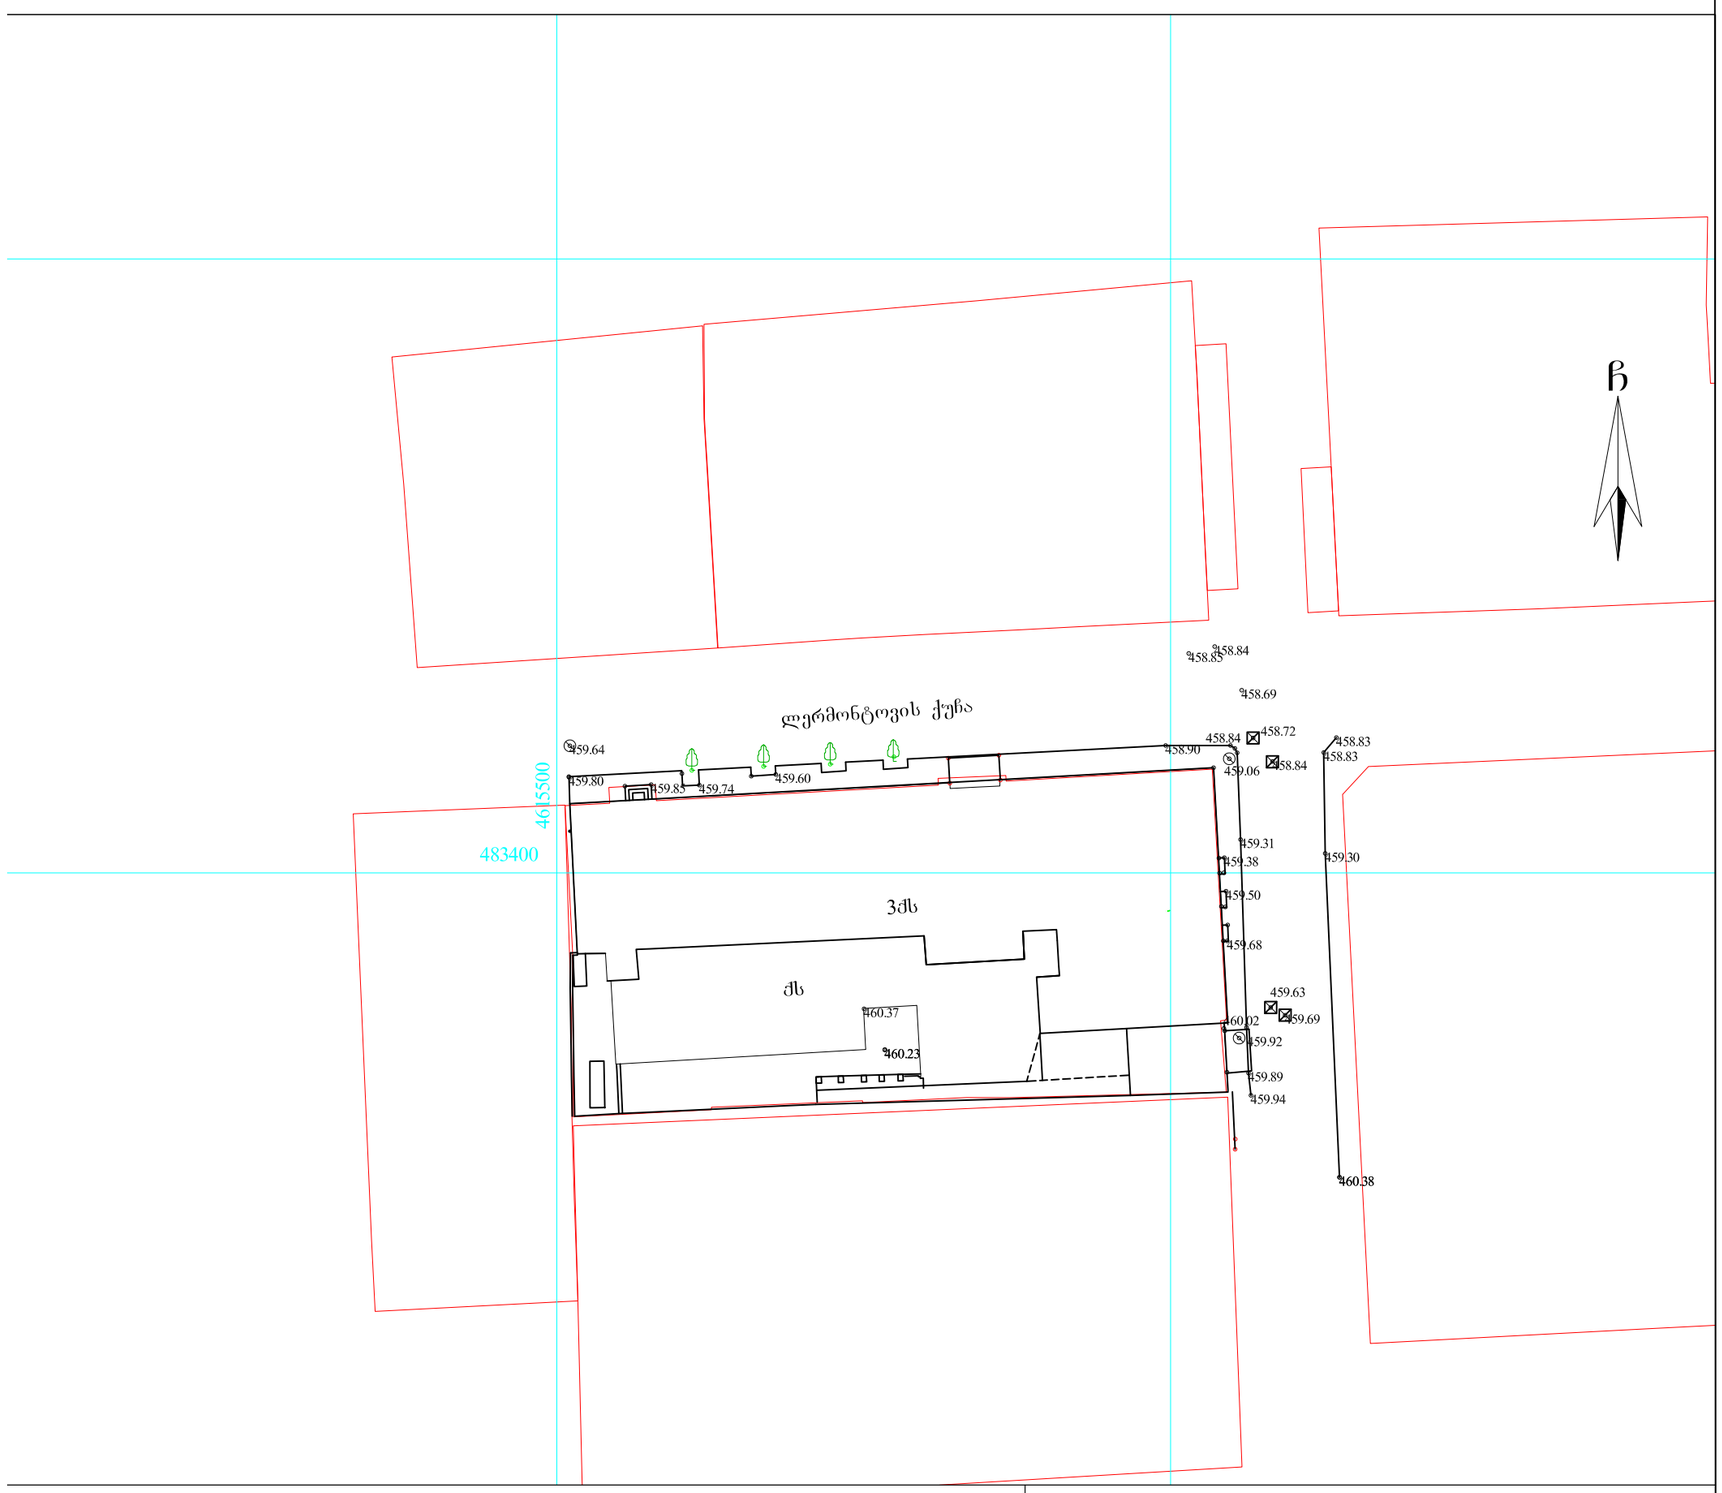

პირობითი აღნიშვნები

WGS 1984-ის კოორდინატთა სისტემის UTM პროექცია

ძს	საცხ. შენობა		ბორდიული		ჭიშკარი
ძა	არასაცხ. შენობა		ხის ღობე		ბეტონი
	ფარდული		ღობე	ვ	წყალგაყვანილობა
	მშენებარე შენობა		ქვის კედელი	გ	გაზი
	სატრანსფორ. ჯიხური		კედელი	კ	კანალიზაცია
	ხეები		ფლატე	სან	სანიაღვრე
	გარე განათება		რკინიგზა	კბ	კავშირგაბმულობა
			სამეთვალყურეო ჭები	ელ	ელ. ქსელები
			ელ. გადამცემი ხაზი	თბ	გათბობა

შენიშვნა:1) ნაკვეთის საზღვარი (თუ იგი არის ნახაზზე) მითითებულია დამკვეთის მიერ

2) მიწის სამუშაოების შესრულებისას შეატყობინეთ კომუნიკაციის წარმომადგენლებს

შპს „ბიემჯი გრუპ“
საქართველო, თბილისი, შარტავას ქუჩა 14
ბმპ: 598 667070; 577 158039

LTD `BMG GROUP~
14 Sartava St. Tbilisi, Georgia

ტექნიკური დირექტორი:		ზ. ბახილაძე
აზომა:		ლ. ვეზდენი
დახაზა:		ლ. ვეზდენი
დამკვეთი:		შპს ლერმონტ

მაშტაბი: 1:500 10.05.2017წ.

შენიშვნები: | ექსპლიკაცია: | პირობითი აღნიშვნები:

AB5
შ. პ. ს. ეი ბი 5, არაგვისპირის ქ. 14, 0179
თბილისი
დირექტორი: დ.ლოსაბერიძე
არქიტექტორი: ს.გასვიანი
არქიტექტორი: დ. ლოსაბერიძე
დამკვეთი:
შპს "ლერმონტი"

პროექტის სახელწოდება:
სასტუმროს პროექტი
ქ.თბილისი, ლერმონტოვის ქ. 10
არქიტექტურული ნაწილი
ნახაზი:
ტოპოგადაღება
ფურცელი: .03 (40)
მასშტაბი: 1:500 ფორმატი: ა2
6/29/2017

საქართველო
ქ. თბილისის მერია
სსიპ თბილისის არქიტექტურის სამსახური

ქ. თბილისი, ლერმონტოვის ქუჩა №10 1363 კვ.მ არასასოფლო-სამეურნეო
დანიშნულების ს/კ-ით 01.15.05.078.011 მიწის ნაკვეთის ტოპოგრაფიული

გეგმა

სამსახურის უფროსი

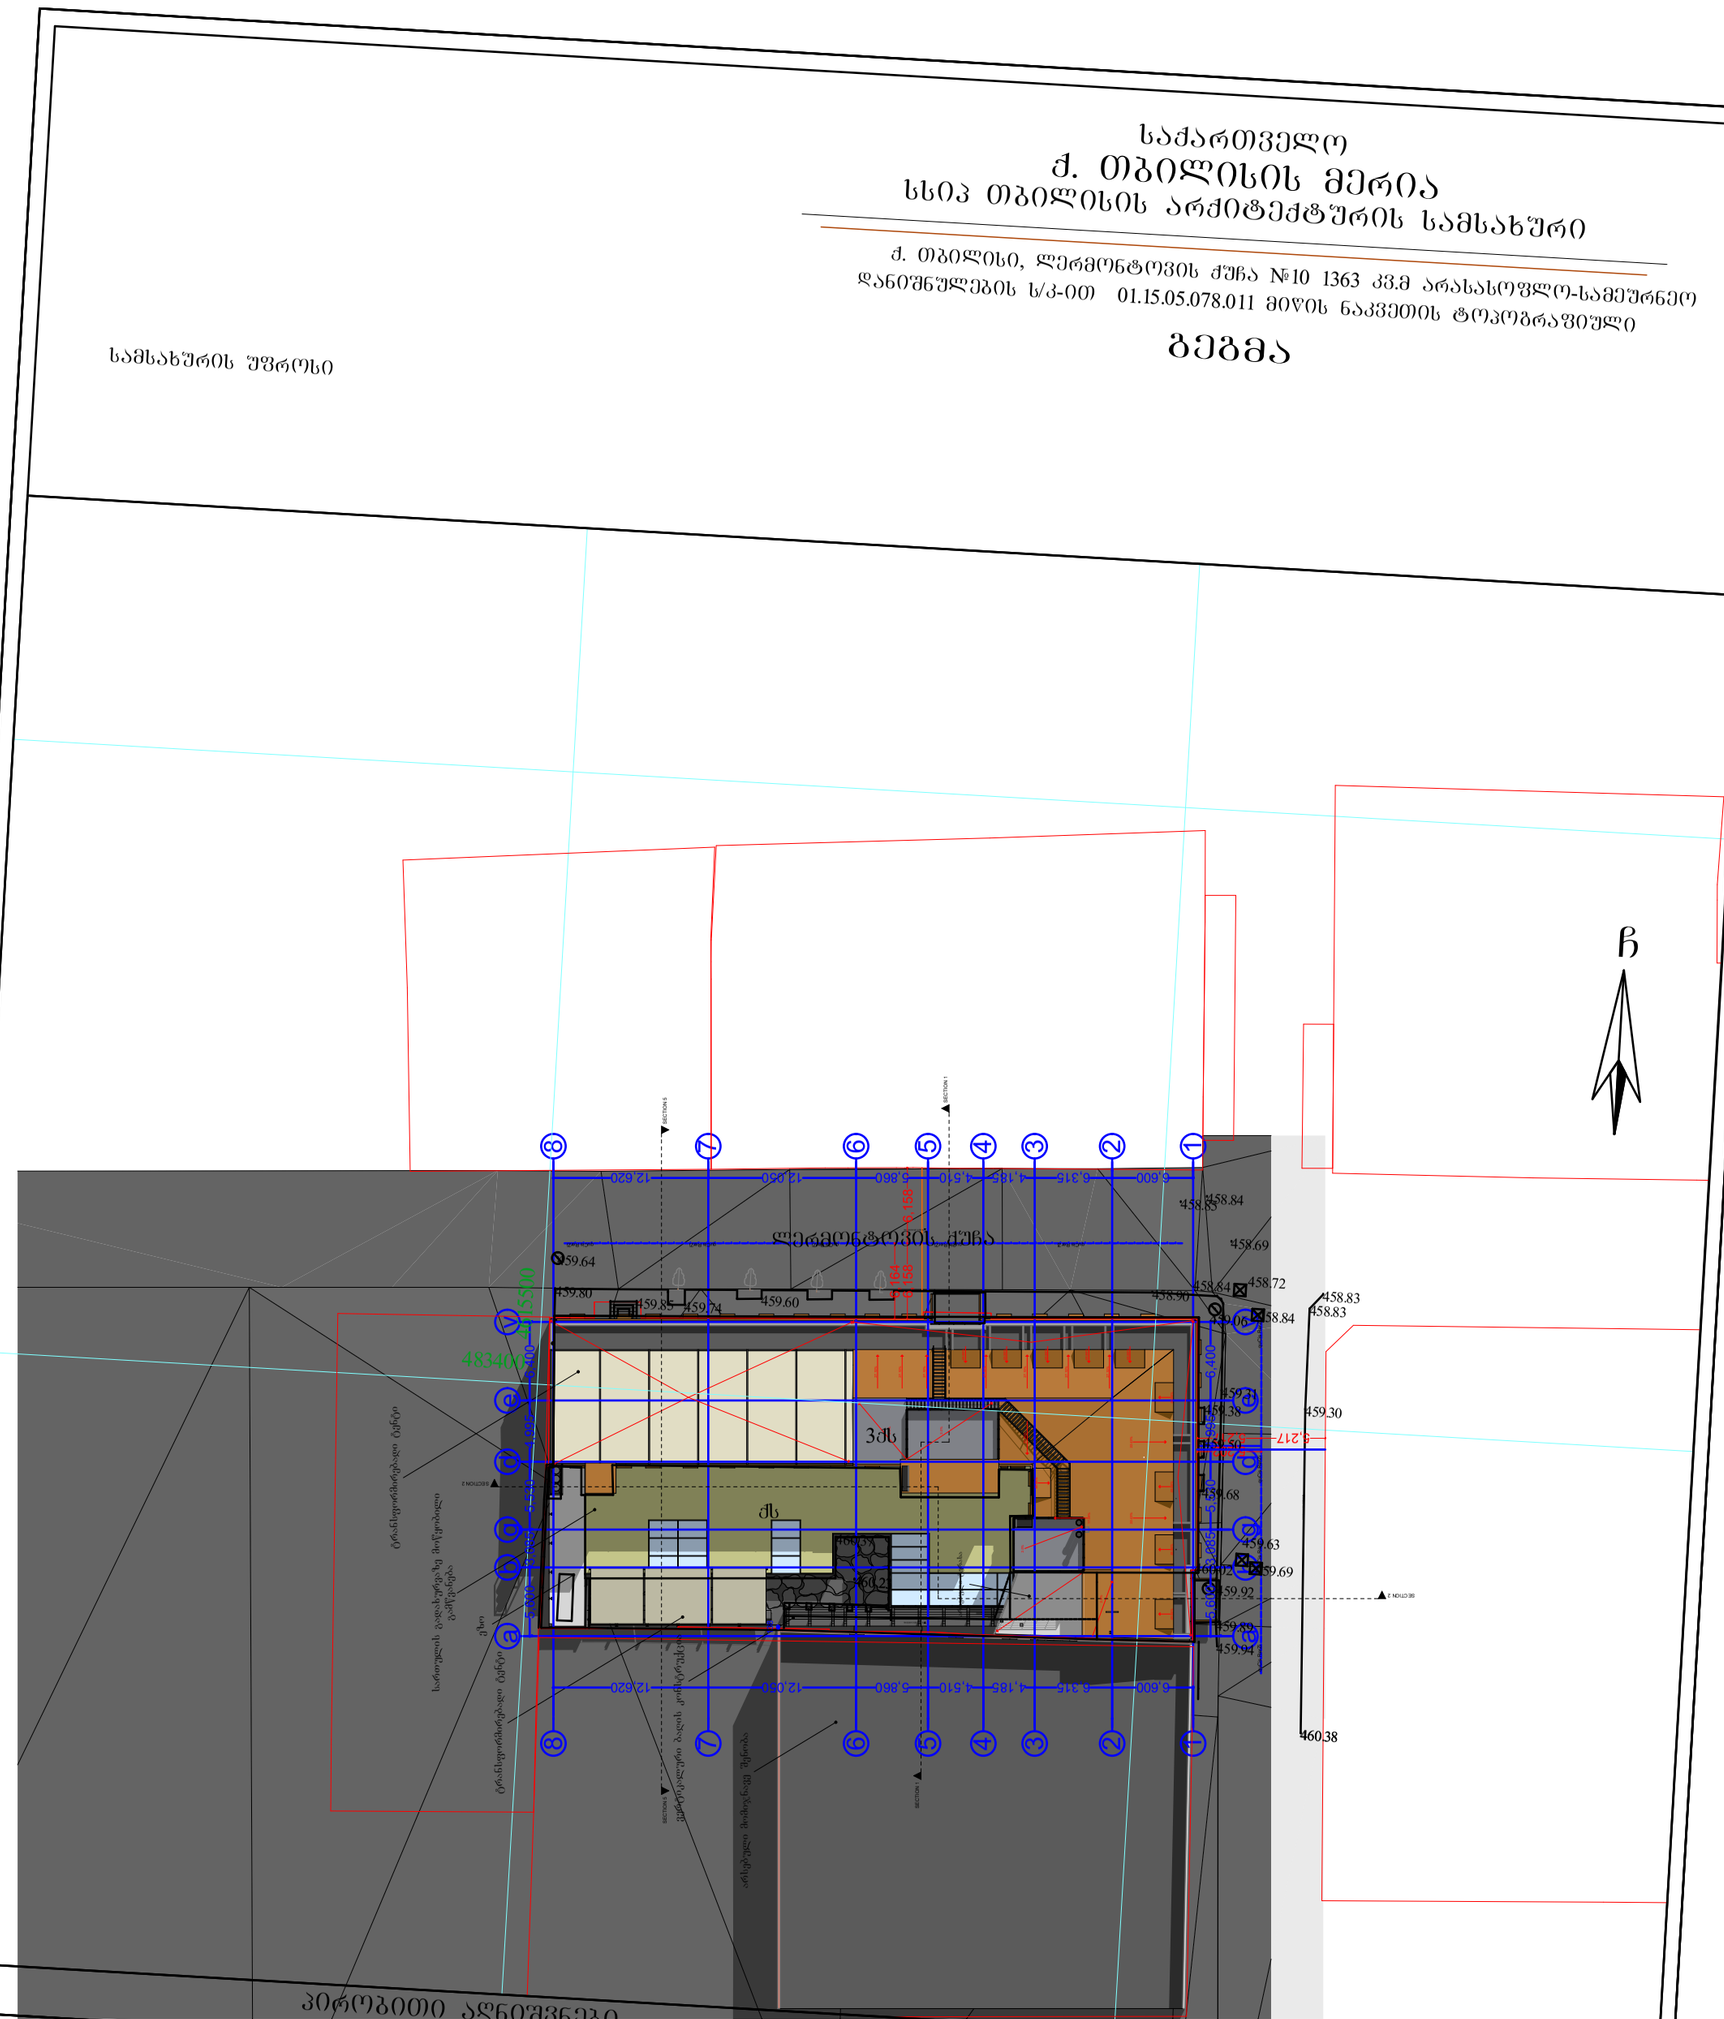

პეროგითი აღნიშვნები

WGS 1984 -ის კოორდინატთა სისტემის UTM პროექცია

ძს	საცხ. შენობა	ბეტონი	ბეტონი
ქა	არასაცხ. შენობა	წყალგაყვანილობა	წყ
	შარდული	ბაზი	ბ
	მშენებარე შენობა	ქანალიზაცია	კ
	სატრანსფორ. ჯიხური	სანიაღვრე	სან
	ხეები	ქაშხირგაბიონული	ქგ
	ბარე ბანაკები	ელ. ბოძები	ებ
		ბაობაზა	ობ

შენიშვნა:1) ნაკვეთის საზღვარი (თუ იგი არის ნახაზზე) მითითებულია დამკვეთის მიერ

2) მიწის სამუშაოების შესრულებისას შეატყობინეთ კომუნიკაციის წარმომადგენლებს

შპს „ბიემჯი გრუპ“
საქართველო, თბილისი, შარტავას ქუჩა 14
მობ: 598 667070; 577 188039
LTD `BMG GROUP~
14 Sartava St. Tbilisi, Georgia

ტექნიკური დირექტორი:		ზ. ბახსოლაძე
ახლამა:		ლ. ვეზდენი
დახაზა:		ლ. ვეზდენი
დამკვეთი:		შპს ლერმონტ
მაშტაბი: 1:500	10.05.2017წ.	

ავტორის ან ავტორების

AB5
შ. პ. ს. ლი ბი. 5, არაგვისპირის ქ. 14, 0179
თბილისი



არქიტექტურული ნაწილი

ნახაზის
გენგეგმა

ფორმატი .04 (40)
მასშტაბი 1:500 დათარიღება 6/29/2017

ავტორის/ების

შენიშვნები

გენგეგმა მ. 1:500

ზონალური რუქა მ. 1:200

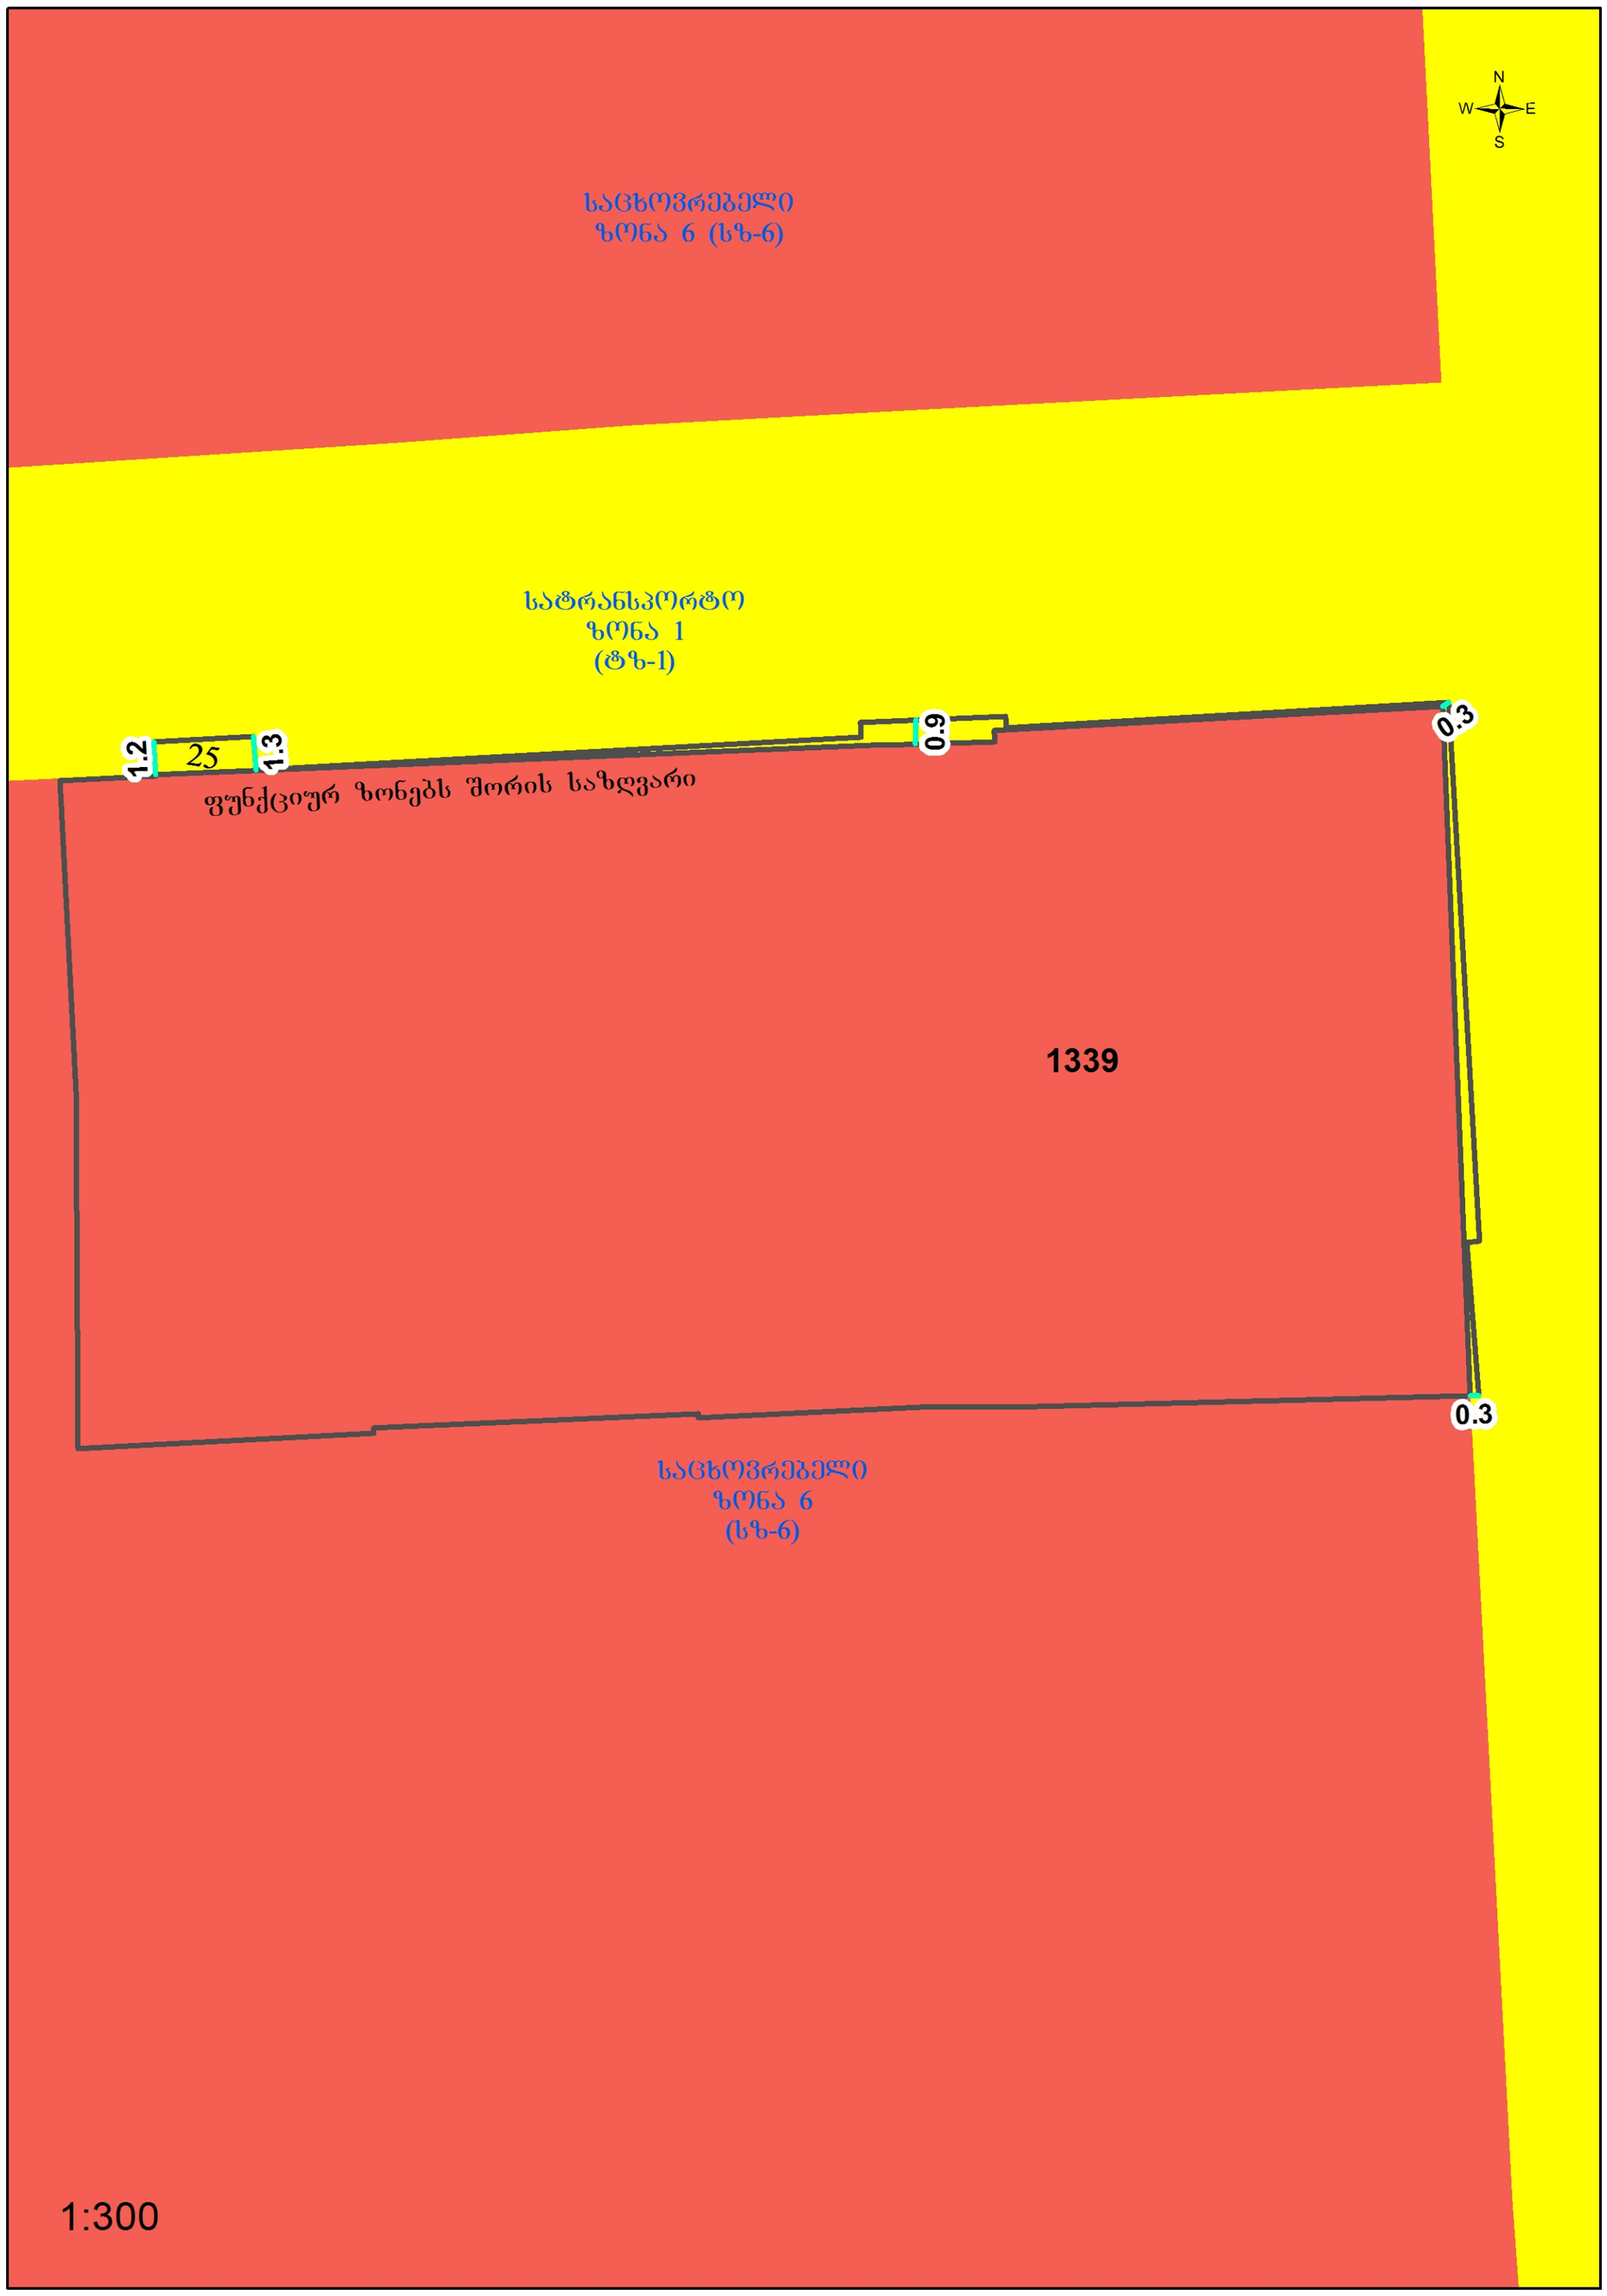

შენიშვნები:	ექსპლიკაცია:	პირობითი აღნიშვნები:	AB5 შ. პ. ს. ეი ბი 5, არაგვისწვილის ქ. 14, 0179 თბილისი დირექტორი: დ.ლოსაბერიძე არქიტექტორი: ს.გასვიანი არქიტექტორი: დ. ლოსაბერიძე დამკვეთი: შპს "ლერმონტი"	პროექტის სახელწოდება: სასტუმროს პროექტი ქ.თბილისი, ლერმონტოვის ქ. 10 არქიტექტურული ნაწილი ნახაზი: ზონირების რუქა ფურცელი: .05 (40) მასშტაბი: 1:200 ფორმატი: ა2 6/29/2017