ფასადი 1-5 ღერძებში მ.1:100



შპს "A 3" ზეგდიდის ქუჩა №78
საქართველო, თბილისი

დამკვეთი: ჯარენ სოფრატიანი
შპს "ჯრაიმ გრუპი"

სასტუმრო
მის.: ქ.თბილისი,ქუჩა III რეხი

შენიშვნა:

სქემატური ჭრილი

CAD DWG File
დირექტორი: გ.მირიანაშვილი
პბორი; არქიტექტორი: ლ.ტაბნიძე

ფასადი 1-5 ღერძებში

A3 ფორმატი

ფასადი 5-1 ღერძებში მ.1:100

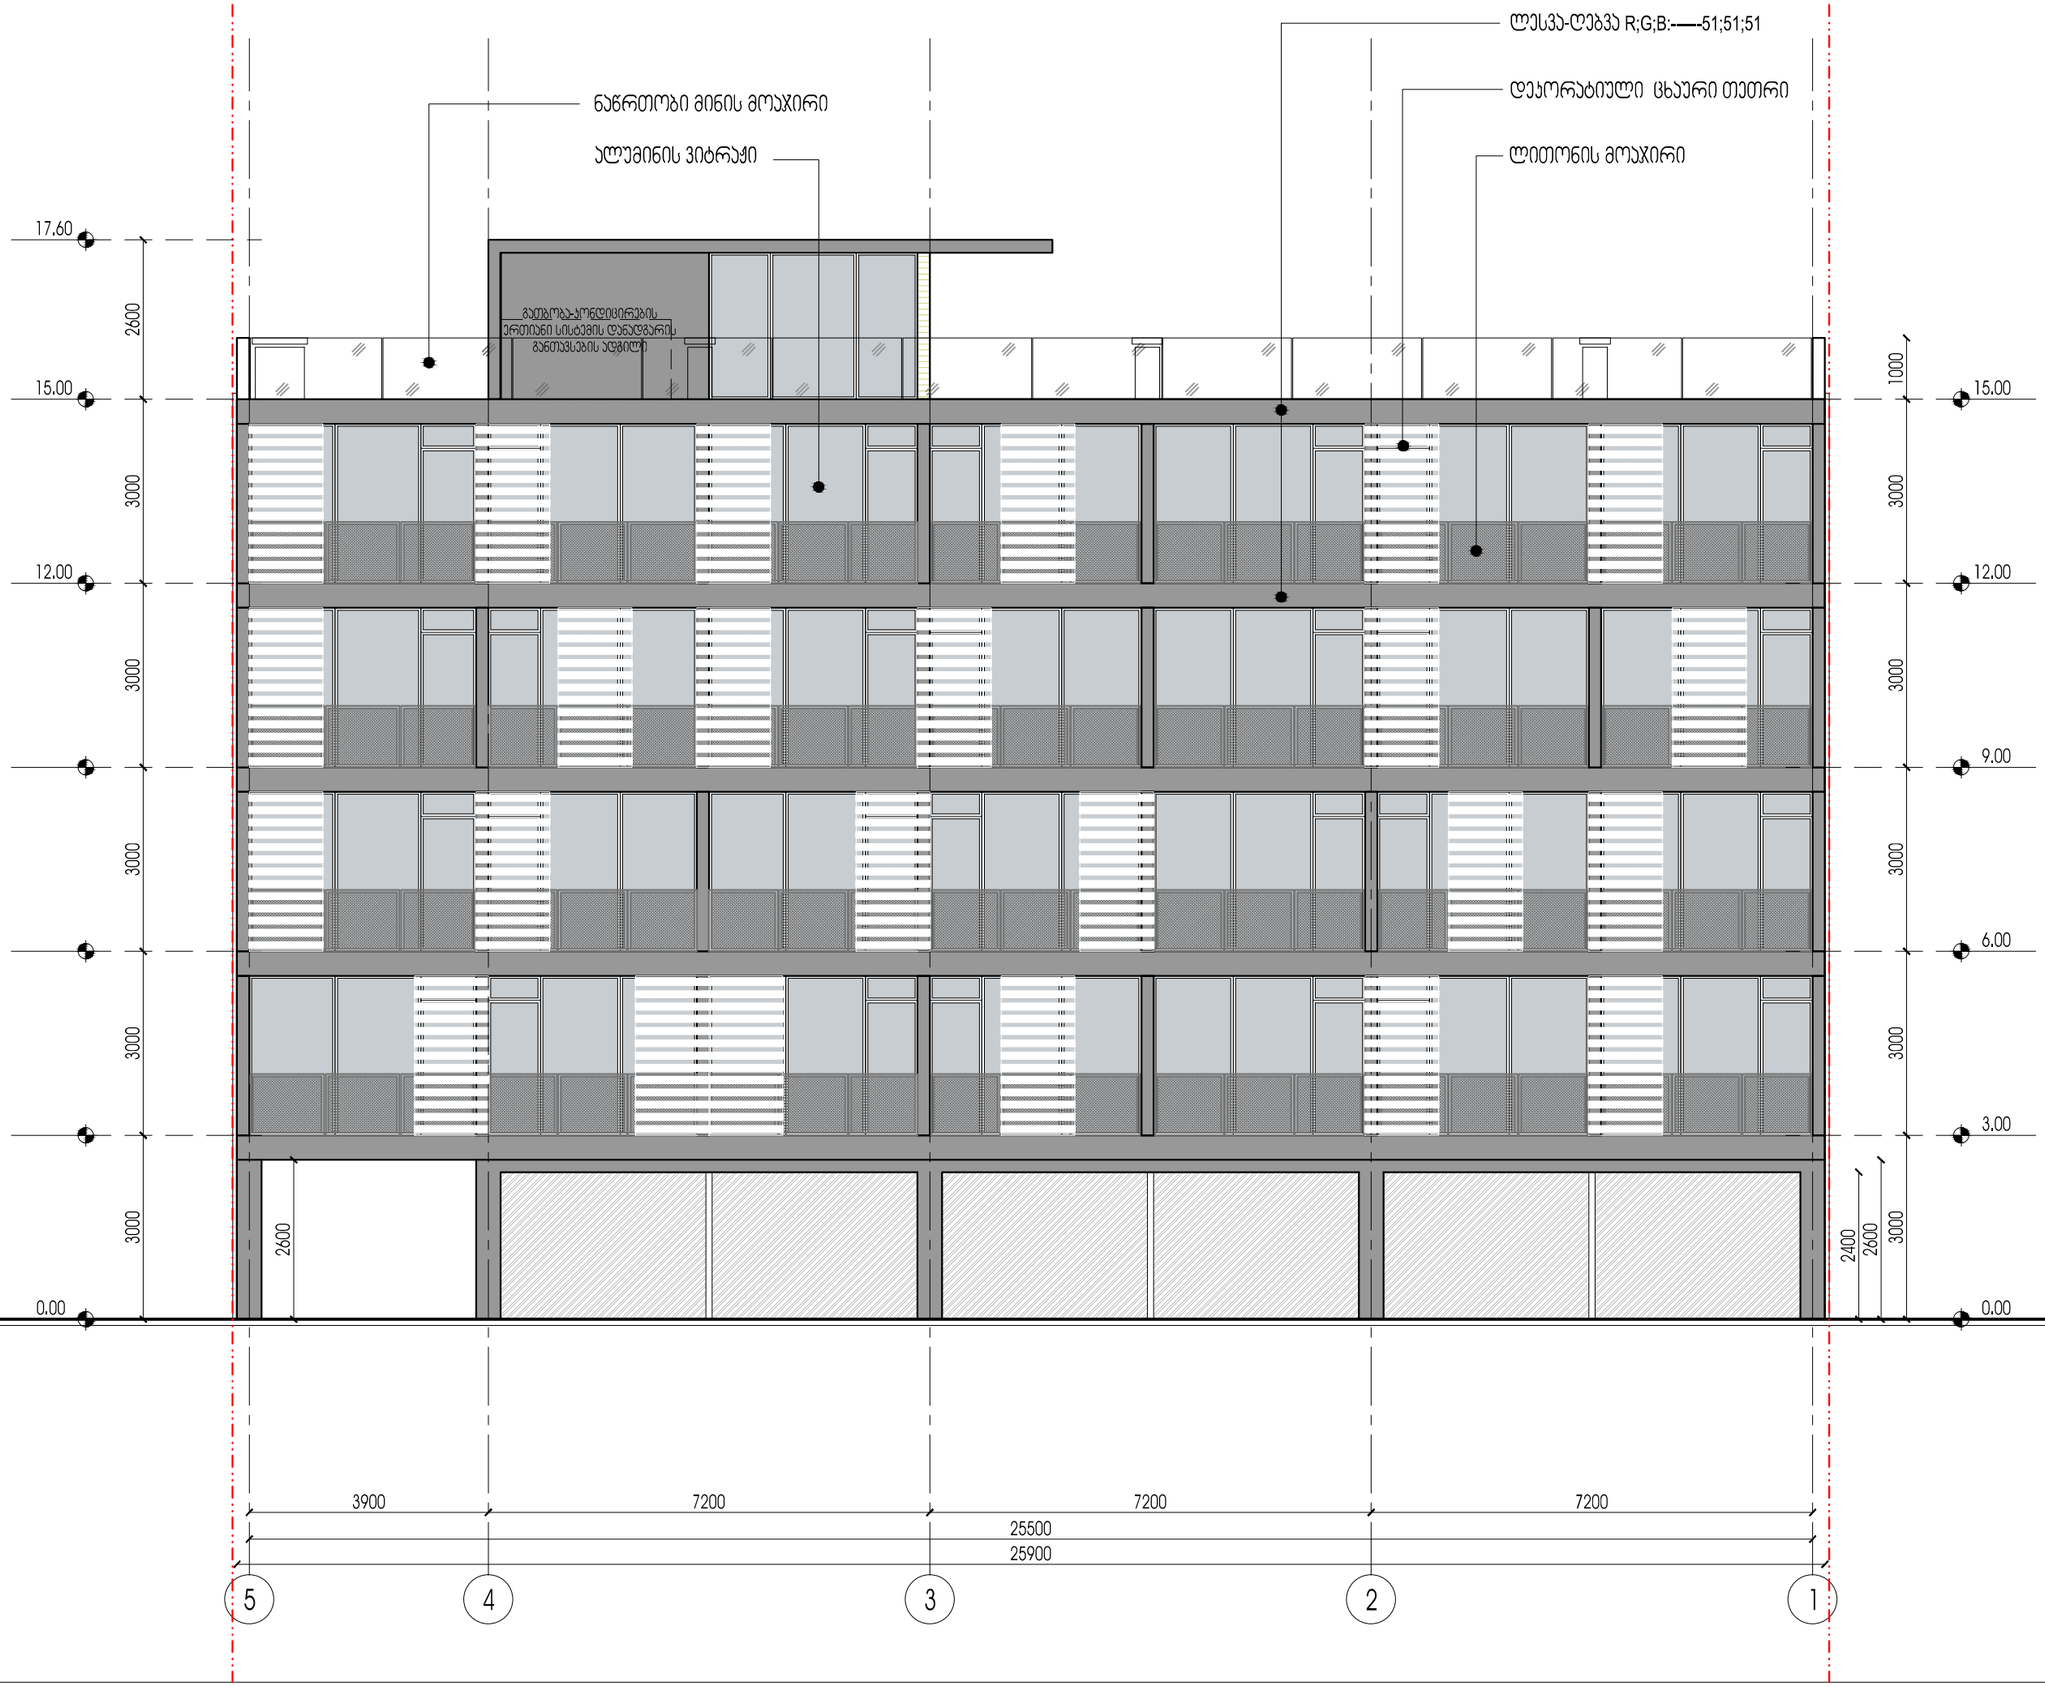

შპს "A 3" ზეგდიდის ქუჩა №78
საქართველო, თბილისი

დამკვეთი: პარენ სოფრატიანი
შპს "ჯრაიმ გრუპი"

სასტუმრო
მის.: ქ.თბილისი,ქუჩა III რიხი

შენიშვნა:

სქემატური ჭრილი

CAD DWG File
დირექტორი: გ.მირიანაშვილი
ავტორი; არქიტექტორი: ლ.ძაბნიძე

ფასადი 5-1 ღერძებში

A3 ფორმატი

ფასადი გ-ა ღერძებში მ.1:100

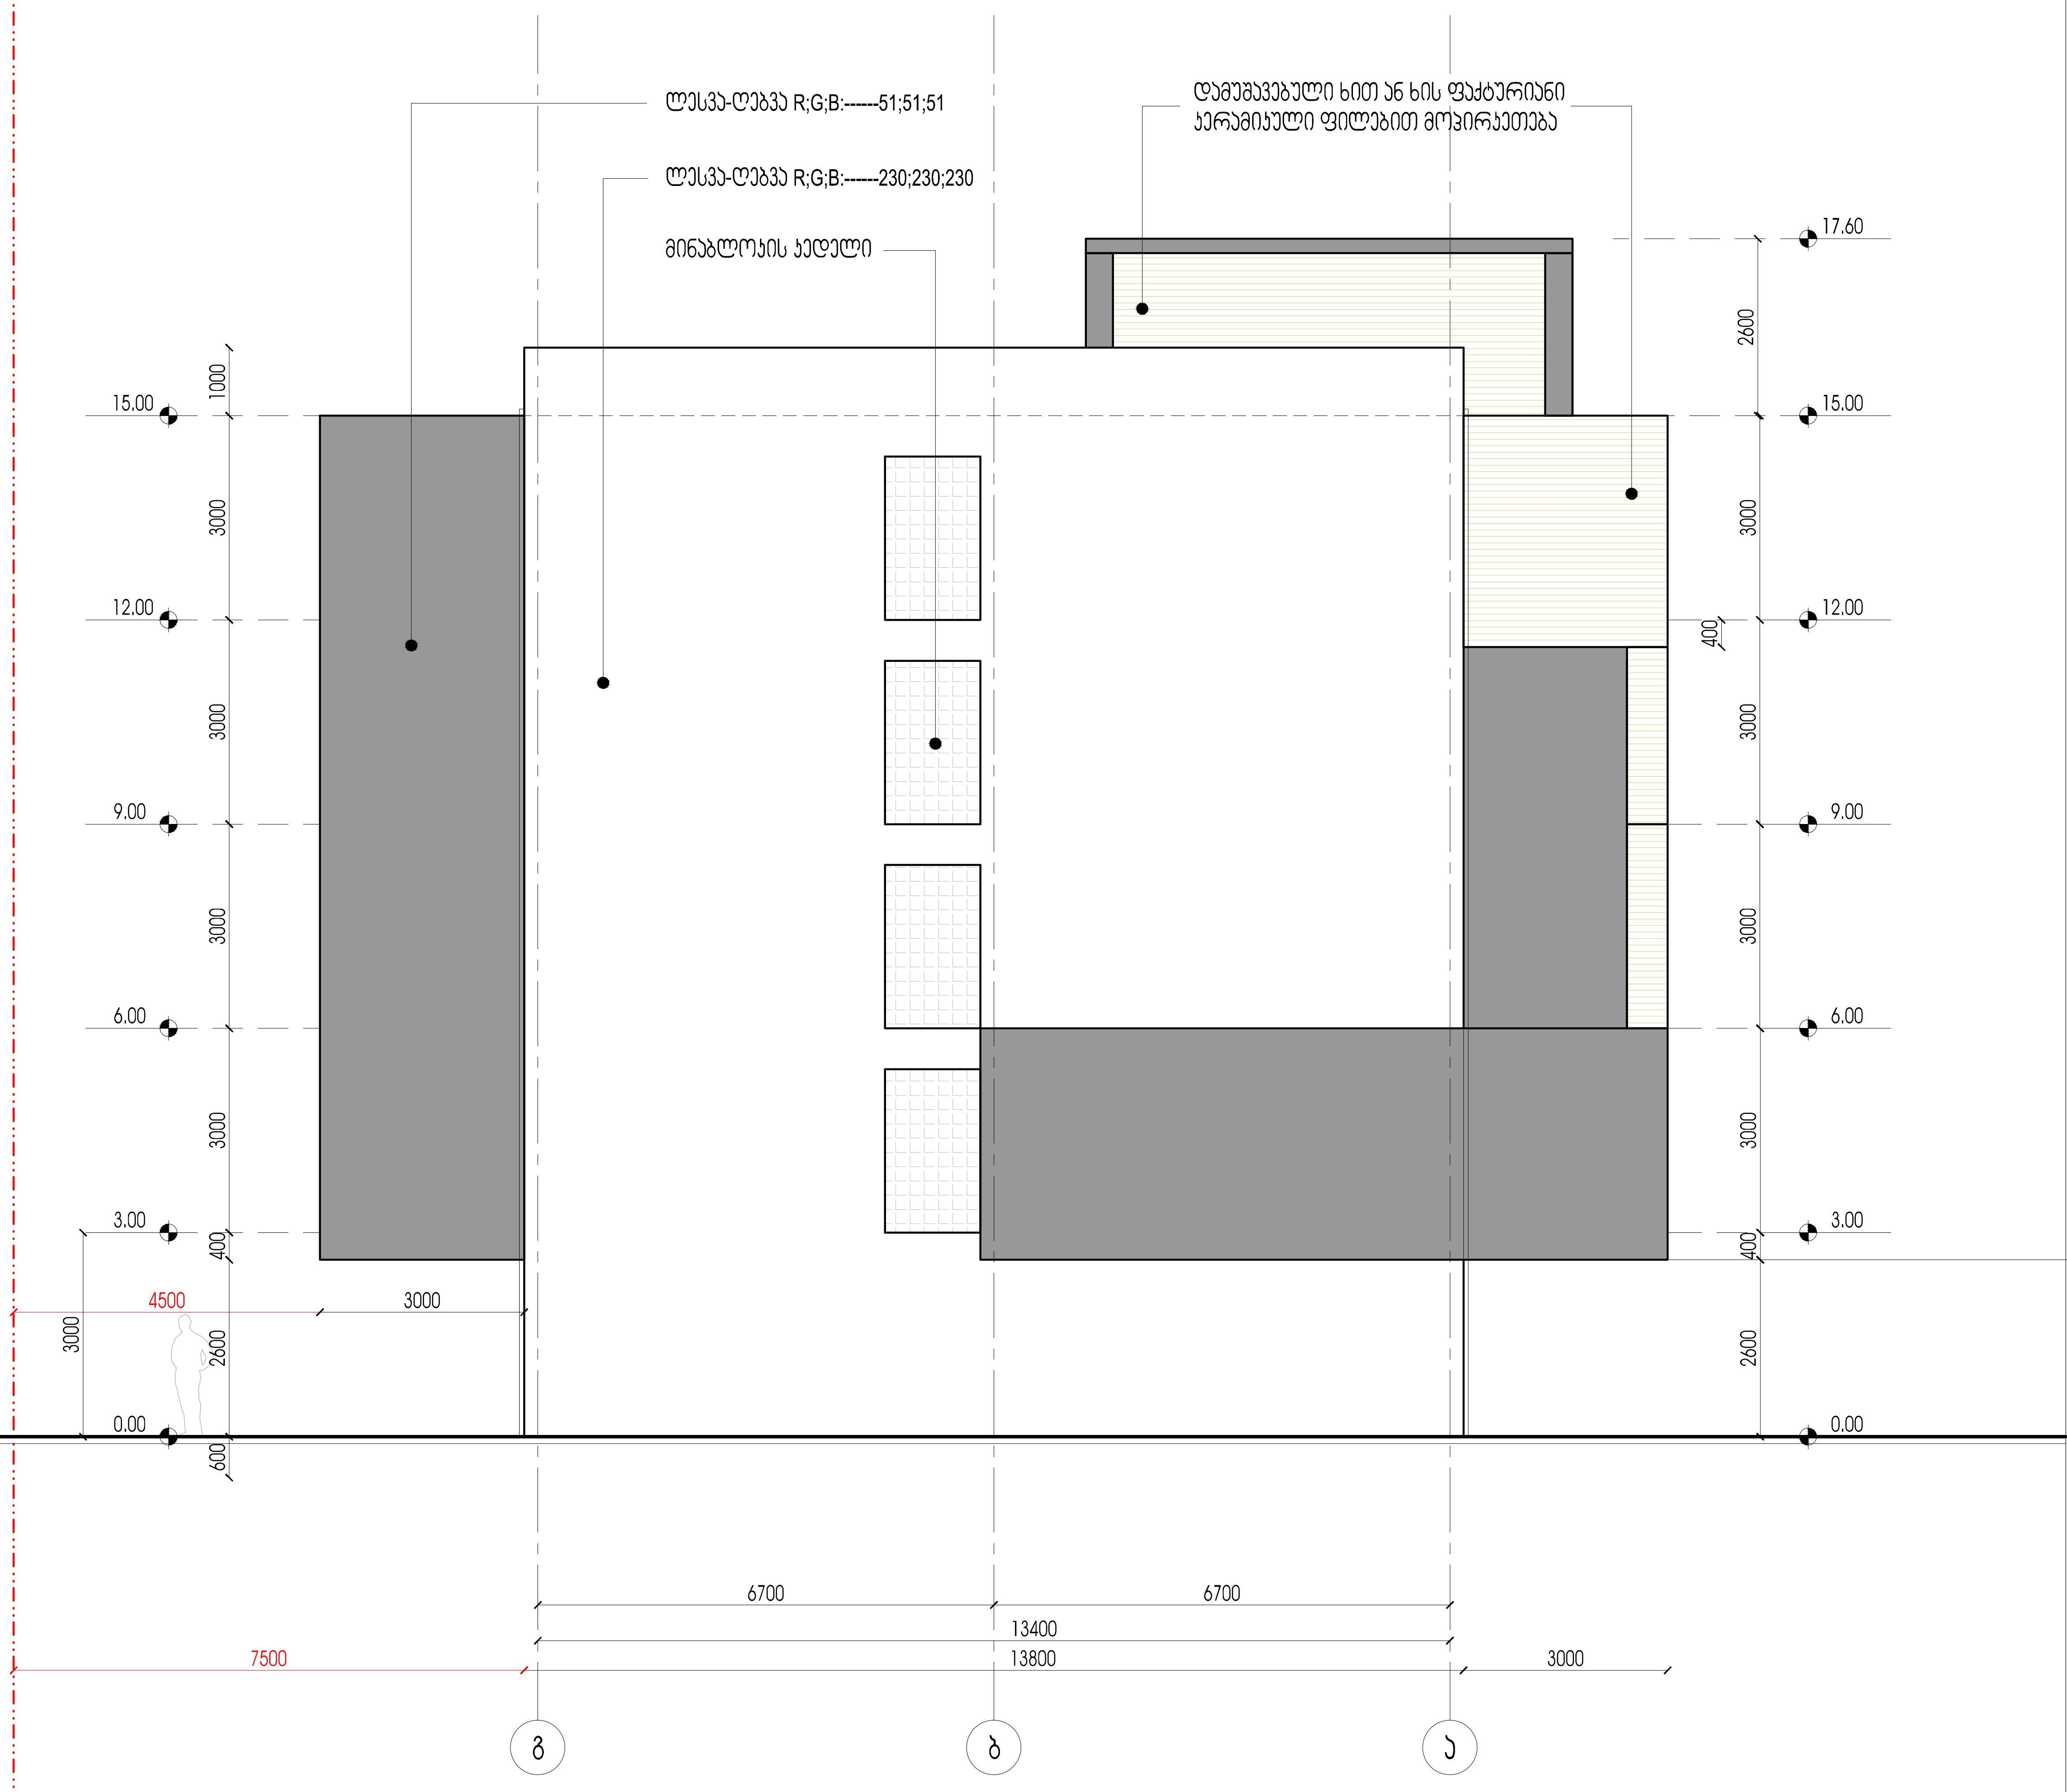

შპს "A 3" ზუგდიდის ქუჩა №78
საქართველო, თბილისი

დამკვეთი: კარენ სოკრატიანი
შპს "პრაიმ გრუპი"

სასტუმრო
მის.: ქ.თბილისი,ქუჩა III რეხი

შენიშვნა:

სქემატური ჭრილი

CAD DWG File

დირექტორი:	გ.მირიანაშვილი
ავტორი; არქიტექტორი:	ლ.ძაგნიძე

ფასადი გ-ა ღერძებში

A3 ფორმატი

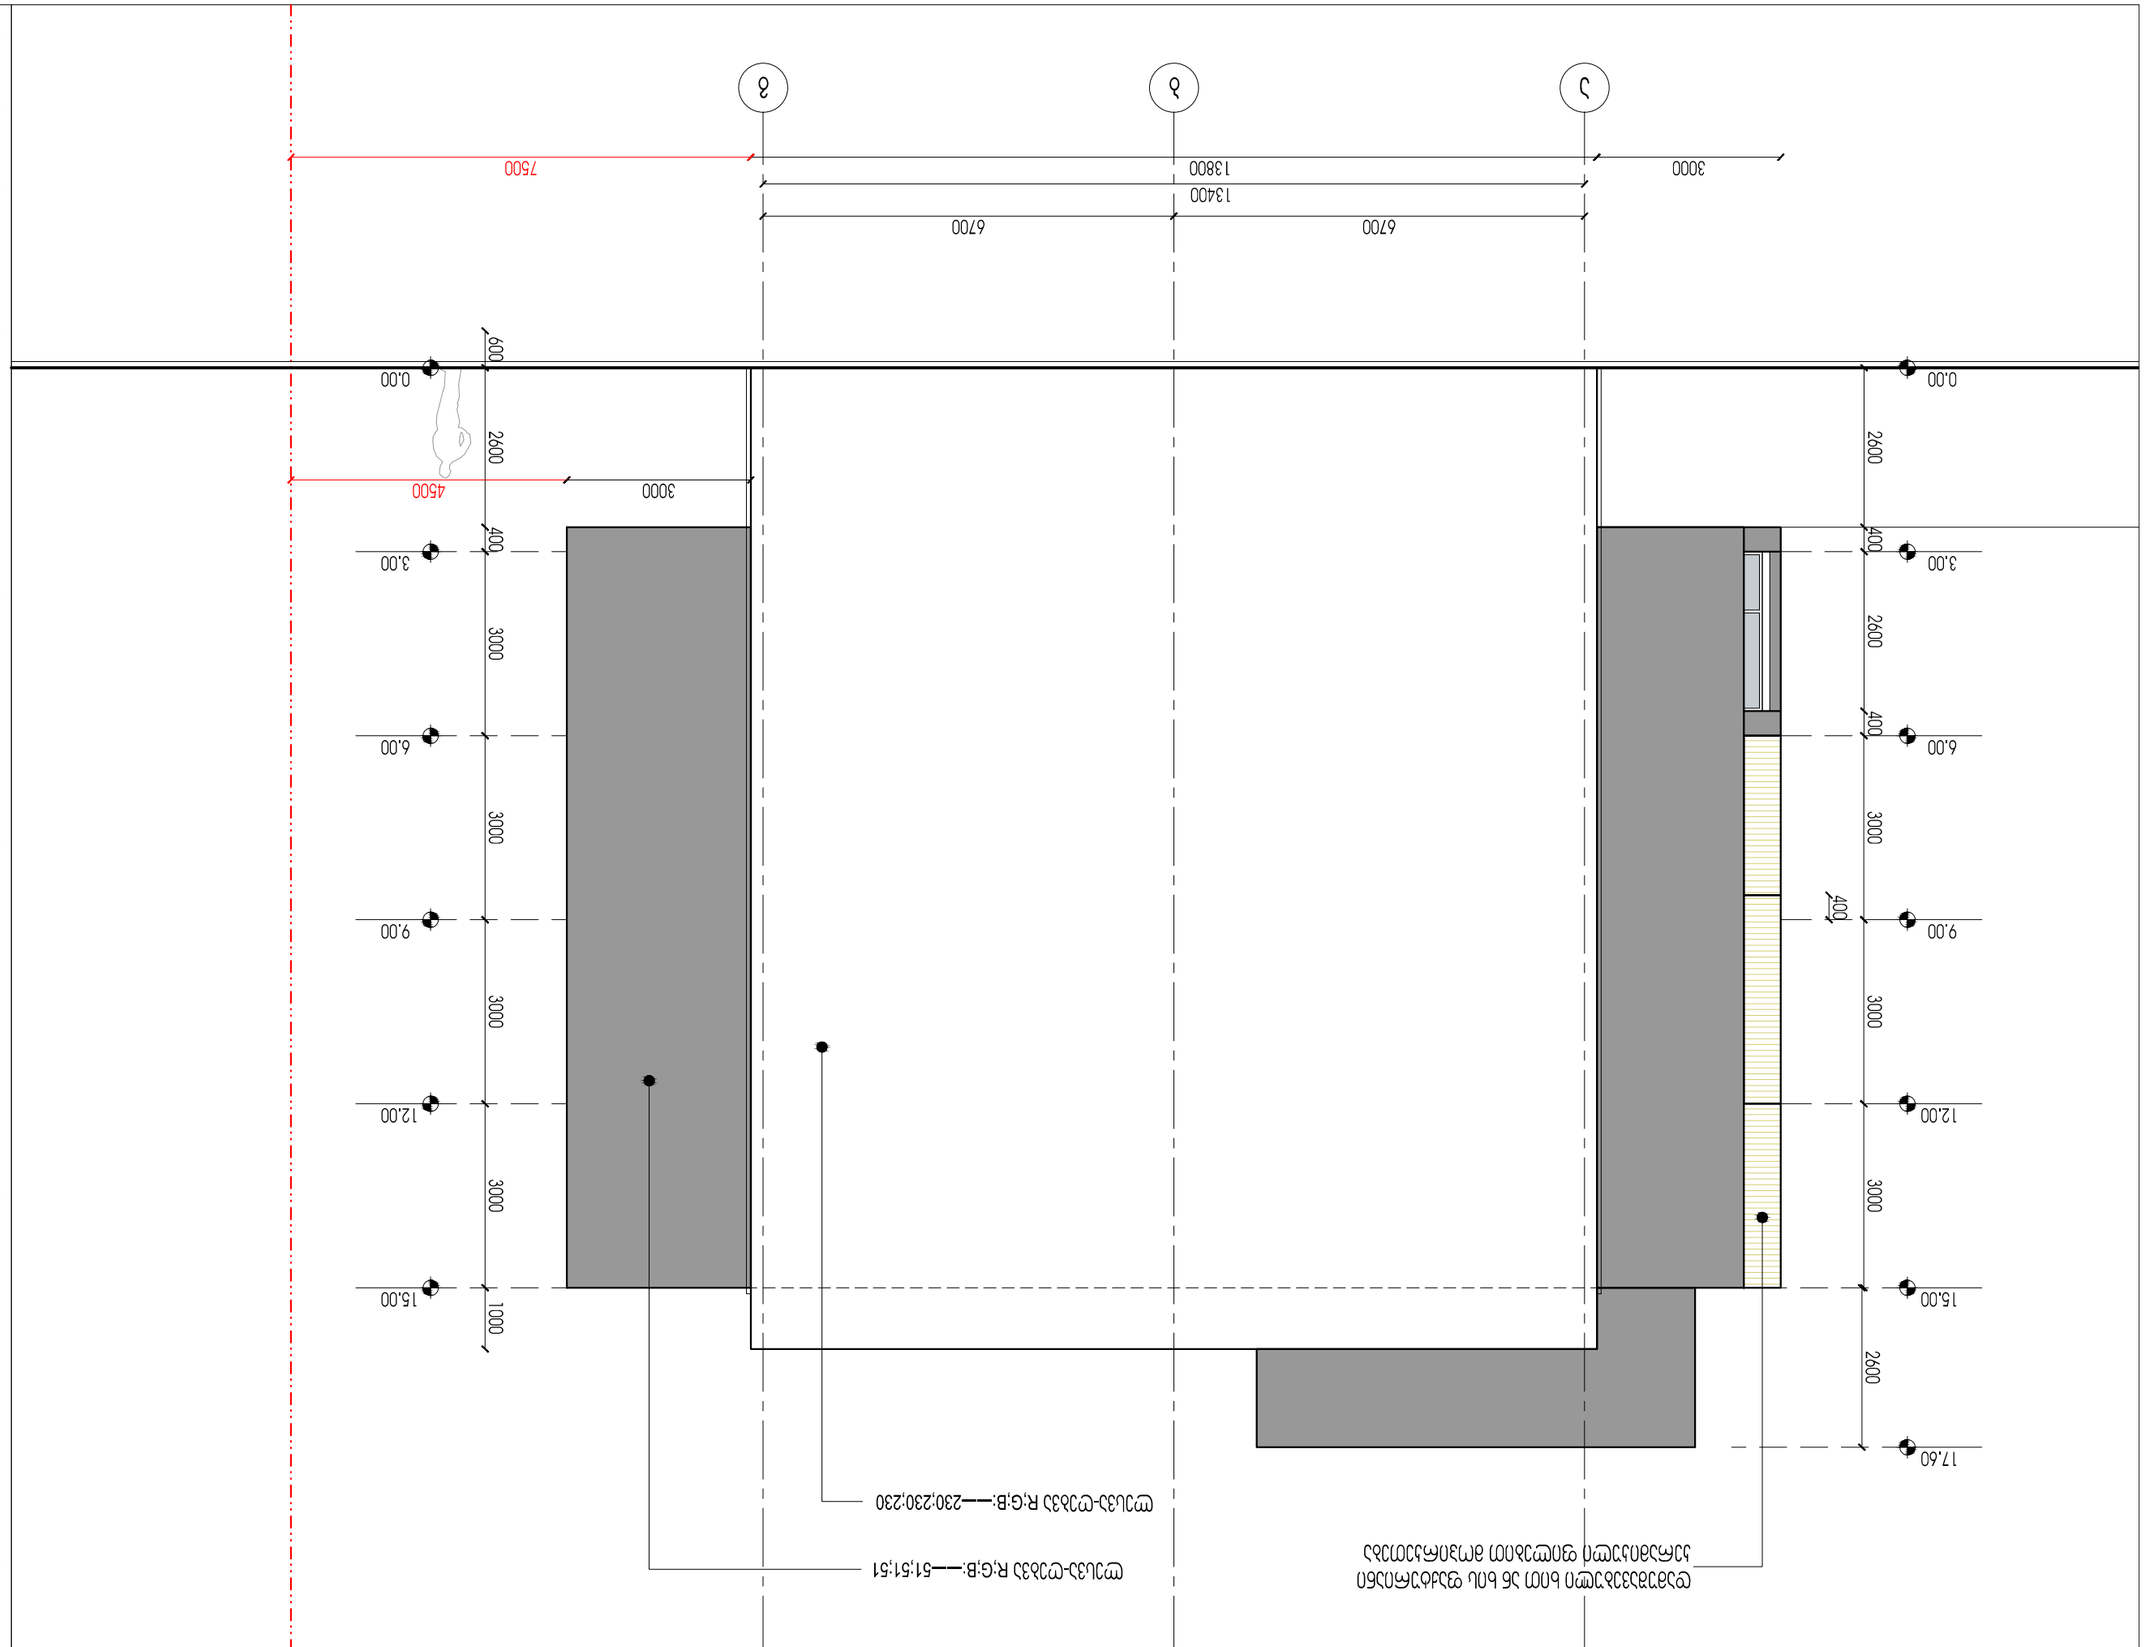









