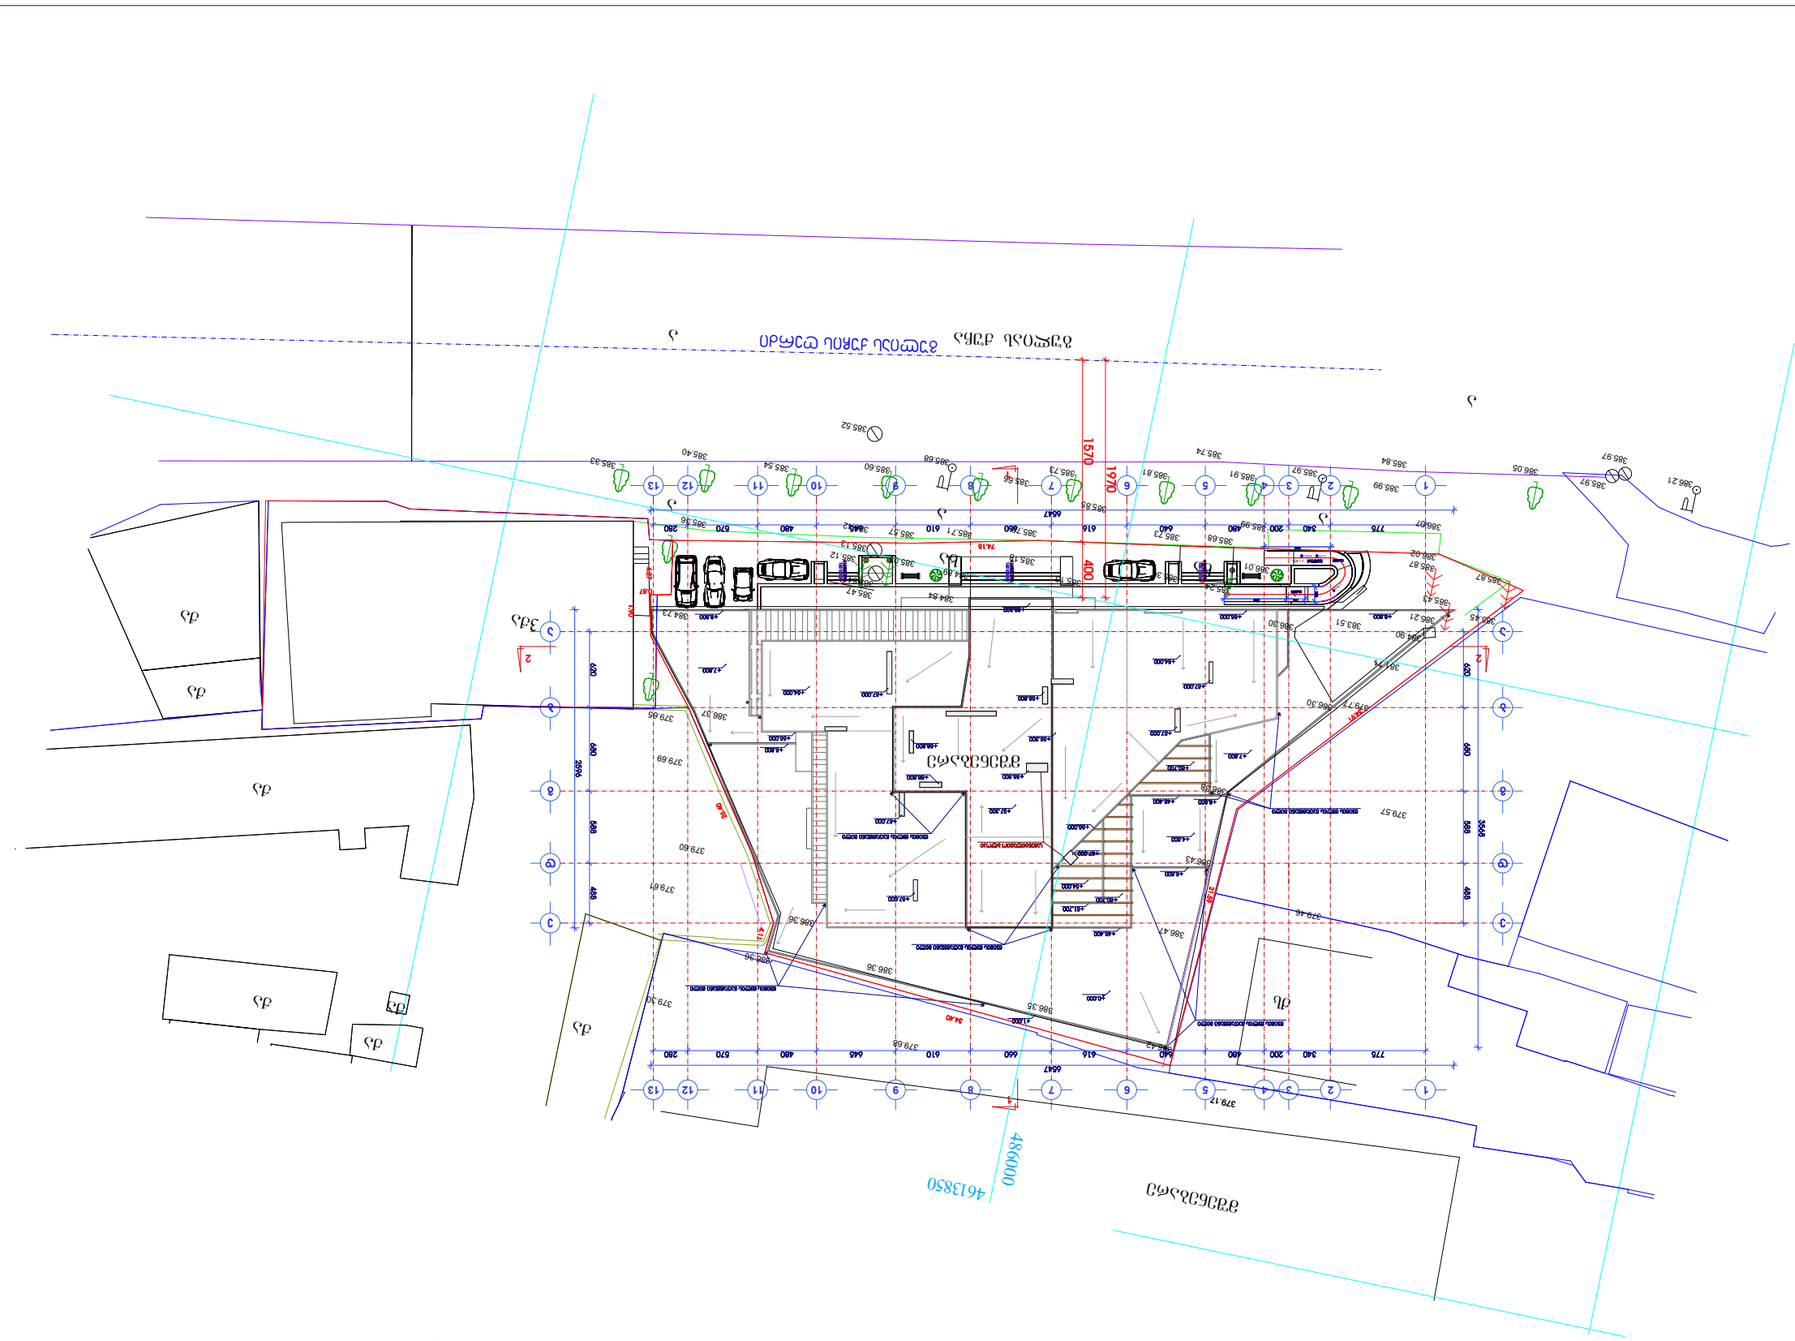

ქარხნული ტერიტორიის გეგმა

ქარხნული ტერიტორიის გეგმა

1:500

ცვლილების ტიპი	ცვლილების №	ფურცლების №
ძირითადი პროექტი	ა-3	37

ობიექტის დასახელება:	
ქარხნული ტერიტორიის გეგმა	
ნახაზის დასახელება:	
ქარხნული ტერიტორიის გეგმა	
ნახაზის №	6.3.6.0

ა.ა.ი.პ. „ორტაჭალა 2014“			
ხელმძღვანელი		ა.ბერიძე	
მთავარი ინჟინერი		ნ.ბერიძე	
პროექტის ხელმძღვანელი		ა.ბერიძე	
შემსრულებელი		ნ.ბერიძე	

ა ა ი პ „ორტაჭალა 2014“

ა.ი.პ. „ორტაჭალა 2014“
ბათუმის ალი-ხევის ქუჩა №5
ტელ.: + 995 32 35 70 03

შპს „ორტაჭალა 2014“

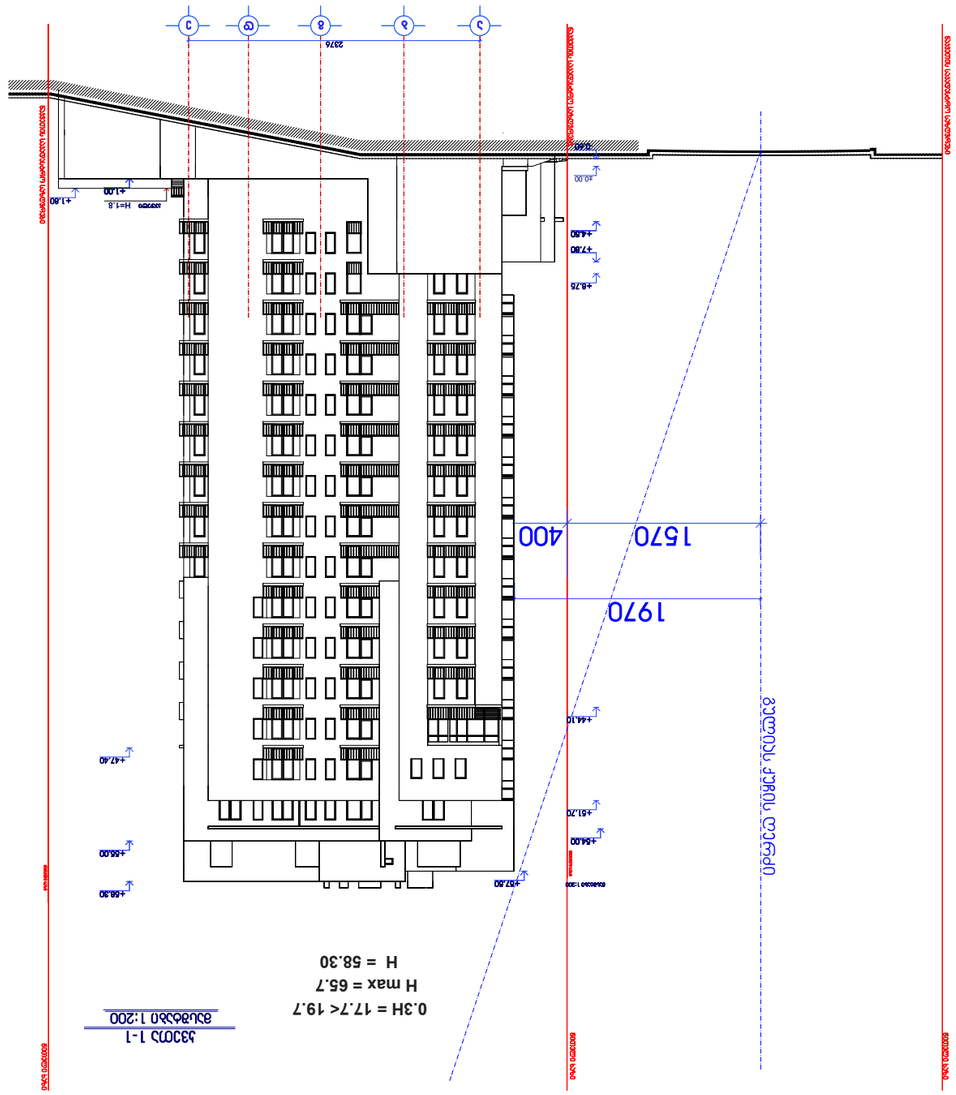

ნახაზის სახელწოდება

ნაგებობის ფასადის ნაწილის ჭრილი 1-1

მასშტაბი 1:200

ცვლილების ნომერი	თარიღი	ხელმოწერა