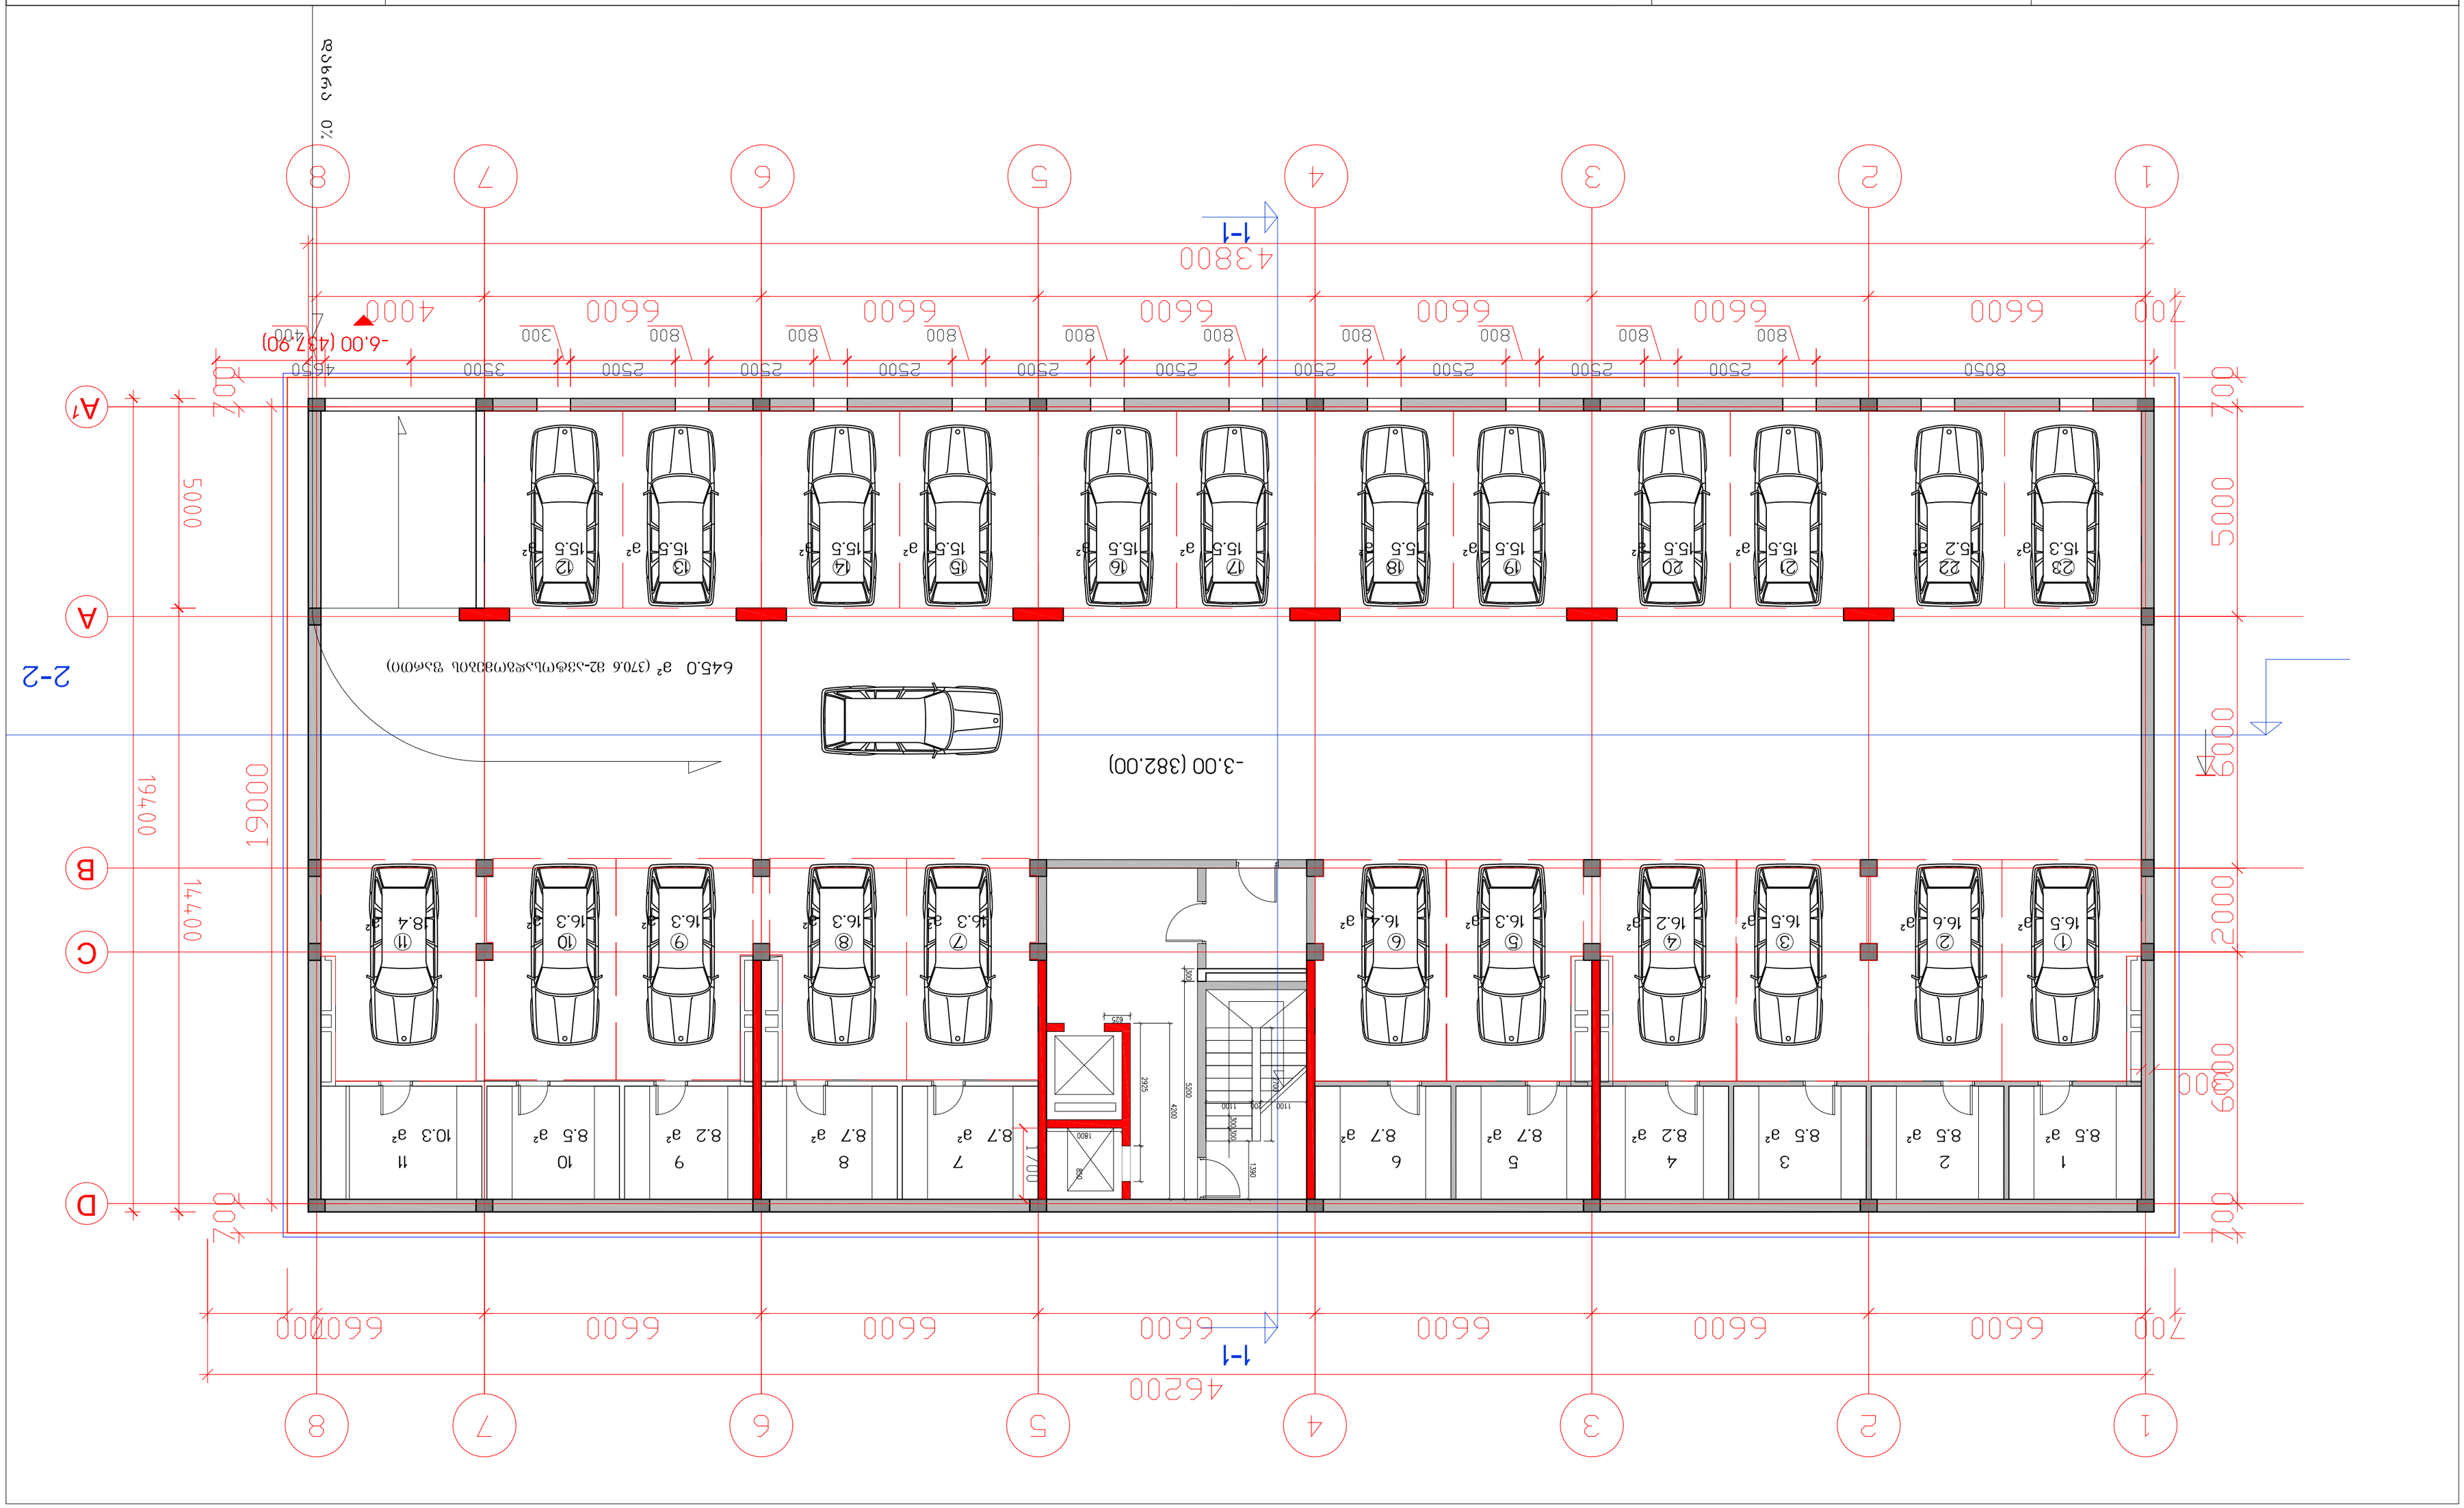




30.06.2017	STUDIA 21		A-100

სამანქანო გზა

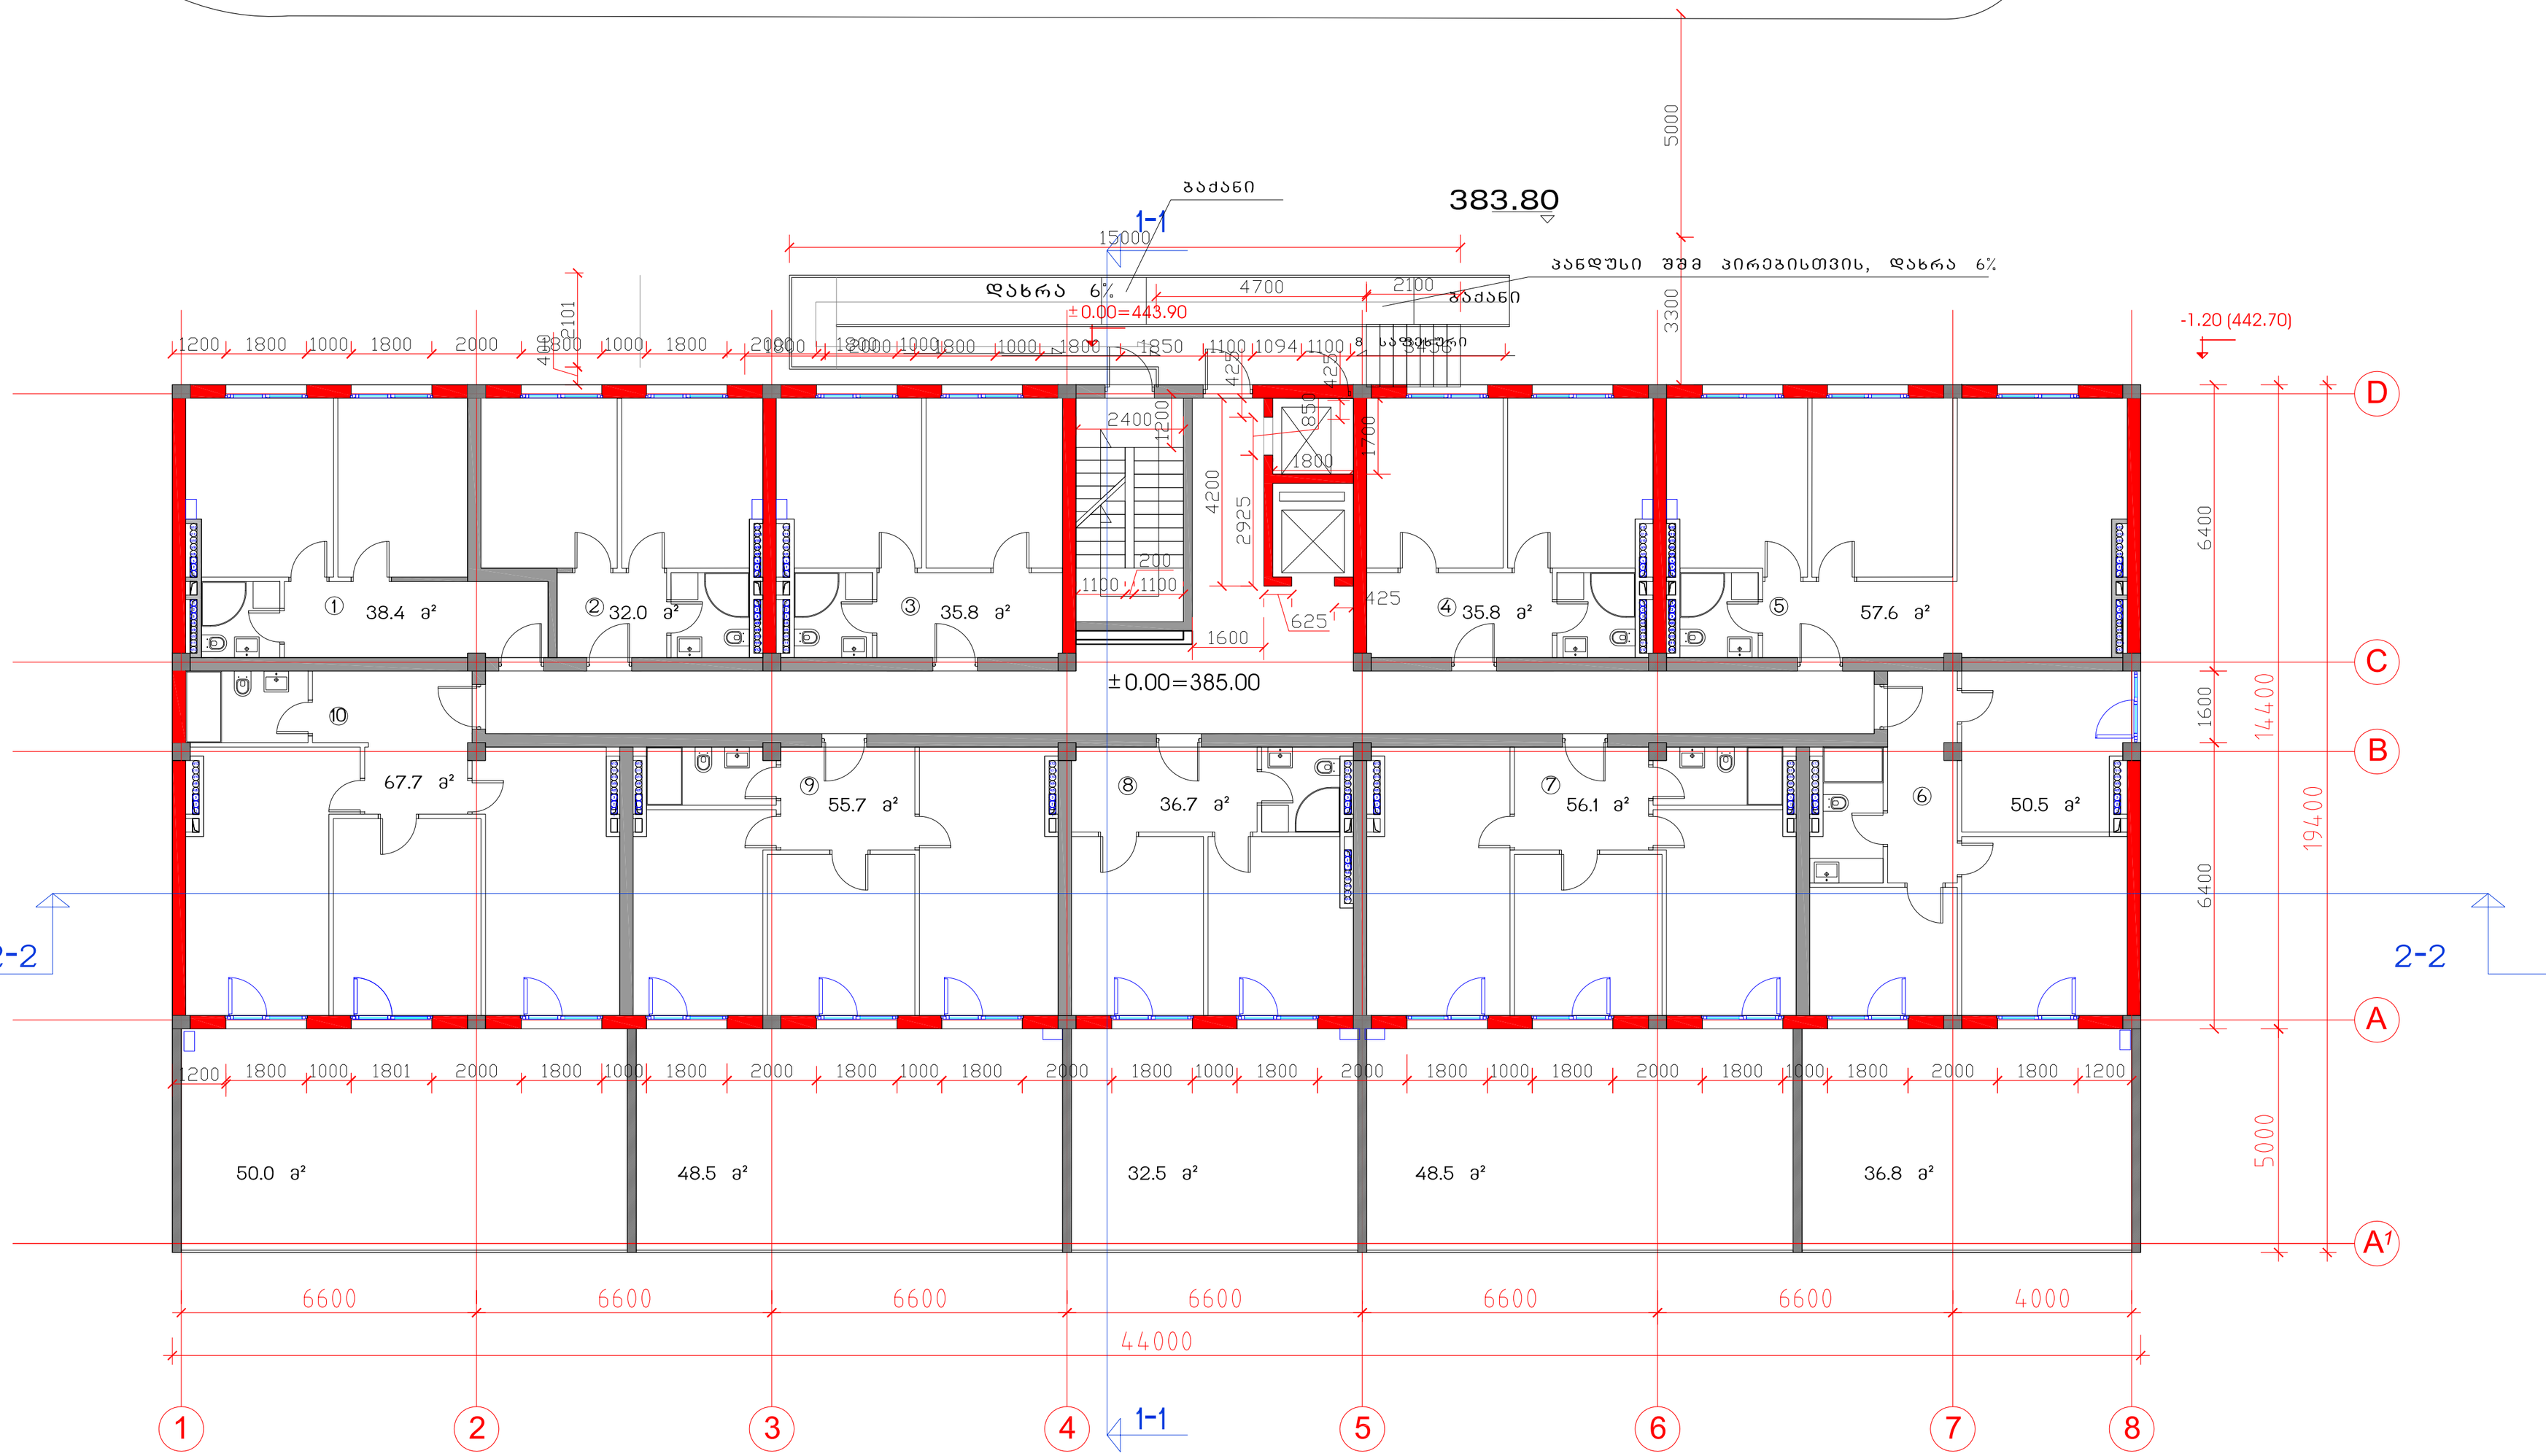

საცხოვრებელი კომპლექსი
“ორთაჭალის ტურფა“

სახლი №2

საცხოვრებელი სახლი

საერთო ტექნიკური მონაცემები	
მოშენების ფართი	853.5
სართ. სამშენებლო ფართი	855.5
სართ. საცხოვრებელი ფართი 10 ბინა	466.3
სართულის ტერასების, აივნების ფართი	218.3
სართულის სანგარიშო ფართი	550.4
ბინების რაოდენობა სართულზე	10(1-10)

სართულის გეგმა ±0.00 ნიშნულზე მ.1:100

თანამდებობა	გვარი	ხელმოწერა	სტად.
პრ.ხელმძღვ.	გ.აბულაძე		პროექ.
მთ.არქიტექტ	ი.შარაბიძე		ფურც.
დაამუშავა	ი.შარაბიძე		21
შეამოწმა	რ.ჩოჩახიძე		ფ. №
30.06.2017	STUDIA 21		A-101
















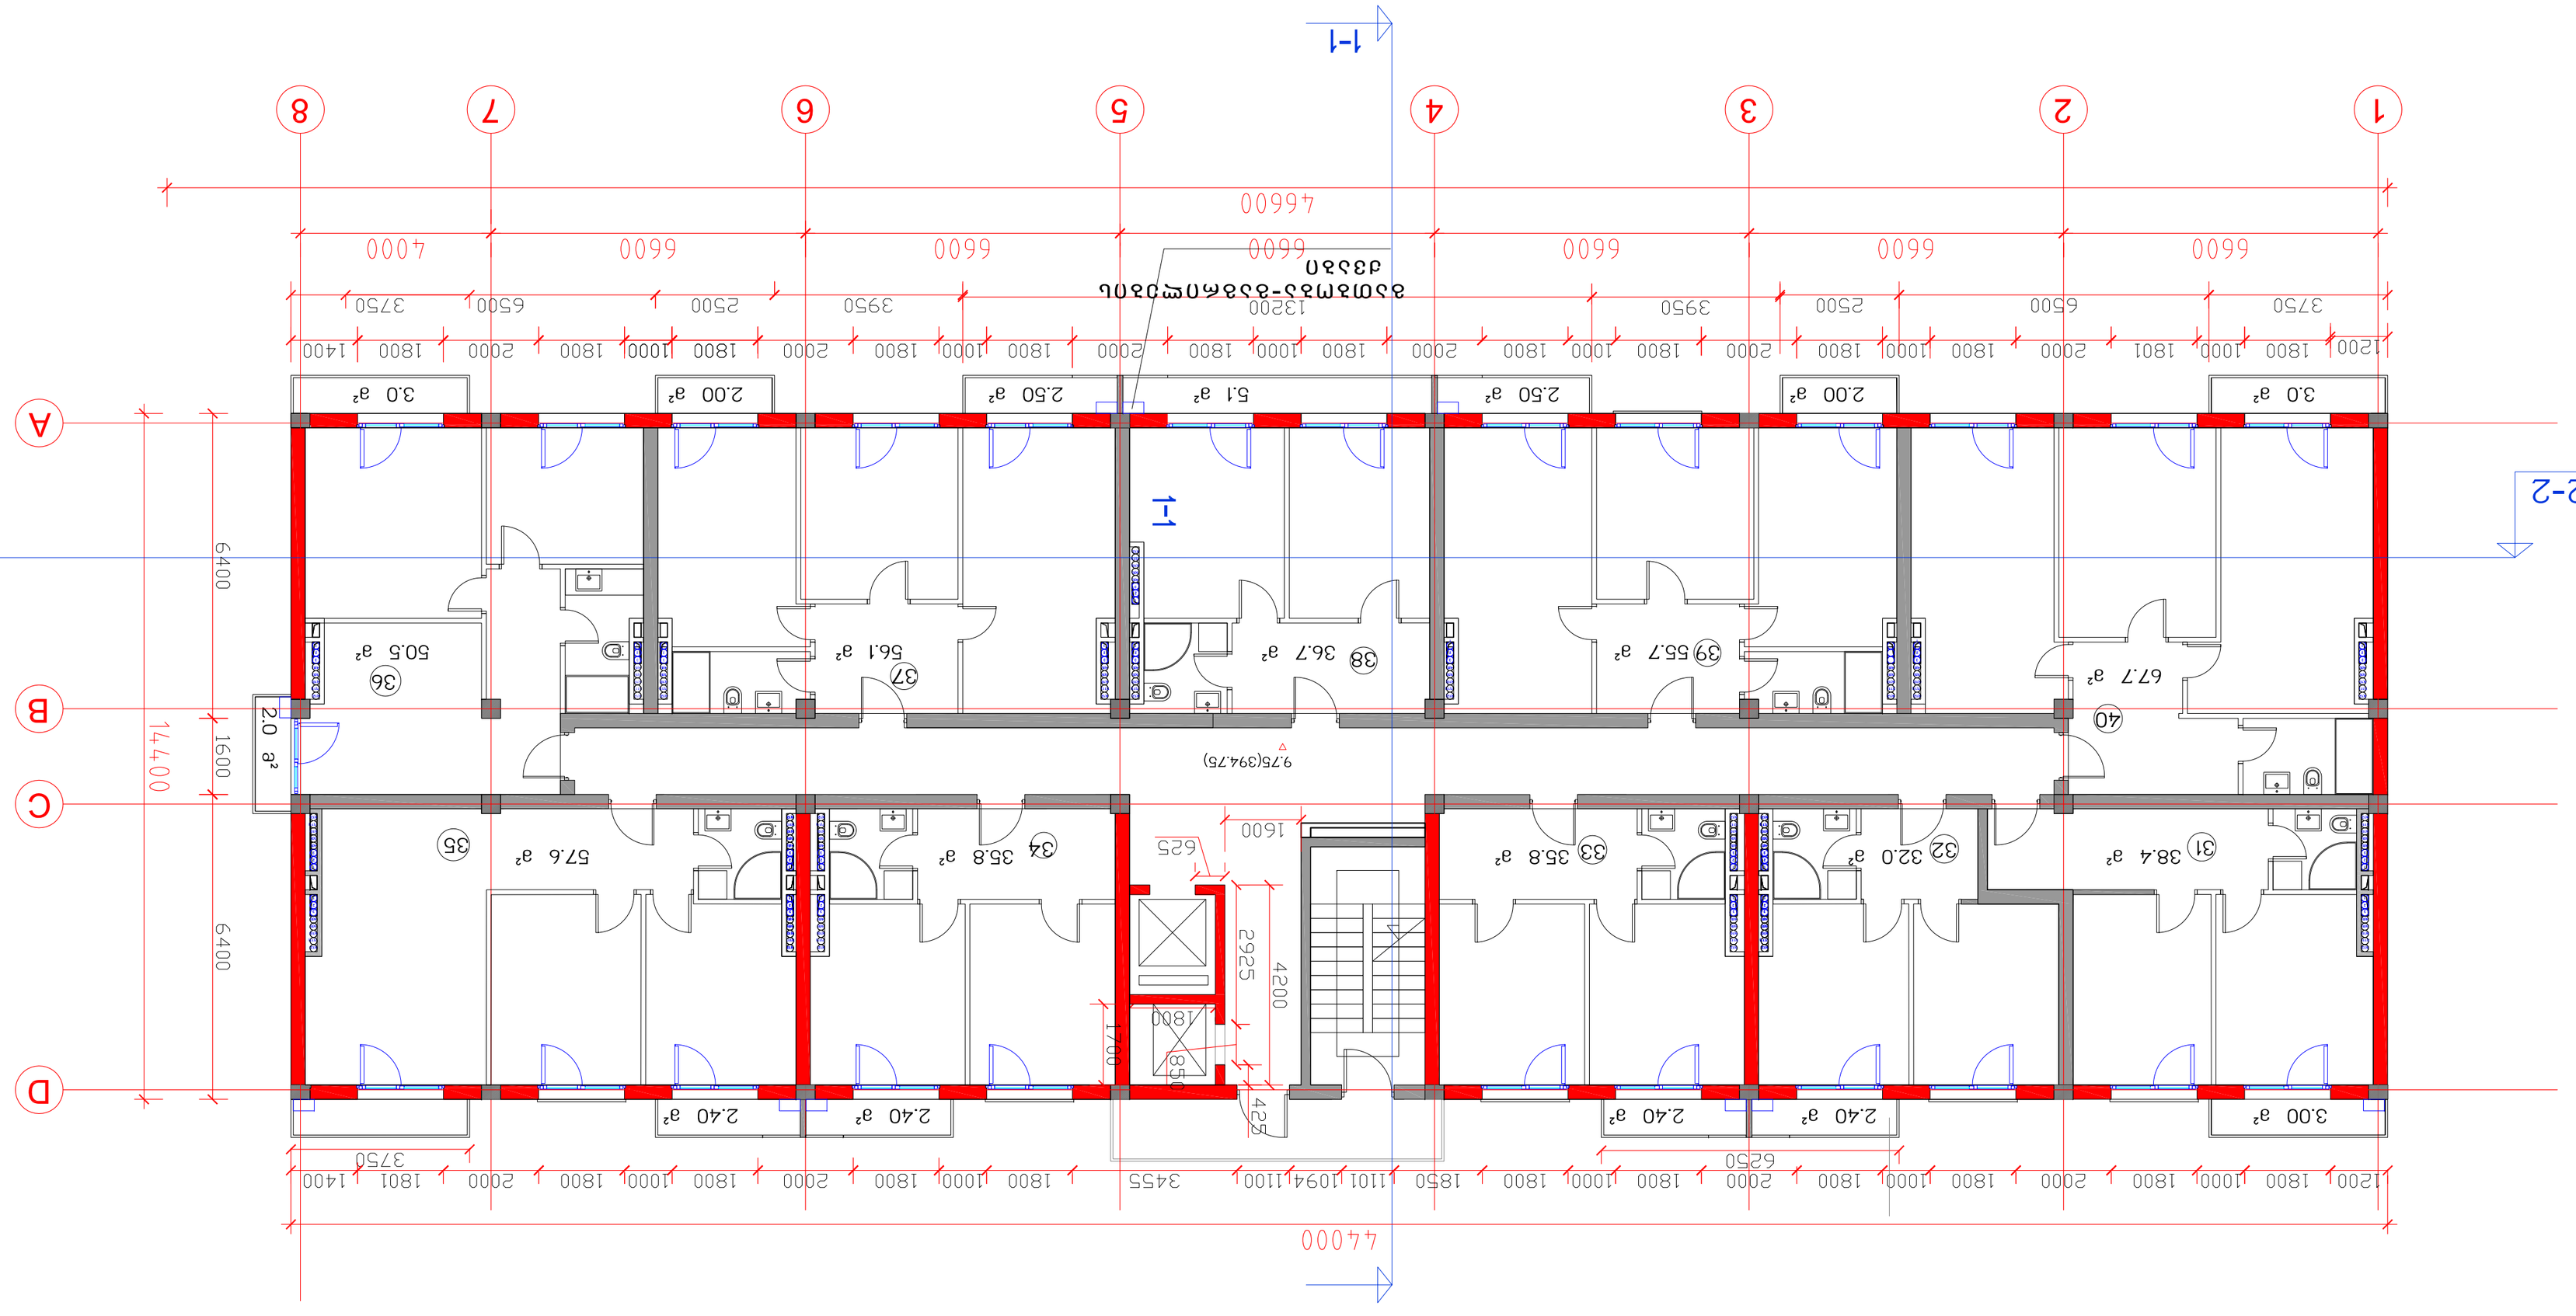
1-1
2-2
A
B
C
D
1
2
3
4
5
6
7
8
44000
14400
6400
1600
6400
5400
12200 1800 1000 1801 2000 1800 1000 1800 2000 1800 1000 1800 2000 1800 1000 1800






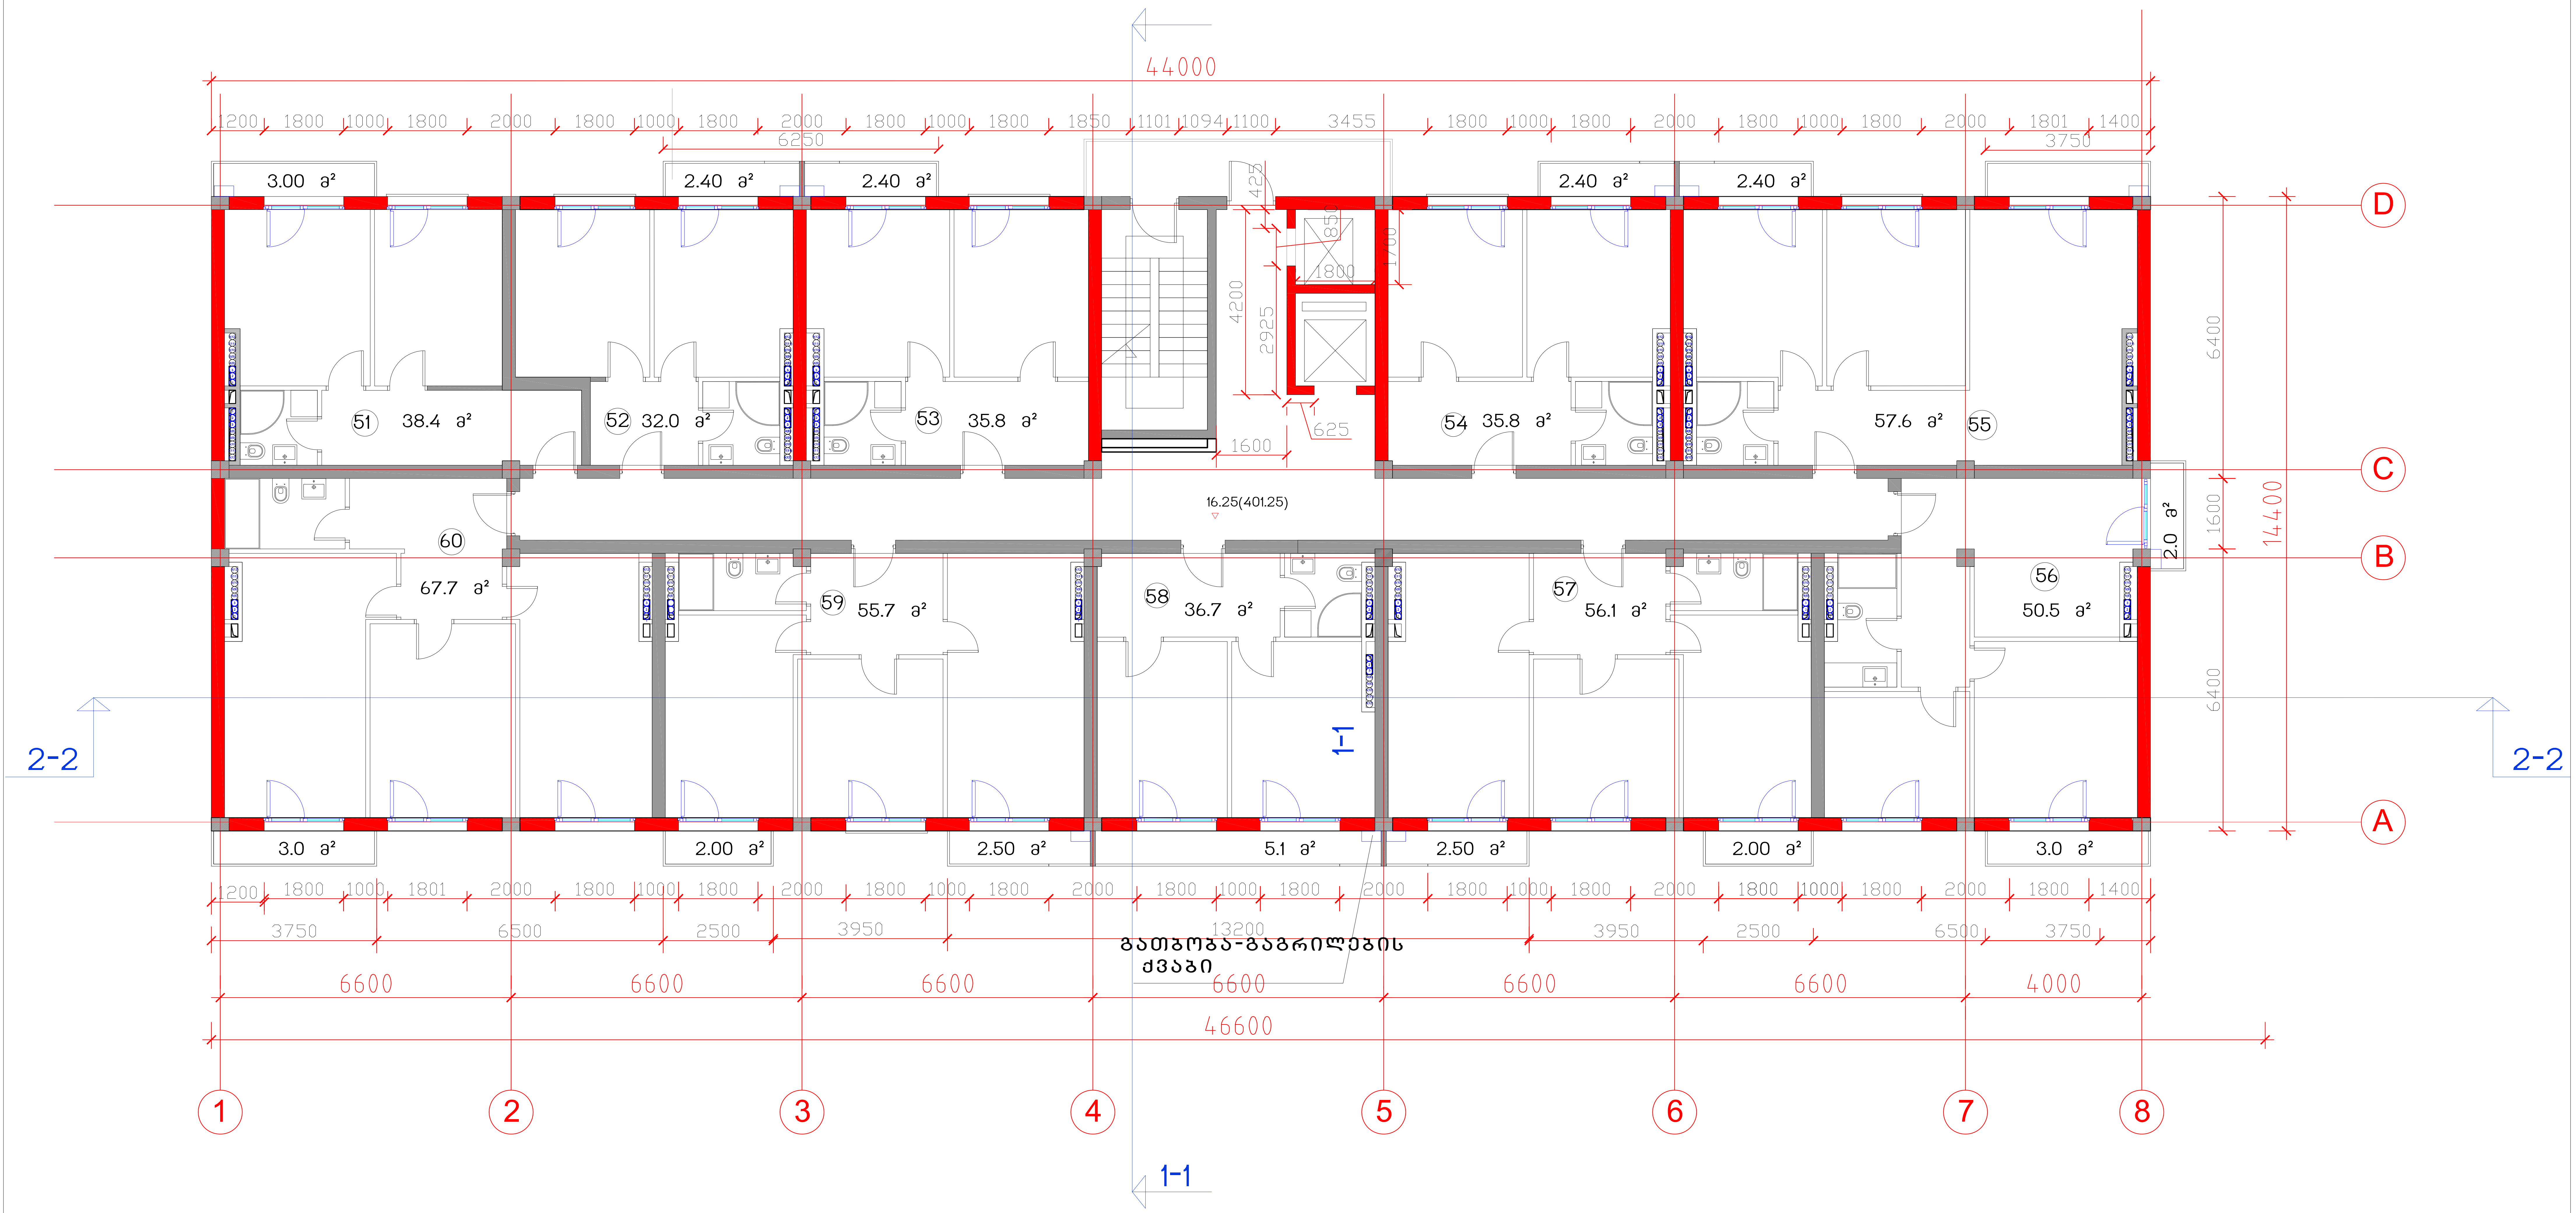

საცხოვრებელი კომპლექსი „ორთაჭალის ტურფა“

სახლი №2

საცხოვრებელი სახლი

საერთო ტექნიკური მონაცემები	
მოშენების ფართი	633.5
საერთ. სამშენებლო ფართი	681.2
საერთ. საცხოვრებელი ფართი 10 ბინა	466.3
სართულის აივნების ფართი	37.7
სართულის საანგარიშო ფართი	550.4
ბინების რაოდენობა სართულზე	10(51-60)

სართულის გეგმა 16.25 ნიშნულზე მ.1:100

თანამდებობა	გვარი	ხელმოწერა	სტად.
პრ.ხელმძღვ.	გ.აბულაძე		პროექ.
მთ.არქიტექტ	ი.შარაბიძე		ფურ.რ.
დაამუშავა	ი.შარაბიძე		
შეამოწმა	რ.ჩომახიძე		ფ. №

30.06.2017

STUDIA 21

მის: თბილისი, თ.აბულაძის ქ. №21 ტელ: (+995 32) 2258102; (+995 32)2258103

A-106

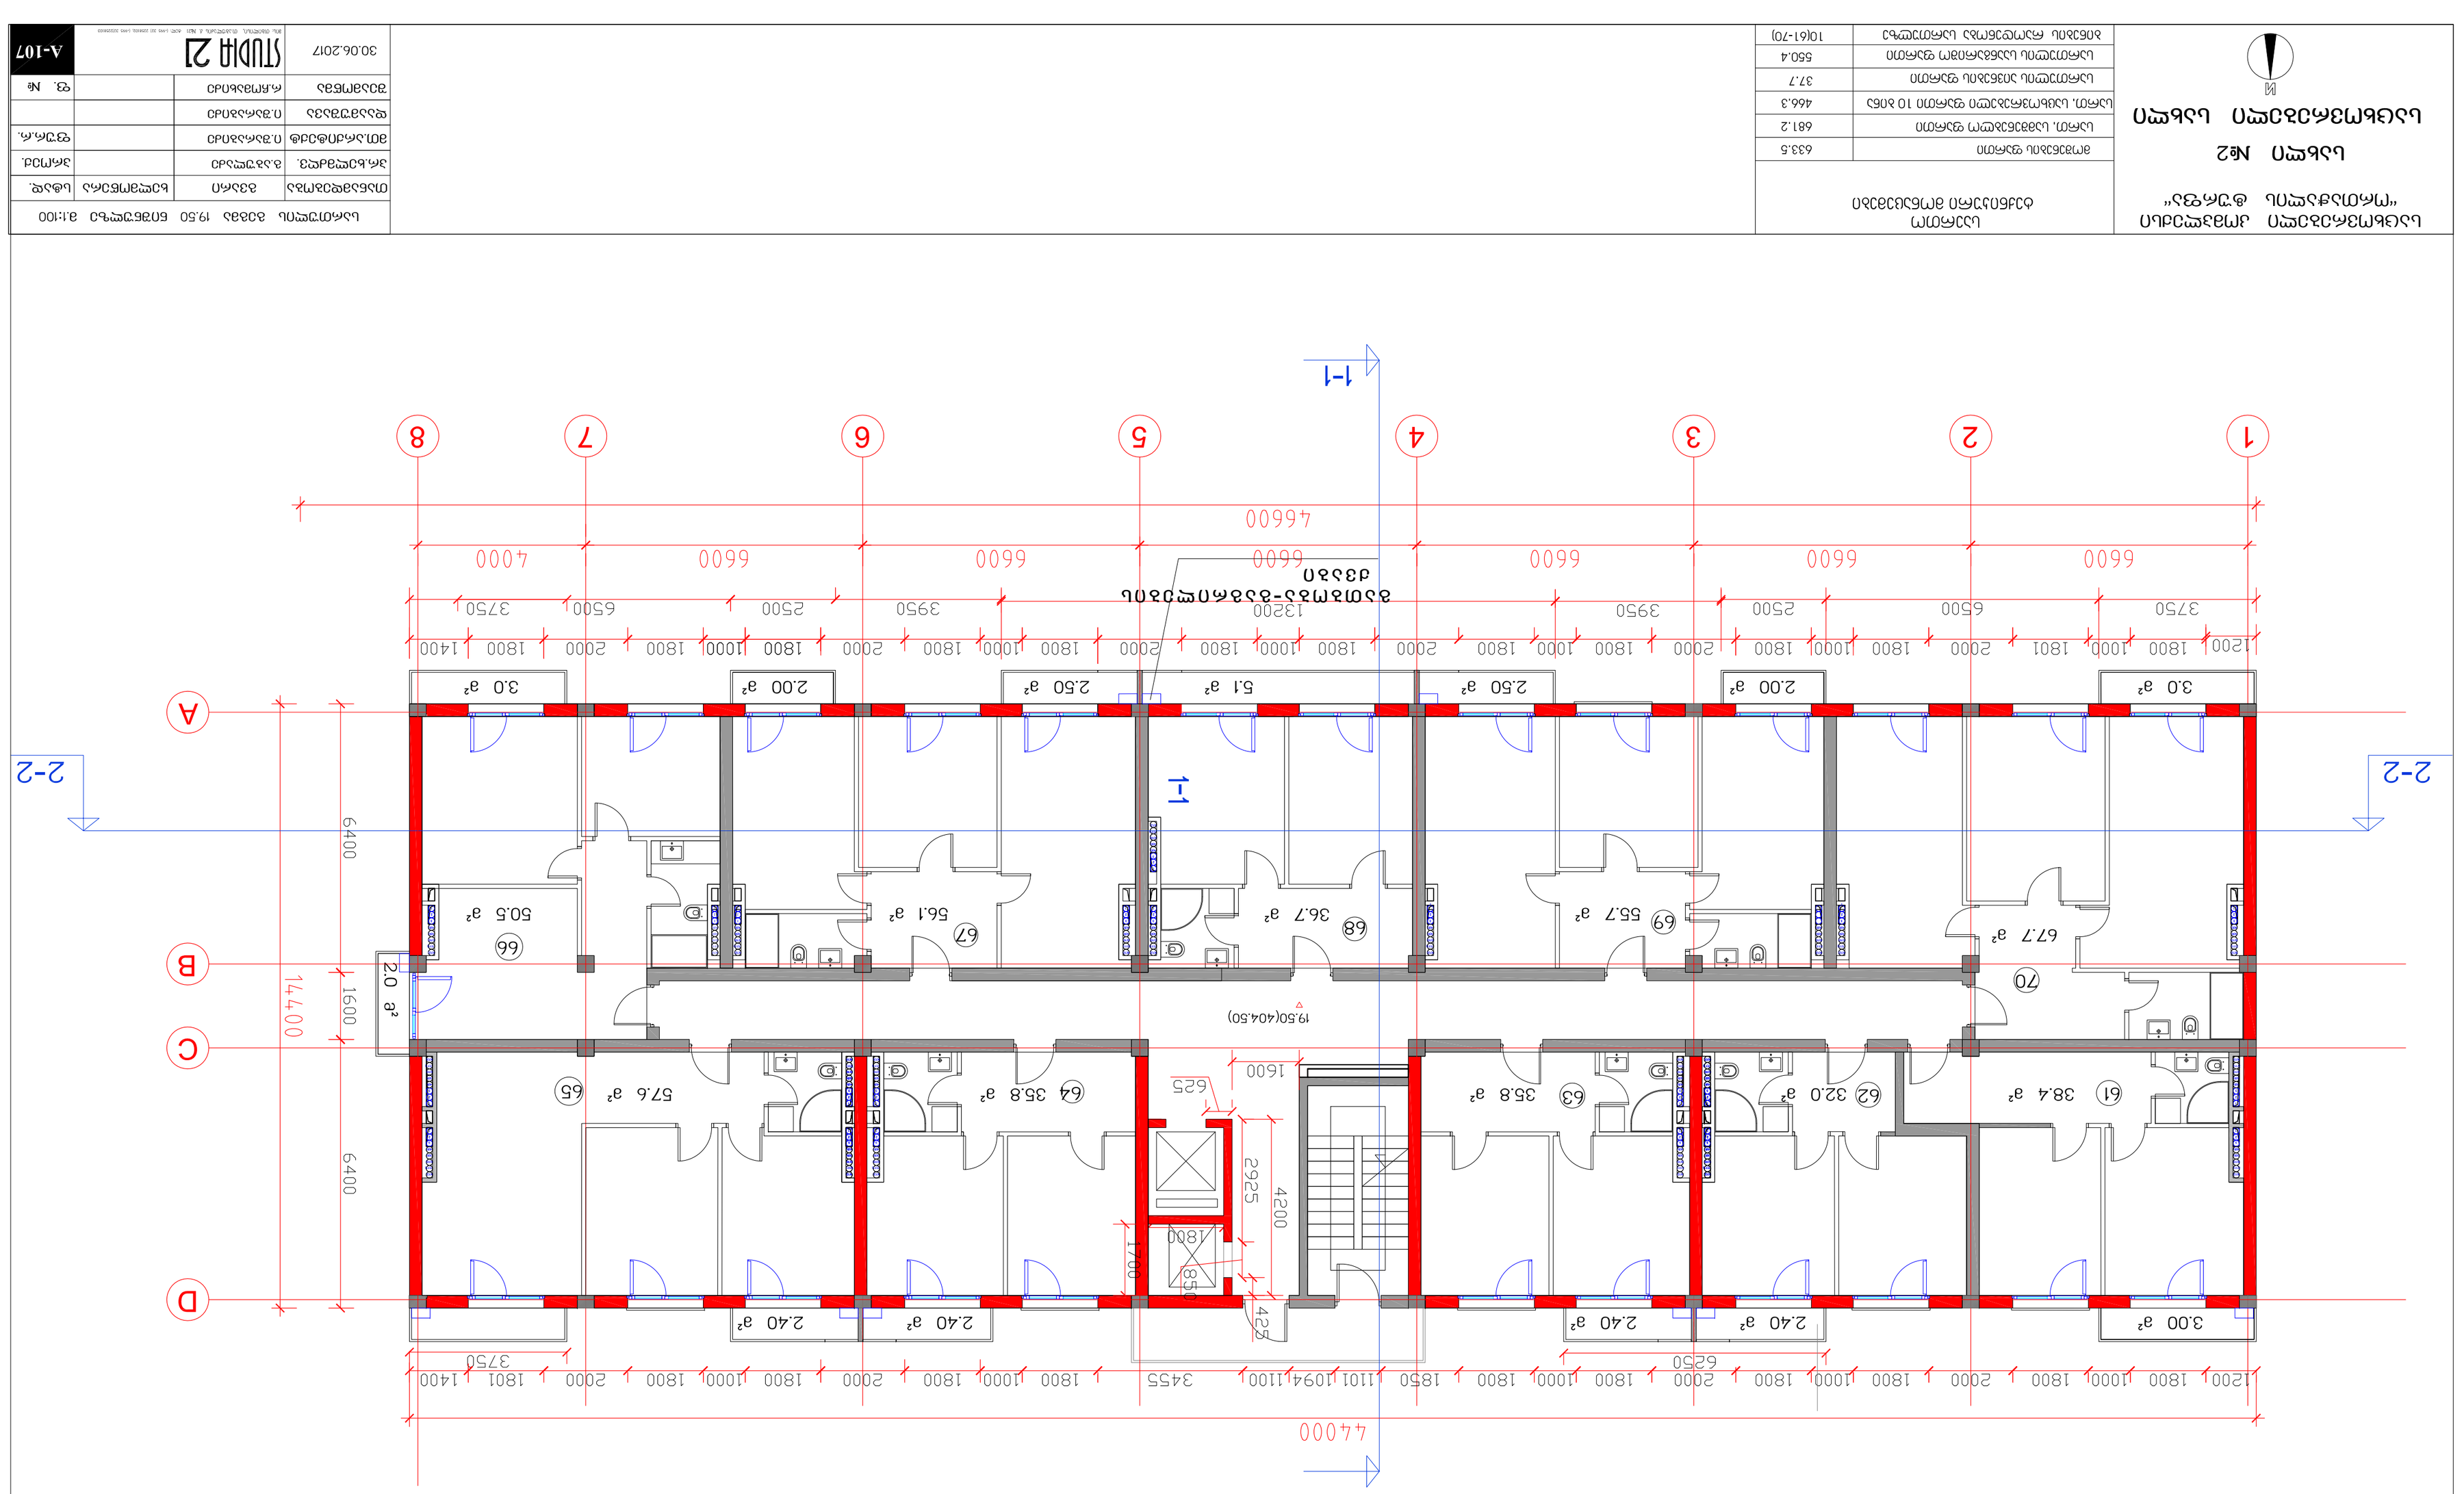
1-1
2-2
A
B
C
D
1
2
3
4
5
6
7
8
44000
14400
6400
1600
2925
4200
1700
850
425
625
1600
19.50(404.50)
3.0 a²
2.00 a²
2.50 a²
5.1 a²
2.50 a²
2.00 a²
3.00 a²
2.40 a²
2.40 a²
2.40 a²
2.40 a²
2.40 a²
2.0 a²
50.5 a²
56.1 a²
36.7 a²
55.7 a²
67.7 a²
57.6 a²
35.8 a²
32.0 a²
38.4 a²
66
67
68
69
70
65
64
63
62
61
30.06.2017
STUDIA 21
А-107

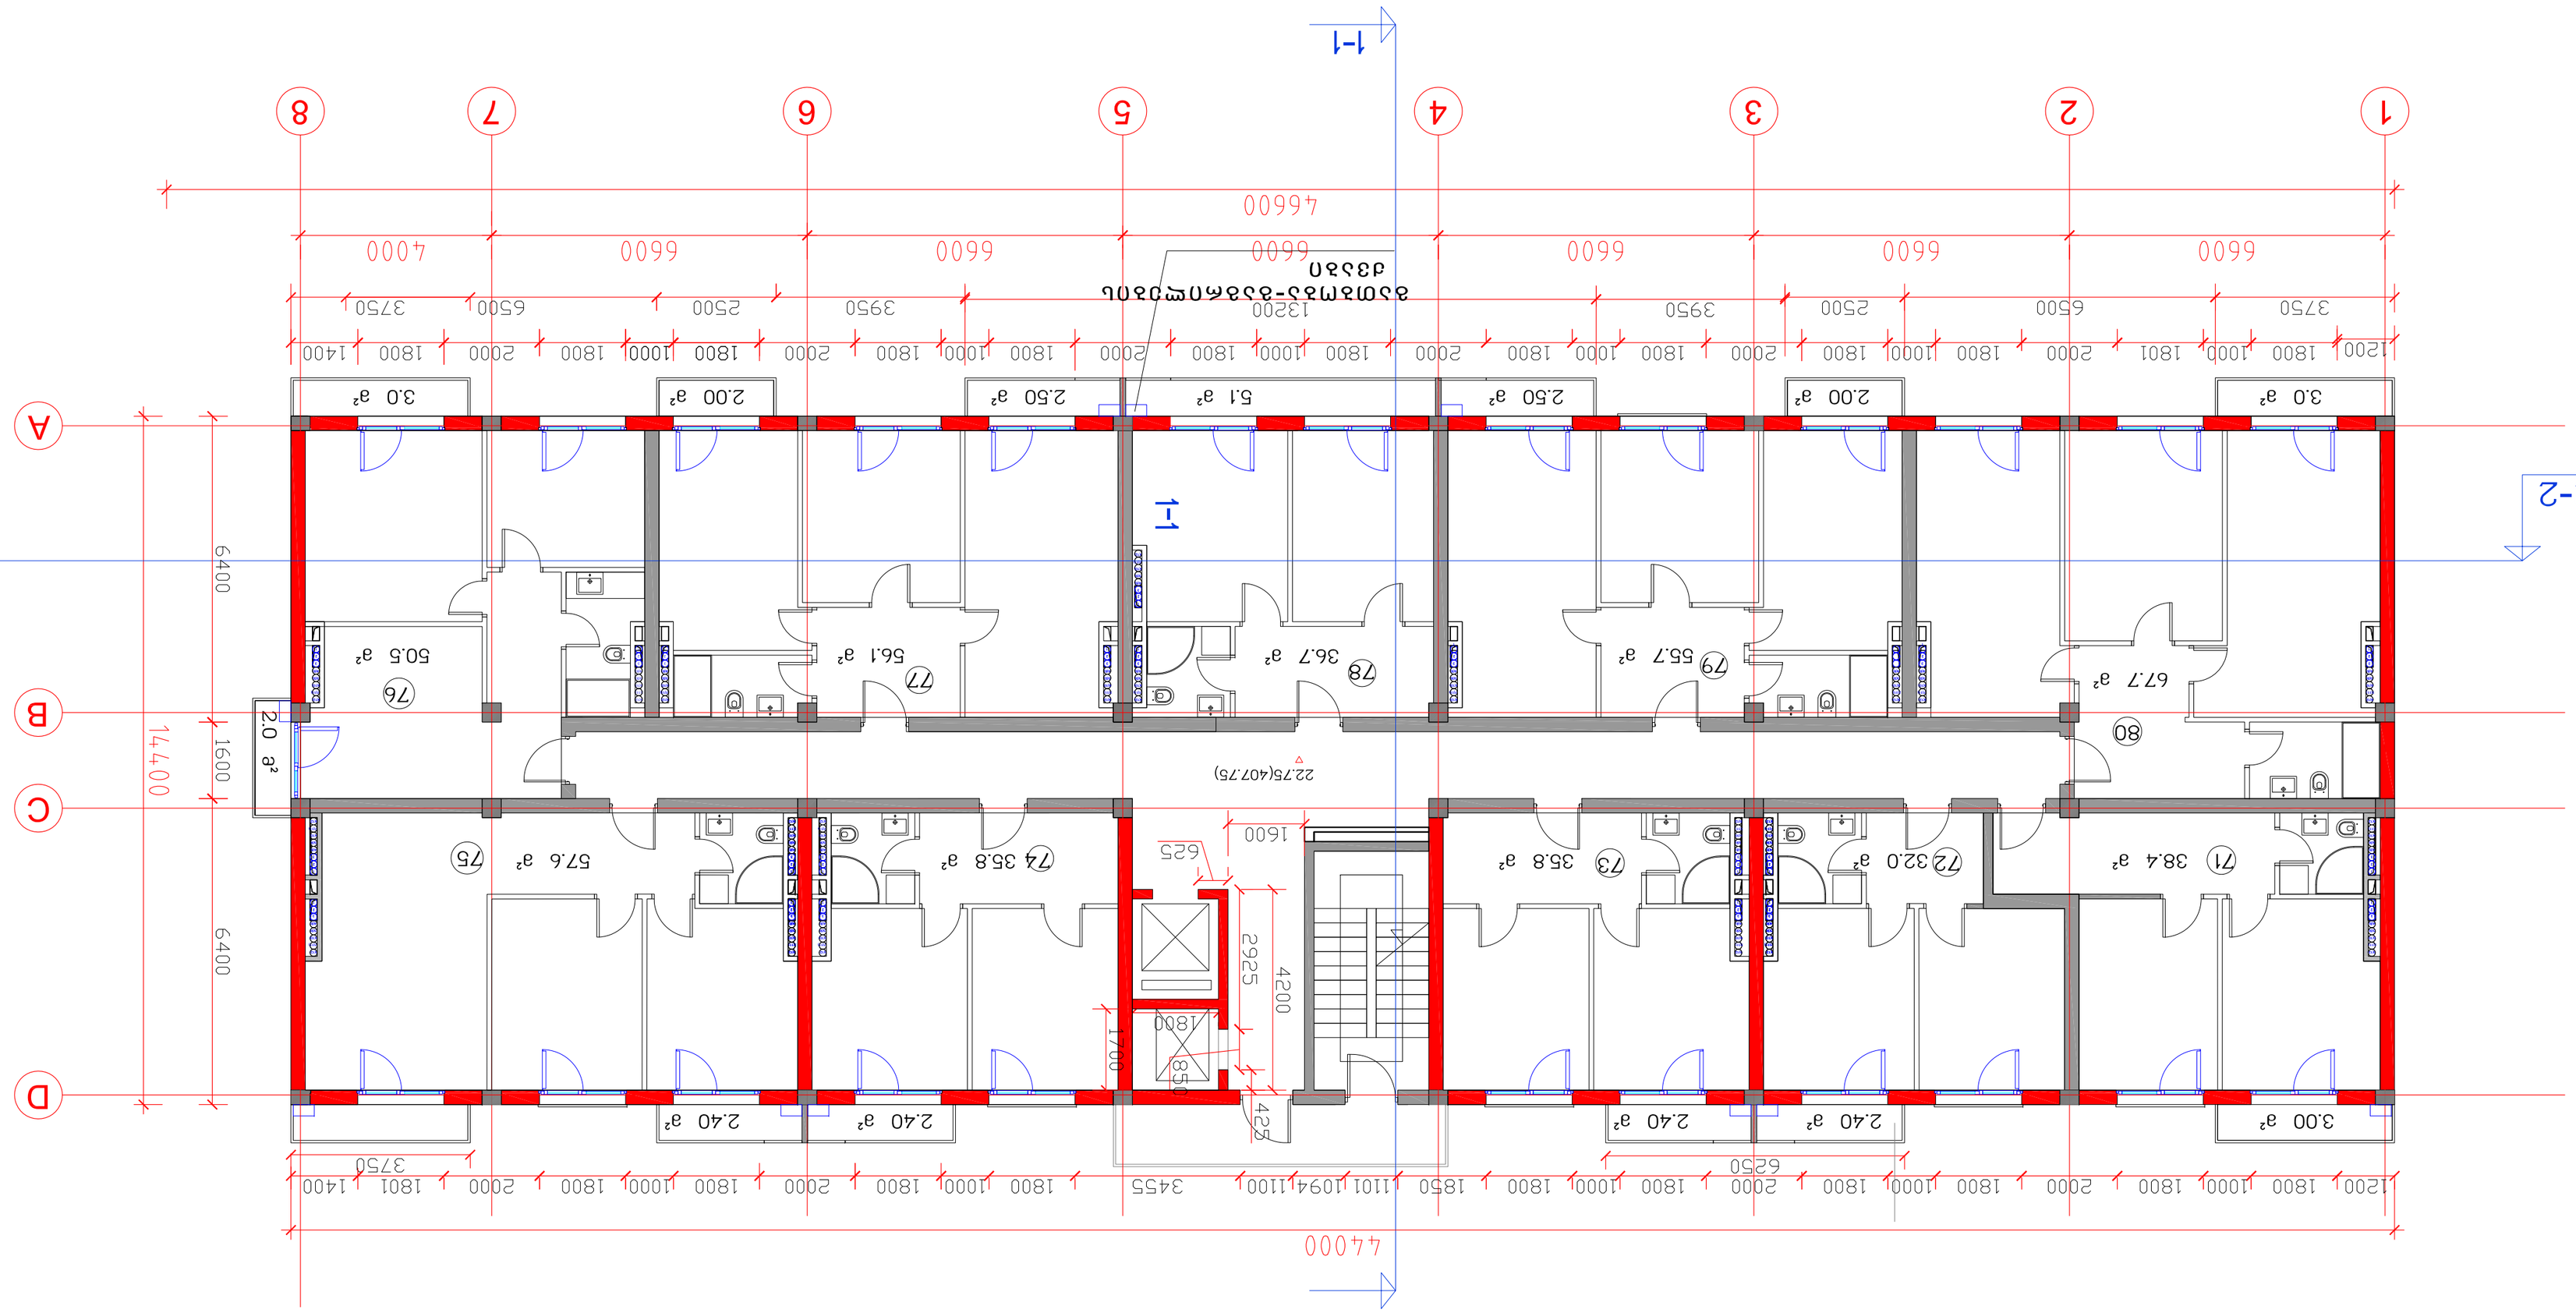
1-1
2-2
A
B
C
D
1
2
3
4
5
6
7
8
3.0 a²
2.00 a²
2.50 a²
5.1 a²
2.50 a²
2.00 a²
3.0 a²
76 50.5 a²
77 56.1 a²
78 36.7 a²
79 55.7 a²
80 67.7 a²
75 57.6 a²
74 35.8 a²
73 35.8 a²
72 32.0 a²
71 38.4 a²
2.0 a²
2.40 a²
2.40 a²
2.40 a²
3.00 a²
22.75(407.75)
44000
14400
6400
1600
6400
4200
2925
1700
1800
850
625
425
1600
3750
6500
2500
3950
13200
6600
4000
4660
1200
1800
1000
1801
2000
1800
1000
1800
1400
3750
6250
3455
1101
1094
1100
1850
1800
1000
1800
2000
1800
1000
1800
2000
1800
1000
1800
2000

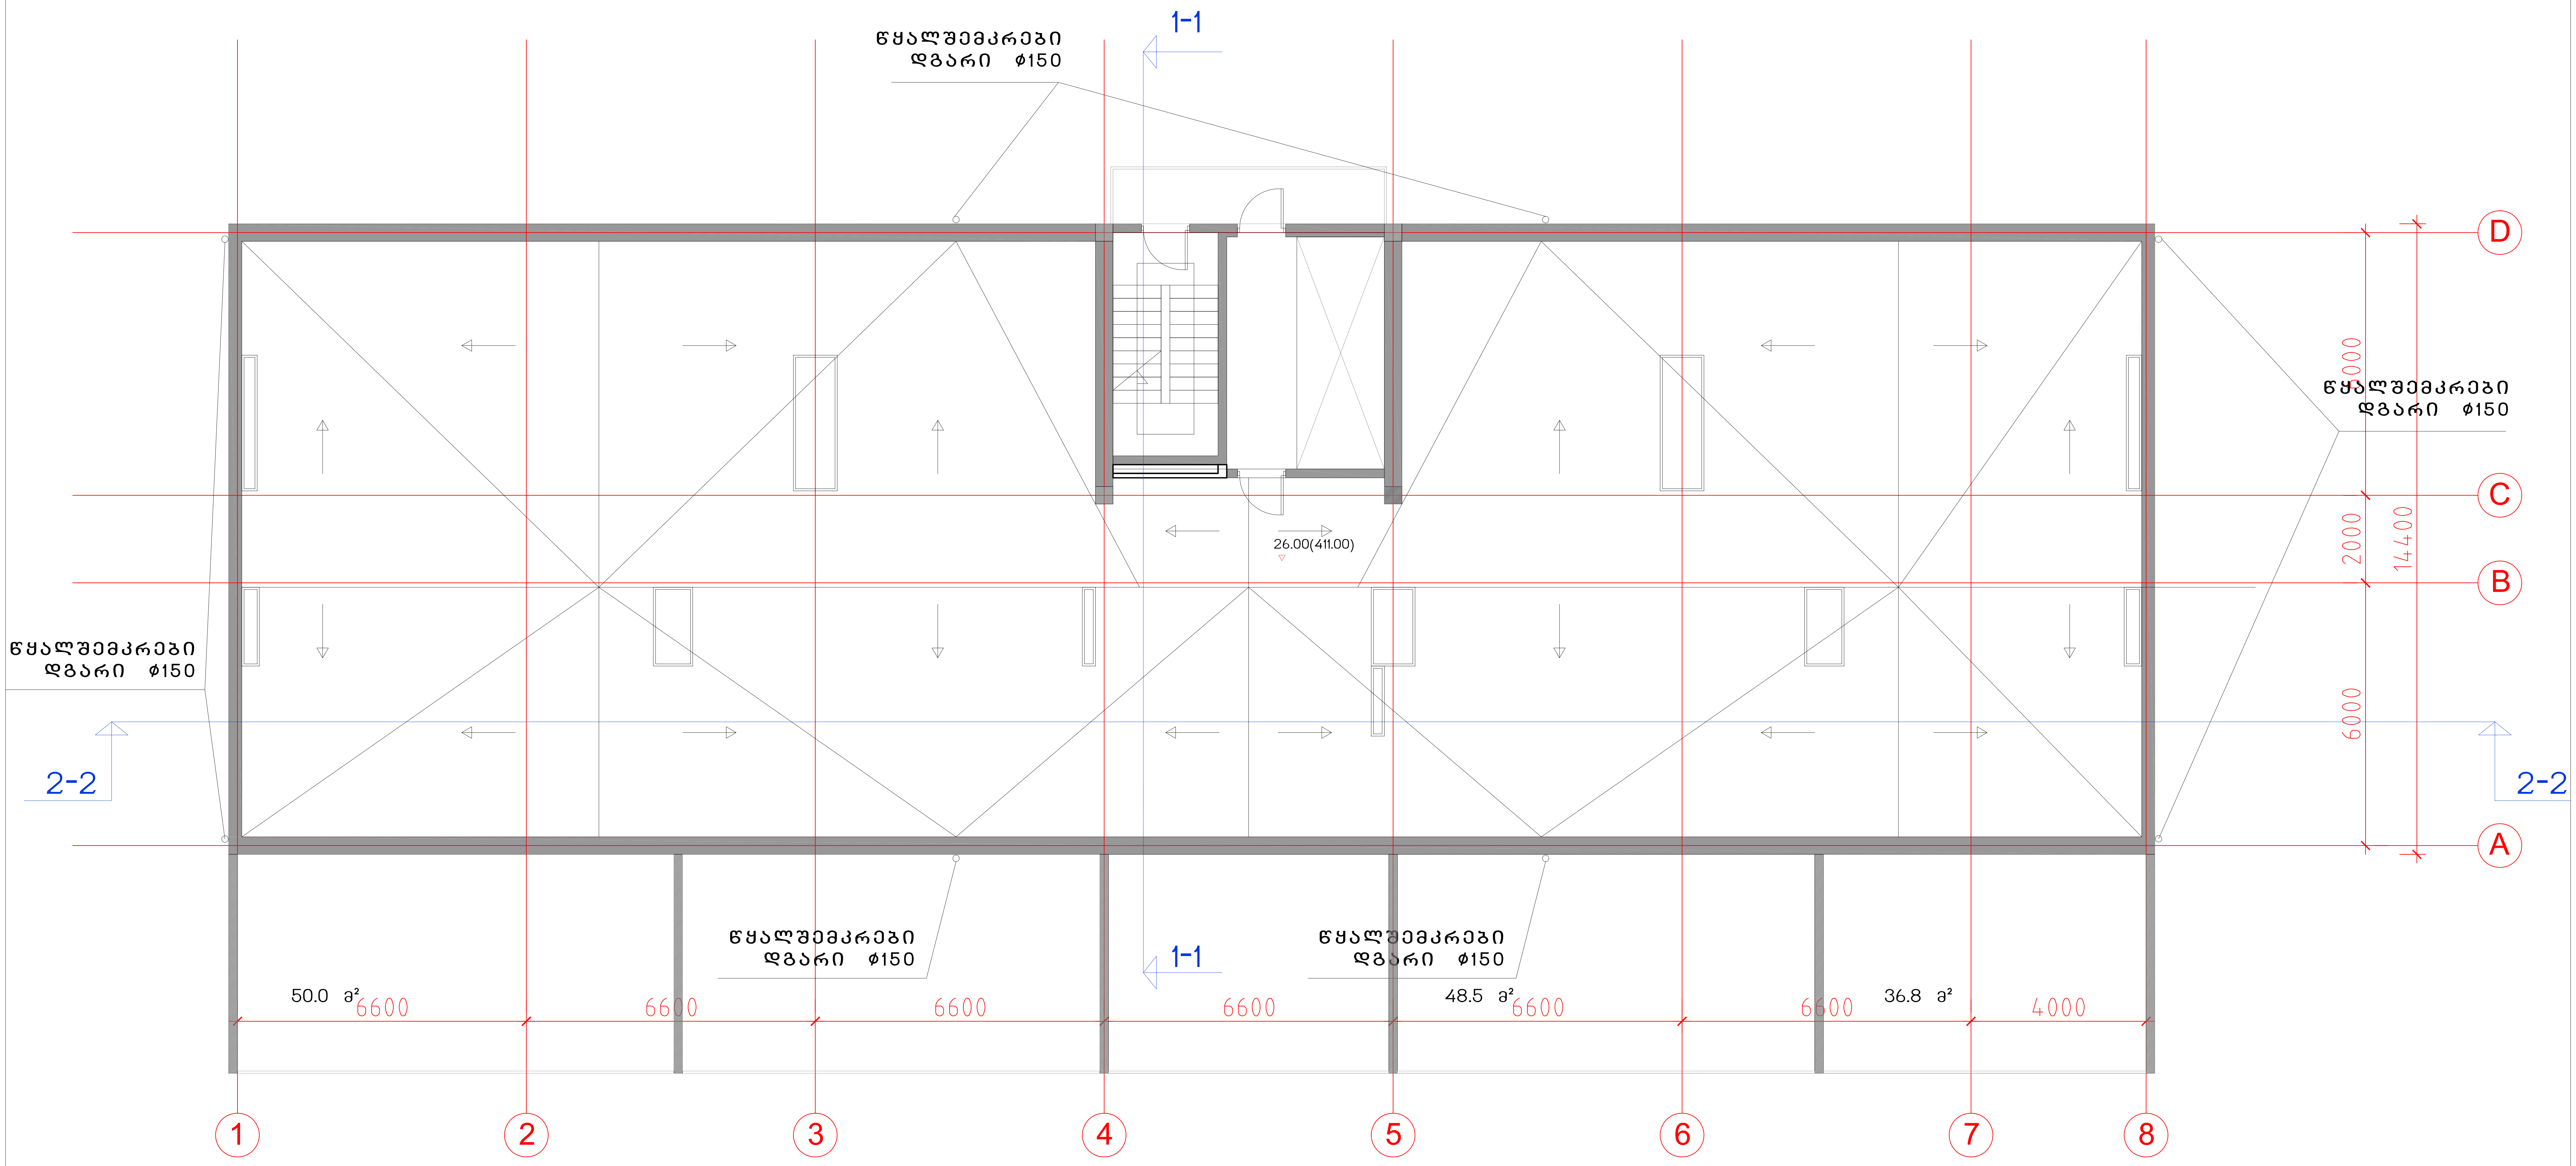

საცხოვრებელი კომპლექსი
"ორთაჭალის ტურფა"

სახლი №2

საცხოვრებელი სახლი

И

საერთო
ტექნიკური მონაცემები

მოშენების ფართი	853.0
საერთო სამშენებლო ფართი	6475.8
მიწისზედა სამშენებლო ფართი	5622.1
მიწისქვედა სამშენებლო ფართი	853.0
საცხოვრებელი ფართი	3730.4
საზაფხულო ფართი	480.2
ბინების რაოდენობა	80
საერთო საანგარიშო ფართი	4403.2
სართულების რაოდენობა	8 საცხ, 1 ავტოსადგ.

სართულის გეგმა 26.00 ნიშნულზე მ.1:100

თანამდებობა	გვარი	ხელმოწერა	სტად.
პრ.ხელმძღვ.	გ.აბულაძე		პროექ.
მთ.არქიტექტ	ი.შარაბიძე		ფურ.რ.
დაამუშავა	ი.შარაბიძე		
შეამოწმა	რ.ჩომახიძე		ფ. №

30.06.2017

STUDIA 21

მის: თბილისი, თ.აბულაძის ქ. №21 ტელ: (+995 32) 2258102; (+995 32)2258103

A-109












