საკადასტრო გეგმა

საჯარო რეესტრის ეროვნული სააგენტო

საკადასტრო კოდი: 01.18.03.018.053
განცხადების ნომერი: 882015599835
მომზადების თარიღი: 26/11/2015

ნაკვეთის დანიშნულება: არასასოფლო სამეურნეო
ფართობი: 1409 კვ.მ (WGS 84 / UTM zone 38N)

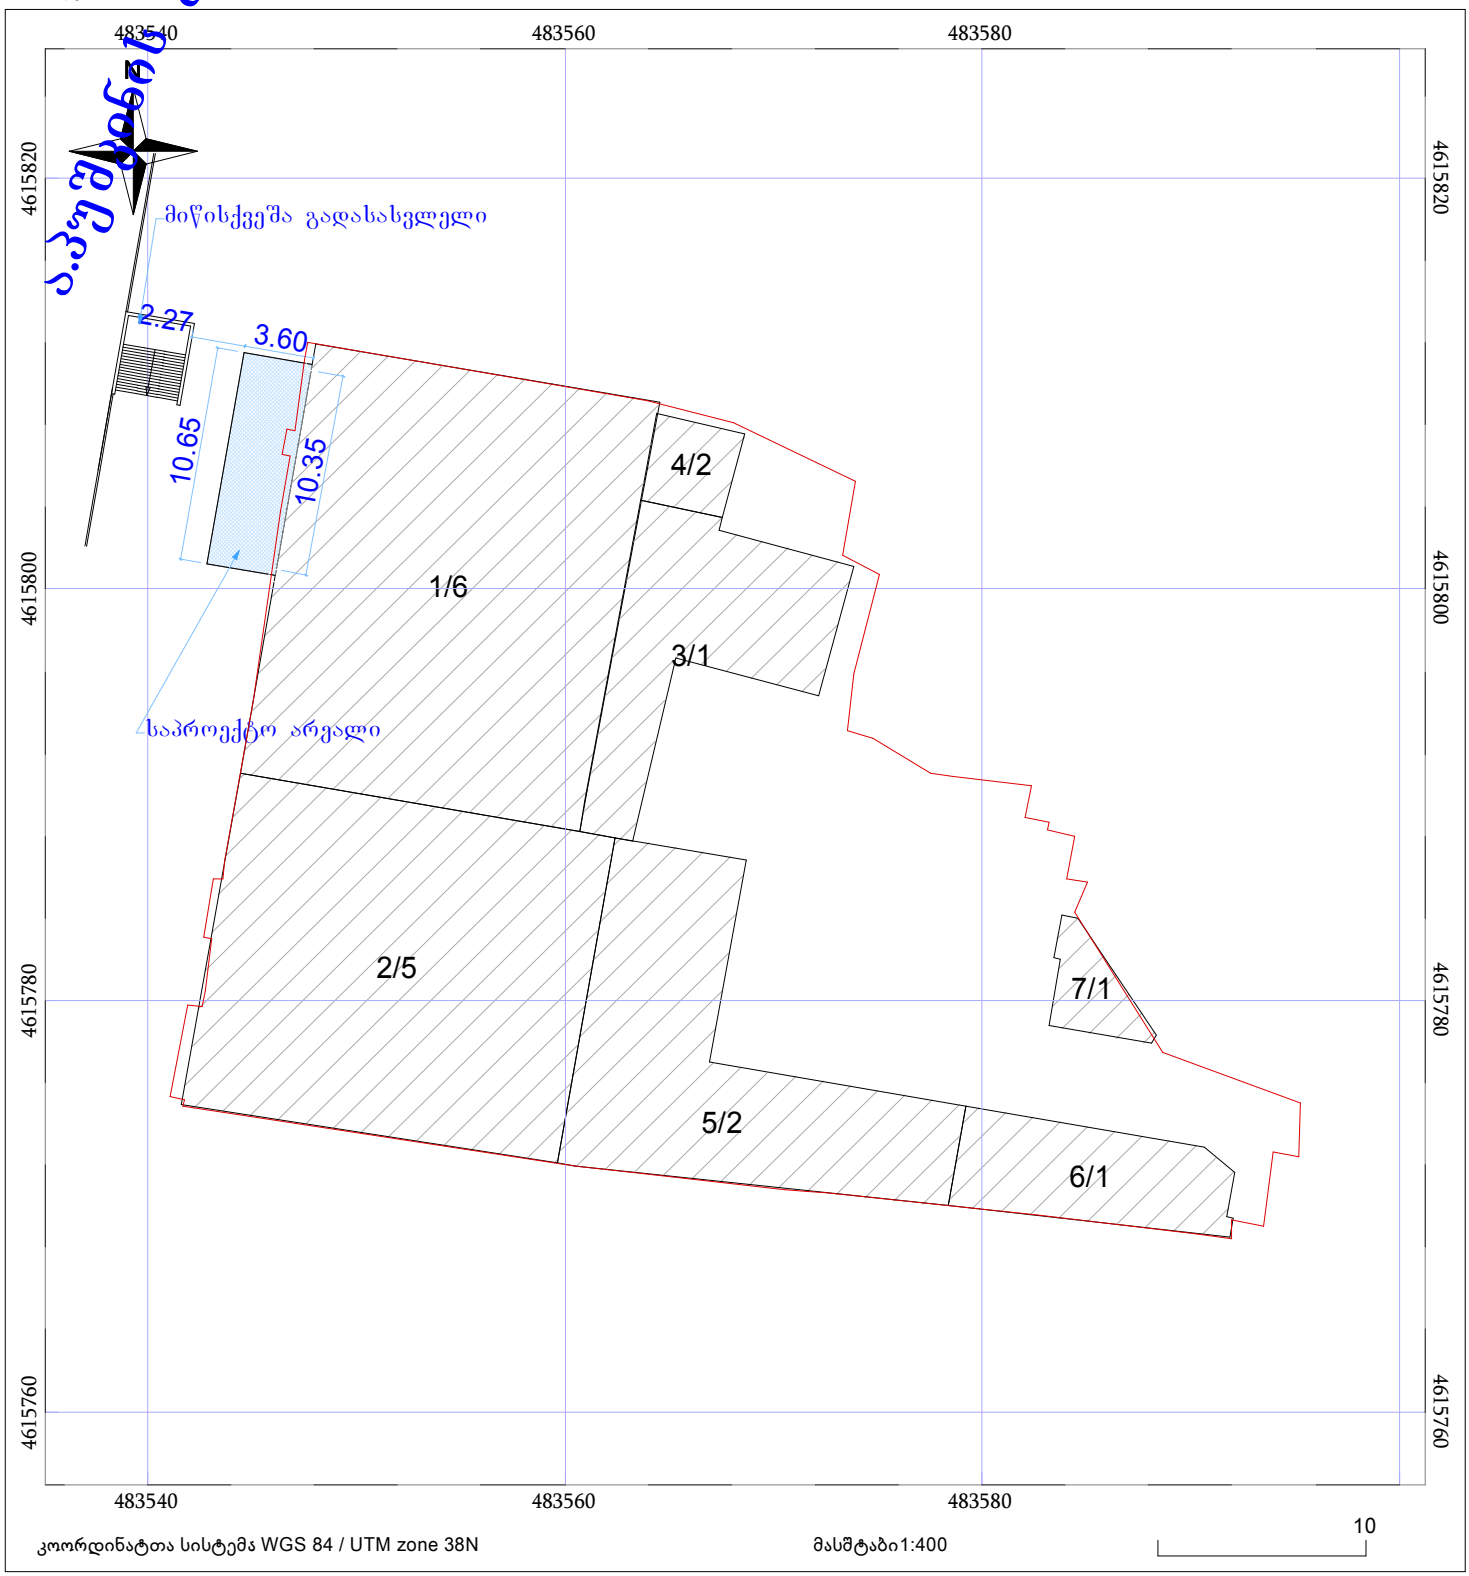

ნაკვეთის საკადასტრო საზღვარი

ხაზობრივი ნაგებობა

ტყის ფონდი

05/25 შენობა /ნაგებობა

05/25 მშენებარე ნაგებობა

ვალდებულება

UNITED GEORGIA

უძრავი ქონების სარეგისტრაციო მომსახურეობის კომპანია
შავგულიძის ქ.№7ა

ღია კაფის განლაგების სქემა

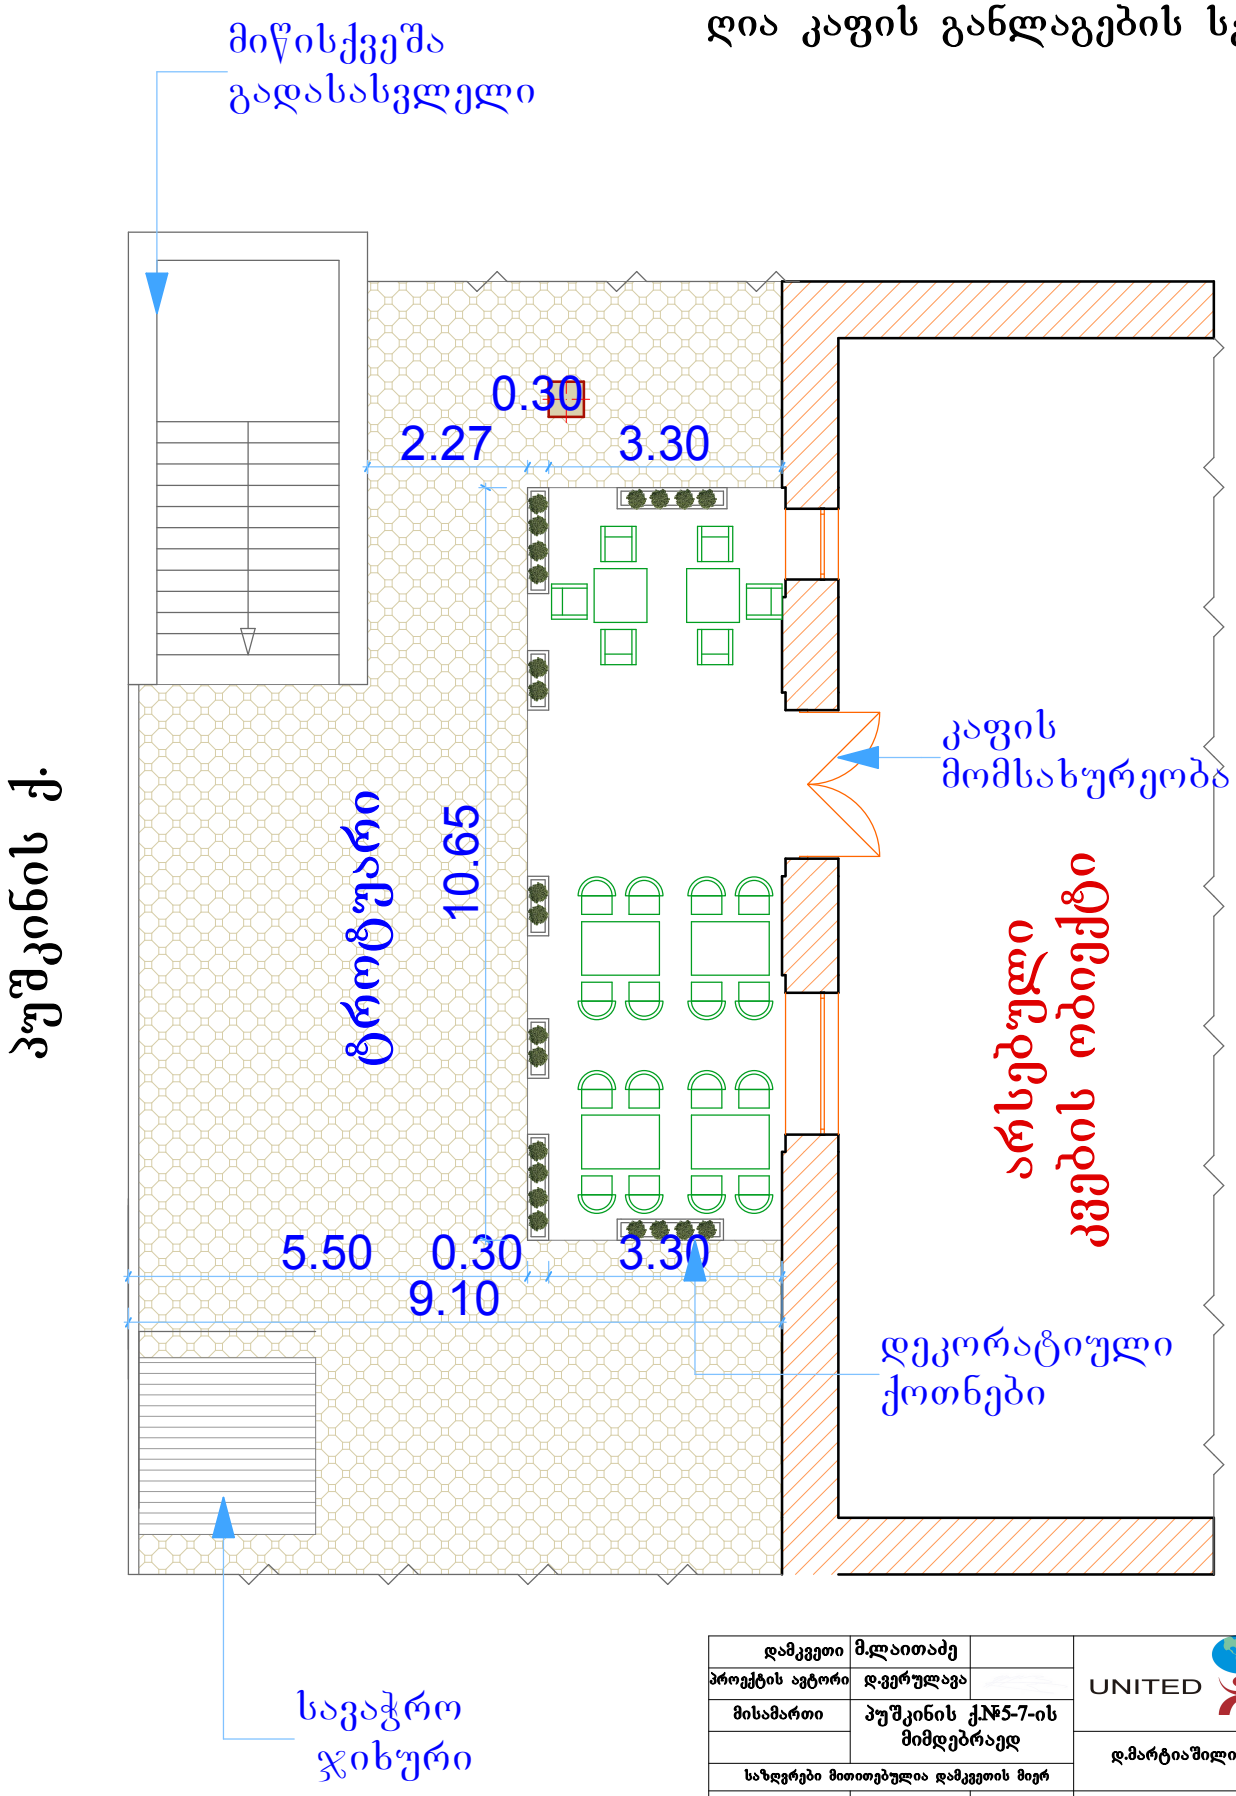

დამკვეთი	მ.ლაითაძე		UNITED GEORGIA
პროექტის ავტორი	დ.ვერულავა		
მისამართი	პუშკინის ქ.№5-7-ის მიმდებარედ		დ.მარტიაშილი
			გეგმა
საზღვრები მითითებულია დამკვეთის მიერ			
შეასრულა	დ.ვერულავა		

სტადია	ფურცელი	რაოდ.
მ. პ.	ა -4	
თარიღი	დამკვეთი	მასშტაბი
21.10.2016		1 : 100