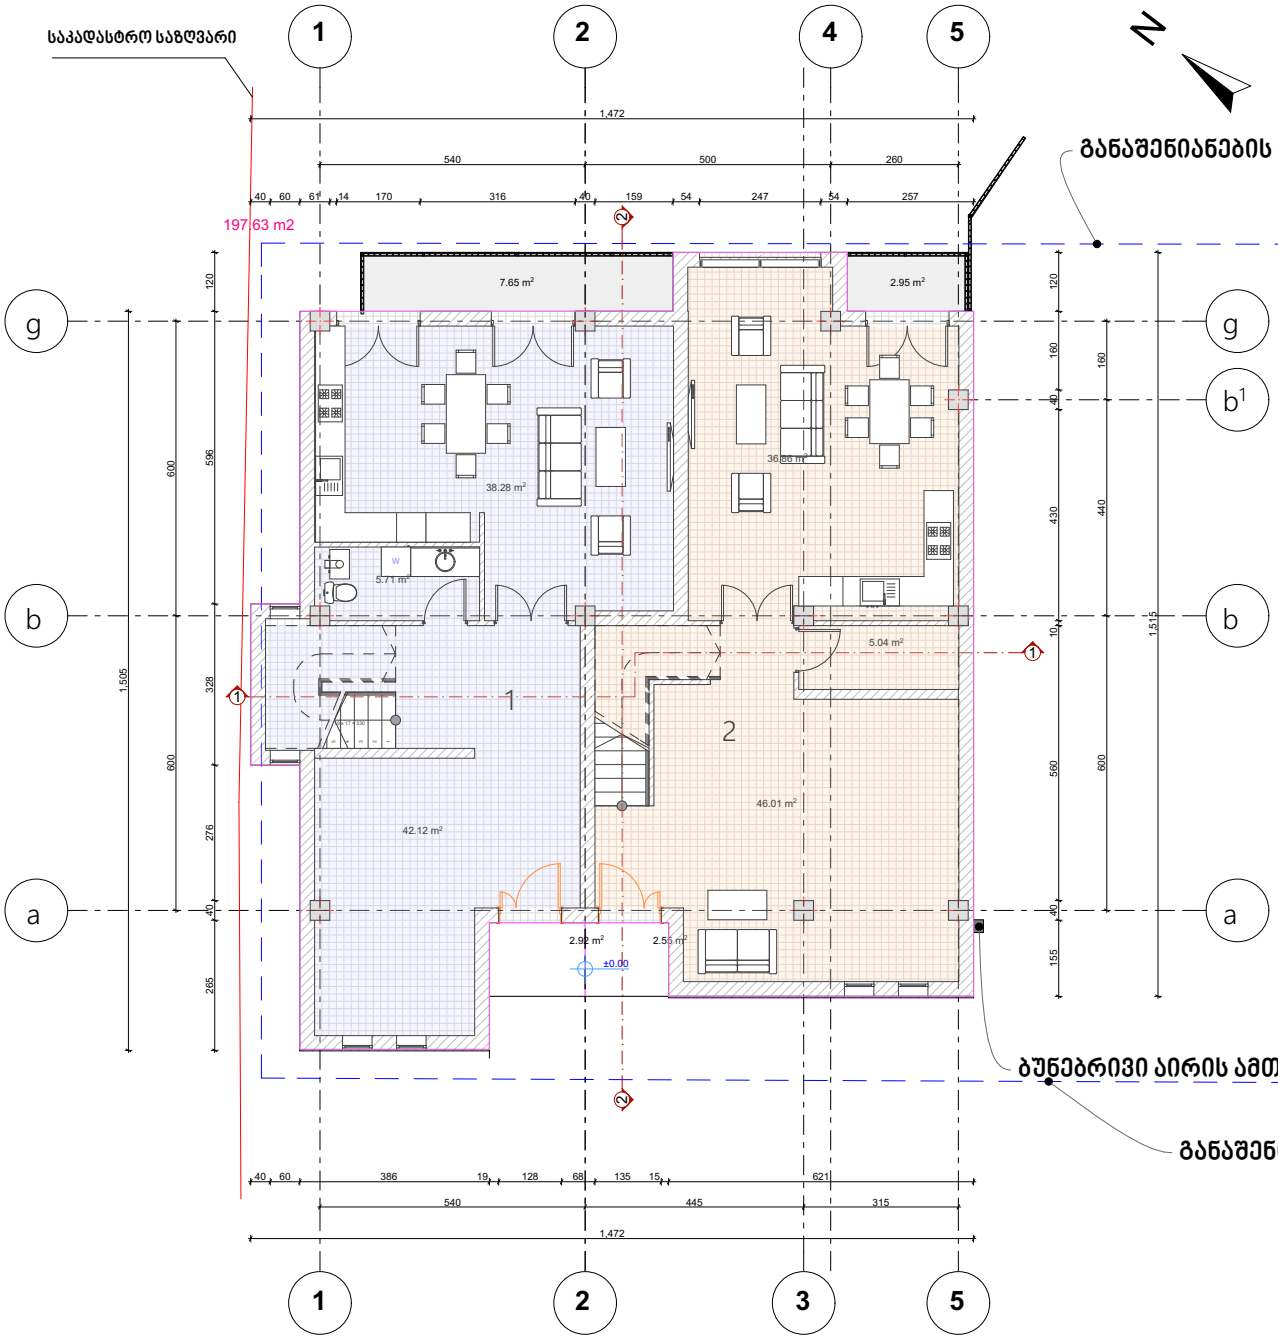


I სართულის გეგმა
0.00 ნიშნულზე
მ. 1:100


ექსპლიკაცია

საერთო ფართი	190.09	m²

1. ბლოკი

საერთო ფართი :	96.68	m²
მათ შორის:		
საცხოვრებელი ფართი	86.11	m²
საზაფხულო ფართი:	10.57	m²
საერთო ფართი :	93.41	m²
მათ შორის:		
საცხოვრებელი ფართი	87.91	m²
საზაფხულო ფართი	5.5	m²
სამშენებლო ფართი	197.3	m²
სამშენებლო მოცულობა	539.462	m³
ინტენსივობის ფართი	197.3	m²

ორგანიზაცია	შპს "სან–სიტი"
დირექტორი	გ. ცოტაძე
ავტორი	ვ. ვაშაძე
თანაავტორი	ჯ. ურუშაძე

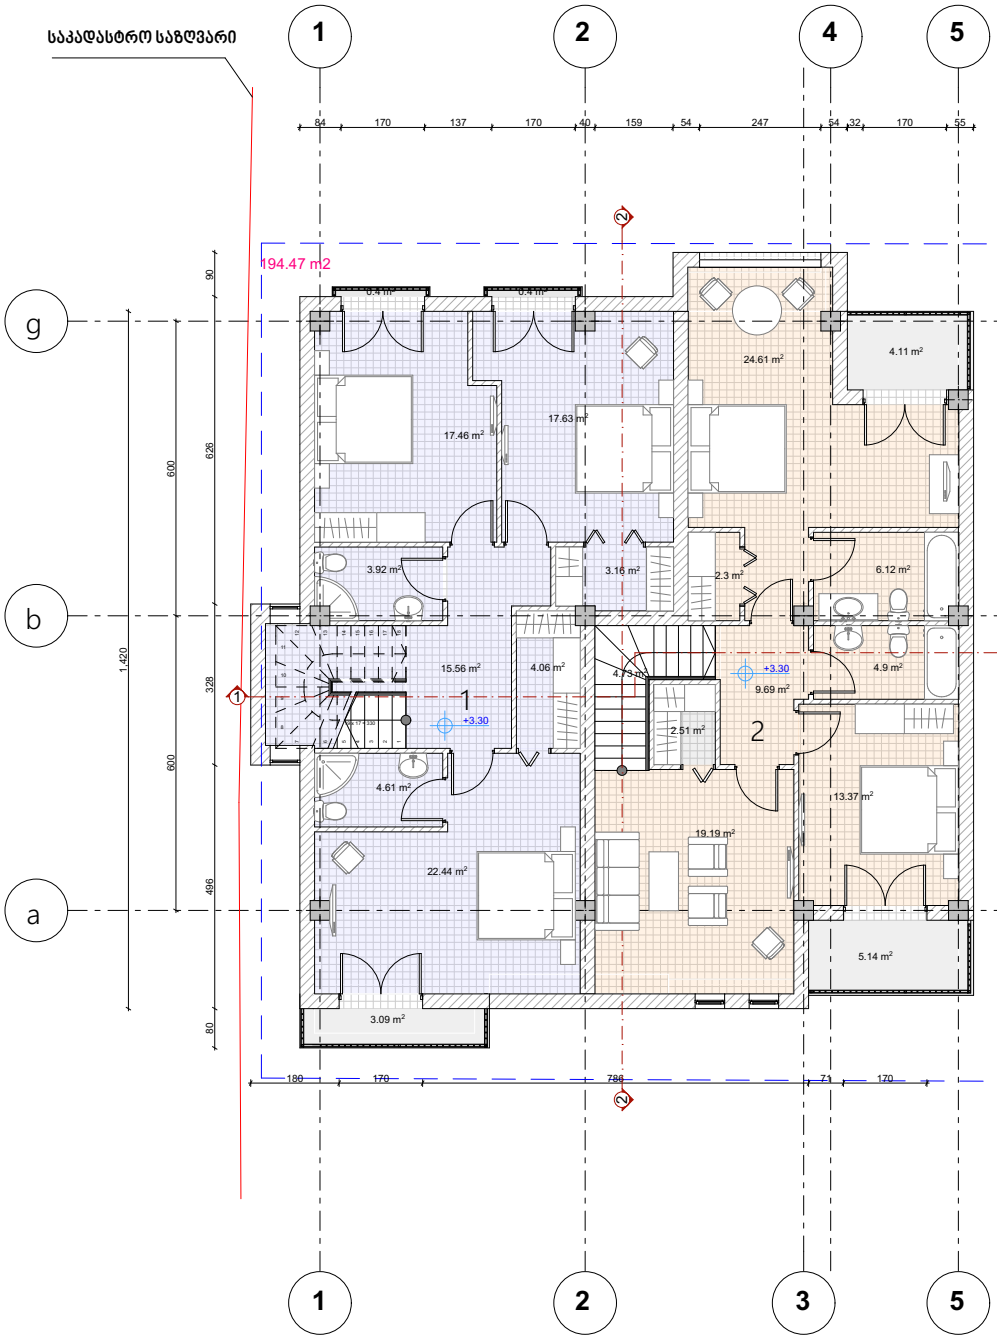

II სართულის გეგმა
+3.30 ნიშნულზე
მ. 1:100

განაშენიანების რეგულირების ხაზი

ექსპლიკაცია

საერთო ფართი	186.4	m²

1. ბლოკი


საერთო ფართი :	89.73	m²
მათ შორის:		
საცხოვრებელი ფართი	85.84	m²
საზაფხულო ფართი:	3.89	m²

საერთო ფართი :	96.67	m²
მათ შორის:		
საცხოვრებელი ფართი	87.42	m²
საზაფხულო ფართი	9.25	m²

სამშენებლო ფართი	194.47	m²
სამშენებლო მოცულობა	537.106	m³
ინტენსივობის ფართი	194.47	m²

განაშენიანების რეგულირების ხაზი

ორგანიზაცია	შპს "სან–სიტი"
დირექტორი	ბ. ცოტაძე
ავტორი	ბ. ბაქრაძე
თანაავტორი	ბ. ბერიძე

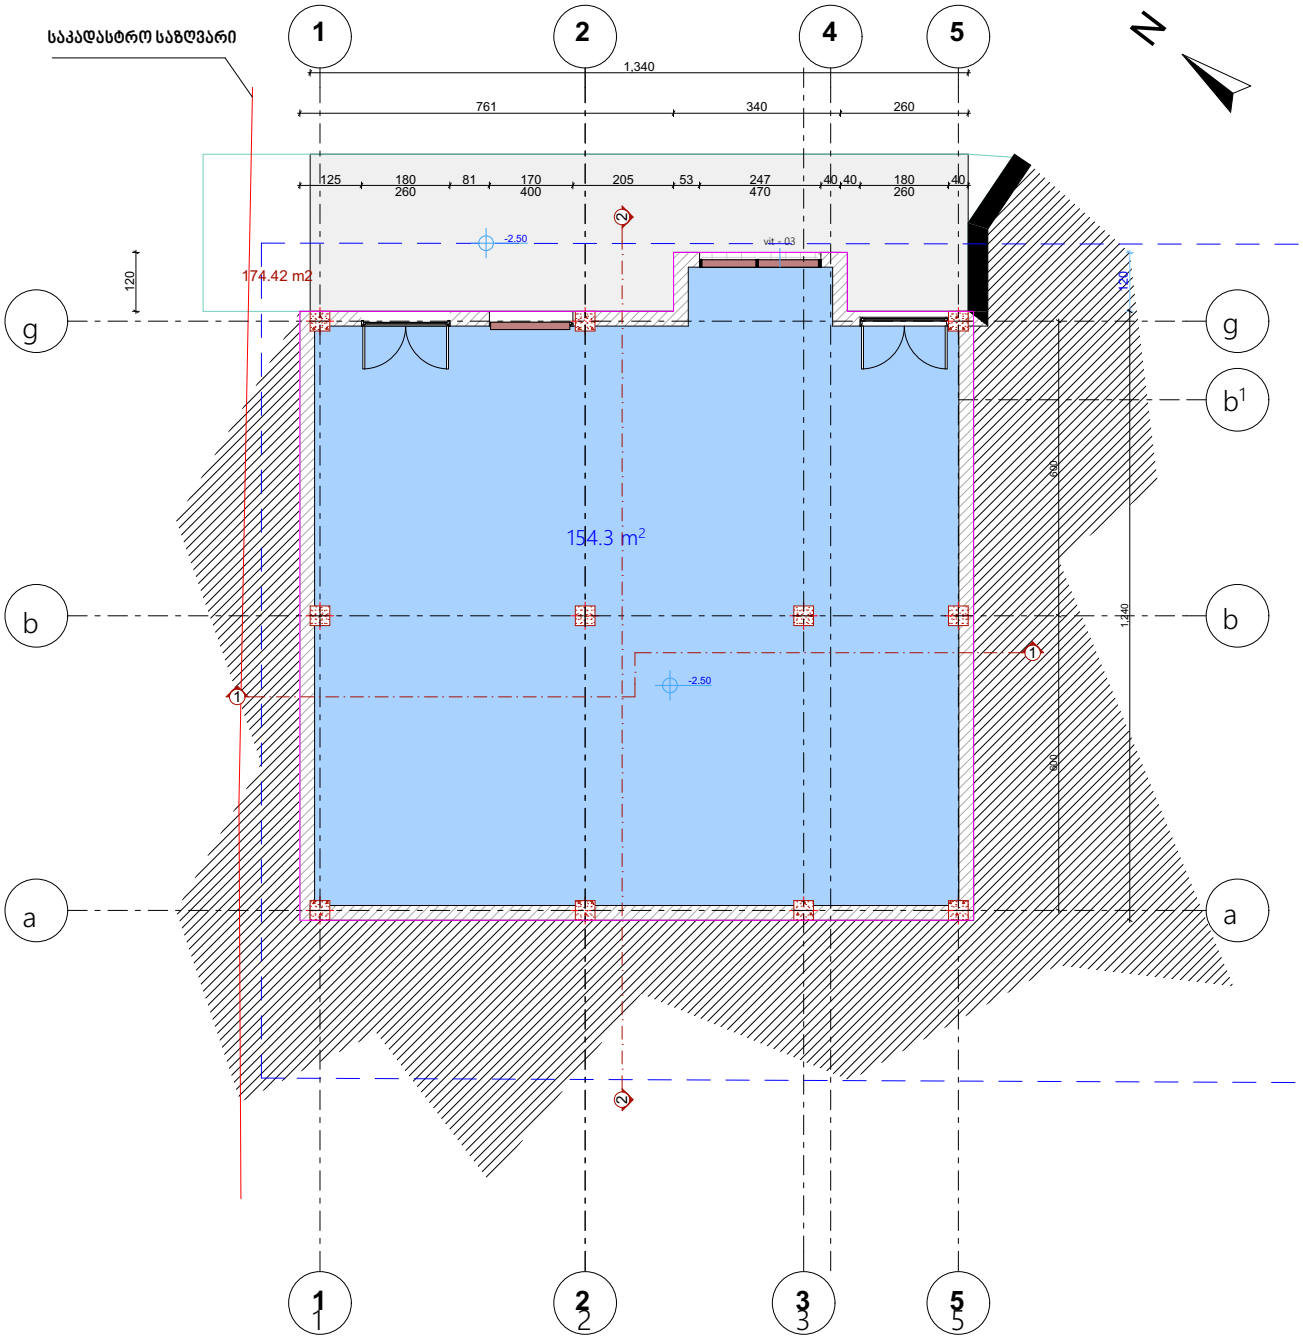

-I სართულის გეგმა
-4.70 ნიშნულზე
მ. 1:100


ექსპლიკაცია

საერთო ფართი	154.3	m^2


1. ბლოკი

საერთო ფართი :	154.3	m^2
მათ შორის:		
კომერციული ფართი	154.3	m^2
საზაფხულო ფართი:	0	m^2
სამშენებლო ფართი	174.42	m^2
სამშენებლო მოცულობა	771.5	m^3
ინტენსივობის ფართი	174.42	m^2

ორგანიზაცია	შპს "სან–სიტი"
დირექტორი	ბ. ცოტაძე
ავტორი	ბ. ბაქრაძე
თანაავტორი	ა. შერვაშიძე

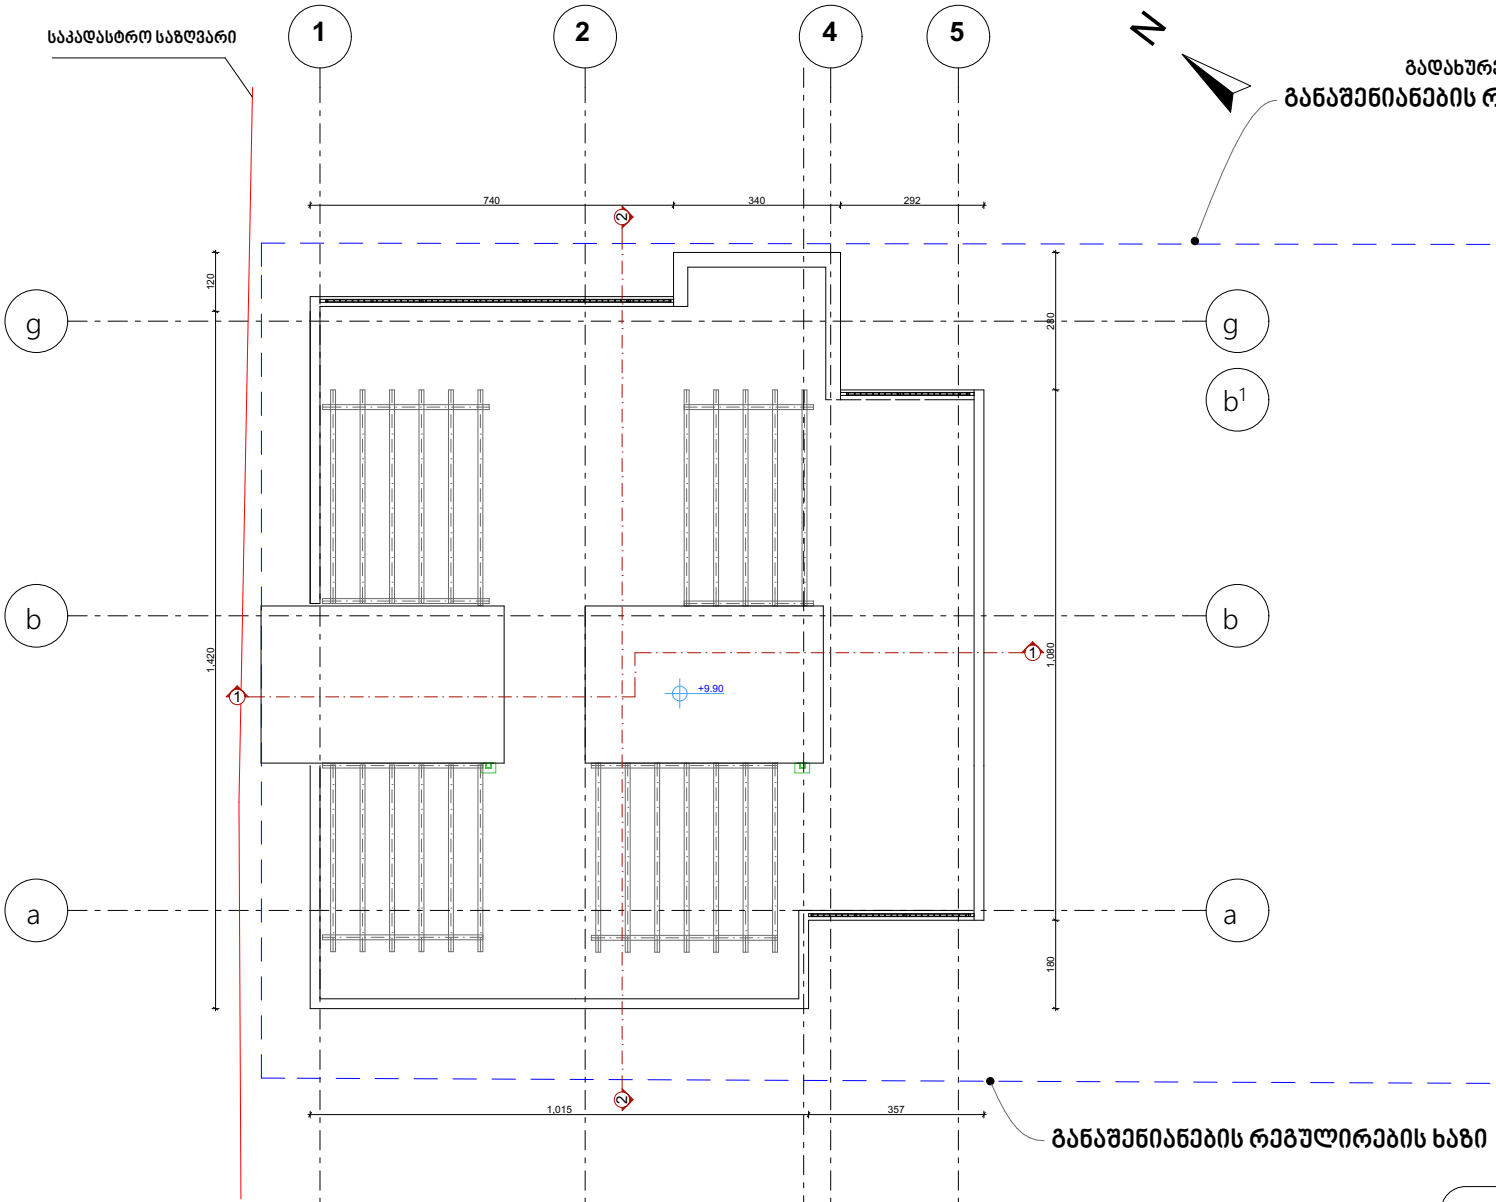

ორგანიზაცია	შპს "სან–სიტი"
დირექტორი	ბ. ცოტაძე
ავტორი	ს. ბერიძე
თანაავტორი	ჯ. შერვაშიძე

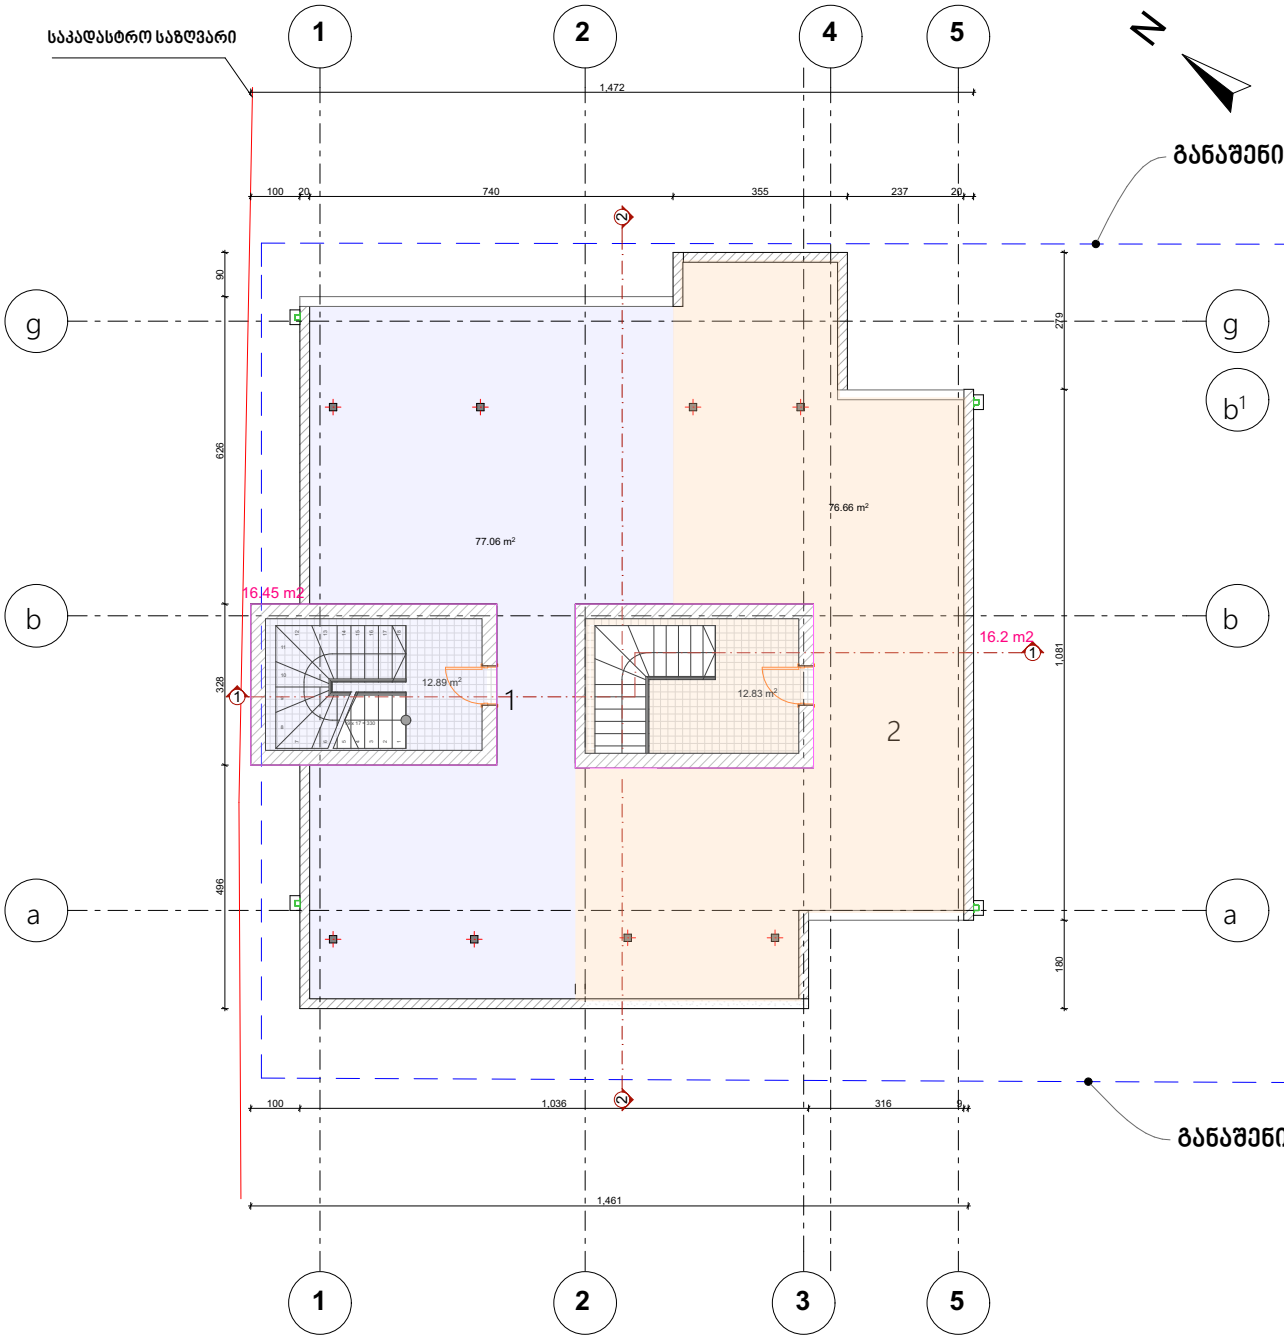

N

ვერანდის გეგმა
+6.60 ნიშნულზე
მ. 1:100

განაშენიანების რეგულირების ხაზი

ექსპლიკაცია

საერთო ფართი	179.44	m²

1. ბლოკი

საერთო ფართი :	89.95	m²
მათ შორის:		
საცხოვრებელი ფართი	12.89	m²
საზაფხულო ფართი:	77.06	m²

2. ბლოკი

საერთო ფართი :	89.49	m²
მათ შორის:		
საცხოვრებელი ფართი	12.83	m²
საზაფხულო ფართი	76.66	m²

სამშენებლო ფართი	32.65	m²
სამშენებლო მოცულობა	79.732	m³
ინტენსივობის ფართი	32.65	m²

განაშენიანების რეგულირების ხაზი

ორგანიზაცია	შპს "სან–სიტი"
დირექტორი	ბ. ცოტაძე
ავტორი	ბ. ბაქრაძე
თანაავტორი	ჯ. შერვაშიძე