ჭრილი 1-1 მ. 1:100

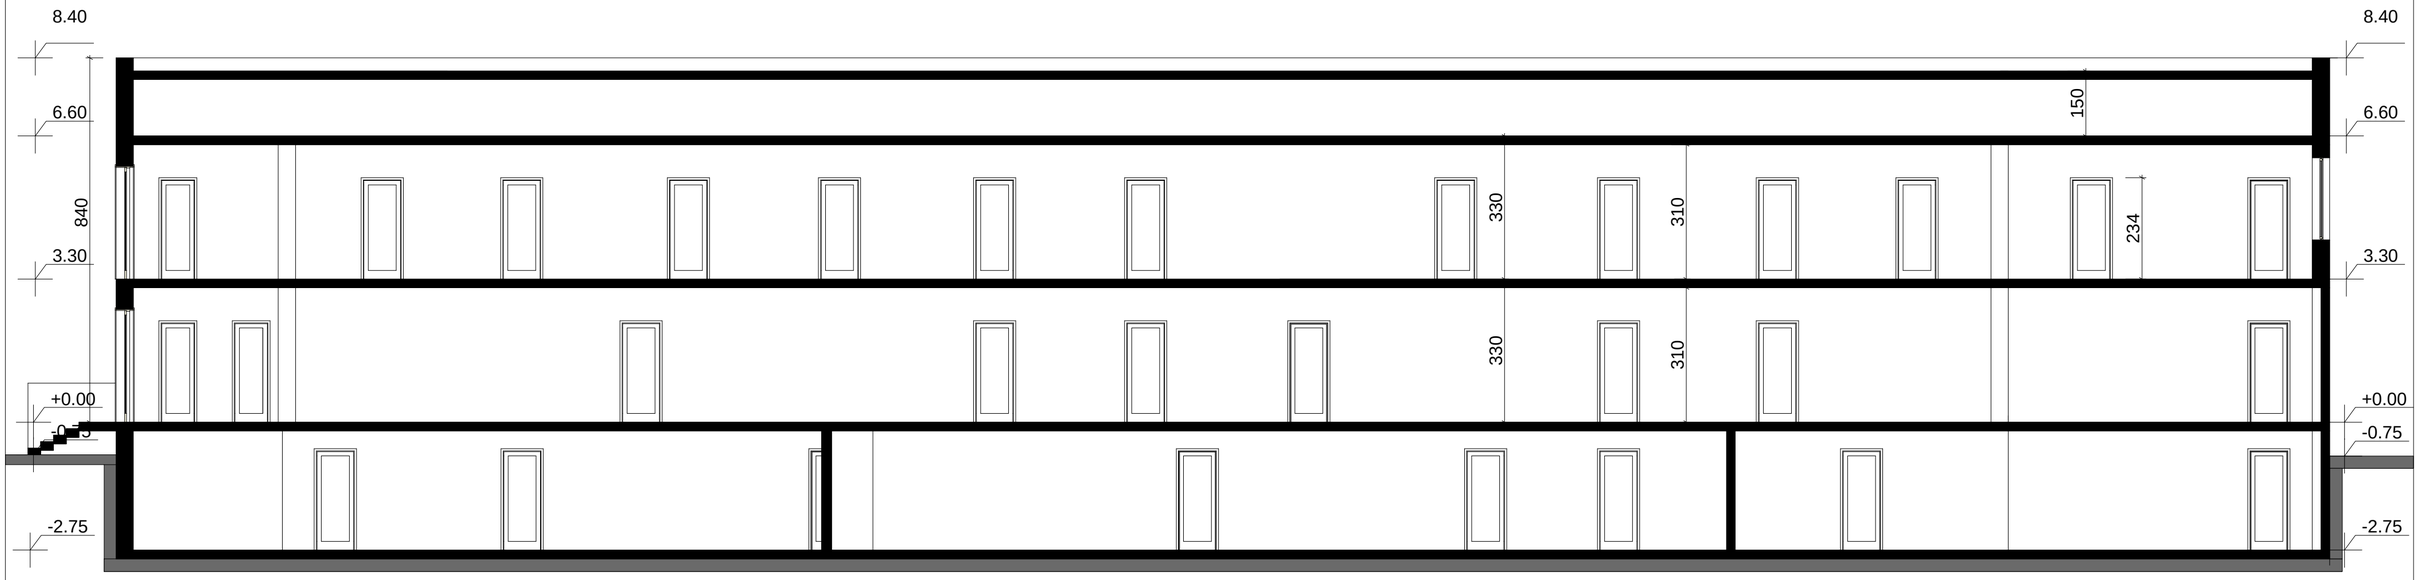

თბილისი 2017 წ.	ქ.თბილისი. დ. აღმაშენებლის ხეივანი მე-12 კმ. შუნქცია: სტუდენტური კამპუსი სასწავლო-საცხოვრებელი კორპუსი (რეკონსტრუქცია, მიშენება-დაშენების ქვექმედებით)			აზომვითი ნახაზი		
			დამკვეთი შ.პ.ს. "ბრიგოლ რობაქიძის სახელობის უნივერსიტეტი" მ. თავხელიძე	სტადია	შურც.	რაოდენობა
პრ. ავტორები		გ. კობიაშვილი				
		ჯ. ჯუმბურიძე	ჭრილი 1-1 მ.1:100	ს.პ	ა6	44
შეასრულა		გ. კობიაშვილი				

ჭრილი 2-2 მ. 1:100

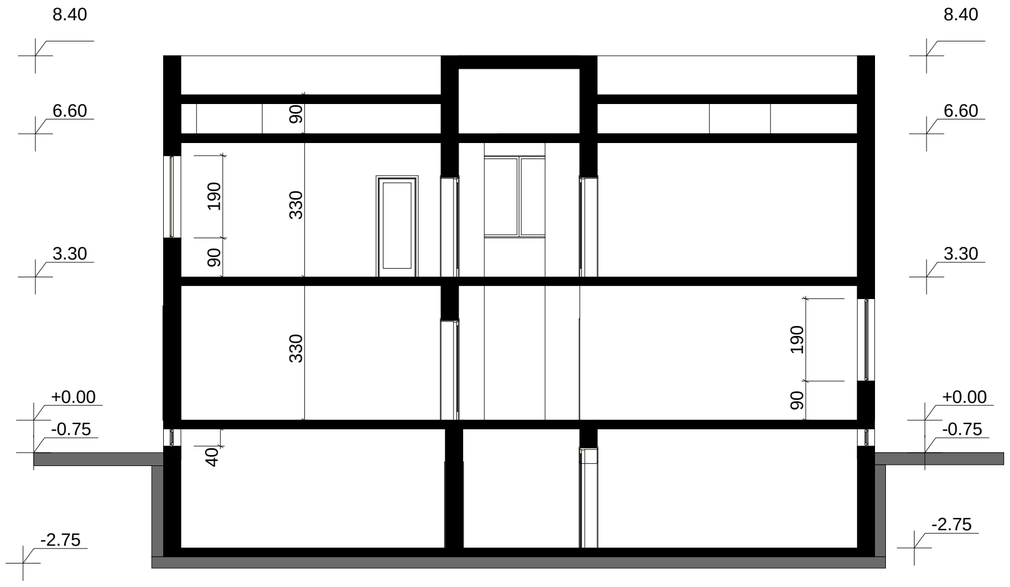

ჭრილი 3-3 მ. 1:100

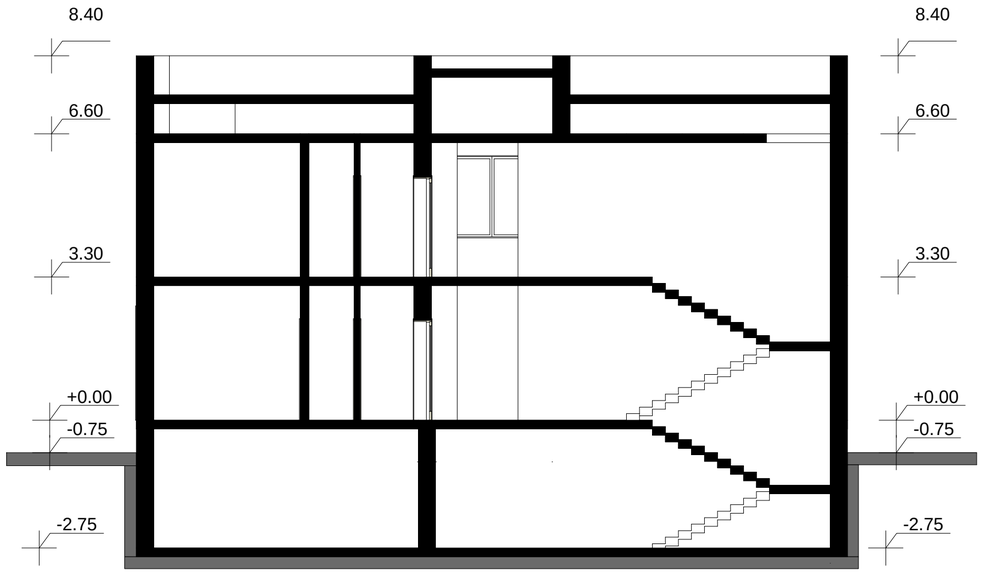

თბილისი 2017 წ.	ქ.თბილისი. დ. აღმაშენებლის ხეივანი მე-12 კმ. შუნძცია: სტუდენტური კამპუსი სასწავლო-საცხოვრებელი კორპუსი (რეკონსტრუქცია, მიშენება-დაშენების ძვეძმელებით)			აზომვითი ნახაზი		
			დამკვეთი შ.პ.ს. "ბრიგოლ რობაძიძის სახელობის უნივერსიტეტი" მ. თამხელიძე	სტადია	შურც.	რაოდენობა
პრ. ავტორები		გ. კობიაშვილი				
		ჯ. ჯუმბურიძე	ჭრილი 2-2 მ.1:100 ჭრილი 3-3 მ.1:100	ს.პ	ა7	44
შეასრულა		გ. კობიაშვილი				

ჭრილი 2-2 მ.1:200

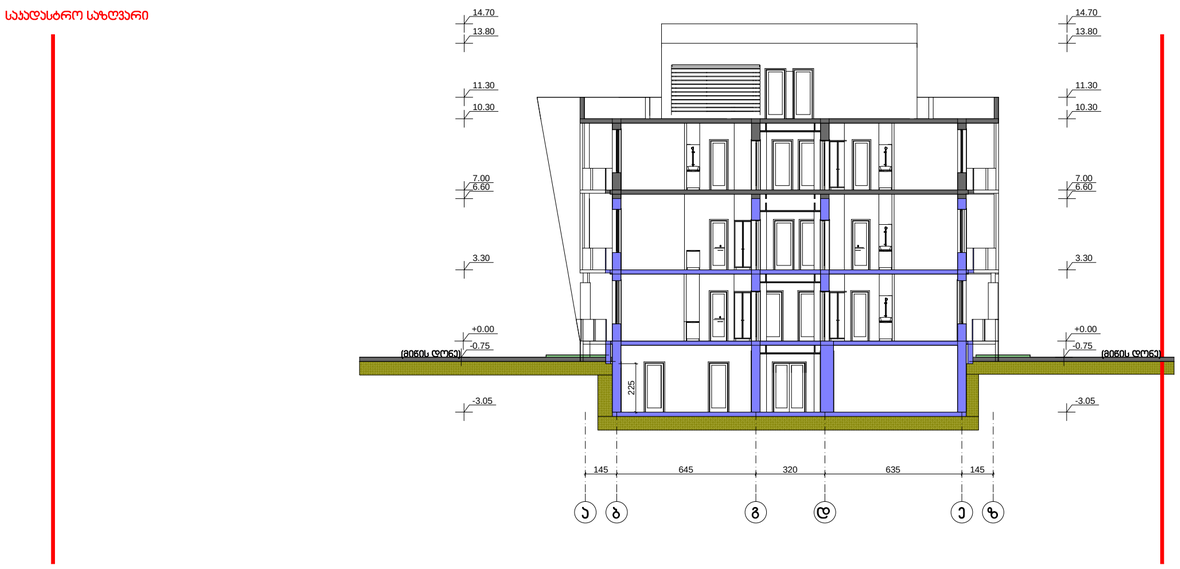

ჭრილი 3-3 მ.1:200

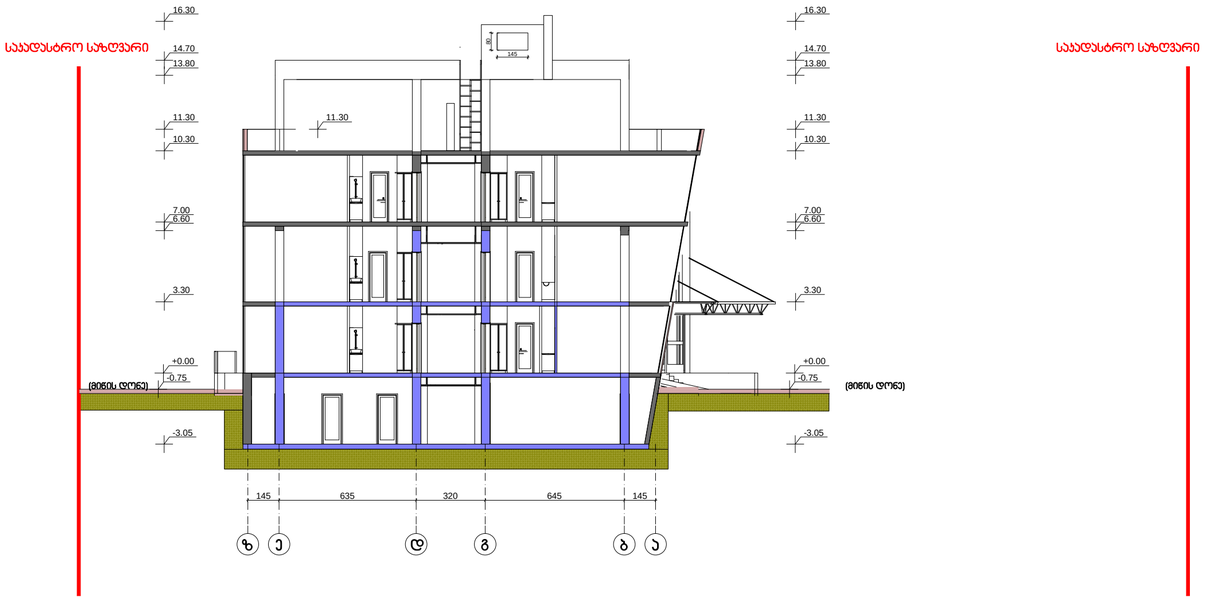

ჭრილი 1-1 მ.1:200

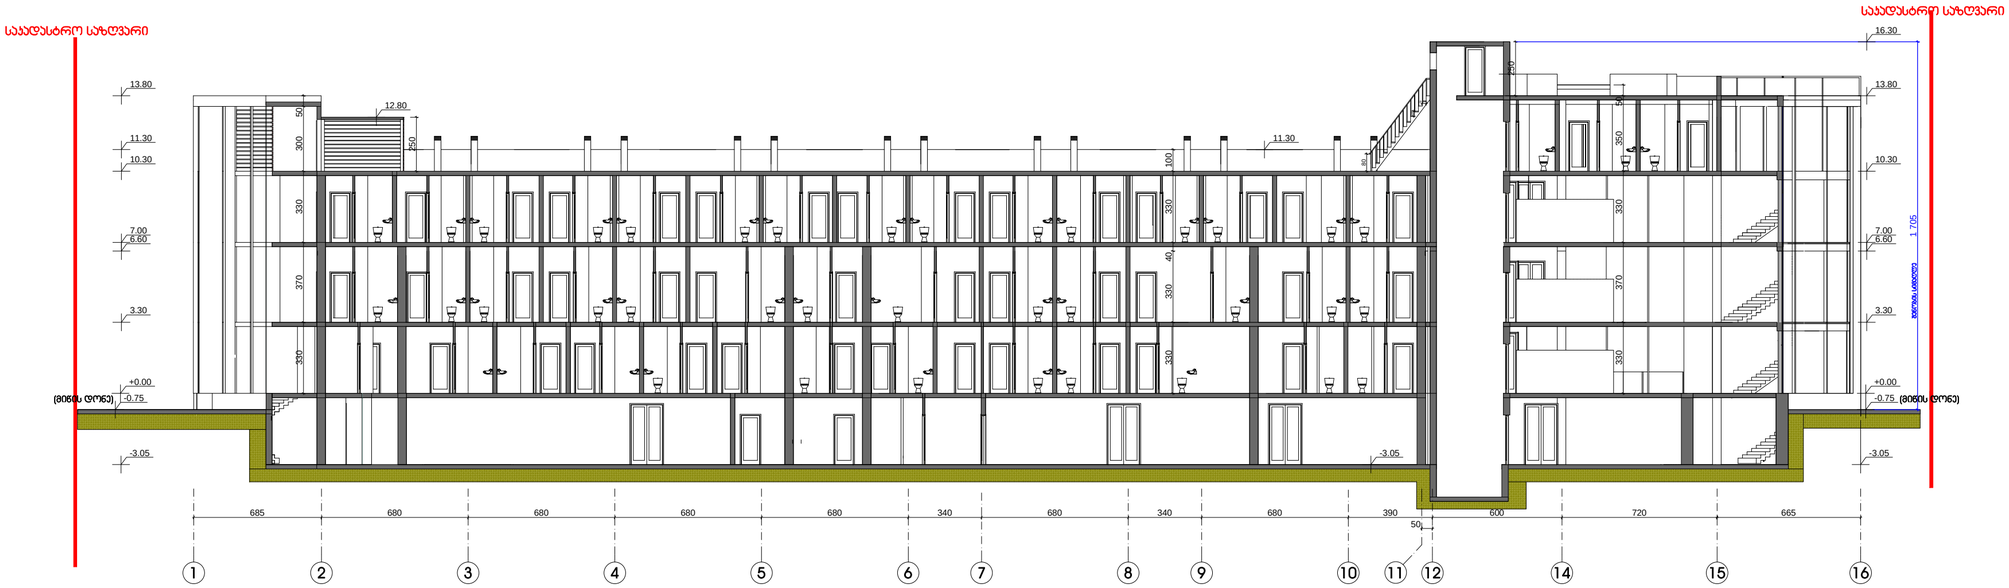

თბილისი 2016 წ.	ქ.თბილისი. დ. აღმაშენებლის ხეივანი მე-12 ქმ. სტუდენტური კამკუსი სასწავლო-საცხოვრებელი კორპუსი (რეკონსტრუქცია, მიშენება-დაშენების ქვექმედებით)					
			დამკვეთი შ.პ.ს. "ბრიბოლ რობაქიძის სახელობის უნივერსიტეტი" მ. თავხელიძე	სტადია	ფურც.	რაოდენობა
პრ. ავტორები		გ. კობიაშვილი				
		ჯ. ჯუმბურიძე	ჭრილები: 1-1, 2-2, და 3-3. მ.1:200	ს.ა	8	44
შეასრულა		გ. კობიაშვილი				

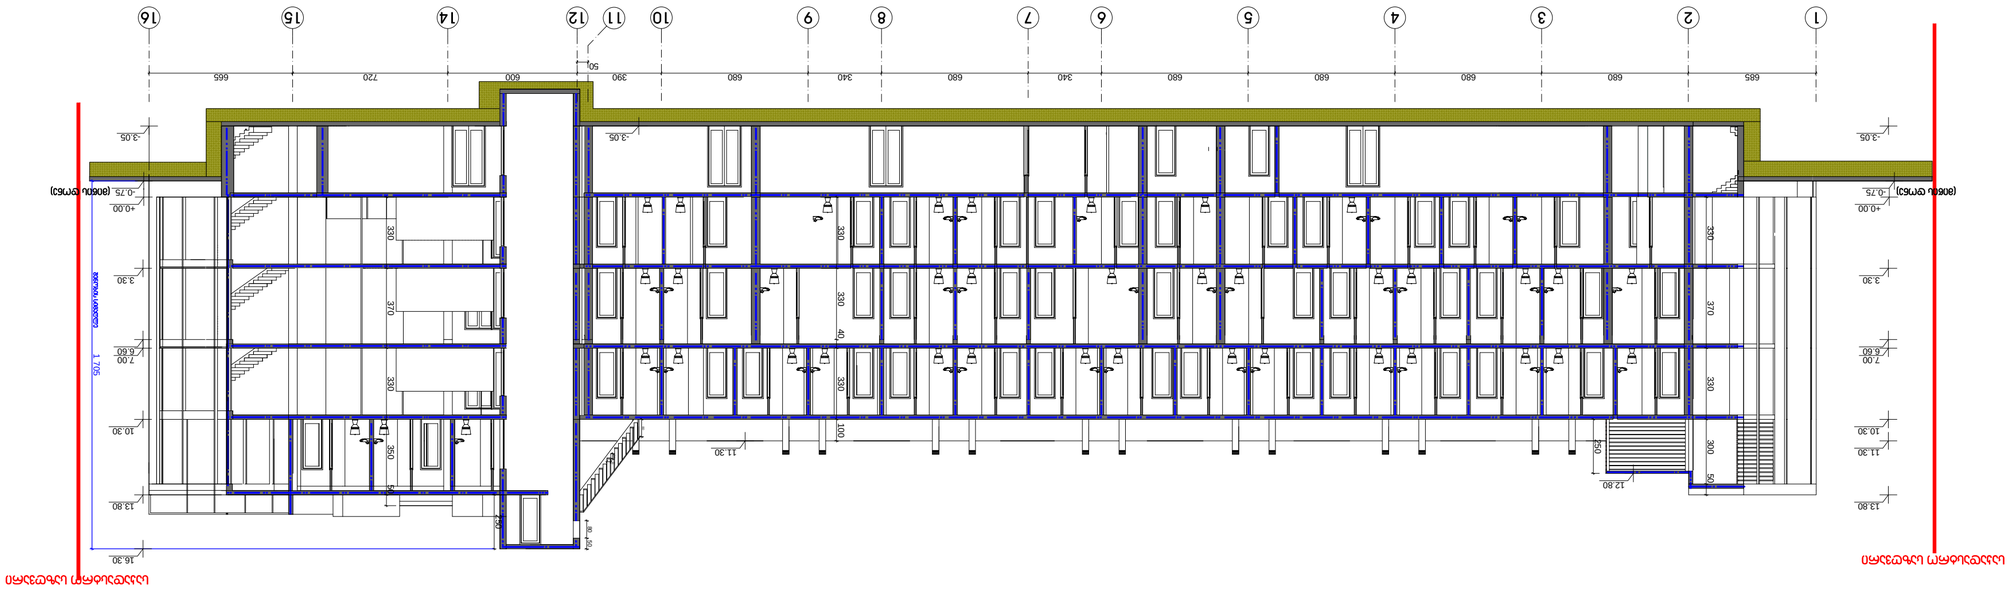
(ჭიმის ღონე)
(ჭიმის ღონე)
+0.00
-0.75
-3.05
3.30
7.00
6.60
10.30
11.30
13.80
14.70
16.30
1 2 3 4 5 6 7 8 9 10 11 12 14 15 16
685 680 680 680 680 680 340 680 340 680 50 600 720 665
330 330 330 330 330 330 370 310 40 100 50 50 50



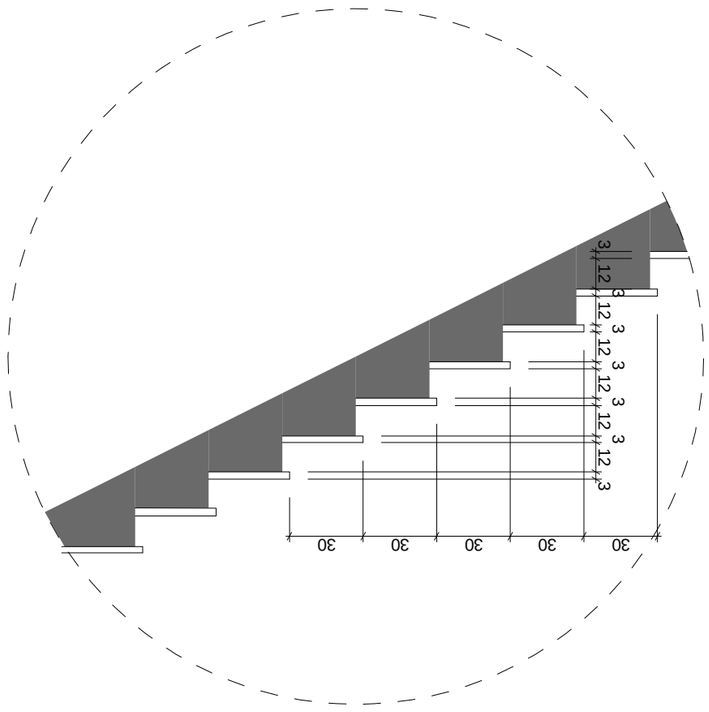

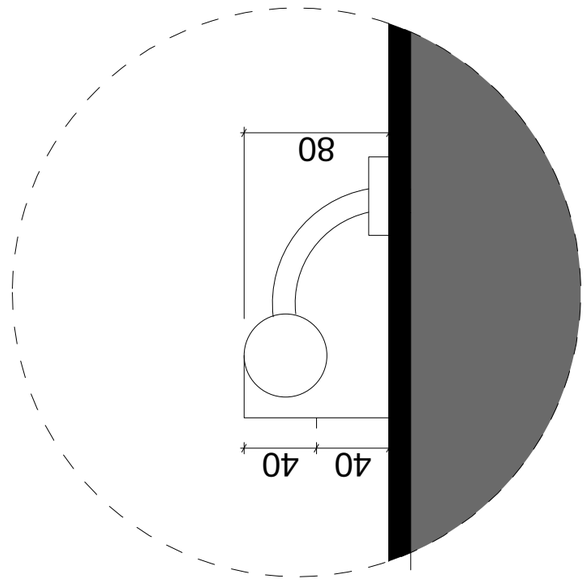

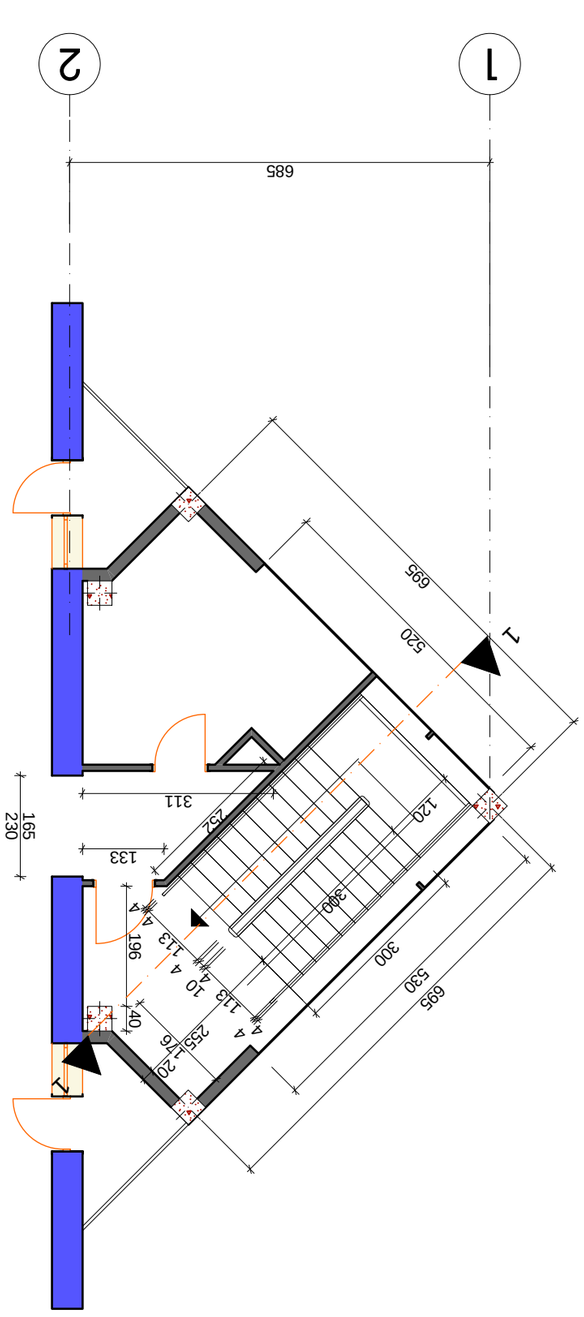

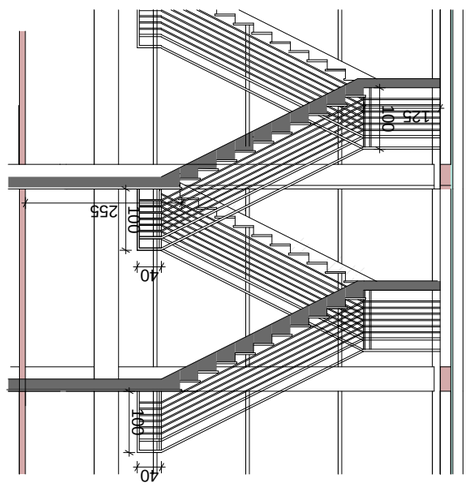

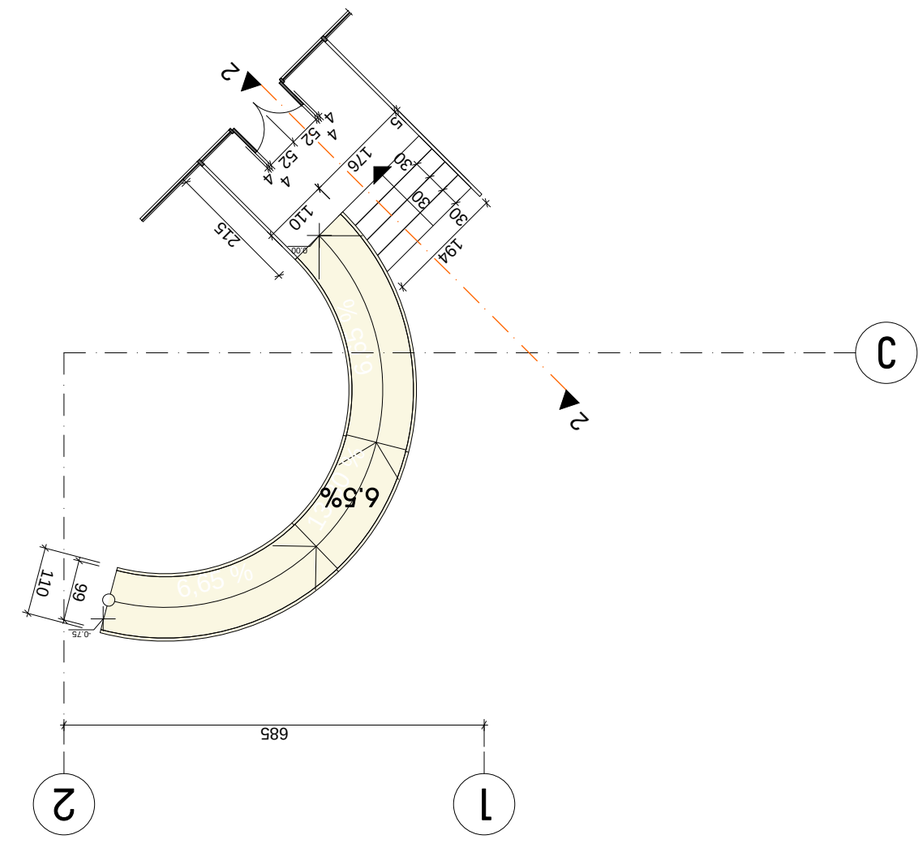

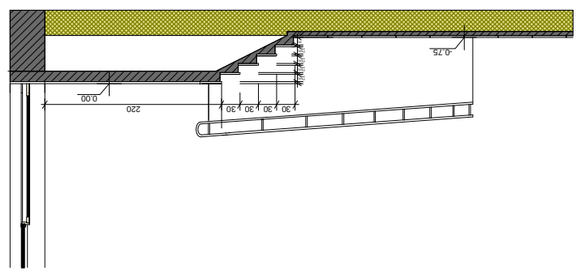

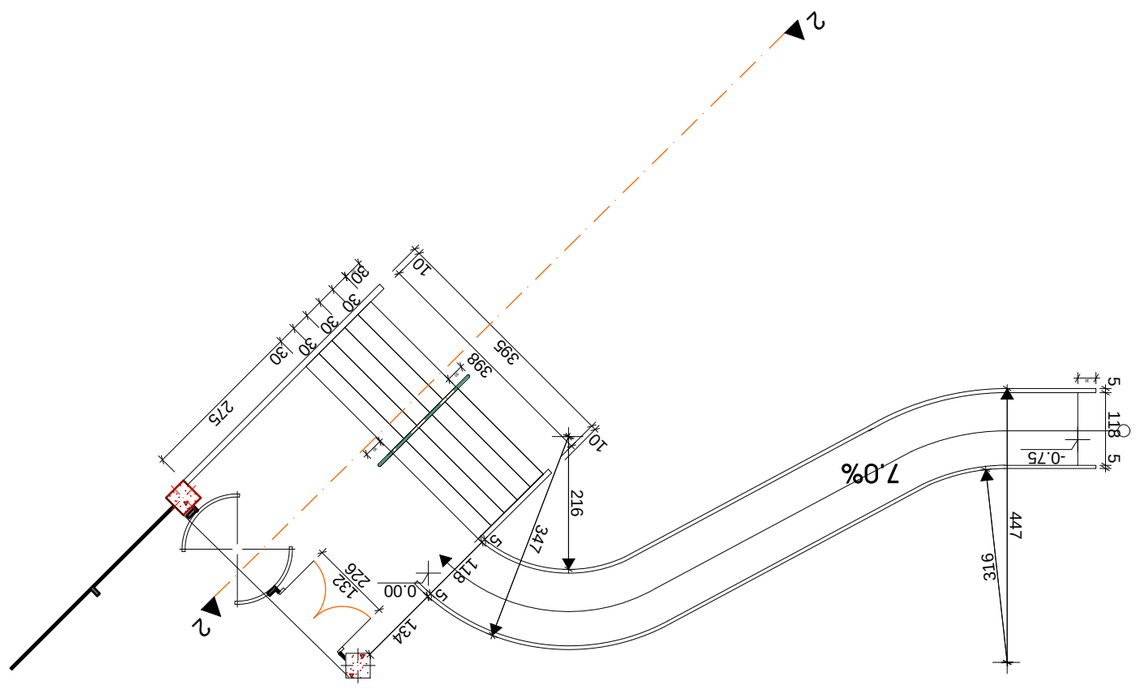

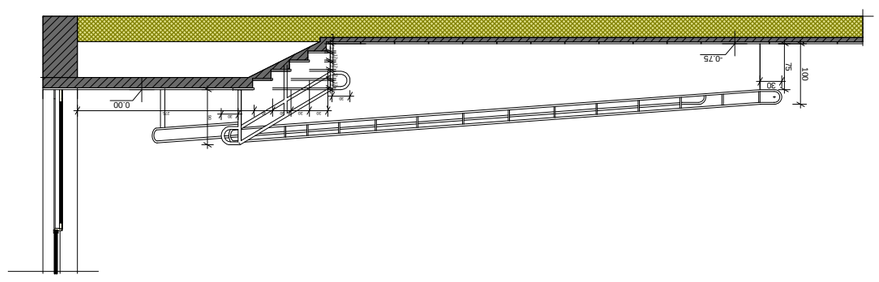

