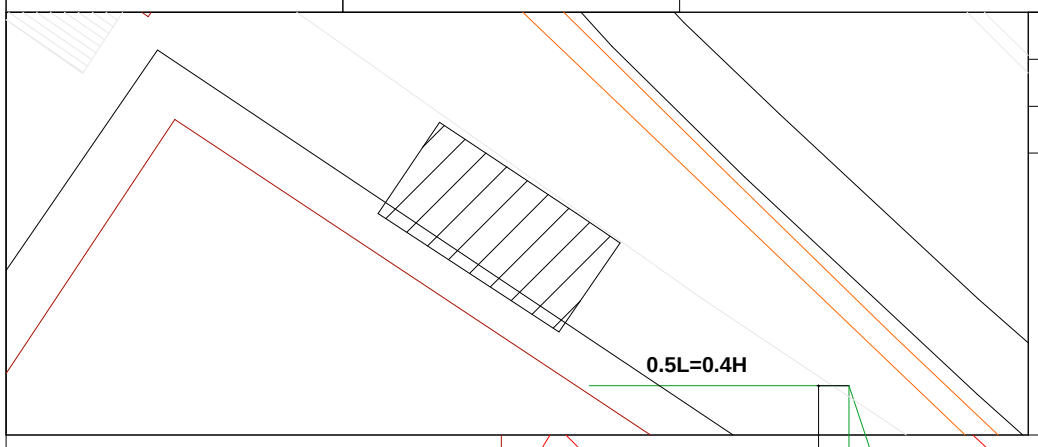

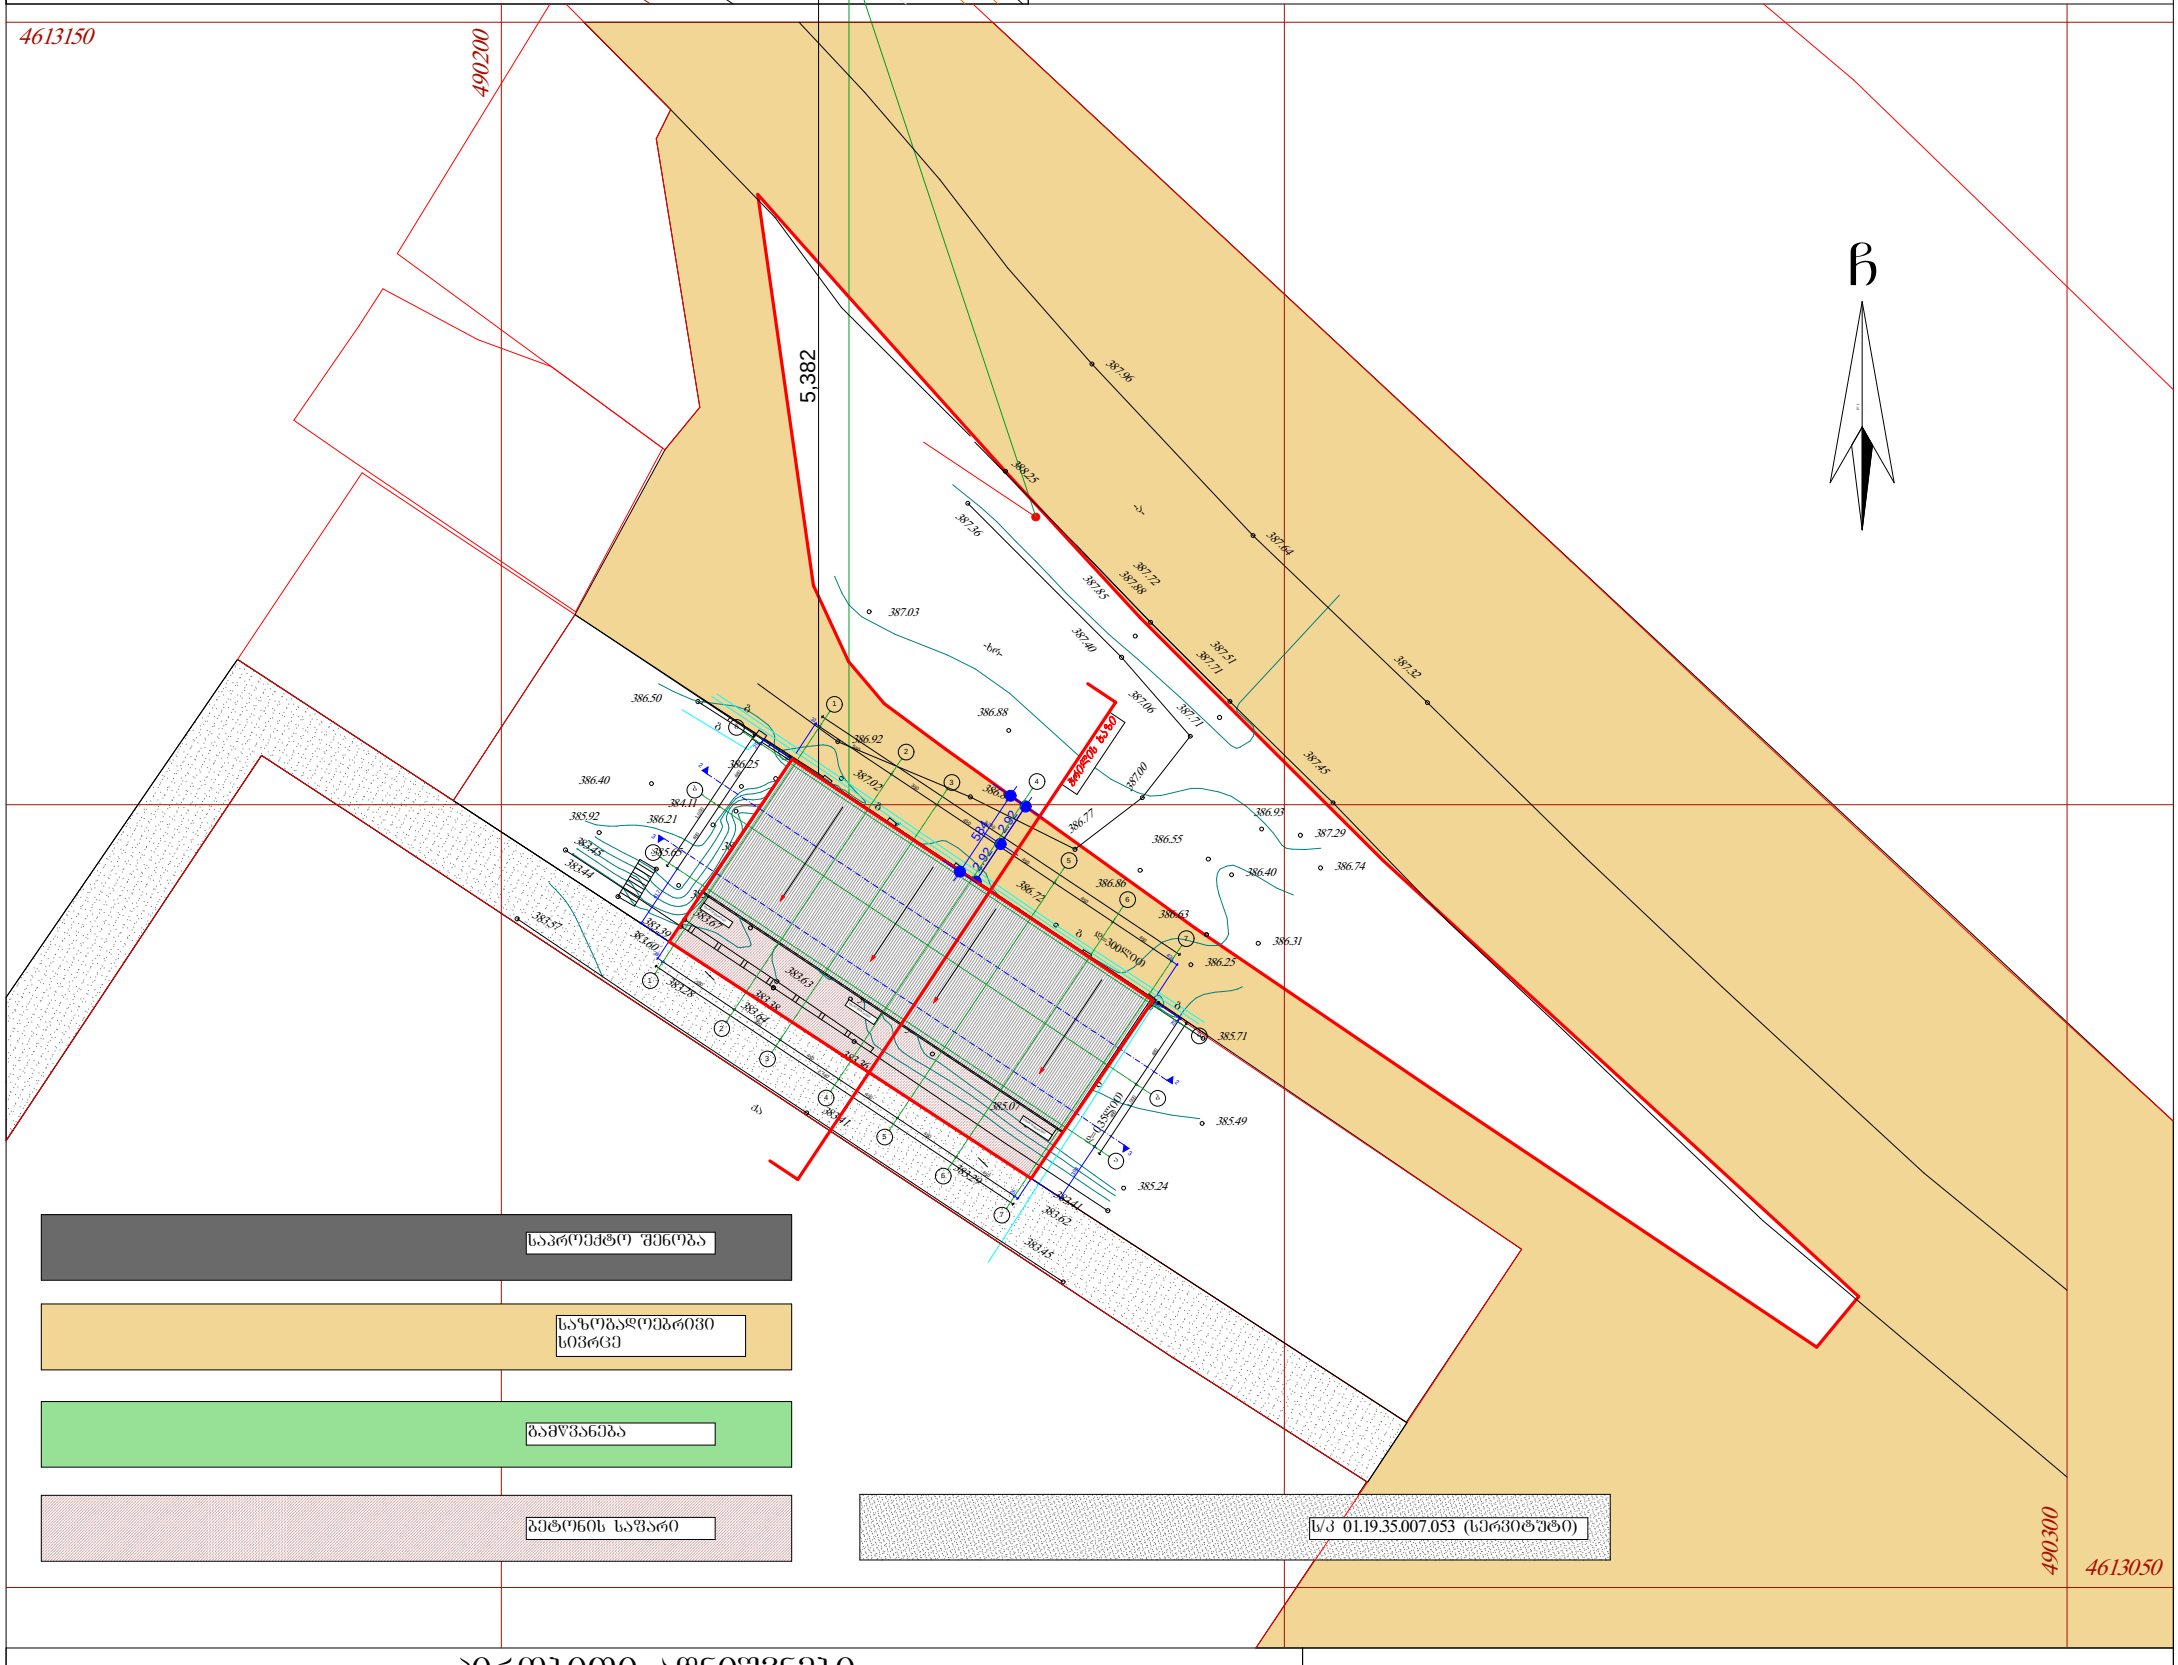

10

6

480 480

1,000

480 480

1,000

550 350 450 450 450 450

2,740

550 350 450 450 450 450

2,740

394

25

25

43

29

31

39

417 5,382

2.92

2.92 385.92
383.45

383.57

383.44

386.40

386 კვ.მ. არასასოფლო-სამეურნეო დანიშნულების მიწის ნაკვეთის

383.67 385.76

385.65 383.37

383.39

386.50

385.67

383.45

386.72

385.07

386.88

388.25

383.60

383.39

383.63

383.64

დ=0.35ლით

g

დ=150ლით დ=300ლით

g

g

g

g

g

-a-

-xr-

qa

490300

4613050

490200

4613150

გეგმა

მიწის ნაკვეთის საზღვრების მომზადების და საინვესტიციო განყოფილება

საფუძველი: ქ. თბილისის მთავრობის #20-32-704. 10.112008 წლის დადგენილება

მთავარი სპეციალისტი

383.17

383.60

387.02

განყოფილების უფროსი

383.29

386.81

2) მიწის სამუშაოების შესრულებისას შეატყობინეთ კომუნიკაციის წარმომადგენლებს

შპს "slava" საკუთრებაში დარეგისტრირებული

ქ.თბილისი, ისანი-სამგორის რაიონი, ბ.xmelnickis ქ. #181,

387.36

386.07

385.23

383.79

385.17

386.92

383.11

2015w.

1)

386 კვ.მ. არასასოფლო-სამეურნეო დანიშნულების მიწის ნაკვეთის

384.11 MADE BY KIRKI MADE BY KIRKI

C

WGS 1984 -ის კოორდინატთა სისტემის UTM პროექცია

ქა არასაცხ. შენობა

ქს საცხ. შენობა

383.41

383.11

384.03
383.40

383.56

386.21

შენიშვნა: ნაკვეთის საზღვარი (თუ იგი არის ნახაზზე) მითითებულია დამკვეთის მიერ

გარე განათება

ხეები

ჯიხური

სატრანსფორ.

შენობა

მშენებარე

ფარდული

პირობითი აღნიშვნები

გათბობა

383.58

385.16

385.02

384.15

385.16

383.09

387.03

386.06

ელ. ქსელები

კავშირგაბმულობა

სანიაღვრე

კანალიზაცია

გაზი

წყალგაყვანილობა

ელ. გადამცემი ხაზი

სამეთვალყურეო ჭები

რკინიგზა

ფლატე

კედელი

ქვის კედელი

ღობე

ხის ღობე

Tg

სან

w

kg

k

g

მაშტაბი: 1:500

სიტუაციური სქემა მაშტაბი: 1:2000

სსიპ თბილისის არქიტექტურის სამსახური

ქ. თბილისის მერია

საქართველო

სამსახურის უფროსი

387.32

387.45

386.74

387.29

386.25

383.38

383.28

386.93

386.31

387.64

386.40

387.51

387.71

387.71

386.55

386.63

385.71

383.36

385.49

386.25

387.06

387.72

387.88

385.71

387.00

386.86

387.85

385.24

387.40

383.62

383.41

387.96

386.77

2015წ სტადია

pr.

მ. ბაიდარაშვილი ფურც.რაოდ.

ე. სტარუხინა ფურცელი

არქიტექტურული ნაწილი მასშტაბი

შპს.
"არტ ლაინი"

ტოპოძირზე

დამუშავებული

გენ გეგმა 1:500

მისამართი: ქ.თბილისი, ქუჩა ბ.
xmelnicki, #181, საკადასტრო კოდი
01.19.35.007.051

წყალშემკრ ები

წყალშემკრები

წყალშემკრები

0.5L=0.4H

ჭრილის ხაზი

არქიტექტორი

დირექტორი

3 3

2 2

1

1

2

2

3

3

4

4

5

5

6

6

7

7

a

a

b

b

g

g

584

საპროექტო შენობა

გამწვანება

ბეტონის საფარი ს/კ 01.19.35.007.053 (სერვიტუტი)

საზოგადოებრივი
სივრცე

H=L/Y

H=2.92/0.25

H=11.66

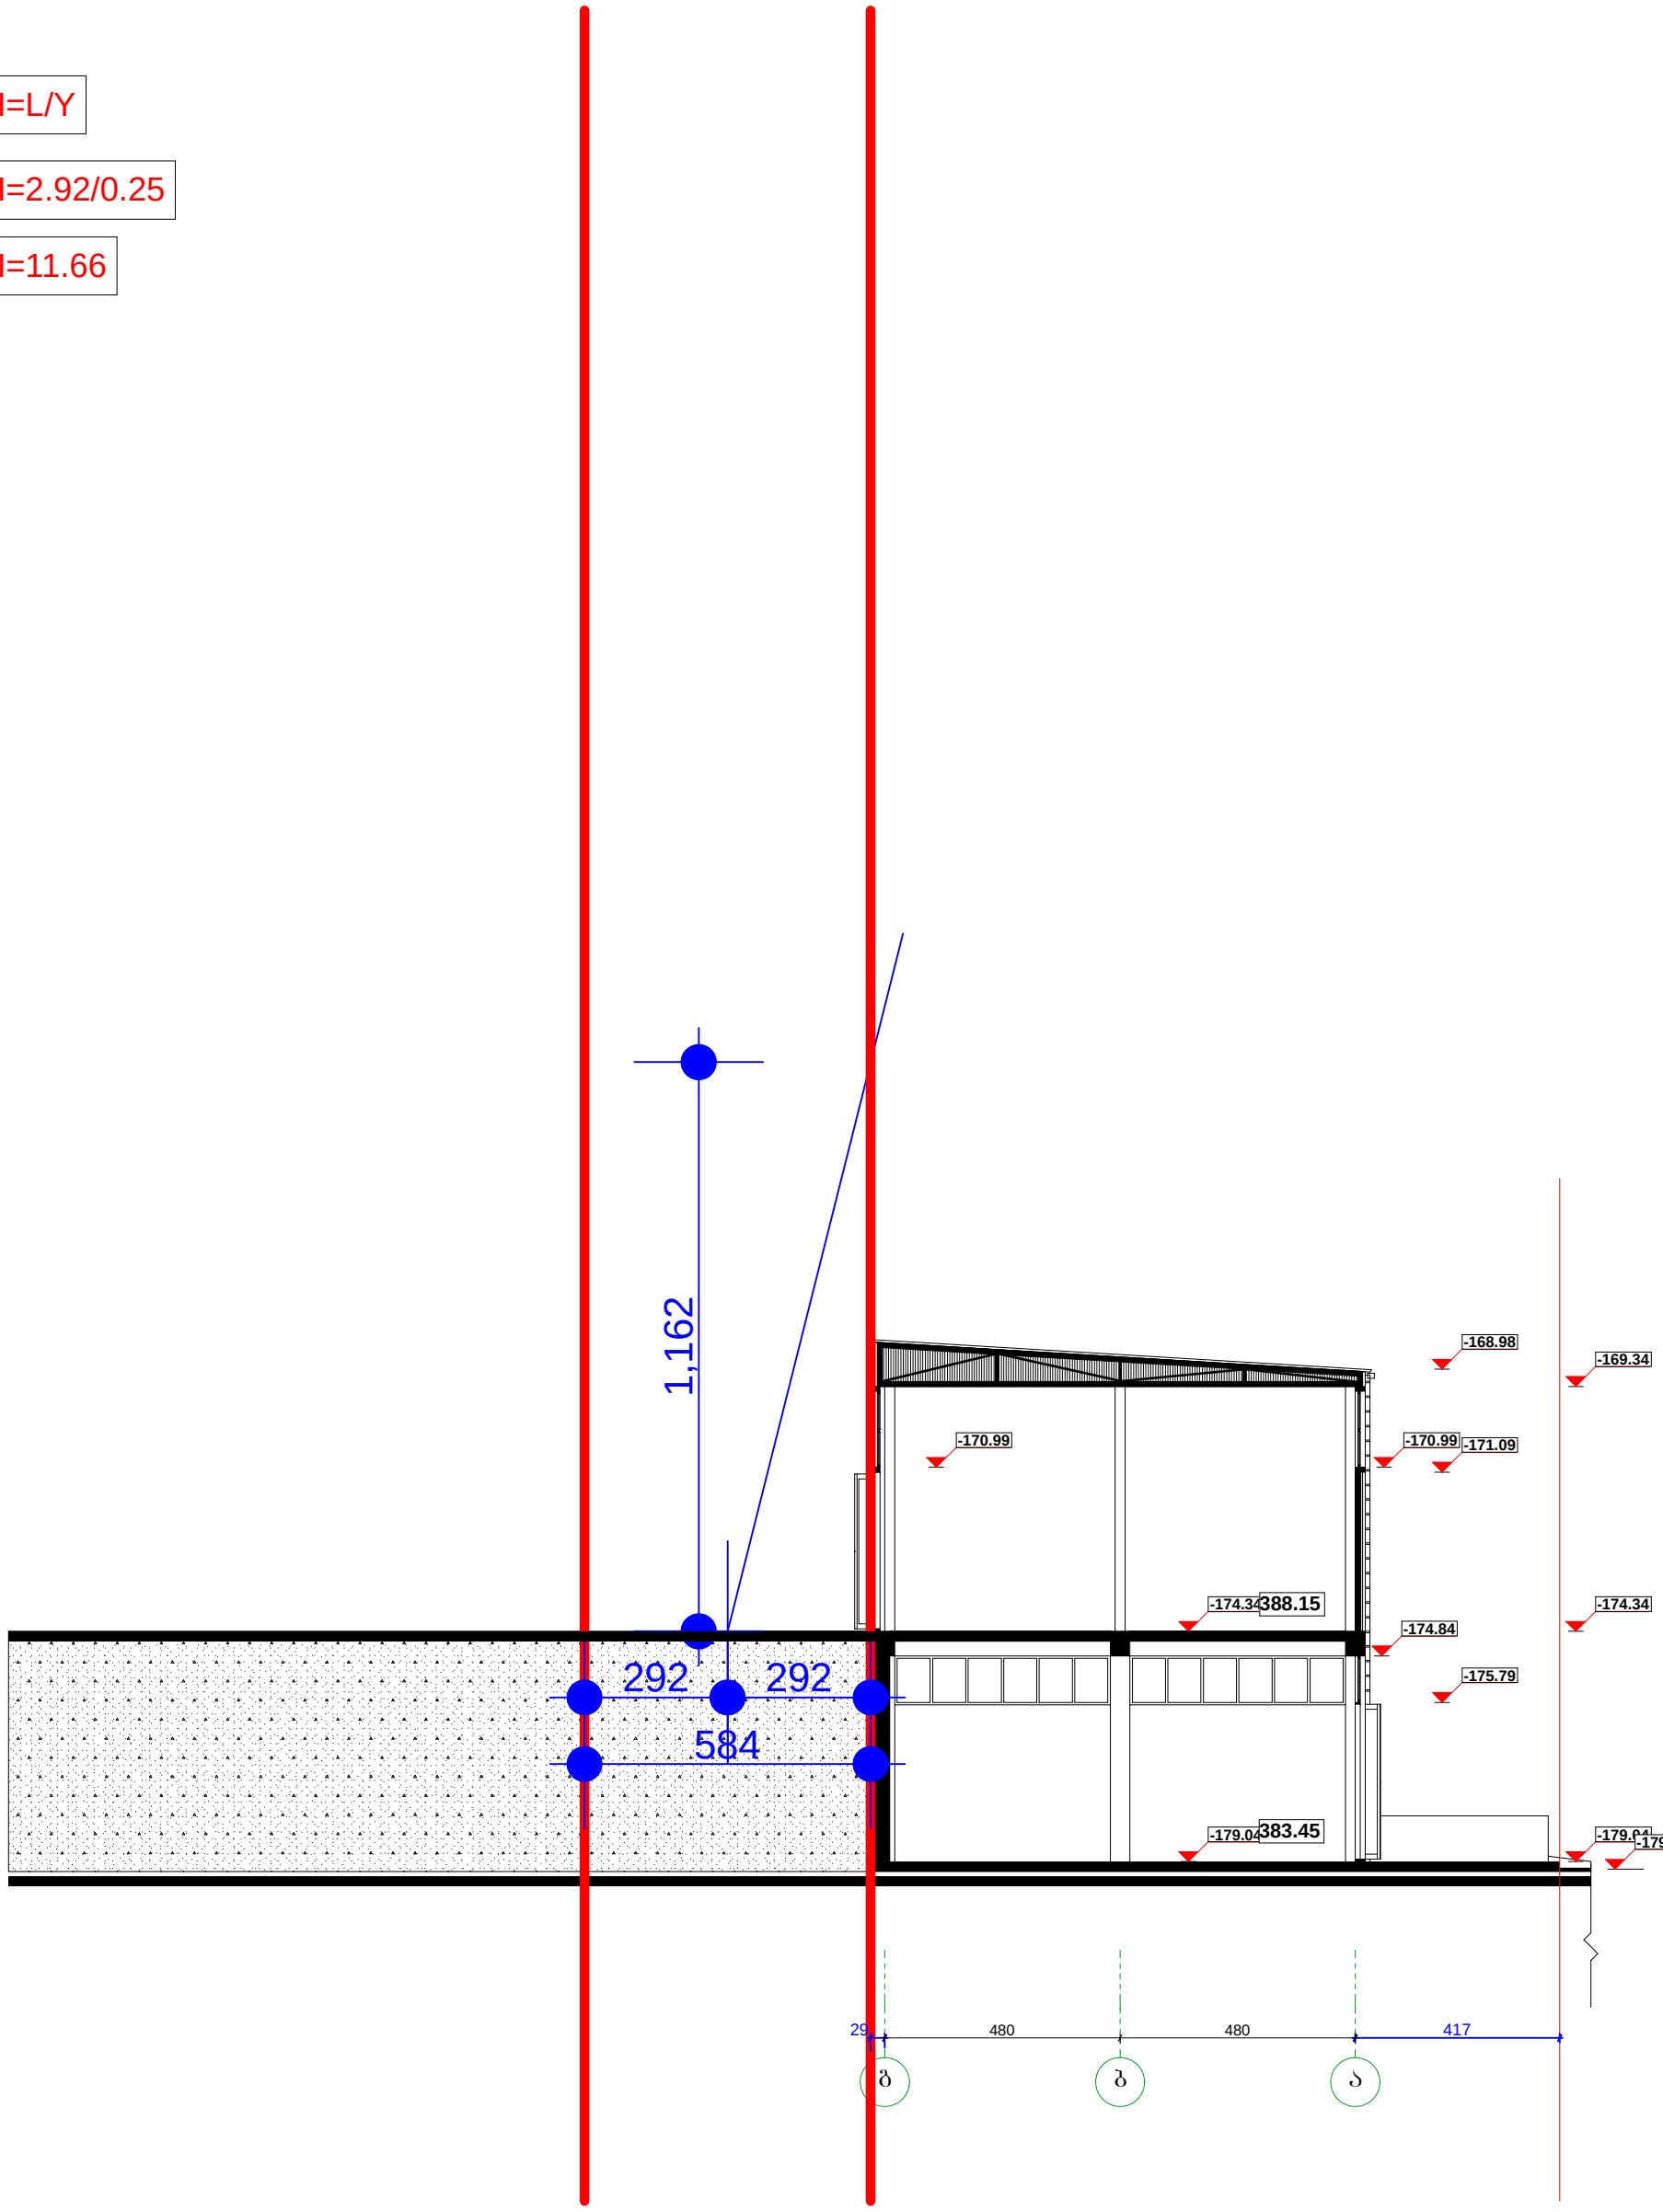

Art line ARCHITECTS GROUP შპს. "არტ ლაინი"		
დირექტორი		მ. ბაიდარაშვილი
არქიტექტორი		ე. სტარუხინა

მისამართი: ქ.თბილისი, ქუჩა ბ. ხმელნიცკი, №181, საკადასტრო კოდი 01.19.35.007.051

არქიტექტურული ნაწილი	2015წ			
მაძსიმალურ სიმაღლის განსაზღვრის სქემა	სტადია	ფურცელი	ფურცლები	მასშტაბი
	პრ.			