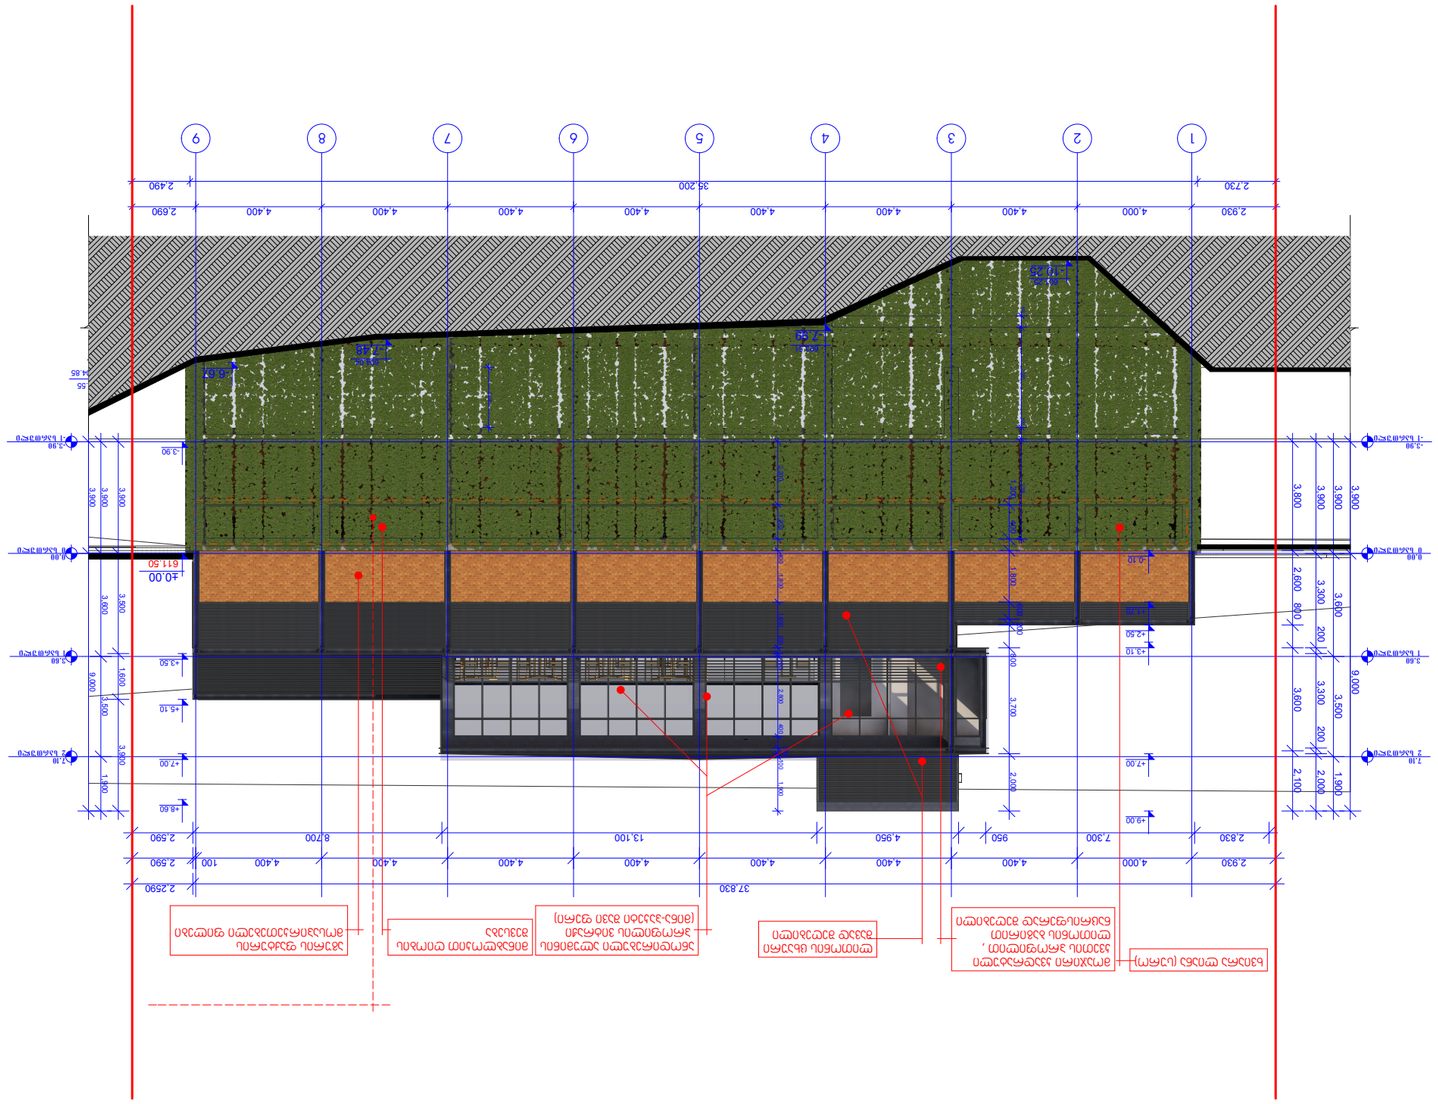
1
2
3
4
5
6
7
8
9
2.730
4.000
4.400
4.400
4.400
4.400
4.400
4.400
4.400
2.490
35.200
2.590
2.930
4.000
4.400
4.400
4.400
4.400
4.400
4.400
2.590
37.830
2.590
2.930
4.000
7.300
950
4.400
4.950
13.100
8.700
100
4.400
4.400
4.400
4.400
2.590
+9.00
+7.00
+4.60
+5.10
+3.60
+3.10
+2.50
+0.00
-0.10
-0.40
-0.90
-3.90
-4.65
-3.90
-3.60
-3.30
-3.00
-1.80
-1.50
-1.00
-0.90
-0.60
-0.30
-0.00
-0.10
-0.40
-0.90
-3.90
-4.65
3.900
3.900
3.900
3.800
2.600
680
200
3.300
3.600
3.500
200
2.000
2.100
1.900
9.000
3.700
2.000
1.800
1.400
1.500
3.000

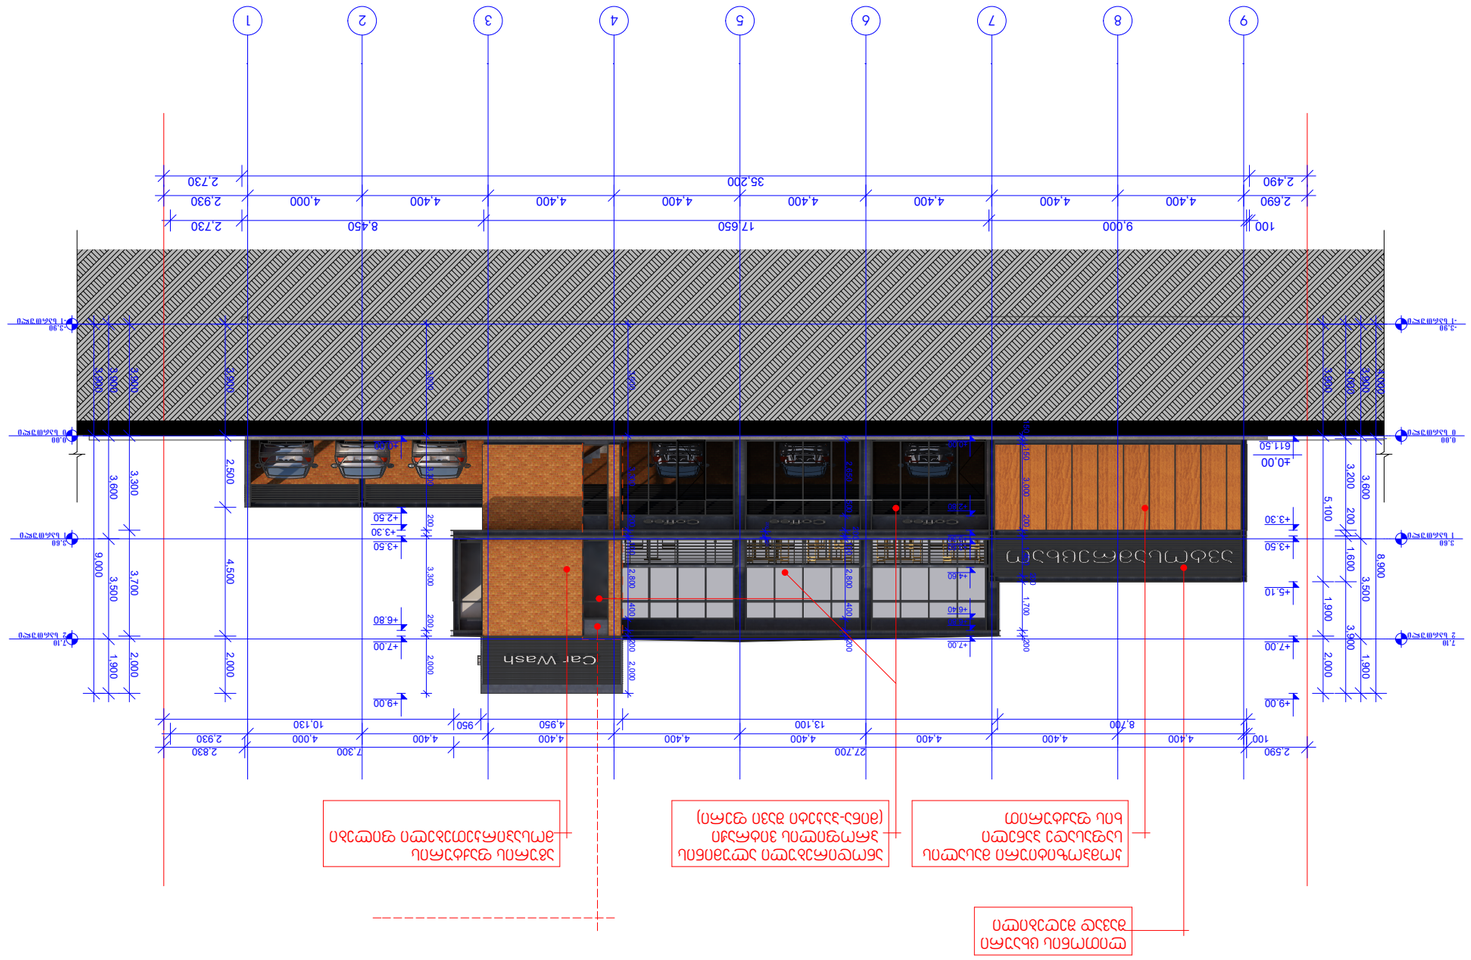
Car Wash
1
2
3
4
5
6
7
8
9
35.200
2.730
2.930
4.000
4.400
2.490
2.590
8.450
17.650
9.000
100
2.690
27.700
13.100
8.700
10.130
7.300
950
4.950
2.830
+9.00
+7.00
+6.80
+5.10
+4.50
+3.30
+3.50
+2.50
+1.60
+1.40
+0.00
-1.00
40.00
611.50
9.000
3.300
3.500
3.700
3.600
1.900
2.000
4.500
2.500
5.100
1.600
3.900
3.200
8.900
200
400
1.700
2.800
1.000
2.200
1.400
1.200
1.100
1.300

ხვიარა ლიანა (სურო)

აგურის ფაქტურის მოსაპირკეთებელი ფილები

ანოდირებული ალუმინის პროფილის ვიტრაჟი (მინა-პაკეტი შავი ფერი)

ლითონის ცხაური შავად შეღებილი

კომპოზიტური მასალის საფასადე პანელი ხის ფაქტურით

კორექტირებული ნაწილი

მოაჯირი ჯვარედინული ჯვეთის პროფილით , ლითონის ბაზირით ნაცრისფერად შეღებილი

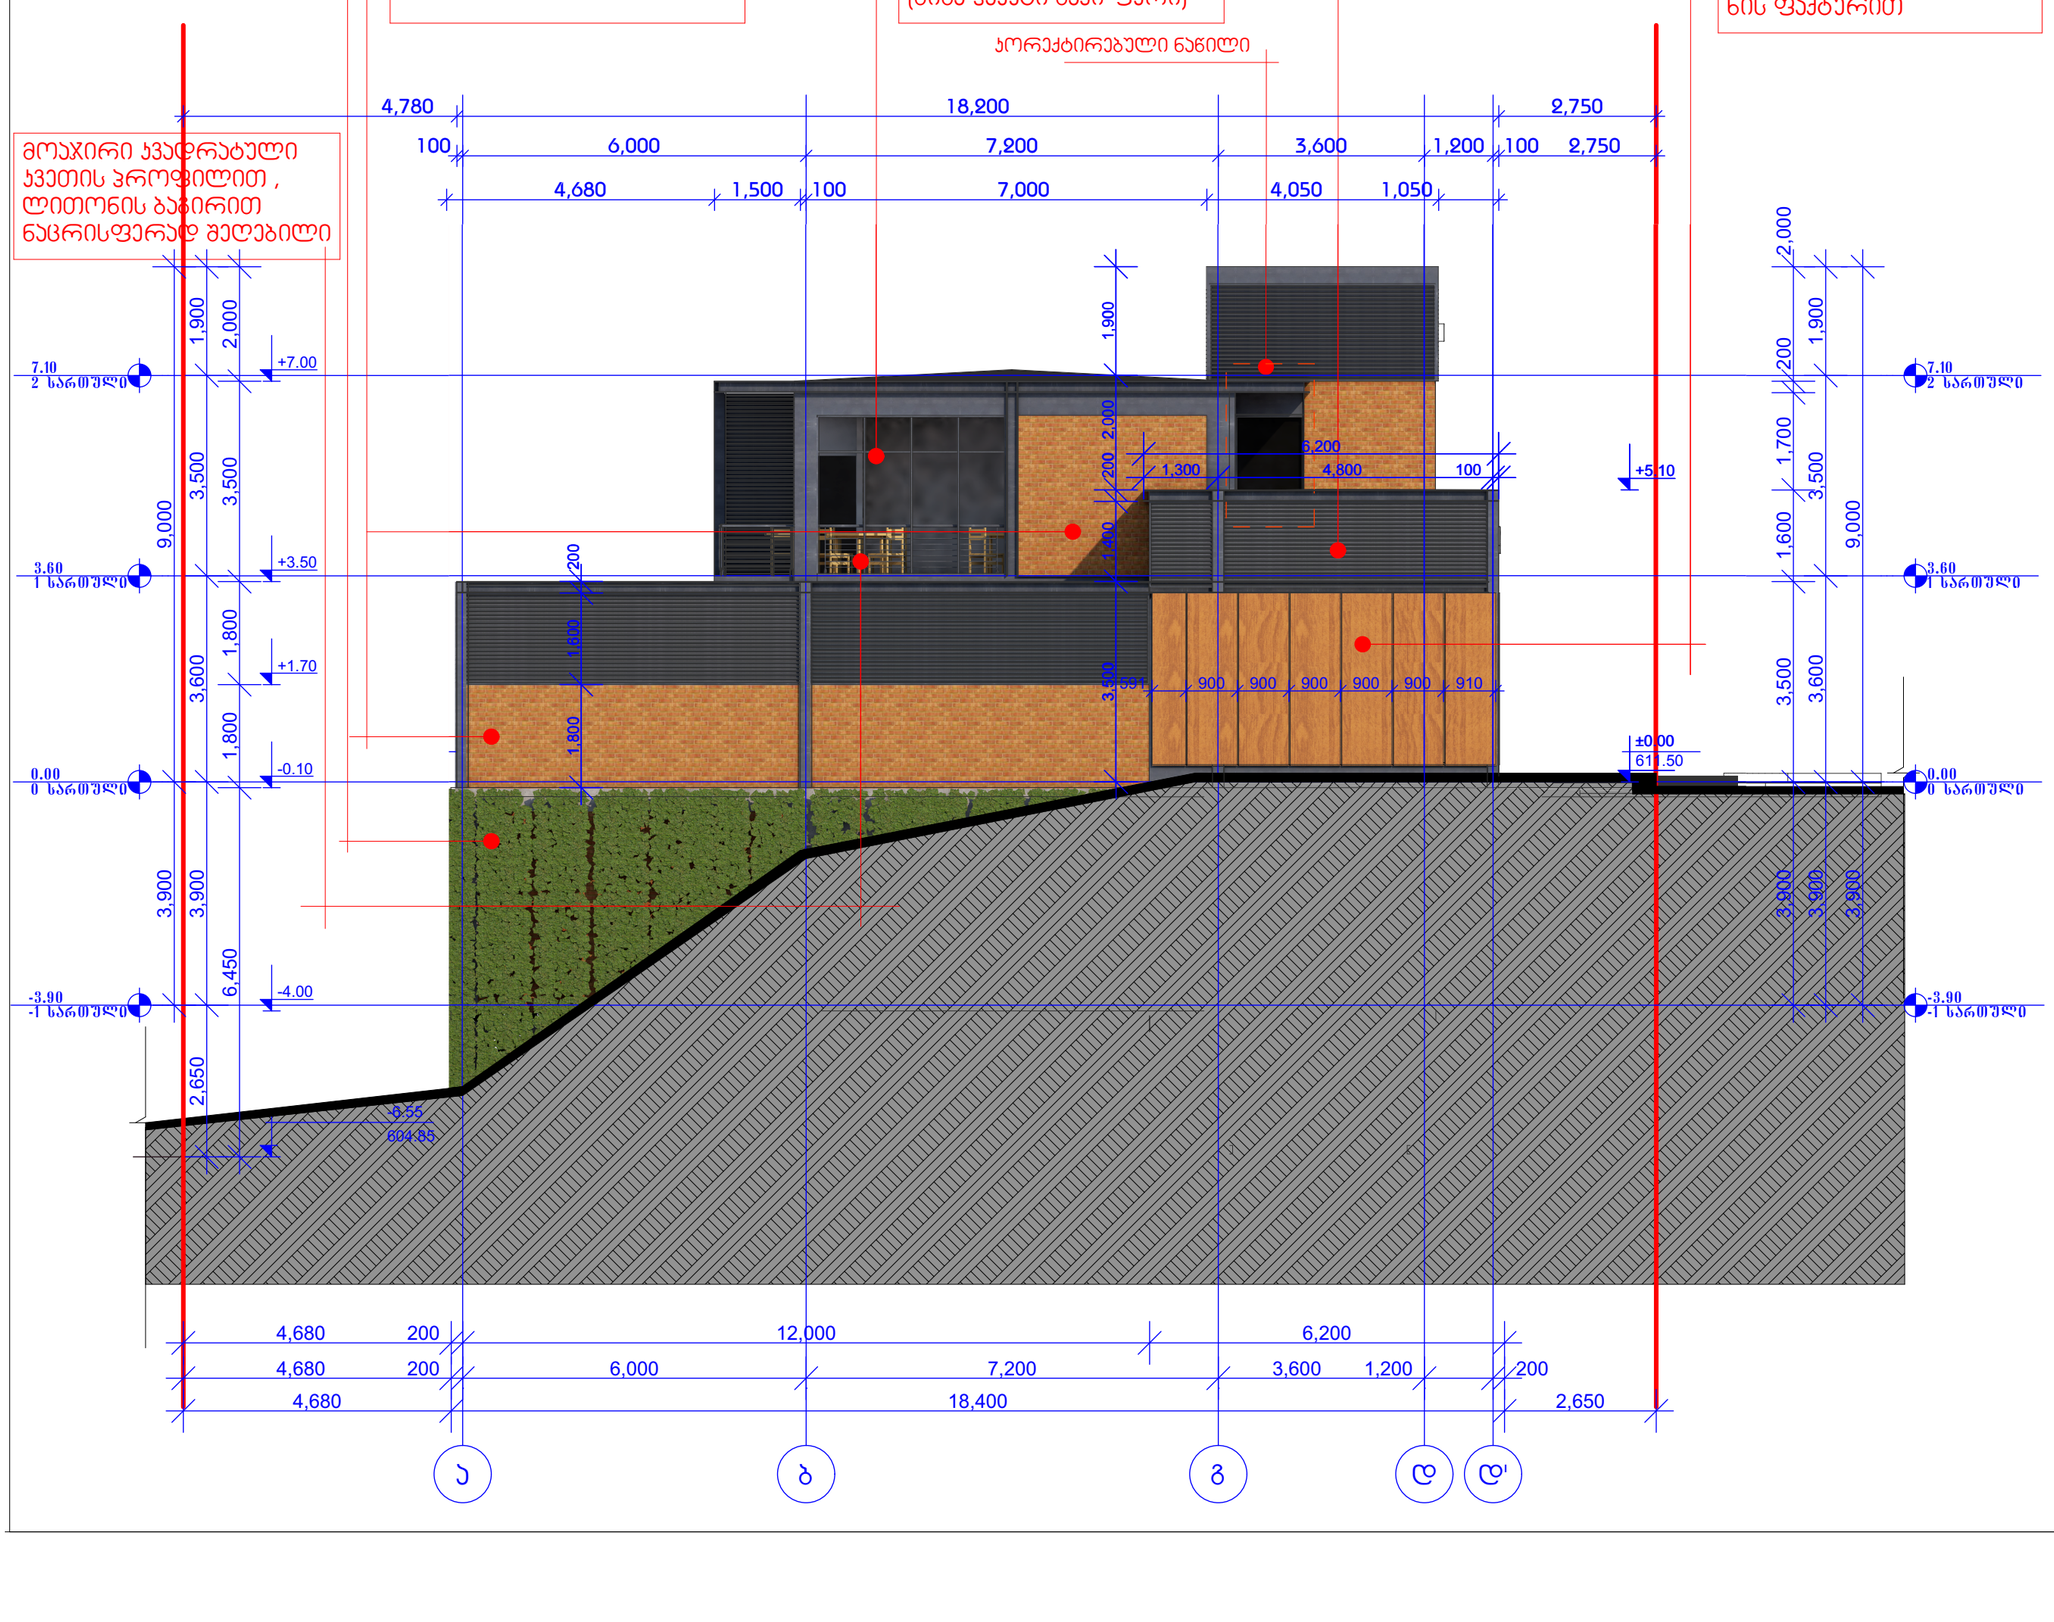

ფორმატი	დამკვეთის №	
A-3		

ექსპლიკაცია

შენიშვნები:

შპს. "გრინვეიჩი" ქ.თბილისი.ისანი-სამგორის რაიონი, ნუცუბიძის I მეს. კორპ.6 ბ.18

შპს. "გრინვეიჩი" ქ.თბილისი.ისანი-სამგორის რაიონი, ნუცუბიძის I მეს. კორპ.6 ბ.18

დამკვეთი: შპს "ლისი"

პროექტის სახელწოდება / მისამართი:

ქ.თბილისი.ნუცუბიძე-ვაშლიჯვრის დამაკავშირებელი გზის მიმდებარედ მრავალფუნქციური (საბინაო,კომერციო,საოფ. პომერციული და სანყობი) შენობის არქიტექტურული პროექტი

თანამდებობა	გვარი	ხელმოწერა
ხელმძღვანელი	ა. დავითაშვილი	
არქიტექტორი	გ. ნასიძე	
შემსრულებელი	გ. ნასიძე	

		ნახაზი
მასშტაბი	1:100	ფასადი ა - დ'
თარიღი		
სტადია	ფერცელი	ფერკვლები
პროექტი		

აგურის ფაქტურის მოსაპირკეთებელი ფილები

ლითონის ცხაური შავად შეღებილი

ანოდირებული ალუმინის პროფილის ვიბრაჟი (მინა-პაკეტი შავი ფერი)

კომპოზიტიური მასალის საფასადე პანელი ხის ფაქტურით

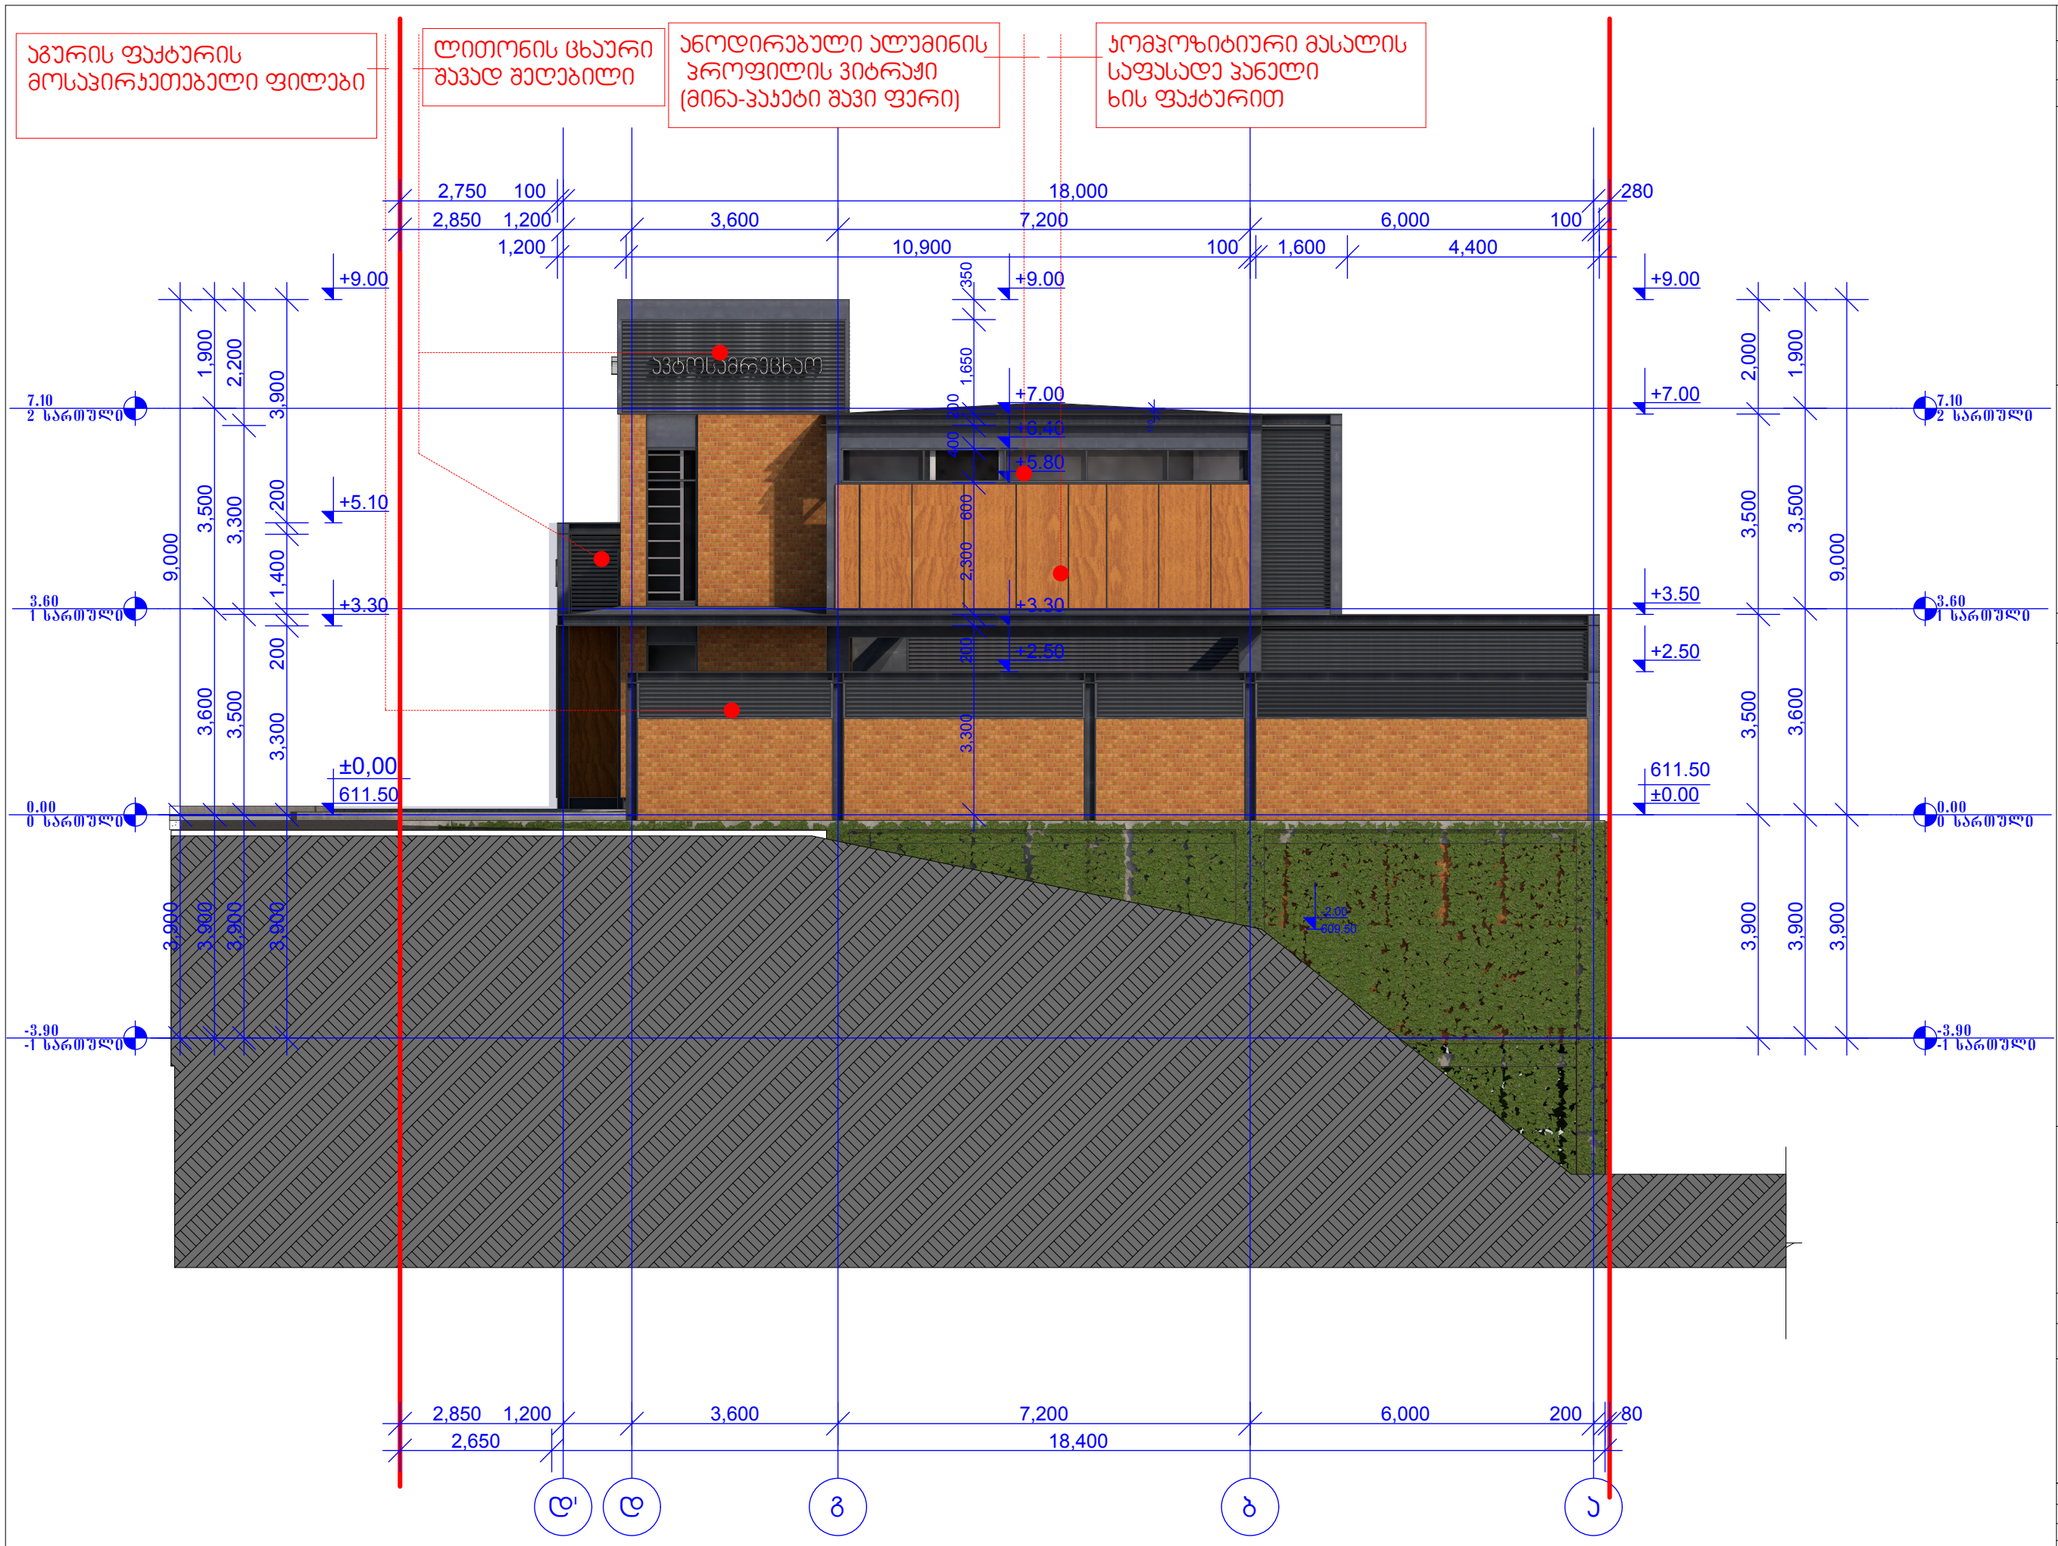

ფორმატი	ფაილის №	
A-3		

ექსპლიკაცია

მინაშენები:

შპს. "ზრინგი"
ქ.თბილისი,ისანი-სამგორის რაიონი, წულუკიძის I მკს. პორტ.6 ბ.18

შპს. "ზრინგი"
ქ.თბილისი,ისანი-სამგორის რაიონი, წულუკიძის I მკს. პორტ.6 ბ.18

დამკვეთი: შპს "ლისი"

პროექტის სახელწოდება / მისამართი:

ქ.თბილისი,ნუცუბიძე-ვაშლიჯვრის დამაკავშირებელი გზის მიმდებარედ მრავალფუნქციური (ავტოსამრეცხაო,კაფე, პოპერაციული და საწყობი) შენობის არქიტექტურული პროექტი

თანამდებობა	გვარი	ხელმოწერა
დირექტორი	ა. ფილიპოვსკი	
არქიტექტორი	მ. ნანია	
მშენებელი	მ. ნანია	

ნახაზი

მასშტაბი	1:100	ფასადი ა' - ა
თარიღი		
სტადია	ფურცელი	ფურცლები
პროექტი		