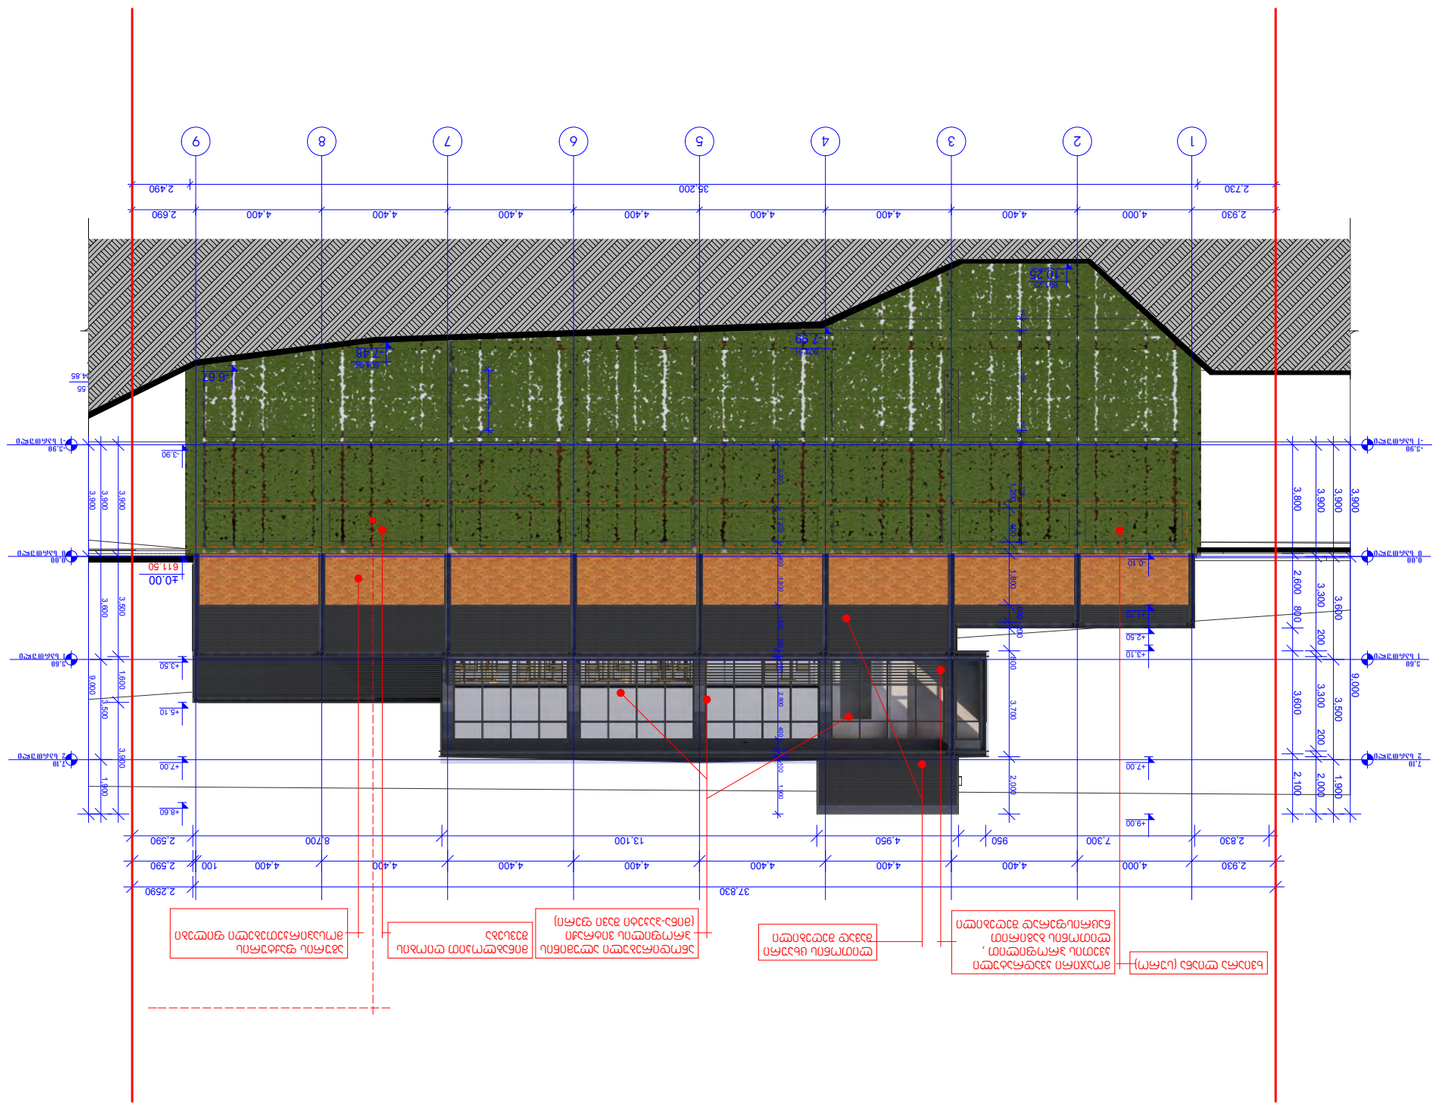
1
2
3
4
5
6
7
8
9
2.730
4.000
4.400
4.400
4.400
4.400
4.400
4.400
4.400
2.490
35.200
2.930
2.590
37.830
2.590
2.590
2.930
4.000
4.400
4.400
4.400
4.400
4.400
4.400
4.400
100
8.700
13.100
4.950
950
7.300
2.830
+9.00
+8.60
+7.00
+5.10
+3.50
+2.50
+3.10
+4.65
3.900
3.600
3.300
3.500
2.000
2.100
1.900
2.100
3.700
2.000
1.800
1.400
1.500
3.000
9.000
200
680
200
200
100
3.90
3.80
3.90
3.90
3.90

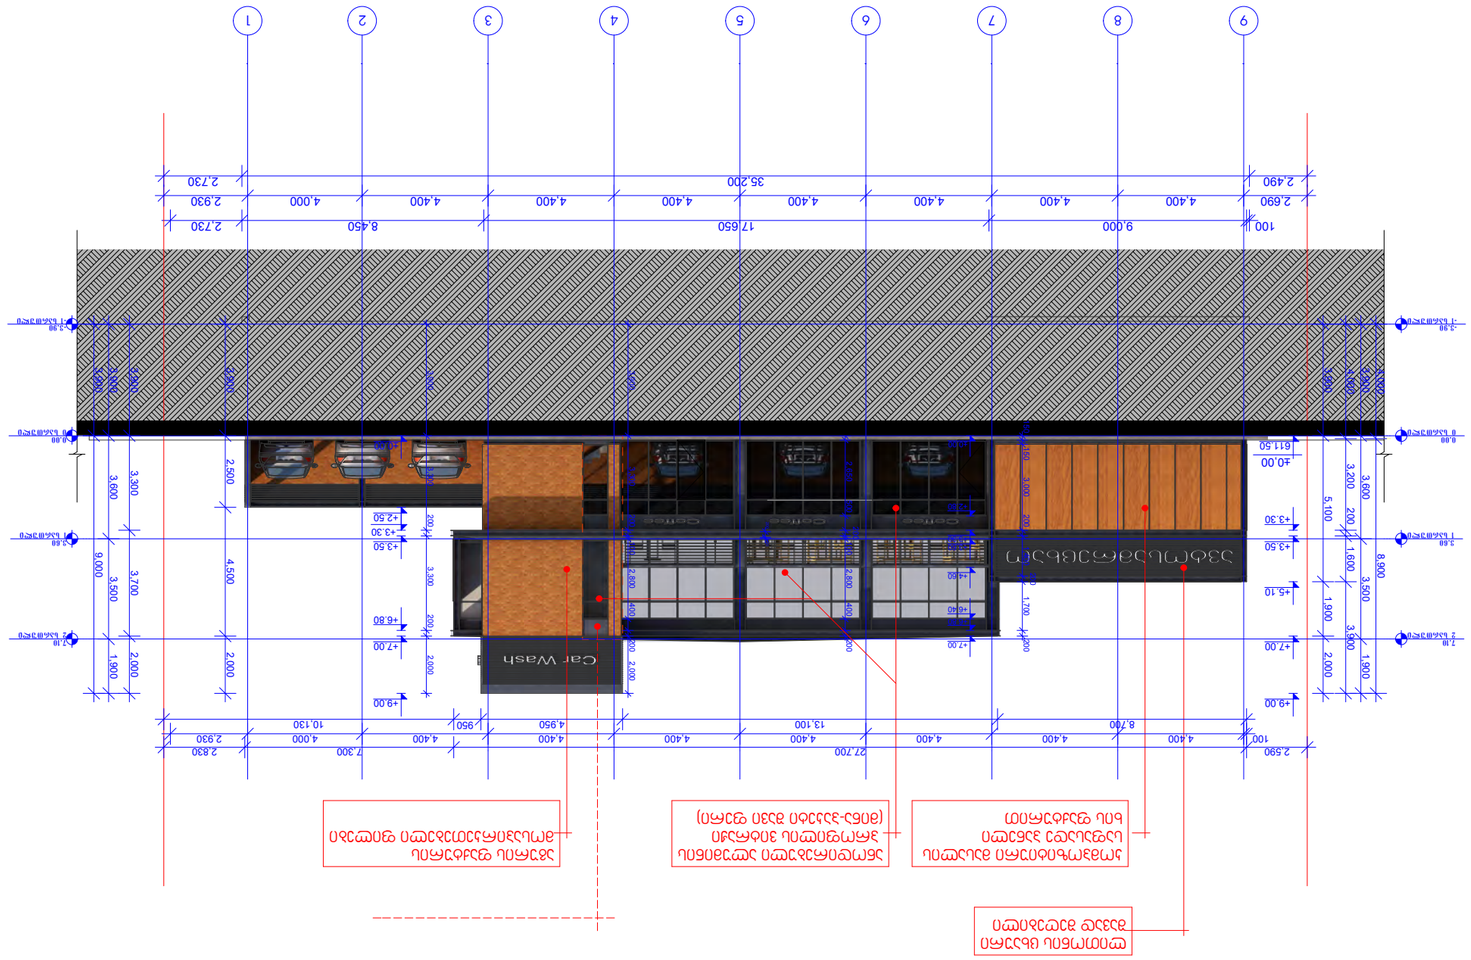





ხვიარა ლიანა (სურო)

აგურის ფაქტურის მოსაპირკეთებელი ფილები

ანოდირებული ალუმინის პროფილის ვიტრაჟი (მინა-პაკეტი შავი ფერი)

ლითონის ცხაური შავად შეღებილი

კომპოზიტური მასალის საფასადე პანელი ხის ფაქტურით

მოაჯირი ჯვარედინული ჯვეთის პროფილით , ლითონის ბაგირით ნაცრისფერად შეღებილი

კორექტირებული ნაწილი

4,780 | 18,200 | 2,750

100 | 6,000 | 7,200 | 3,600 | 1,200 | 100 | 2,750

4,680 | 1,500 | 100 | 7,000 | 4,050 | 1,050

7.10 2 სართული +7.00

3.60 1 სართული +3.50

0.00 0 სართული -0.10

-3.90 -1 სართული -4.00

+5.10

±0.00 611.50

1,900 | 2,000 | 3,500 | 3,500 | 1,800 | 1,800 | 3,900 | 3,900 | 6,450 | 2,650

6,200 | 1,300 | 4,800 | 100

900 | 900 | 900 | 900 | 900 | 910

6.55 604.85

4,680 | 200 | 12,000 | 6,200

4,680 | 200 | 6,000 | 7,200 | 3,600 | 1,200 | 200

4,680 | 18,400 | 2,650

ა | ბ | გ | დ | დ'

ფორმატი	დაკვეთა №		
A-3			

ექსპლიკაცია

შენიშვნები:

შპს. "გრინვეიჩი" ქ.თბილისი,ისანი-სამგორის რაიონი, ნუცუბიძის I მკს. კორპ.6 ბ.18

შპს. "გრინვეიჩი" ქ.თბილისი,ისანი-სამგორის რაიონი, ნუცუბიძის I მკს. კორპ.6 ბ.18

დამკვეთი: შპს "ლისი"

პროექტის სახელწოდება / მისამართი:

ქ.თბილისი,ნუცუბიძე-ჯაბლიაჯვრის დამაკავშირებელი გზის მიმდებარედ მრავალფუნქციური (ავტოსავარეცხი,ჯიფი, პომერციული და სანყობი) შენობის არქიტექტურული პროექტი

თანამდებობა	გვარი	ხელმოწერა
ხელმძღვანელი	ა. დავითაშვილი	
არქიტექტორი	გ. ნასიძე	
შემსრულებელი	გ. ნასიძე	

		ნახაზი
მასშტაბი	1:100	ფასადი ა - დ'
თარიღი		
სტადია	ფერცელი	ფერკლები
პროექტი		

აგურის ფაქტურის მოსაპირკეთებელი ფილები

ლითონის ცხაური შავად შეღებილი

ანოდირებული ალუმინის პროფილის ვიბრაჟი (მინა-პაკეტი შავი ფერი)

კომპოზიტიური მასალის საფასადე პანელი ხის ფაქტურით

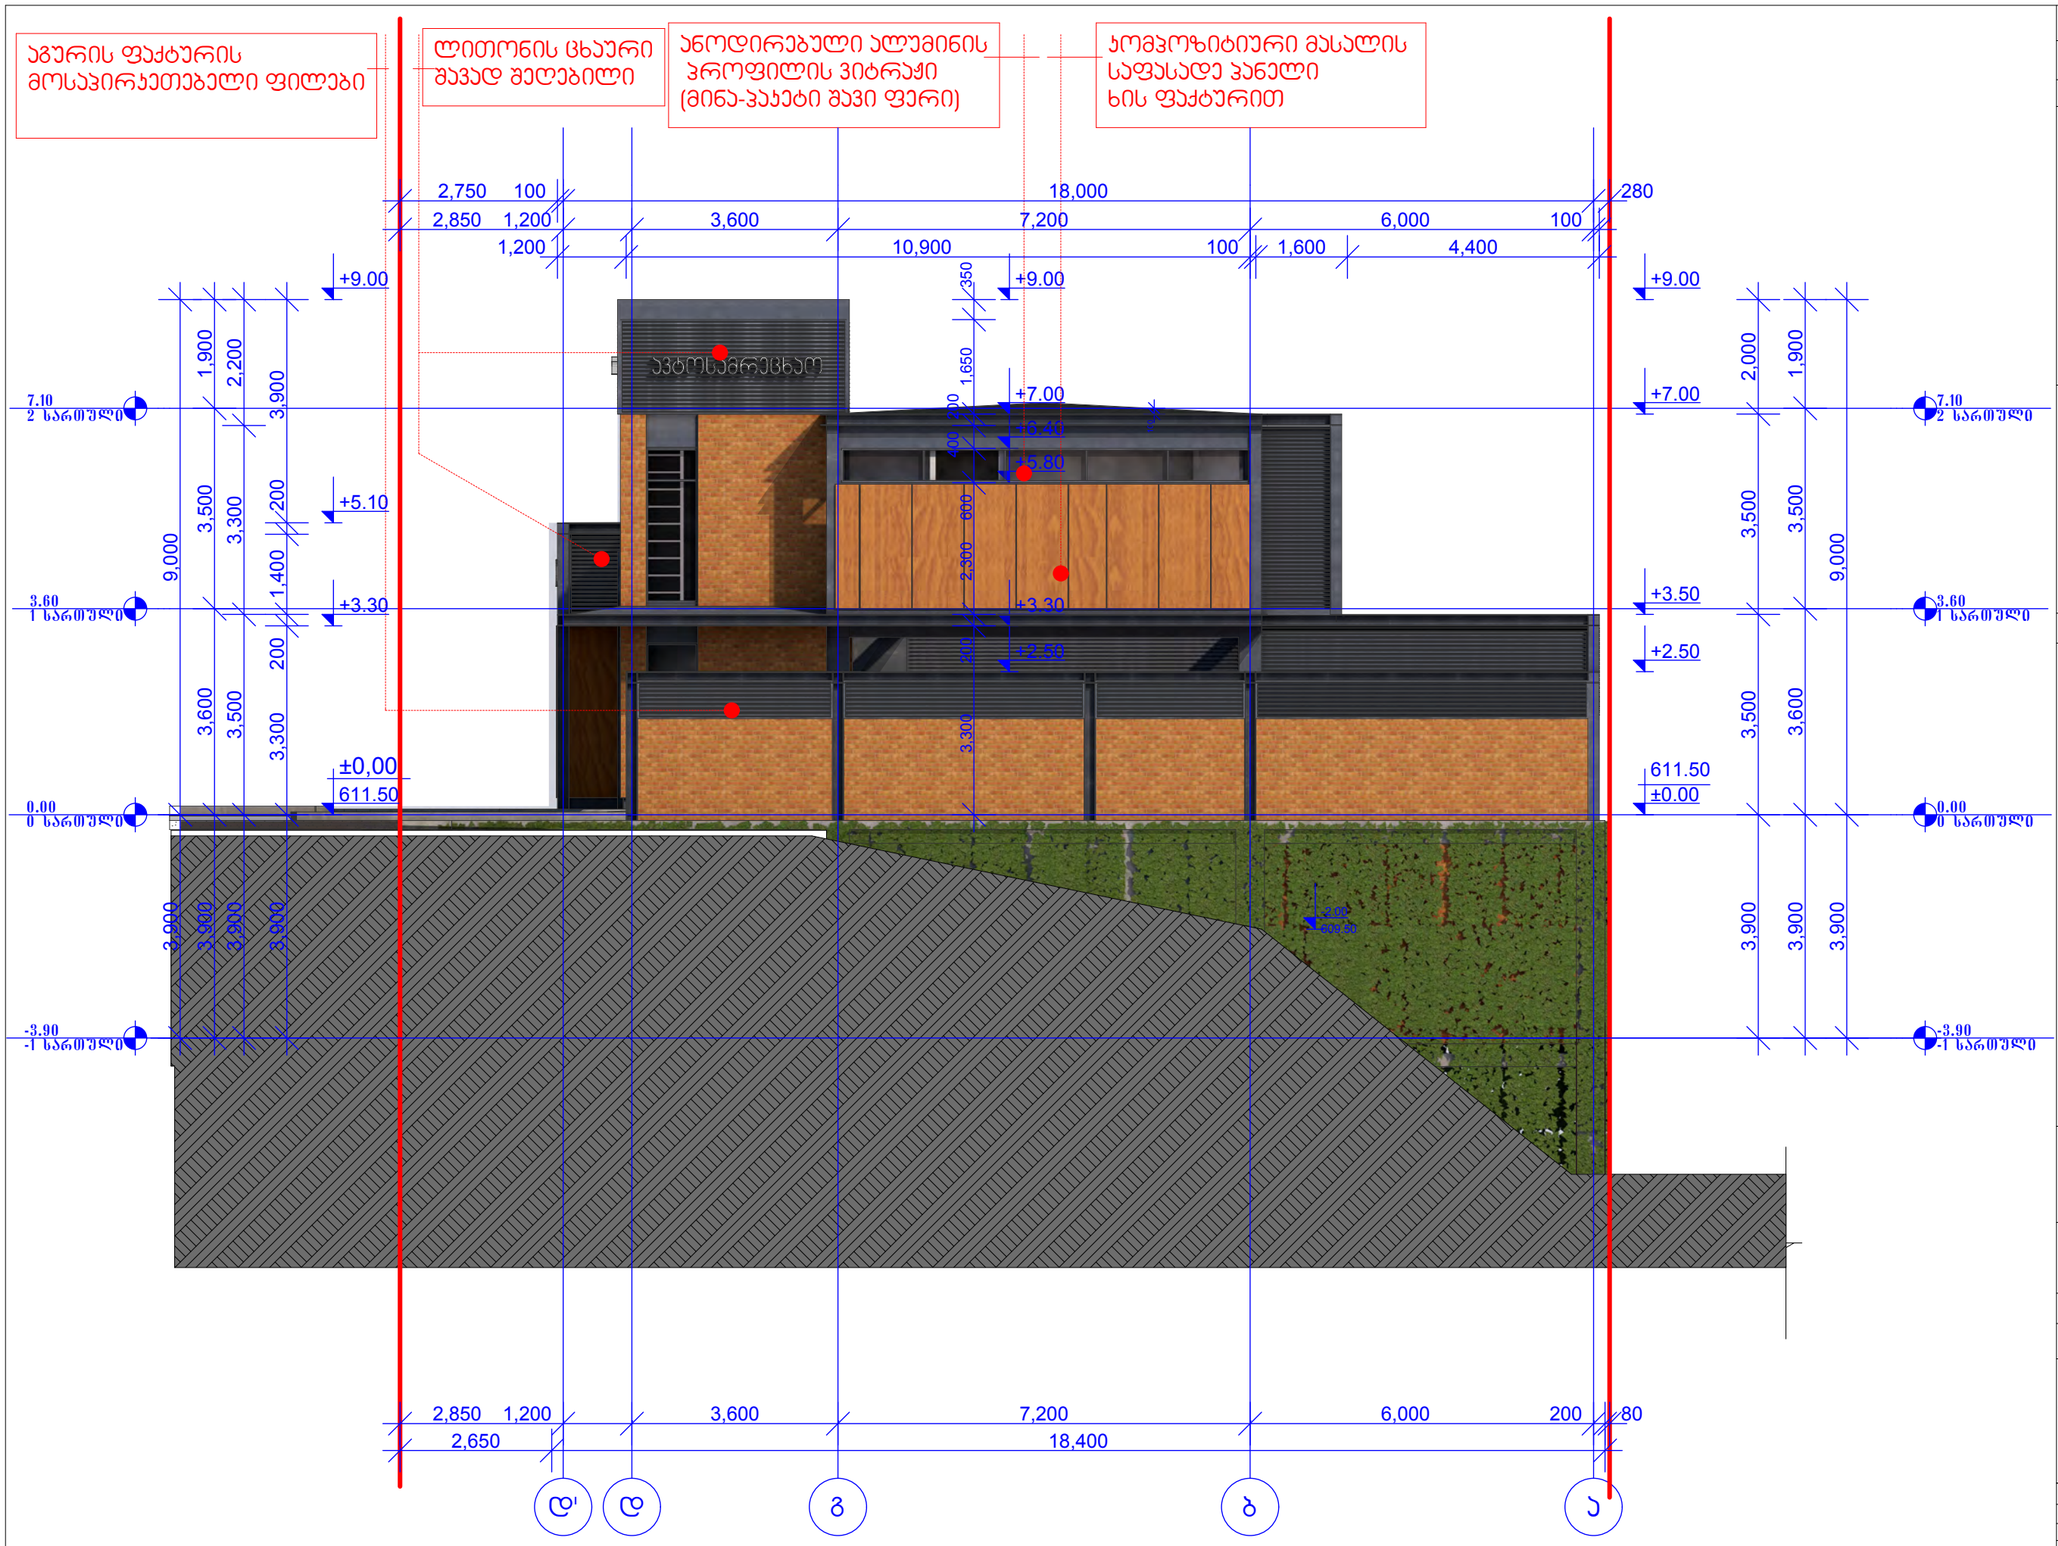

ფორმატი	ფაილის №	
A-3		

ვერსიფიკაცია

შპს. "ზრინვილი" ქ.თბილისის,ისანი-სამგორის რაიონი, წულუკიძის I მკრ.კ.6 ბ.18

შპს. "ზრინვილი" ქ.თბილისი,ისანი-სამგორის რაიონი, წულუკიძის I მკრ.კ.6 ბ.18

დამკვეთი: შპს "ლისი"

პროექტის სახელწოდება / მისამართი:

ქ.თბილისი,ნუცუბიძე-ვაშლიჯვრის დამაკავშირებელი გზის მიმდებარედ მრავალფუნქციური (ავტოსამრეცხაო,კაფე, პოპერაციული და საწყობი) შენობის არქიტექტურული პროექტი

თანამდებობა	გვარი	ხელმოწერა
დირექტორი	ა. ფალიაშვილი	
არქიტექტორი	ბ. ჩანია	
მკვარლებელი	ბ. ჩანია	

მასშტაბი	1:100	ნახაზი
თარიღი		ფასადი ბ' - ა
სტადია	ფურცელი	ფურცლები
პროექტი		