

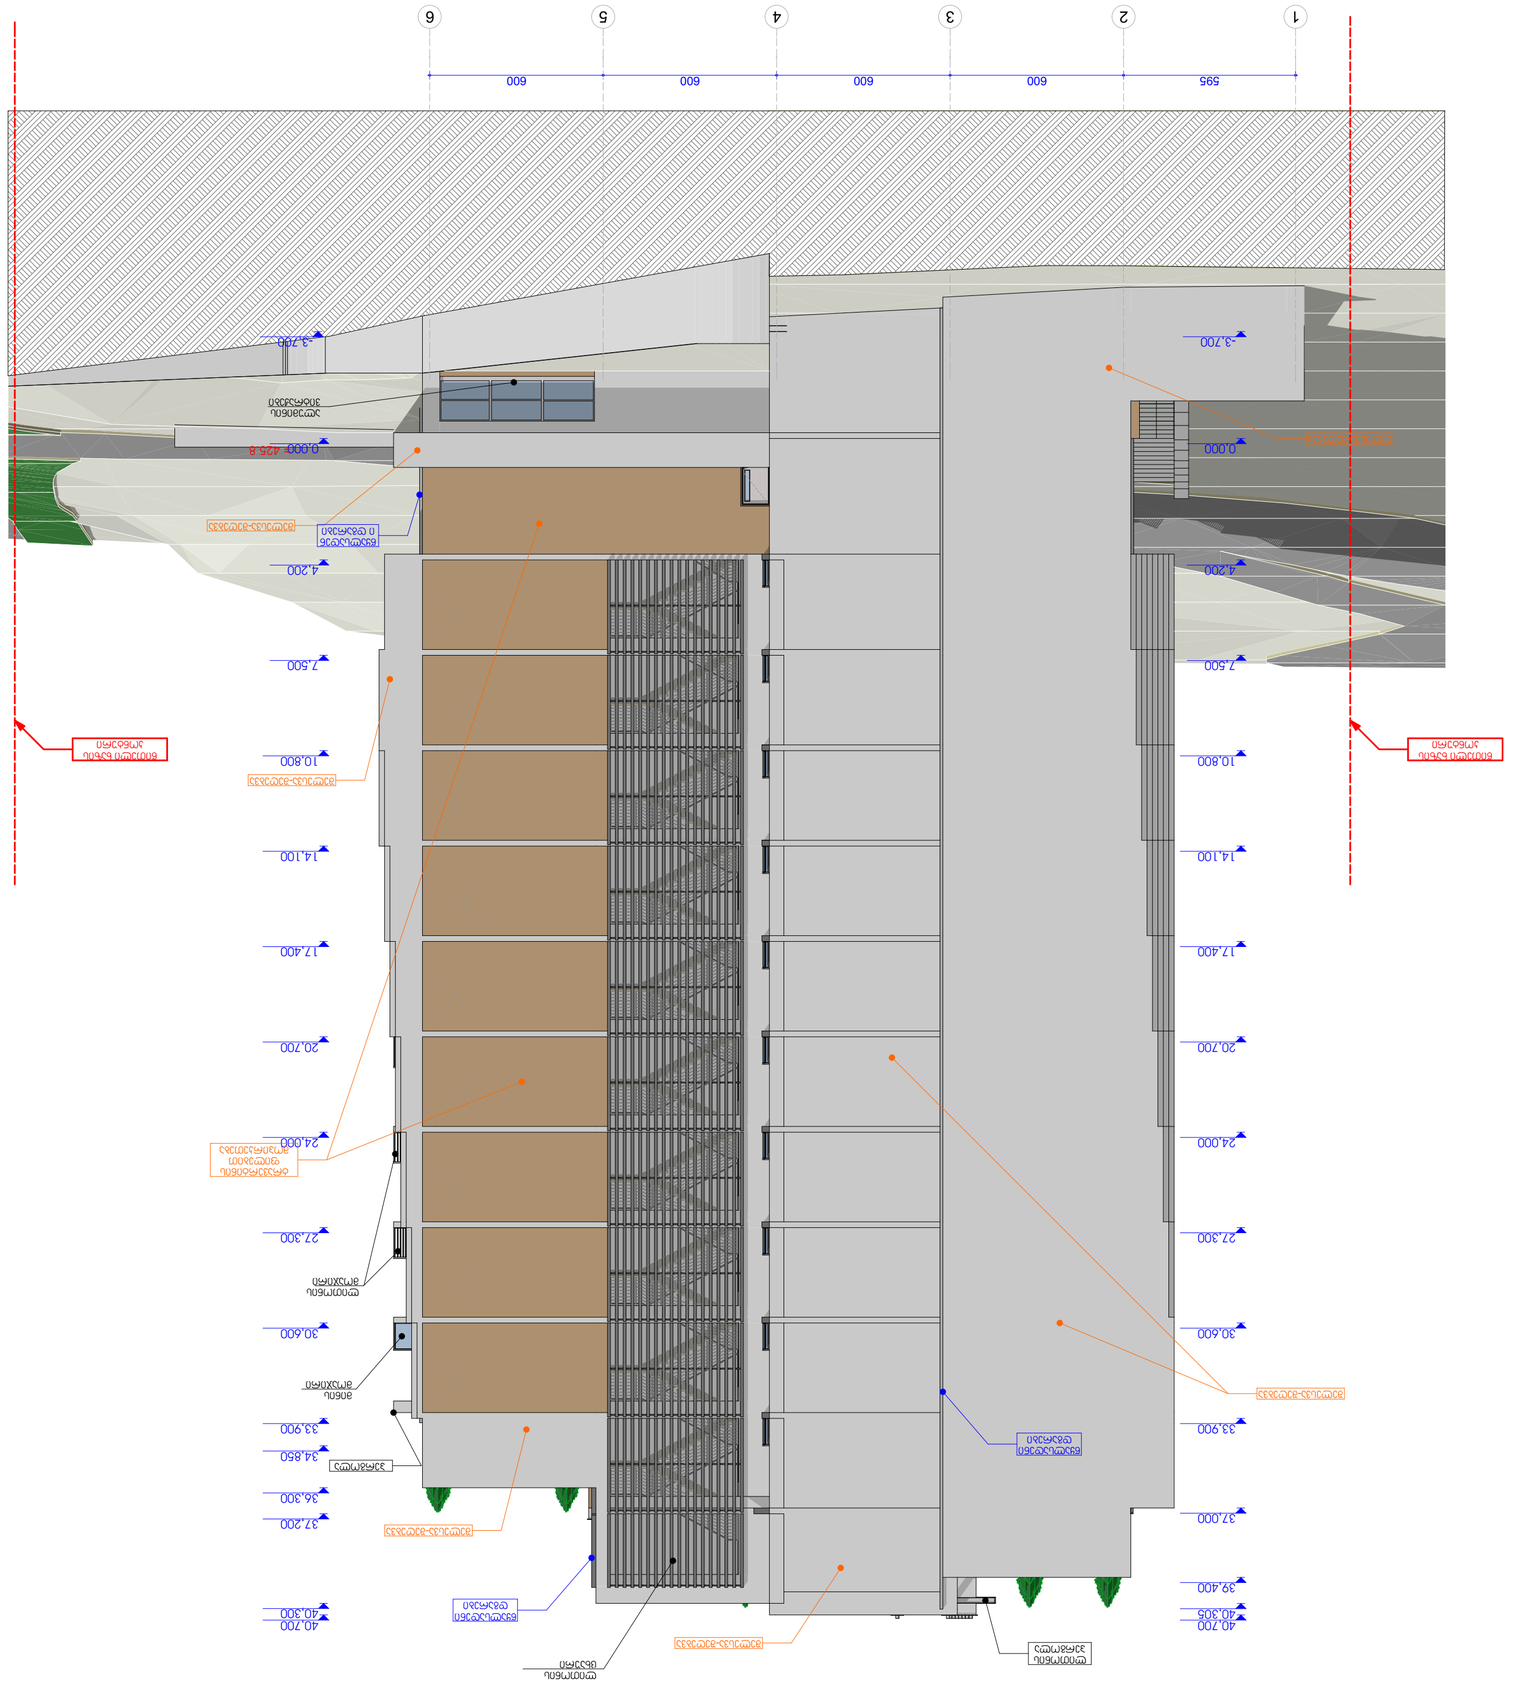
1
2
3
4
5
6
595
600
600
600
600
600
-3.700
0.000
4.200
7.500
10.800
14.100
17.400
20.700
24.000
27.300
30.600
33.900
34.850
36.300
37.200
39.400
40.305
40.700

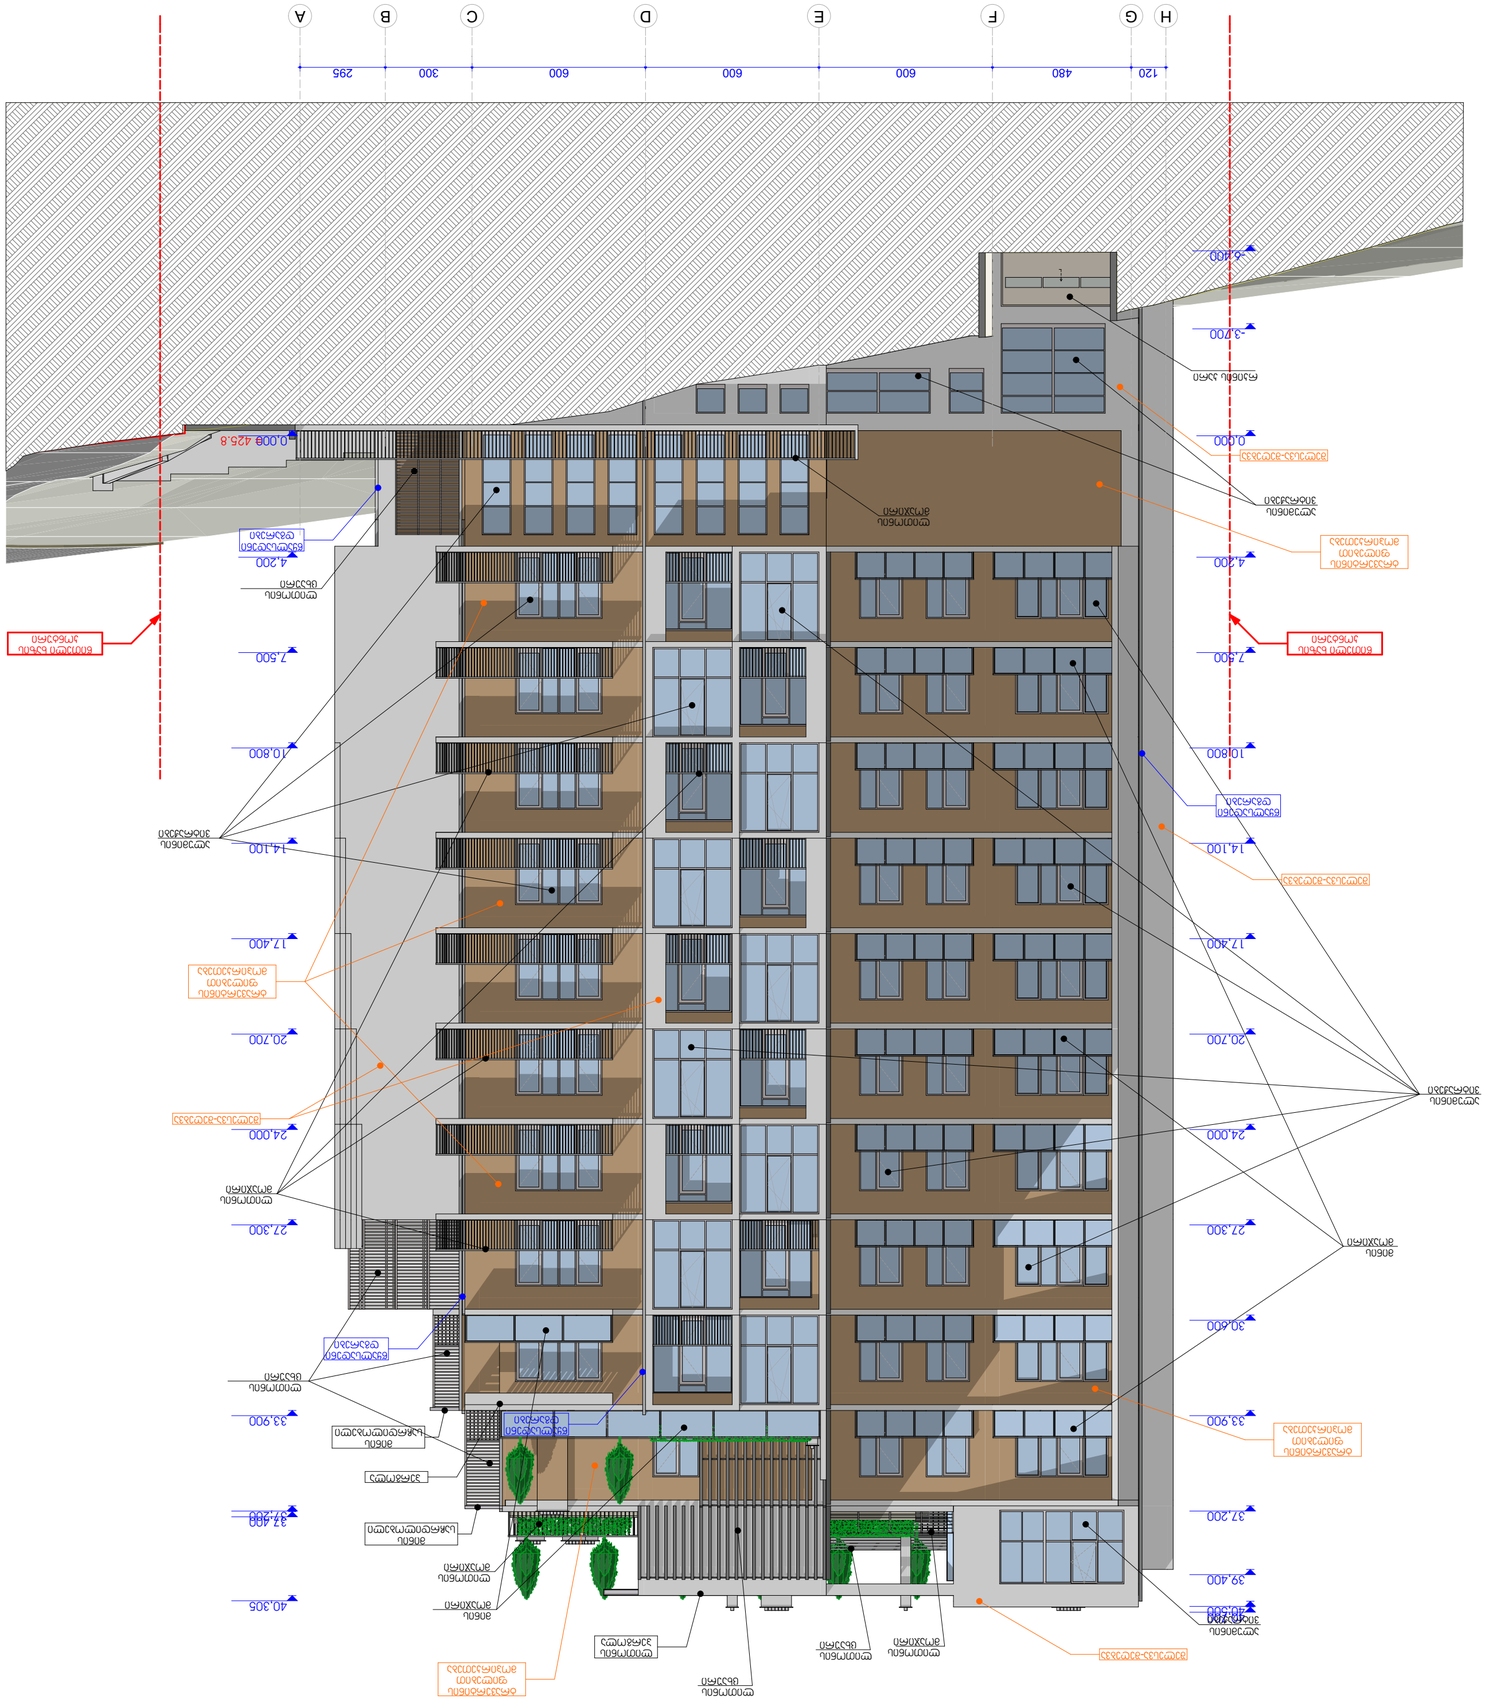





















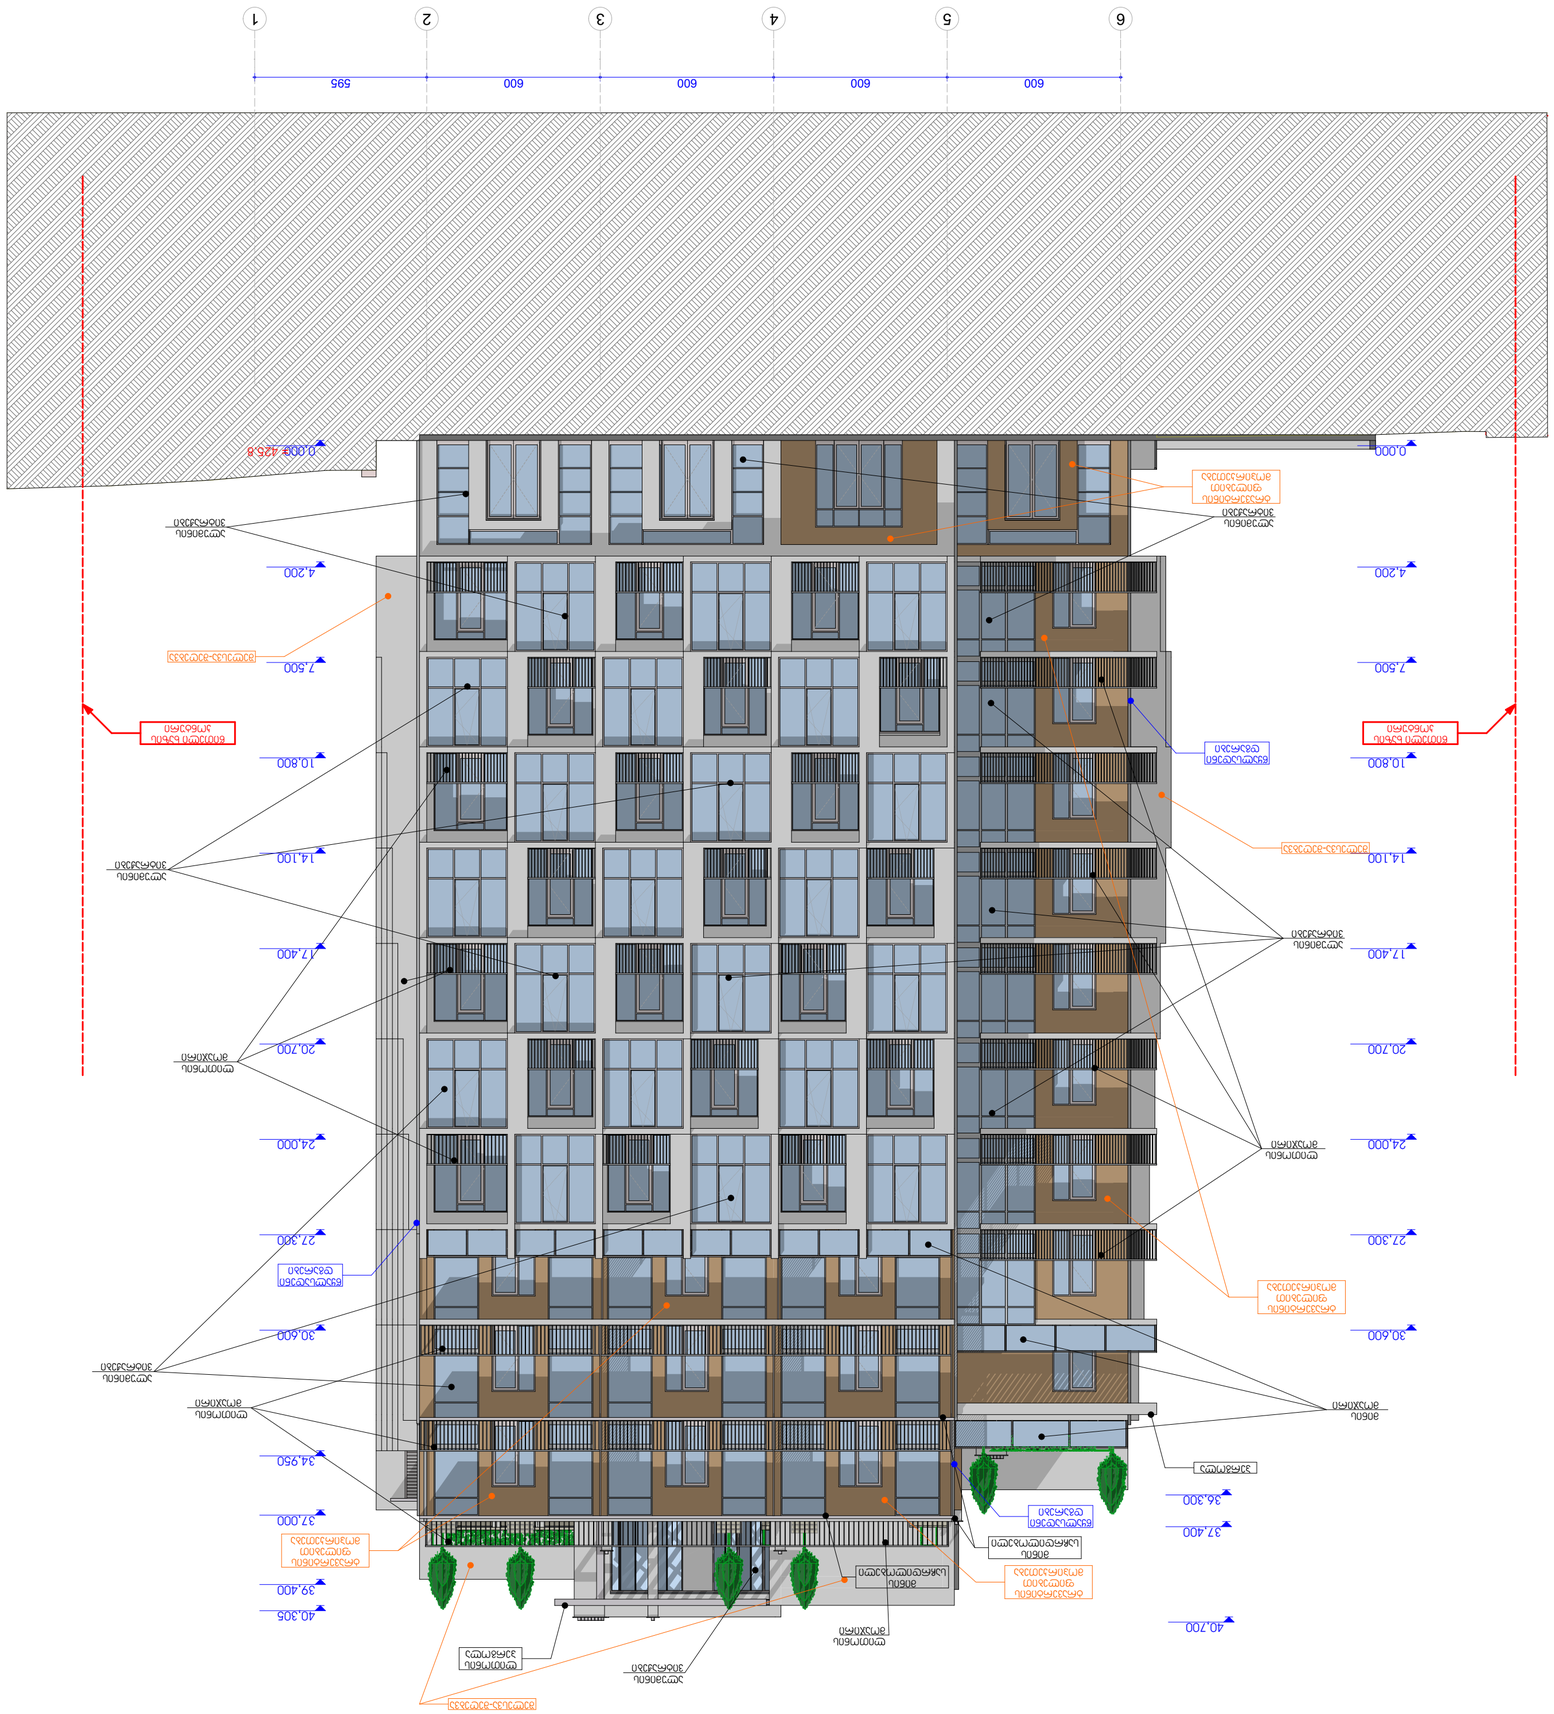
1
2
3
4
5
6
595
600
600
600
600
600
0.000
4.200
7.500
10.800
14.100
17.400
20.700
24.000
27.300
30.600
34.950
37.000
39.400
40.305
36.300
37.400
40.700
0.000± 425.6





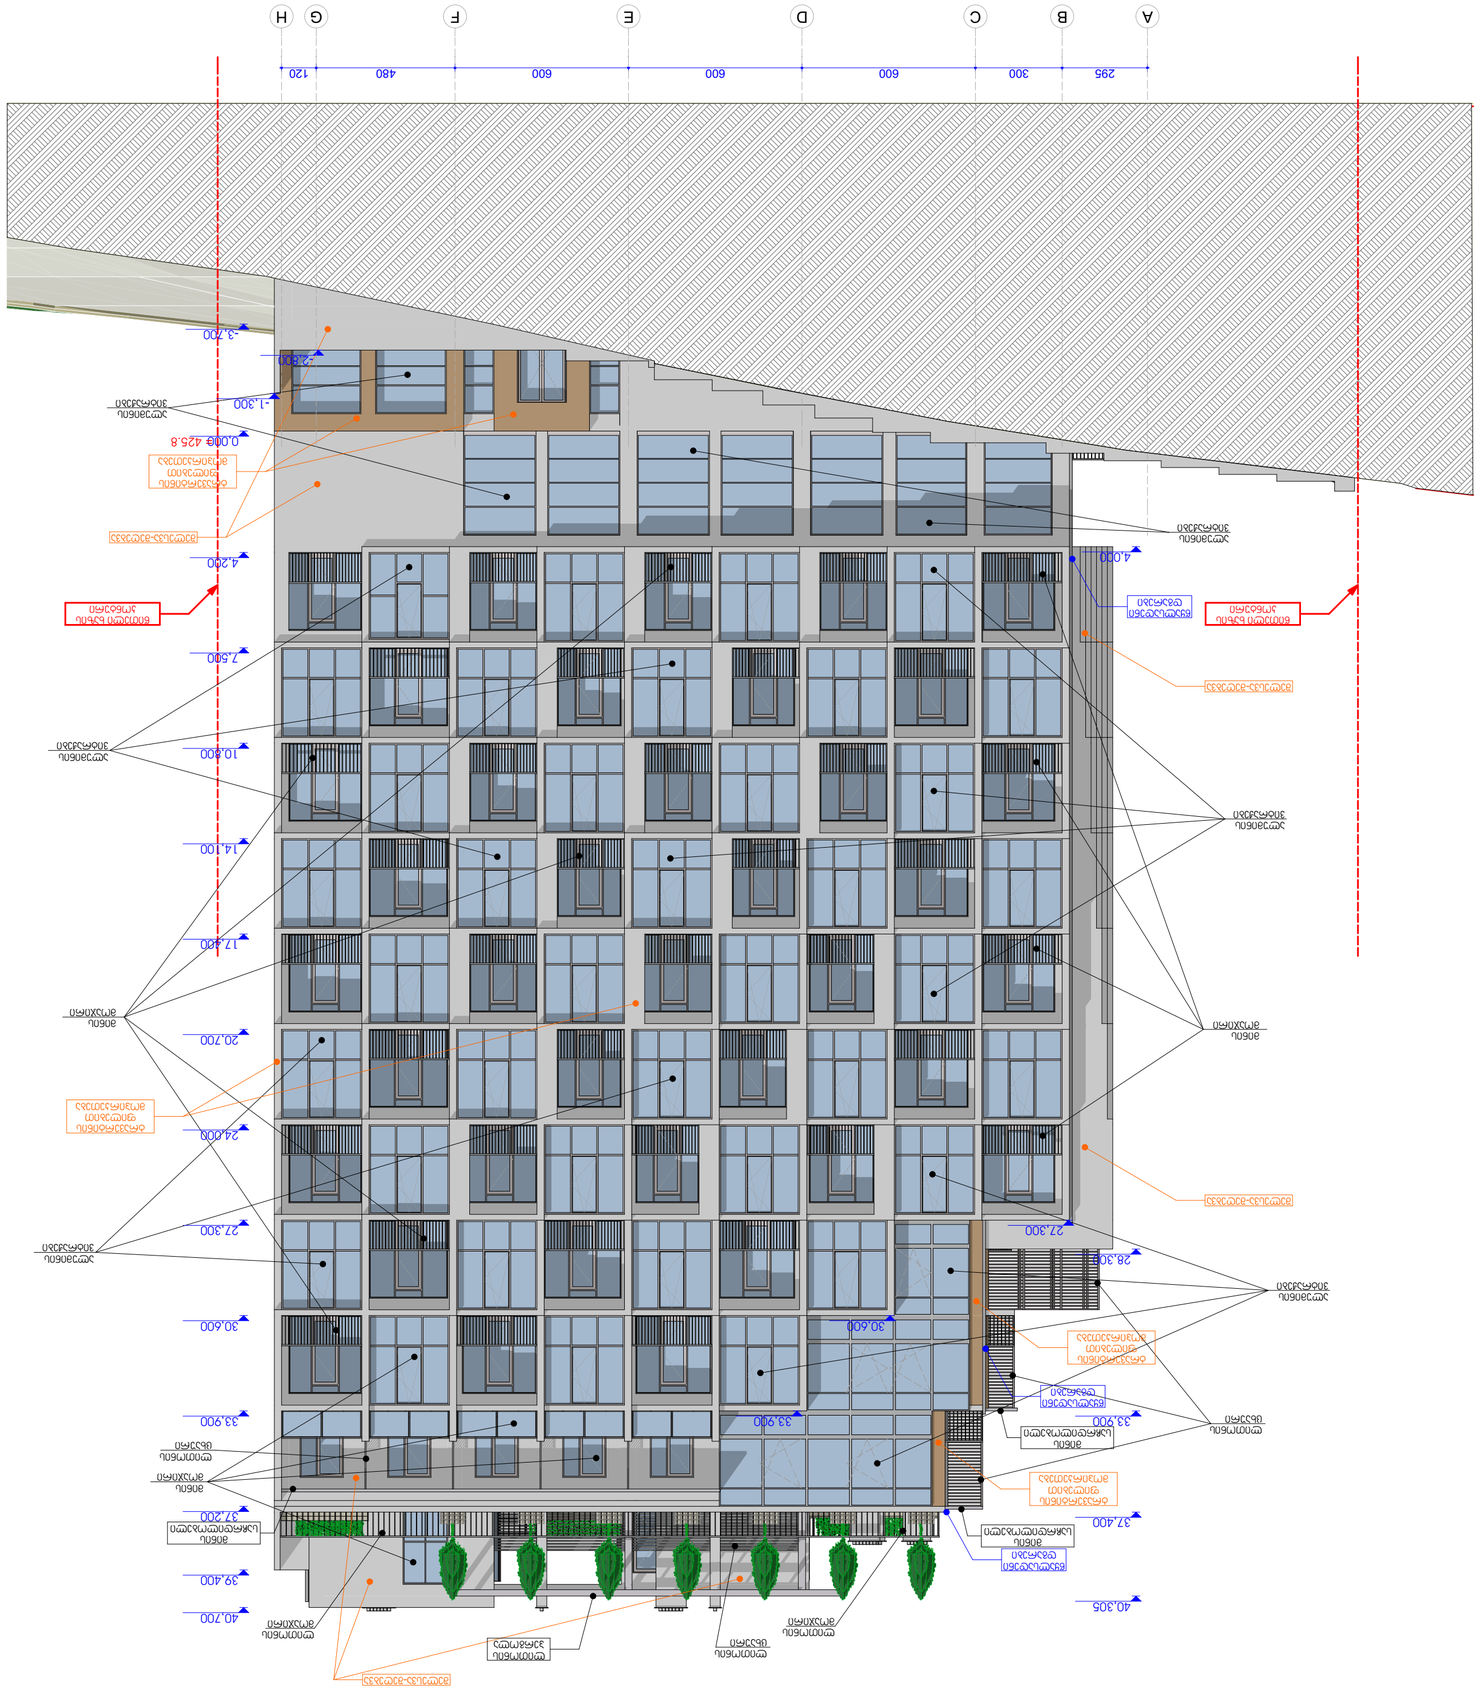






















