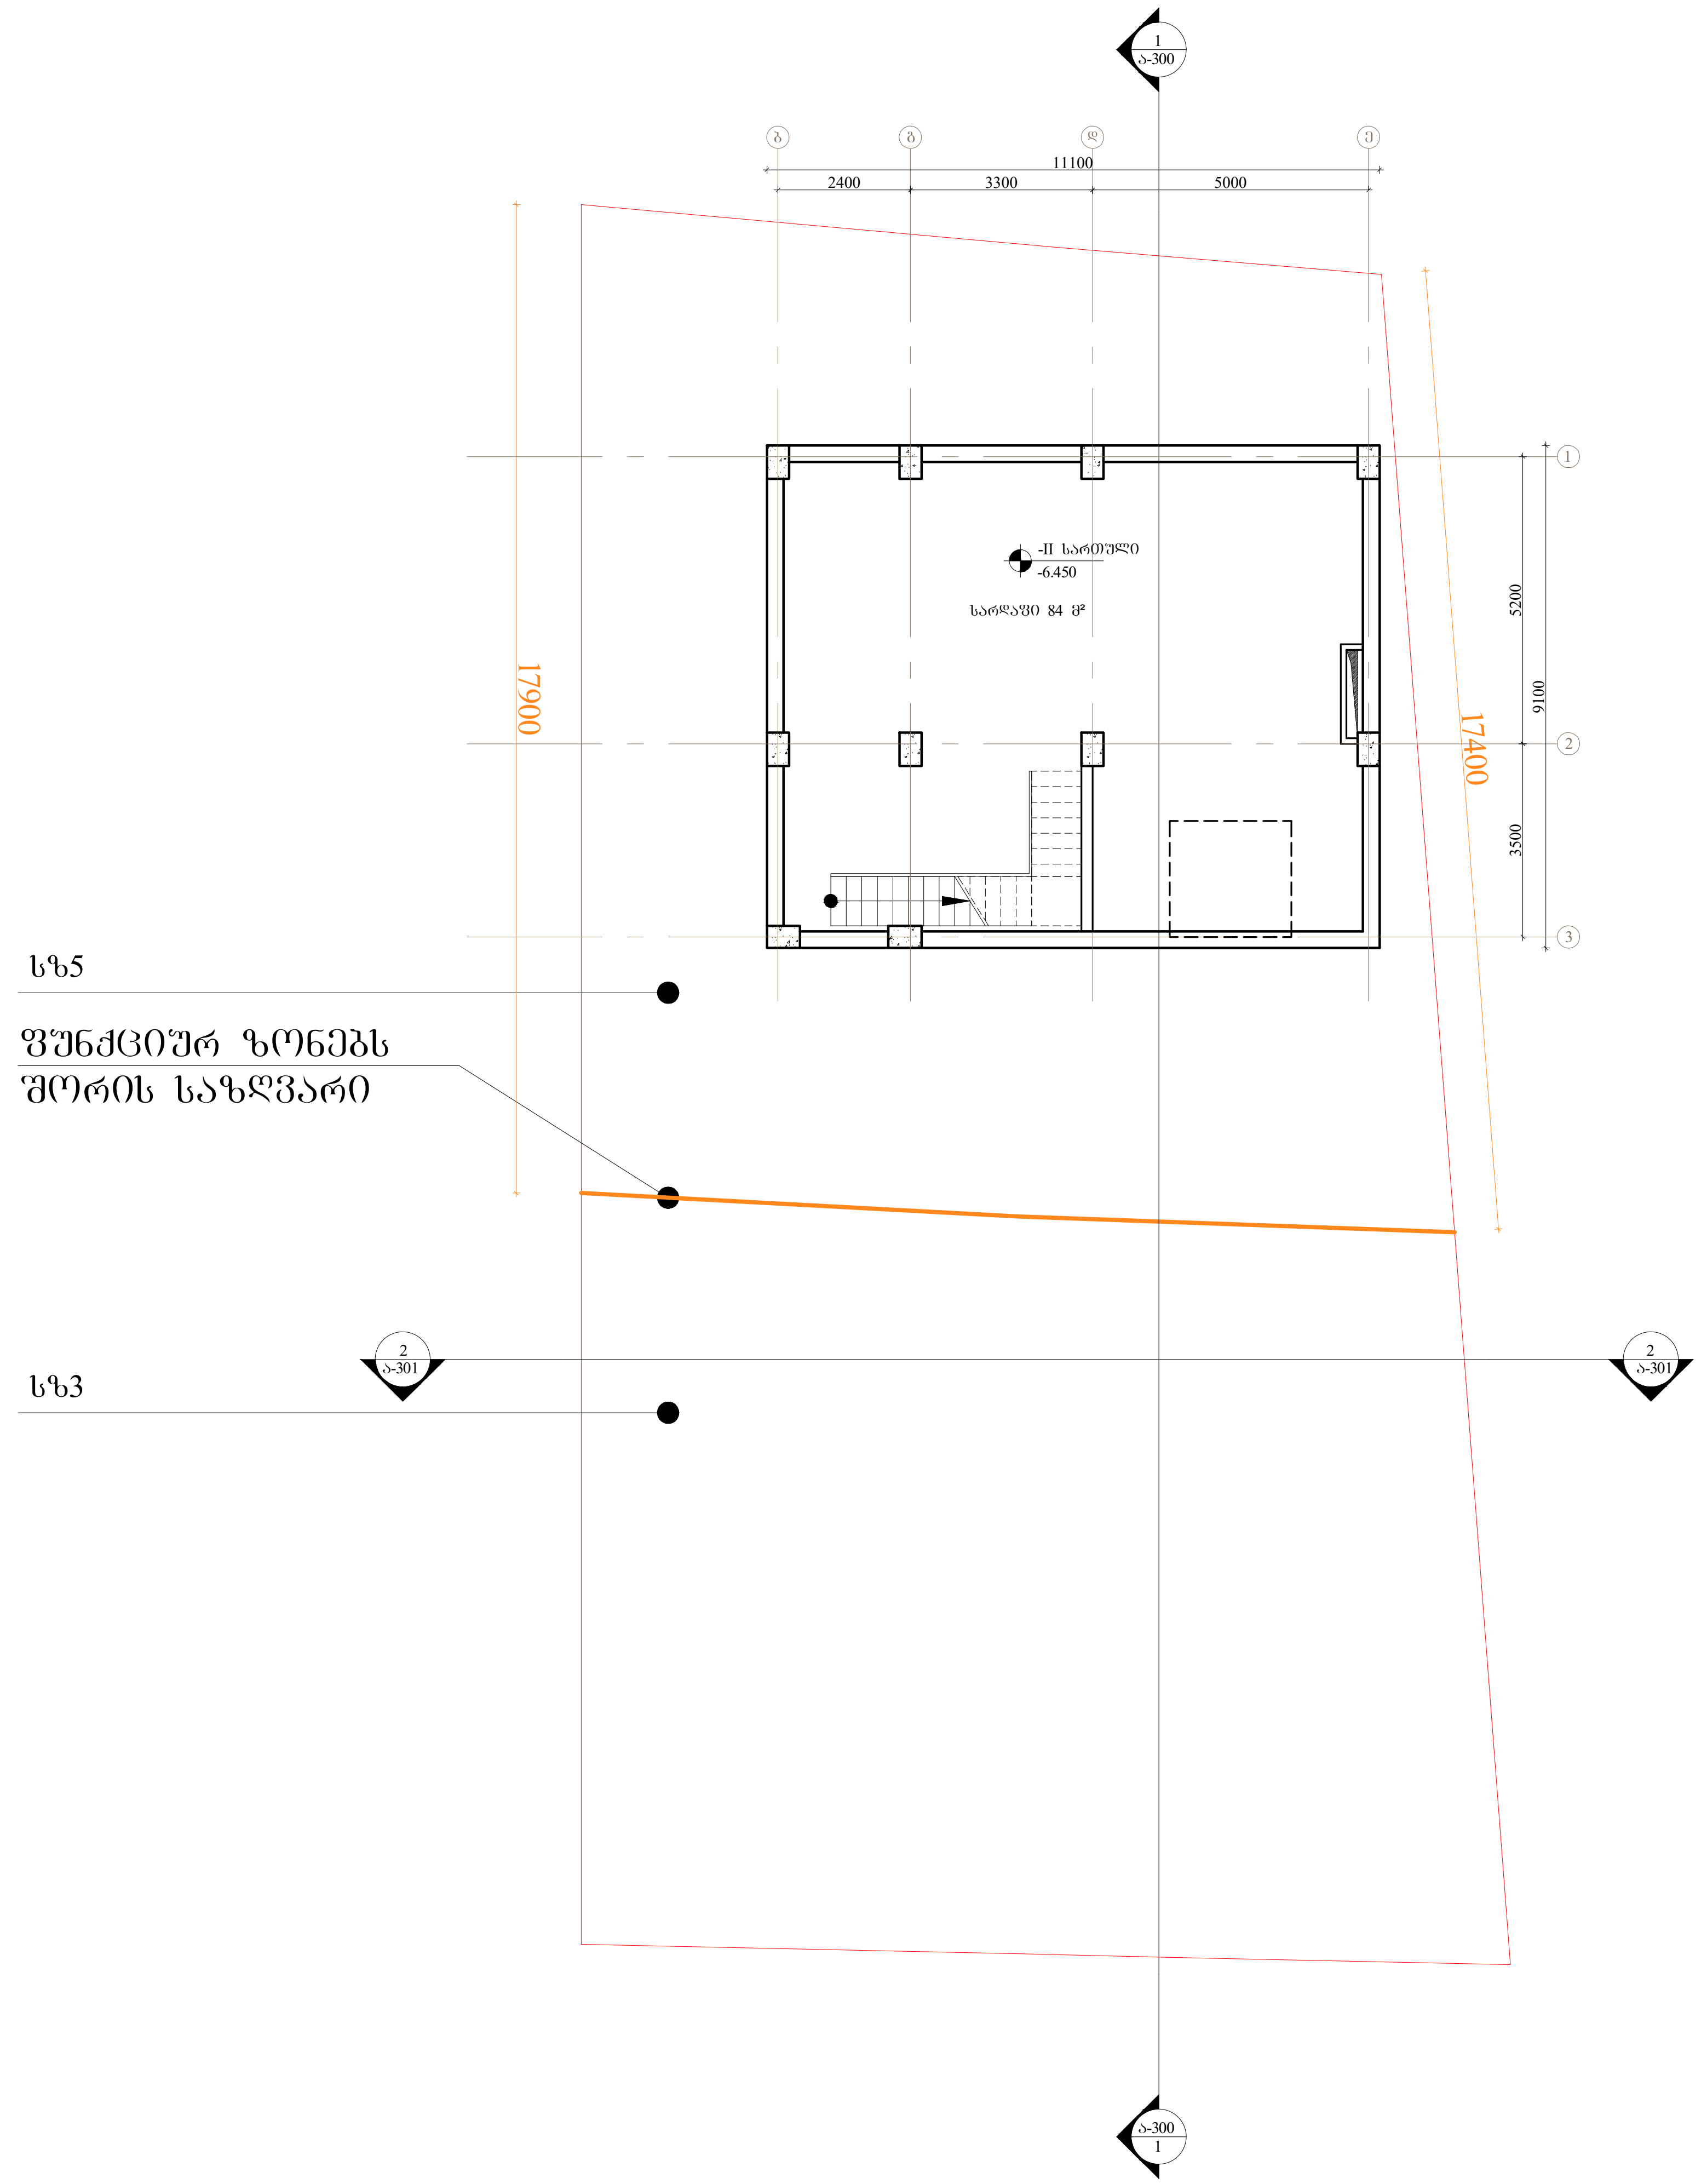

არქიტექტორი	ნ. ჩხაიძე

თარიღი	ნომერი	აღწერა

პროექტი

მრავალბინიანი საცხოვრებელი სახლი
გოგებაშვილი ქ. № 48

ნახაზი

-II სართულის გეგმა

მასშტაბი	ფორმატი	თარიღი
1:150	A3	26.12.2016

ფაილის სპეც. DWG

პროექტის ნომერი	001	ფურცელი
ეტაპი	სქემატური პროექტი	ა-100

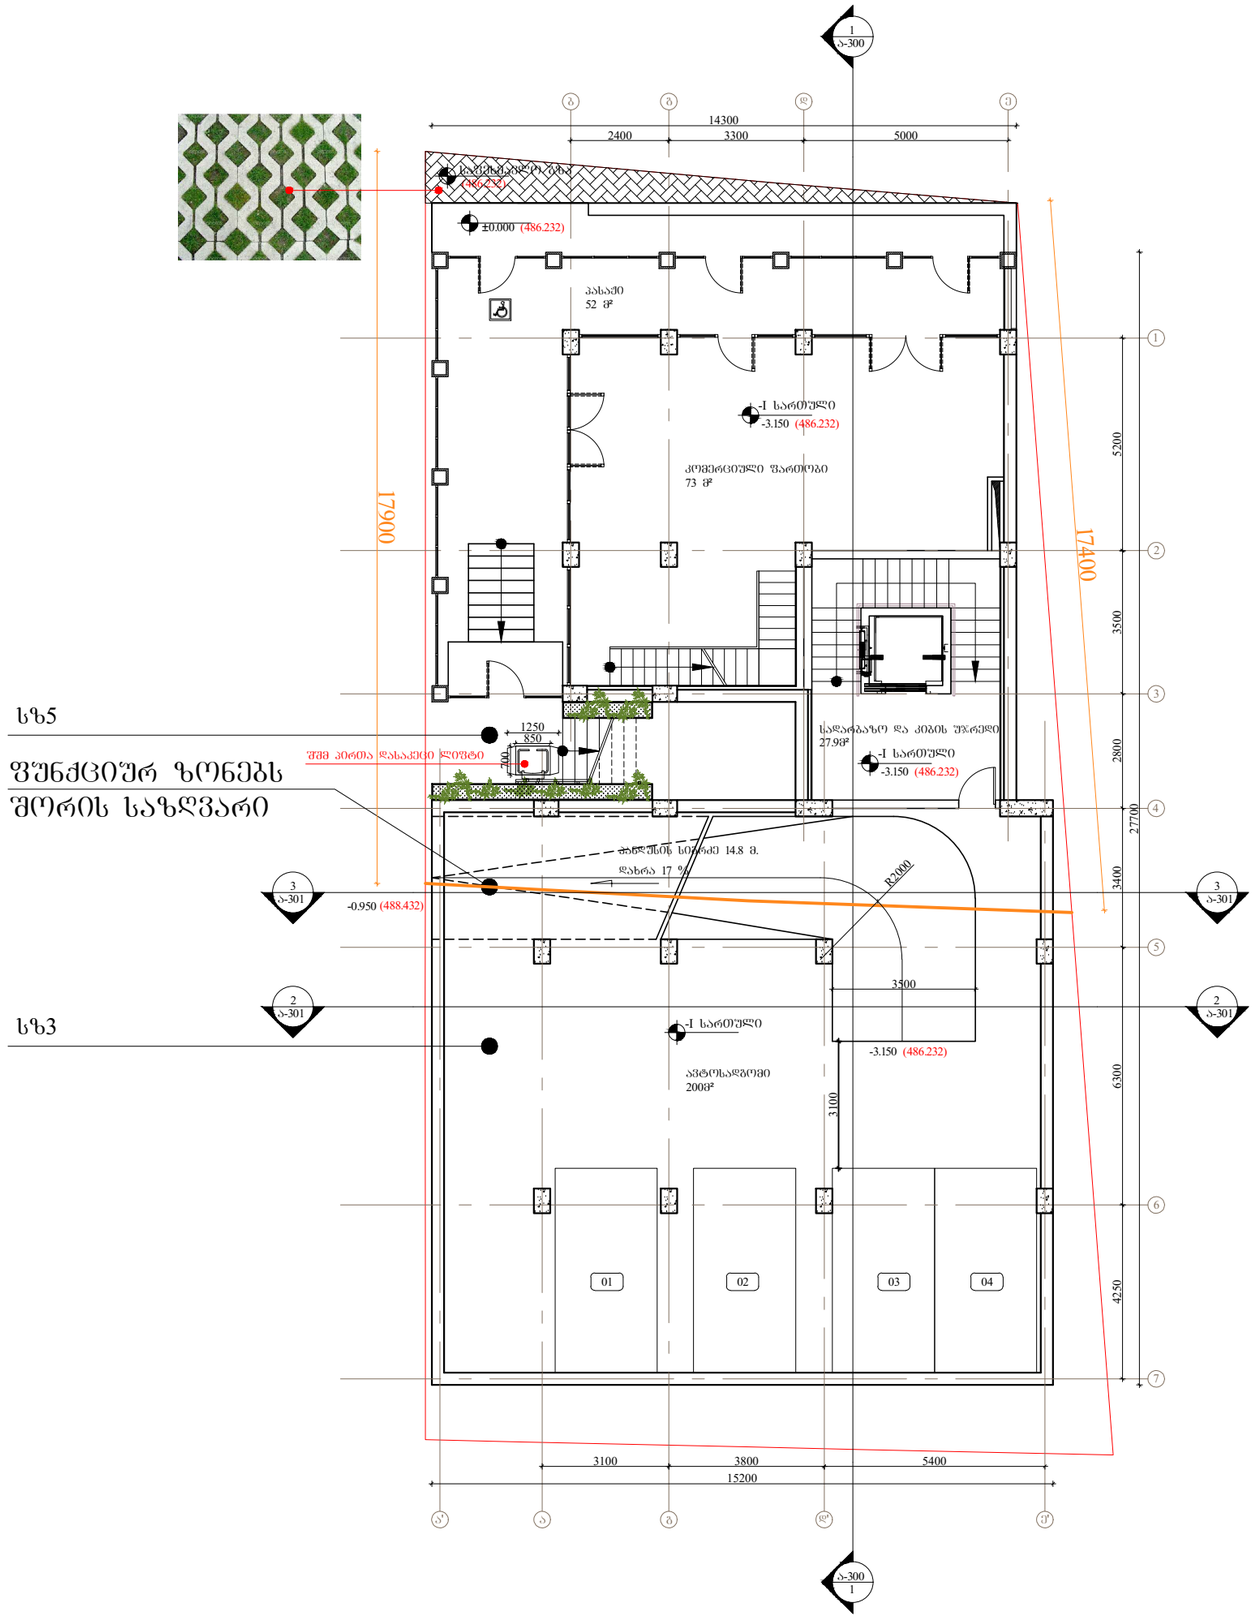

არქიტექტორი ნ. ჩხაიძე

თარიღი	ნომერი	აღწერა

პროექტი

მრავალბინიანი საცხოვრებელი სახლი
გოგებაშვილი ქ. № 48

ნახაზი

-I სართულის გეგმა

მასშტაბი	ფორმატი	თარიღი
1:150	A3	26.12.2016

ფაილის სახე: DWG

პროექტის ნომერი: 001

ეტაპი: სქემატური პროექტი

ფურცელი: ა-101

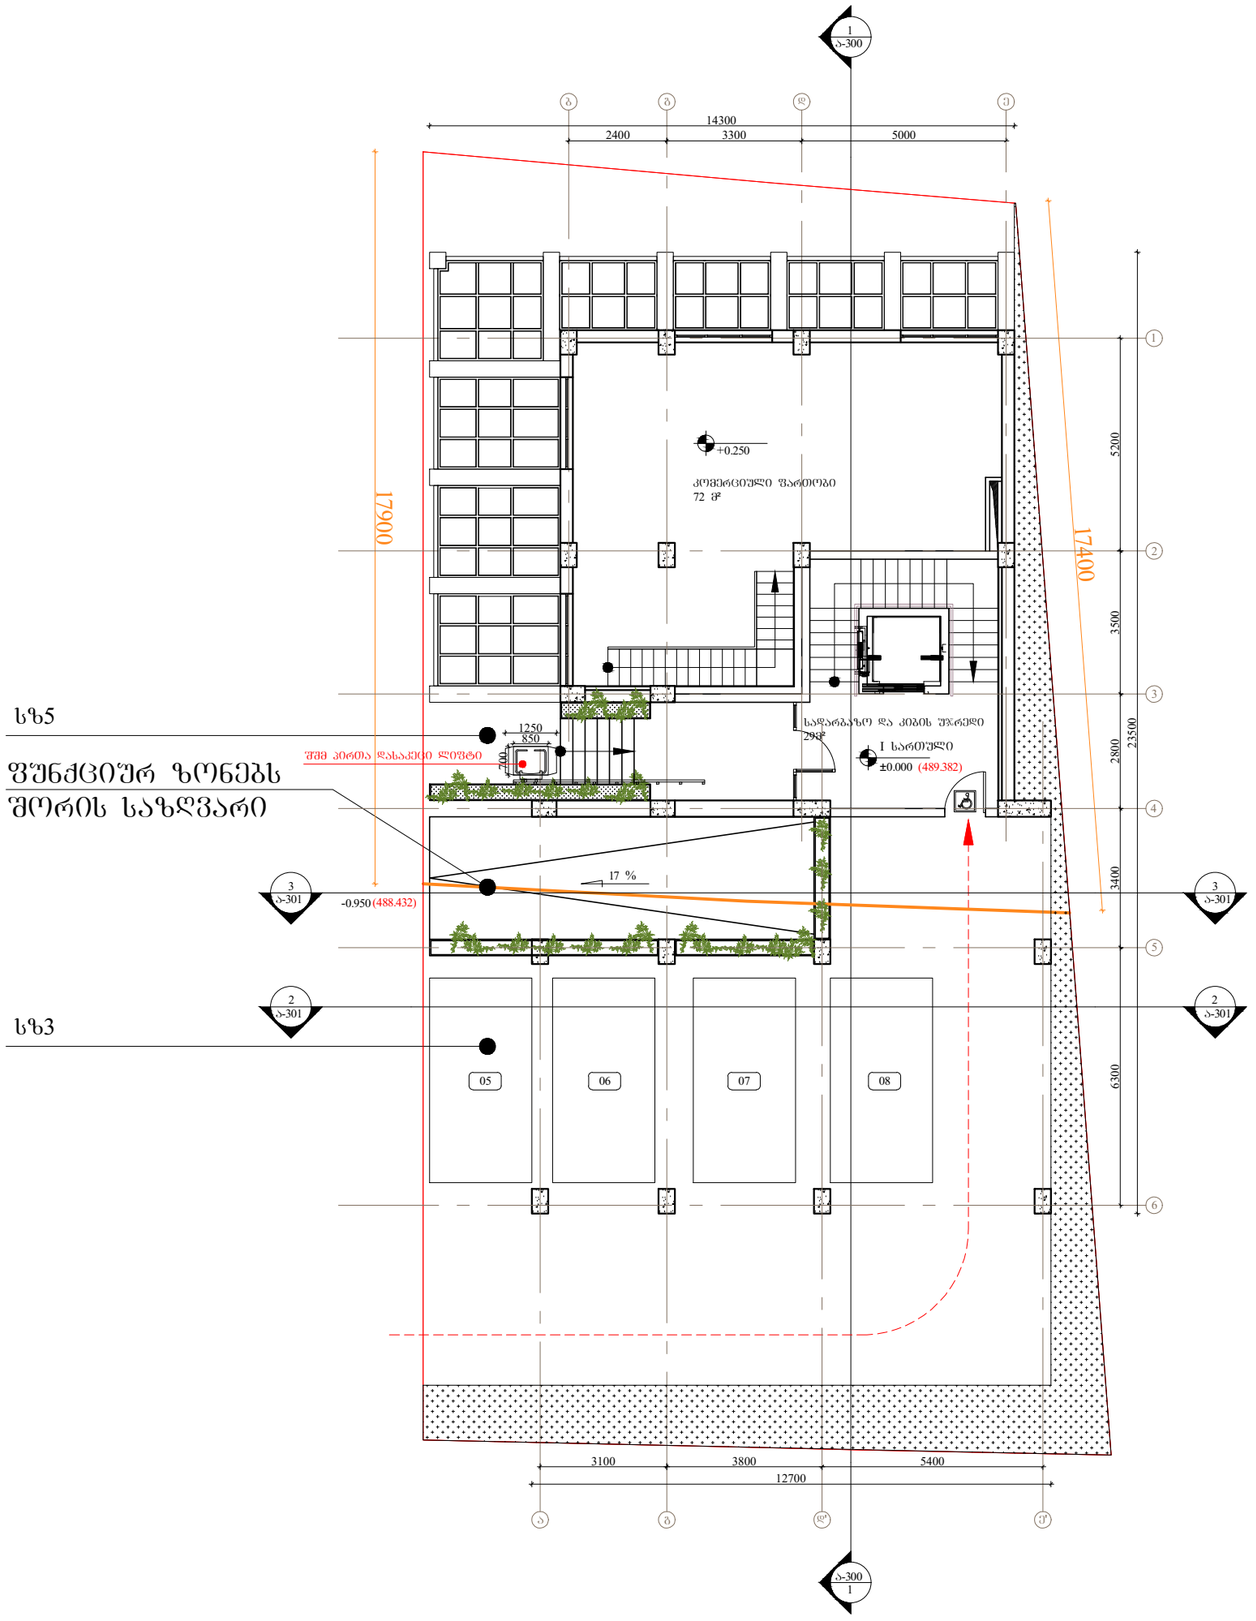

არქიტექტორი	ნ. ჩხაიძე

თარიღი	ნომერი	კლიენტი

პროექტი

მრავალბინიანი საცხოვრებელი სახლი
გოგებაშვილი ქ. № 48

ნახაზი

I სართულის გეგმა

მასშტაბი	ფორმატი	თარიღი
1:150	A3	26.12.2016

ფაილის სქემა	DWG
პროექტის ნომერი	001
ეტაპი	სქემატური პროექტი
ფურცელი	ა-102

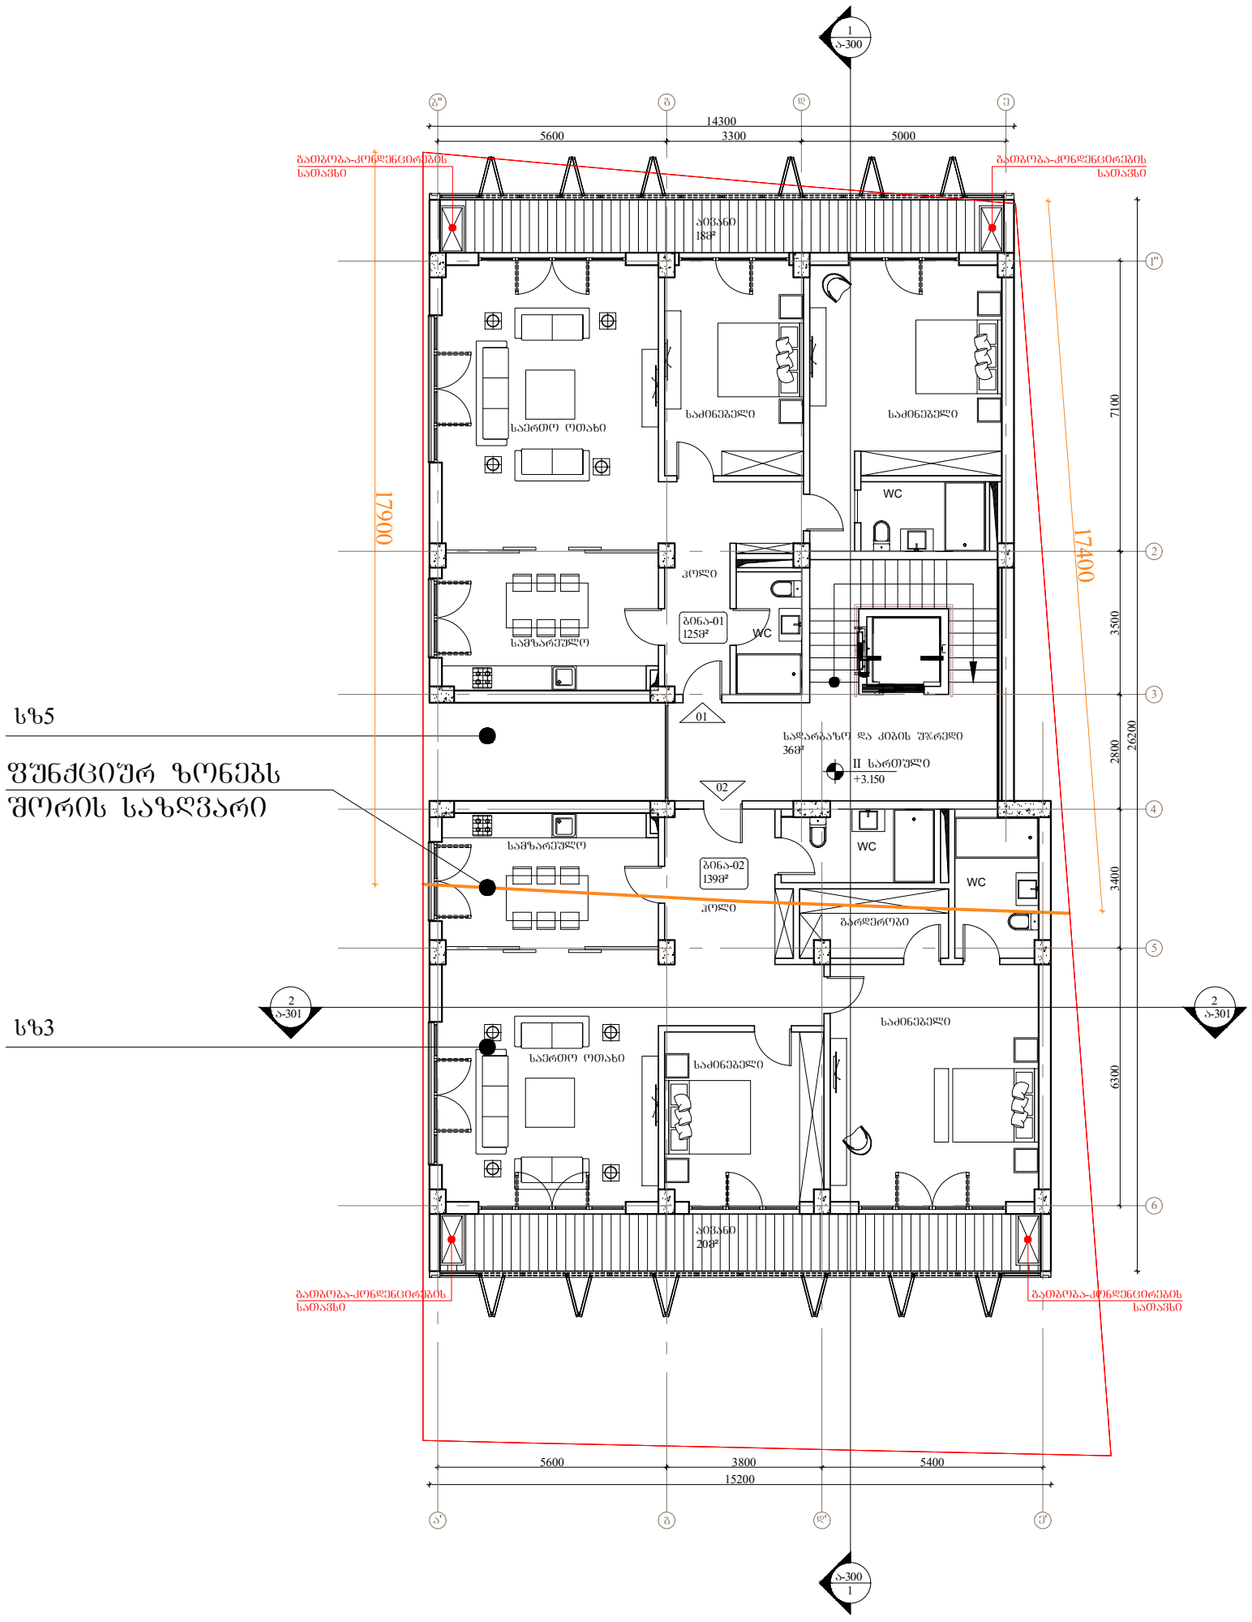

არქიტექტორი ნ. ნინაძე

თარიღი	ნომერი	კლიენტი

პროექტი

მრავალბინიანი საცხოვრებელი სახლი
გობებაშვილი ქ. № 48

ნახაზი

II სართულების გეგმა

მასშტაბი	ფორმატი	თარიღი
1:150	A3	26.12.2016

ფაილის სქემა სქემატური პროექტი

პროექტის ნომერი	001	შენობები
ფორმატი	DWG	ა-103

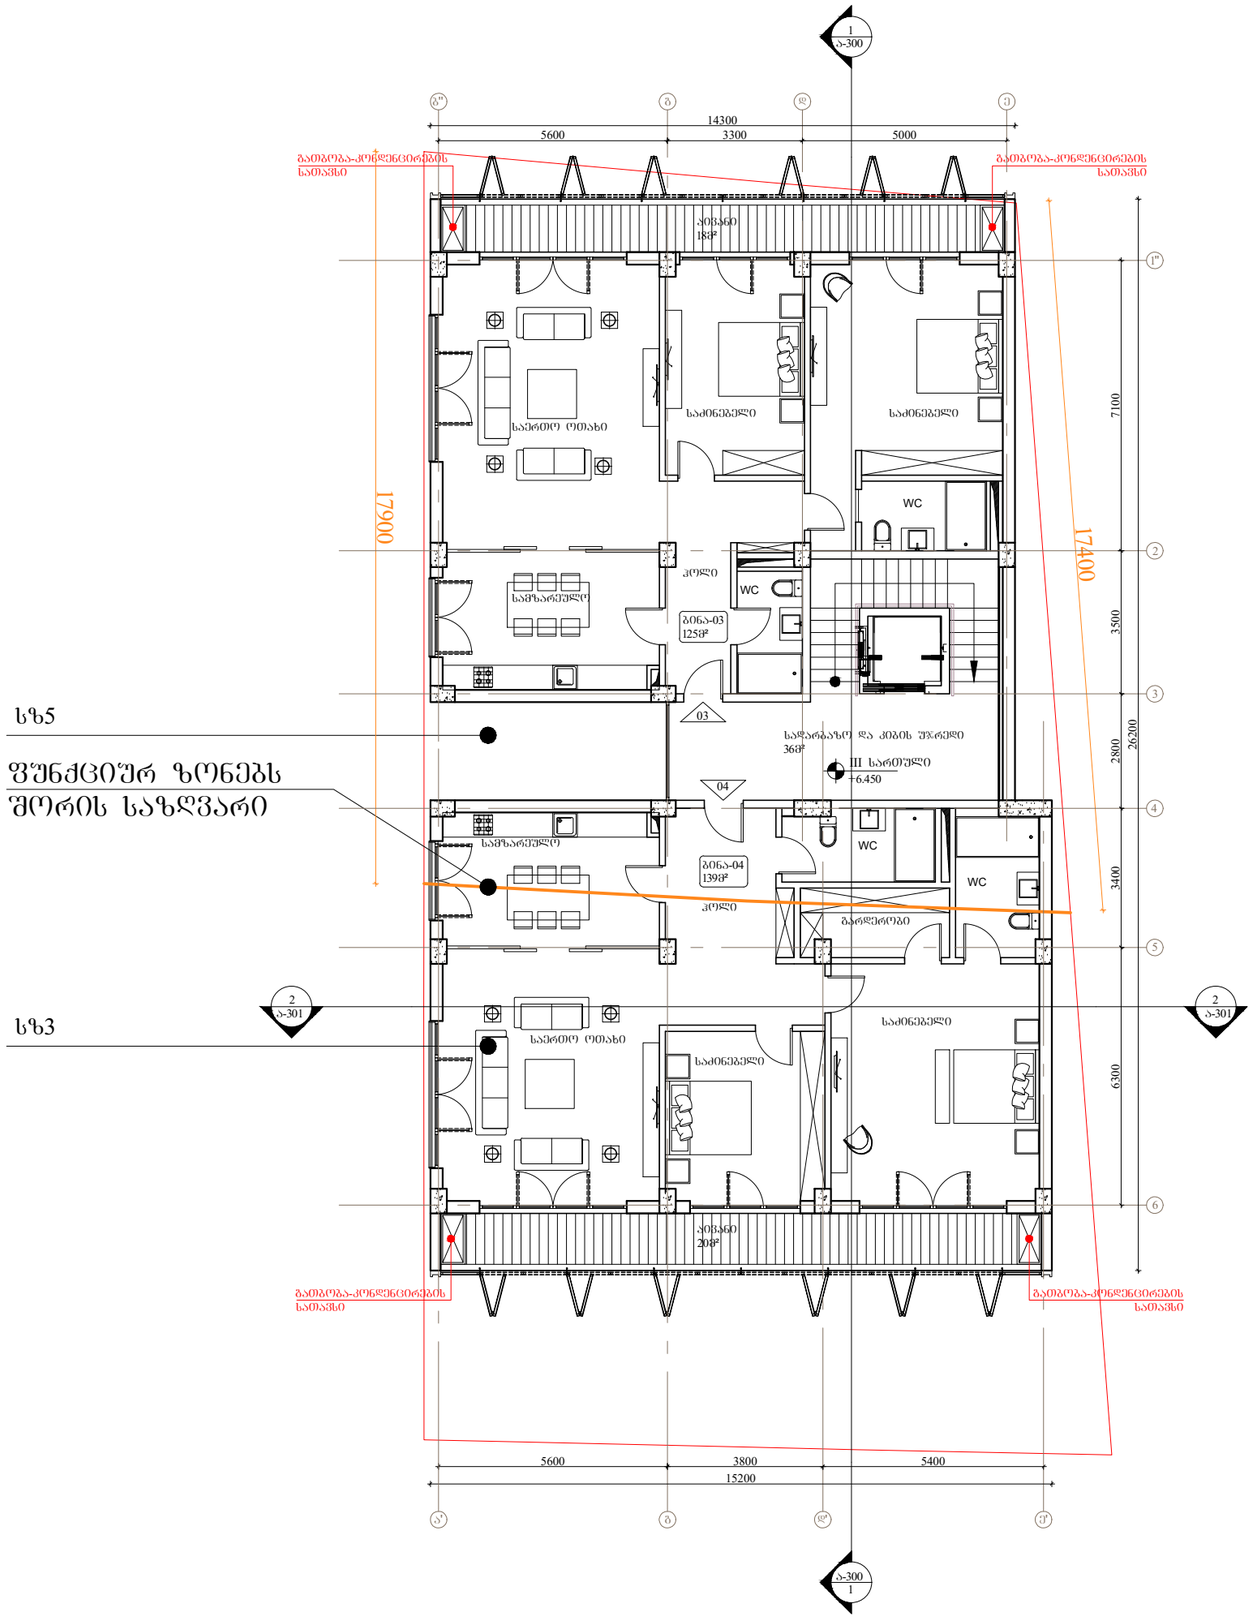

სზ5

ᲤᲣᲜᲥᲪᲘᲣᲠ ᲖᲝᲜᲔᲑᲡ ᲨᲝᲠᲘᲡ ᲡᲐᲖᲦᲕᲐᲠᲘ

სზ3

არქიტექტორი	ნ. ჩხაიძე

თარიღი	ნომერი	აღწერა

პროექტი

მრავალბინიანი საცხოვრებელი სახლი
გოგებაშვილი ქ. № 48

ნახაზი

III სართულის გეგმა

მასშტაბი	ფორმატი	თარიღი
1:150	A3	26.12.2016
ფაილის სკეც.		DWG
პროექტის ნომერი	001	ფურცელი
ეტაპი	სქემატური პროექტი	ა-104

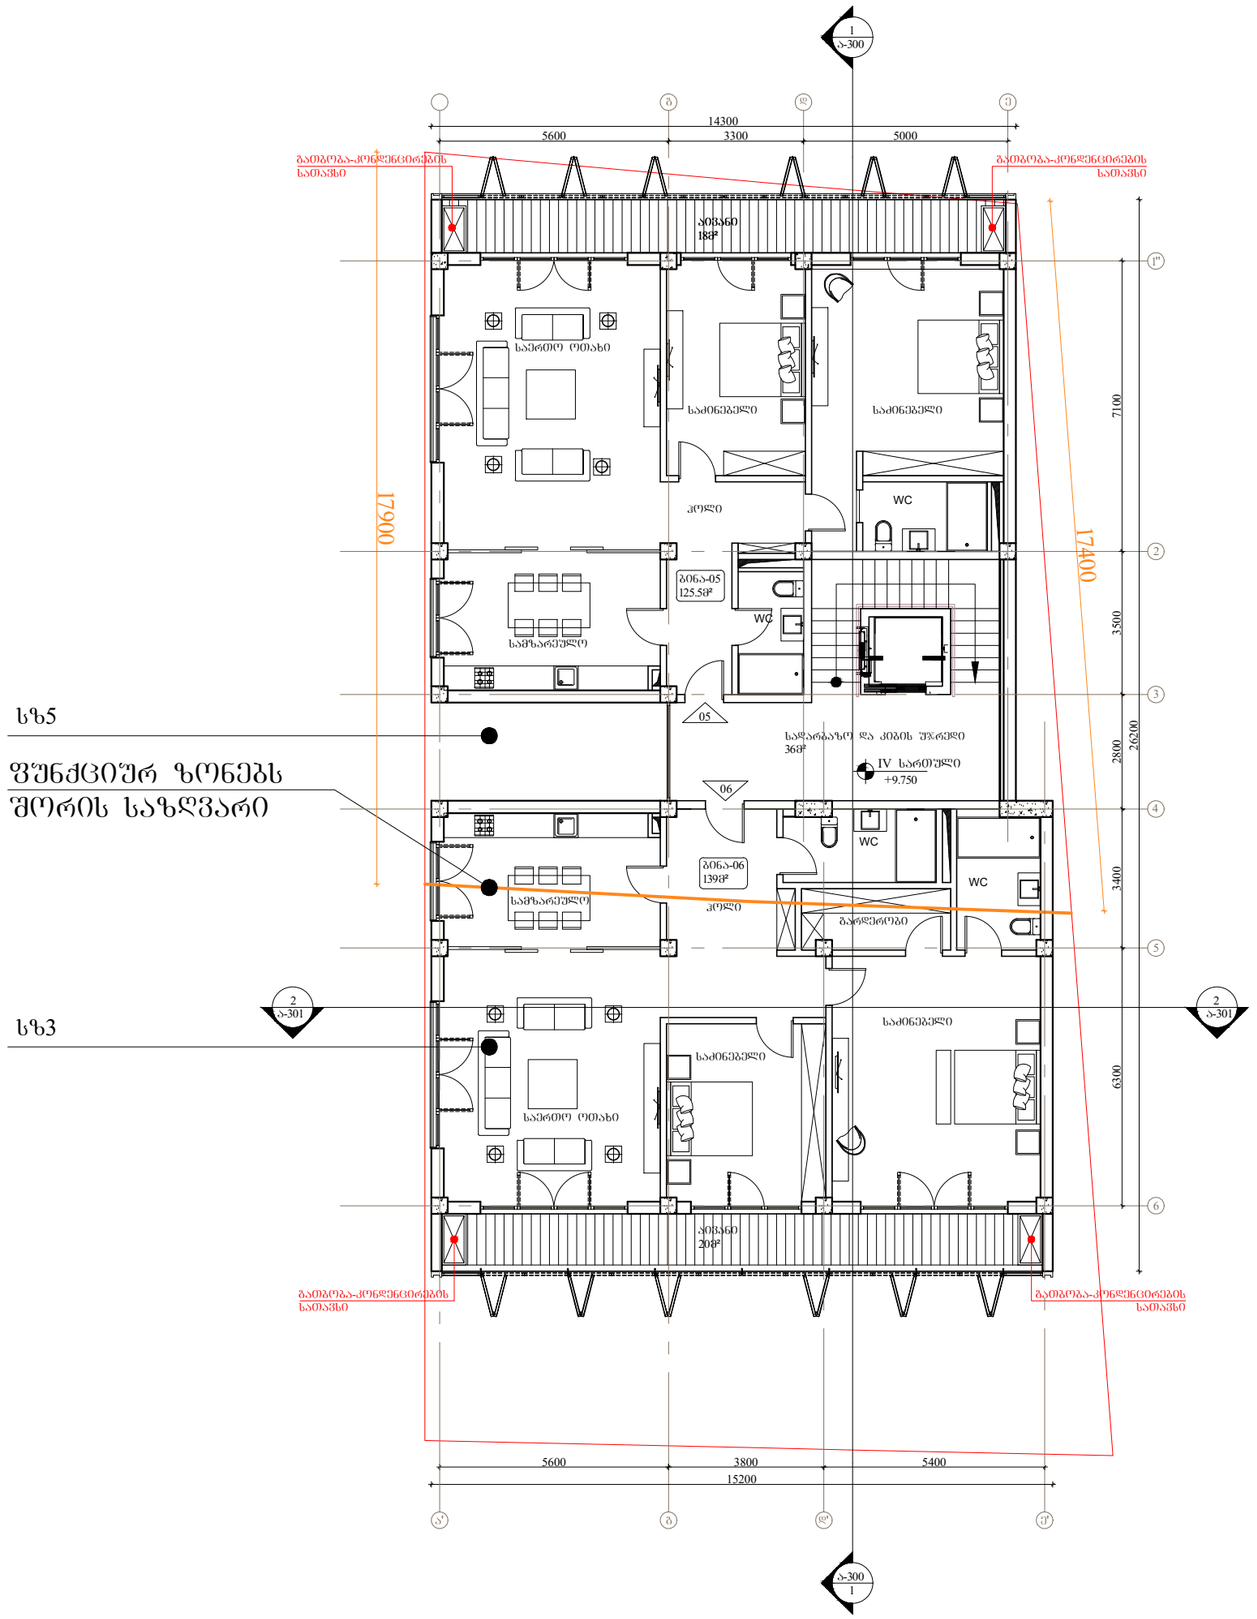

სზ5


სზ3

არქიტექტორი	ნ. ჩხაიძე

თარიღი	ნომერი	აღწერა

პროექტი

მრავალბინიანი საცხოვრებელი სახლი
ბოგებაშვილი ქ. № 48

ნახაზი

IV სართულის გეგმა

მასშტაბი	ზომატი	თარიღი
1:150	A3	26.12.2016
ფაილის სკან.		DWG
პროექტის ნომერი	001	შენიშვნა
ეტაპი	სქემატური პროექტი	ა-105



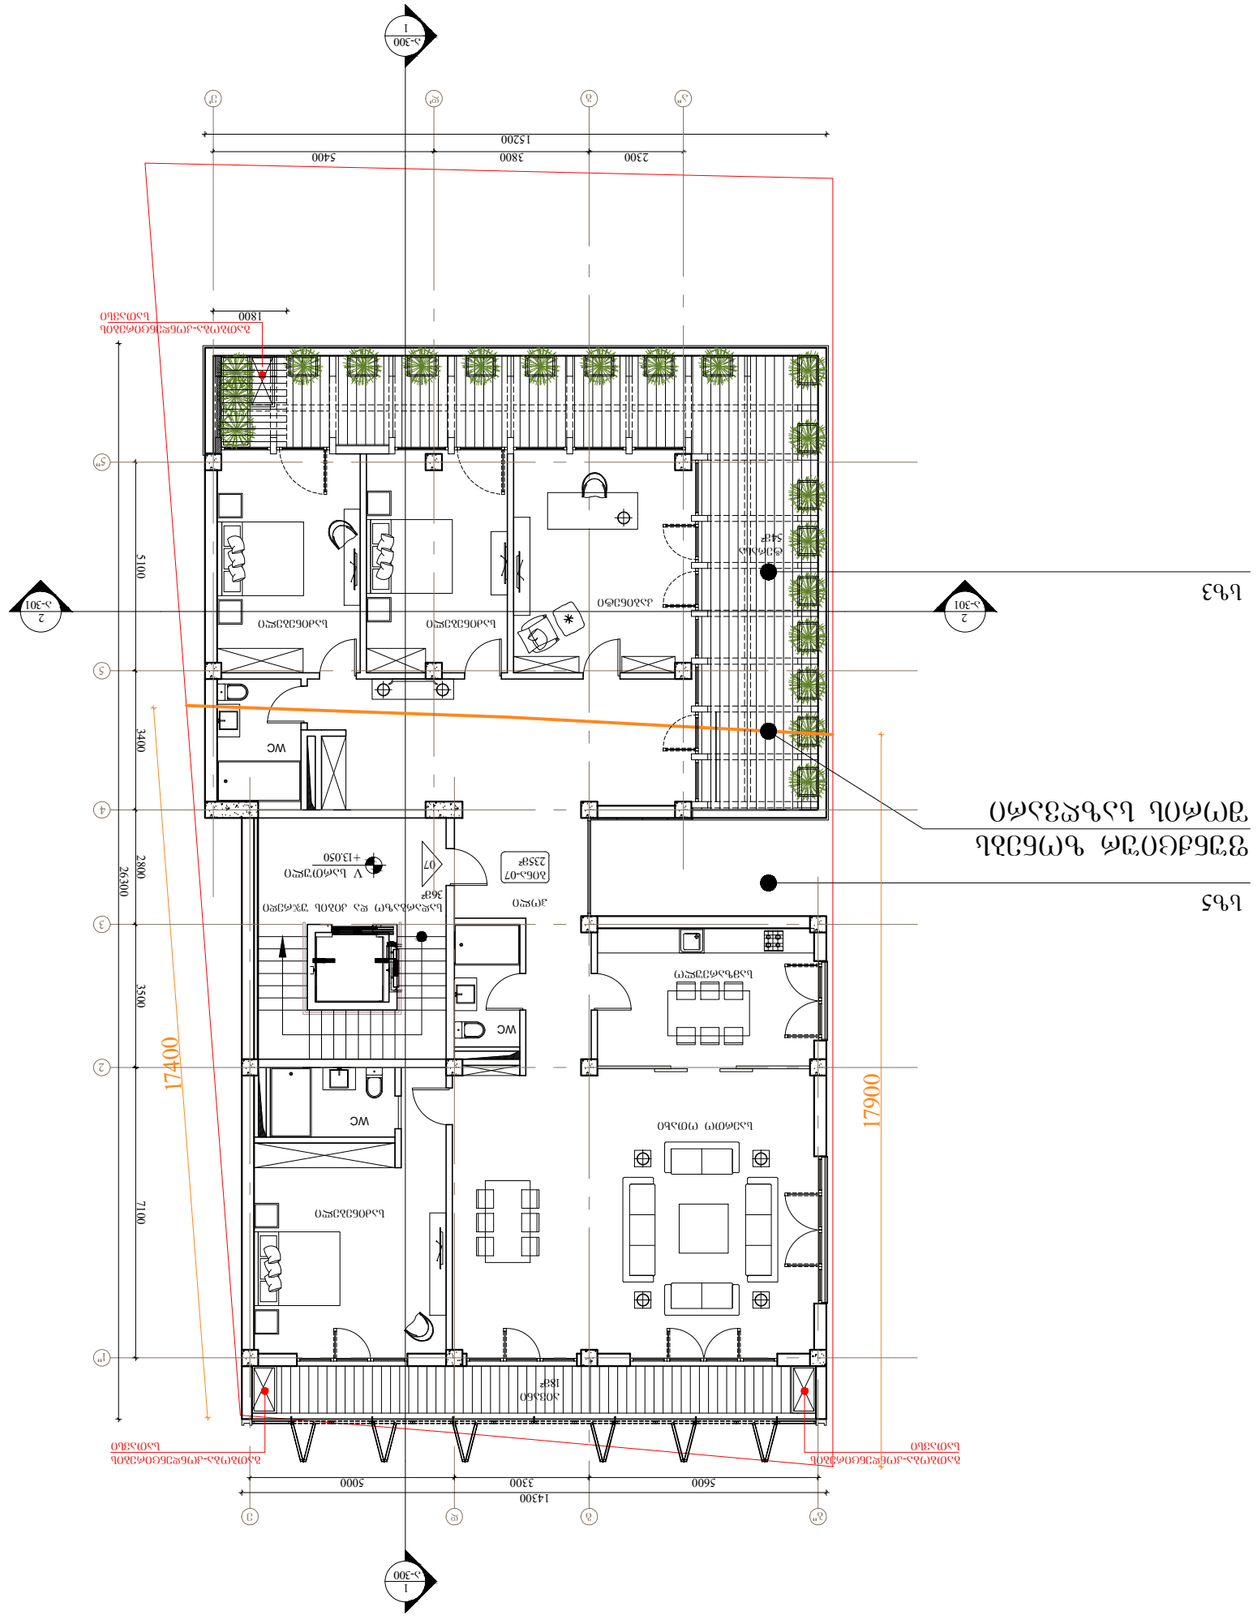
2-300
1
1
2-301
2
2-301
2
1
2-300
1
1
2
3
4
5
6
7
1
2
3
4
5
6
7
1800
5100
3400
2800
3500
7100
17400
17900
5400
3800
2300
15200
5000
3300
5600
14300
+13.050
+13.050
WC
WC
WC

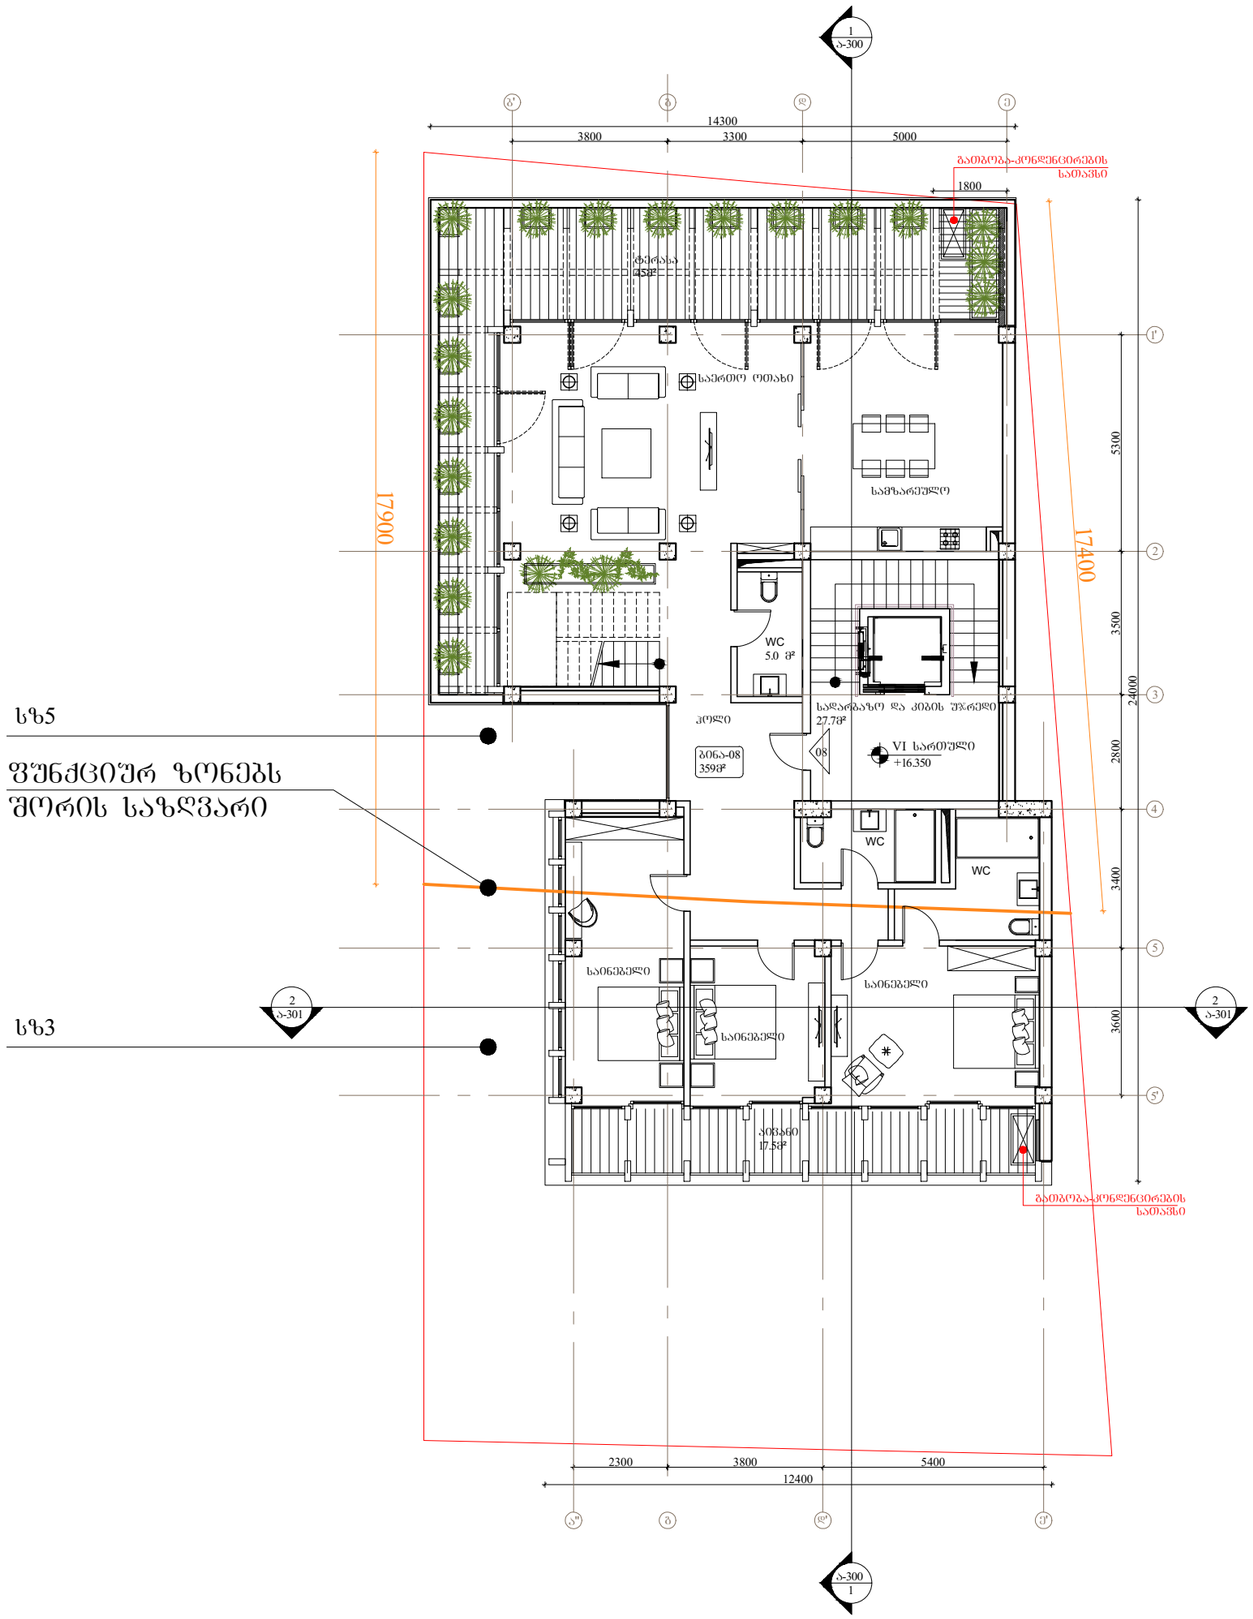

სზ5

შუნქციურ ზონებს შორის საზღვარი

სზ3

არქიტექტორი	ნ. ჩხაიძე	

თარიღი	ნომერი	კლიენტი

პროექტი

მრავალბინიანი საცხოვრებელი სახლი
ბოგებაშვილი ქ. № 48

ნახაზი

VI სართულის გეგმა

მასშტაბი	ზომა	თარიღი
1:150	A3	26.12.2016
ფაილის ტიპი		DWG
პროექტის ნომერი	001	შენობა
ეტაპი	სქემატური პროექტი	ა-107

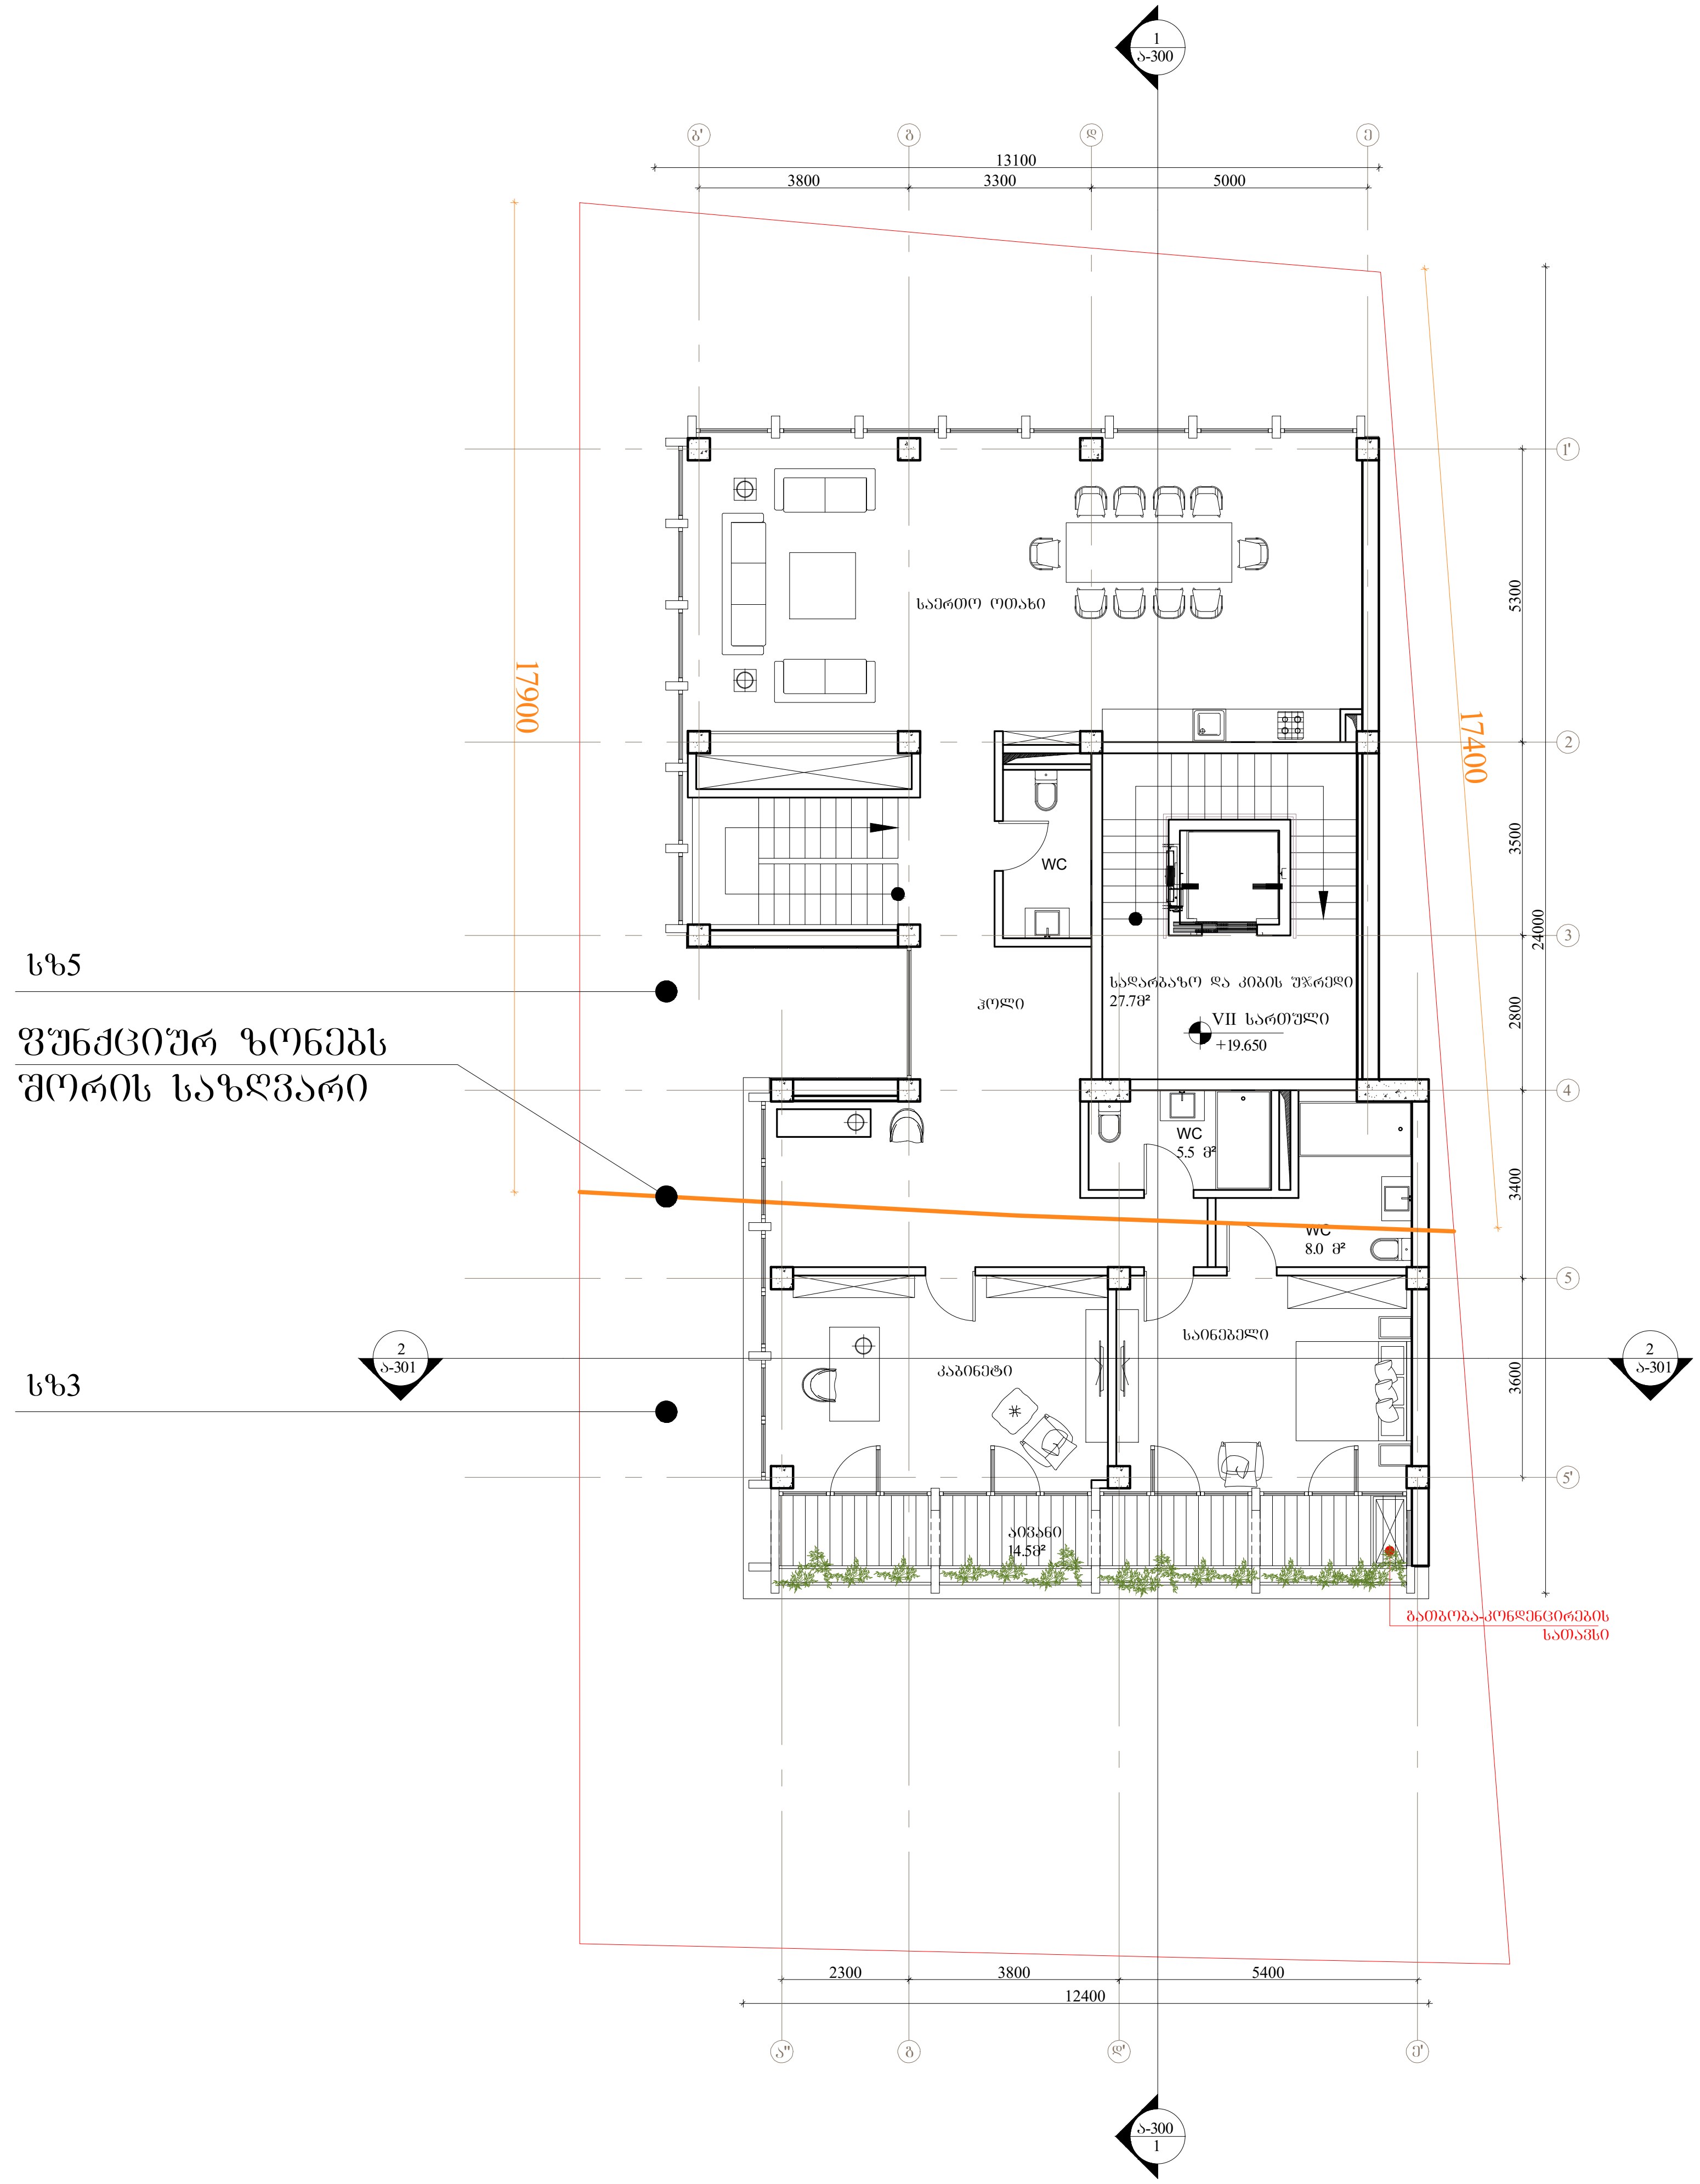

არქიტექტორი	ნ. ჩხაიძე

თარიღი	ნომერი	აღწერა

პროექტი

მრავალბინიანი საცხოვრებელი სახლი
გოგებაშვილი ქ. № 48

ნახაზი

VII არასრული სართულის გეგმა

მასშტაბი	ფორმატი	თარიღი
1:150	A3	26.12.2016

ფაილის სპეც. DWG

პროექტის ნომერი 001	ფურცელი
ეტაპი სქემატური პროექტი	ა-108

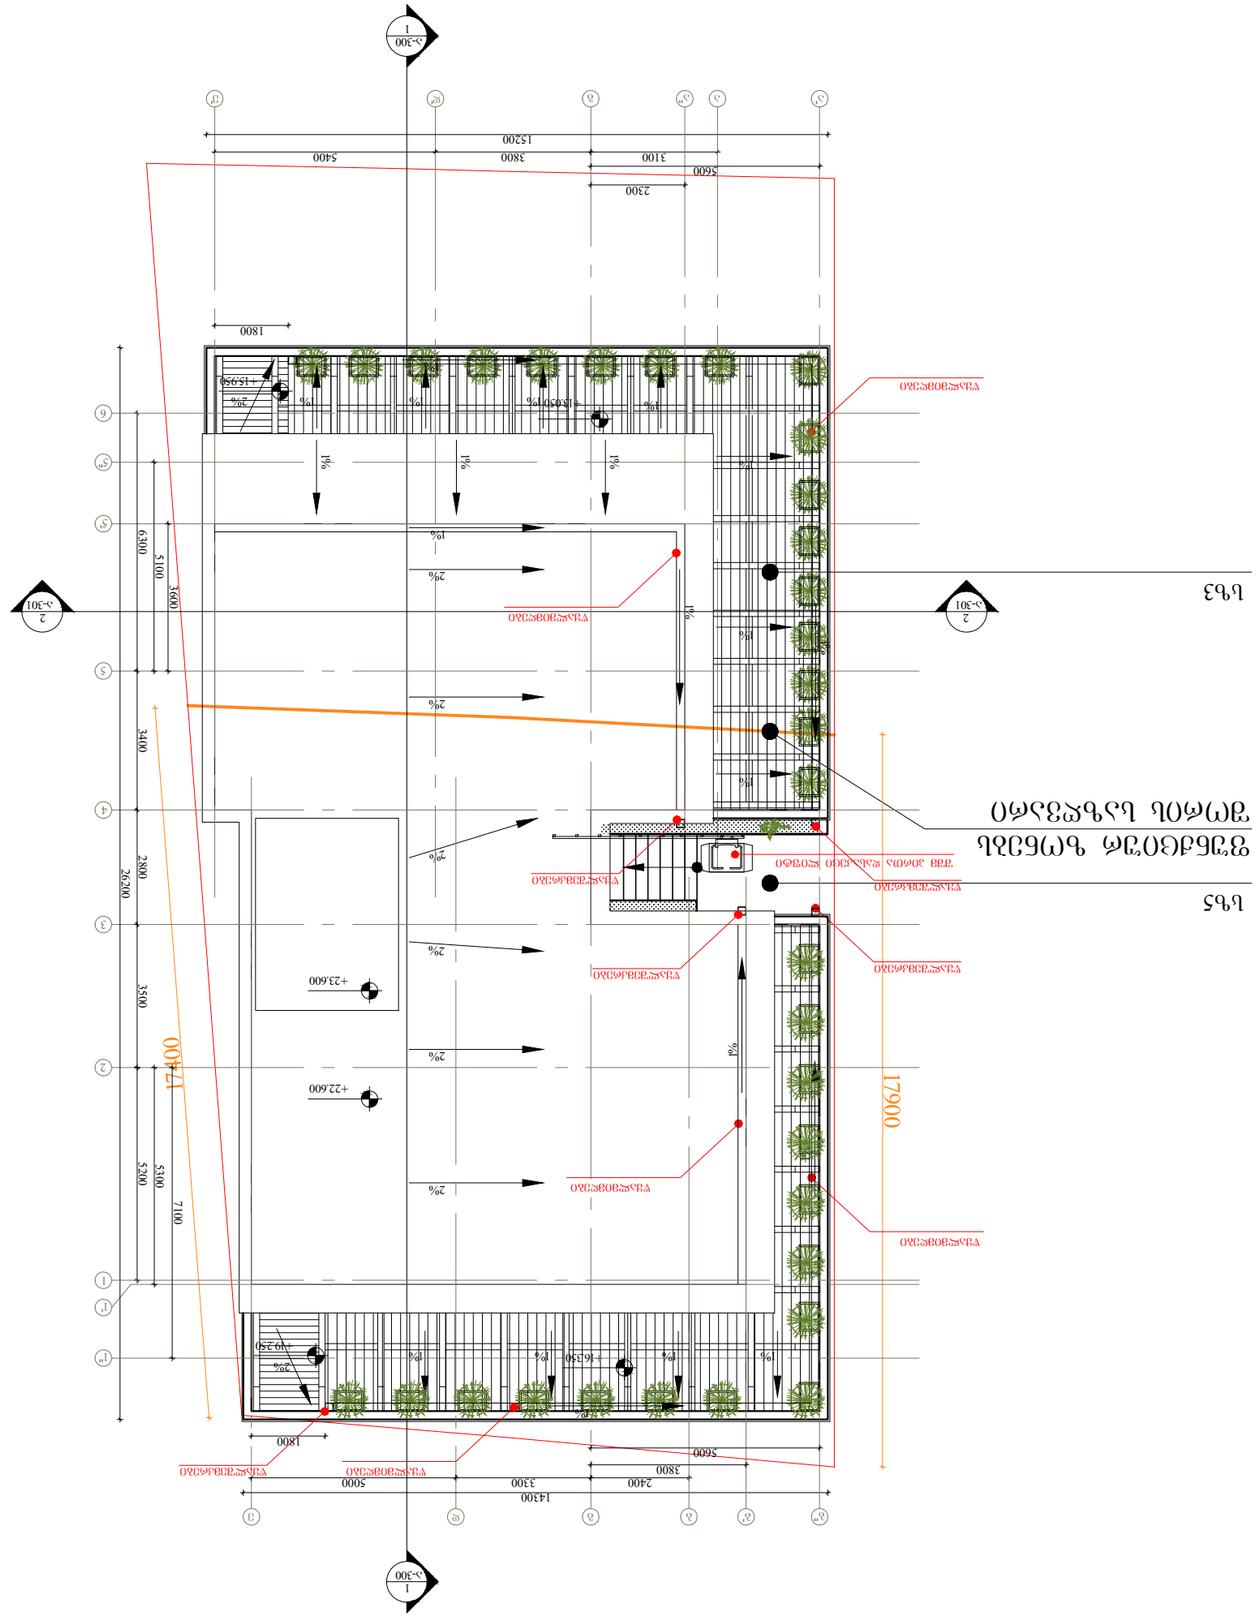
