სიმაღლის განსაზღვრის სქემა

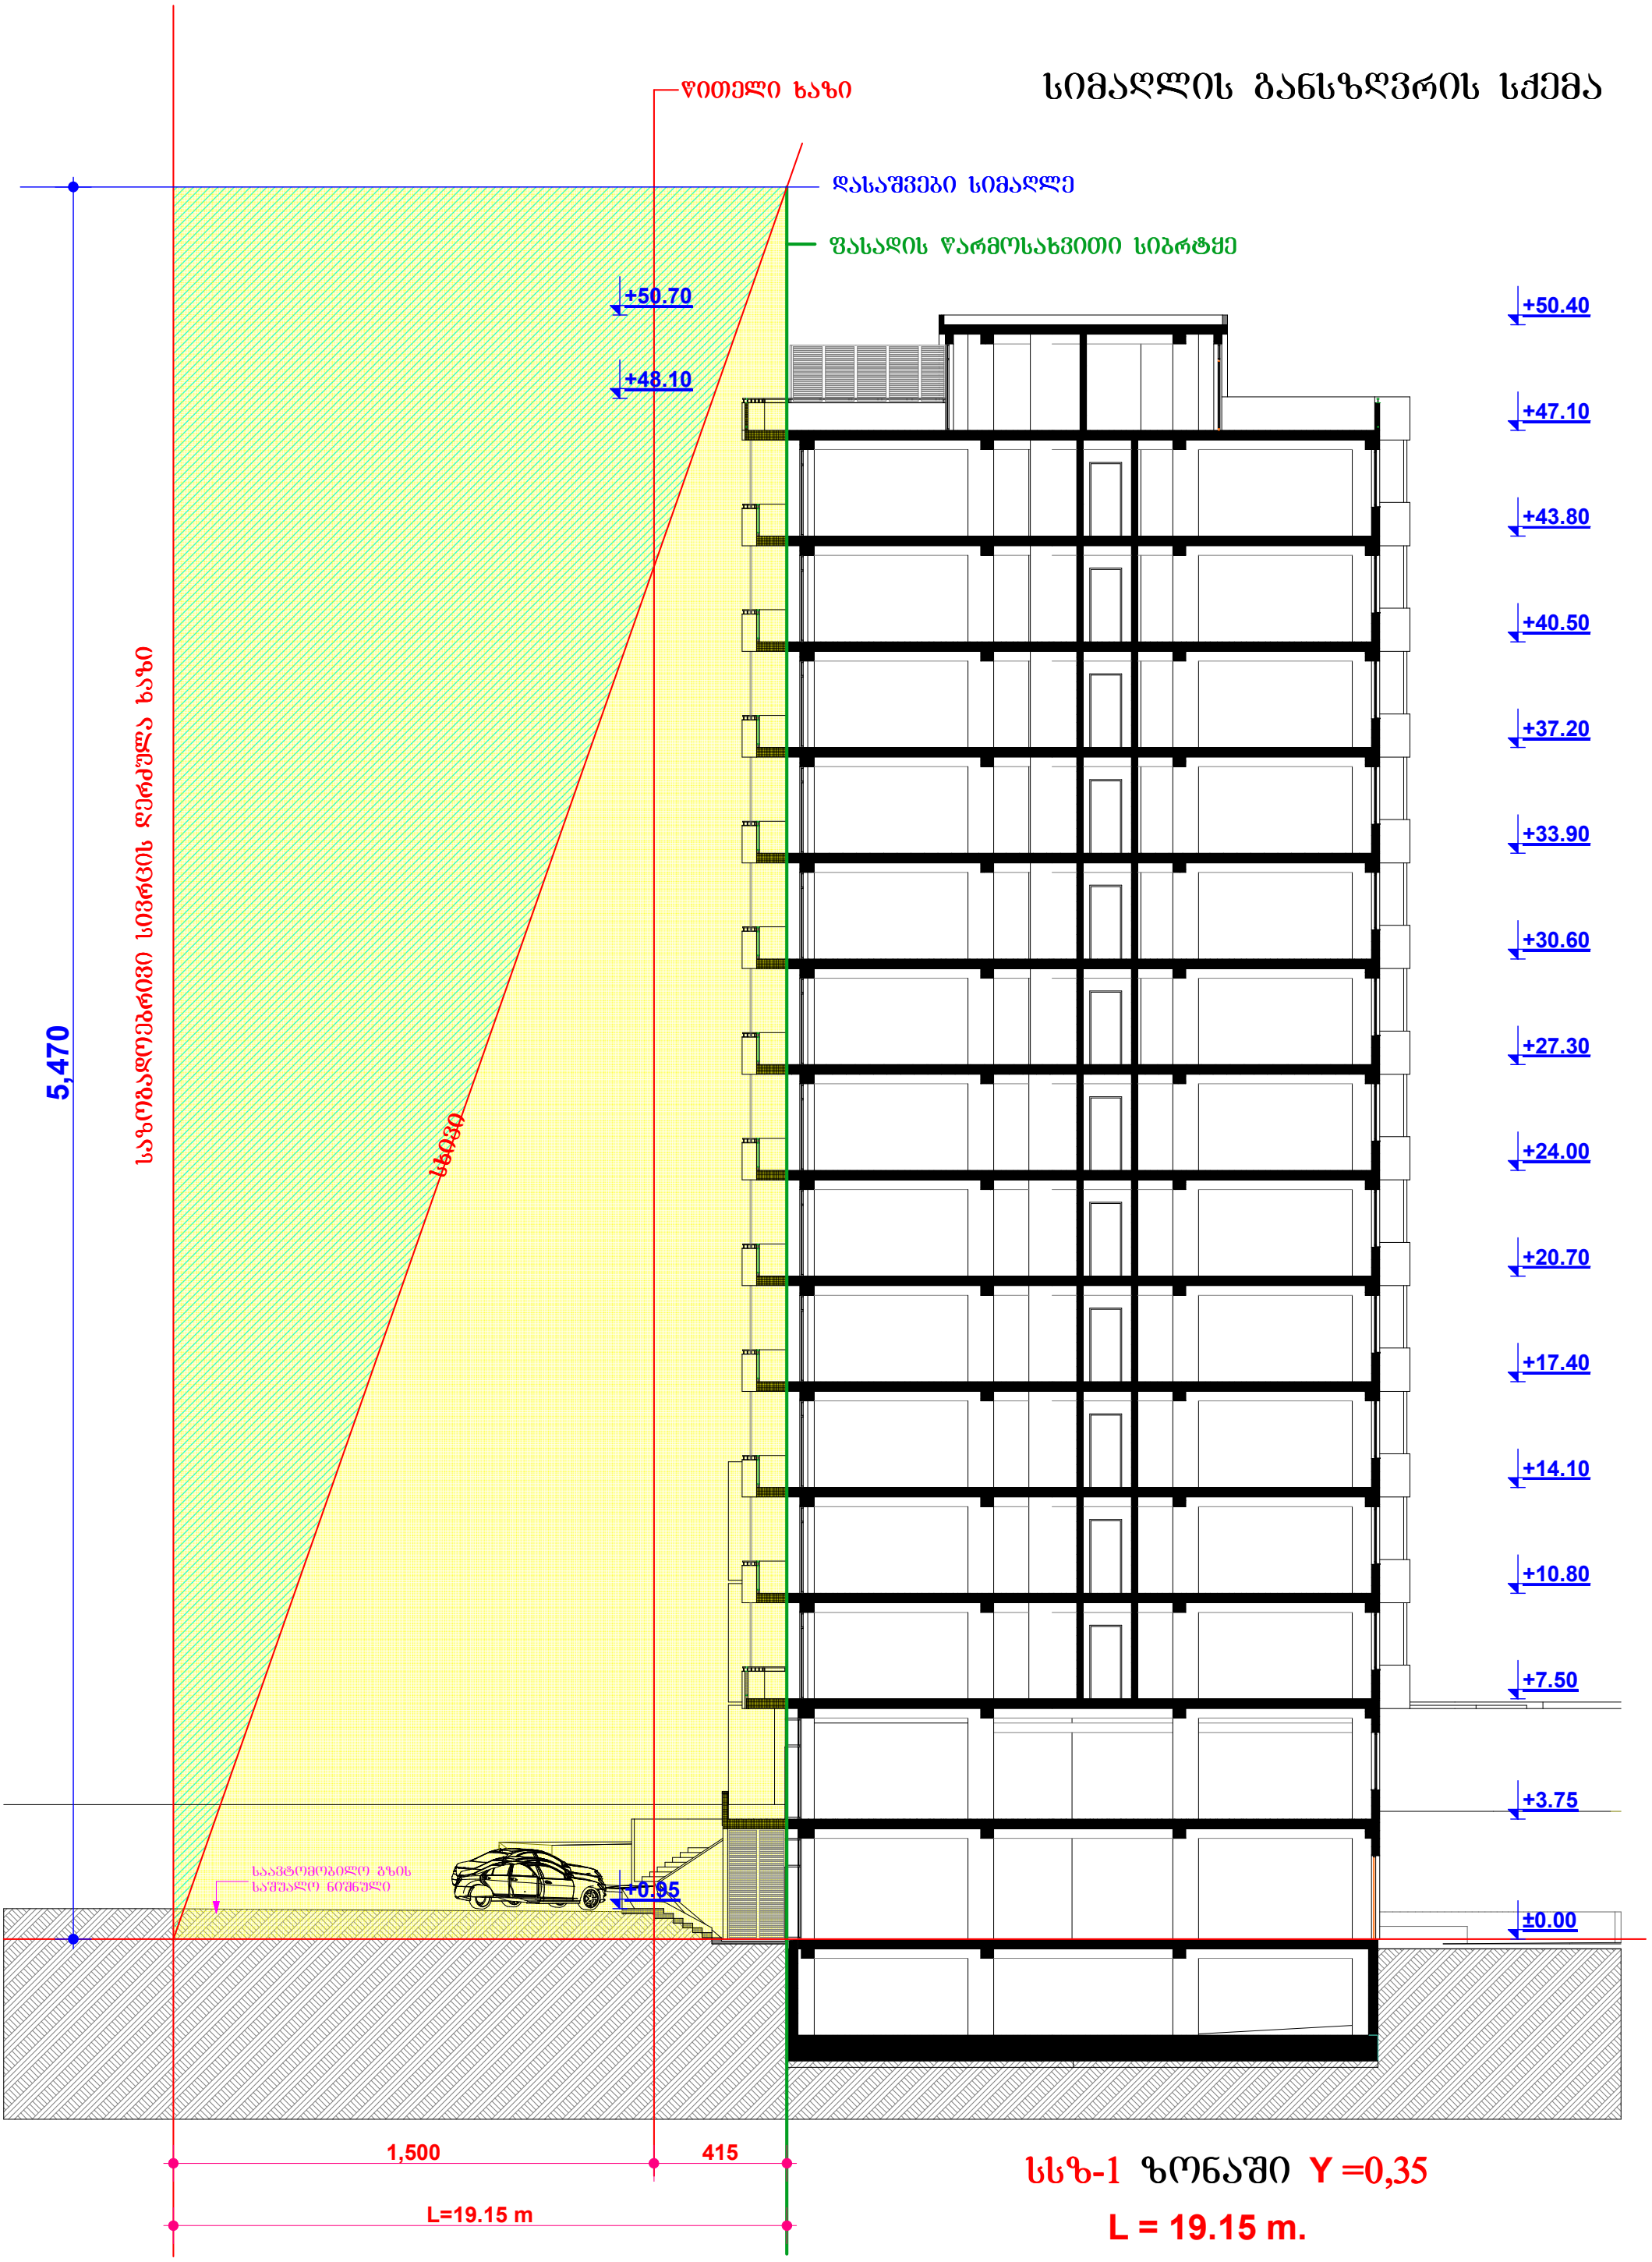

სსზ-1 ზონაში Y =0,35

L = 19.15 m.

H= L / 0.35 =19.15 / 0.35= 53.70 m