

ექსპლიკაცია

სართულის ტექნიკურ-ეკონომიკური მაჩვენებლები

1. ნახაზზე საპროექტო შენობის ნული შეესაბამება აბსოლუტურ ნიშნულს - 535.20
2. ნახაზზე ზომები მოცემულია მეტრებში
3. ნახაზის ყველა ცვლილება მშენებლობისას შეთანხმებული უნდა იყოს პროექტის ავტორთან

პირობითი ნიშნები:

ნაკვეთის საზღვარი

+0.00 არქიტექტურული ნიშნული

0 1 2 3 4 5 6 7 8 9 10

პროექტის სახელწოდება:

ქ. თბილისში, ვარკეთილი 2-ის ტერიტორიაზე არსებულ
არსებულ მიწის ნაკვეთზე (ნაკვეთის №014.629)
დაბალი ინტესიობის მრავალბინიანი საცხოვრებელი სახლის
არქიტექტურული პროექტი

EPIC DESIGN

შპს "ეპიკ დიზაინი"
მის.: ქ. თბილისი, გაზნაფშვილის ქ. №4
საიდენტიფიკაციო კოდი: 404466289

თანამდებობა	გვარი	ხელმოწერა	თარიღი
დირექტორი	ნ.სიხარულიძე		
პროექტის ავტორი	ნ.სიხარულიძე		
მასშტაბი	1:100	ფასადი 1-8 ღერძებში	
თარიღი			
სტადია		ფურცლები	ფურცლის №
პროექტი		16	10



























































































































































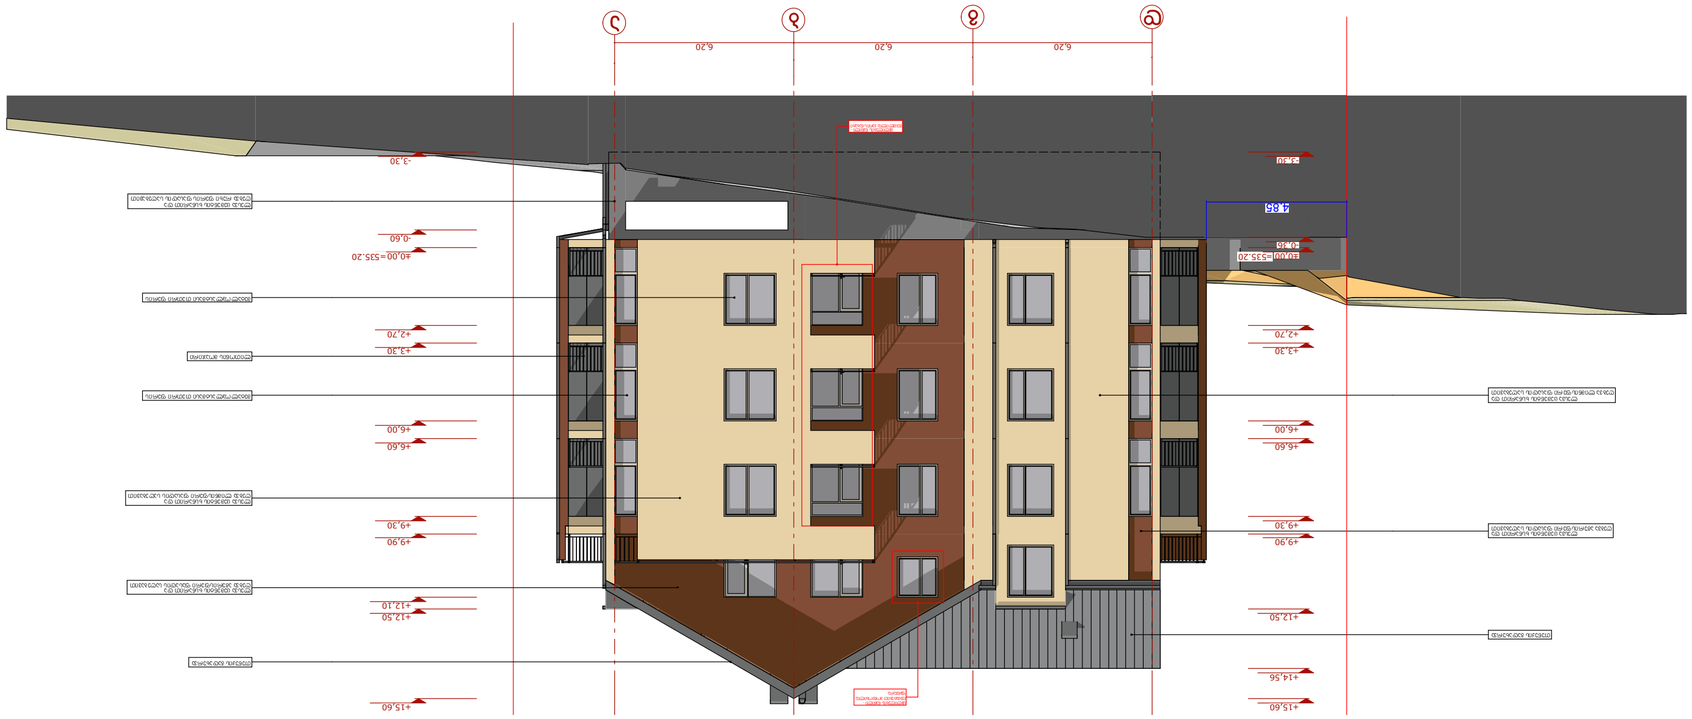

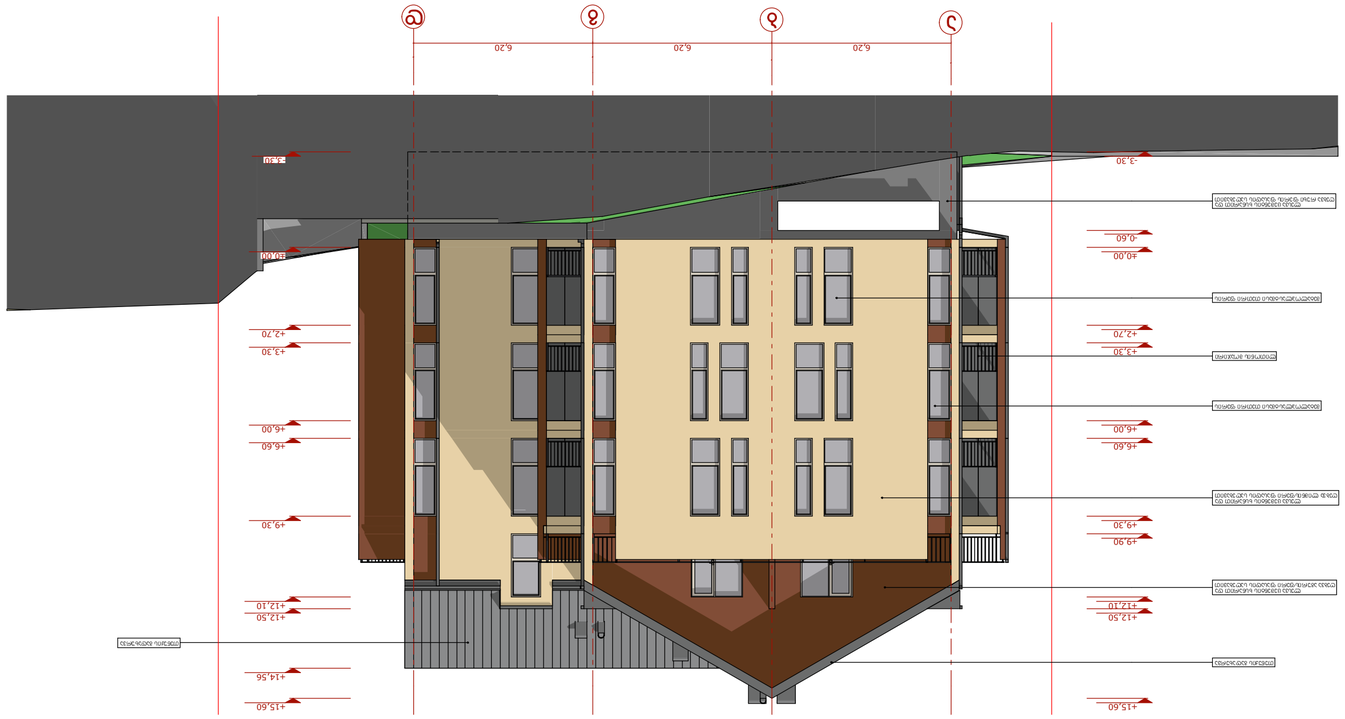





