





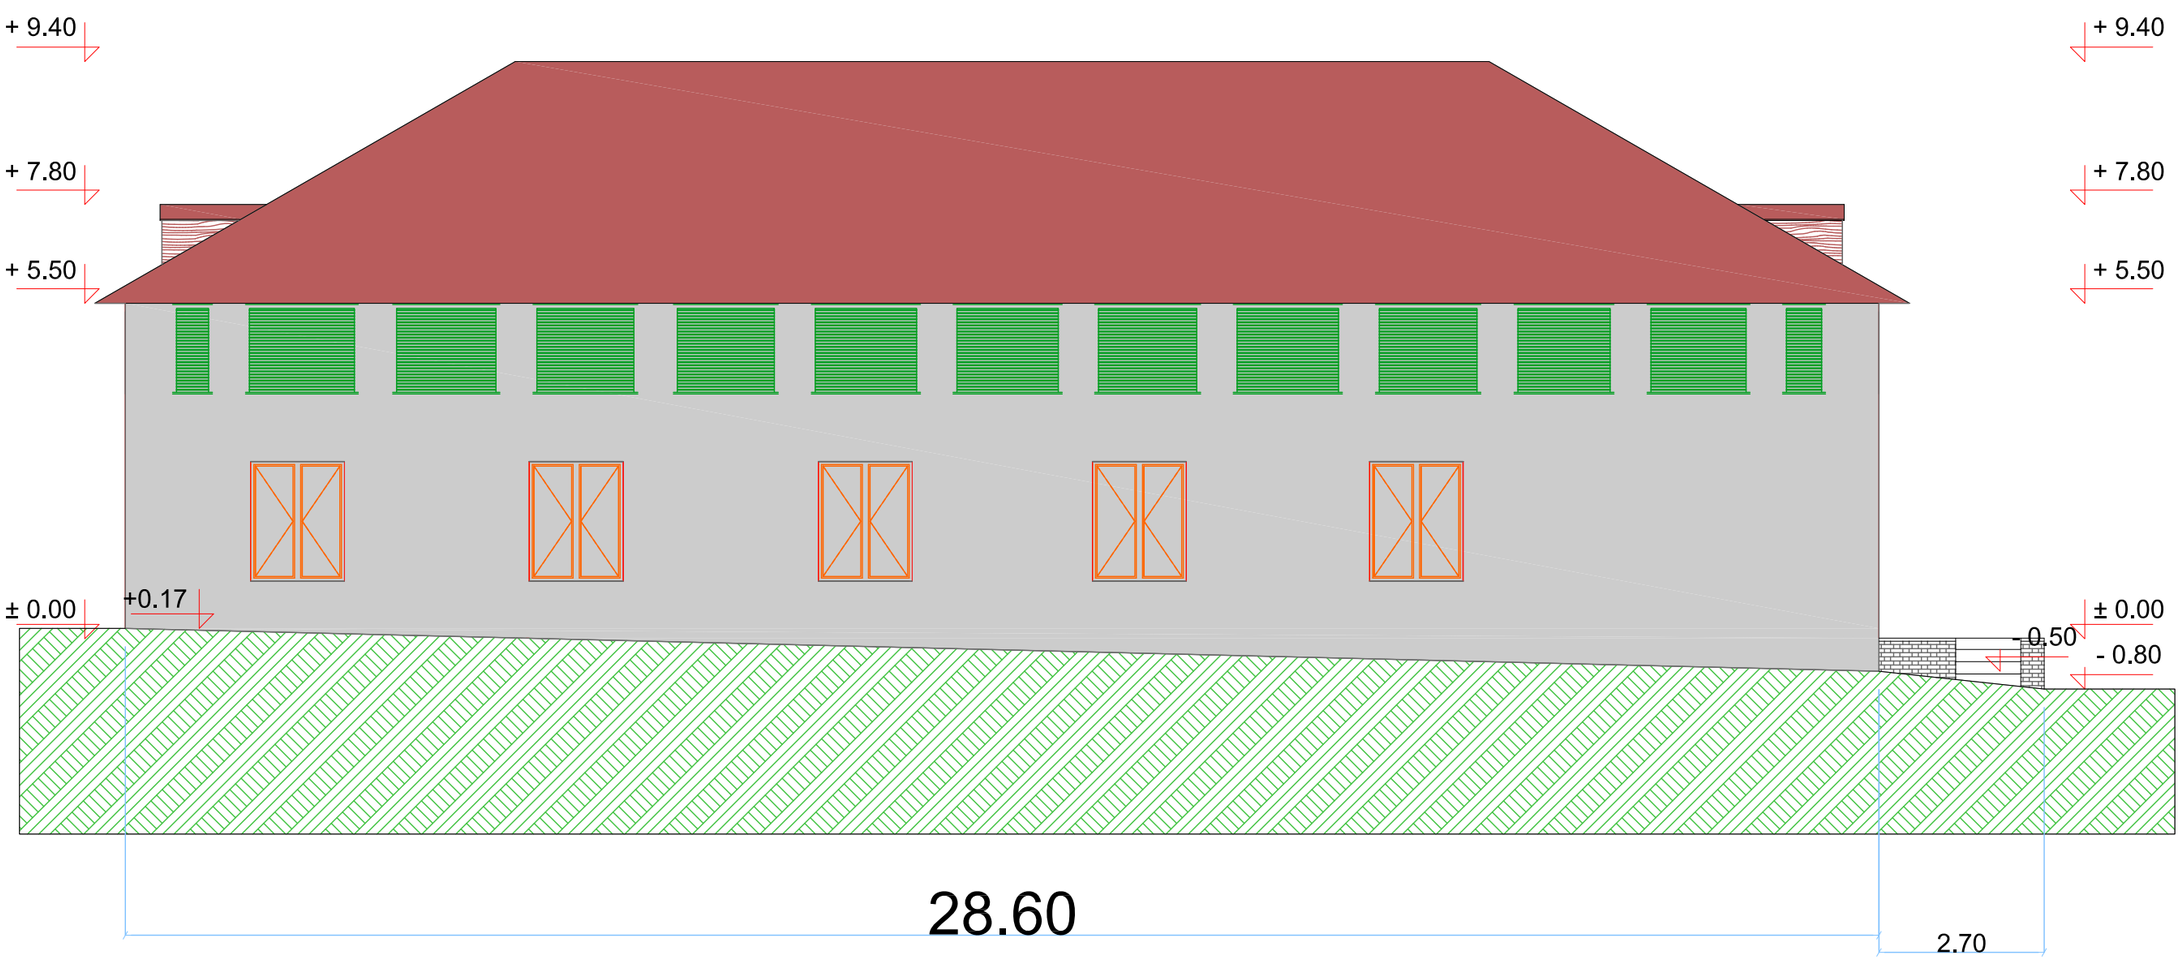


| | | |
|---|---|---|
| A-3 | Tbilisi 2014w. | |

pirobiTi niSnebi

SeniSvnebi

damkveTi:

S.p.s arqiteqturis laboratoria #3

| | |
|---|---|
| SeTanxmebulia damkveTTan: | xelmowera |

misamarTi

q. Tbilisi, WavWavZis quCa #5

S.p.s. ,,kirkitaZe da kompania"

| | | | |
|---|---|---|---|
| Tanamdeboba | gvari | xelmowera | TariR. |
| direqtori | r.kirkitaZe | | |
| azoma | l.kuciani | | |
| daamuSava | v.Wkadua | | |
| | d. maWaraSvili | | |
| | | | |

| | | |
|---|---|---|
| masStabi | m.1:100 | fasadi |
| TariRi 12.2014w | | |
| stadia | | furc. |

4

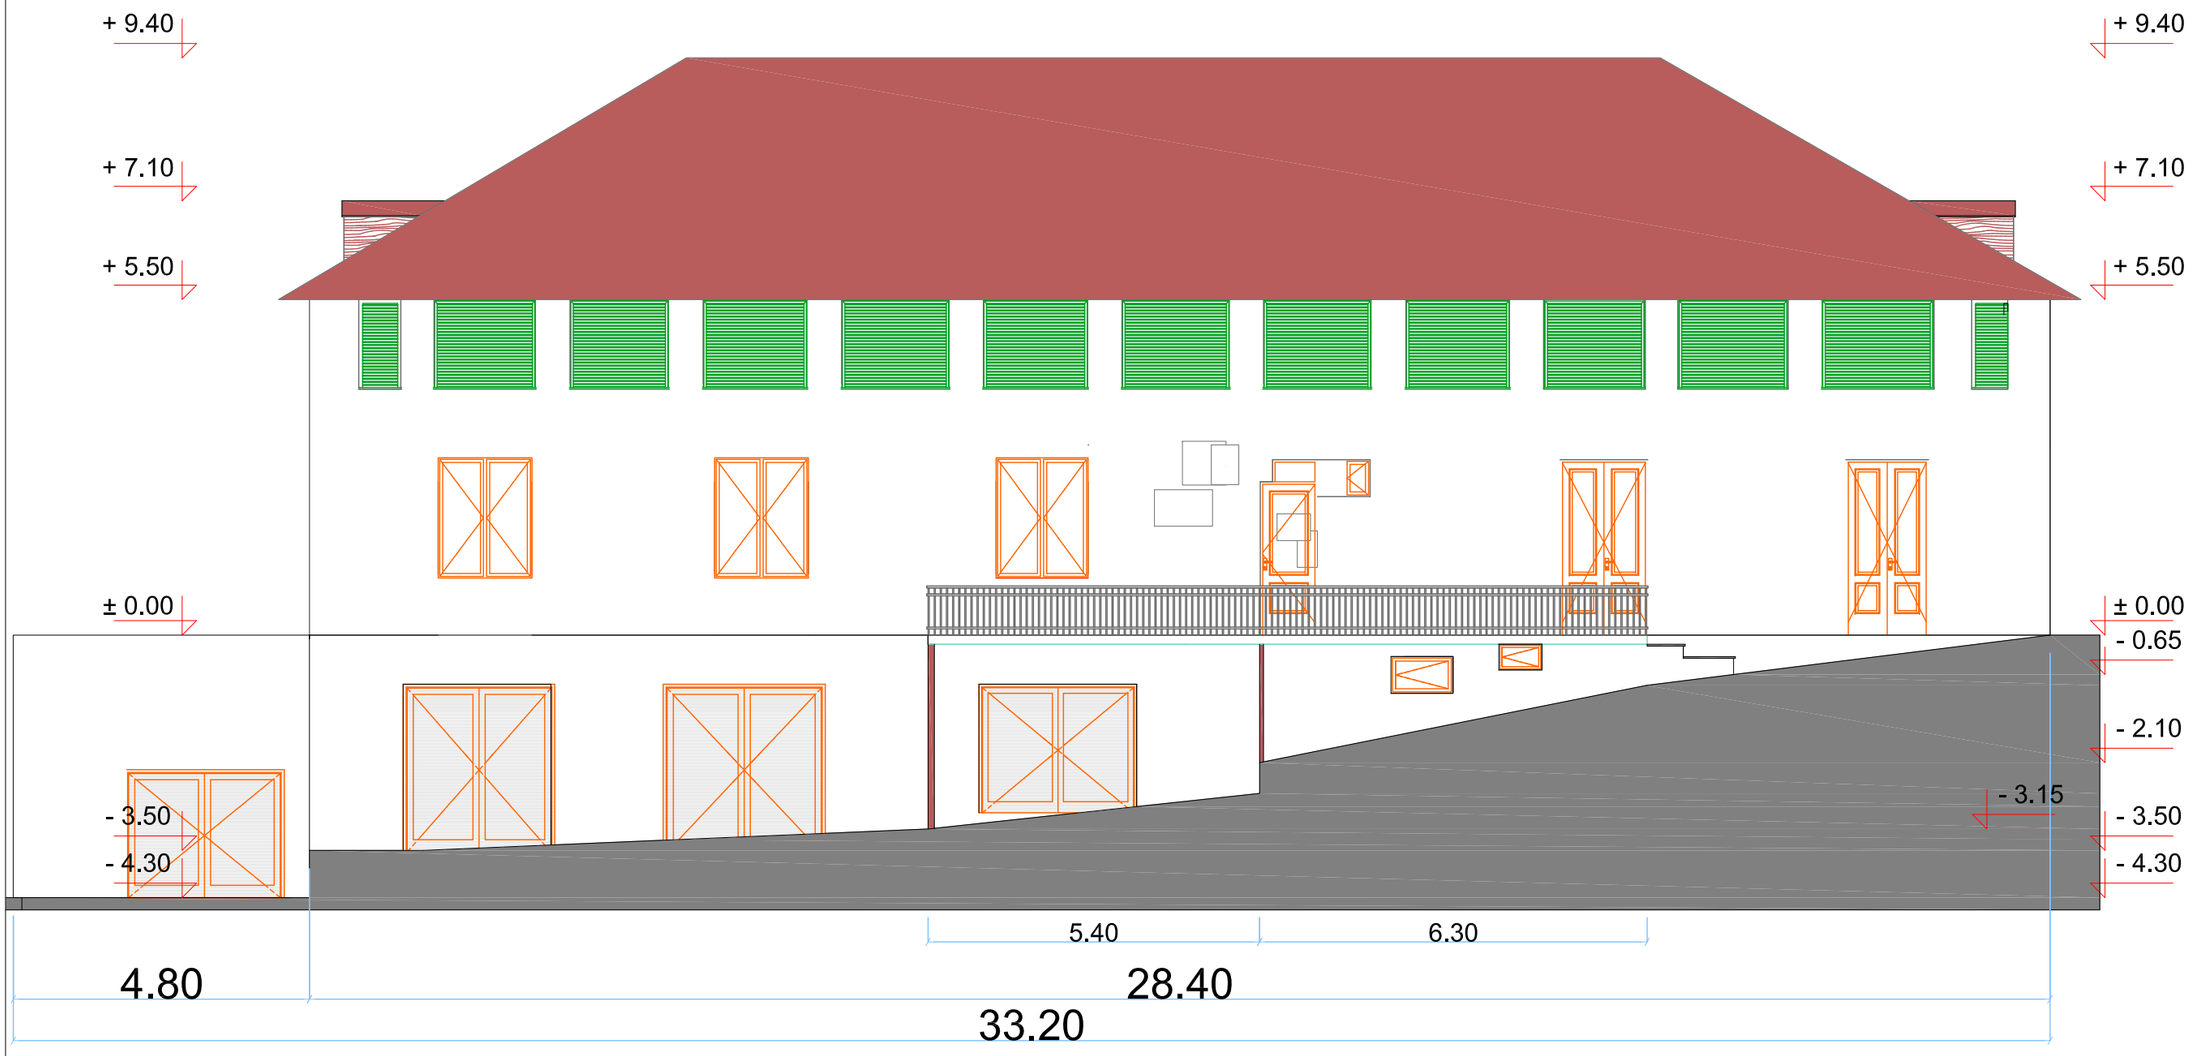


| | |
|---|---|
| A-3 | Tbilisi 2014w. |
| pirobiTi niSnebi | |
| SeniSvnebi | |
| damkveTi: S.p.s arqiteqturis laboratoria #3 | |
| SeTanxmebulia damkveTTan: | xelmowera |
| misamarTi: q. Tbilisi, WavWavZis quCa #5 | |
| S.p.s. ,,kirkitaZe da kompania" | |

| Tanamdeboba | gvari | xelmowera | TariR. |
|---|---|---|---|
| direqtori | r.kirkitaZe | | |
| azoma | l.kusiani | | |
| daamuSava | v.Wkadua | | |
| | d. maWaraSvili | | |
| masStabi | m.1:100 | fasadi | |
| TariRi | 12.2014w | | |
| stadia | | furclebi | furc. |

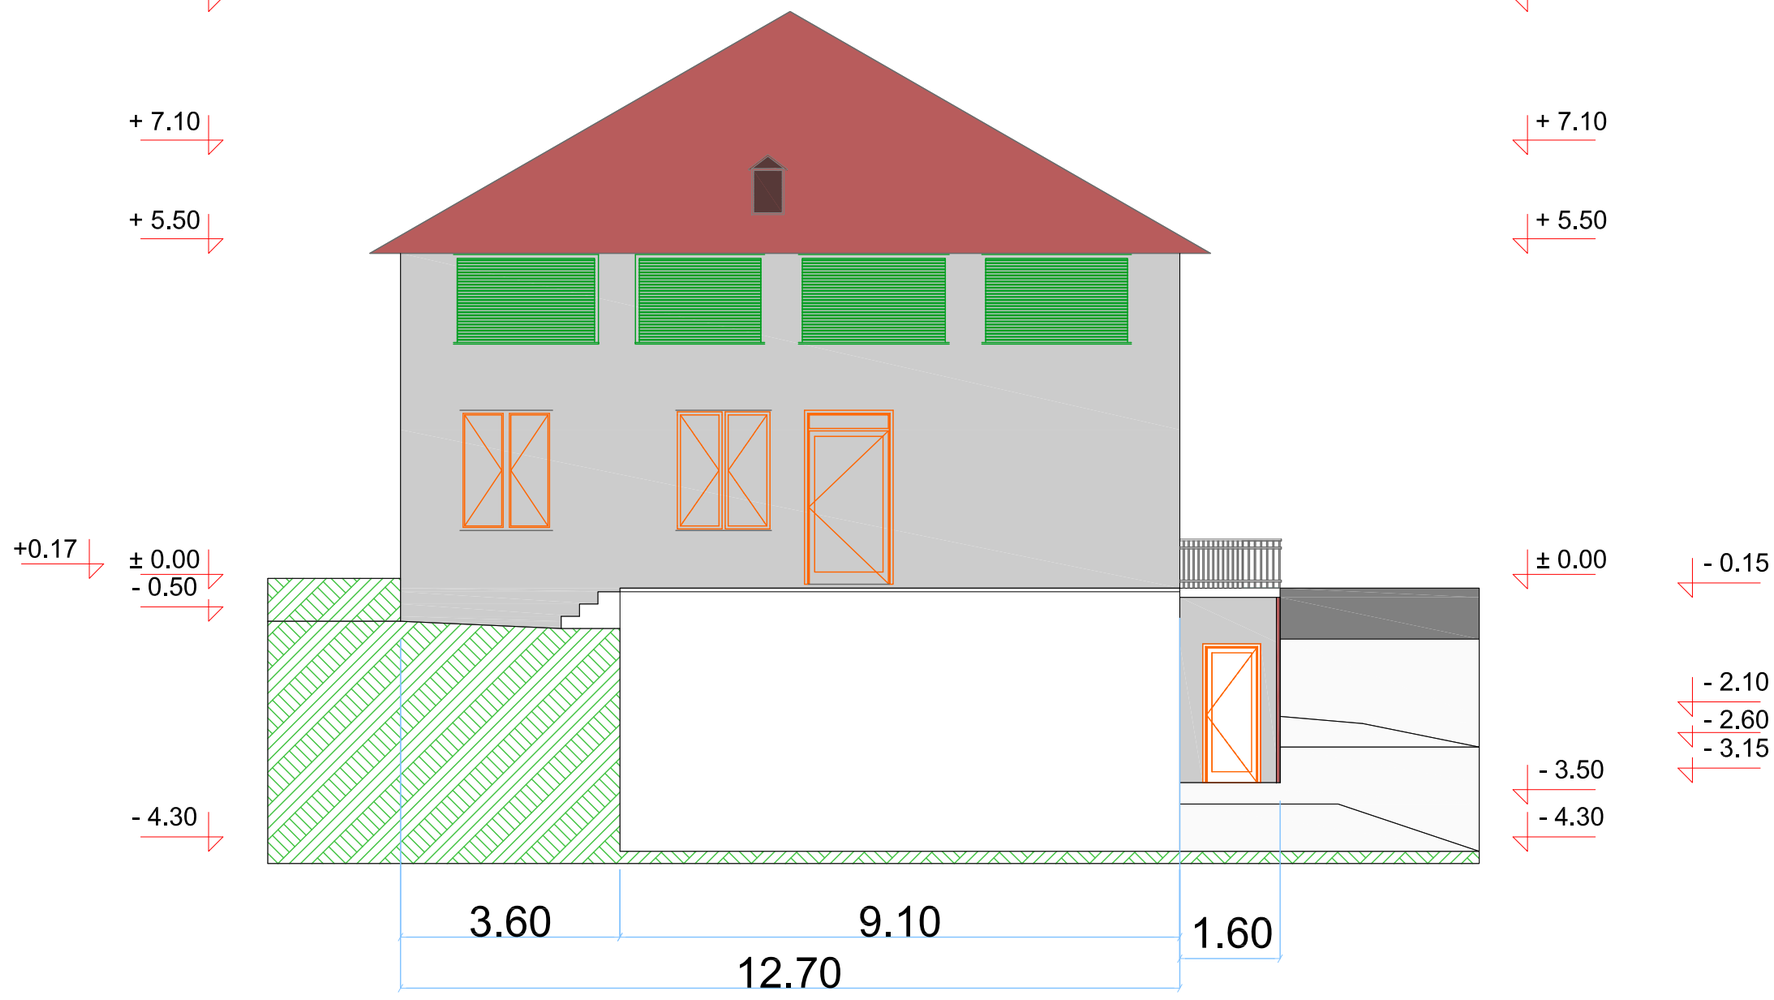


| | | |
|---|---|---|
| A-3 | Tbilisi 2014w. | |

pirobiTi niSnebi

SeniSvnebi

damkveTi:

S.p.s arqiteqturis laboratoria #3

| | |
|---|---|
| SeTanxmebulia damkveTTan: | xelmowera |

misamarTi

q. Tbilisi, WavWavZis quCa #5

S.p.s. ,,kirkitaZe da kompania"

| | | | |
|---|---|---|---|
| Tanamdeboba | gvari | xelmowera | TariR. |
| direqtori | r.kirkitaZe | | |
| azoma | l.kuesiani | | |
| daamuSava | v.Wkadua | | |
| | d. maWaraSvili | | |
| | | | |
| masStabi | m.1:100 | fasadi | |
| TariRi | 12.2014w | | |
| stadia | | furcebi | furc. |

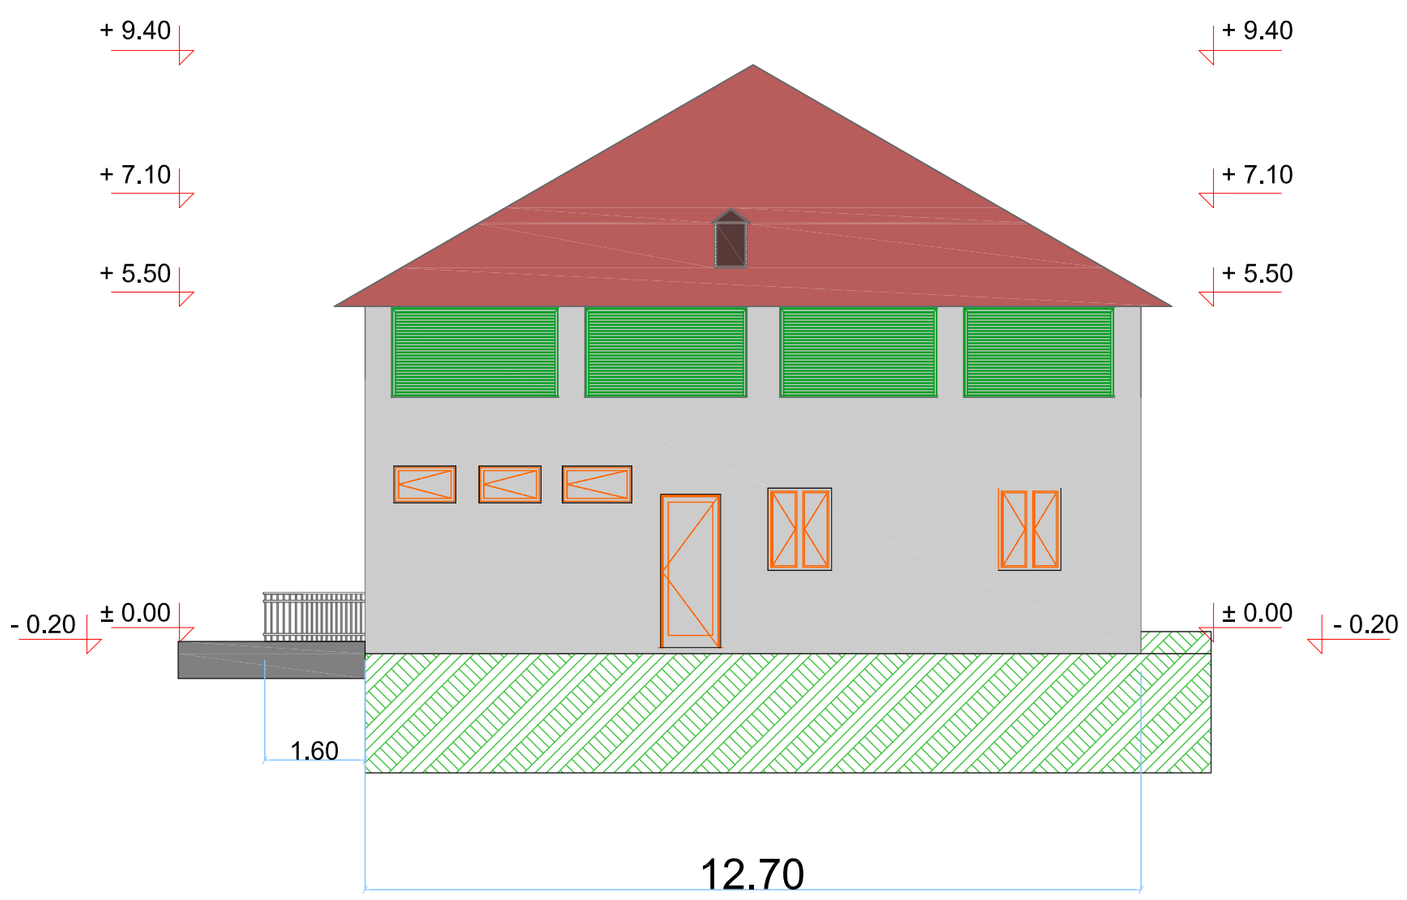


| | | |
|---|---|---|
| A-3 | Tbilisi 2014w. | |

pirobiTi niSnebi

SeniSvnebi

damkveTi:

S.p.s arqiteqturis laboratoria #3

| | |
|---|---|
| SeTanxmebulia damkveTTan: | xelmowera |

misamarTi

q. Tbilisi, WavWavZis quCa #5

S.p.s. ,,kirkitaZe da kompania"

| Tanamdeboba | gvari | xelmowera | TariR. |
|---|---|---|---|
| direqtori | r.kirkitaZe | | |
| azoma | l.kuxiani | | |
| daamuSava | v.Wkadua | | |
| | d. maWaraSvili | | |
| | | | |

| | | |
|---|---|---|
| masStabi | m.1:100 | fasadi |
| TariRi | 12.2014w | |
| stadia | furclebi | furc. |

1

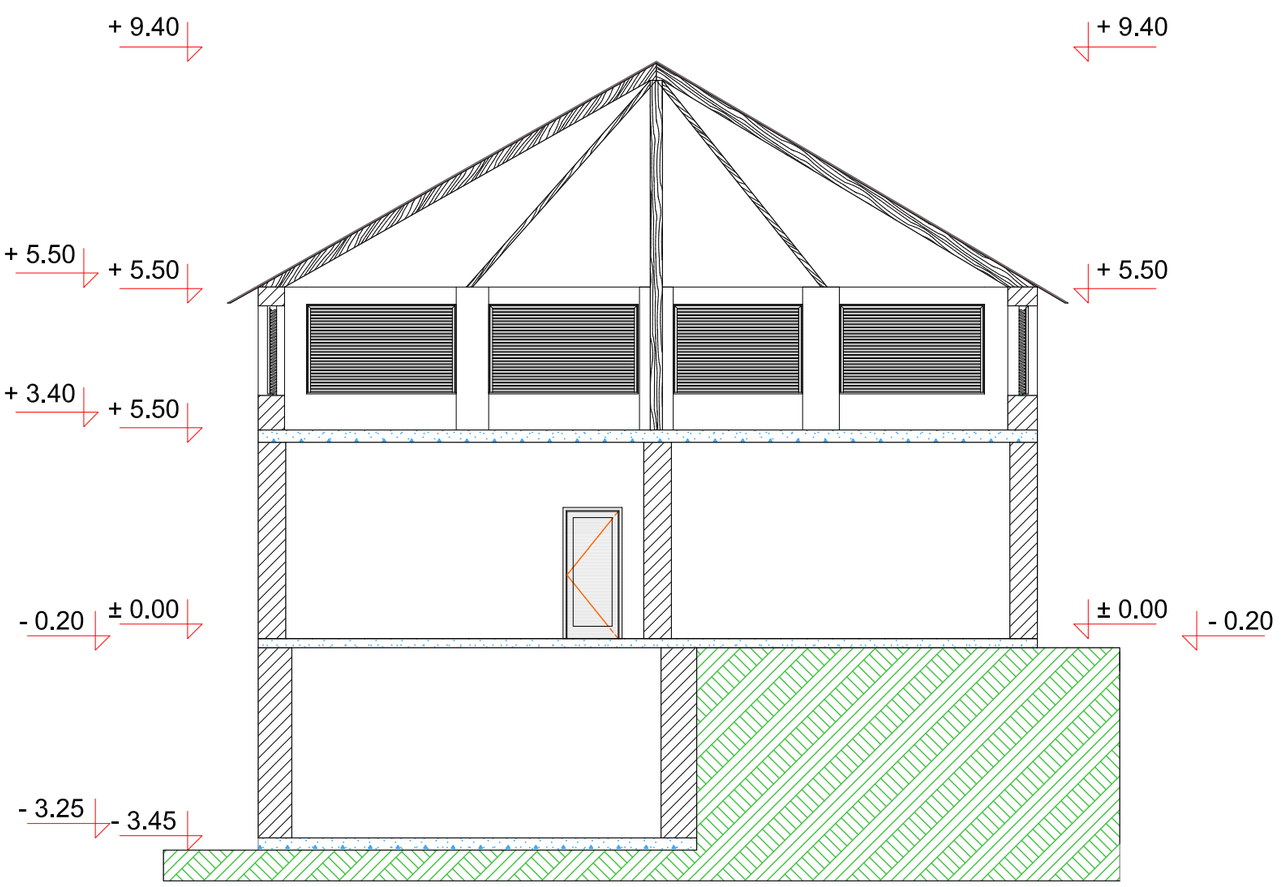


| | |
|---|---|
| A-3 | Tbilisi 2014w. |
| pirobiTi niSnebi | |
| SeniSvnebi | |
| damkveTi: S.p.s arqiteqturis laboratoria #3 | |
| SeTanxmebulia damkveTTan: | xelmowera |
| misamarTi q. Tbilisi, WavWavZis quCa #5 | |
| S.p.s. ,,kirkitaZe da kompania” | |

| | | | |
|---|---|---|---|
| Tanamdeboba | gvari | xelmowera | TariR. |
| direqtori | r.kirkitaZe | | |
| azoma | l.kuseiani | | |
| daamuSava | v.Wkadua | | |
| | d. maWaraSvili | | |
| masStabi | m.1:100 | Wrili 2 – 2 | |
| TariRi 12.2014w | | | |
| stadia | | furcebi | furc. |

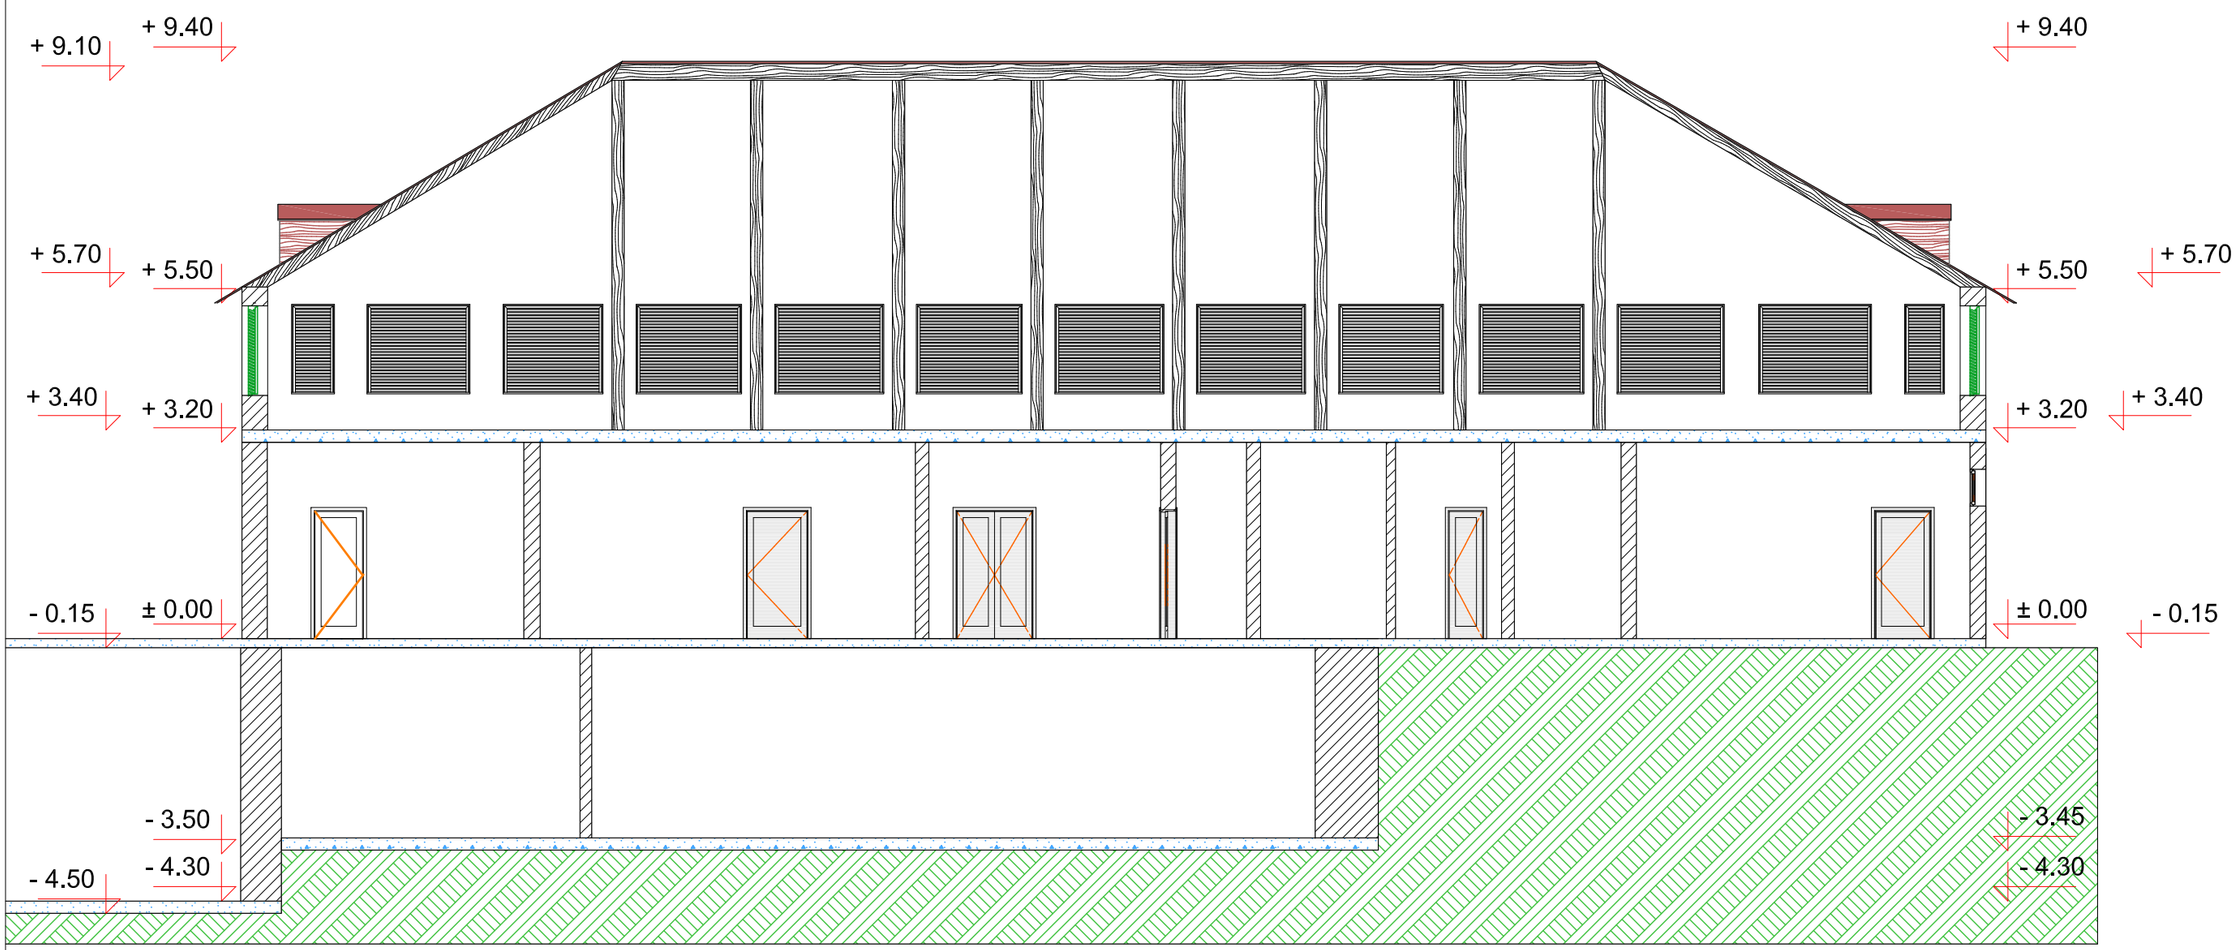


| | | | |
|---|---|---|---|
| A-3 | Tbilisi 2014w. | | |

pirobiTi niSnebi

SeniSvnebi

damkveTi:

S.p.s arqiteqturis laboratoria #3

| | |
|---|---|
| SeTanxmebulia damkveTTan: | xelmowera |

misamarTi

q. Tbilisi, WavWavZis quCa #5

S.p.s. ,,kirkitaZe da kompania"

| | | | |
|---|---|---|---|
| Tanamdeboba | gvari | xelmowera | TariR. |
| direqtori | r.kirkitaZe | | |
| azoma | l.kuseiani | | |
| daamuSava | v.Wkadua | | |
| | t. maWaraSvili | | |
| | | | |
| masStabi | m.1:100 | Wrili 1 – 1 | |
| TariRi | 12.2014w | | |
| stadia | | furclebi | furc. |
| | | | |

# ქ. თბილისი, ჭავჭავაძის ქუჩა #5
# ს/კ 01.14.14.010.028 შენობა ნაგებობა 07/1;
# 08/1 ის ქვეშ არსებული ფართი

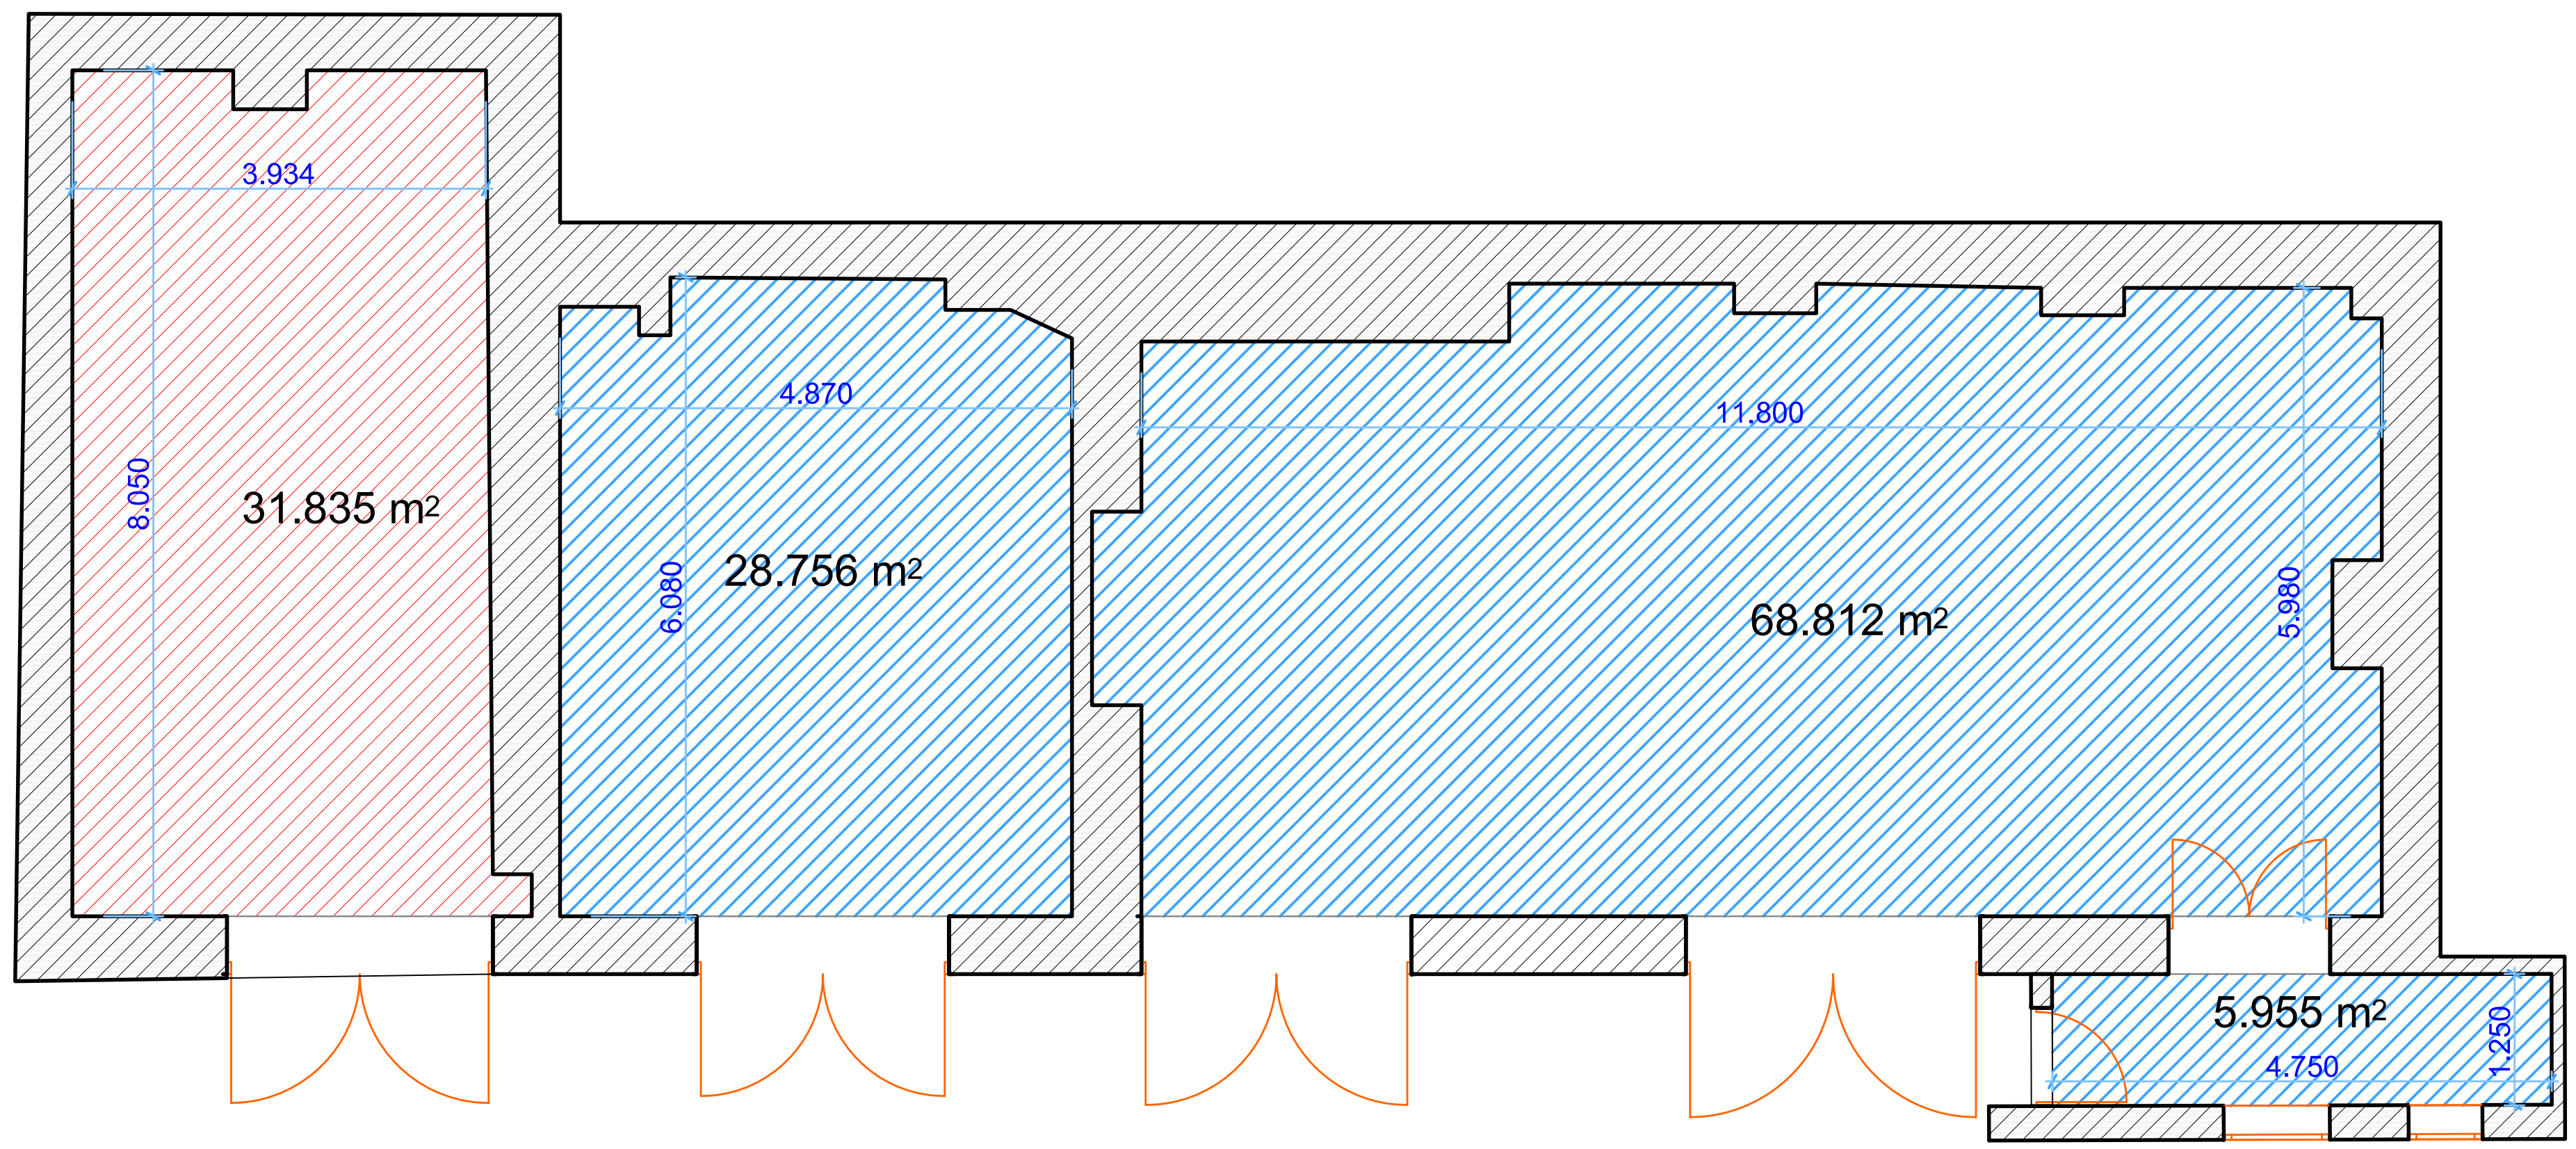


07/1

08/1 - ის ქვეშ არსებული ფართი

მოცემული ნახაზი შესრულებულია უშუალოდ დამკვეთის მიერ მითითებულ საზღვრებში

| შენობა ნაგებობის შიდა აზომვითი ნახაზი | | შ.პ.ს. "კირკიტაძე და კომპანია" | | |
|---|---|---|---|---|
| | | დირექტორი | | რ. კირკიტაძე |
| ფართობი: | 135.355 $m^2$ | აზომა | | ვ. ჭკადუა |
| განაშენიანება: | ................. | დაამუშავა | | ლ. მაჭარაშვილი |
| მისამართი: | ქ. თბილისი, ჭავჭავაძის ქუჩა #5 | დამკვეთი: | | შ.პ.ს. არქიტექტურის ლაბორატორია #3 |

12.2014 w

# ქ. თბილისი, ჭავჭავაძის ქუჩა #5
# ს/კ 01.14.14.010.028 შენობა ნაგებობა 08/1

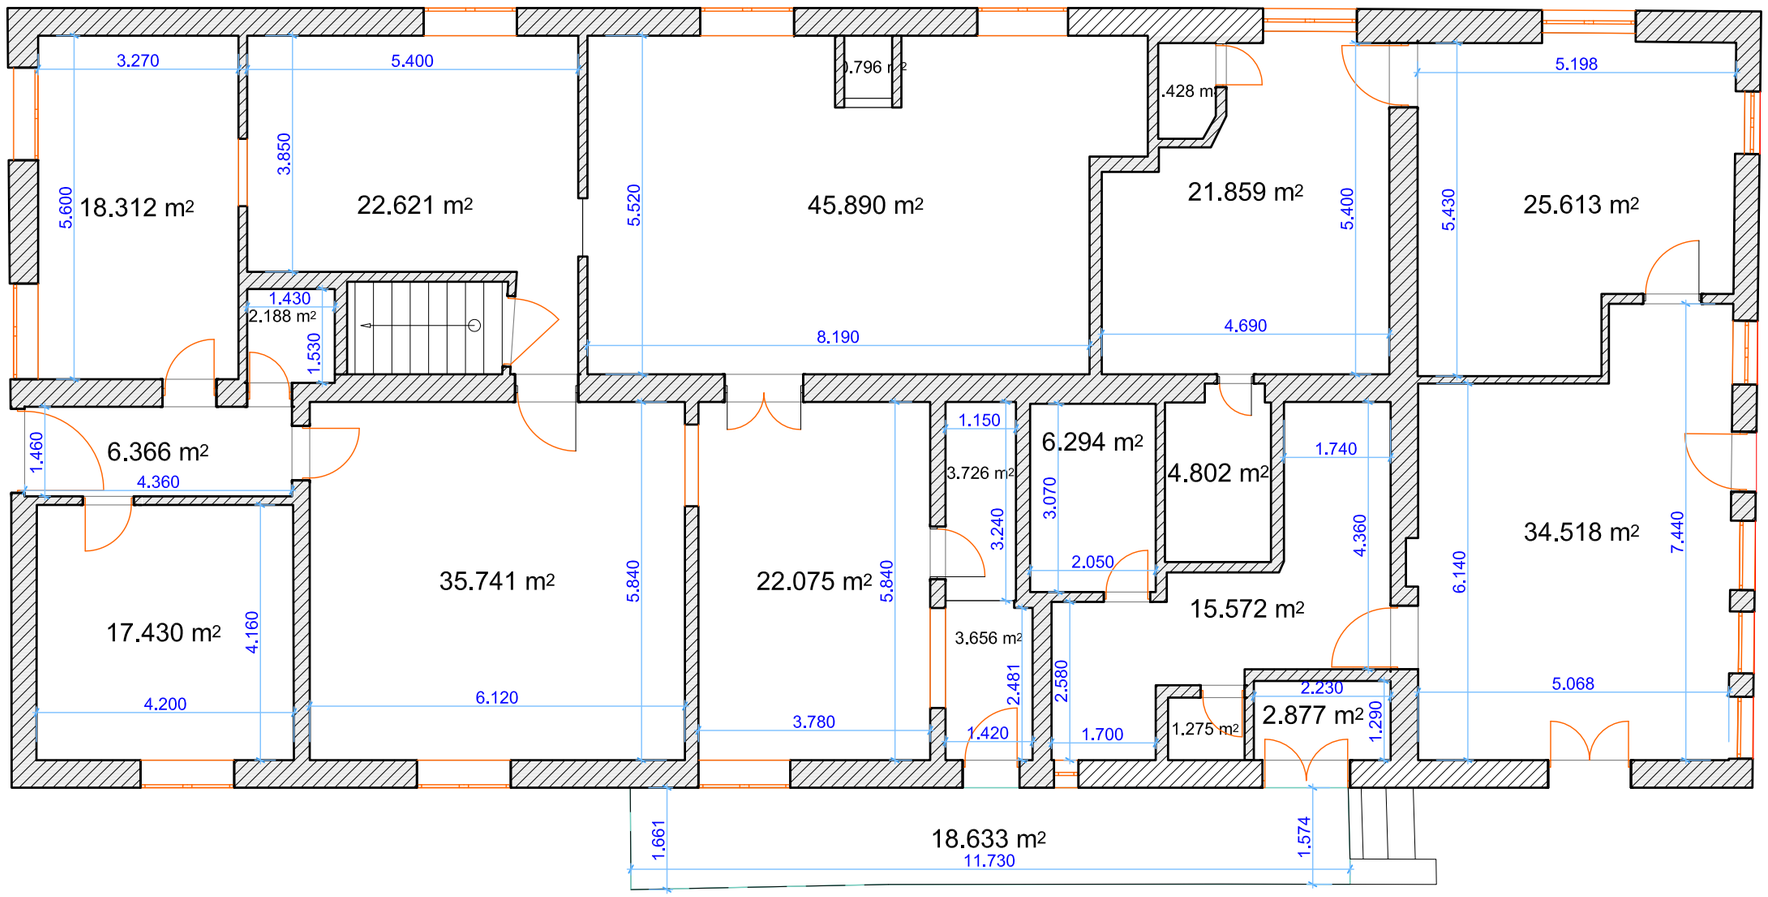


masStabi 1:100


მოცემული ნახაზი შესრულებულია უშვალოდ დამკვეთის მიერ მითითებულ საზღვრებში

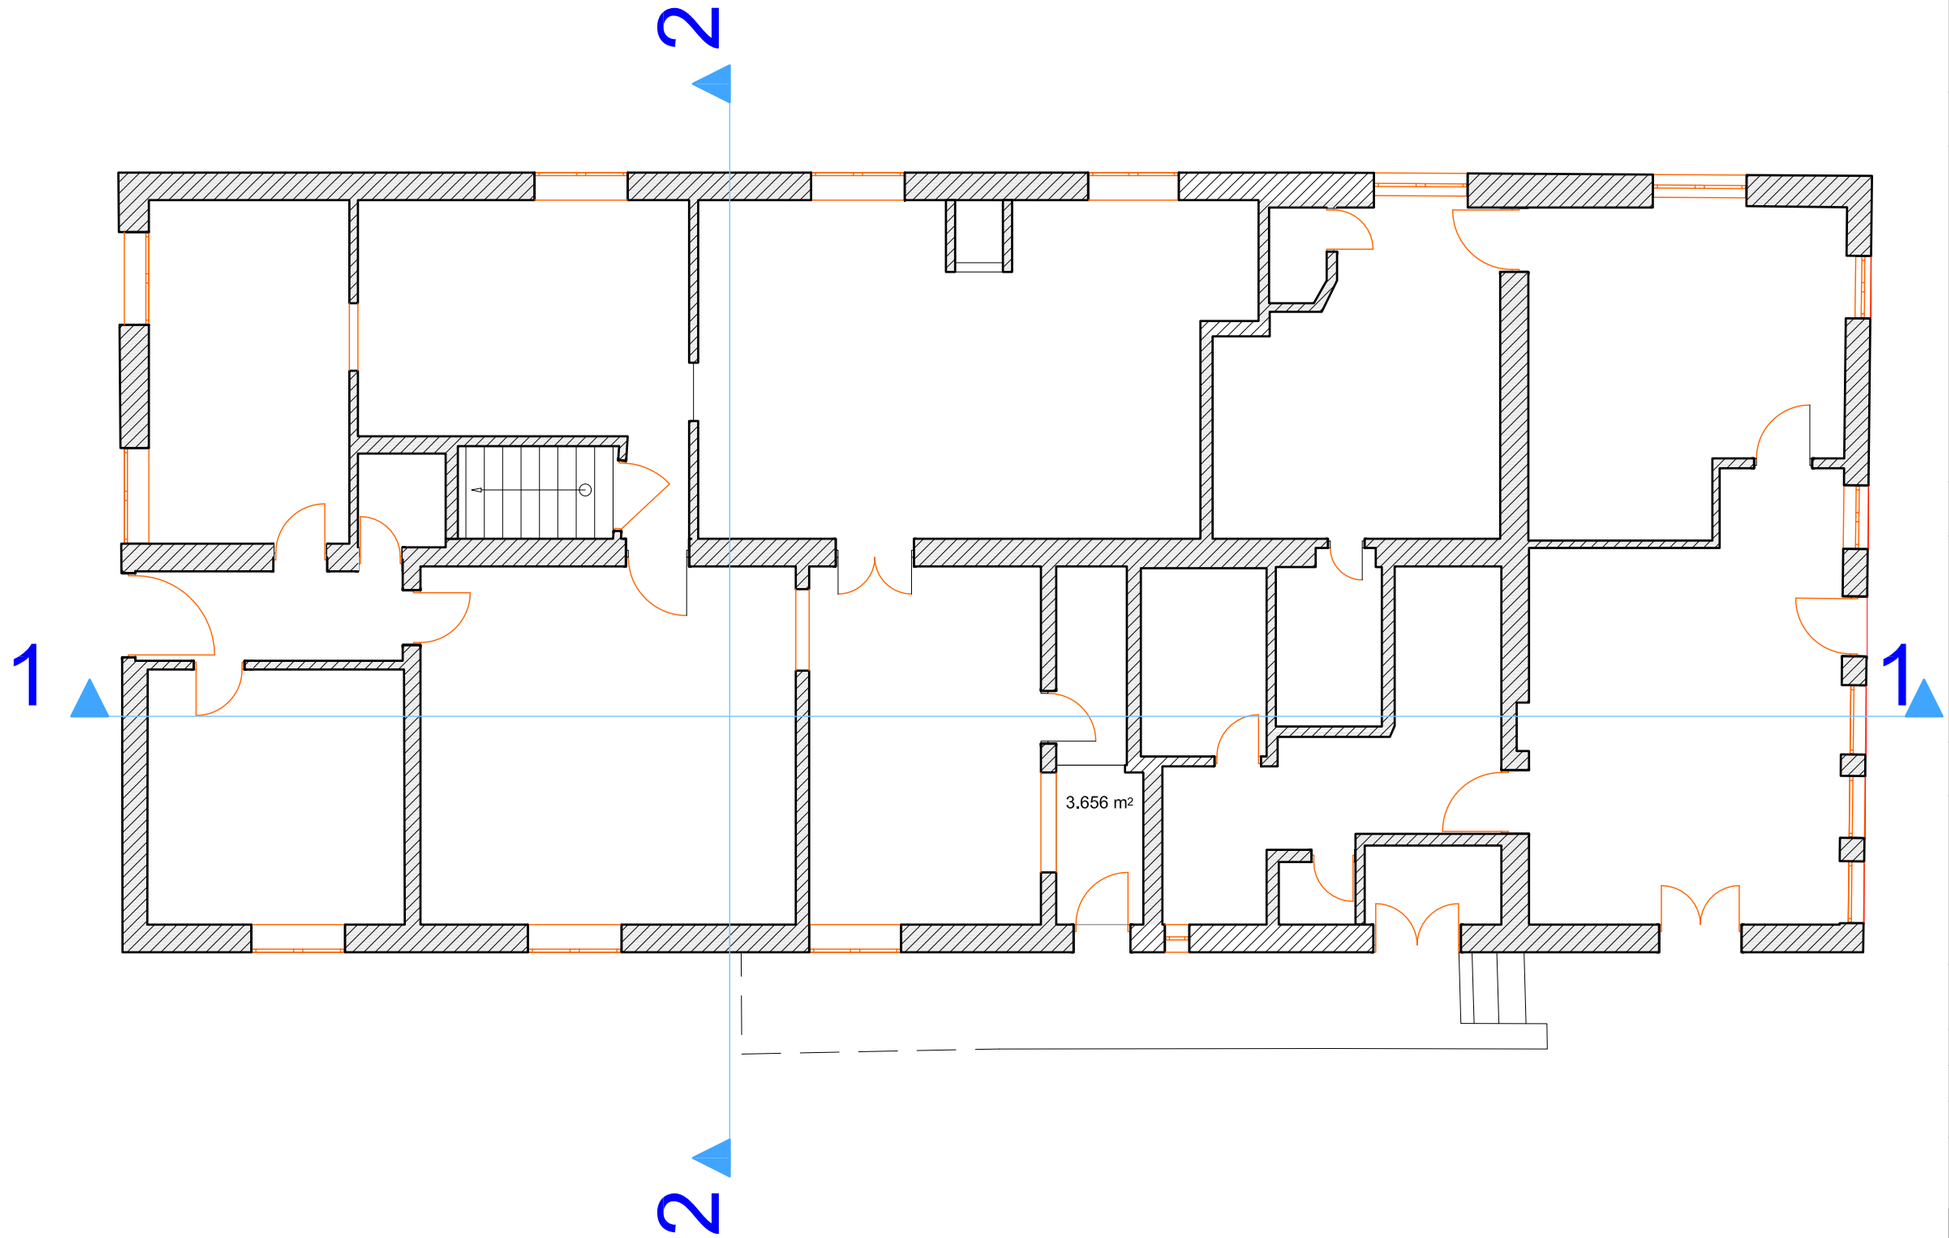


| | | | |
|---|---|---|---|
| A-3 | Tbilisi 2014w. | | |

pirobiTi niSnebi

SeniSvnebi

damkveTi:

S.p.s arqiteqturis laboratoria #3

| | |
|---|---|
| SeTanxmebulia damkveTTan: | xelmowera |

misamarTi

q. Tbilisi, WavWavZis quCa #5

S.p.s. ,,kirkitaZe da kompania”

| | | | |
|---|---|---|---|
| Tanamdeboba | gvari | xelmowera | TariR. |
| direqtori | r.kirkitaZe | | |
| azoma | l.kusiani | | |
| daamuSava | v.Wkadua | | |
| | d.maWaraSvili | | |
| | | | |

| | | |
|---|---|---|
| masStabi | m.1:100 | gegma |
| TariRi | 12.2014w | |
| stadia | furclebi | furc. |
| | | |